

도면 목록 표 < 건축 >

일련번호	도면번호	도면명	축척(1:3)	비 고
		I-000 공통도면		
	I-001	도면목록표	NONE	-
	I-002	일반사항	NONE	-
	I-003	전체 배치도	NONE	-
	I-010	철거평면도	1/100	-
	I-020	실내재료마감표	1/100	-
		I-200 평면도		
	I-201	생생1990 1층 동네부엌 평면도	1/50	-
	I-202	생생1990 1층 동네부엌 기호도	1/50	-
	I-203	생생1990 1층 동네부엌 OUTLET 평면도	1/50	-
	I-211	생생1990 1층 수유실 평면도	1/50	-
	I-212	생생1990 1층 수유실 기호도	1/50	-
	I-213	생생1990 1층 수유실 OUTLET 평면도	1/50	-
	I-221	생생1990 2층 무아지경 평면도	1/50	-
	I-222	생생1990 2층 무아지경 기호도	1/50	-
	I-223	생생1990 2층 무아지경 OUTLET 평면도	1/50	-
	I-231	생활1980 1층 수유실 평면도	1/50	-
	I-232	생활1980 1층 수유실 기호도	1/50	-
	I-233	생활1980 1층 수유실 OUTLET 평면도	1/50	-
	I-241	공간1986 2층 코워킹스페이스 평면도	1/50	-
	I-242	공간1986 2층 코워킹스페이스 기호도	1/50	-
	I-243	공간1986 2층 코워킹스페이스 OUTLET 평면도	1/50	-

[illegible][illegible]

도면글자 크기기준(500)

도면표기		일반사항
1. 치수선표기 및 주열기호	4. 입면표시 기호(평면도)	1.모든공사 및 건설자재는 관계법규를 준수하여야 한다 2. 시공자는 직영 또는 하도급 업자의 작업이 관련법규나 규칙에 어긋나는 것을 알면서도 설계자에게 사전에 알리지 않고 시행하였을 경우 이에 대한 모든 책임을 진다. 3. 시공자는 입찰 또는 공사를 시작하기 전에 도면, 시방서, 견적서 등을 자세히 검토하여 설계상 잘못 표기된 사항, 불합리한 사항 등이 발견되면 즉시 설계자에게 알려야 한다. 4. 시공자는 도면이나 시방서의 내용을 변경하고자 할때에는 사전에 설계자로부터 문서상의 승인을 얻어야 한다. 단, 승인을 얻지 아니한 모든 작업사항에 대해서는 시공자가 책임을 진다. 5. 시공자는 시공 또는 제조업체와 협의하여 시공에 필요한 제반 요구사항을 최대한 반영한다. 6. 시공자는 건물구조와 현장사항에 관한 자세한 사항을 알고자 할때에는 건축구조도면을 참고함 7. 시공자는 잘못된 부분의 수정작업 또는 마감작업을 다시 할 경우에 모든 철단 및 설치작업을 철저히 감독하여 이미 시공된 다른 시설물에 손상이 가지 않도록 한다. 8. 시공자는 공사를 시작하기 전에 현장의 기존치수와 제반사항을 확인하여야 한다. 9. 치수관계사항 (1) 도면을 스케일로 재어서는 안된다. (2) 특기의 사항이 없는 경우에는 도면상의 치수가 우선이다. (3) 모든 치수는 현장에서 재확인 되어야 한다. (4) "VERIFY" "V.I.F-VERIFIED IN FIELD(치수확인)-지정된 치수이므로 현장확인을 우선한다. (5) "VARIES(현장치수)-현장에서 임의의 치수로 도면의 내용에 맞추어 조정한다. (6) ALIGN(선맞추기)-각각의 면을 동일한 선상의 마감면으로 한다. (7) "C"(중심선)-기둥, 벽, 멀리언,방, 내부등의 중심을 기준으로 먹줄을 넣고 마감 및 만나누기를 한다. (8) 치수의 만나누기등의 기준을 콘크리트, 벽돌등 골조의 마감면을 기준으로 하여야 한다. 단, 상기기준에 문제가 발생되었을 경우에는 즉시 설계자에게 알려야 한다. (9) 특기사항이 없을 경우 치수는 마감선을 기준으로 한다. (10) 별도의 치수나 설명이 없는 간막이의 위치는 건축의 멀리언이나 기둥의 중심선을 기준으로 한다. 10. 확대된 척도의 상세도면과 작은척도의 상세도면이 상이할 경우에는 확대된 척도의 상세도면을 기준으로 한다. 11. 시공자는 각종 SHOP-DRAWING을 작성하여 시공전에 설계자에게 제출, 승인을 득하여야 한다. 12. 시공자는 벽체칸막이 공사를 시작하기 최소 이틀전에는 이를 설계자에게 통보하여 혹시 있을 평면변경에 대비 하여야 한다. 13. 모든 창문은 깨끗이 청소하고 손상된 부분은 완전 복구한다. 14. 업무 연속성 유지 및 업무 일정에 차질이 없도록 일부 공사는 야간, 주말 공사 시행해야 한다. 15. 기존바닥 철거시 깨끗하게 철거 후 재시공 및 보수부위에 재사용 해야 한다.
2. 마감 지시선	5. 부위상세표시 기호	
3.절단선 : BREAKLINE 명령	6. 설명기호	
	7. 일반상세 기호	

상 계
Design



경기도 수원시 권선구 서둔로166 청년1981동 203호

-NOTE-

△		
△		
No.	Revision Description	Date
설계명 Project 경기생활문화센터 생생1990 개선공사		
승인 Approved		
검토 Checked		
담당 Drawn		
협력설계 Consultant		
도면명 Title	일반사항	
축척 Scale	NONE	
일자 Date	2019. 11.	
프로젝트번호 Project No.	19A07	
도면번호 Drawing No.	I-002	

■ 개요

구분	주요실	면적	비고
생생1990	101 동네부엌	104.96㎡	
	111 수유실	22.34㎡	
	112 탈의실	5.62㎡	
	121 무아지경	53.09㎡	
	122 전실	11.18㎡	
	123 창고	8.34㎡	
생활1980	201 전실	15.75㎡	
	202 수유실 A	17.51㎡	
	203 수유실 B	12.61㎡	
공간1986	301 코워킹스페이스	132.55㎡	
합계		383.95㎡	

상 계

Design



경기도 수원시 권선구 서둔로166 정남1981동 203호

-NOTE-



No.

Revision Description

Date

상 계

Project

경기생활문화센터
생생1990 개선공사

승인

Approved

검토

Checked

담당

Drawn

협력설계

Consultant

도면명

Title

전체 배치도

축척

Scale

NONE

일자

Date

2019. 11.

프로젝트번호


Project No.

19A07


도면번호

Drawing No.


I-003

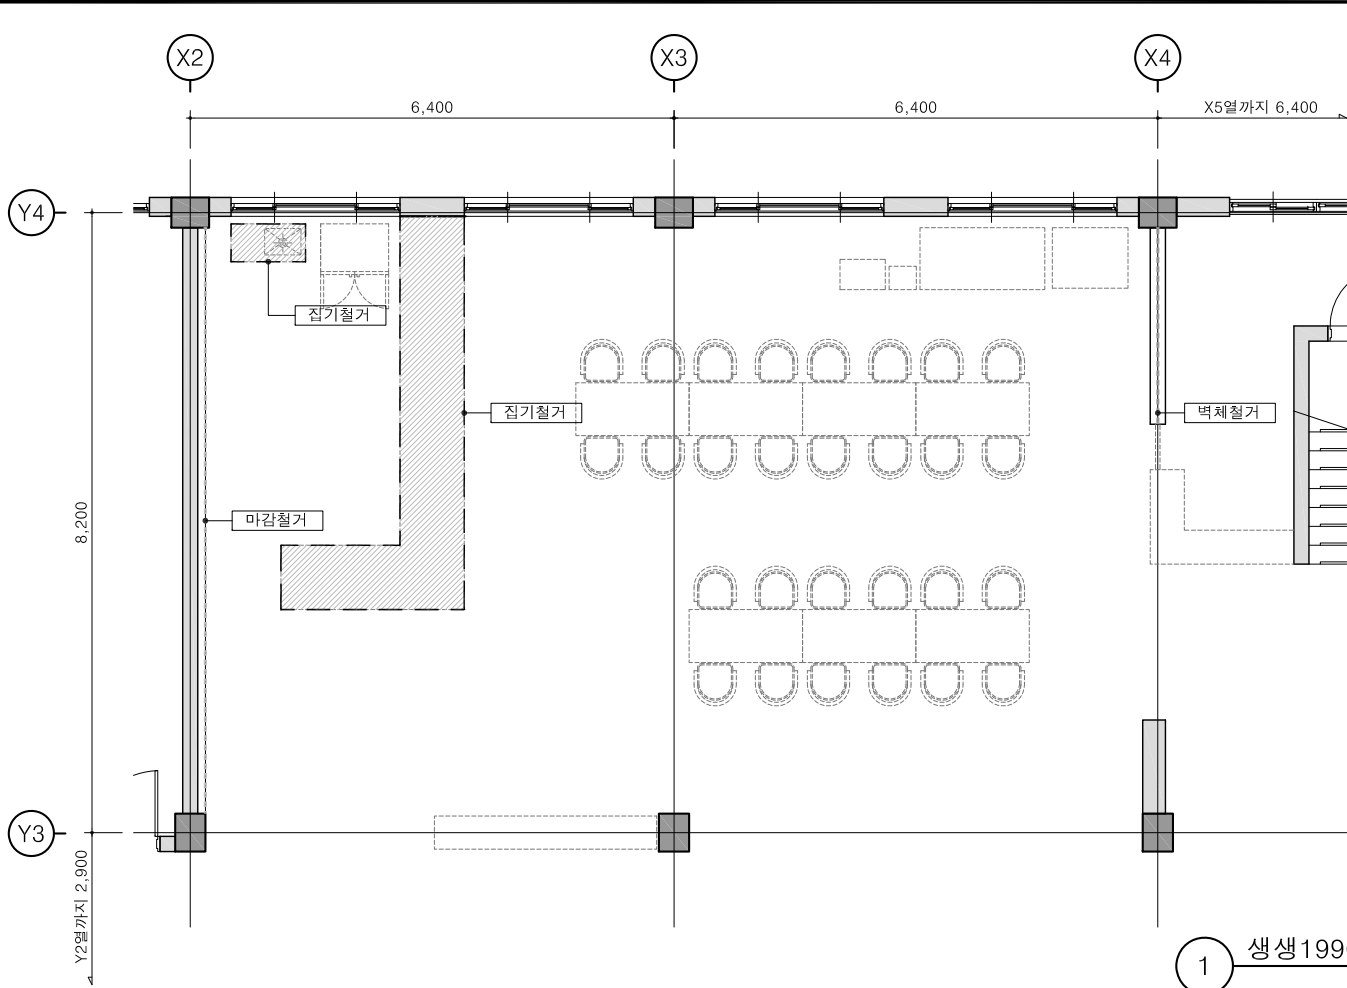

1 생생1990 1층 동네부엌 철거평면도
축척 : 1/100(A3)

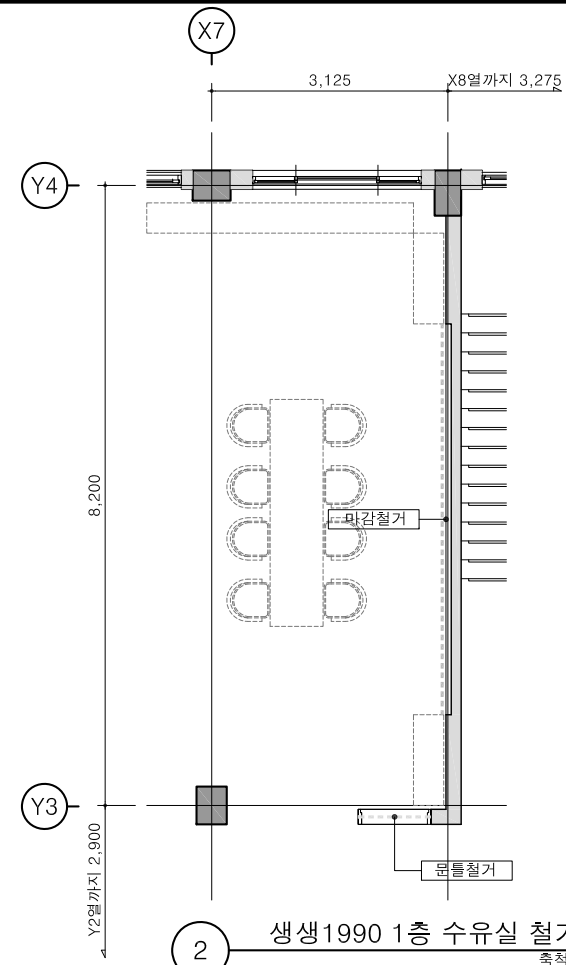

2 생생1990 1층 수유실 철거평면도
축척 : 1/100(A3)

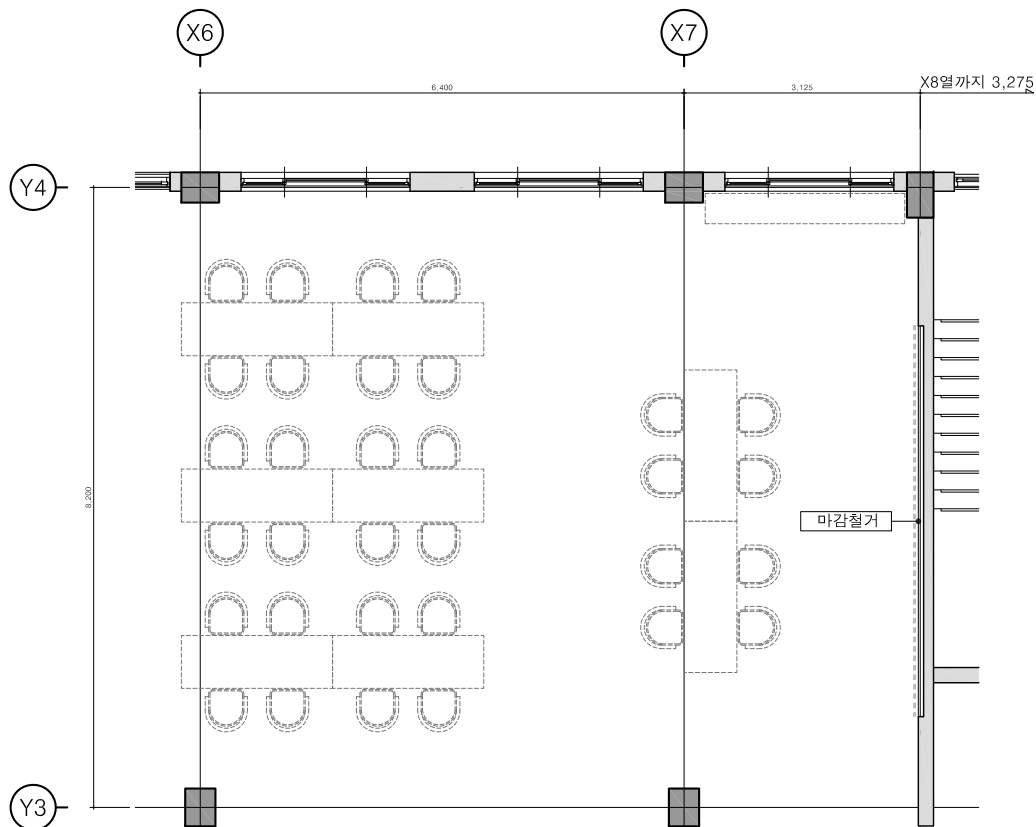

3 생생1990 2층 무아지경 철거평면도
축척 : 1/100(A3)

■ 범례

기존				철거							
	기존구조체		기존벽체		집기철거		벽체철거		마감철거		문틀철거

상 계
Design



경기도 수원시 권선구 서둔로166 정년1981동 203호

-NOTE-

1. 기존 구조체와 벽체는 도면과 상이할 수 있으나 공사시 실측후 감독관의 승인을 득한 후 시공할 것
2. 중심축 표기는 '상상공학과 및 실험실 리모델링공사' 도면 참조
3. 철거이와 내부 가구는 재활용 예정

No.	Revision Description	Date
설계명 Project 경기생활문화센터 생생1990 개선공사		
승인 Approved		
검토 Checked		
담당 Drawn		
협력설계 Consultant		
도면명 Title	철거평면도	
축척 Scale	A1 : 1/50 A3 : 1/100	
일자 Date	2019. 11.	
프로젝트번호 Project No.	19A07	
도면번호 Drawing No.	I-010	

실내재료마감표

구분	실번호	실명	바닥			걸레받이				벽			천정				비 고
			바탕	마감	상세	바탕	마감	높이	상세	바탕	마감	상세	바탕	마감	천정고	상세	
생생1990	101	동네부엌	-	기존바닥	-	-	기존걸레받이	-	-	기존 바탕면정리	친환경수성페인트 2회	-	-	기존천정	3,400	-	-
						-	-	-	-	THK12 시멘트몰탈	친환경수성페인트 2회	W1					
	111	수유실	-	기존바닥	-	-	기존걸레받이	-	-	일부 THK9 미송합판	투명오일스테인	W2	-	기존천정	3,400	-	-
						THK9 합판	아크릴페인트	50	-	THK9.5 석고보드2겹	친환경수성페인트 2회	W3					
	112	탈의실	-	기존바닥	-	-	기존걸레받이	-	-	-	기존벽체	-	-	기존천정	3,400	-	-
						THK9 합판	아크릴페인트	50	-	THK9.5 석고보드2겹	친환경수성페인트 2회	W3					
	121	무아지경	바닥재료구성 - 1	THK 8 강화마루	W4 W5 W6	THK9 MDF	무늬목	30	-	THK9.5 차음석고보드	친환경수성페인트 2회	W4 W5 W6	-	기존천정	3,295	-	-
	122	전실	-	기존바닥	-	THK9 합판	아크릴 페인트	50	-	THK9.5 석고보드2겹	친환경수성페인트 2회	W3 W5	-	기존천정	3,400	-	-
			바닥재료구성 -1	THK 8 강화마루	-												
	123	창고	-	기존바닥	-	THK9 합판	아크릴페인트	50	-	THK9.5 석고보드2겹	친환경수성페인트 2회	W3 W5	-	기존천정	3,400	-	-
생활1980	201	전실	-	기존바닥	-	-	기존걸레받이	-	-	-	기존벽체	-	-	기존천정	4,050	-	-
						THK9 합판	아크릴 페인트	50	-	THK9.5 석고보드2겹	친환경수성페인트 2회	W3					
	202	수유실 A	-	기존바닥	-	-	기존걸레받이	-	-	-	기존벽체	-	-	기존천정	4,050	-	-
						THK9 합판	아크릴페인트	50	-	THK9.5 석고보드2겹	친환경수성페인트 2회	W3					
	203	수유실 B	-	기존바닥	-	-	기존걸레받이	-	-	-	기존벽체	-	-	기존천정	4,050	-	-
						THK9 합판	아크릴페인트	50	-	THK9.5 석고보드2겹	친환경수성페인트 2회	W3					
공간1986	301	코워킹스페이스	-	기존바닥	-	THK9 합판	아크릴페인트	100	-	THK12.5 차음석고보드	친환경수성페인트 2회	W7	-	기존천정	3,300	-	-

바닥재료구성 - 1	무아지경		
	THK0.08 P.E필름+THK3 P.E폼		

상 계
Design



YEONHWA Architects

경기도 수원시 권선구 서둔로166 정남1981동 203호

-NOTE-

1. 기존 구조체와 벽체는 도면과 상이할 수 있으나 공사시 실측후 감독관의 승인을 득한 후 시공할 것

△

△

No.

Revision Description

Date

실계명
Project

경기생활문화센터
생생1990 개선공사

승인
Approved

검토
Checked

담당
Drawn

협력실계
Consultant

도면명
Title

실내재료마감표

축척
Scale

A1 : 1/50 A3 : 1/100

일자
Date


2019. 11.

프로젝트번호
Project No.

19A07

도면번호
Drawing No.

I-020

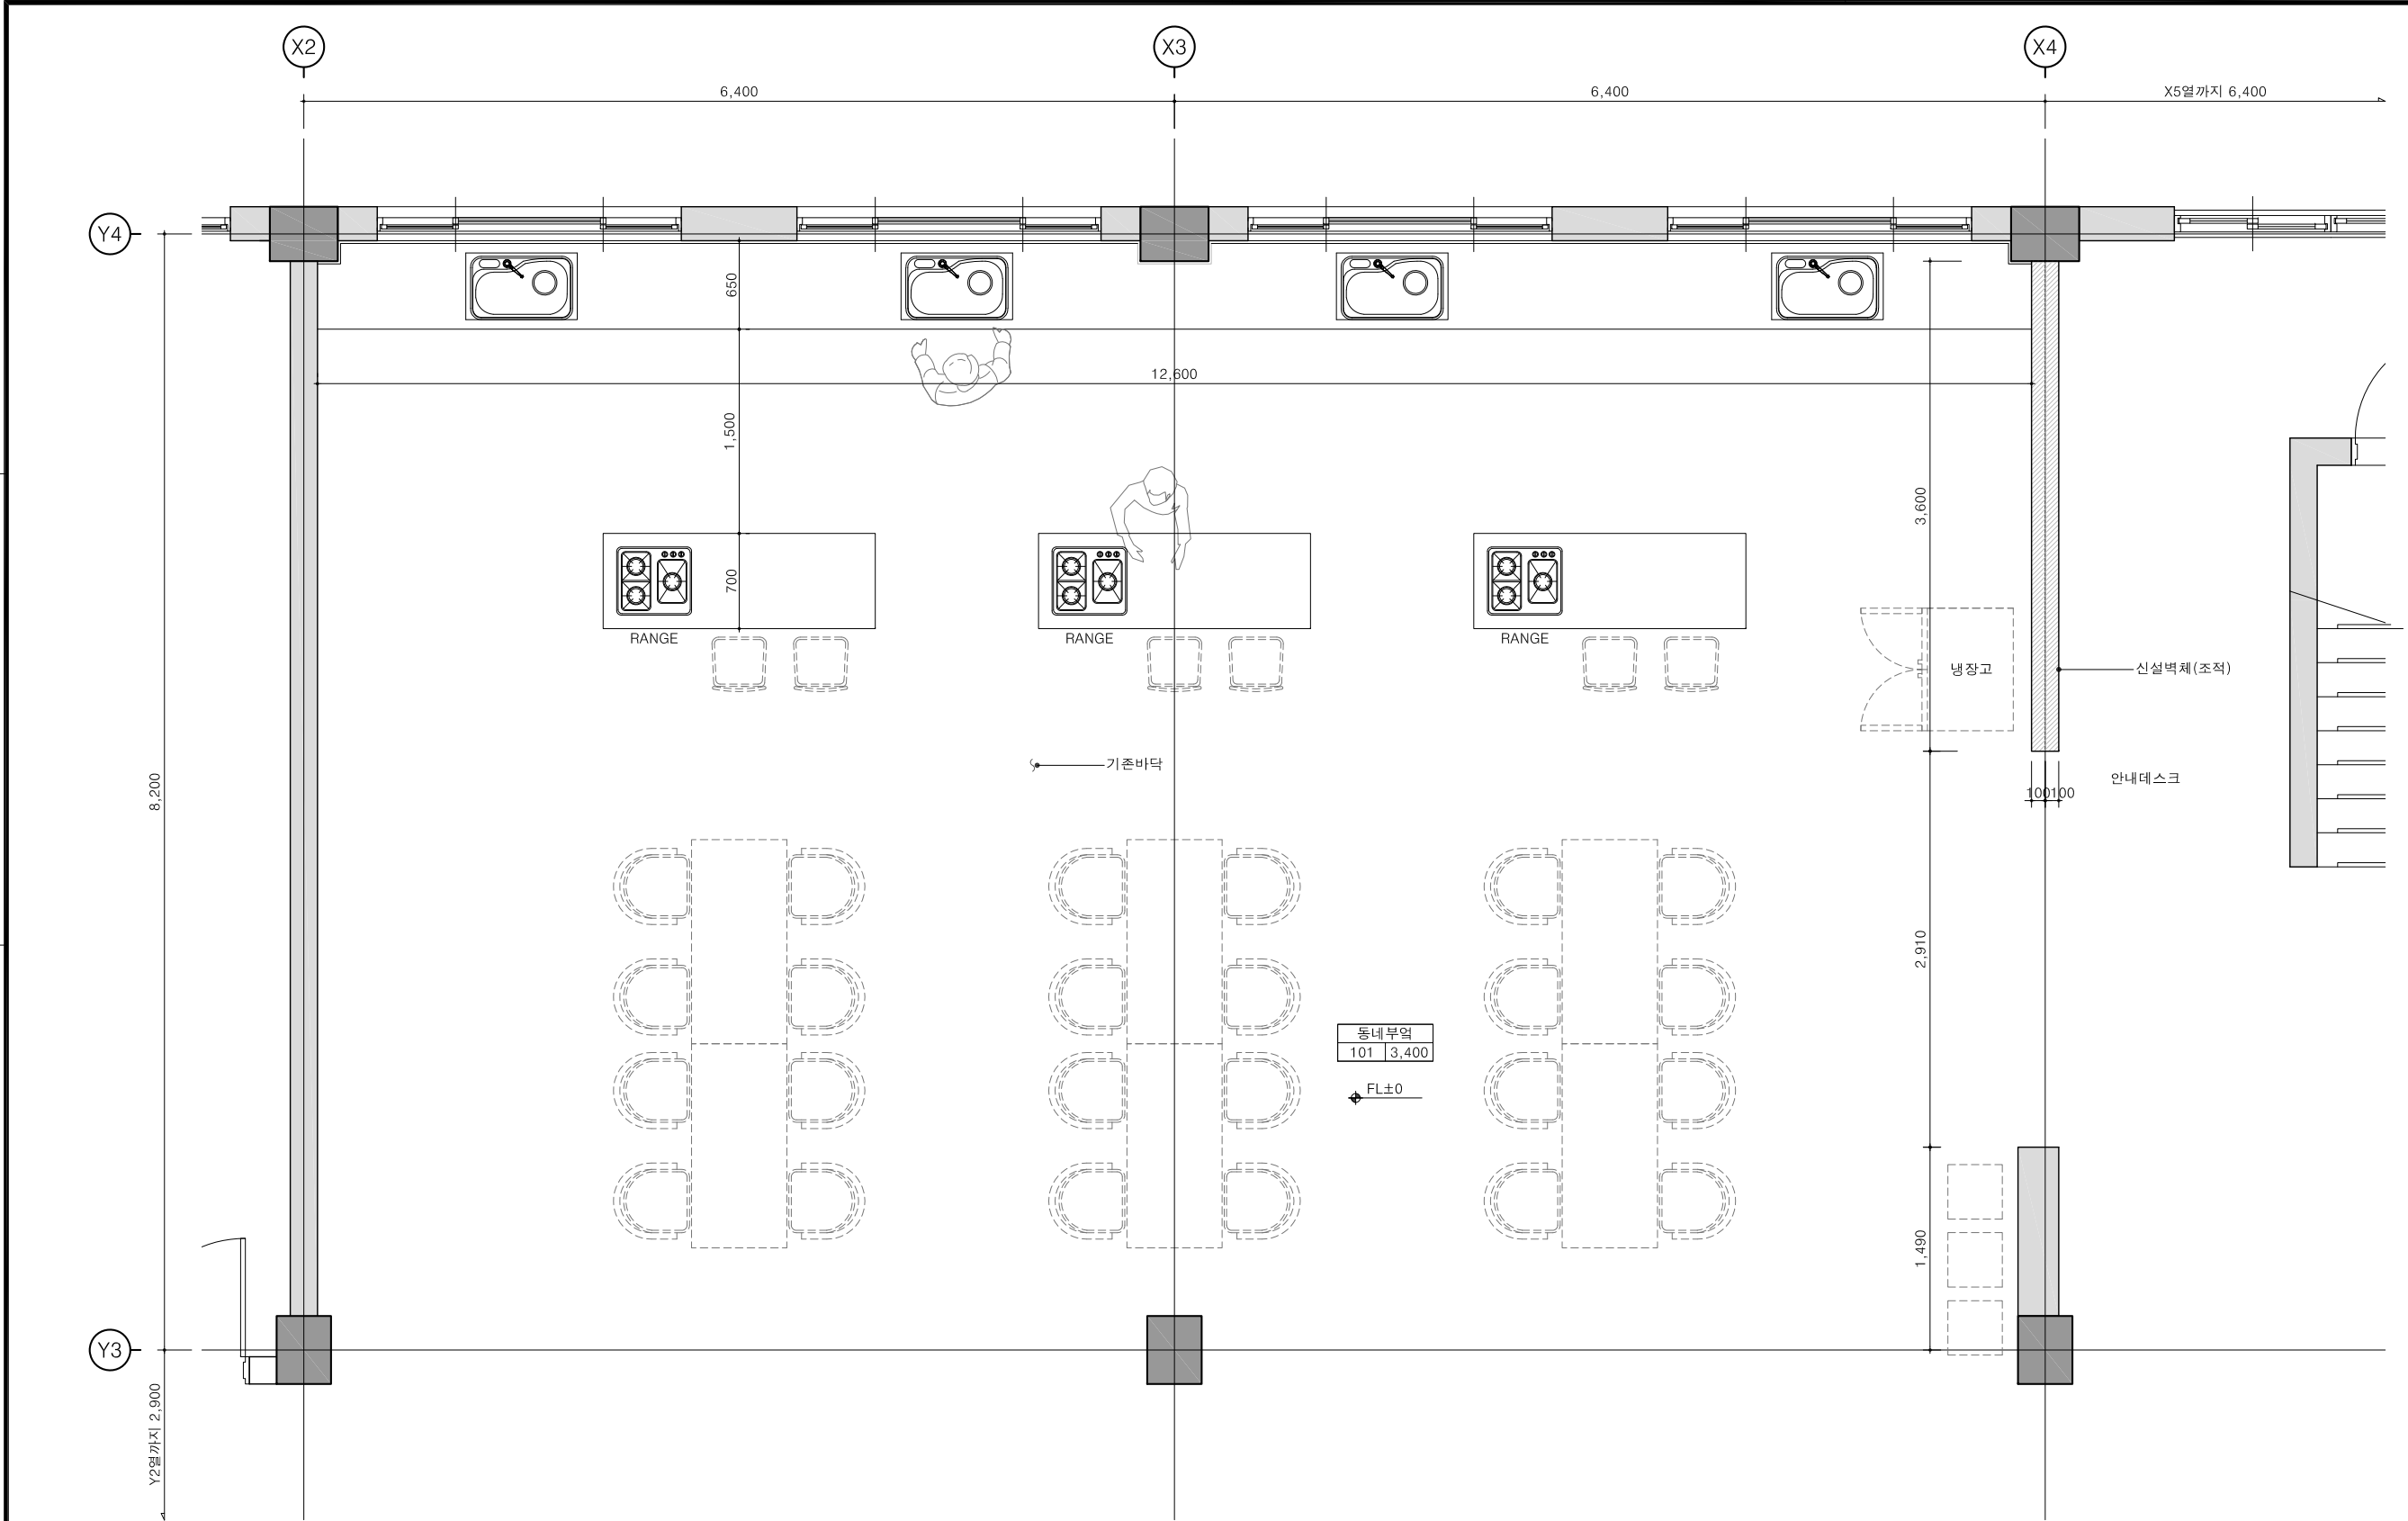

설계
Design


YEONHWA Architects

경기도 수원시 권선구 서둔로166 정년1981동 203호

-NOTE-

1. 기존 구조체와 벽체는 도면과 상이할 수 있으나 공사시 실측후 감독관의 승인을 득한 후 시공할 것

2. 중실측 표기는 '상상공학과 및 실험실 리모델링공사' 도면 참조


3. 기존 전기 및 설비 상황을 파악하고 시공계획을 감독관과 협의한 후 시공할 것

4. 지정 재료는 감독관과 협의한 후 발주 할 것

5. 점선으로 표기된 가구는 용역에 포함되어 있지 평면계획에 참고할 것

△		
△		
No.	Revision Description	Date
설계명 Project	경기생활문화센터 생생1990 개선공사	
승인 Approved		
검토 Checked		
담당 Drawn		
협력설계 Consultant		
도면명 Title	생생1990 1층 동네부엌 평면도	
축척 Scale	A1 : 1/25 A3 : 1/50	
일자 Date	2019. 11.	
프로젝트번호 Project No.	19A07	
도면번호 Drawing No.	I-201	

1 생생1990 1층 동네부엌 평면도
축척 : 1/50(A3)

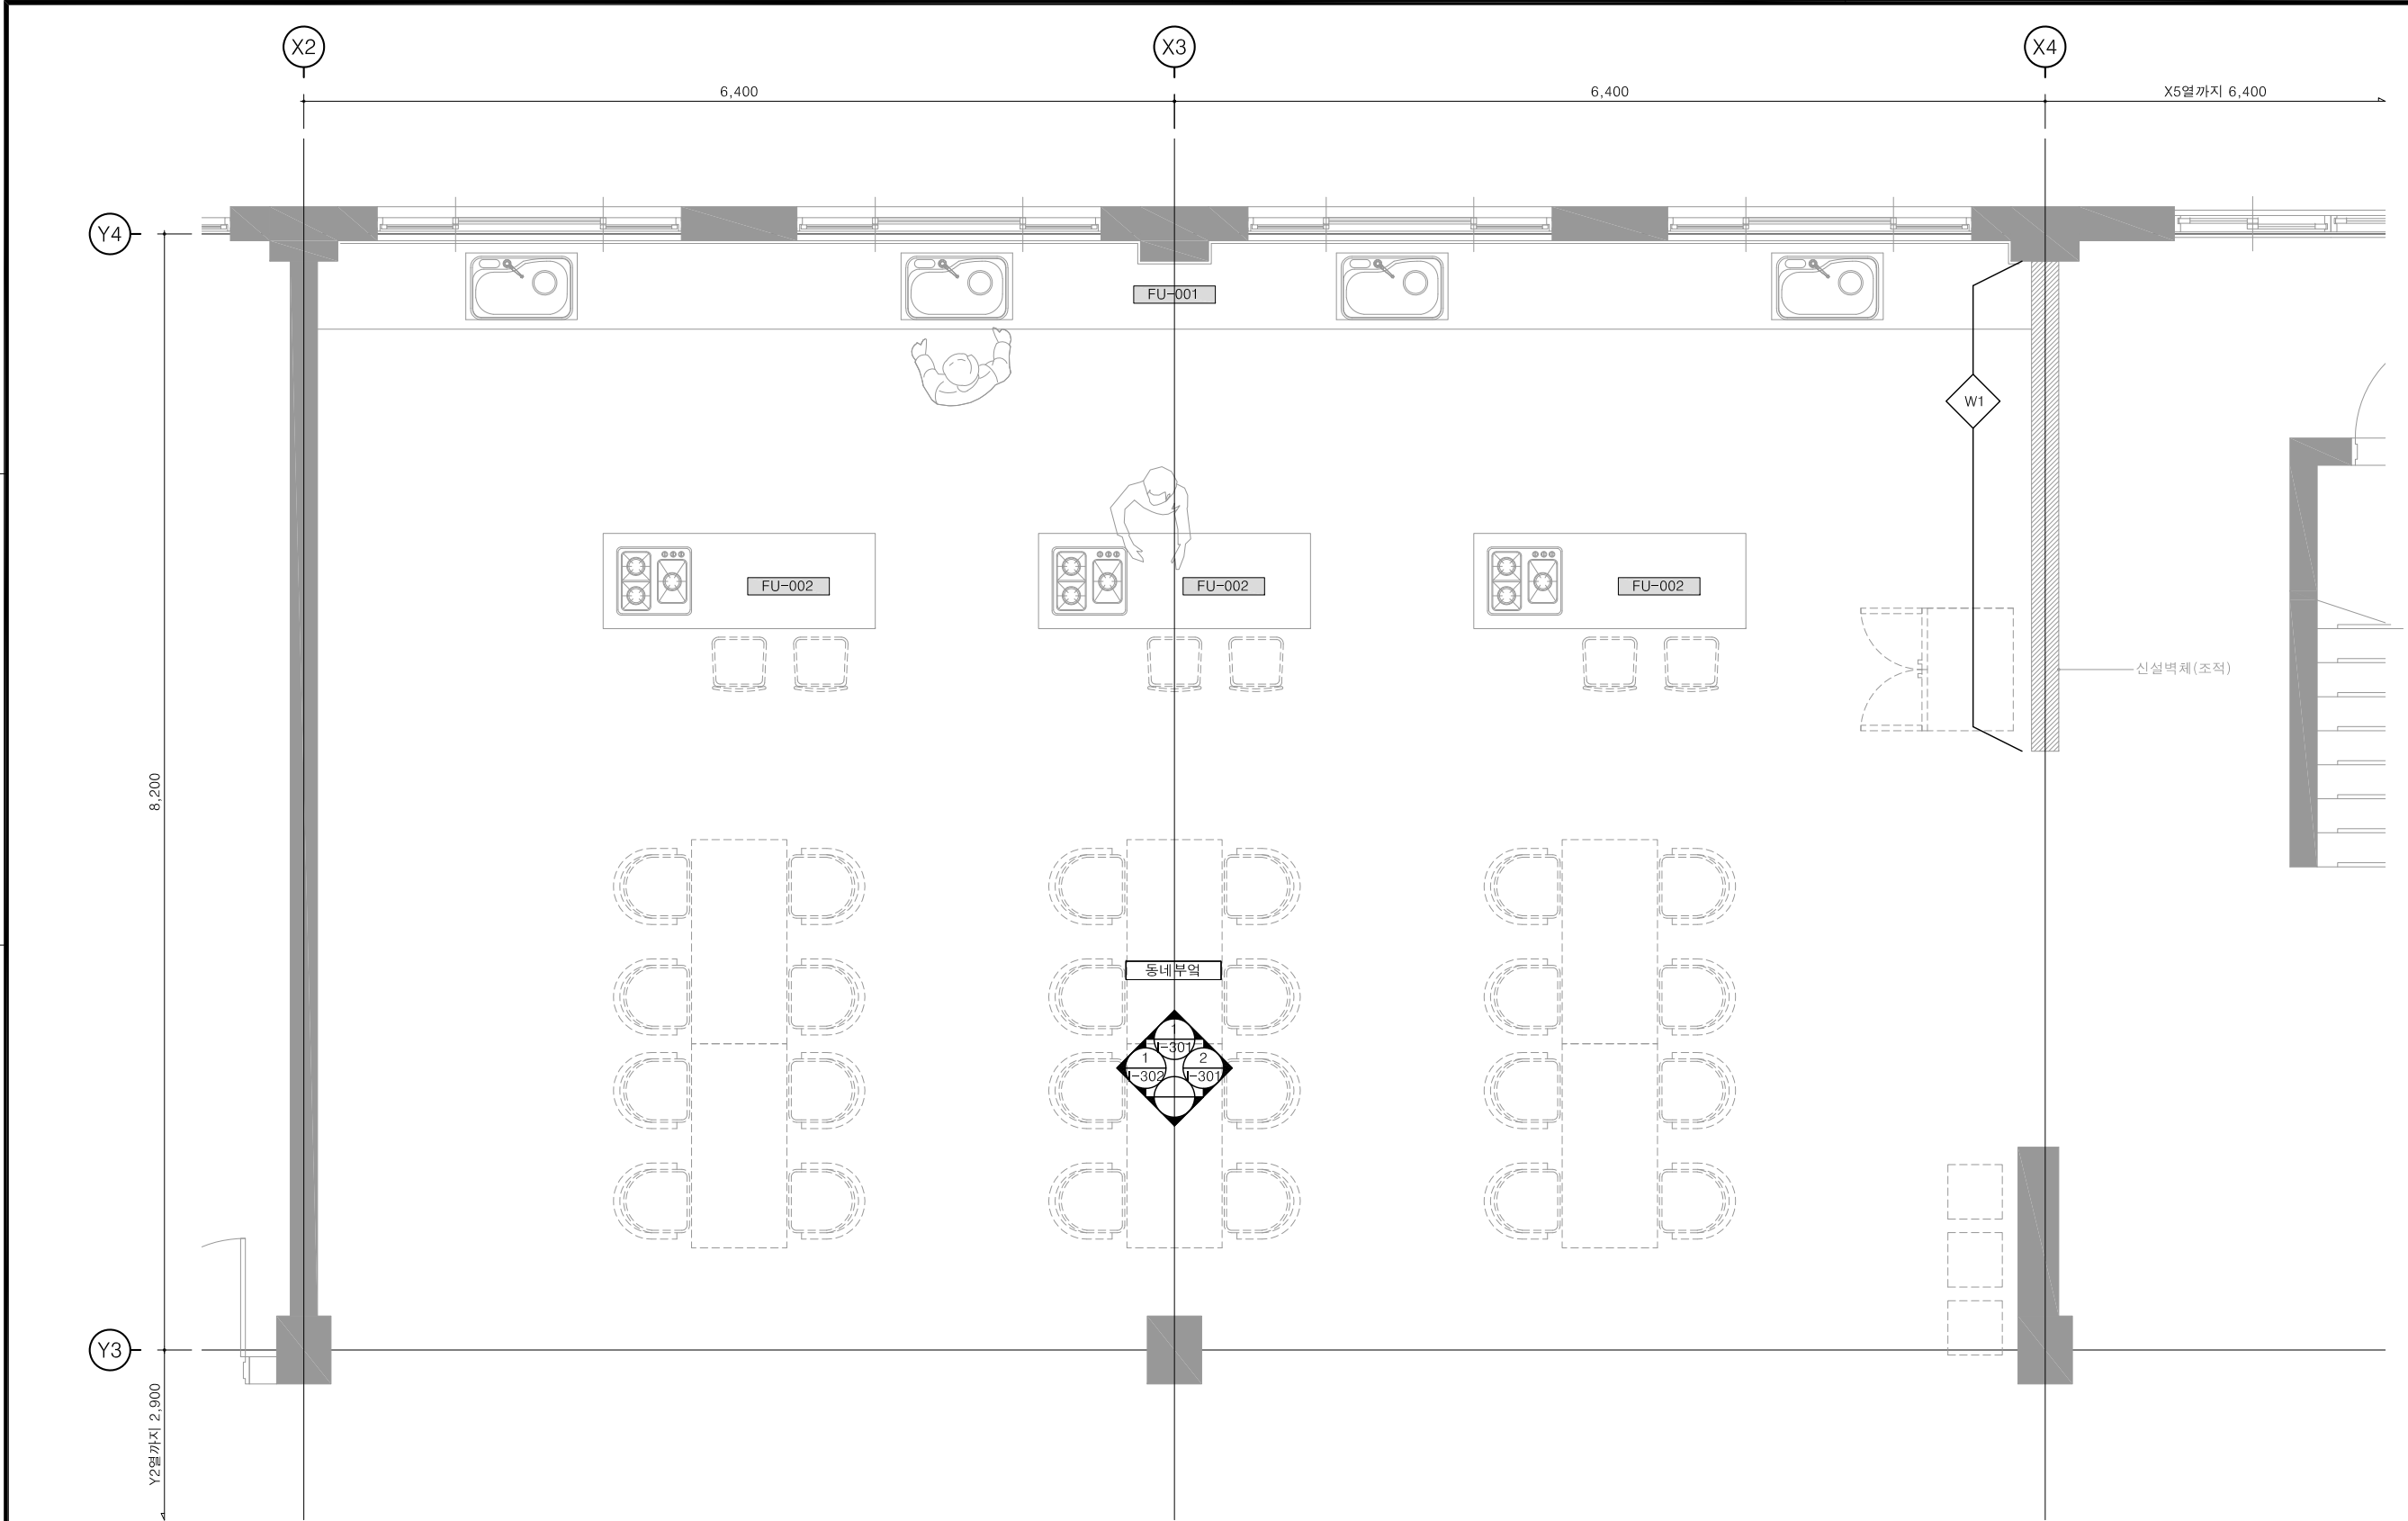

- NOTE-
1. 기존 구조체와 벽체는 도면과 상이할 수 있으나 공사시 실측후 감독관의 승인을 득한 후 시공할 것
 2. 중심축 표기는 '상상공학과 및 실험실 리모델링공사' 도면 참조
 3. 기존 전기 및 설비 상황을 파악하고 시공계획을 감독관과 협의한 후 시공할 것
 4. 지정 재료는 감독관과 협의한 후 발주 할 것
 5. 점선으로 표기된 가구는 용역에 포함되어 있지 평면계획에 참고할 것

△		
△		
No.	Revision Description	Date
상 계명 Project	경기생활문화센터 생생1990 개선공사	
승인 Approved		
검토 Checked		
담당 Drawn		
협력설계 Consultant		
도면명 Title	생생1990 1층 동네부엌 기호도	
축척 Scale	A1 : 1/25 A3 : 1/50	
일자 Date	2019. 11.	
프로젝트번호 Project No.	19A07	
도면번호 Drawing No.	I-202	


■ 범례_WALLTYPE

기 호	종 류	기 호	종 류
W1	기존벽체 : 나왕합판마감	W6	기존벽체 : 방음마감(차음시트 및 차음석고보드) + 거울
W2	기존벽체 : 일부마감칠거 후 미송합판마감	W7	기존벽체 : 방음마감(차음시트 및 차음석고보드)
W3	신설벽체 : 일반건식벽체		
W4	기존벽체 : 방음마감(차음시트 및 차음석고보드)		
W5	신설벽체 : 방음마감(차음시트 및 차음석고보드)		

■ 범례_가구

기 호	종 류	수 량	기 호	종 류	수 량
FU-001	싱크대(하부장)	1SET			
FU-002	조리용 아일랜드테이블	3EA			

1 생생1990 1층 동네부엌 기호도
축척 : 1/50(A3)

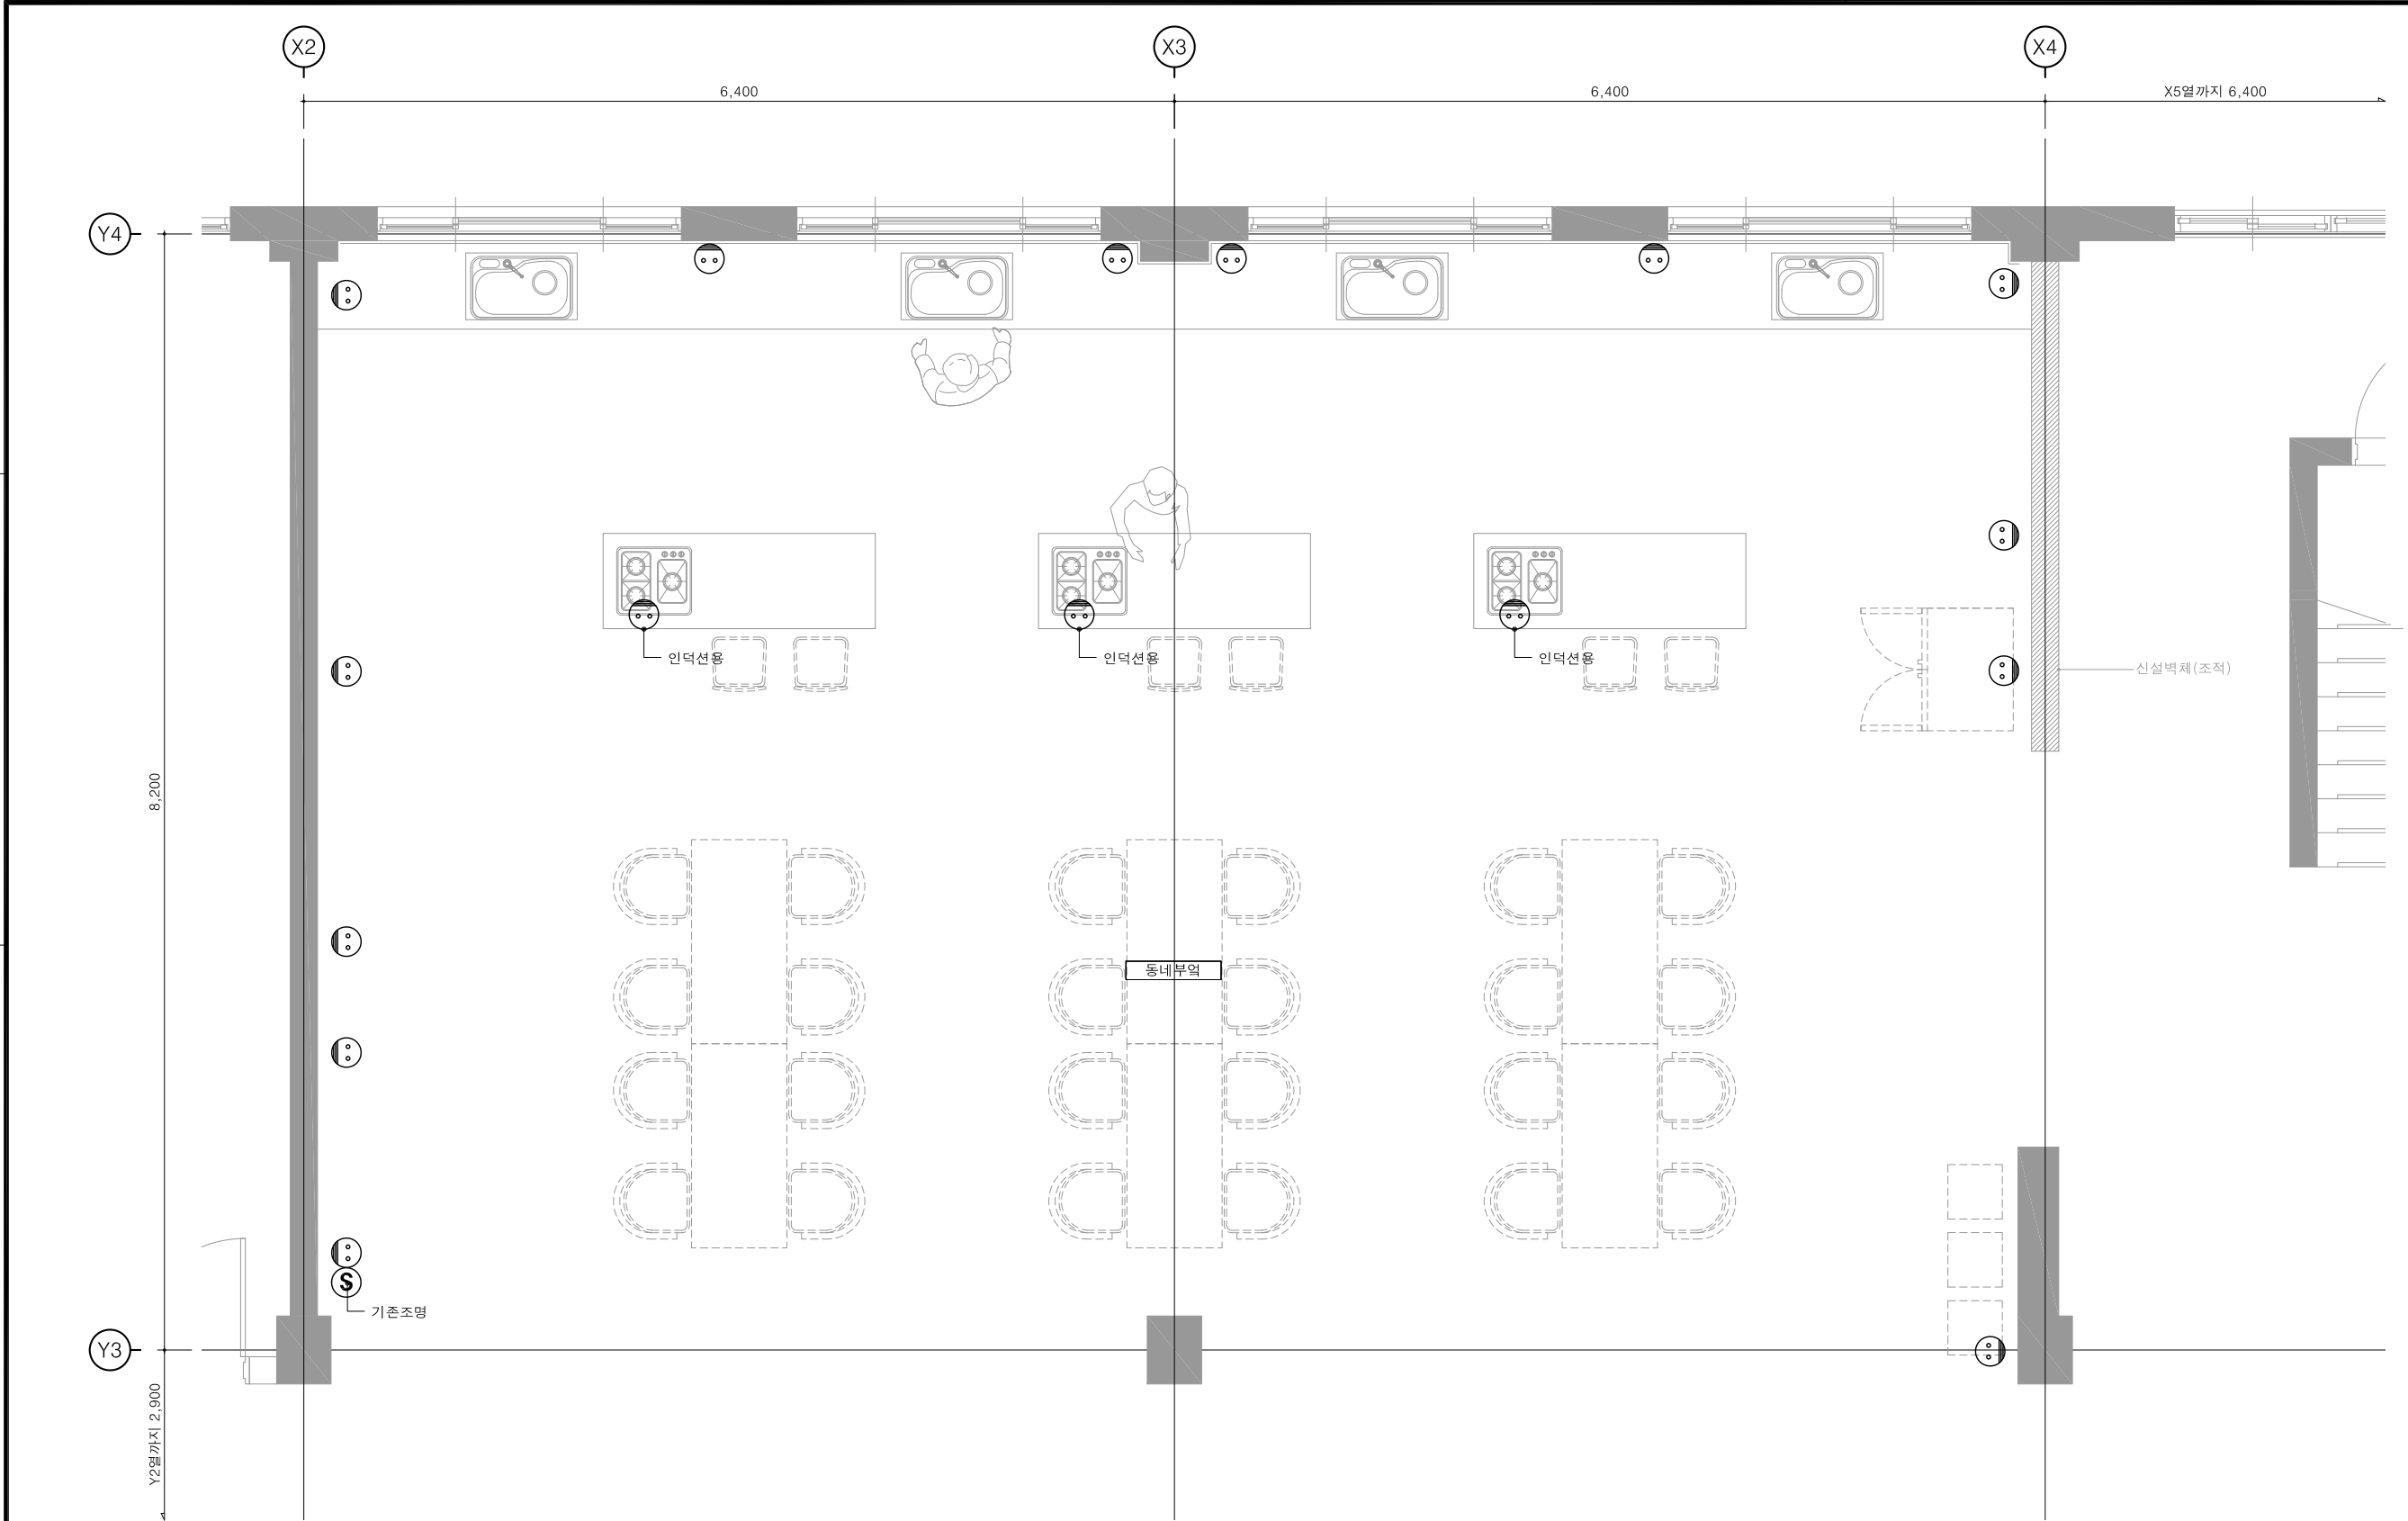


- NOTE-
1. 기존 구조체와 벽체는 도면과 상이할 수 있으나 공사시 실측후 감독관의 승인을 득한 후 시공할 것
 2. 중심축 표기는 '상상공학과 및 실험실 리모델링공사' 도면 참조
 3. 기존 전기 및 설비 상황을 파악하고 시공계획을 감독관과 협의한 후 시공할 것
 4. 지정 재료는 감독관과 협의한 후 발주 할 것
 5. 점선으로 표기된 가구는 용역에 포함되어 있지 평면계획에 참고할 것

△		
△		
No.	Revision Description	Date
상 계명 Project	경기생활문화센터 생생1990 개선공사	
승인 Approved		
검 토 Checked		
담당 Drawn		
협력설계 Consultant		
도면명 Title	생생1990 1층 동네부엌 OUTLET 평면도	
축척 Scale	A1 : 1/25 A3 : 1/50	
일 자 Date	2019. 11.	
프로젝트번호 Project No.	19A07	
도면번호 Drawing No.	I-203	


범례		
기 호	종 류	수 량
○	2구 콘센트	15EA
Ⓢ	4구 스위치	1EA

1 생생1990 1층 동네부엌 OUTLET 평면도
축척 : 1/50(A3)

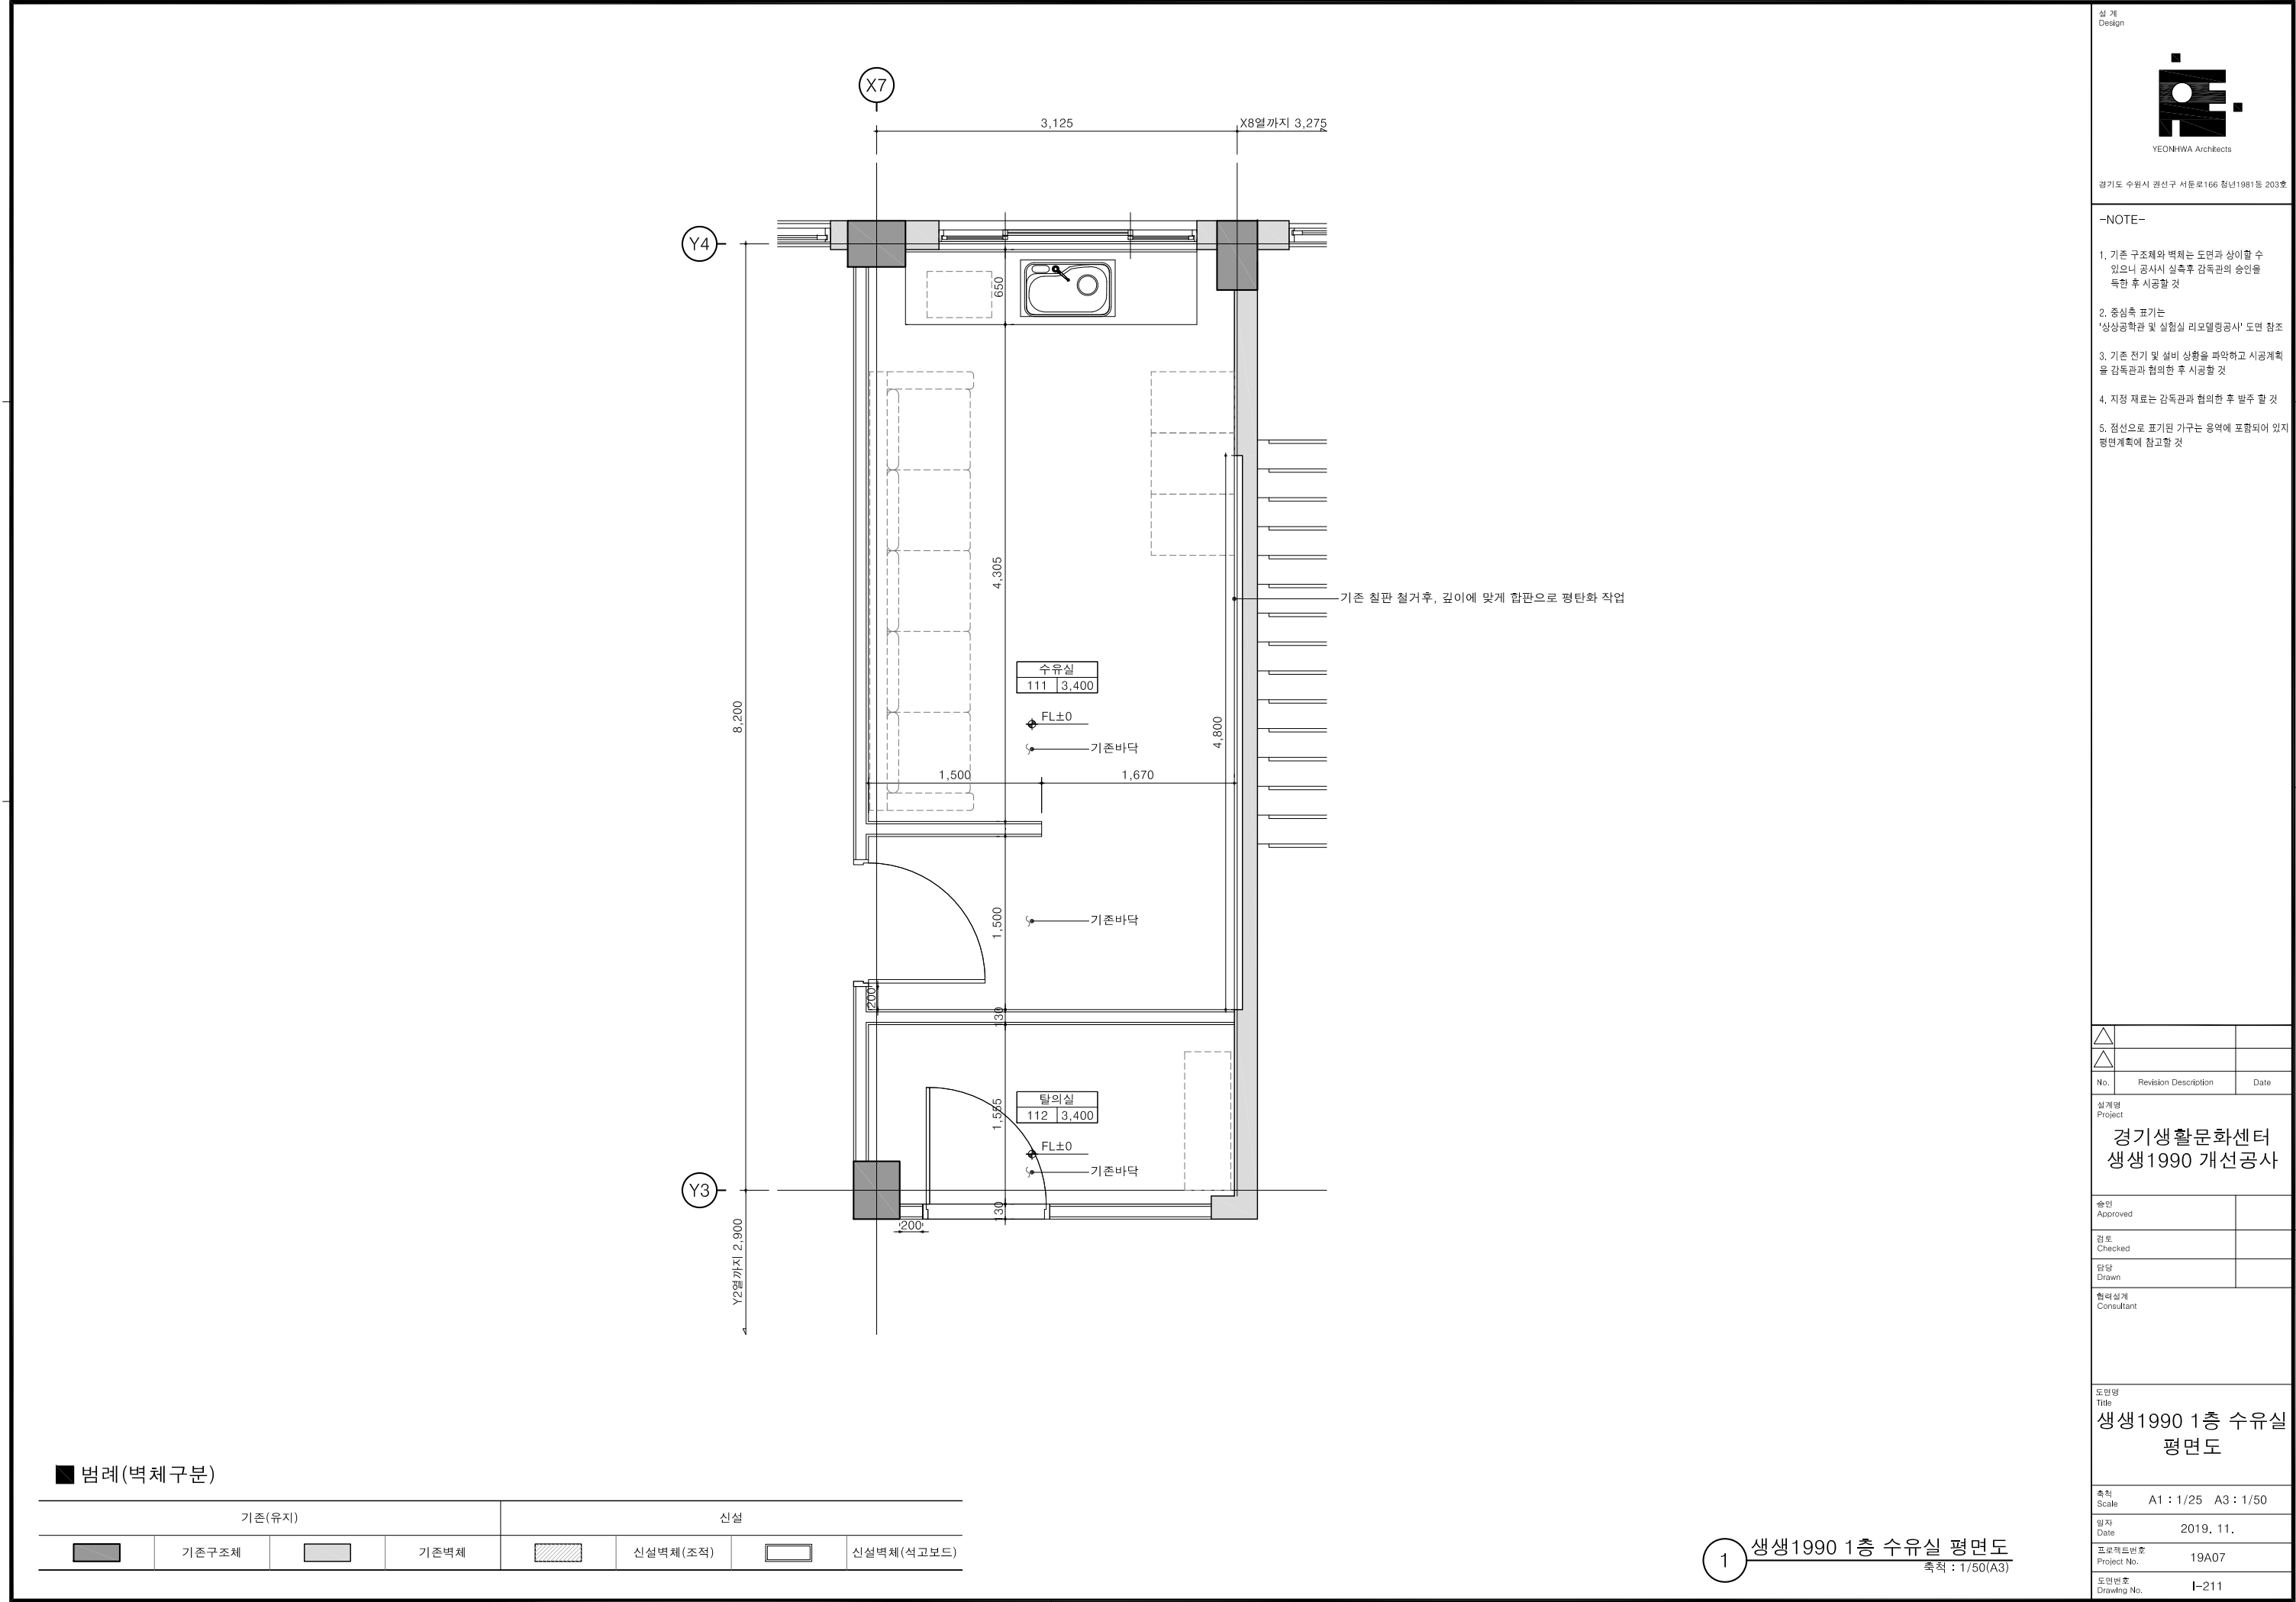

- NOTE-
1. 기존 구조체와 벽체는 도면과 상이할 수 있으나 공사시 실측후 감독관의 승인을 득한 후 시공할 것
 2. 중심축 표기는 '상상공학과 및 실험실 리모델링공사' 도면 참조
 3. 기존 전기 및 설비 상황을 파악하고 시공계획을 감독관과 협의한 후 시공할 것
 4. 지정 재료는 감독관과 협의한 후 발주 할 것
 5. 점선으로 표기된 가구는 용역에 포함되어 있지 평면계획에 참고할 것

△		
△		
No.	Revision Description	Date
상 계명 Project 경기생활문화센터 생생1990 개선공사		
승인 Approved		
검 토 Checked		
담당 Drawn		
협력설계 Consultant		
도면명 Title 생생1990 1층 수유실 평면도		
축척 Scale	A1 : 1/25 A3 : 1/50	
일자 Date	2019. 11.	
프로젝트번호 Project No.	19A07	
도면번호 Drawing No.	I-211	

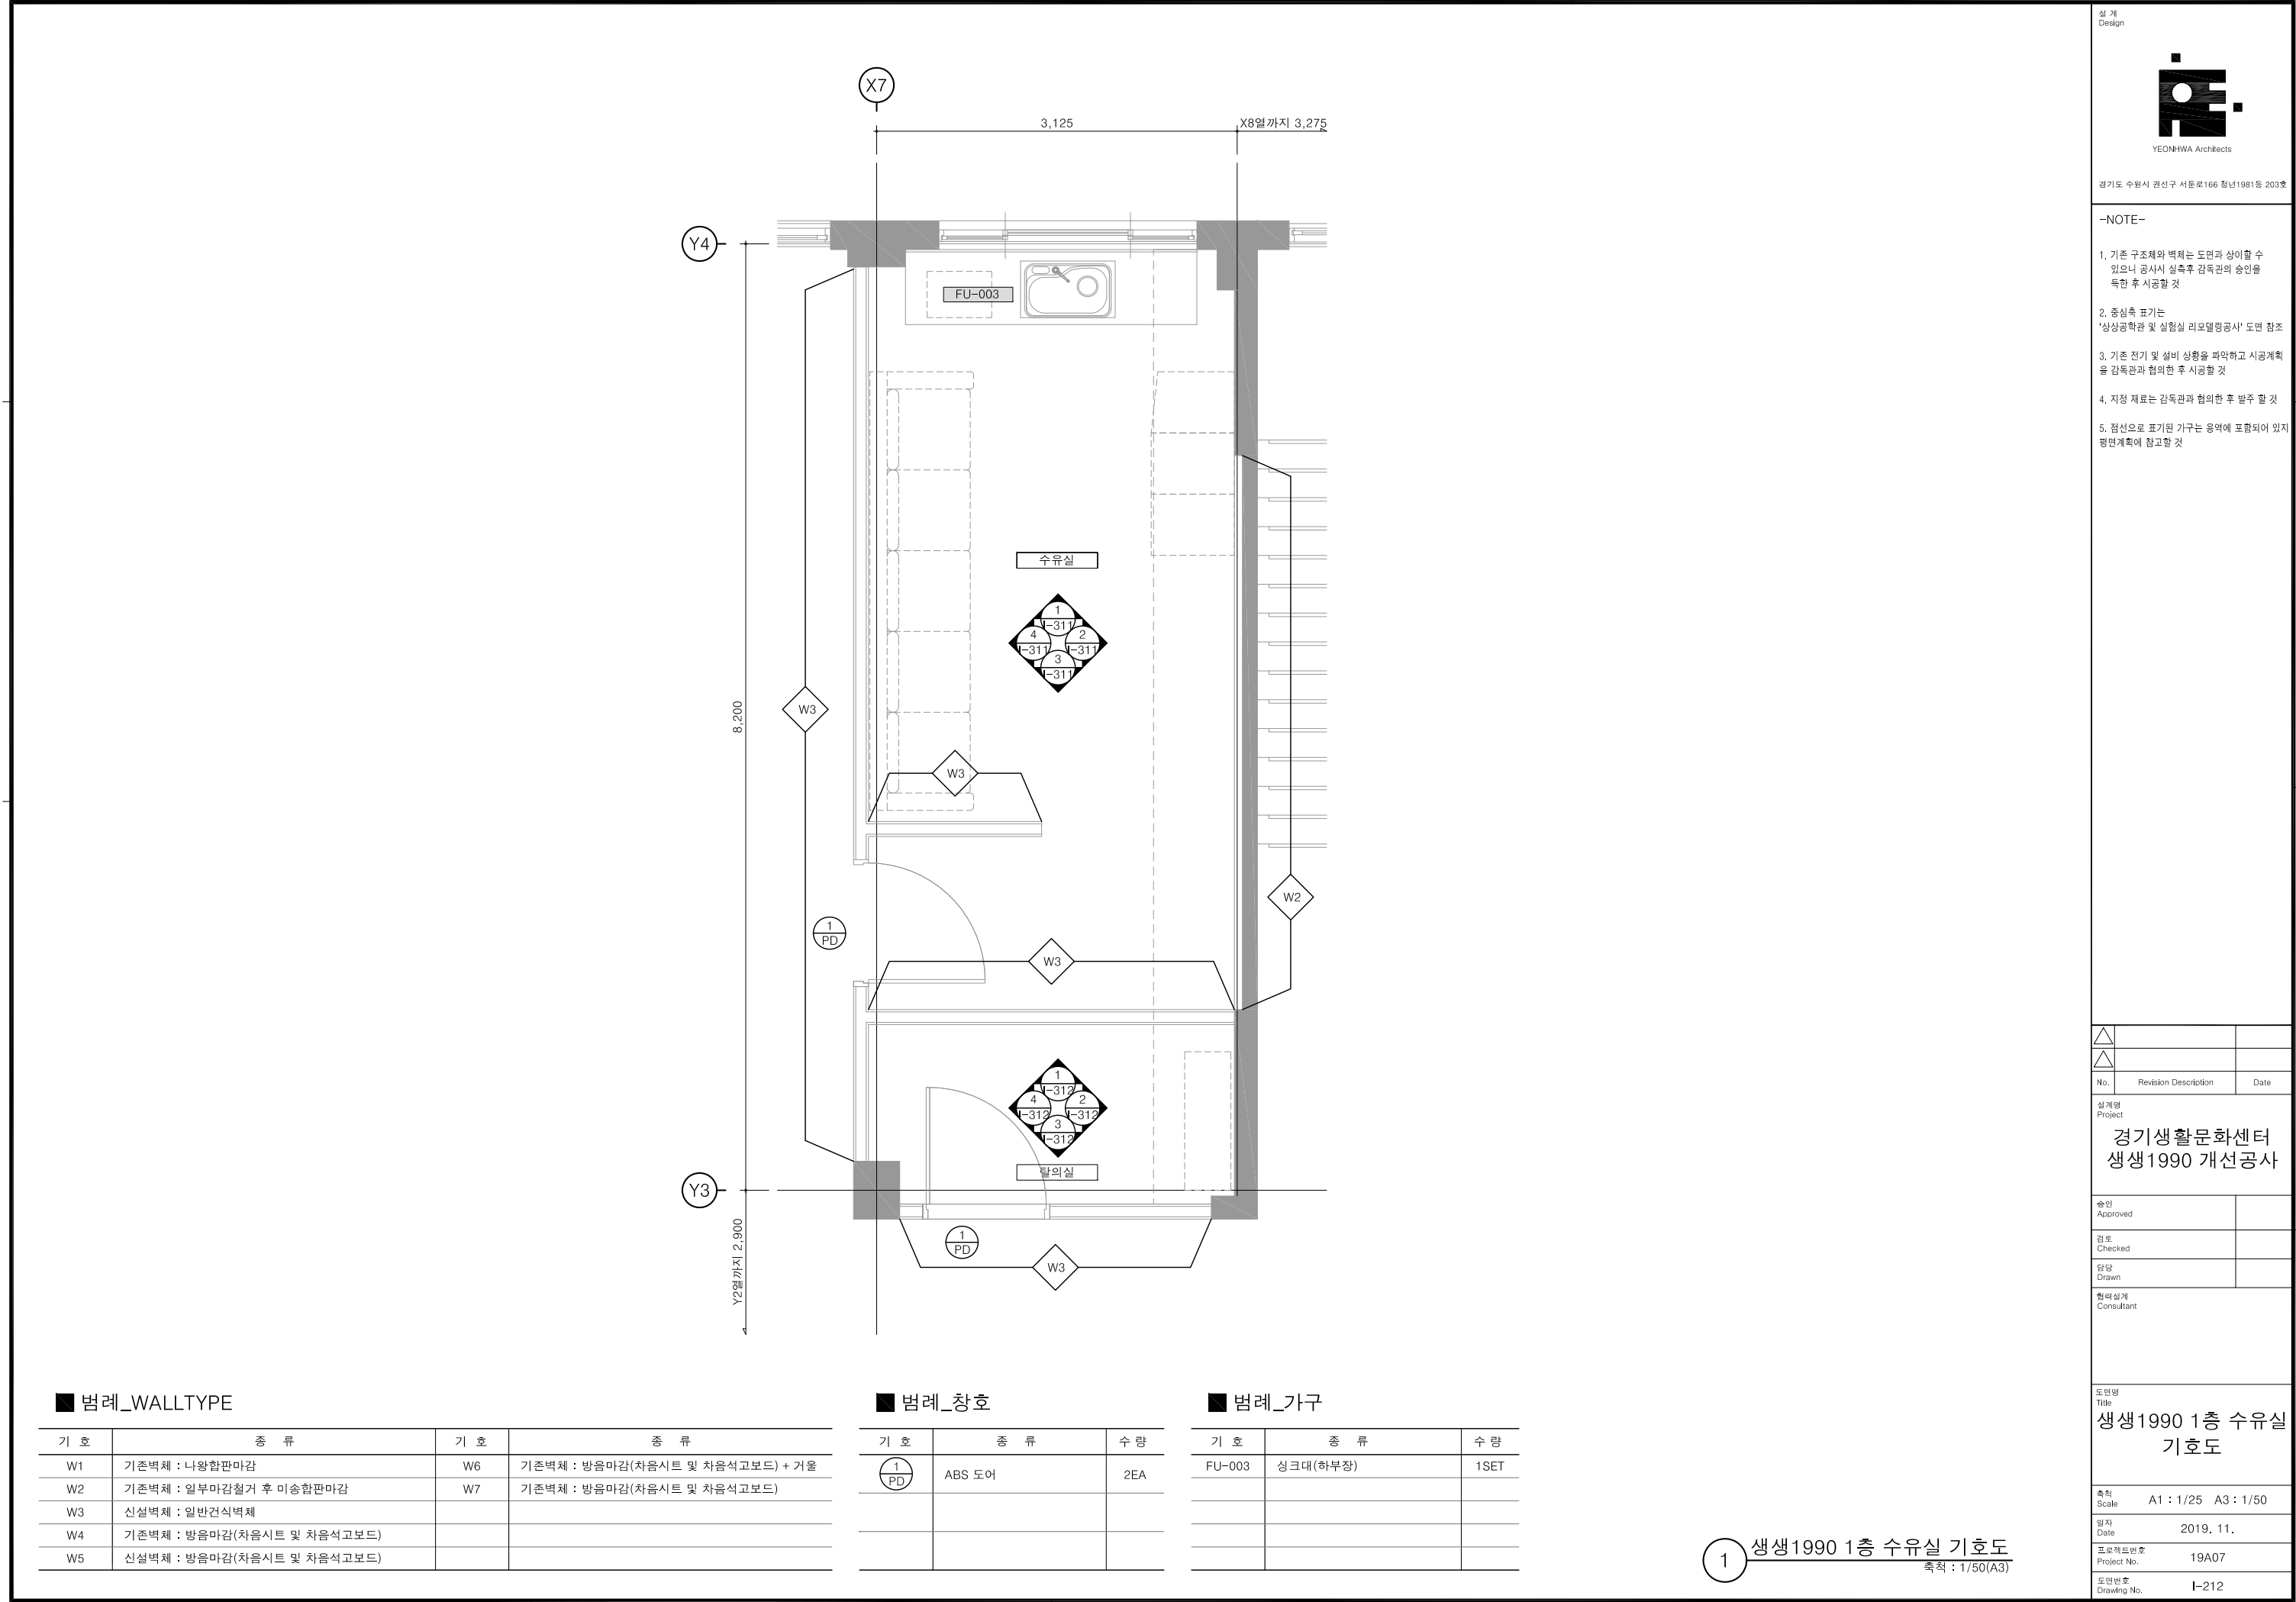

상
계
Design



경기도 수원시 권선구 서둔로166 정년1981동 203호

-NOTE-

1. 기존 구조체와 벽체는 도면과 상이할 수 있으나 공사에 실측후 감독관의 승인을 득한 후 시공할 것
2. 중심축 표기는 '상상공학과 및 실험실 리모델링공사' 도면 참조
3. 기존 전기 및 설비 상황을 파악하고 시공계획을 감독관과 협의한 후 시공할 것
4. 지정 재료는 감독관과 협의한 후 발주 할 것
5. 점선으로 표기된 가구는 용역에 포함되어 있지 평면계획에 참고할 것

△		
△		
No.	Revision Description	Date

실계명
Project
**경기생활문화센터
생생1990 개선공사**

승인
Approved

검토
Checked

담당
Drawn

협력설계
Consultant

도면명
Title
**생생1990 1층 수유실
기호도**


축척
Scale
A1 : 1/25 A3 : 1/50

일자
Date
2019. 11.

프로젝트번호
Project No.
19A07

도면번호
Drawing No.
I-212

1 생생1990 1층 수유실 기호도
축척 : 1/50(A3)

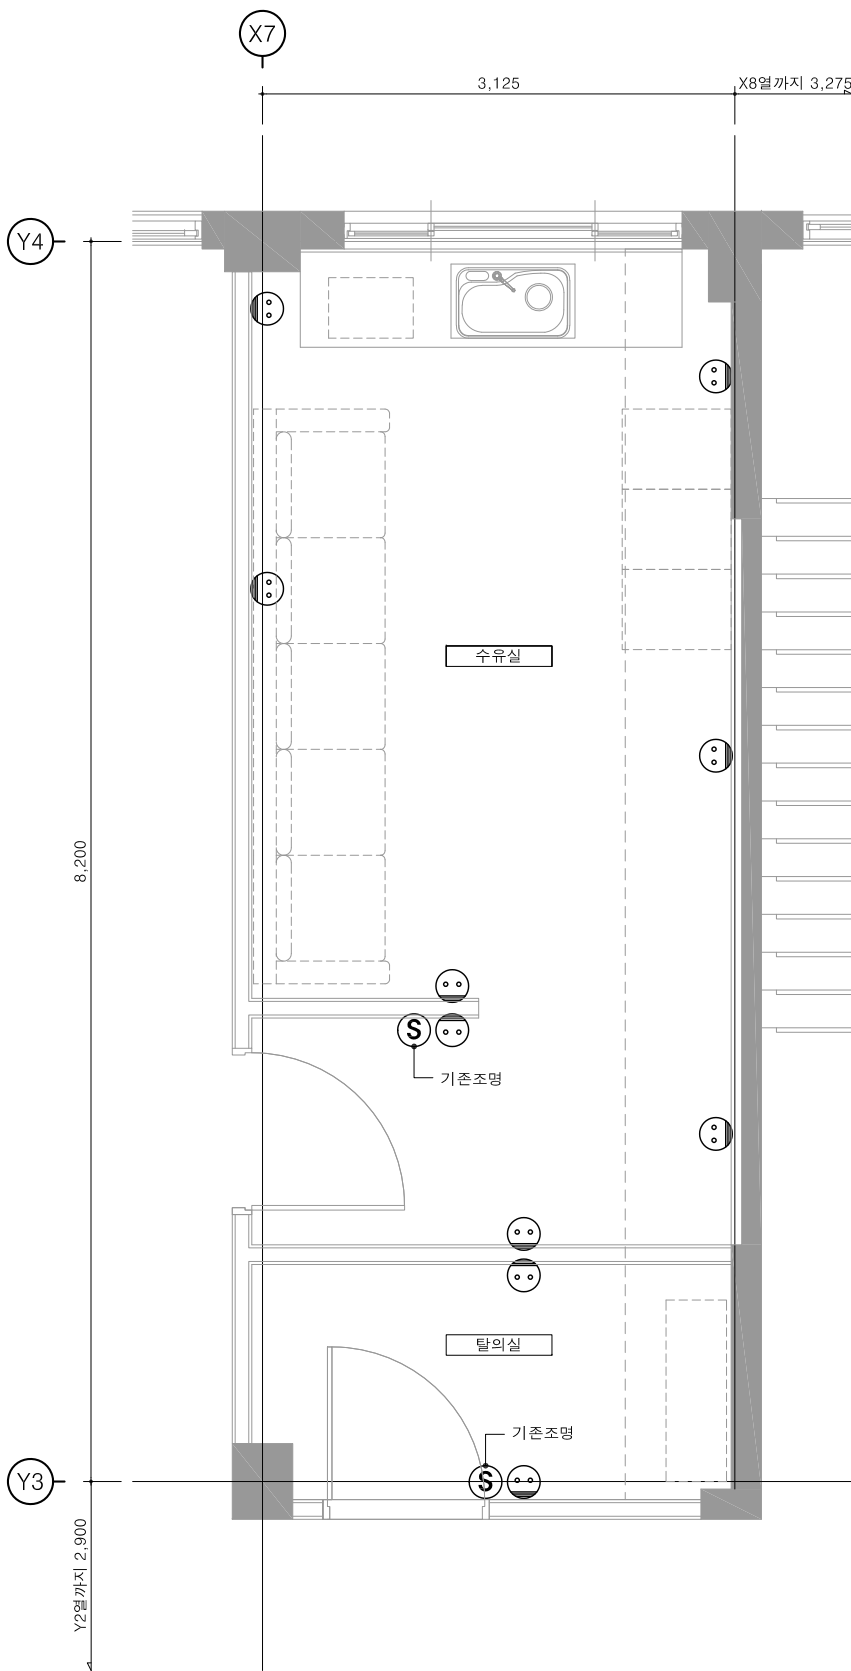

■ 범례

기 호	종 류	수 량
○●	2구 콘센트	10EA
Ⓢ	4구 스위치	2EA

설 계
Design



경기도 수원시 권선구 서둔로166 청년1981동 203호

-NOTE-

1. 기존 구조체와 벽체는 도면과 상이할 수 있으나 공사에 실측후 감독관의 승인을 득한 후 시공할 것
2. 중심축 표기는 '상상공학과 및 실험실 리모델링공사' 도면 참조
3. 기존 전기 및 설비 상황을 파악하고 시공계획을 감독관과 협의한 후 시공할 것
4. 지정 재료는 감독관과 협의한 후 발주 할 것
5. 점선으로 표기된 가구는 용역에 포함되어 있지 평면계획에 참고할 것

△		
△		
No.	Revision Description	Date

설계명
Project
경기생활문화센터
생생1990 개선공사

승인
Approved

검토
Checked

담당
Drawn

협력설계
Consultant

도면명
Title
생생1990 1층 수유실
OUTLET 평면도

축척
Scale A1 : 1/25 A3 : 1/50

일자
Date 2019. 11.


프로젝트번호
Project No. 19A07

도면번호
Drawing No. I-213



-NOTE-

1. 기존 구조체와 벽체는 도면과 상이할 수 있으나 공사시 실측후 감독관의 승인을 득한 후 시공할 것
2. 중실측 표기는 '상상공학과 및 실험실 리모델링공사' 도면 참조
3. 기존 전기 및 설비 상황을 파악하고 시공계획을 감독관과 협의한 후 시공할 것
4. 지정 재료는 감독관과 협의한 후 발주 할 것
5. 점선으로 표기된 가구는 용역에 포함되어 있지 평면계획에 참고할 것

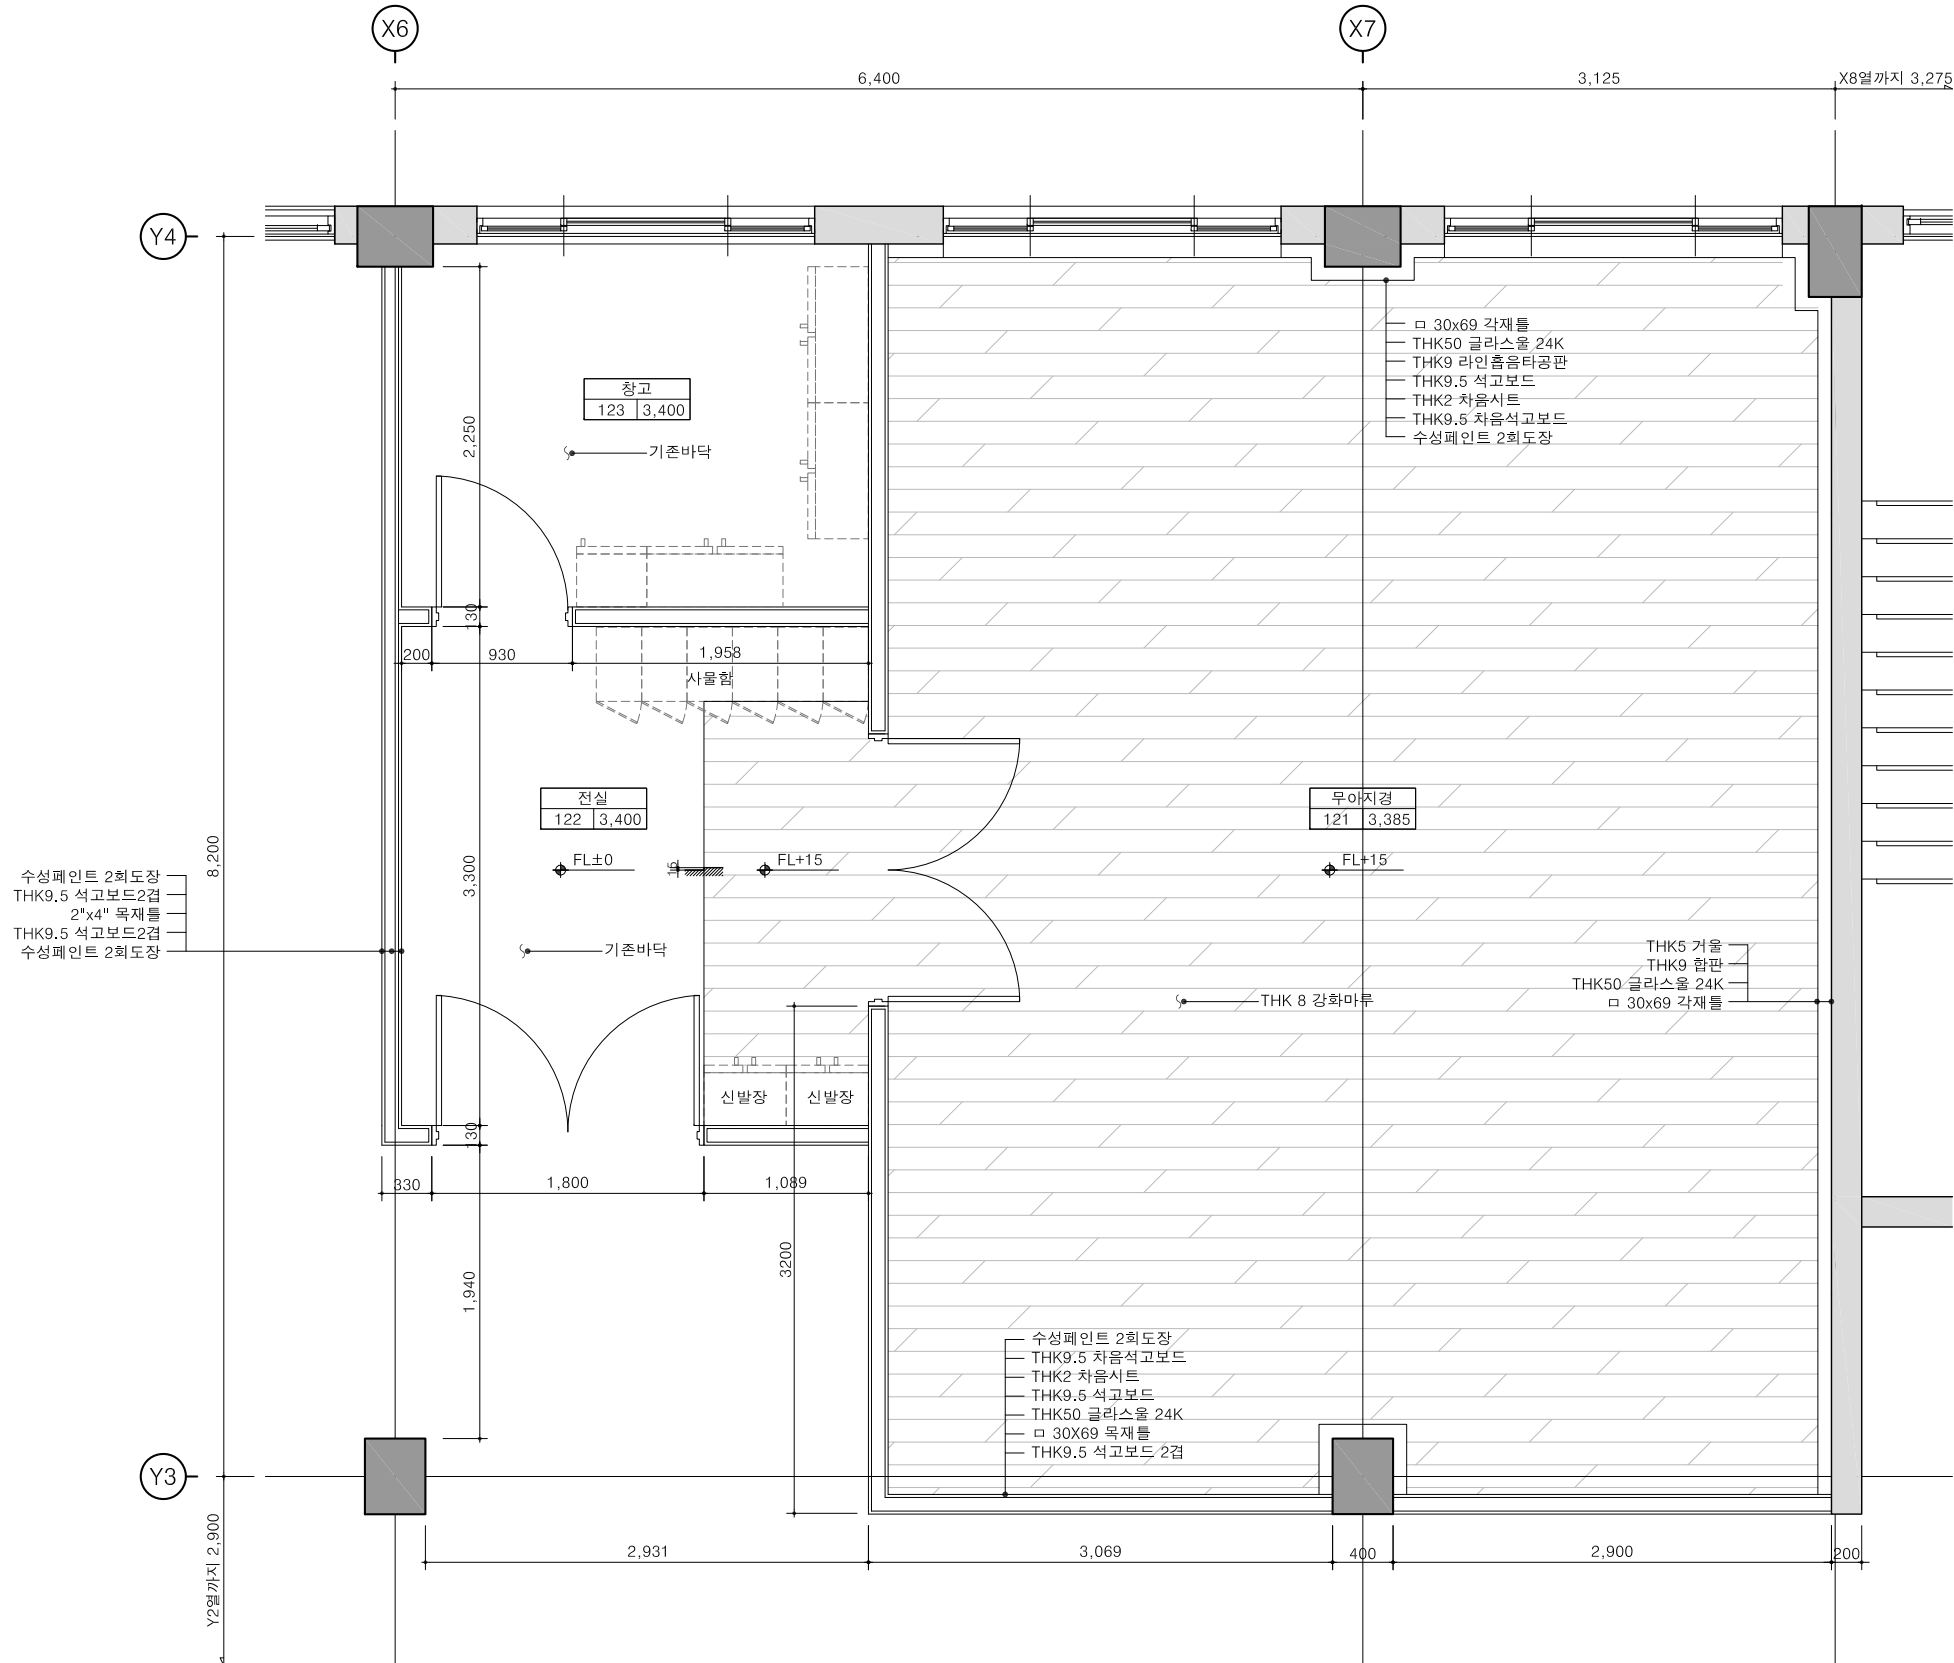

■ 범례(벽체구분)


기존(유지)		신설	
	기존구조체		기존벽체
	신설벽체(조적)		신설벽체(석고보드)

1 생생1990 2층 무아지경 평면도

△		
△		
No.	Revision Description	Date
설계명 Project 경기생활문화센터 생생1990 개선공사		
승인 Approved		
검토 Checked		
담당 Drawn		
협력설계 Consultant		
도면명 Title 생생1990 2층 무아지경 평면도		
축척 Scale	A1 : 1/25 A3 : 1/50	
일자 Date	2019. 11.	
프로젝트번호 Project No.	19A07	
도면번호 Drawing No.	I-221	

- NOTE-
1. 기존 구조체와 벽체는 도면과 상이할 수 있으나 공사시 실측후 감독관의 승인을 득한 후 시공할 것
 2. 중심축 표기는 '상상공학과 및 실험실 리모델링공사' 도면 참조
 3. 기존 전기 및 설비 상황을 파악하고 시공계획을 감독관과 협의한 후 시공할 것
 4. 지정 재료는 감독관과 협의한 후 발주 할 것
 5. 점선으로 표기된 가구는 용역에 포함되어 있지 평면계획에 참고할 것

No.	Revision Description	Date
상계명 Project	경기생활문화센터 생생1990 개선공사	
승인 Approved		
검토 Checked		
담당 Drawn		
협력설계 Consultant		
도면명 Title	생생1990 2층 무아지경 기호도	
축척 Scale	A1 : 1/25 A3 : 1/50	
일자 Date	2019. 11.	
프로젝트번호 Project No.	19A07	
도면번호 Drawing No.	I-222	

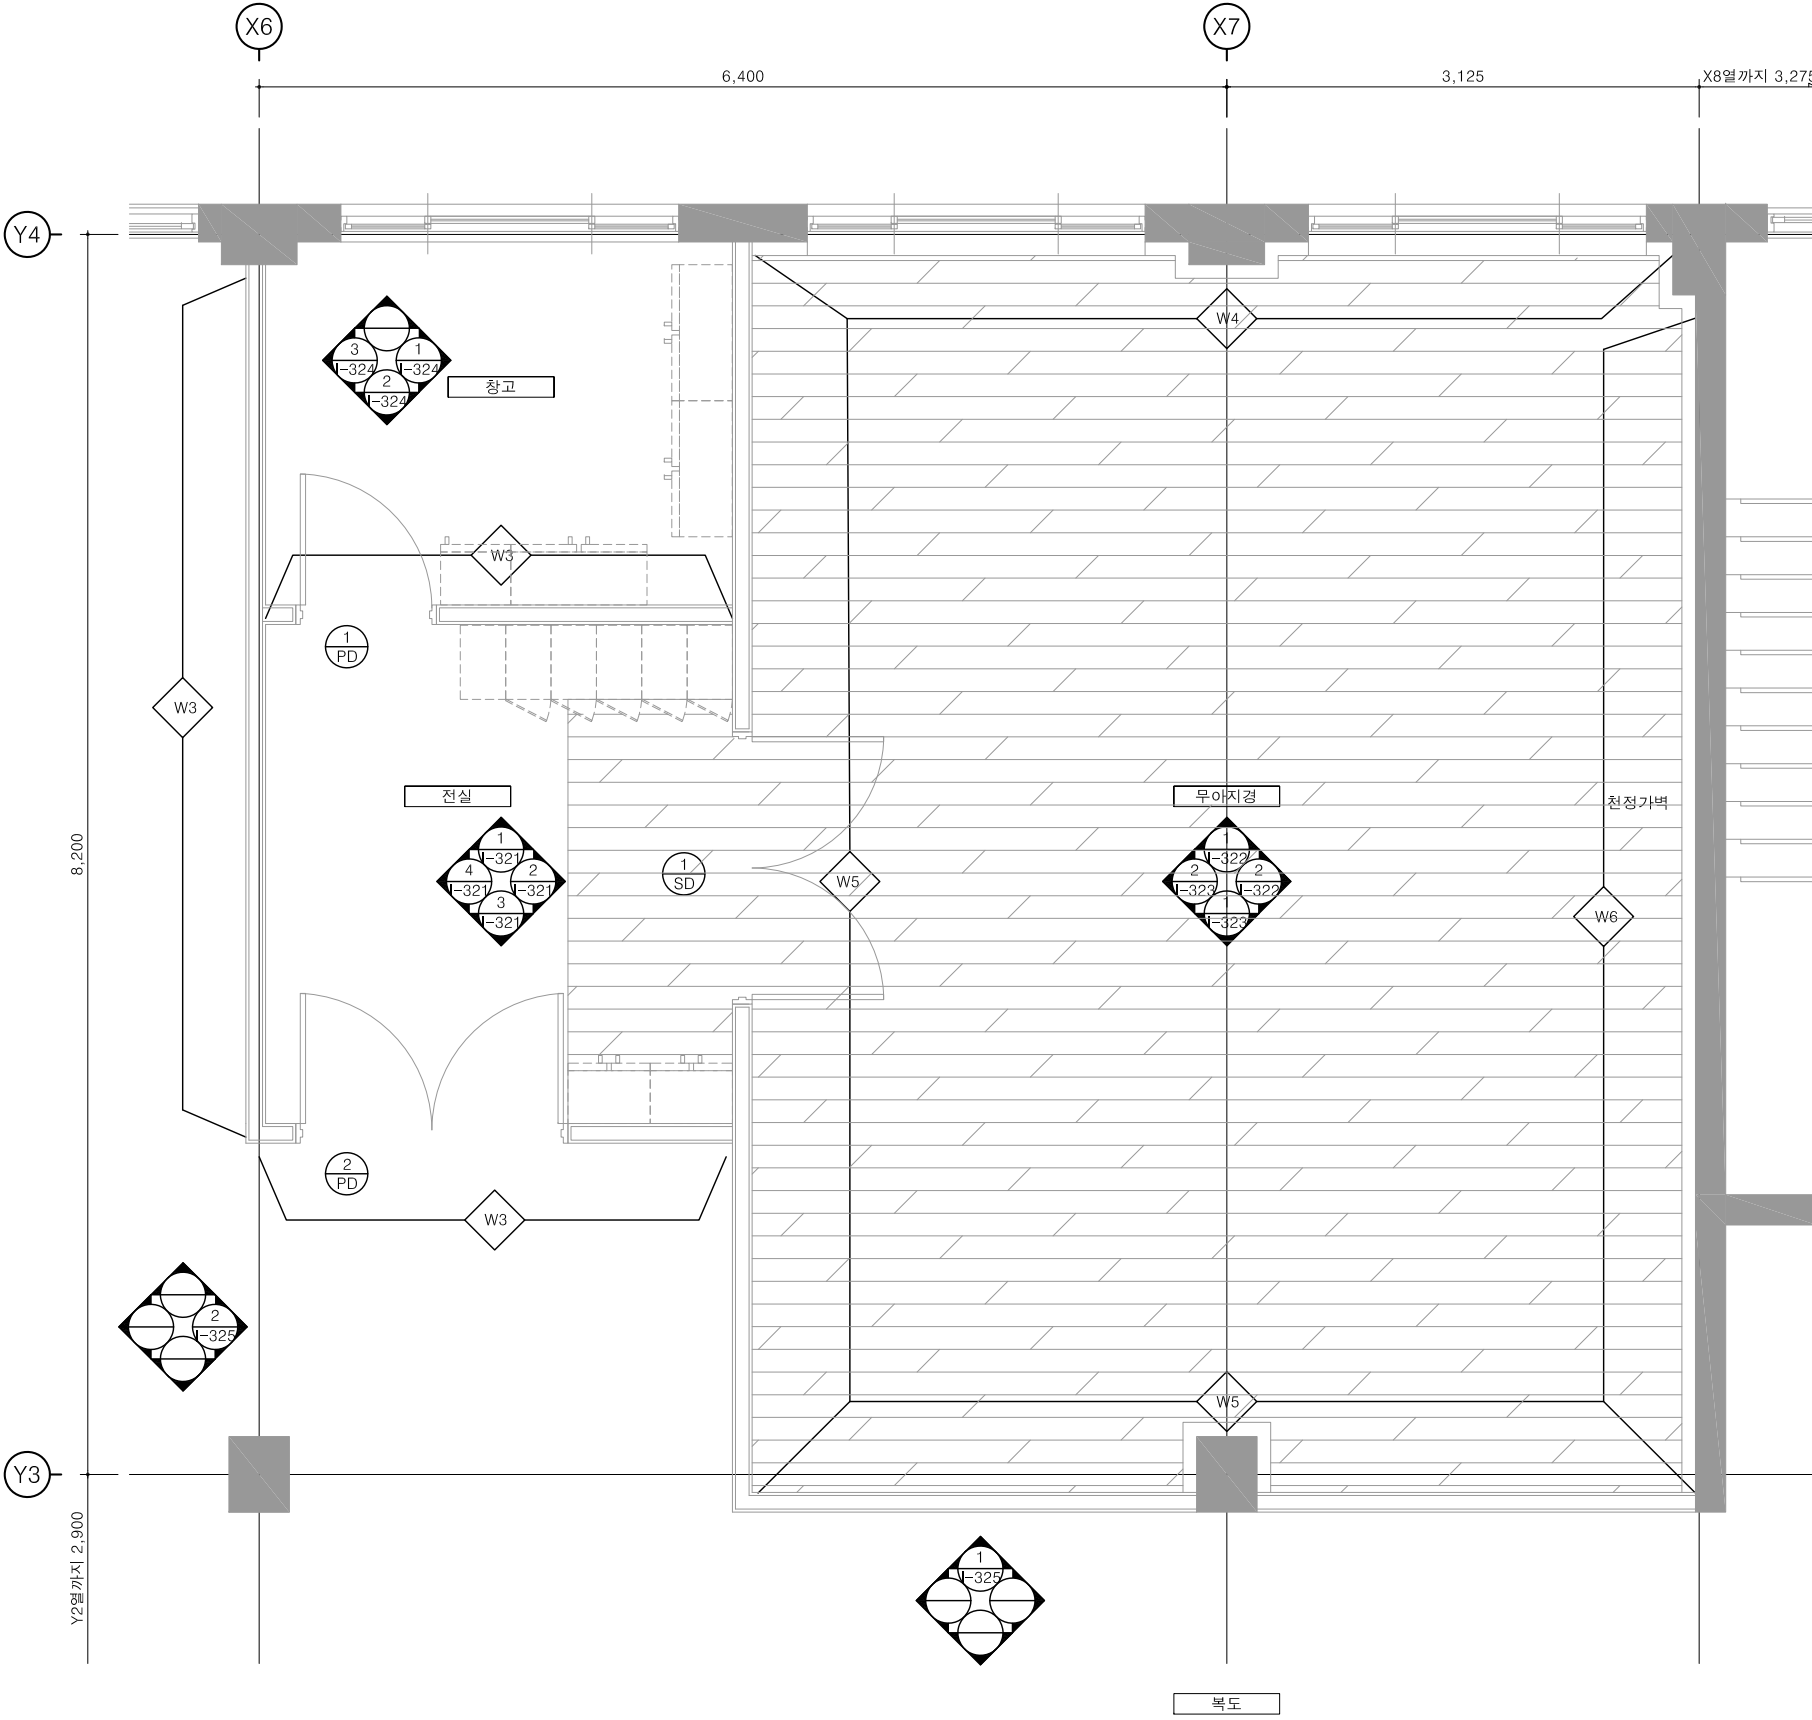


■ 범례_WALLTYPE

기 호	종 류	기 호	종 류
W1	기존벽체 : 나왕합판마감	W6	기존벽체 : 방음마감(차음시트 및 차음석고보드) + 거울
W2	기존벽체 : 일부마감칠거 후 미송합판마감	W7	기존벽체 : 방음마감(차음시트 및 차음석고보드)
W3	신설벽체 : 일반건식벽체		
W4	기존벽체 : 방음마감(차음시트 및 차음석고보드)		
W5	신설벽체 : 방음마감(차음시트 및 차음석고보드)		

■ 범례_창호

기 호	종 류	수 량
	ABS 도어	1EA
	ABS 도어(양문)	1EA
	방음도어(양문)	1EA

1 생생1990 2층 무아지경 기호도

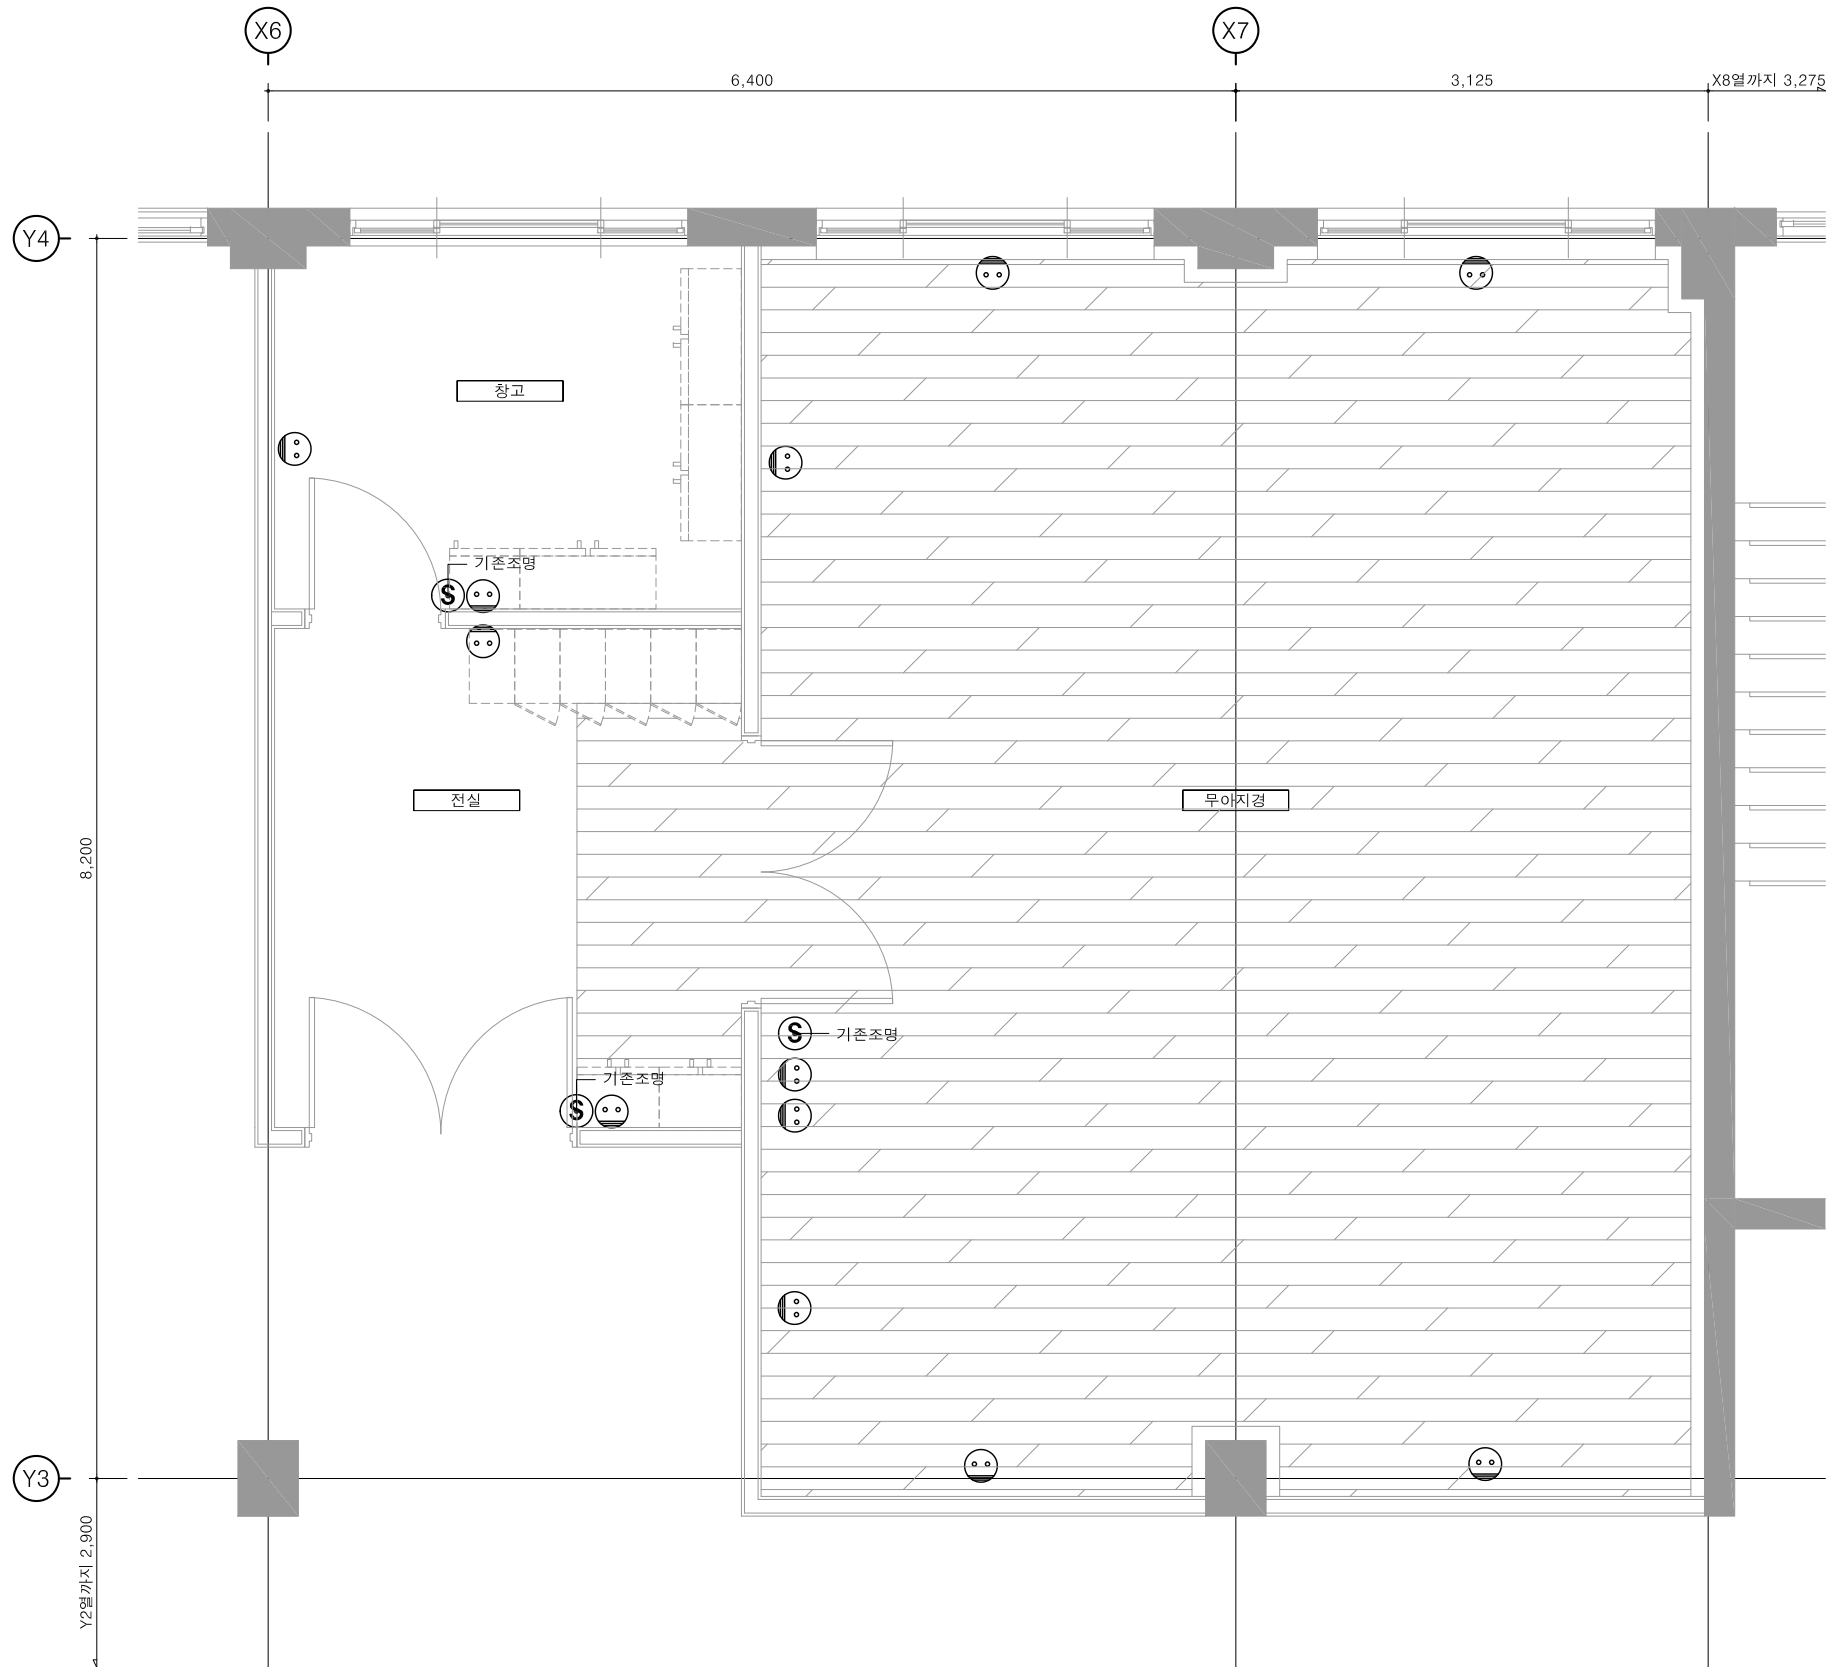

범례		
기 호	종 류	수 량
○	2구 콘센트	12EA
Ⓢ	2구 스위치	3EA

1 생생1990 2층 무아지경 OUTLET 평면도

상 계
Design




경기도 수원시 권선구 서둔로166 정년1981동 203호

-NOTE-

1. 기존 구조체와 벽체는 도면과 상이할 수 있으나 공사에 실측후 감독관의 승인을 득한 후 시공할 것
2. 중심축 표기는 '상상공학과 및 실험실 리모델링공사' 도면 참조
3. 기존 전기 및 설비 상황을 파악하고 시공계획을 감독관과 협의한 후 시공할 것
4. 지정 재료는 감독관과 협의한 후 발주 할 것
5. 점선으로 표기된 가구는 용역에 포함되어 있지 평면계획에 참고할 것

△		
△		
No.	Revision Description	Date
상 계명 Project 경기생활문화센터 생생1990 개선공사		
승인 Approved		
검토 Checked		
담당 Drawn		
협력설계 Consultant		
도면명 Title 생생1990 2층 무아지경 OUTLET 평면도		
축척 Scale	A1 : 1/25 A3 : 1/50	
일자 Date	2019. 11.	
프로젝트번호 Project No.	19A07	
도면번호 Drawing No.	I-223	

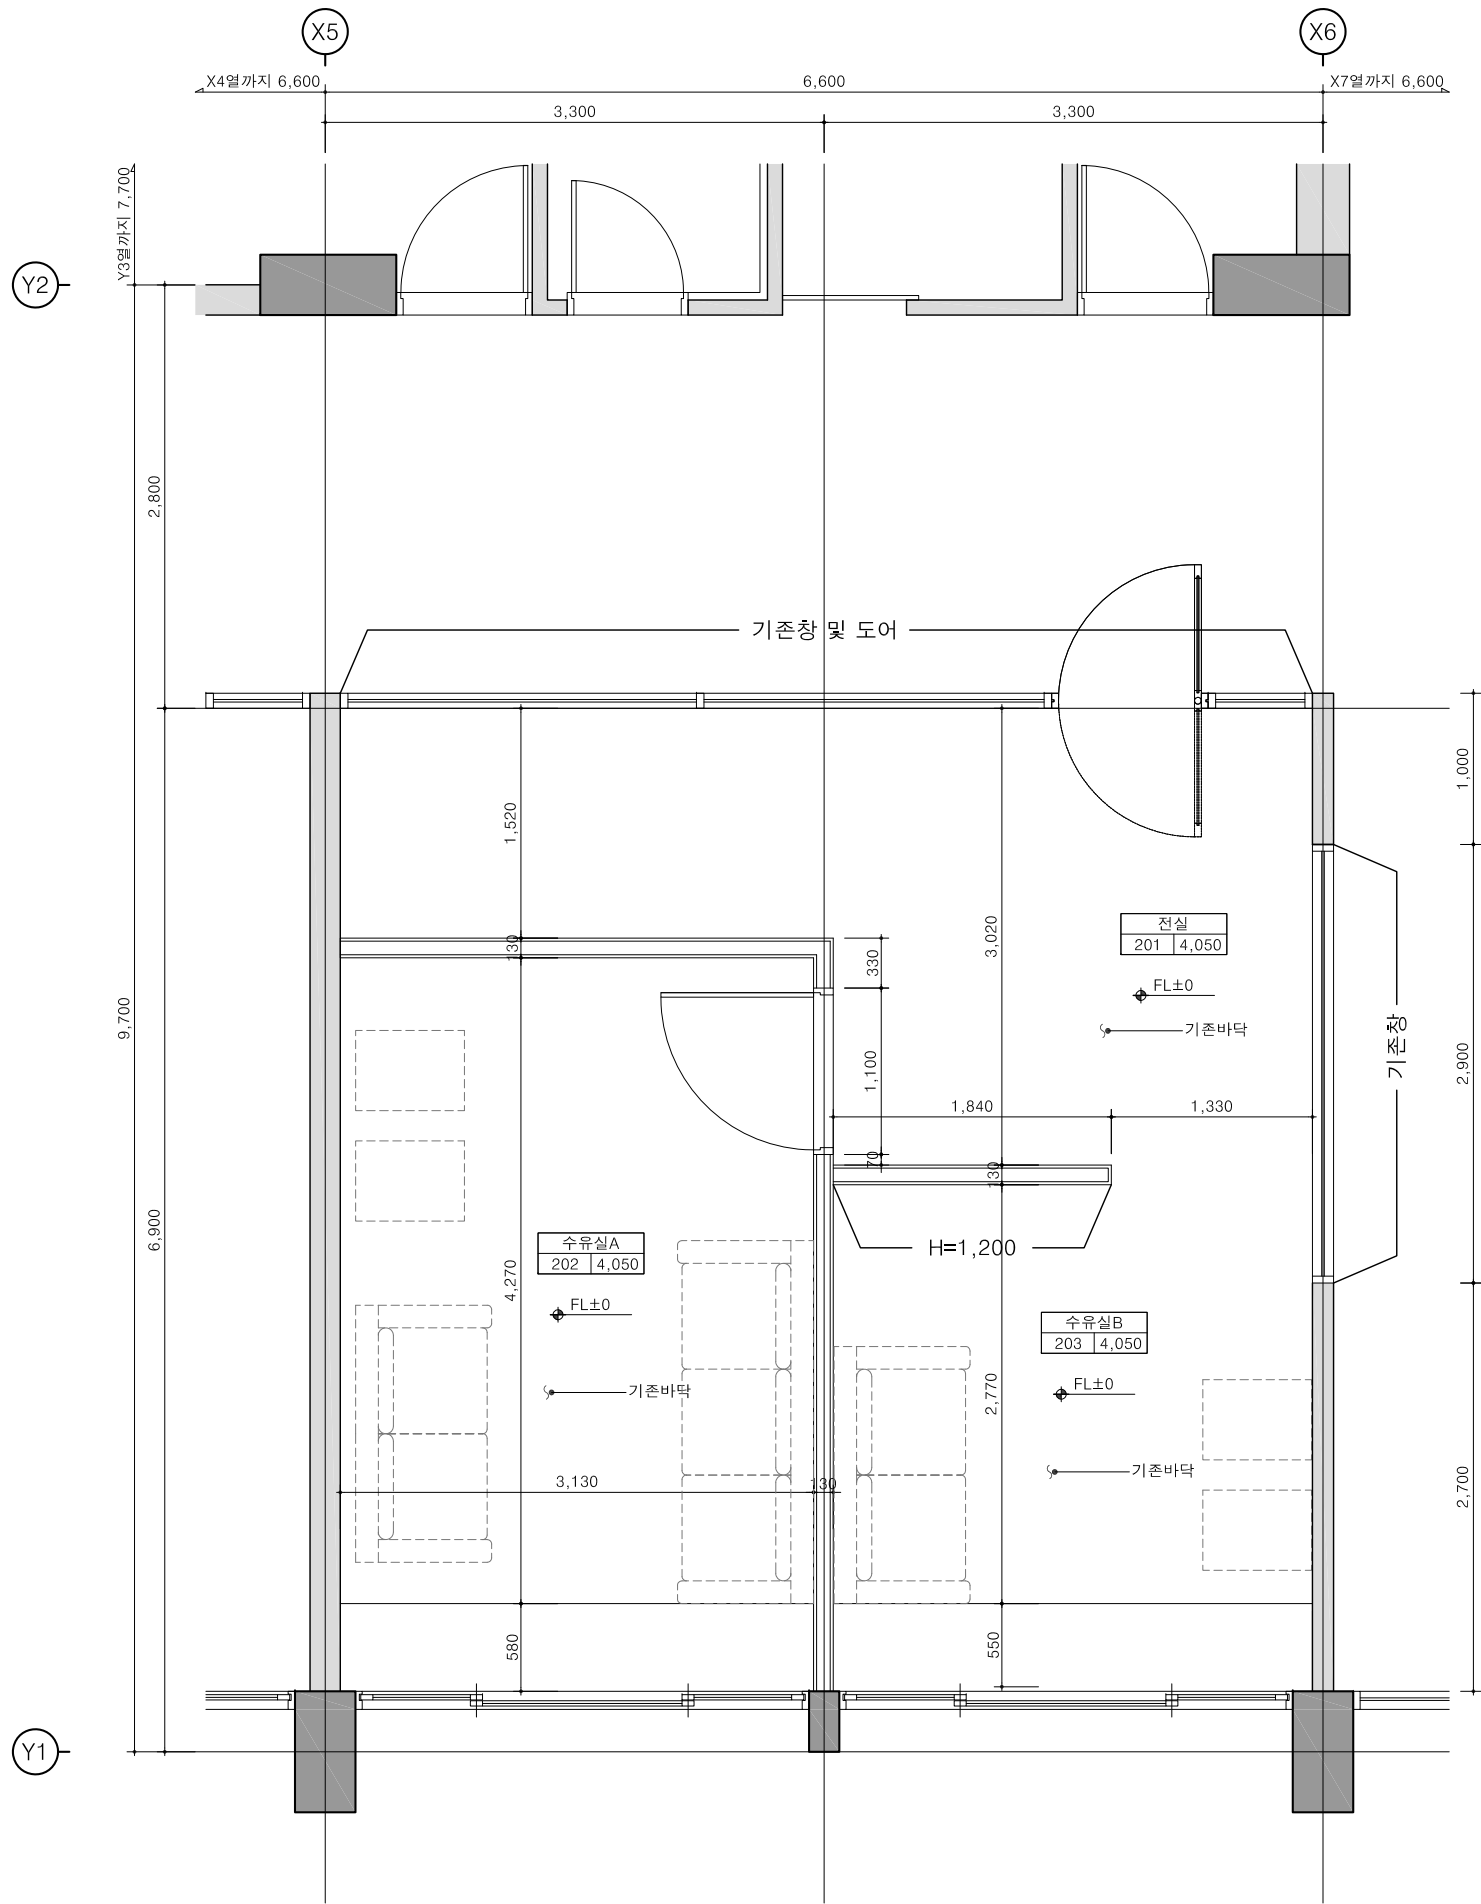

■ 범례(벽체구분)

기존(유지)				신설			
	기존구조체		기존벽체		신설벽체(조적)		신설벽체(석고보드)

1 생활1980 1층 수유실 평면도
축척 : 1/50(A3)

상 계
Design




경기도 수원시 권선구 서둔로166 정년1981동 203호

-NOTE-

1. 기존 구조체와 벽체는 도면과 상이할 수 있으나 공사에 실측후 감독관의 승인을 득한 후 시공할 것
2. 중심축 표기는 '경기청년문화광학소 리모델링 공사 기본 및 실시설계' 도면참조
3. 기존 전기 및 설비 상황을 파악하고 시공계획을 감독관과 협의한 후 시공할 것
4. 지정 재료는 감독관과 협의한 후 발주 할 것
5. 점선으로 표기된 가구는 용역에 포함되어 있지 평면계획에 참고할 것

△		
△		
No.	Revision Description	Date
설계명 Project 경기생활문화센터 생생1990 개선공사		
승인 Approved		
검토 Checked		
담당 Drawn		
협력설계 Consultant		
도면명 Title 생활1980 1층 수유실 평면도		
축척 Scale	A1 : 1/25 A3 : 1/50	
일자 Date	2019. 11.	
프로젝트번호 Project No.	19A07	
도면번호 Drawing No.	I-231	

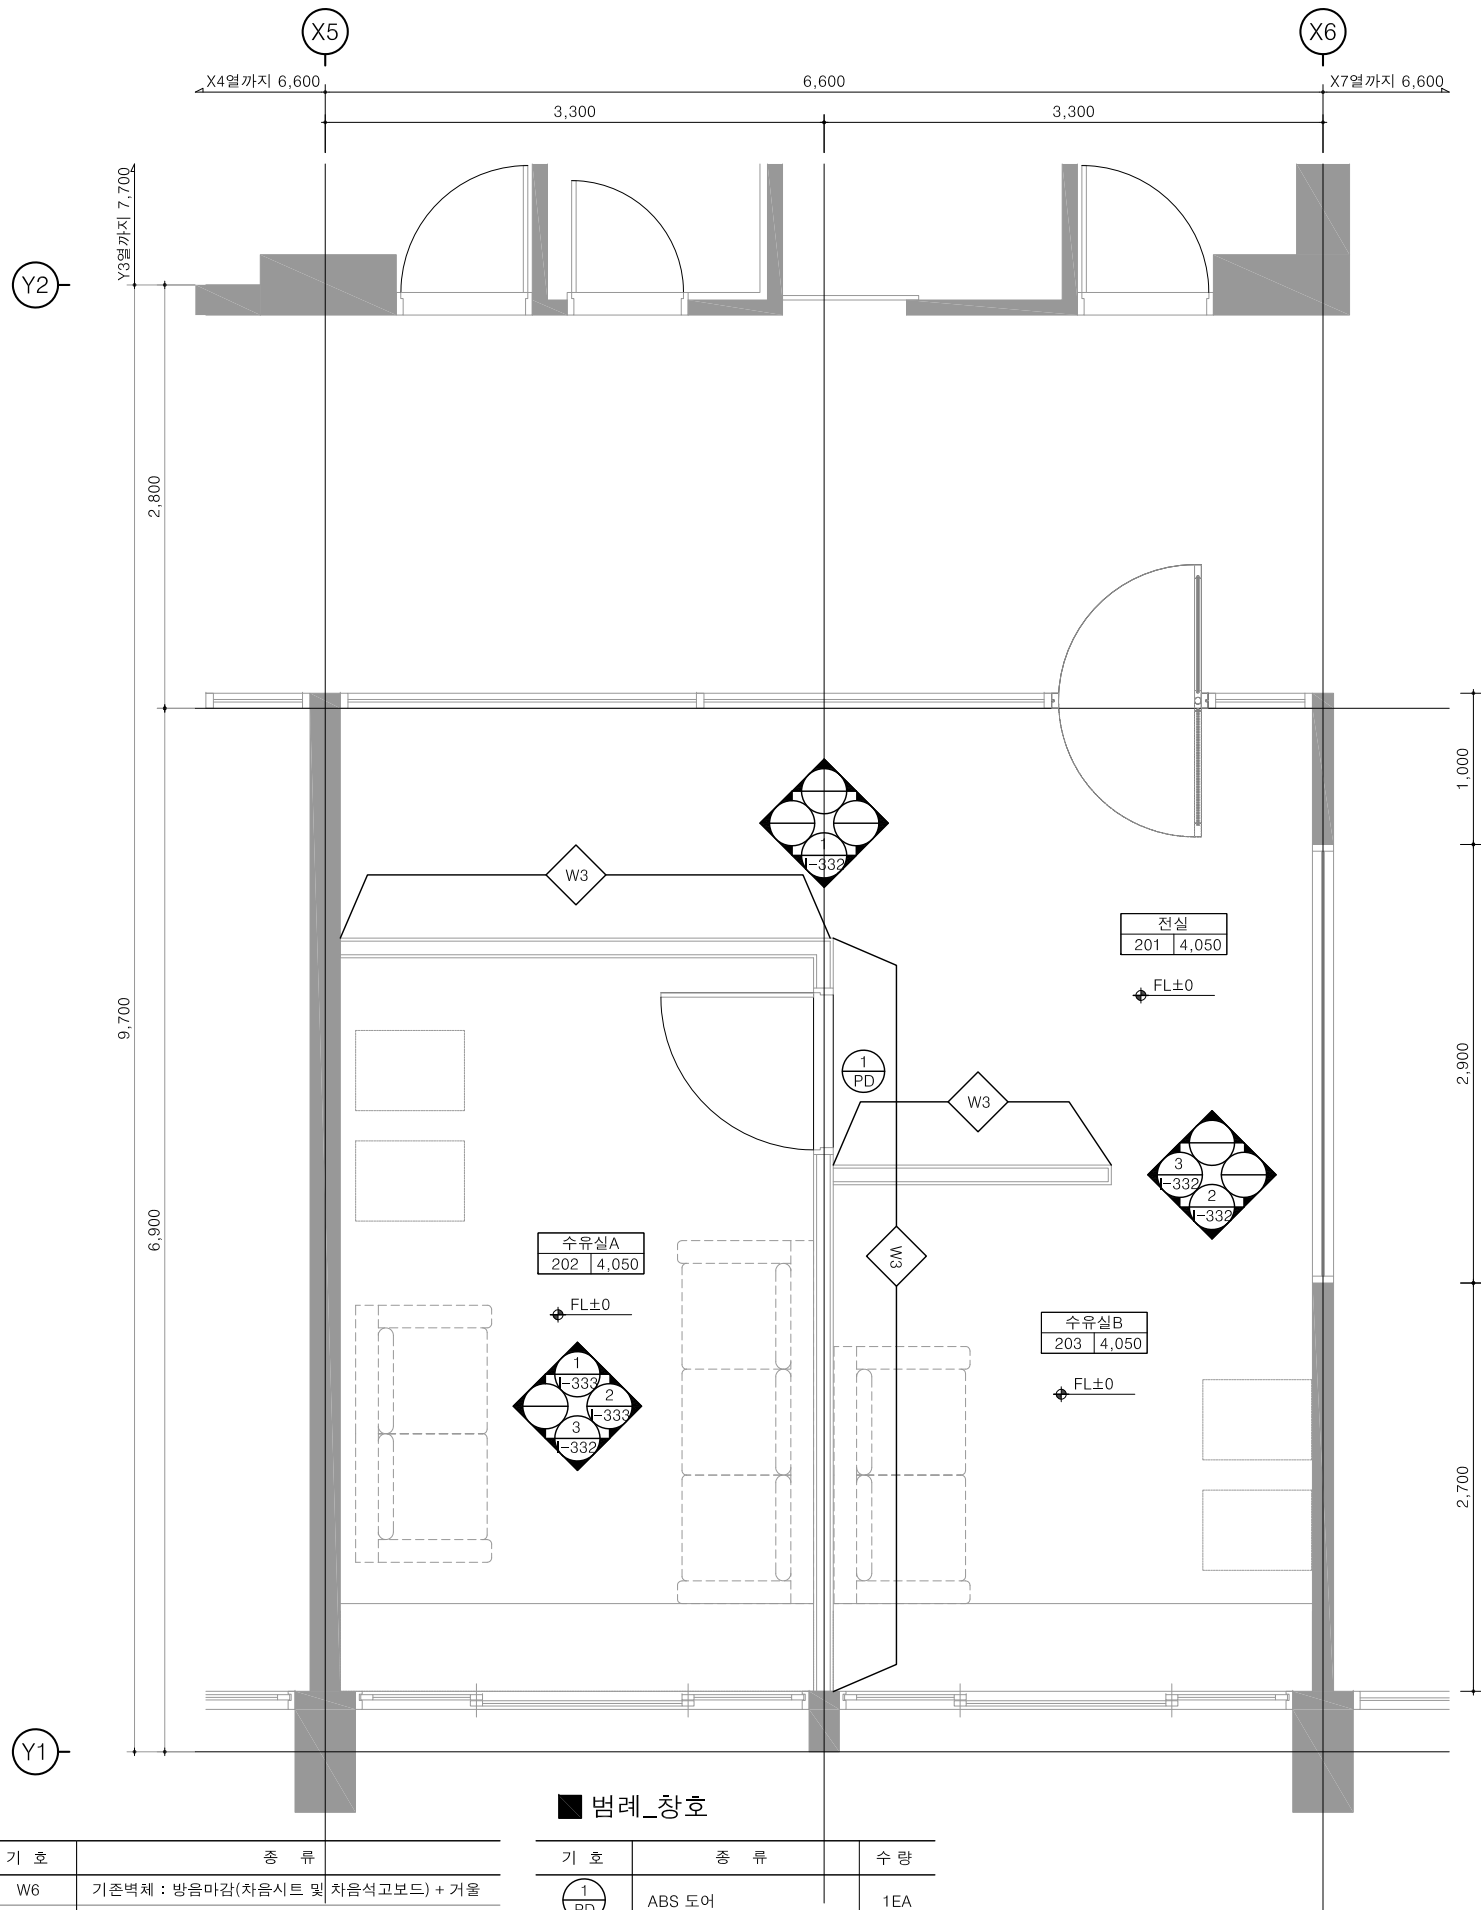

■ 범례_WALLTYPE

기 호	종 류	기 호	종 류
W1	기존벽체 : 나왕합판마감	W6	기존벽체 : 방음마감(차음시트 및 차음석고보드) + 거울
W2	기존벽체 : 일부마감칠거 후 미송합판마감	W7	기존벽체 : 방음마감(차음시트 및 차음석고보드)
W3	신설벽체 : 일반건식벽체		
W4	기존벽체 : 방음마감(차음시트 및 차음석고보드)		
W5	신설벽체 : 방음마감(차음시트 및 차음석고보드)		

■ 범례_창호

기 호	종 류	수 량
1 PD	ABS 도어	1EA

1 생활1980 1층 수유실 기호도
축척 : 1/50(A3)

상 계
Design




경기도 수원시 권선구 서둔로166 정년1981동 203호

-NOTE-

1. 기존 구조체와 벽체는 도면과 상이할 수 있으나 공사에 실측후 감독관의 승인을 득한 후 시공할 것
2. 중심축 표기는 '경기청년문화창작소 리모델링 공사 기본 및 실시설계' 도면참조
3. 기존 전기 및 설비 상황을 파악하고 시공계획을 감독관과 협의한 후 시공할 것
4. 지정 재료는 감독관과 협의한 후 발주 할 것
5. 점선으로 표기된 가구는 용역에 포함되어 있지 평면계획에 참고할 것

△		
△		
No.	Revision Description	Date
실계명 Project	경기생활문화센터 생활1980 개선공사	
승인 Approved		
검토 Checked		
담당 Drawn		
협력설계 Consultant		
도면명 Title	생활1980 1층 수유실 기호도	
축척 Scale	A1 : 1/25 A3 : 1/50	
일자 Date	2019. 11.	
프로젝트번호 Project No.	19A07	
도면번호 Drawing No.	I-232	

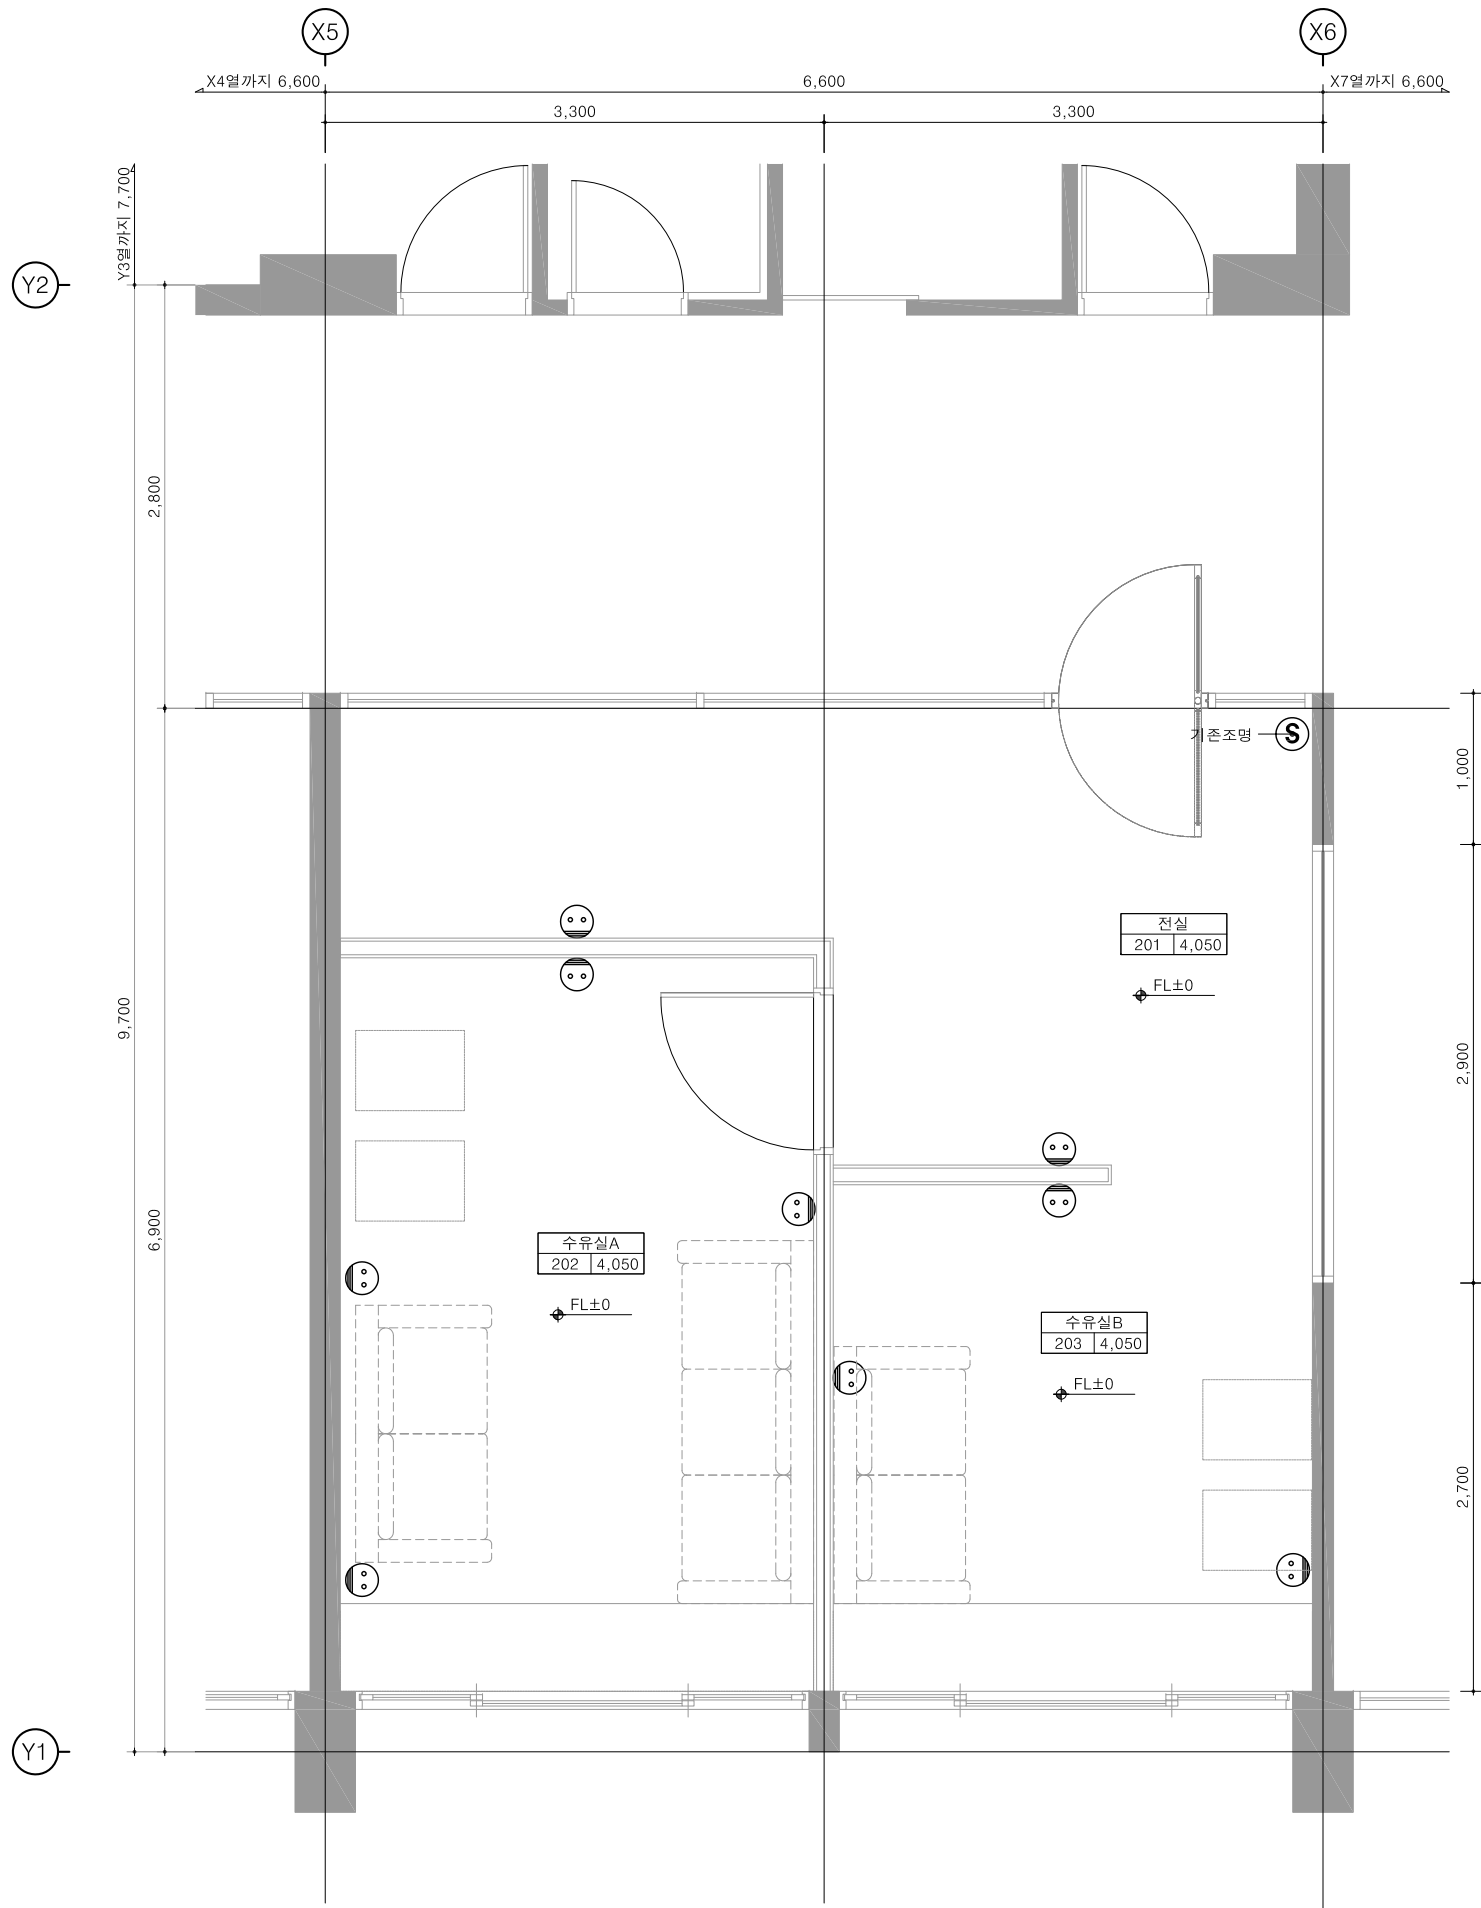

범례		
기 호	종 류	수 량
○●	2구 콘센트	9EA
○S	2구 스위치	2EA

1 생활1980 1층 수유실 OUTLET 평면도
축척 : 1/50(A3)

상 계
Design



경기도 수원시 권선구 서둔로166 정년1981동 203호

- NOTE-
1. 기존 구조체와 벽체는 도면과 상이할 수 있으나 공사시 실측후 감독관의 승인을 득한 후 시공할 것
 2. 중심축 표기는 '경기청년문화광학소 리모델링 공사 기본 및 실시설계' 도면참조
 3. 기존 전기 및 설비 상황을 파악하고 시공계획을 감독관과 협의한 후 시공할 것
 4. 지정 재료는 감독관과 협의한 후 발주 할 것
 5. 점선으로 표기된 가구는 용역에 포함되어 있지 평면계획에 참고할 것

△		
△		
No.	Revision Description	Date
상계명 Project 경기생활문화센터 생생1990 개선공사		
승인 Approved		
검토 Checked		
담당 Drawn		
협력설계 Consultant		
도면명 Title 생활1980 1층 수유실 OUTLET 평면도		
축척 Scale	A1 : 1/25 A3 : 1/50	
일자 Date	2019. 11.	
프로젝트번호 Project No.	19A07	
도면번호 Drawing No.	I-233	



-NOTE-

1. 기존 구조체와 벽체는 도면과 상이할 수 있으나 공사에 실측후 감독관의 승인을 득한 후 시공할 것
2. 중심축 표기는 '경기상상캠퍼스 융복합 문화공유 플랫폼 기본설계 및 실시설계 용역' 도면 참조
3. 기존 전기 및 설비 상황을 파악하고 시공계획을 감독관과 협의한 후 시공할 것
4. 지정 재료는 감독관과 협의한 후 발주 할 것
5. 점선으로 표기된 가구는 용역에 포함되어 있지 평면계획에 참고할 것

△		
△		
No.	Revision Description	Date

상 계명
Project
경기생활문화센터
생생1990 개선공사

승인
Approved

검 토
Checked

담당
Drawn

협력설계
Consultant


도면명
Title
공간1986 2층
코워킹스페이스
평면도

축척
Scale
A1 : 1/40 A3 : 1/80

일자
Date
2019. 11.

프로젝트번호
Project No.
19A07

도면번호
Drawing No.
I-241

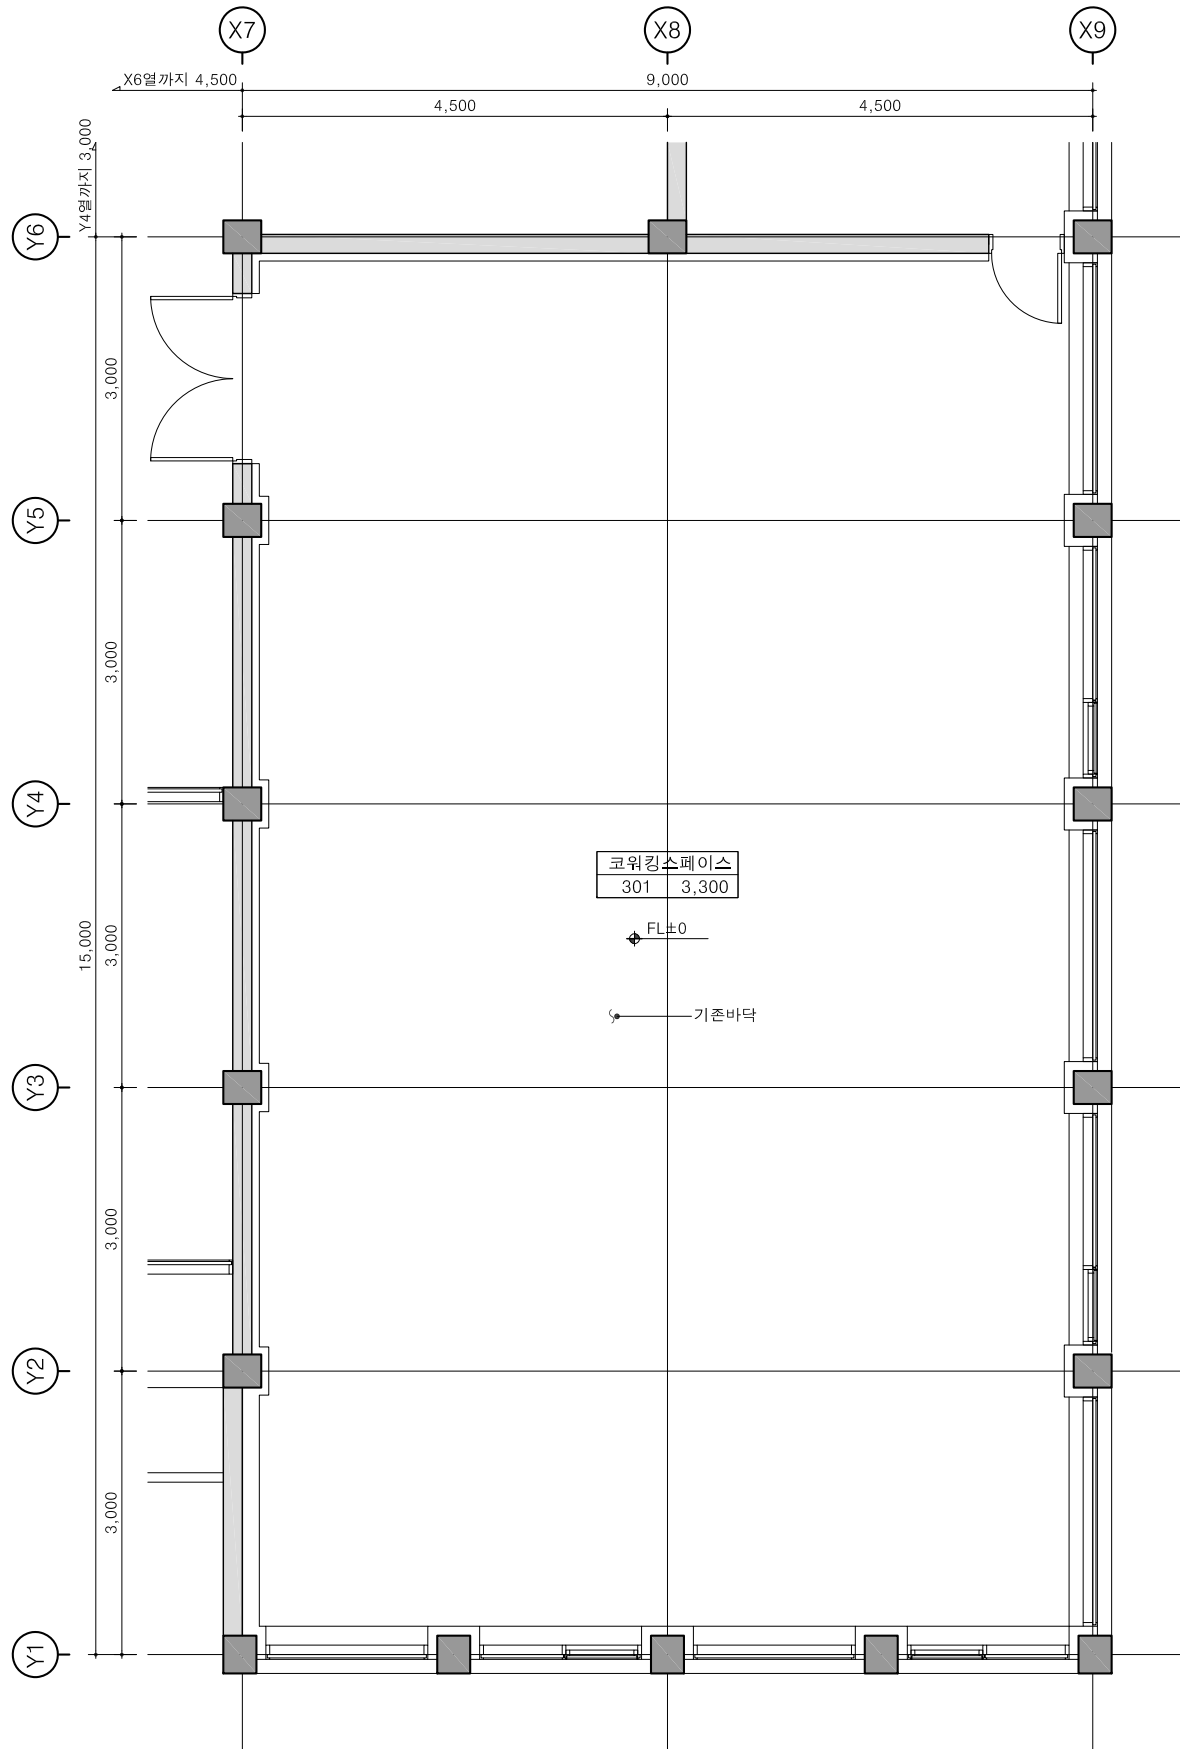

범례(벽체구분)

기존(유지)				신설		
	기존구조체		기존벽체		신설벽체(조적)	신설벽체(석고보드)



-NOTE-

1. 기존 구조체와 벽체는 도면과 상이할 수 있으나 공사에 실측후 감독관의 승인을 득한 후 시공할 것
2. 중심축 표기는 '경기상상캠퍼스 용복합 문화공유 플랫폼 기본설계 및 실시설계 용역' 도면 참조
3. 기존 전기 및 설비 상황을 파악하고 시공계획을 감독관과 협의한 후 시공할 것
4. 지정 재료는 감독관과 협의한 후 발주 할 것
5. 점선으로 표기된 가구는 용역에 포함되어 있지 평면계획에 참고할 것

△		
△		
No.	Revision Description	Date

실계명
Project
**경기생활문화센터
생생1990 개선공사**

승인
Approved

검토
Checked

담당
Drawn

협력설계
Consultant


도면명
Title
**공간1986 2층
코워킹스페이스
기호도**

축척
Scale
A1 : 1/40 A3 : 1/80

일자
Date
2019. 11.

프로젝트번호
Project No.
19A07

도면번호
Drawing No.
I-242

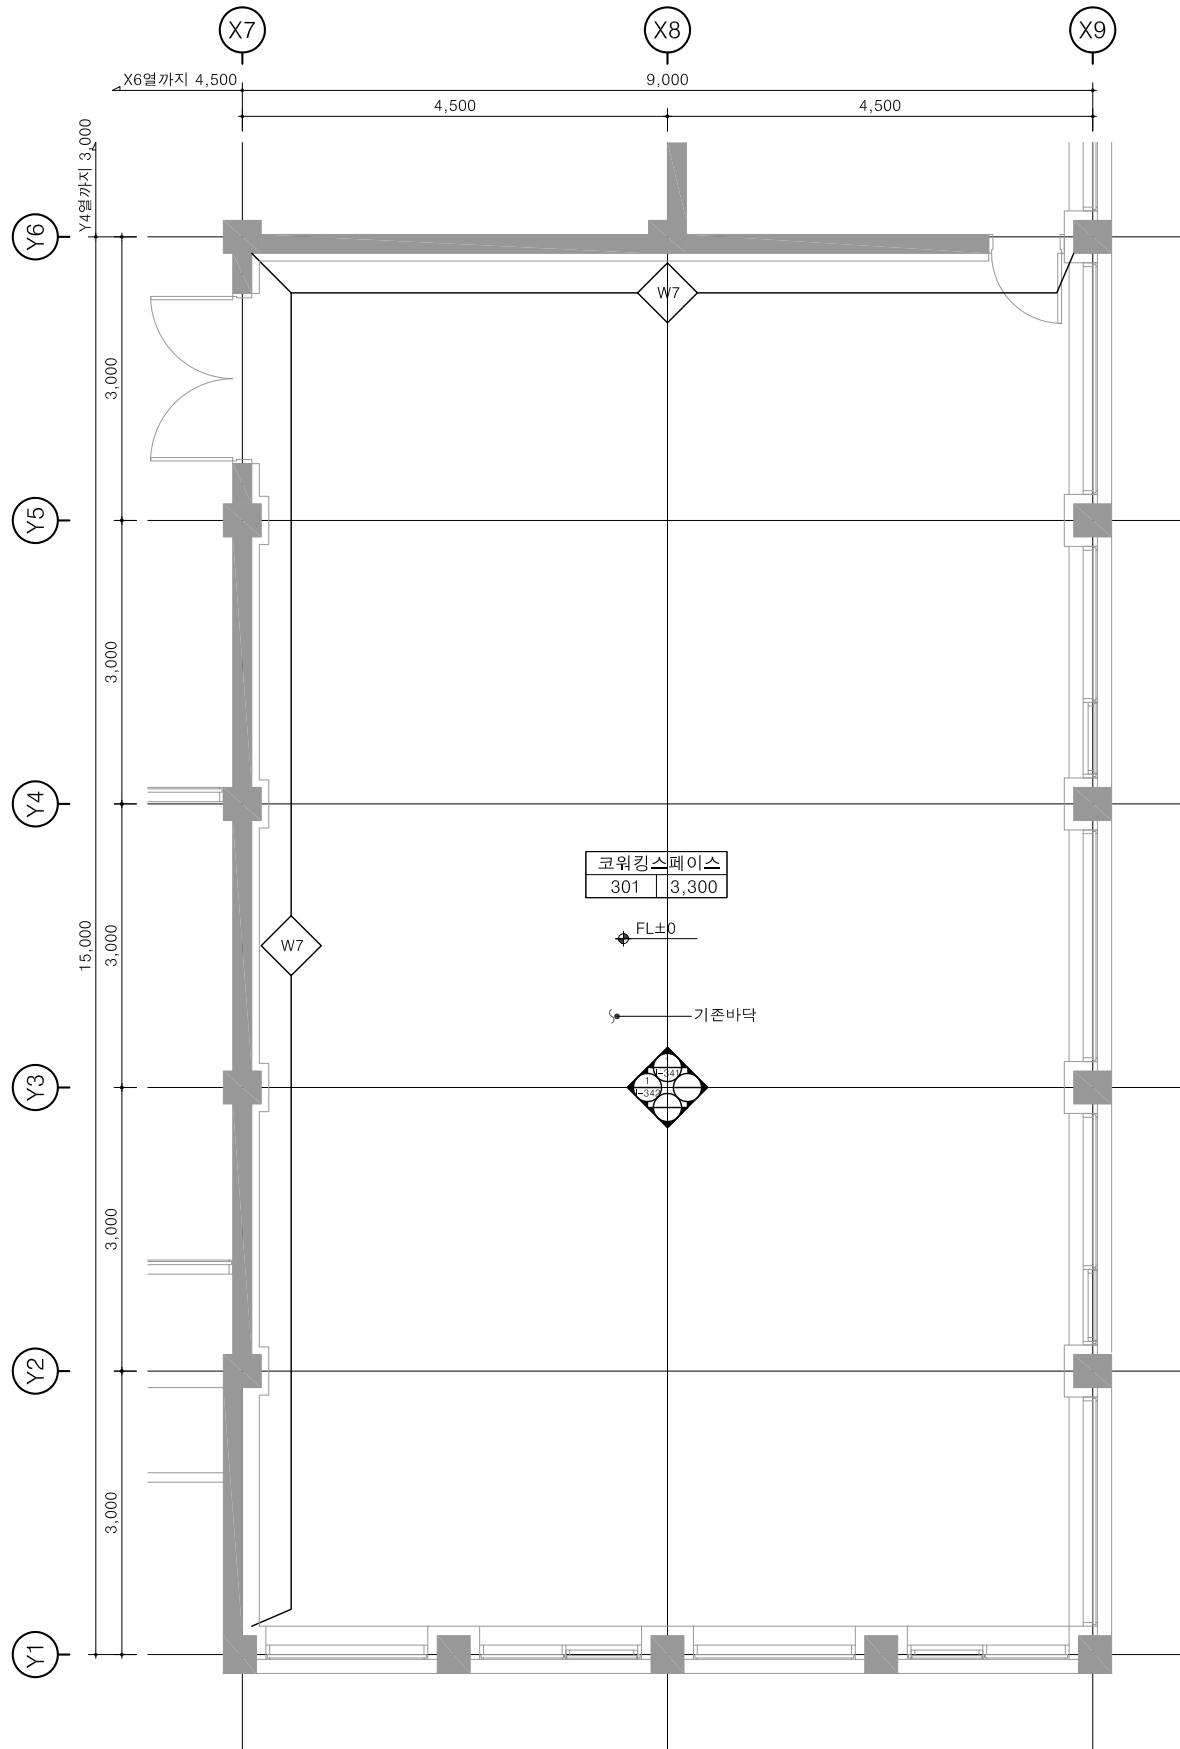

■ 범례_WALLTYPE

기 호	종 류	기 호	종 류
W1	기존벽체 : 나왕합판마감	W6	기존벽체 : 방음마감(차음시트 및 차음석고보드) + 거울
W2	기존벽체 : 일부마감칠거 후 미송합판마감	W7	기존벽체 : 방음마감(차음시트 및 차음석고보드)
W3	신설벽체 : 일반건식벽체		
W4	기존벽체 : 방음마감(차음시트 및 차음석고보드)		
W5	신설벽체 : 방음마감(차음시트 및 차음석고보드)		



-NOTE-

1. 기존 구조체와 벽체는 도면과 상이할 수 있으나 공사에 실측후 감독관의 승인을 득한 후 시공할 것
2. 중심축 표기는 '경기상상캠퍼스 융복합 문화공유 플랫폼 기본설계 및 실시설계 용역' 도면 참조
3. 기존 전기 및 설비 상황을 파악하고 시공계획을 감독관과 협의한 후 시공할 것
4. 지정 재료는 감독관과 협의한 후 발주 할 것
5. 점선으로 표기된 가구는 용역에 포함되어 있지 평면계획에 참고할 것

△		
△		
No.	Revision Description	Date

상 계 명
Project
경기생활문화센터
생생1990 개선공사

승인
Approved

검 토
Checked

담 당
Drawn

협력설계
Consultant


도면명
Title
공간1986 2층
코워킹스페이스
OUTLET 평면도

축척
Scale
A1 : 1/40 A3 : 1/80

일 자
Date
2019. 11.

프로젝트번호
Project No.
19A07

도면번호
Drawing No.
I-243

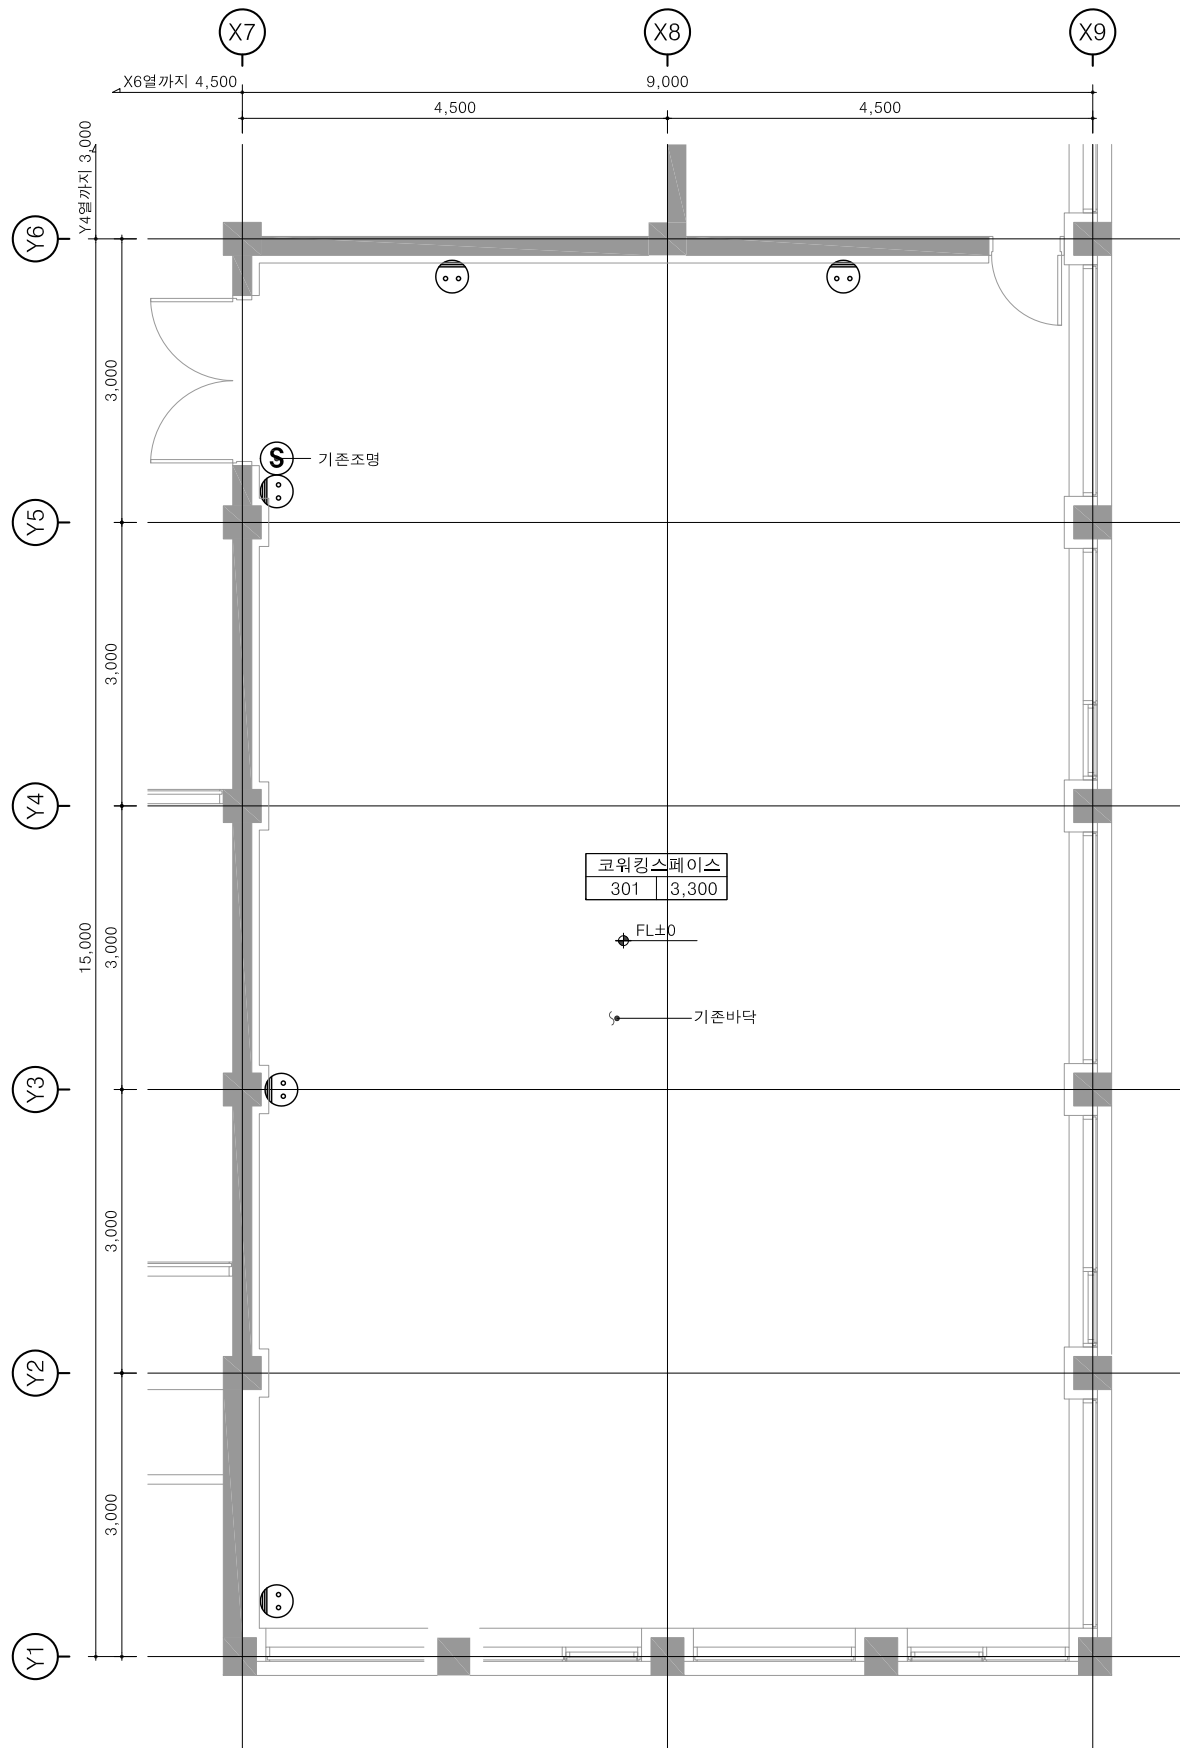


■ 범례

기 호	종 류	수 량
⊙	2구 콘센트	5EA
Ⓢ	2구 스위치	1EA




-NOTE-

1. 기존 구조체와 벽체는 도면과 상이할 수 있으나 공사시 실측후 감독관의 승인을 득한 후 시공할 것
2. 중심축 표기는 '상상공학과 및 실험실 리모델링공사' 도면 참조
3. 기존 전기 및 설비 상황을 파악하고 시공계획을 감독관과 협의한 후 시공할 것
4. 지정 재료는 감독관과 협의한 후 발주 할 것

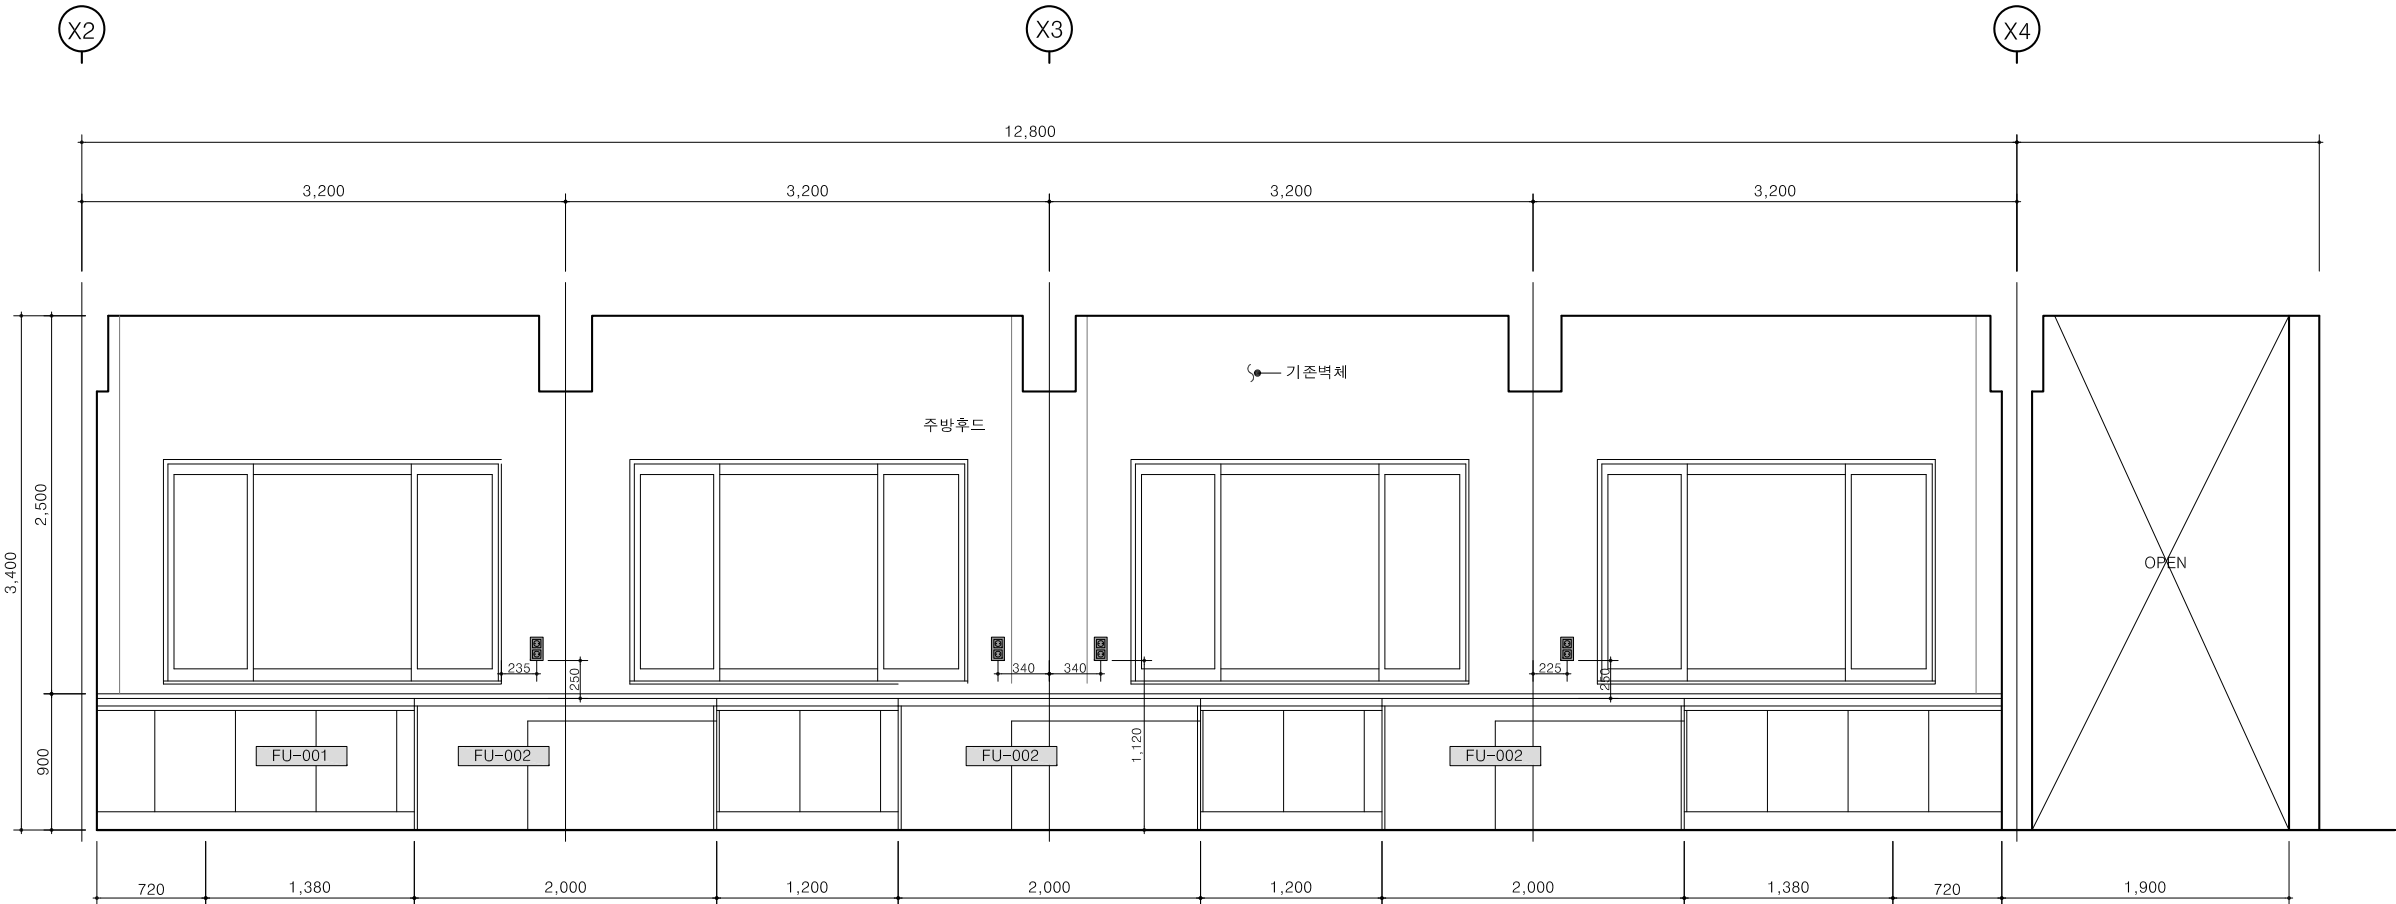

1 동네부엌

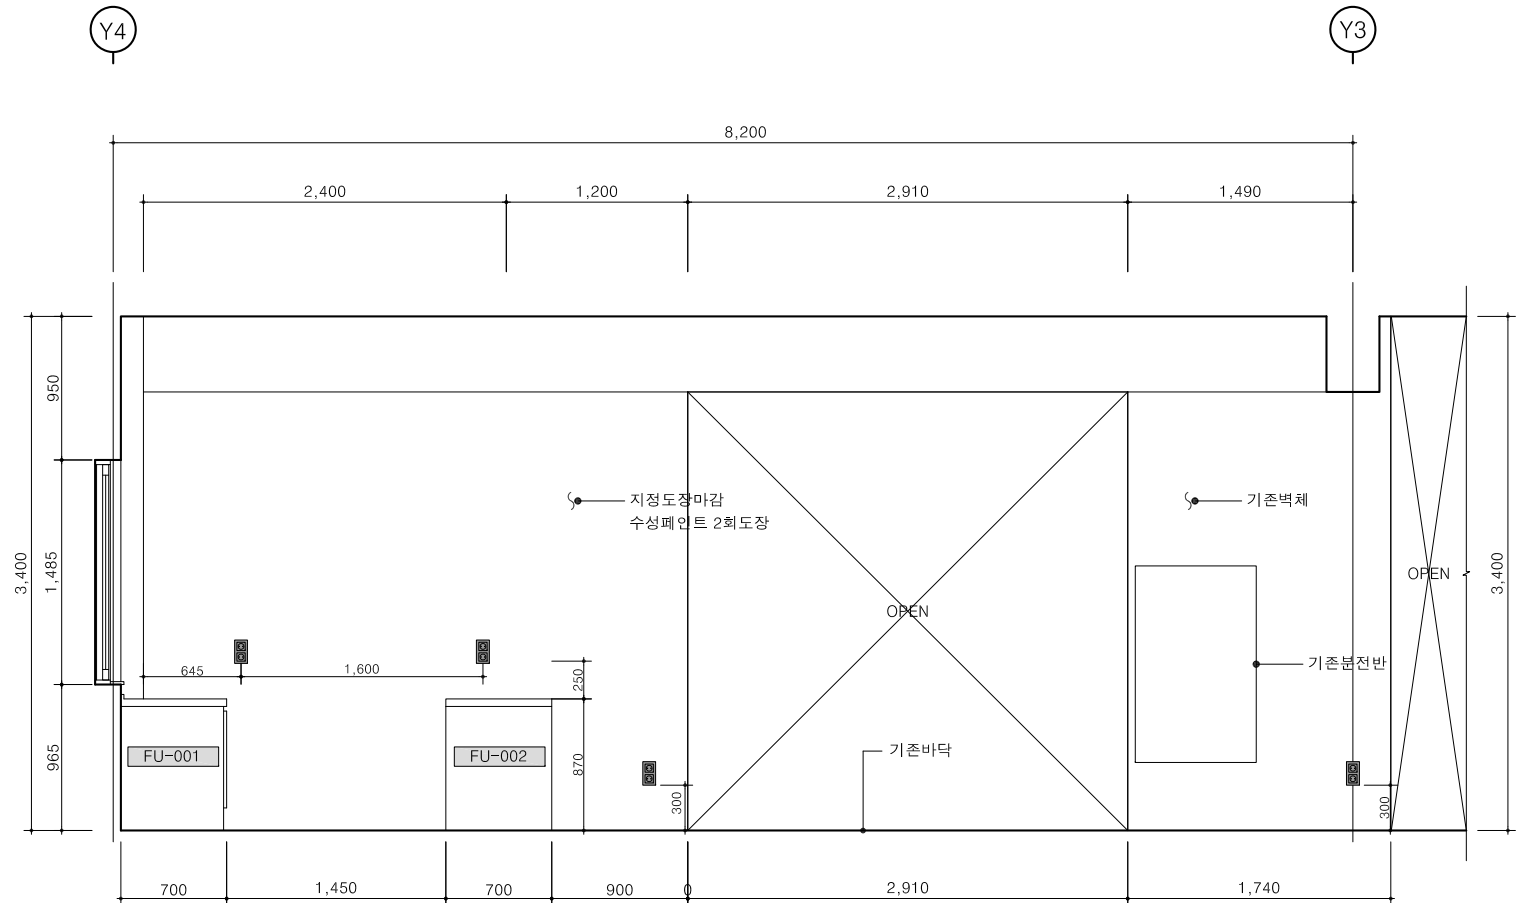

2 동네부엌

△		
△		
No.	Revision Description	Date

상계명
Project
경기생활문화센터
생생1990 개선공사

승인
Approved

검토
Checked

담당
Drawn

협력설계
Consultant

도면명
Title
생생1990 1층 동네부엌
입면도-1

축척
Scale
A1 : 1/25 A3 : 1/50


일자
Date
2019. 11.

프로젝트번호
Project No.
19A07

도면번호
Drawing No.
I-301

-NOTE-



1. 기존 구조재와 벽체는 도면과 상이할 수 있으니 공사시 실측후 감독관의 승인을 득한 후 시공할 것
2. 중심축 표기는 '상상구형관 및 실험실 리모델링공사' 도면 참조
3. 기존 전기 및 설비 상황을 파악하고 시공계획을 감독관과 협의한 후 시공할 것
4. 지정 재료는 감독관과 협의한 후 발주 할 것

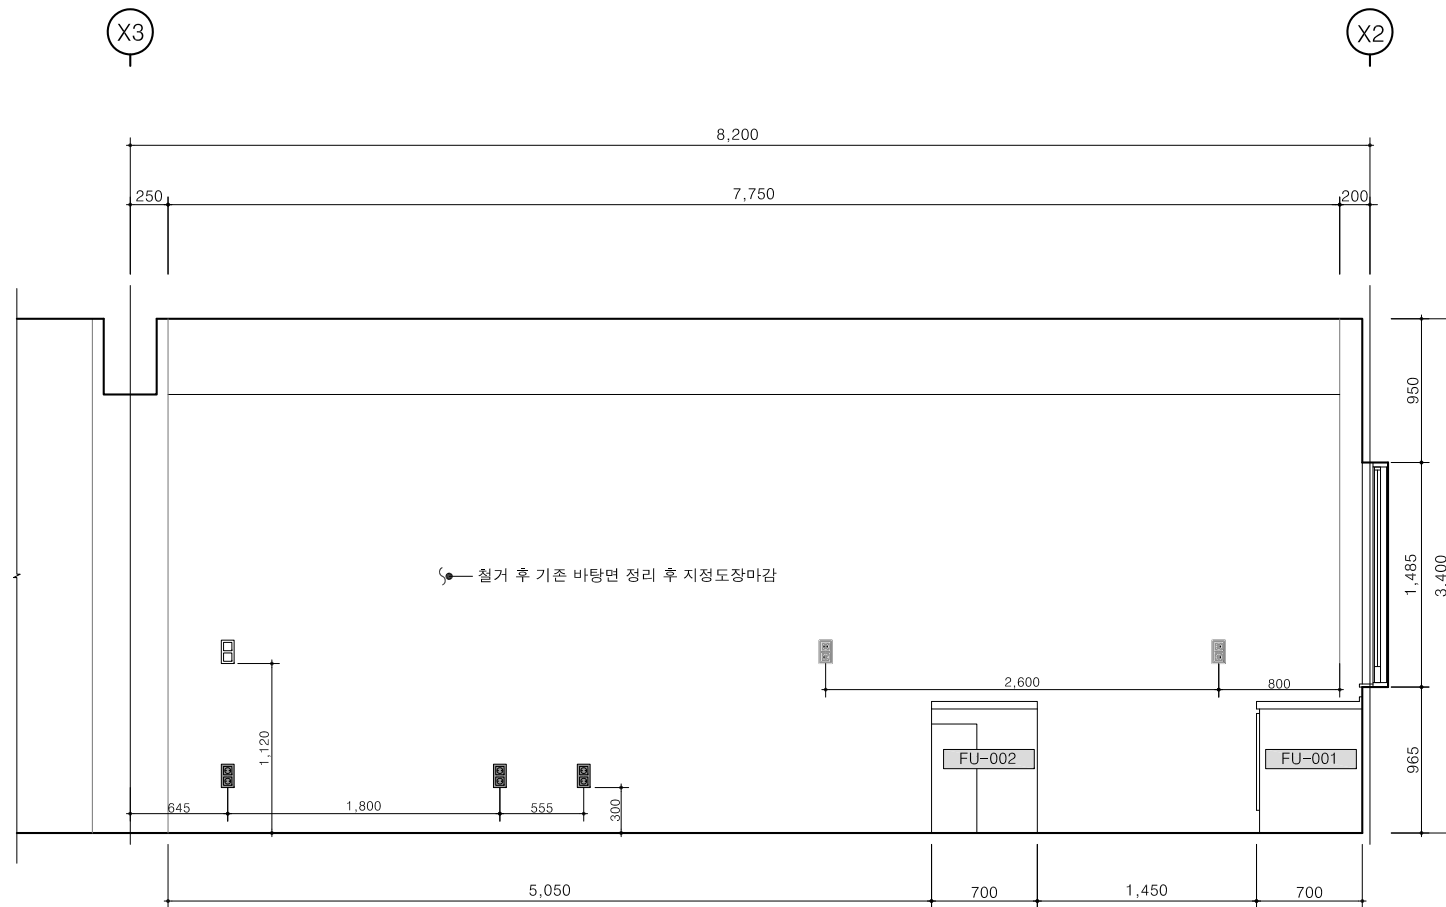

1



동네부엌

△		
△		
No.	Revision Description	Date
설계명 Project 경기생활문화센터 생생1990 개선공사		
승인 Approved		
검토 Checked		
담당 Drawn		
원역설계 Consultant		
도면명 Title 생생1990 1층 동네 부엌 입면도-2		
축척 Scale	A1 : 1/25 A3 : 1/50	
일자 Date	2019. 11.	
프로젝트번호 Project No.	19A07	
도면번호 Drawing No.	I-302	

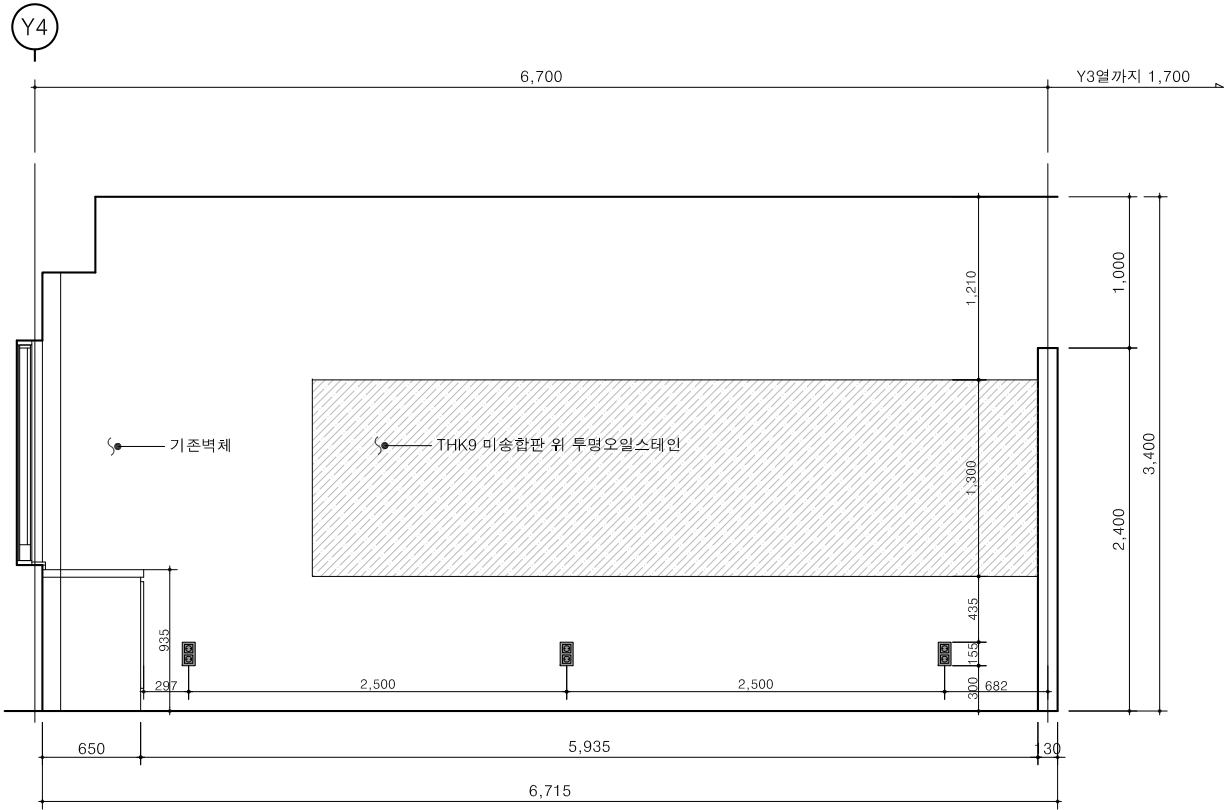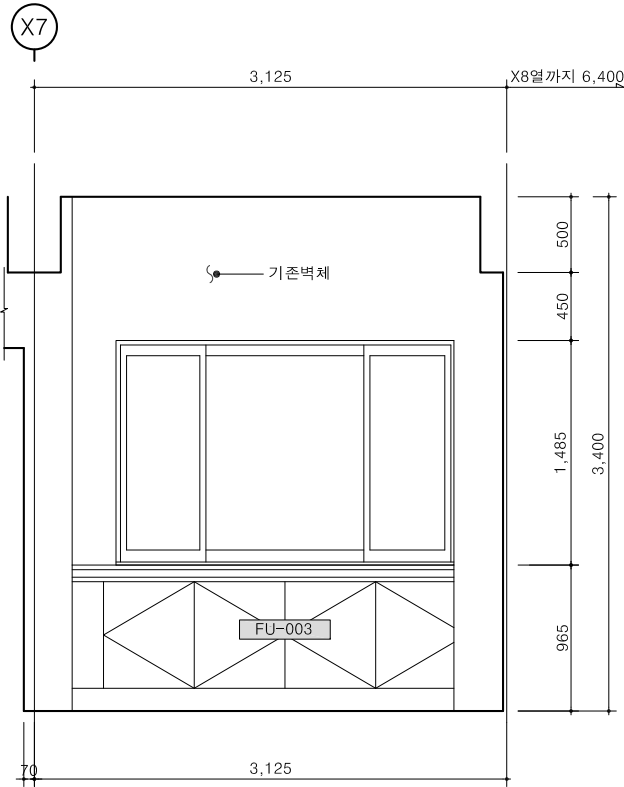

1 수유실

2 수유실

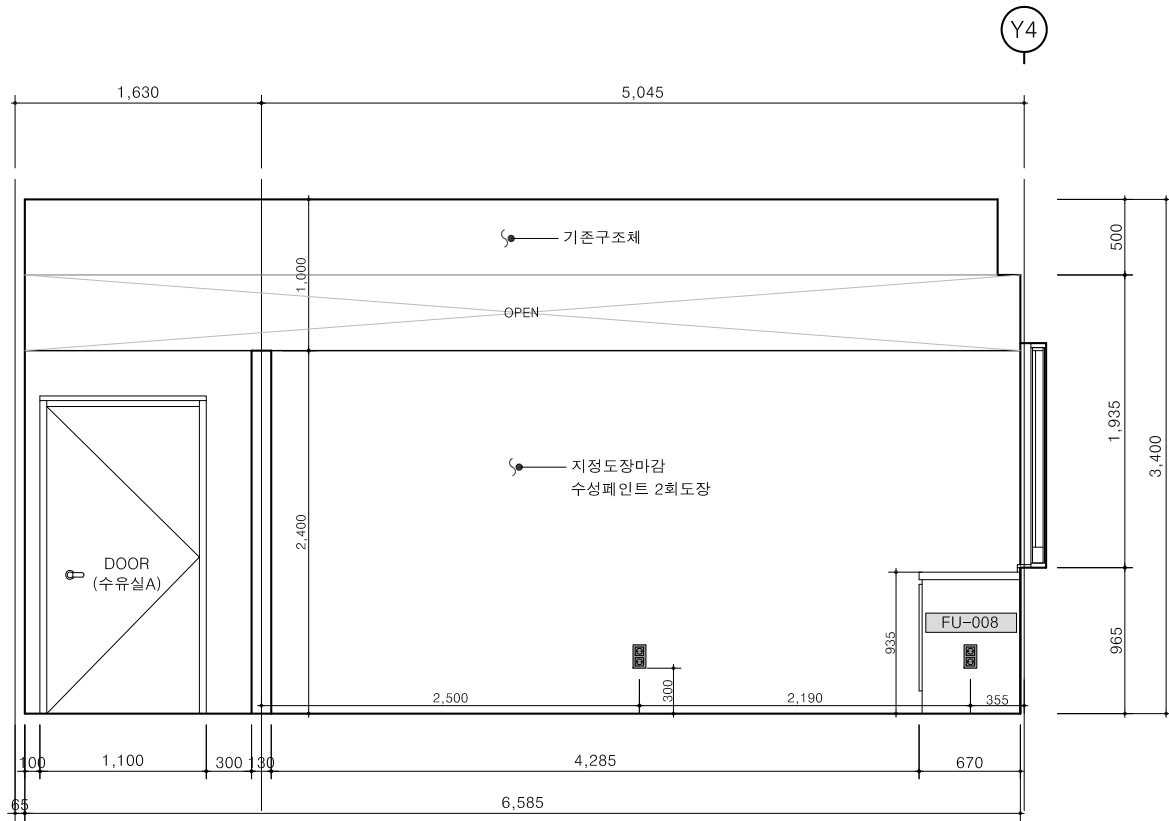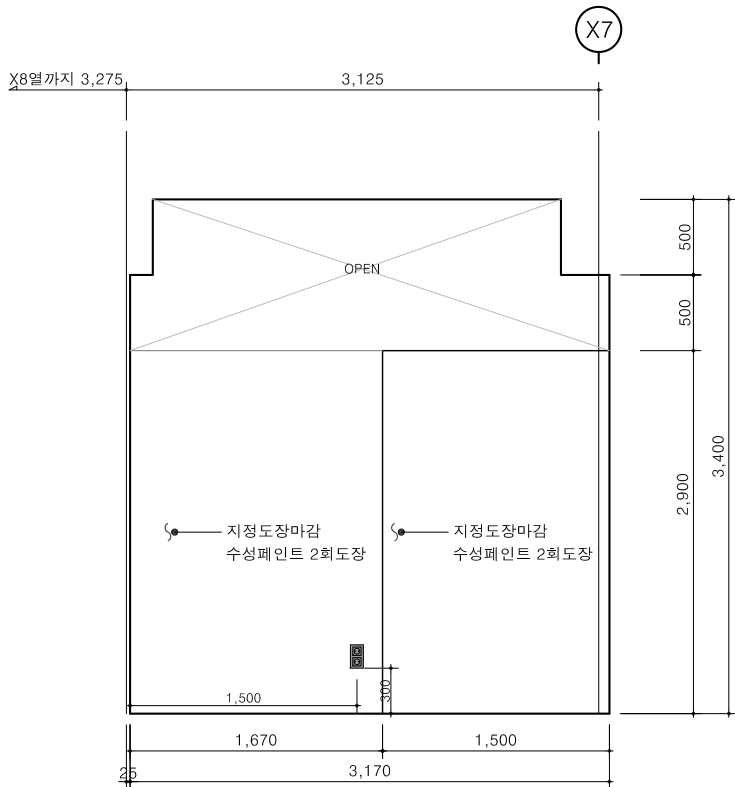

3 수유실

4 수유실

상
계
Design




경기도 수원시 권선구 서둔로166 청년1981동 203호


-NOTE-

1. 기존 구조체와 벽체는 도면과 상이할 수 있으나 공사에 실측후 감독관의 승인을 득한 후 시공할 것
2. 중실측 표기는 '상상공학과 및 실험실 리모델링공사' 도면 참조
3. 기존 전기 및 설비 상황을 파악하고 시공계획을 감독관과 협의한 후 시공할 것
4. 지정 재료는 감독관과 협의한 후 발주 할 것


△		
△		
No.	Revision Description	Date
상계명 Project	경기생활문화센터 생생1990 개선공사	
승인 Approved		
검토 Checked		
담당 Drawn		
협력설계 Consultant		
도면명 Title	생생1990 1층 수유실 입면도-1	
축척 Scale	A1 : 1/25 A3 : 1/50	
일자 Date	2019. 11.	
프로젝트번호 Project No.	19A07	
도면번호 Drawing No.	I-311	

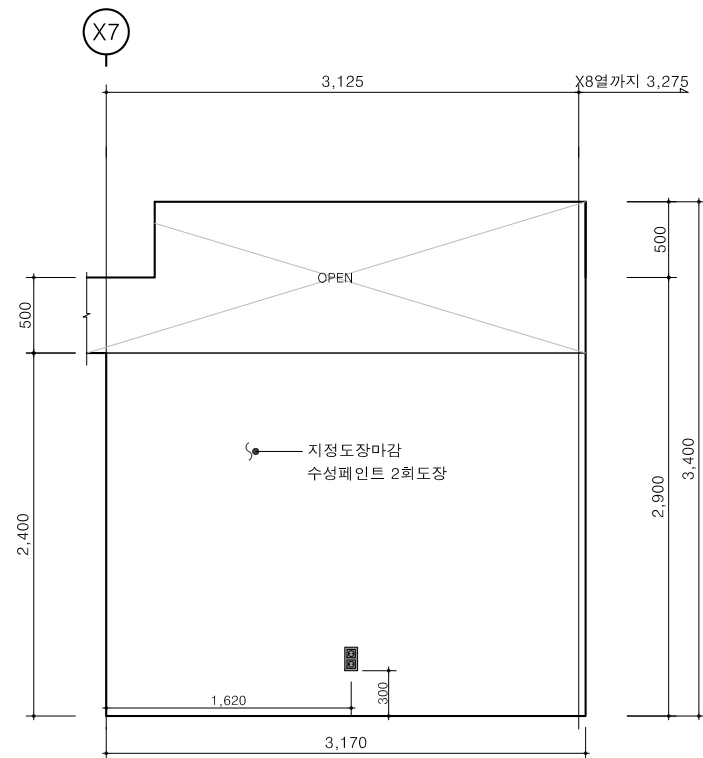


1	탈의실
---	-----

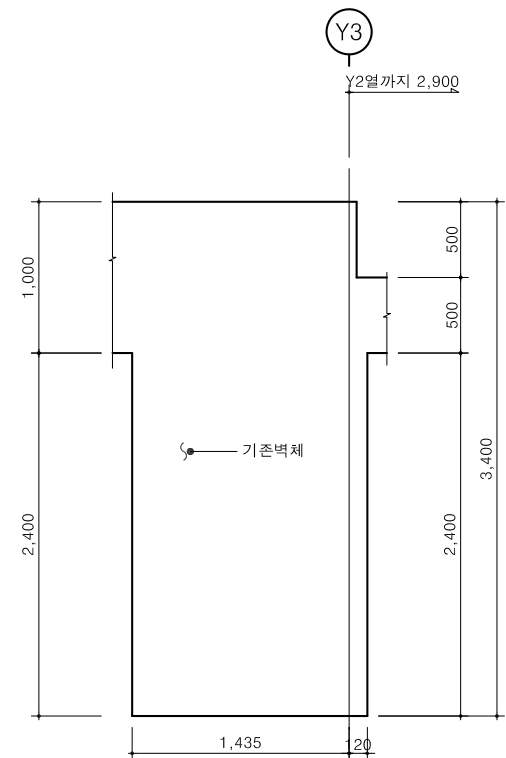

2	탈의실
---	-----

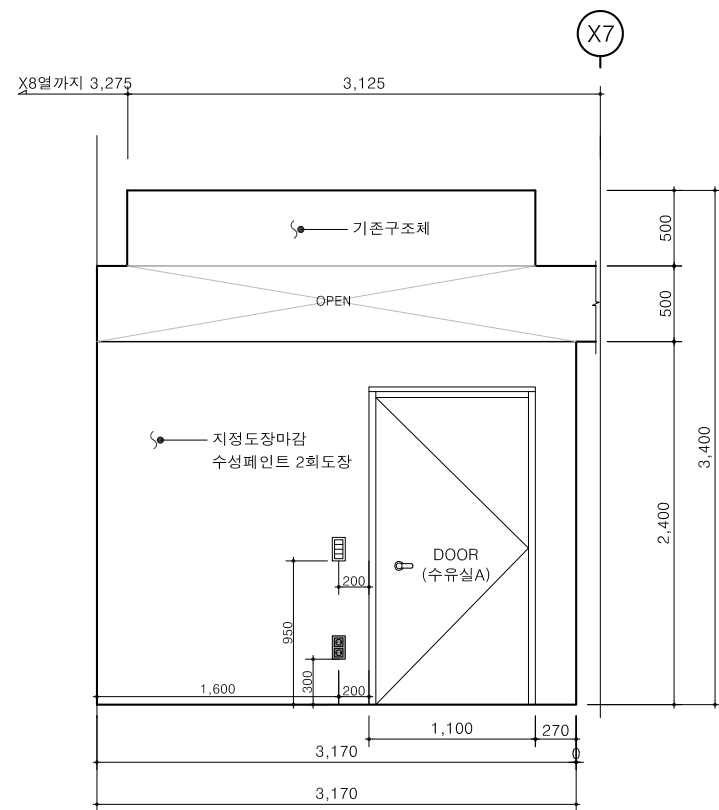

3 탈의실

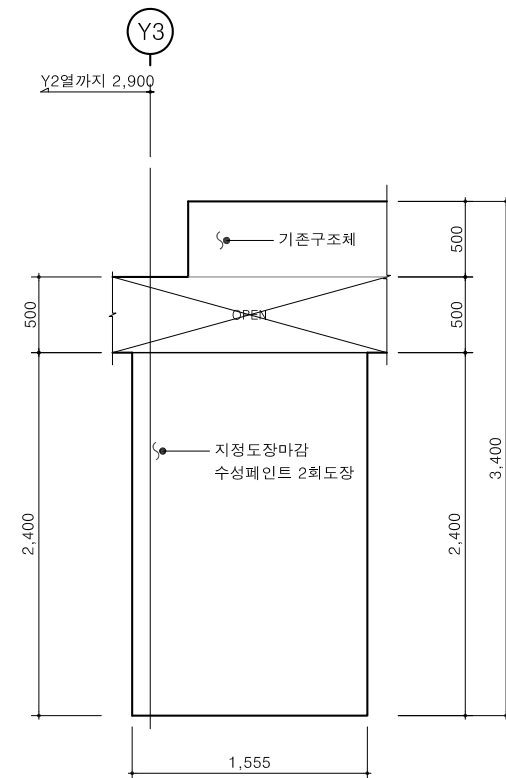

4 | 탈의실



-NOTE-


1. 기존 구조제와 별책은 도면과 상이할 수 있으니 공사시 실측후 감독관의 승인을 득한 후 시공할 것
2. 중심축 표기는 '상상구형과 및 실험실 리모델링공사' 도면 참조
3. 기존 전기 및 설비 상황을 파악하고 시공계획을 감독관과 협의한 후 시공할 것
4. 지정 재료는 감독관과 협의한 후 발주 할 것

△		
△		
No.	Revision Description	Date
설계명 Project		
경기생활문화센터 생생1990 개선공사		
승인 Approved		
검토 Checked		
담당 Drawn		
협력설계 Consultant		
도면명 Title		
생생1990 1층 수유실 입면도-2		
축척 Scale	A1 : 1/25 A3 : 1/50	
일자 Date	2019. 11.	
프로젝트번호 Project No.	19A07	
도면번호 Drawing No.	I-312	




-NOTE-


1. 기존 구조체와 벽체는 도면과 상이할 수 있으나 공사에 실측후 감독관의 승인을 득한 후 시공할 것
2. 중심축 표기는 '상상공학과 및 실험실 리모델링공사' 도면 참조
3. 기존 전기 및 설비 상황을 파악하고 시공계획을 감독관과 협의한 후 시공할 것
4. 지정 재료는 감독관과 협의한 후 발주 할 것

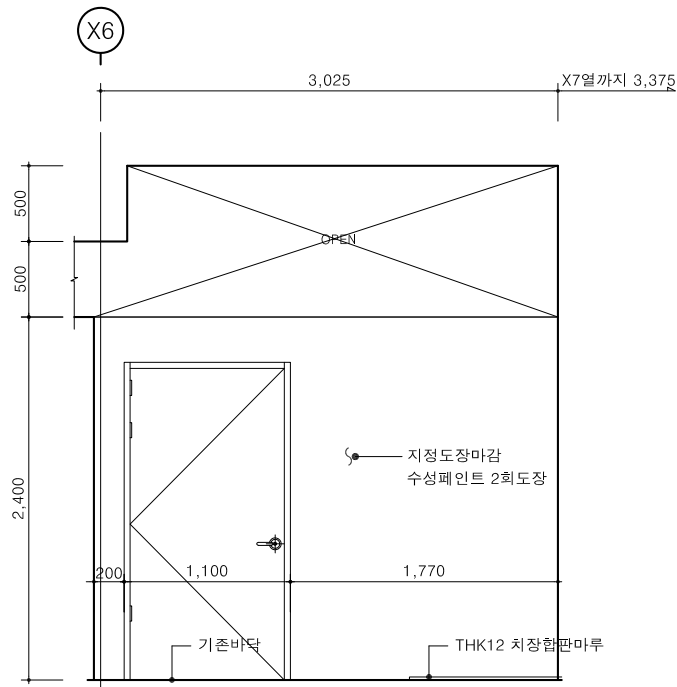


1 전실

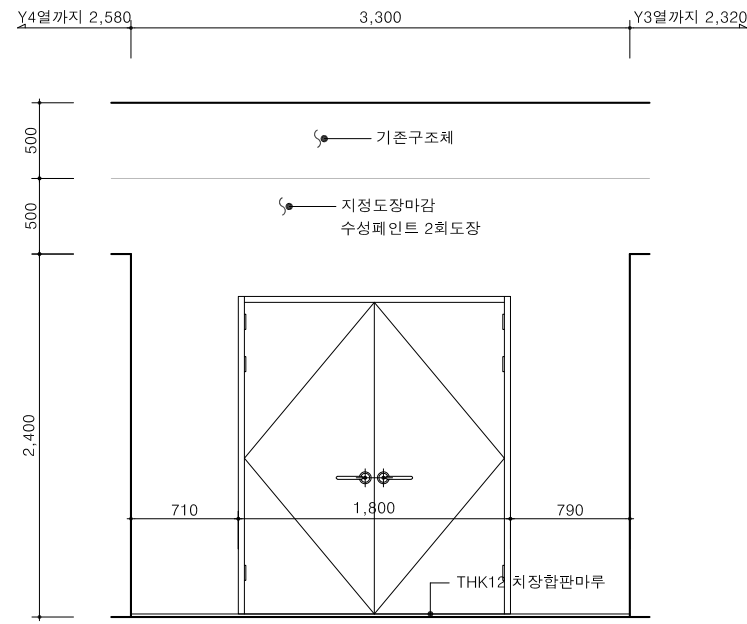

2 전실

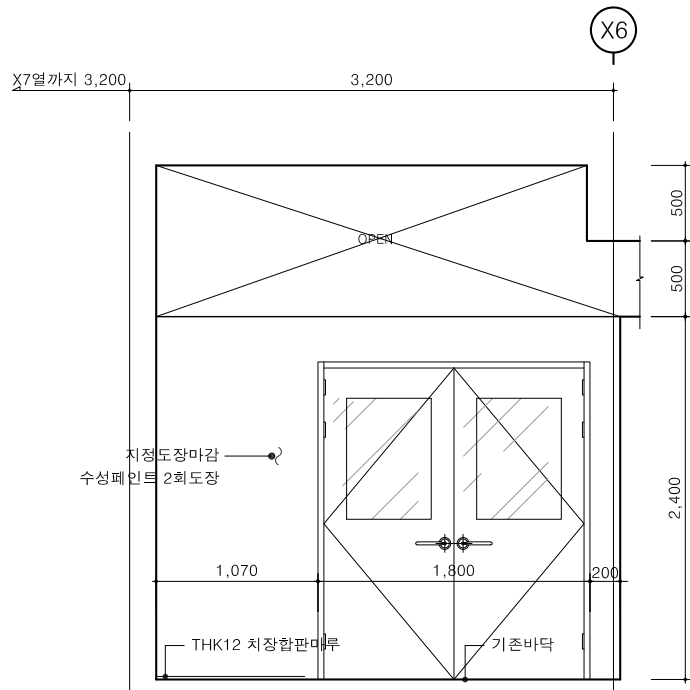

3 전실

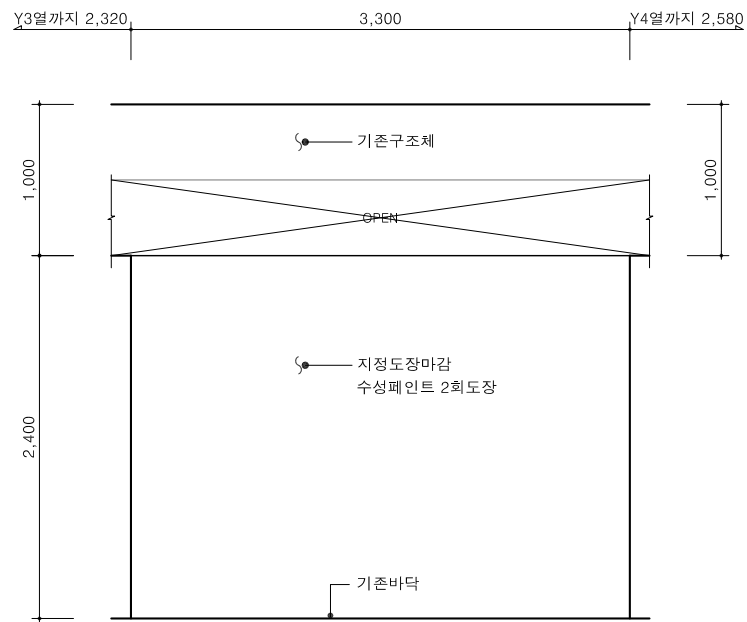

4 전실

△		
△		
No.	Revision Description	Date

상 계명
Project
경기생활문화센터
생생1990 개선공사

승인
Approved

검토
Checked

담당
Drawn

협력설계
Consultant

도면명
Title
생생1990 2층 무아지경
입면도-1

축척
Scale
A1 : 1/25 A3 : 1/50

일자
Date
2019. 11.


프로젝트번호
Project No.
19A07

도면번호
Drawing No.
I-321




-NOTE-

1. 기존 구조체와 벽체는 도면과 상이할 수 있으나 공사에 실측후 감독관의 승인을 득한 후 시공할 것
2. 중심축 표기는 '상상공학과 및 실험실 리모델링공사' 도면 참조
3. 기존 전기 및 설비 상황을 파악하고 시공계획을 감독관과 협의한 후 시공할 것
4. 지정 재료는 감독관과 협의한 후 발주 할 것

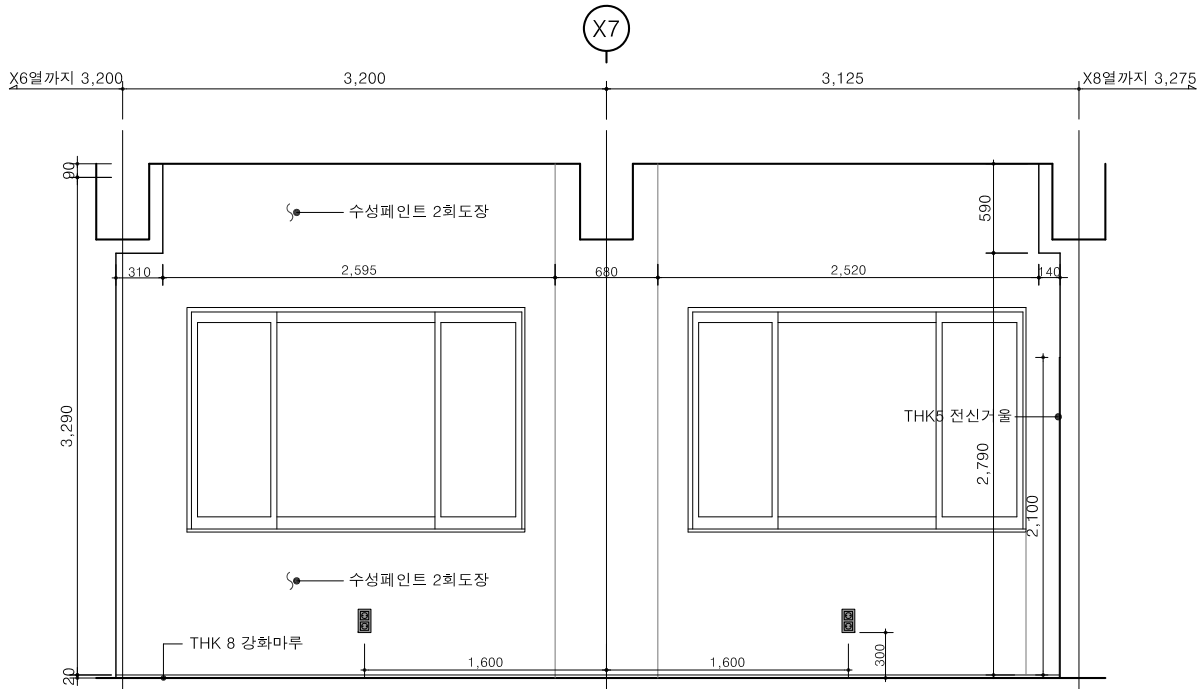

1

무아지경

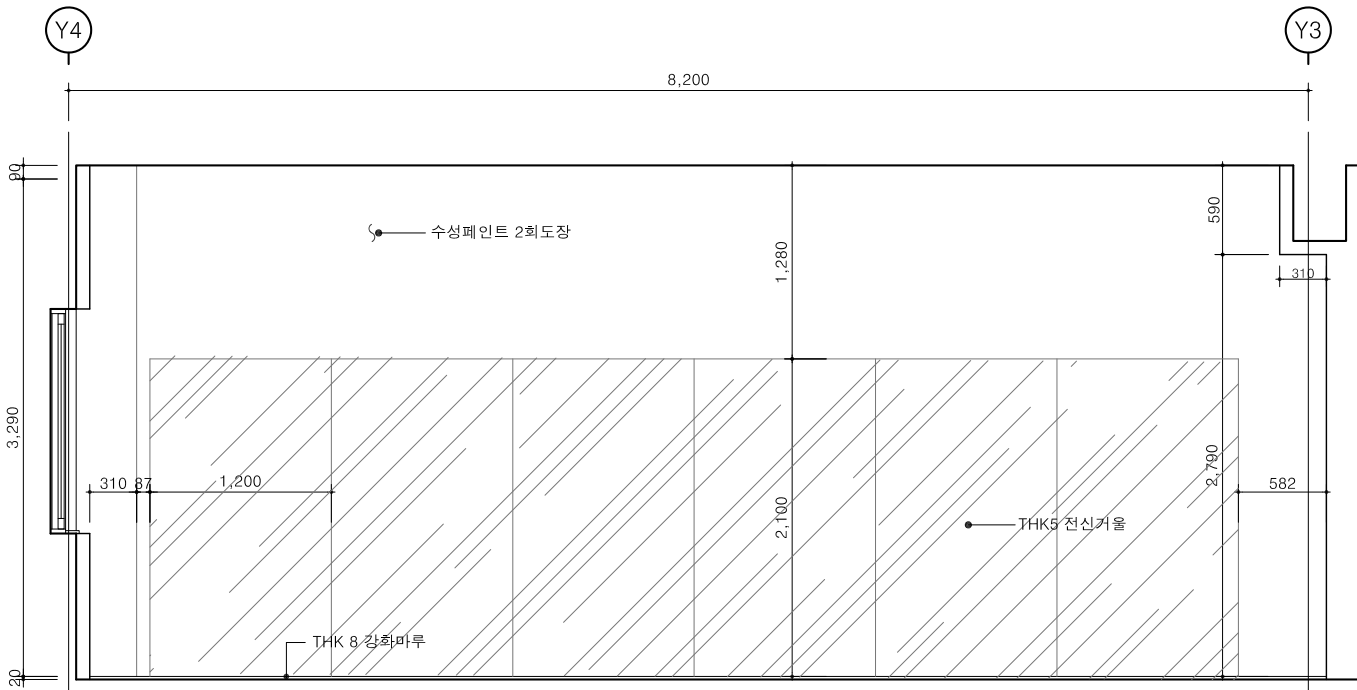

2

무아지경

△		
△		
No.	Revision Description	Date

상계명
Project
경기생활문화센터
생생1990 개선공사

승인
Approved

검토
Checked

담당
Drawn

협력설계
Consultant


도면명
Title
생생1990 2층 무아지경
입면도-2

축척
Scale
A1 : 1/25 A3 : 1/50


일자
Date
2019. 11.

프로젝트번호
Project No.
19A07

도면번호
Drawing No.
I-322

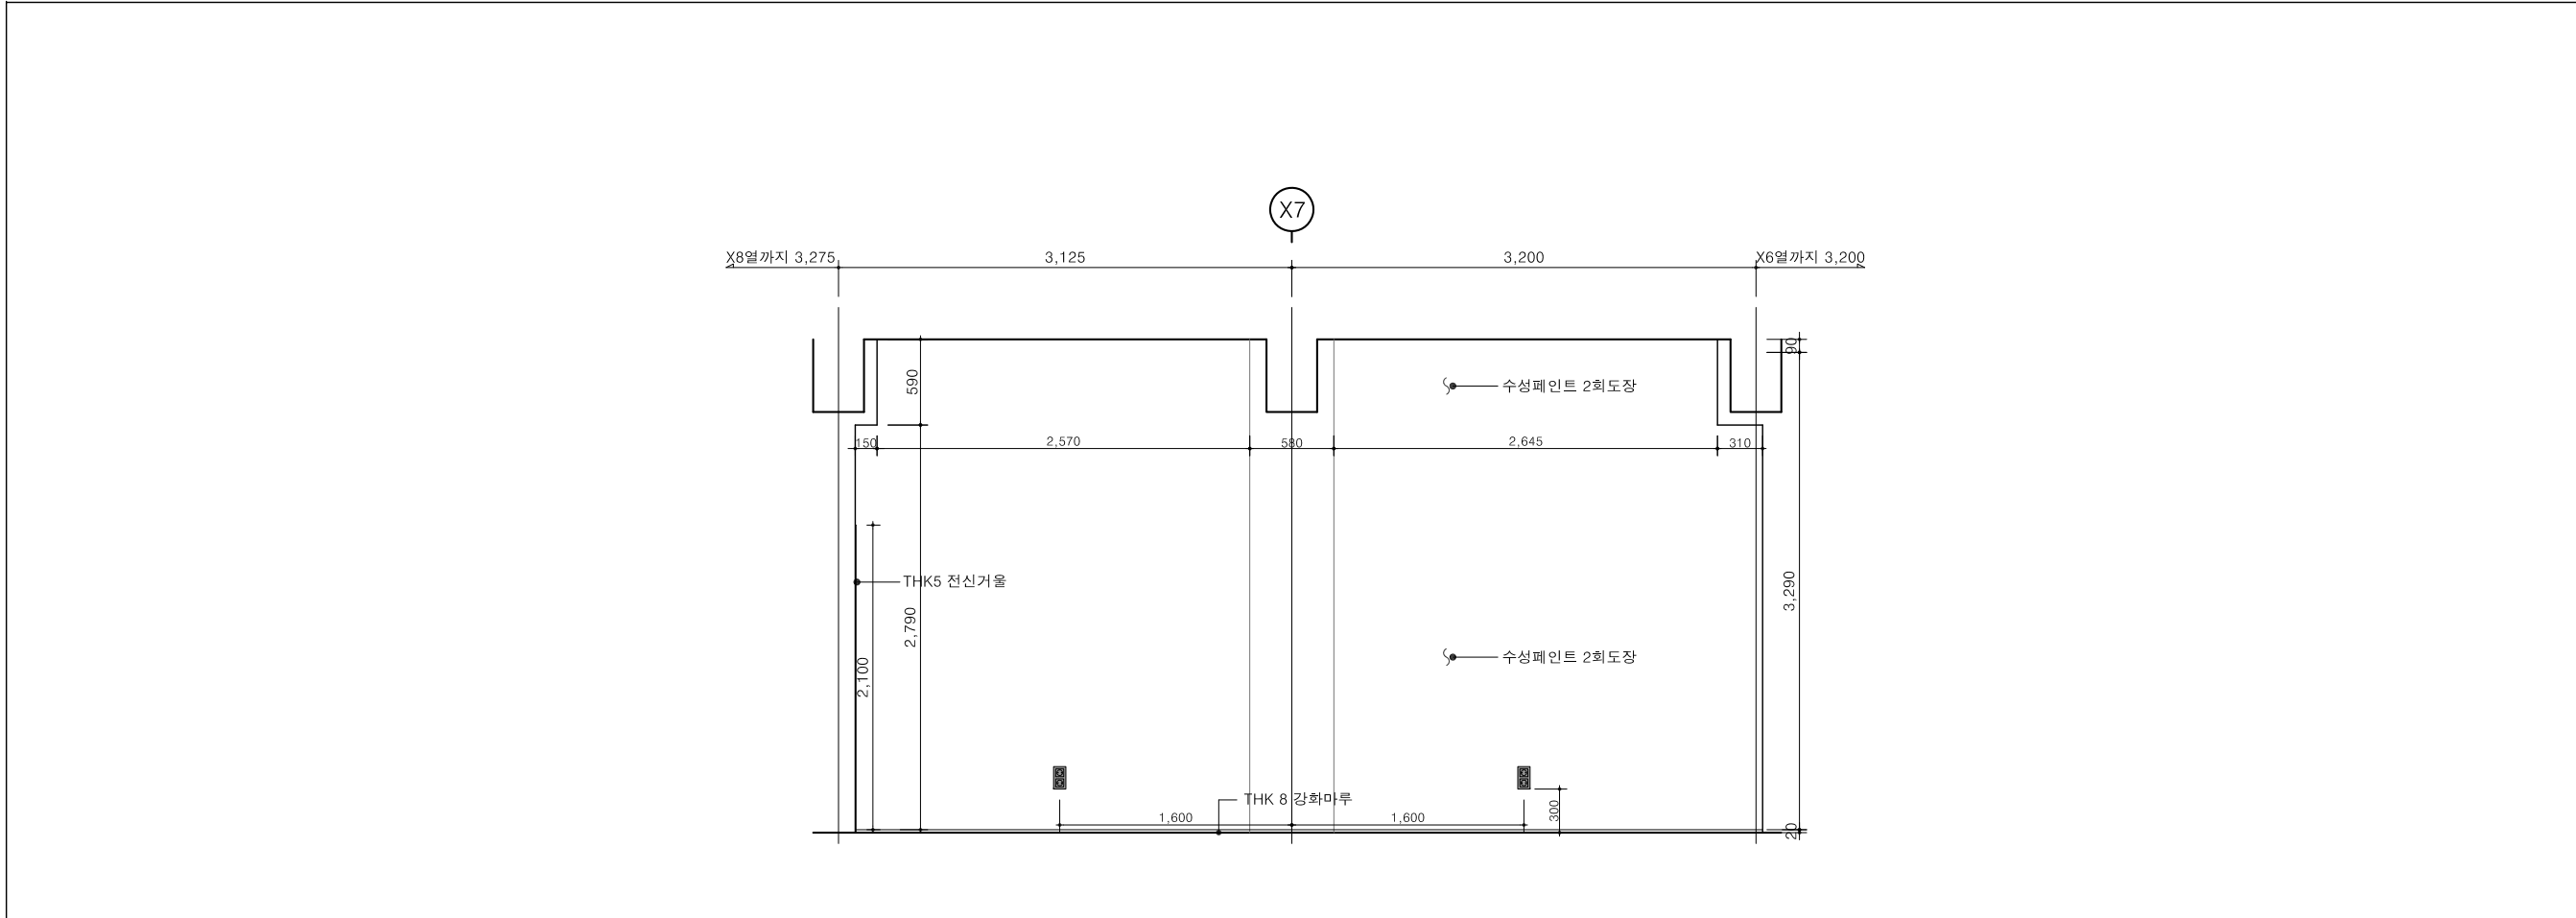


1 무아지경

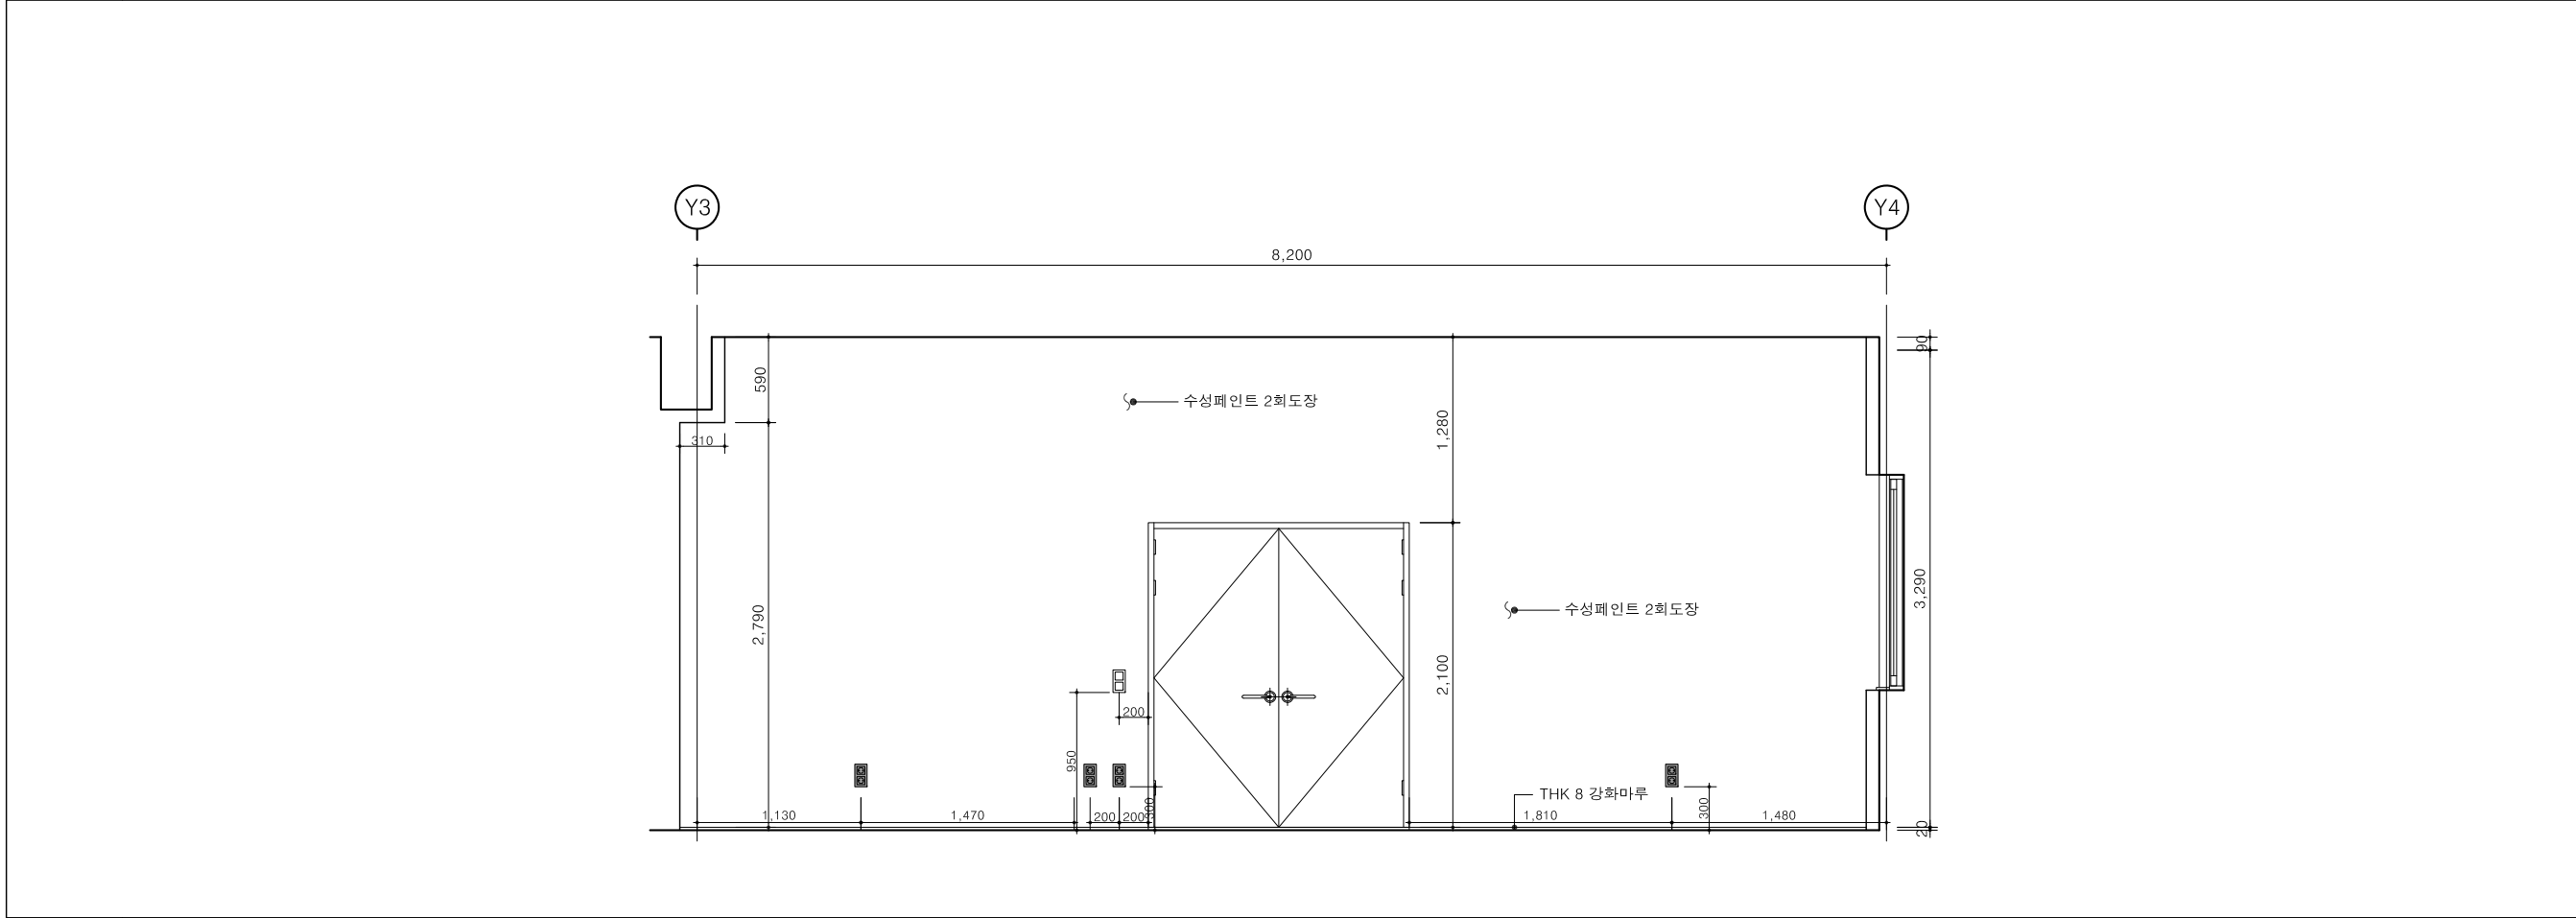


2 무아지경

- NOTE-
1. 기존 구조체와 벽체는 도면과 상이할 수 있으나 공사에 실측후 감독관의 승인을 득한 후 시공할 것
 2. 중실측 표기는 '상상공학과 및 실험실 리모델링공사' 도면 참조
 3. 기존 전기 및 설비 상황을 파악하고 시공계획을 감독관과 협의한 후 시공할 것
 4. 지정 재료는 감독관과 협의한 후 발주 할 것


△		
△		
No.	Revision Description	Date
설계명 Project	경기생활문화센터 생생1990 개선공사	
승인 Approved		
검 토 Checked		
담당 Drawn		
협력설계 Consultant		
도면명 Title	생생1990 2층 무아지경 입면도-3	
축척 Scale	A1 : 1/25 A3 : 1/50	
일자 Date	2019. 11.	
프로젝트번호 Project No.	19A07	
도면번호 Drawing No.	I-323	

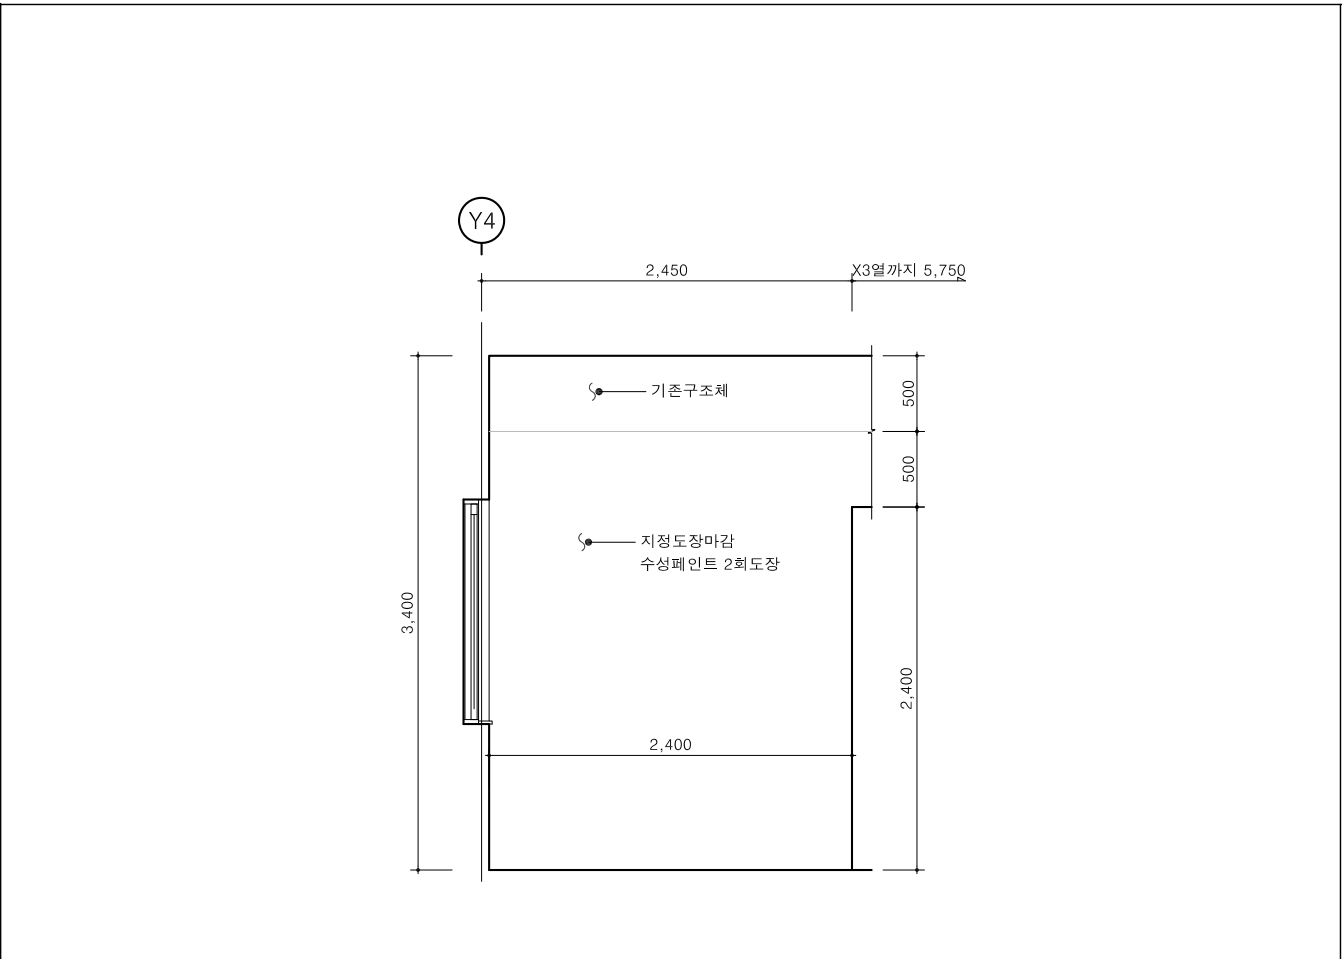

1 창고

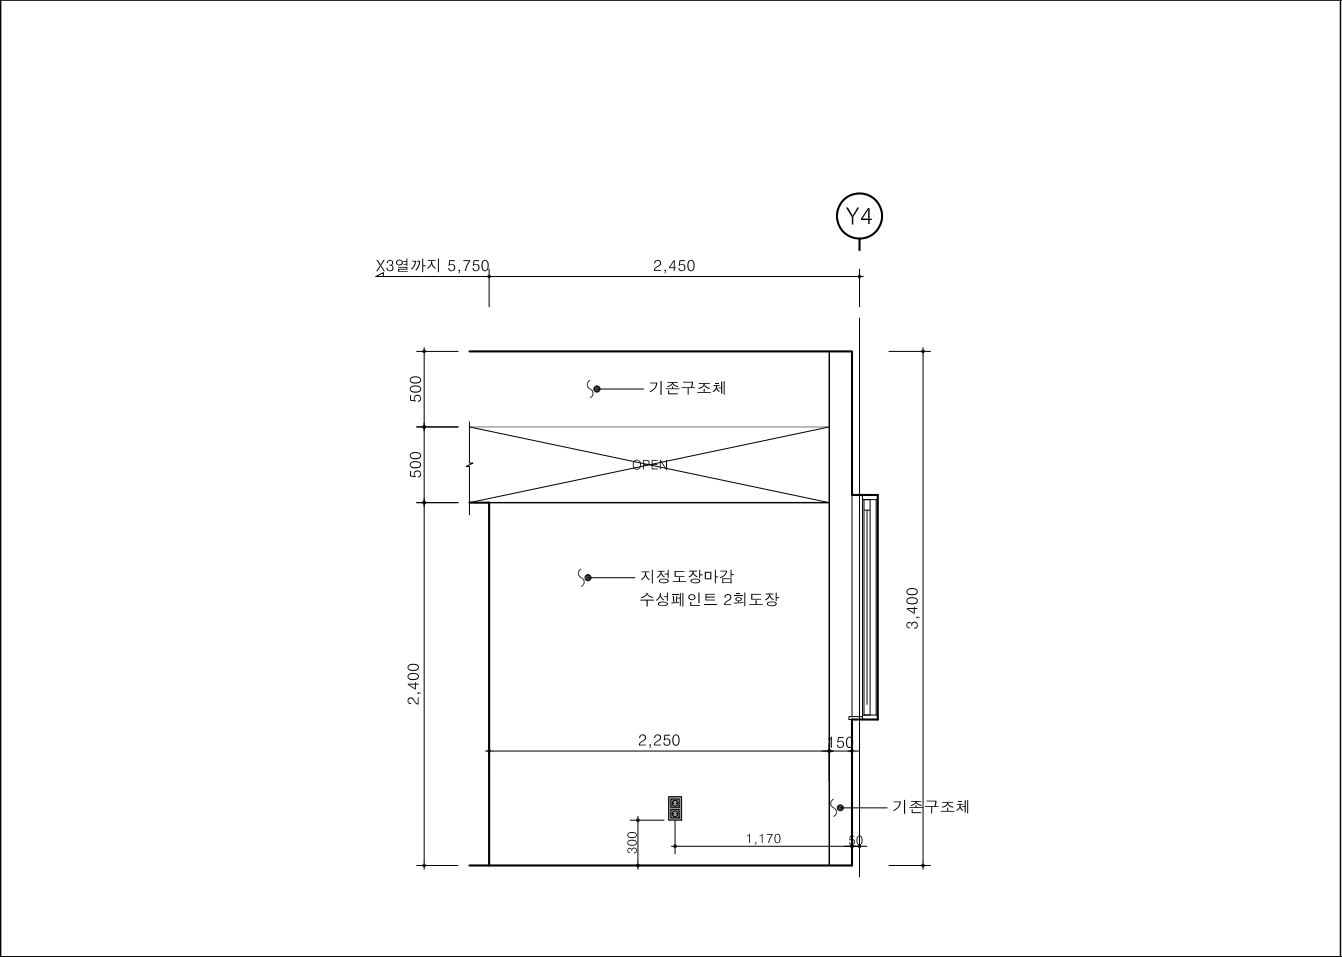

3 창고

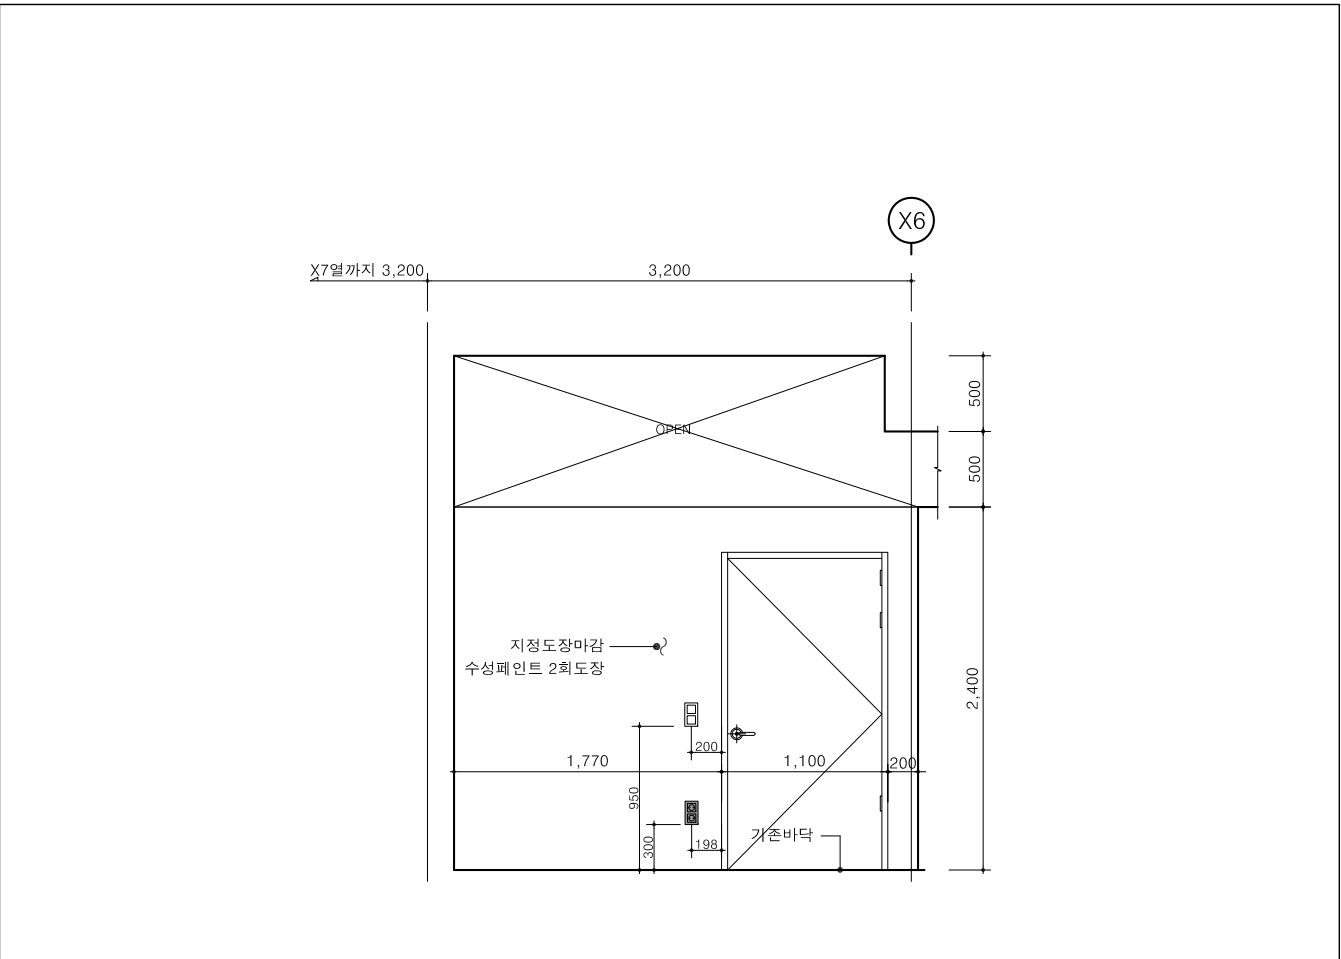

2 창고




- NOTE-
1. 기존 구조체와 벽체는 도면과 상이할 수 있으나 공사에 실측후 감독관의 승인을 득한 후 시공할 것
 2. 중심축 표기는 '상상공학과 및 실험실 리모델링공사' 도면 참조
 3. 기존 전기 및 설비 상황을 파악하고 시공계획을 감독관과 협의한 후 시공할 것
 4. 지정 재료는 감독관과 협의한 후 발주 할 것

△		
△		
No.	Revision Description	Date
상 계명 Project 경기생활문화센터 생생1990 개선공사		
승인 Approved		
검 토 Checked		
담 당 Drawn		
협력설계 Consultant		
도면명 Title 생생1990 2층 무아지경 입면도-4		
축척 Scale	A1 : 1/25 A3 : 1/50	
일 자 Date	2019. 11.	
프로젝트번호 Project No.	19A07	
도면번호 Drawing No.	I-324	




-NOTE-

1. 기존 구조체와 벽체는 도면과 상이할 수 있으나 공사에 실측후 감독관의 승인을 득한 후 시공할 것
2. 중심축 표기는 '상상공학과 및 실험실 리모델링공사' 도면 참조
3. 기존 전기 및 설비 상황을 파악하고 시공계획을 감독관과 협의한 후 시공할 것
4. 지정 재료는 감독관과 협의한 후 발주 할 것

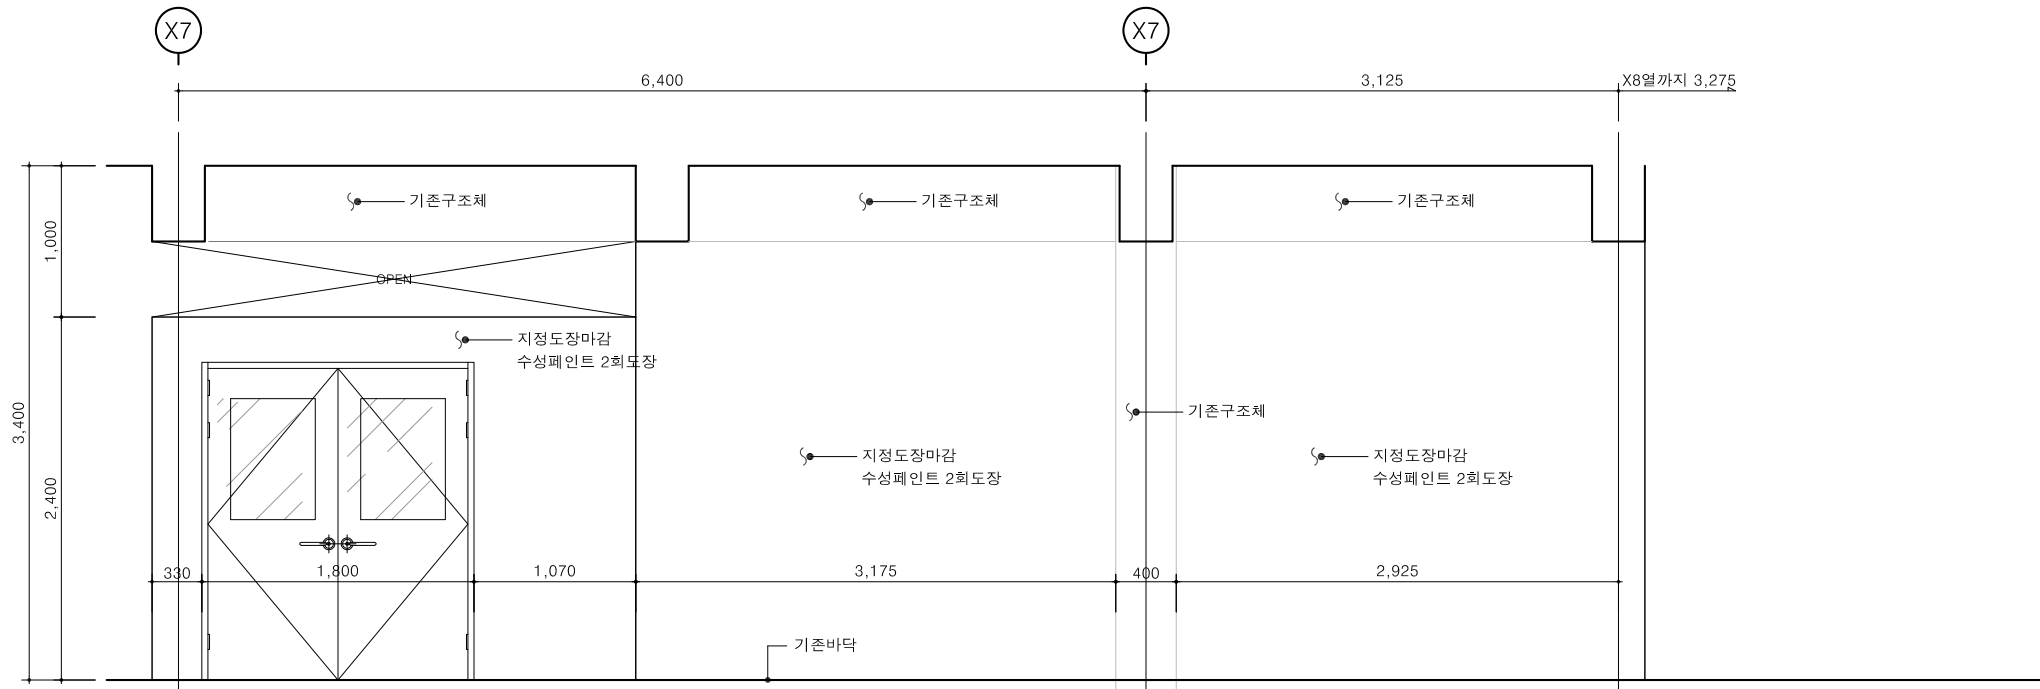

1

복도

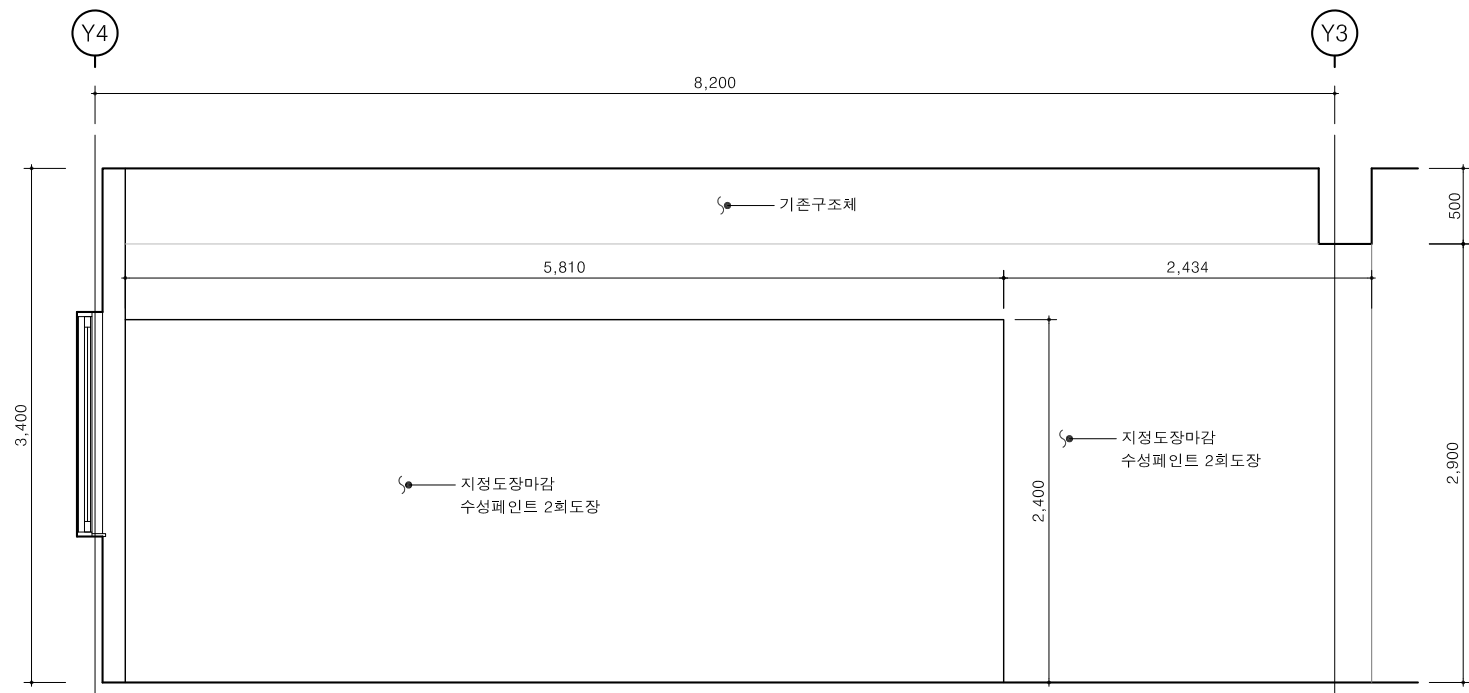

2

복도

△		
△		
No.	Revision Description	Date

상계명
Project
경기생활문화센터
생생1990 개선공사

승인
Approved

검토
Checked

담당
Drawn

협력설계
Consultant


도면명
Title
생생1990 2층 무아지경
입면도-5

축척
Scale
A1 : 1/25 A3 : 1/50


일자
Date
2019. 11.

프로젝트번호
Project No.
19A07


도면번호
Drawing No.
I-325

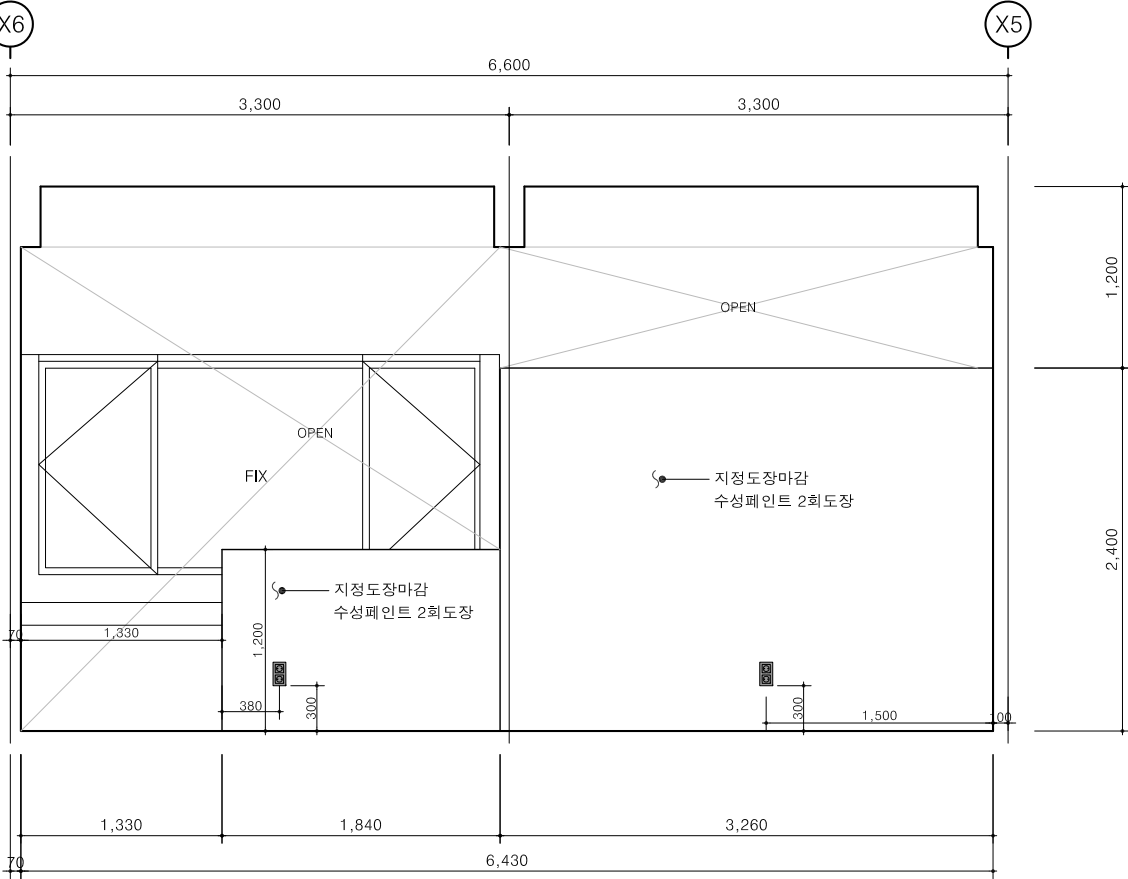

1 수유실 B

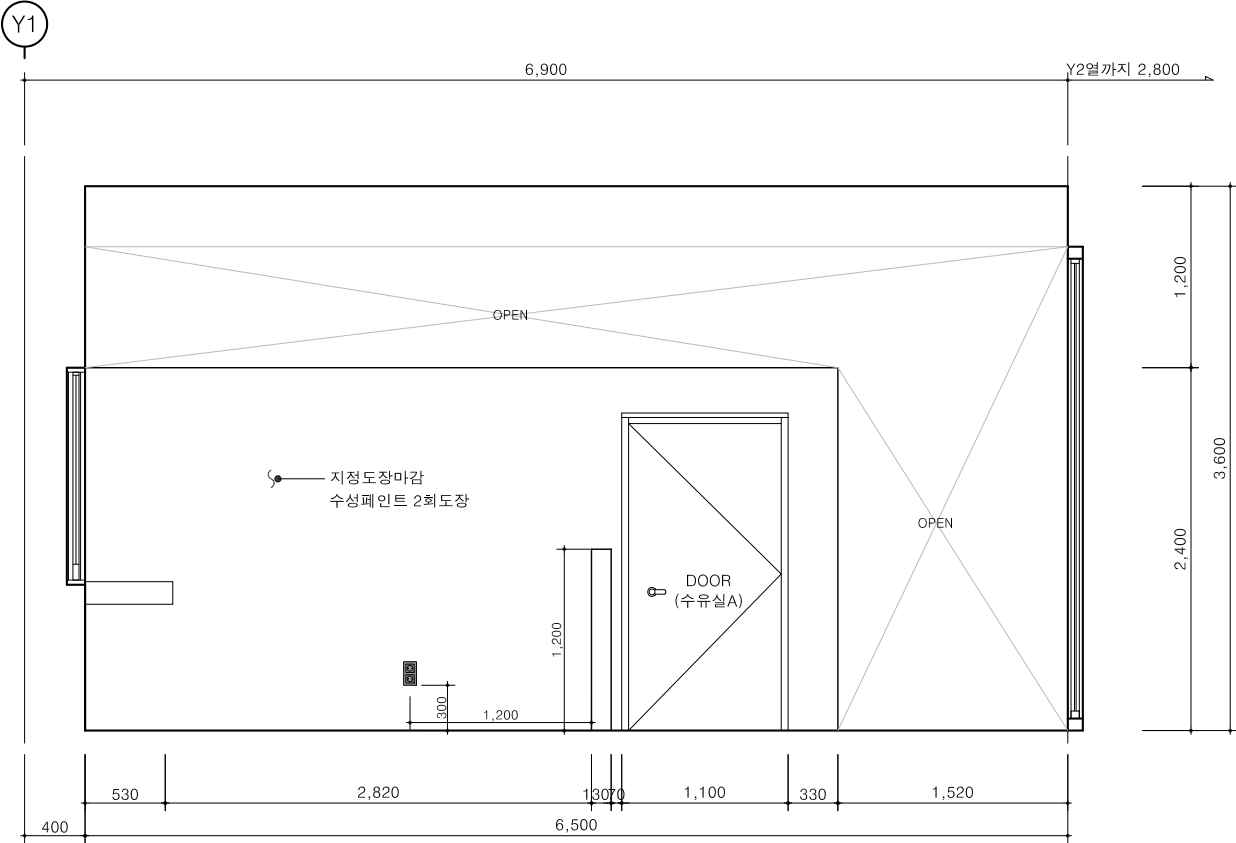

2 수유실 B

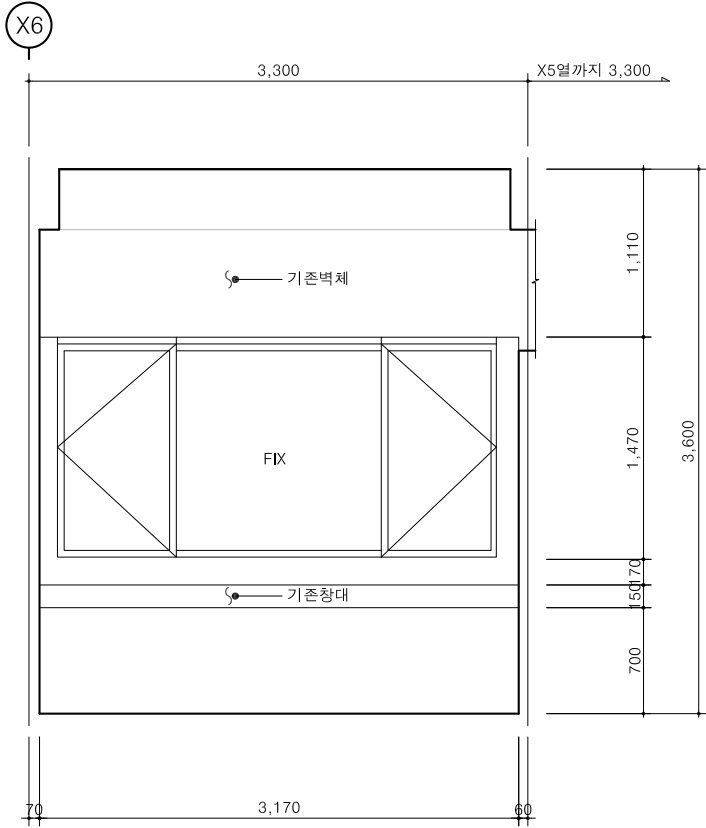

3 수유실 B

4

상 계
Design



YEONHWA Architects

경기도 수원시 권선구 서둔로166 정년1981동 203호

-NOTE-

1. 기존 구조체와 벽체는 도면과 상이할 수 있으나 공사시 실측후 감독관의 승인을 득한 후 시공할 것

2. 중실측 표기는 '경기청년문화원학소 리모델링 공사 기본 및 실시설계' 도면참조

3. 기존 전기 및 설비 상황을 파악하고 시공계획을 감독관과 협의한 후 시공할 것

4. 지정 재료는 감독관과 협의한 후 발주 할 것

		
		
No.	Revision Description	Date

설계명
Project

경기생활문화센터
생생1990 개선공사


승인 Approved	
검토 Checked	
담당 Drawn	

협력설계
Consultant


도면명
Title

생활1980 1층
수유실 입면도-1


축척 Scale	A1 : 1/25 A3 : 1/50
일자 Date	2019. 11.
프로젝트번호 Project No.	19A07
도면번호 Drawing No.	I-332

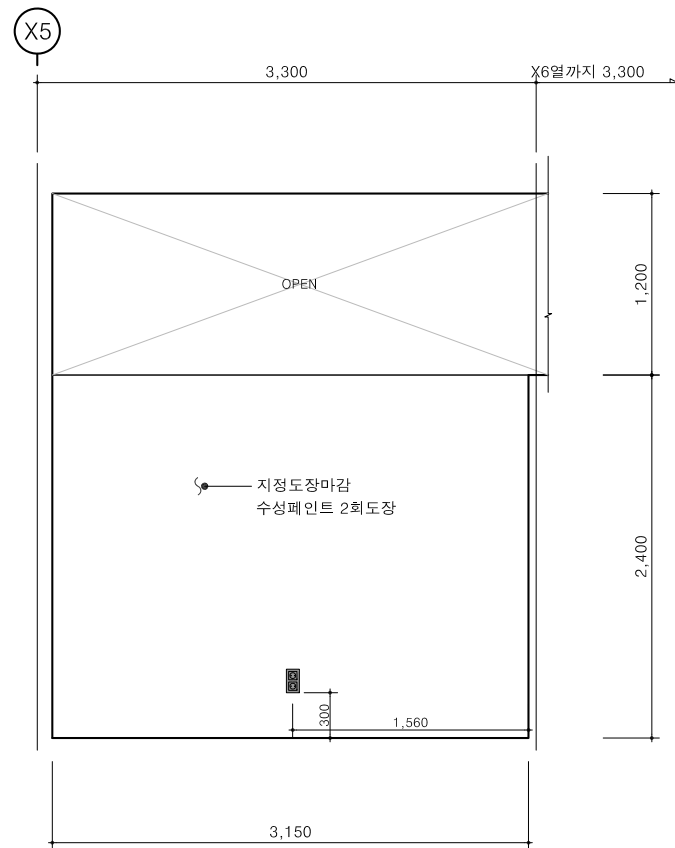

1	수유실 A
---	-------

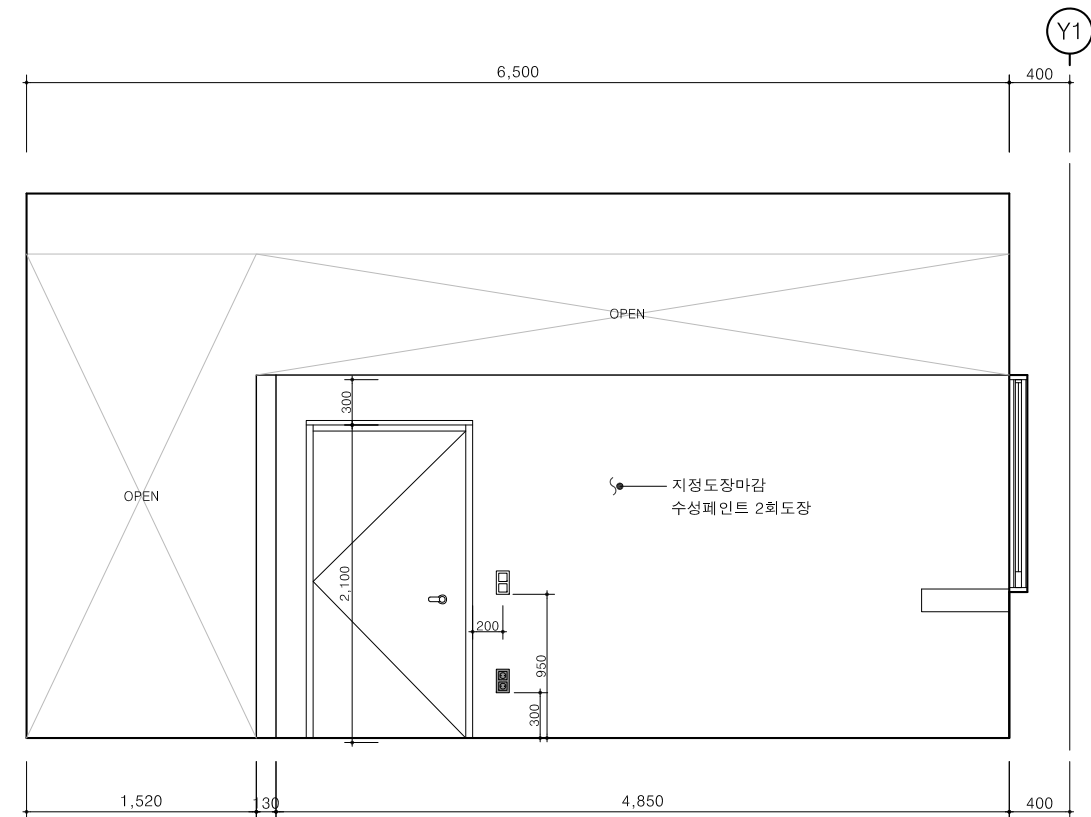

2	수유실 A
---	-------

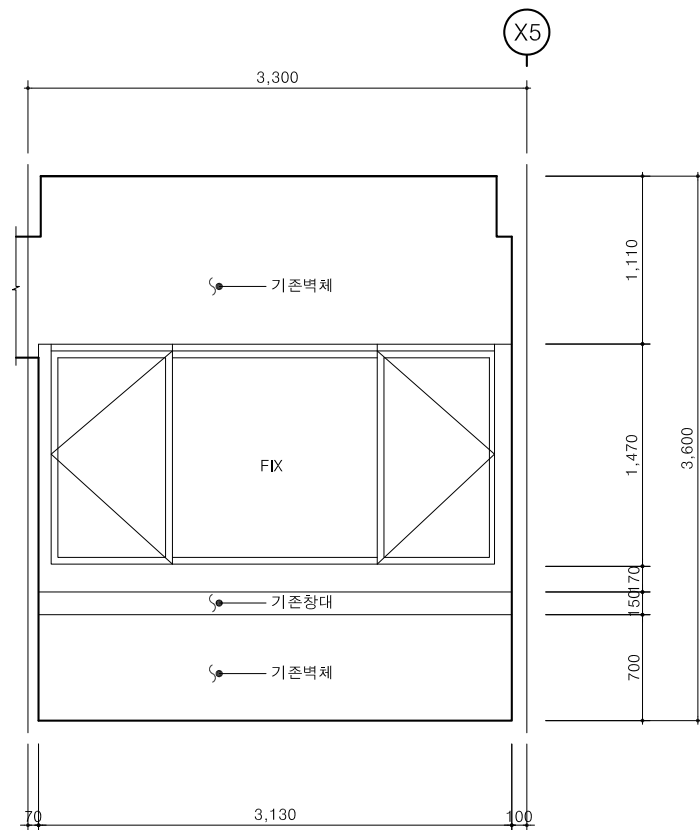

3	수유실 A
---	-------




경기도 수원시 권선구 서둔로166 침년1981동 203호


-NOTE-

1. 기존 구조제와 벽체는 도전과 상이할 수 있으나 공사시 실측후 감독관의 승인을 득한 후 시공할 것
2. 중심축 표기는 '경기청년문화창작소 리모델링 공사 기본 및 실시설계' 도면참조
3. 기존 전기 및 설비 상황을 파악하고 시공계획을 감독관과 협의한 후 시공할 것
4. 지정 재료는 감독관과 협의한 후 발주 할 것


△		
△		
No.	Revision Description	Date
설계명 Project		
경기생활문화센터 생생1990 개선공사		
승인 Approved		
검토 Checked		
담당 Drawn		
협력설계 Consultant		
도면명 Title		
생활1980 1층 수유실 입면도-2		
축척 Scale	A1 : 1/25 A3 : 1/50	
일자 Date	2019. 11.	
프로젝트번호 Project No.	19A07	
도면번호 Drawing No.	I-333	

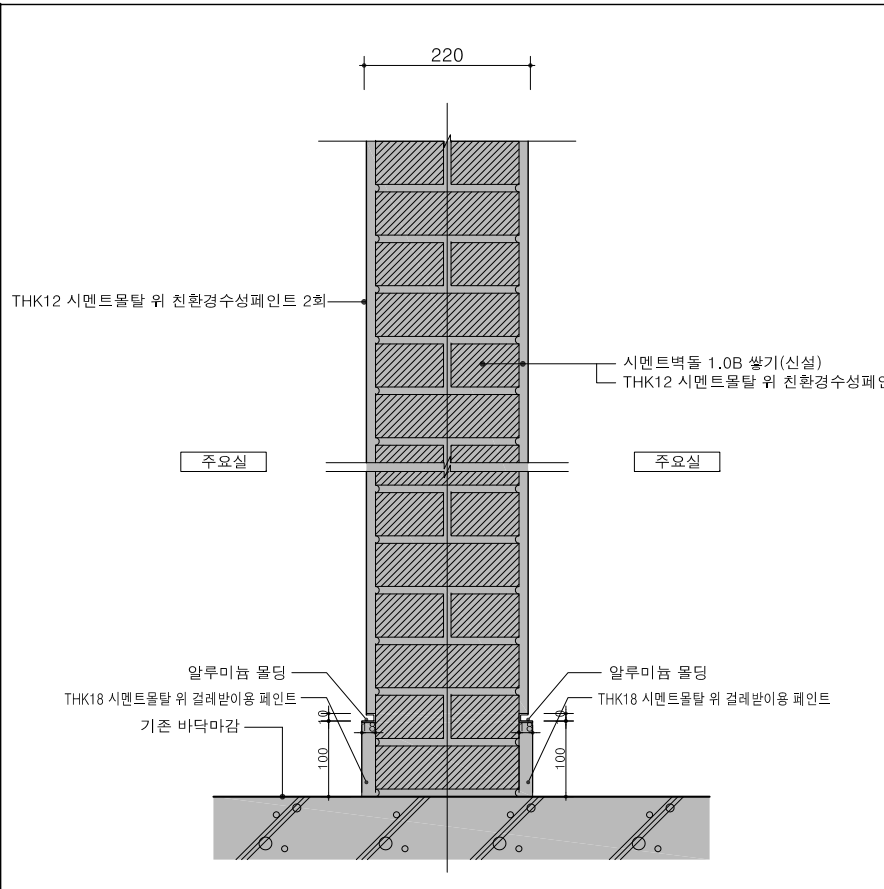


W1 신설벽체 : 시멘트벽돌벽체-몰탈 위 페인트마감
생생1990 동네부엌

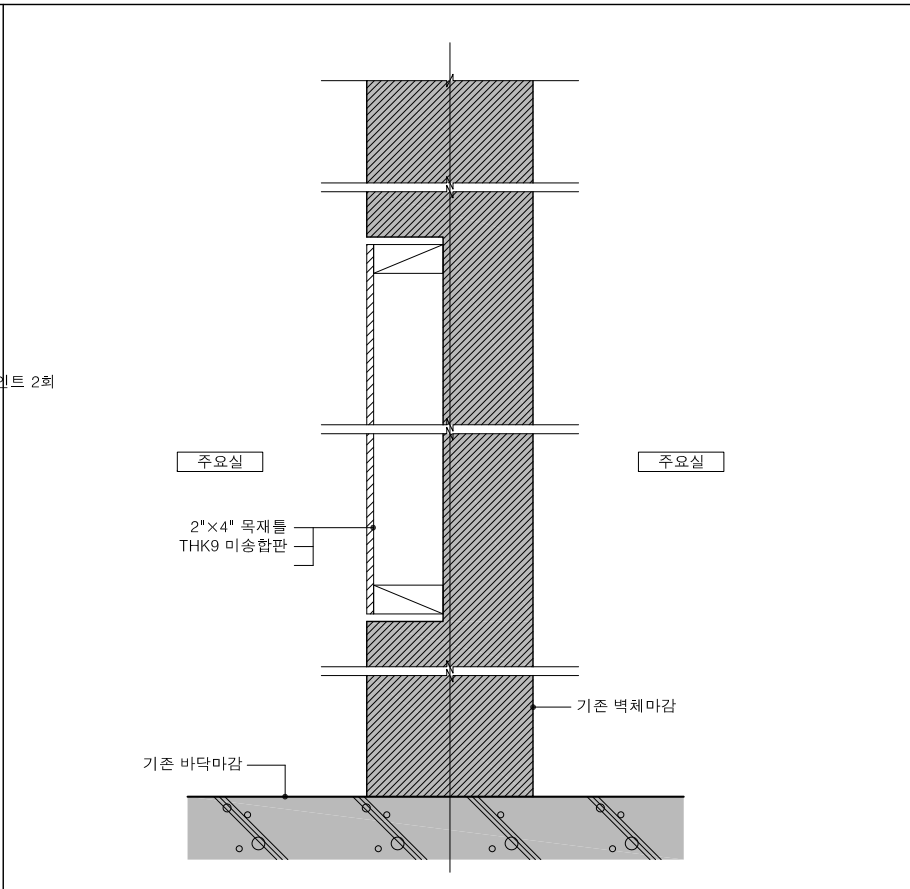

W2 기존벽체 : 일부마감철거 후 미송합판마감
생생1990 수유실

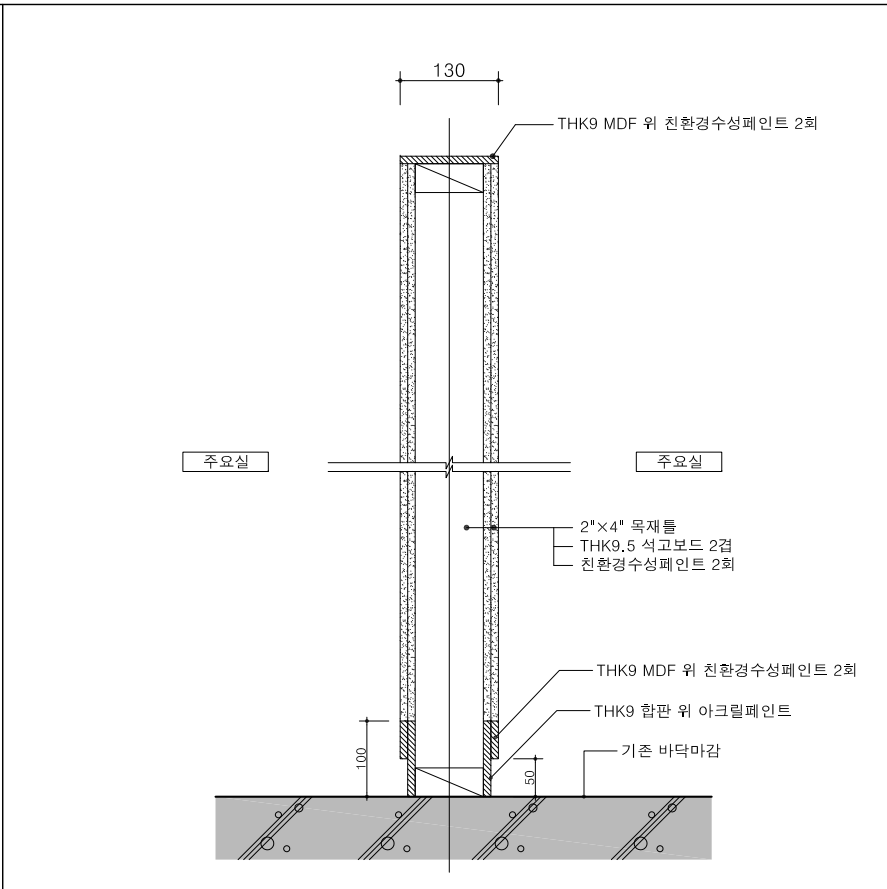


W3 신설벽체 : 일반건식벽체
생생1990 수유실, 무아지경 / 생생1980 수유실

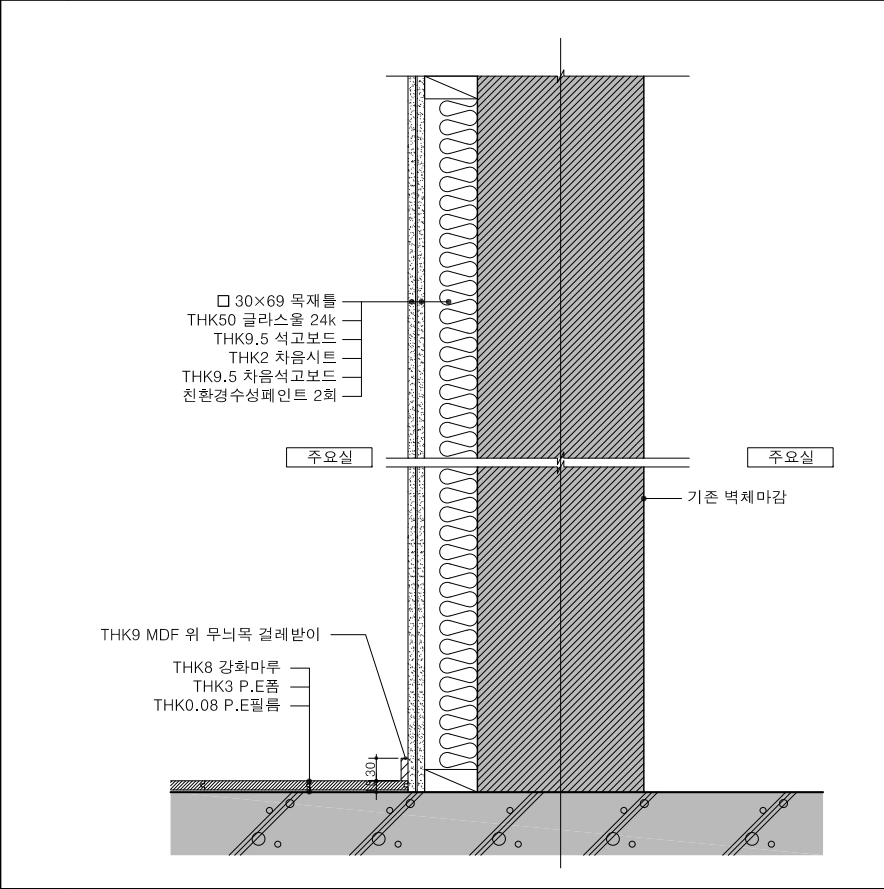

W4 기존벽체 : 방음마감(차음시트 및 차음석고보드)
생생1990 무아지경



W4 기존벽체 : 방음마감(차음시트 및 차음석고보드)
생생1990 무아지경

 

W4 기존벽체 : 방음마감(차음시트 및 차음석고보드)
생생1990 무아지경

상 계
Design


YEONHWA Architects

경기도 수원시 권선구 서둔로166 정년1981동 203호

-NOTE-

△

△

No.	Revision Description	Date

상 계명
Project

경기생활문화센터
생생1990 개선공사

승인
Approved

검토
Checked

담당
Drawn

협력설계
Consultant

도면명
Title

WALL TYPE 상세도-1

축척
Scale

A1 : 1/5 A3 : 1/10

일자
Date




2019. 11.


프로젝트번호
Project No.

19A07

도면번호
Drawing No.


I-401

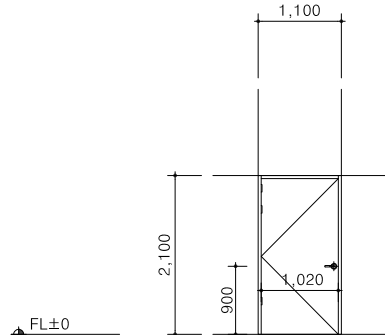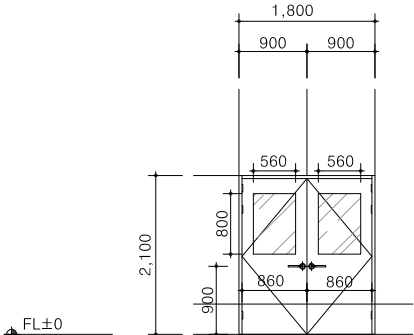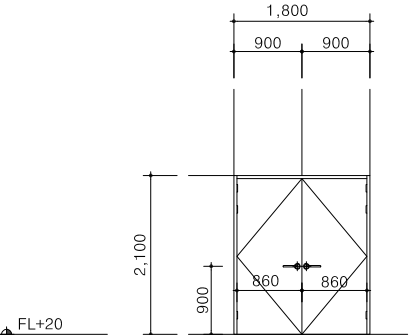형 태										상 계 Design  YEONHWA Architects 경기도 수원시 권선구 서둔로166 정년1981동 203호 -NOTE-				
	명 칭	1	목재 여닫이문	4개소	2	목재 여닫이문	1 개소	1	철제문 양개도어		1 개소			
	위 치	PD	생생1990 수유실, 무아지경 / 생생1980 수유실 등			PD	생생1990 무아지경				SD	생생1990무아지경		
	FRAME	45*200 발포PVC문틀/PVC DECO SHEET(래핑)/지정무늬			45*200 발포PVC문틀/PVC DECO SHEET(래핑)/지정무늬			THK1.6 X 30 X 260 갈바STL PL 위 지정도장 / 우레탄폼충진						
	문 / 유리	-			THK12 강화유리(창)			유성페인트 2회						
철 물	알루미늄경첩1조, 레버형 도아록1조(기타부속철물 일체)			알루미늄경첩1조, 레버형 도아록1조(기타부속철물 일체)			BUTT HINGE 4.5*4*6조, CYLINDRICAL LEVER LOCKSET-ENTRANCE 1조, CYLINDRICAL LEVER DUMMY TRIM 1조, FLUSH BOLT-12* 2조, FLOOR DOOR STOP 1조, 기타부속철물 일체							
형 태										△ △ △ No. Revision Description Date 상계명 Project 경기생활문화센터 생생1990 개선공사 승인 Approved 검토 Checked 담당 Drawn 협력상계 Consultant 도면명 Title 창호 일람표 축척 Scale A1 : 1/50 A3 : 1/100 일자 Date 2019. 11. 프로젝트번호 Project No. 19A07 도면번호 Drawing No. I-501				
	명 칭													
	위 치													
	FRAME													
	문 / 유리													
	철 물													
형 태										△ △ △ No. Revision Description Date 상계명 Project 경기생활문화센터 생생1990 개선공사 승인 Approved 검토 Checked 담당 Drawn 협력상계 Consultant 도면명 Title 창호 일람표 축척 Scale A1 : 1/50 A3 : 1/100 일자 Date 2019. 11. 프로젝트번호 Project No. 19A07 도면번호 Drawing No. I-501				
	명 칭													
	위 치													
	FRAME													
	문 / 유리													
	철 물													

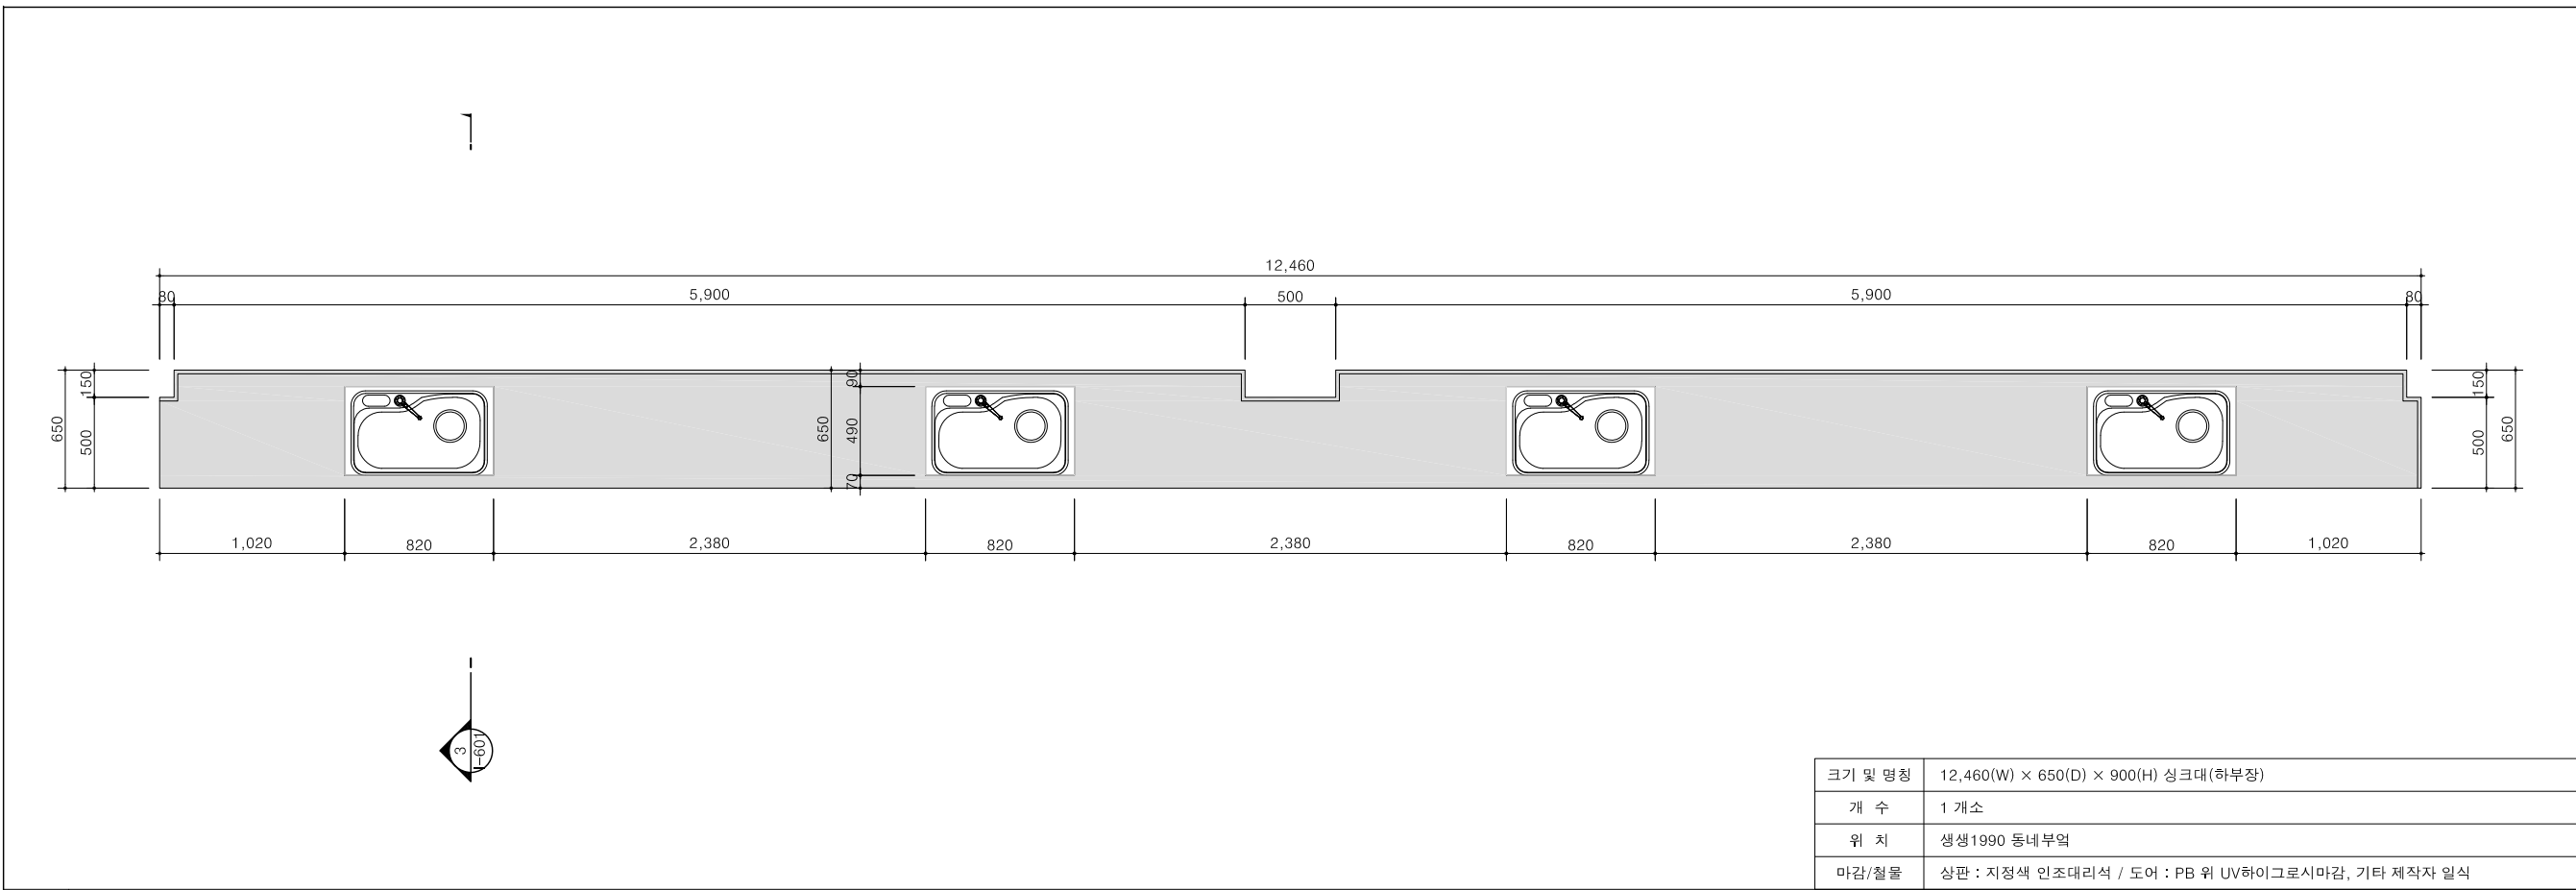


크기 및 명칭	12,460(W) × 650(D) × 900(H) 싱크대(하부장)
개 수	1 개소
위 치	생생1990 동네부엌
마감/철물	상판 : 지정색 인조대리석 / 도어 : PB 위 UV하이그로시마감, 기타 제작자 일식

1 평면도

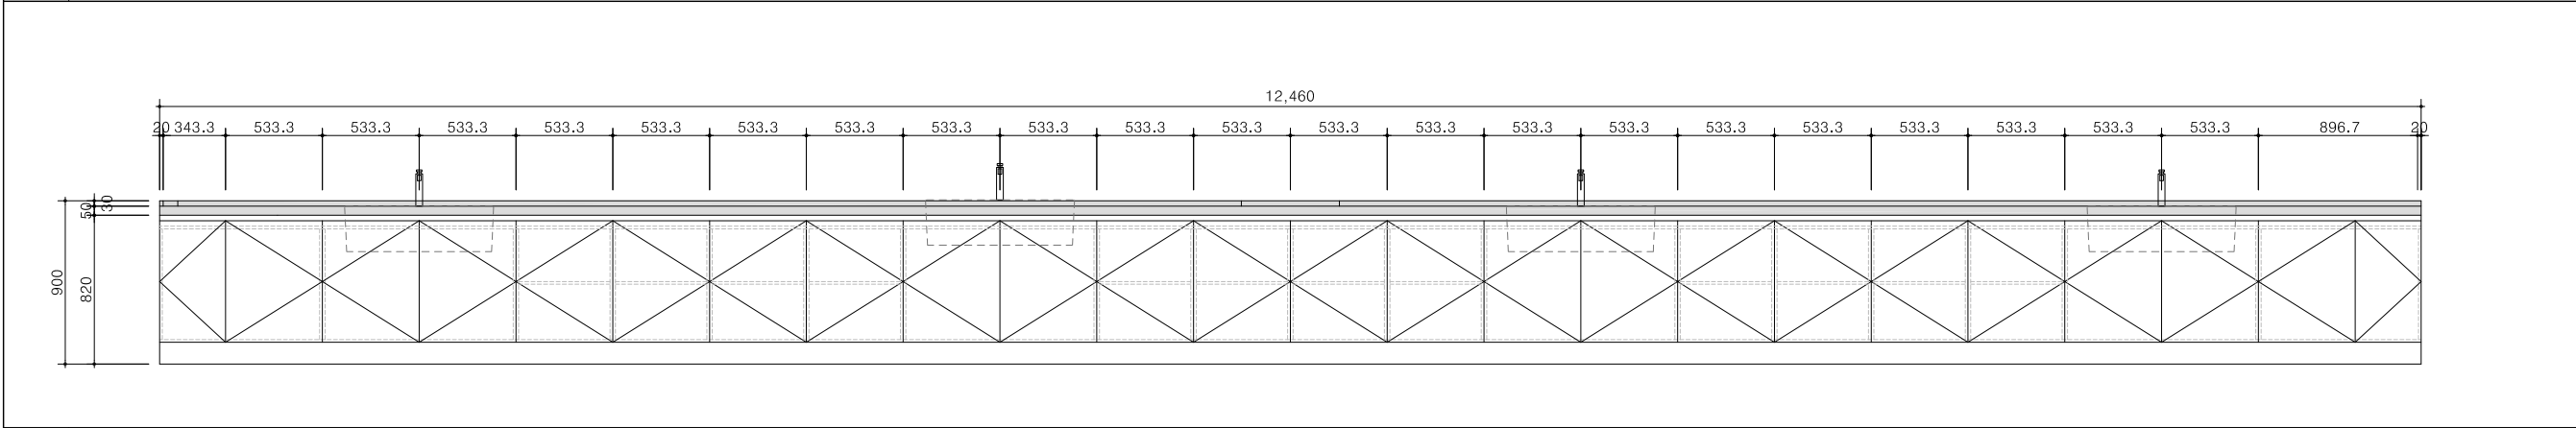

2 정면도

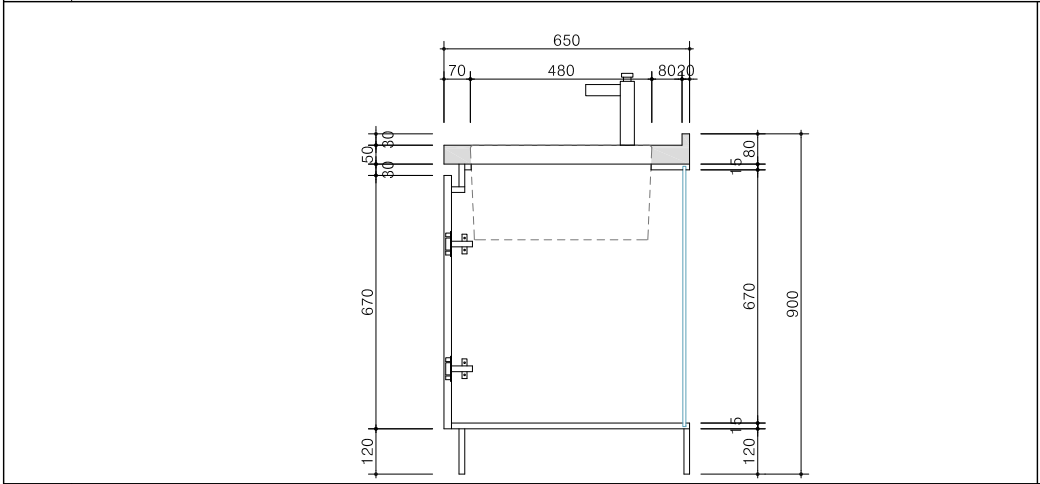


3 단면도-1

-NOTE-

1. 반드시 현장 실측 후 제작할 것


2. 지정색은 반드시 발주처와 협의 후 결정할 것

△		
△		
No.	Revision Description	Date
상계명 Project	경기생활문화센터 생생1990 개선공사	
승인 Approved		
검토 Checked		
담당 Drawn		
협력상계 Consultant		
도면명 Title	가구도-1(FU-001)	
축척 Scale	A1 : 1/20 A3 : 1/40	
일자 Date	2019. 11.	
프로젝트번호 Project No.	19A07	
도면번호 Drawing No.	I-601	

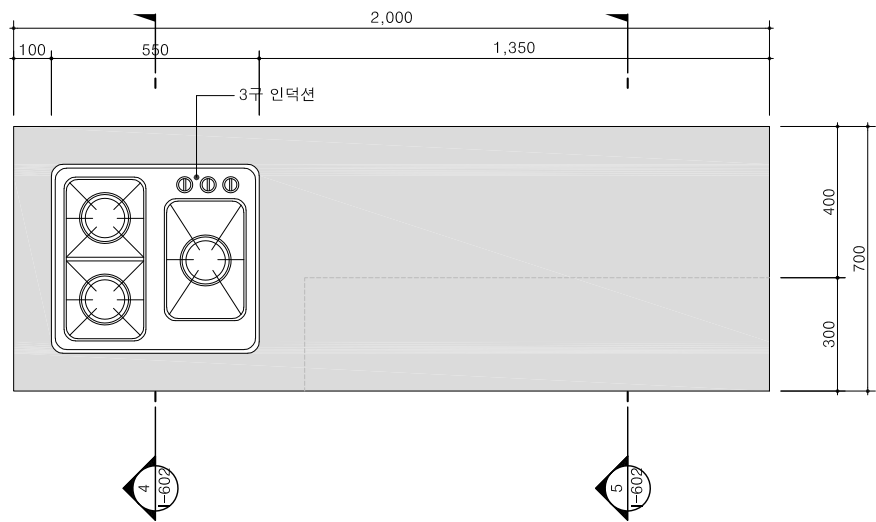


크기 및 명칭	2,000(W) × 700(D) × 870(H) 조리용 아일랜드테이블
개 수	3 개소
위 치	생생1990 동네부엌
마감/철물	상판 : 지정색 인조대리석 / 도어 : PB 위 UV하이그로시마감, 기타 제작자 일식


1 평면도

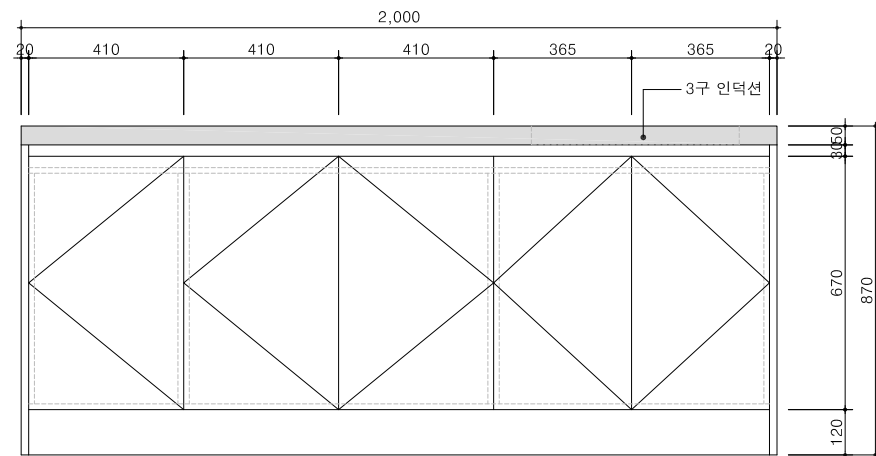


2 정면도

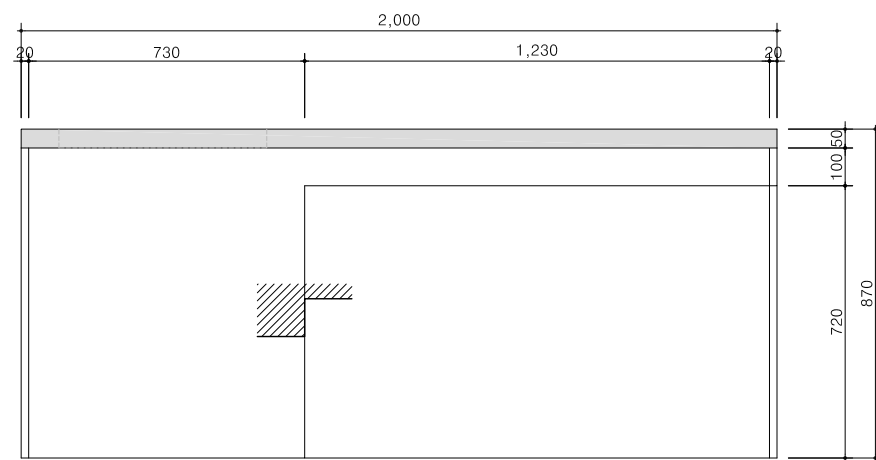

3 배면도

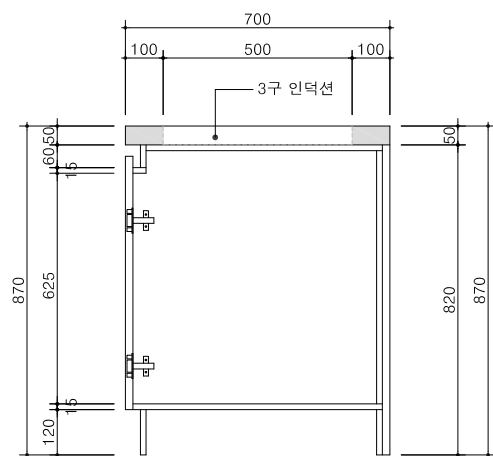

4 단면도-1

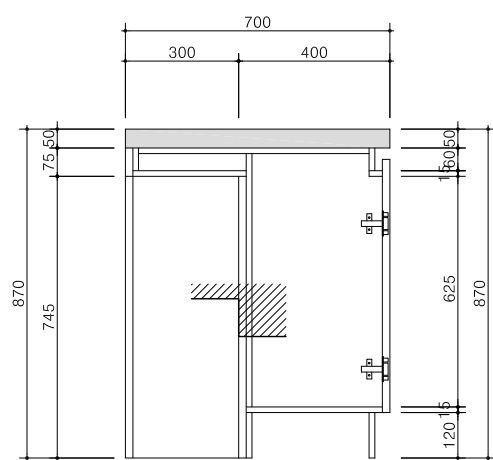

5 단면도-2

상 계
Design




경기도 수원시 권선구 서둔로166 정년1981동 203호

-NOTE-



- 반드시 현장 실측 후 제작할 것
- 지정색은 반드시 발주처와 협의 후 결정할 것

△		
△		
No.	Revision Description	Date
상계명 Project	경기생활문화센터 생생1990 개선공사	
승인 Approved		
검토 Checked		
담당 Drawn		
협력설계 Consultant		
도면명 Title	가구도-2(FU-002)	
축척 Scale	A1 : 1/10 A3 : 1/20	
일자 Date	2019. 11.	
프로젝트번호 Project No.	19A07	
도면번호 Drawing No.	I-602	

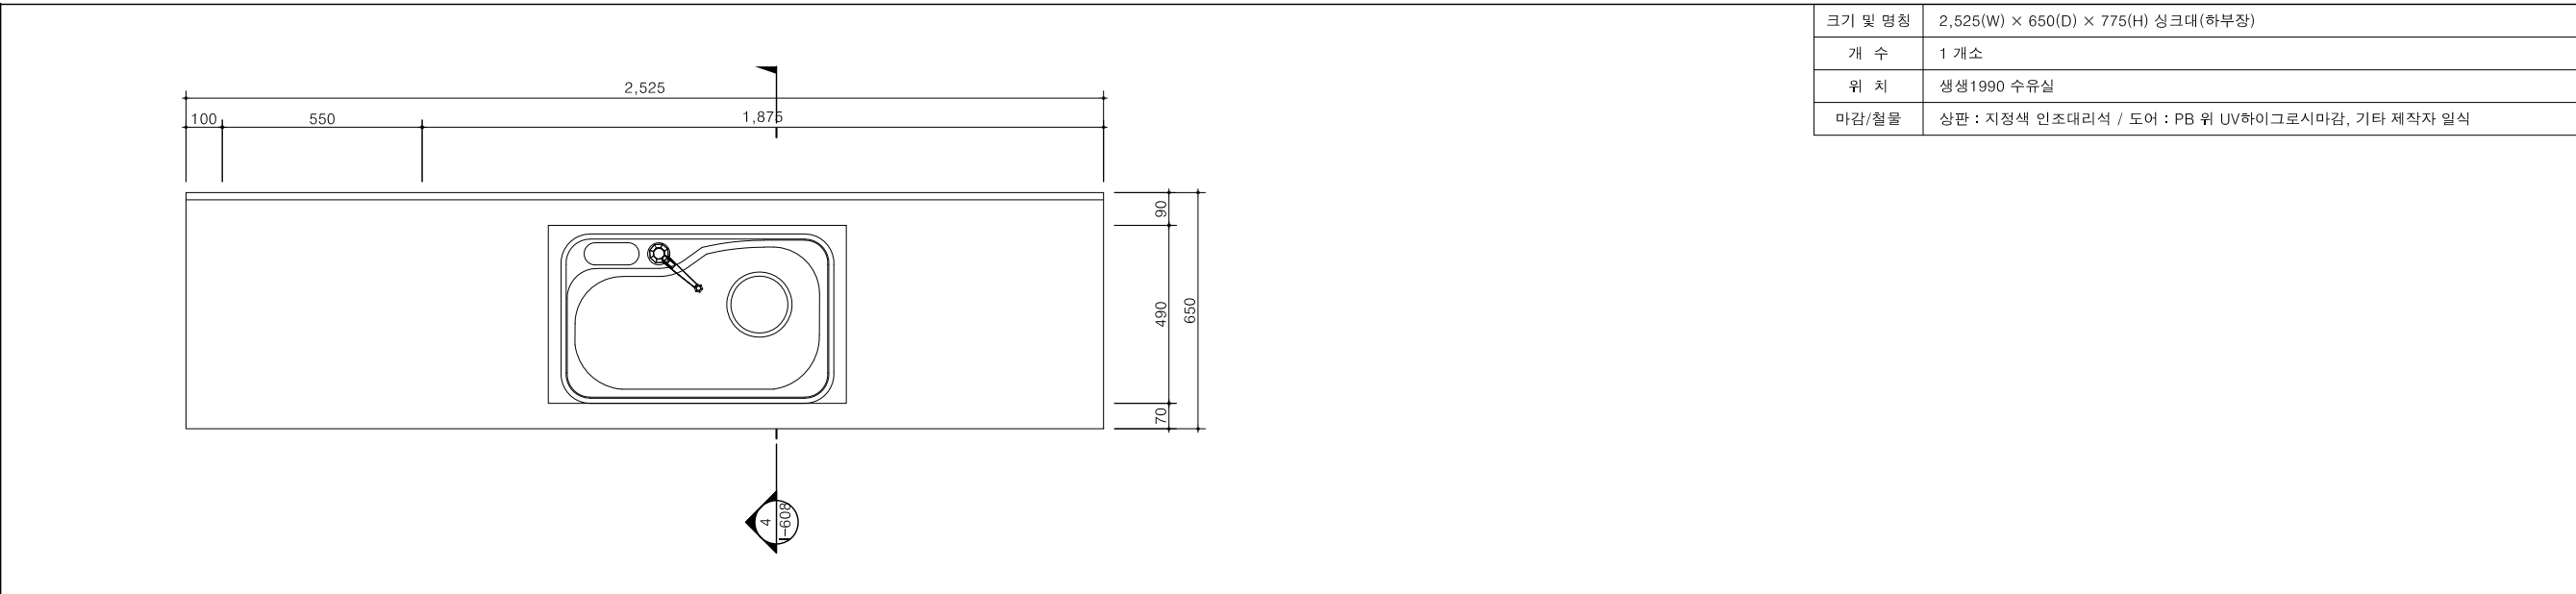


크기 및 명칭	2,525(W) × 650(D) × 775(H) 싱크대(하부장)
개 수	1 개소
위 치	생생1990 수유실
마감/철물	상판 : 지정색 인조대리석 / 도어 : PB 위 UV하이그로시마감, 기타 제작자 일식

1	평면도
---	-----

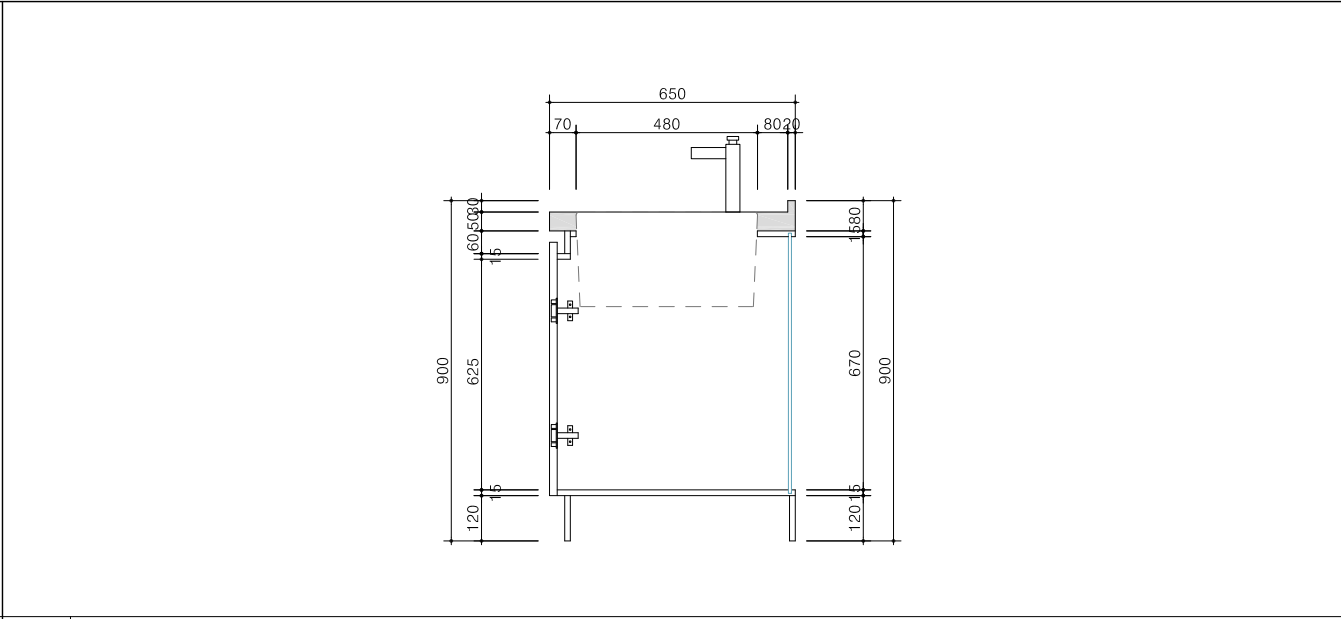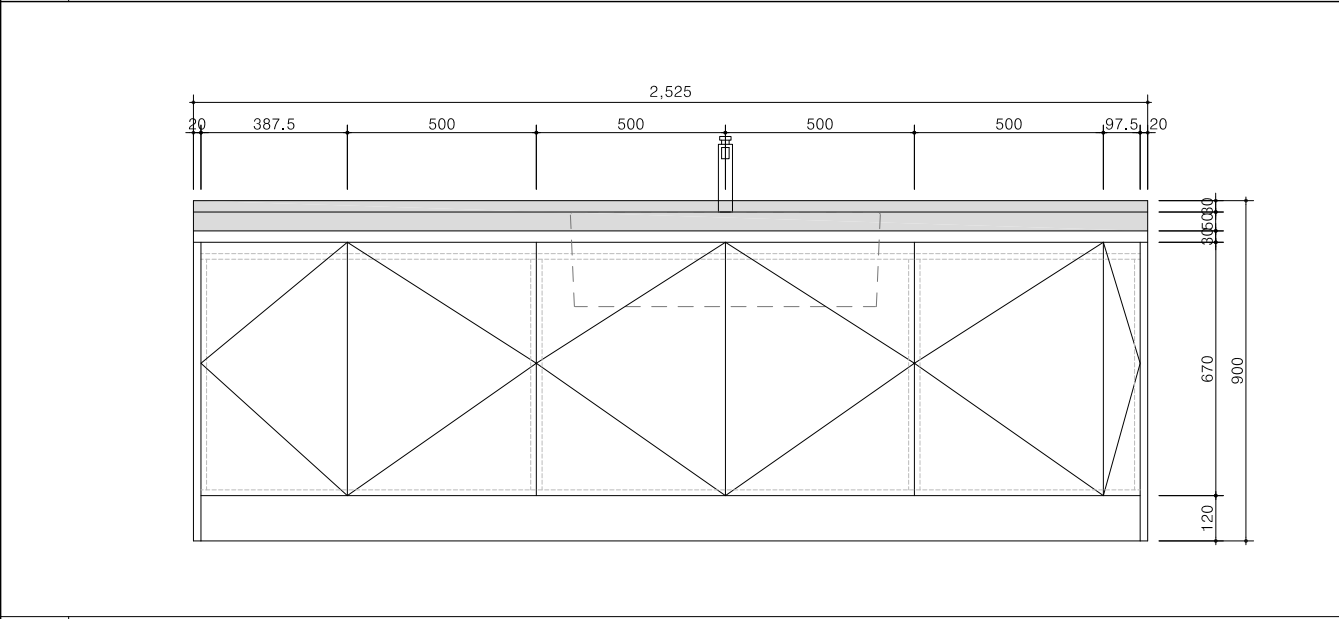

2	정면도
---	-----

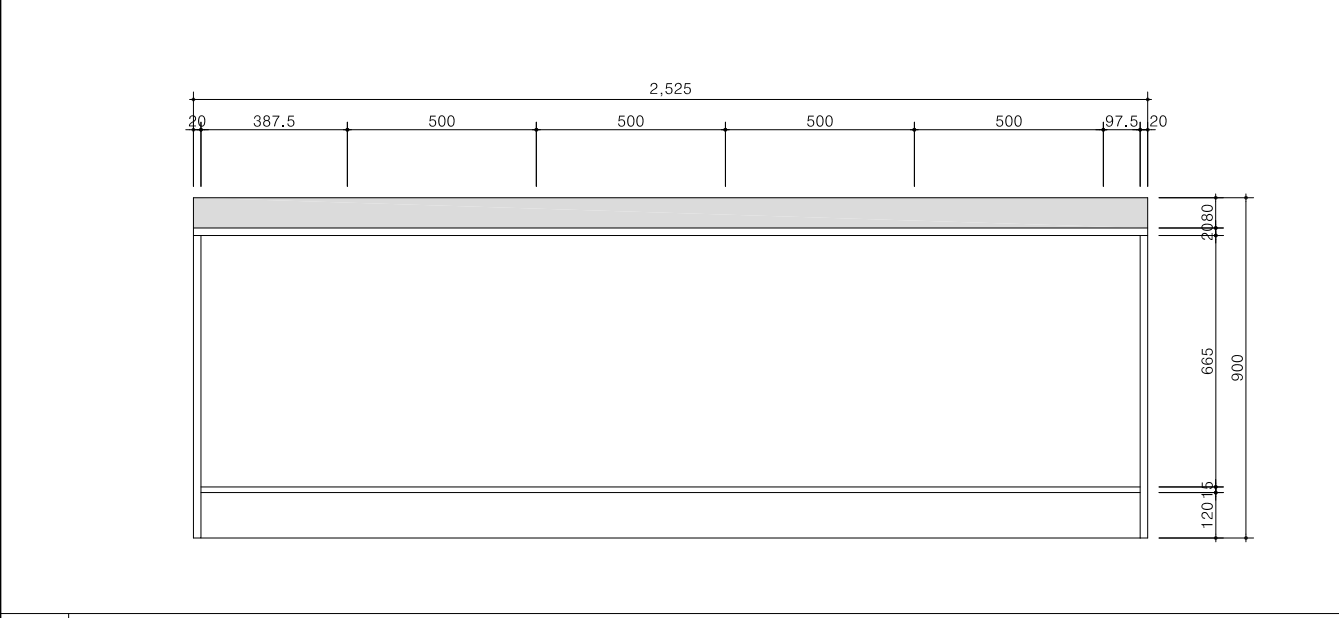

4	단면도-1
---	-------

3	배면도
---	-----

-NOTE-

1. 반드시 현장 실측 후 제작할 것

2. 지정색은 반드시 발주처와 협의 후 결정할 것

△		
△		
No.	Revision Description	Date
상계명 Project	경기생활문화센터 생생1990 개선공사	
승인 Approved		
검토 Checked		
담당 Drawn		
협력설계 Consultant		
도면명 Title	가구도-3(FU-003)	
축척 Scale	A1 : 1/10 A3 : 1/20	
일자 Date	2019. 11.	
프로젝트번호 Project No.	19A07	
도면번호 Drawing No.	I-603	