

동두천 캠프보산 월드푸드스트리트 음식매장

2020.03.16


동두천 캠프보산 월드푸드스트리트 음식매장


(경관 조명)

■ 도면목록표







[illegible]

NOTE

 N.I.C (Not In Contract)

 WORK SCOPE

* 점선으로 표기된 가구는 N.I.C 임

No.	Date	Revision Description	Chkd.
-----	------	----------------------	-------

동두천 캠프보산
월드푸드스트리트 음식매장
(경관조명)

승인
Approved By

점토
Checked By

Drawn By

Drawing Title

도면목록표

날짜 Date	2020.03.16	축척 Scale	1/100
------------	------------	-------------	-------

도면번호 Drawing No.	A-G-002
---------------------	---------

일련번호
Sheet No. 002

INTERIOR ARCHITECTURE

boopi
DESIGN
architecture. interior. design work.

■ MATERIAL LIST

ROOM NAME	FLOOR				WALL				CEILING							
	SYM.		FINISH	SPEC.	REMARKS	SYM.		FINISH	SPEC.	REMARKS	SYM.		FINISH	SPEC.	REMARKS	
UBO B Type	AW	01	하드우드 탄화목	THK 30		AP	01	페인트			AP	01	페인트			
						AE	02	콘크리트 주춧돌			AE	01	폴리카보네이트	THK 6, 복층		
UBO C Type	AW	01	하드우드 탄화목	THK 30		AP	01	페인트			AP	01	페인트			
						AE	01	폴리카보네이트	THK 6, 복층		AE	01	폴리카보네이트	THK 6, 복층		

NOTE

N.I.C (Not In Contract)

WORK SCOPE

* 점선으로 표기된 가구는 N.I.C 임

△				
△				
△				
△				
△				
△				
①				

No.	Date	Revision	Description	Chkd.
-----	------	----------	-------------	-------

설계명
Project Title

동두천 캠프보산
월드푸드스트리트 음식매장
(경관조명)

승인
Approved By

검토
Checked By

담당
Drawn By

도면명
Drawing Title

실내재료마감표

날짜
Date

2020.03.16

축척
Scale

1/100

도면번호
Drawing No.


A-G-003

일련번호
Sheet No.

003

INTERIOR ARCHITECTURE




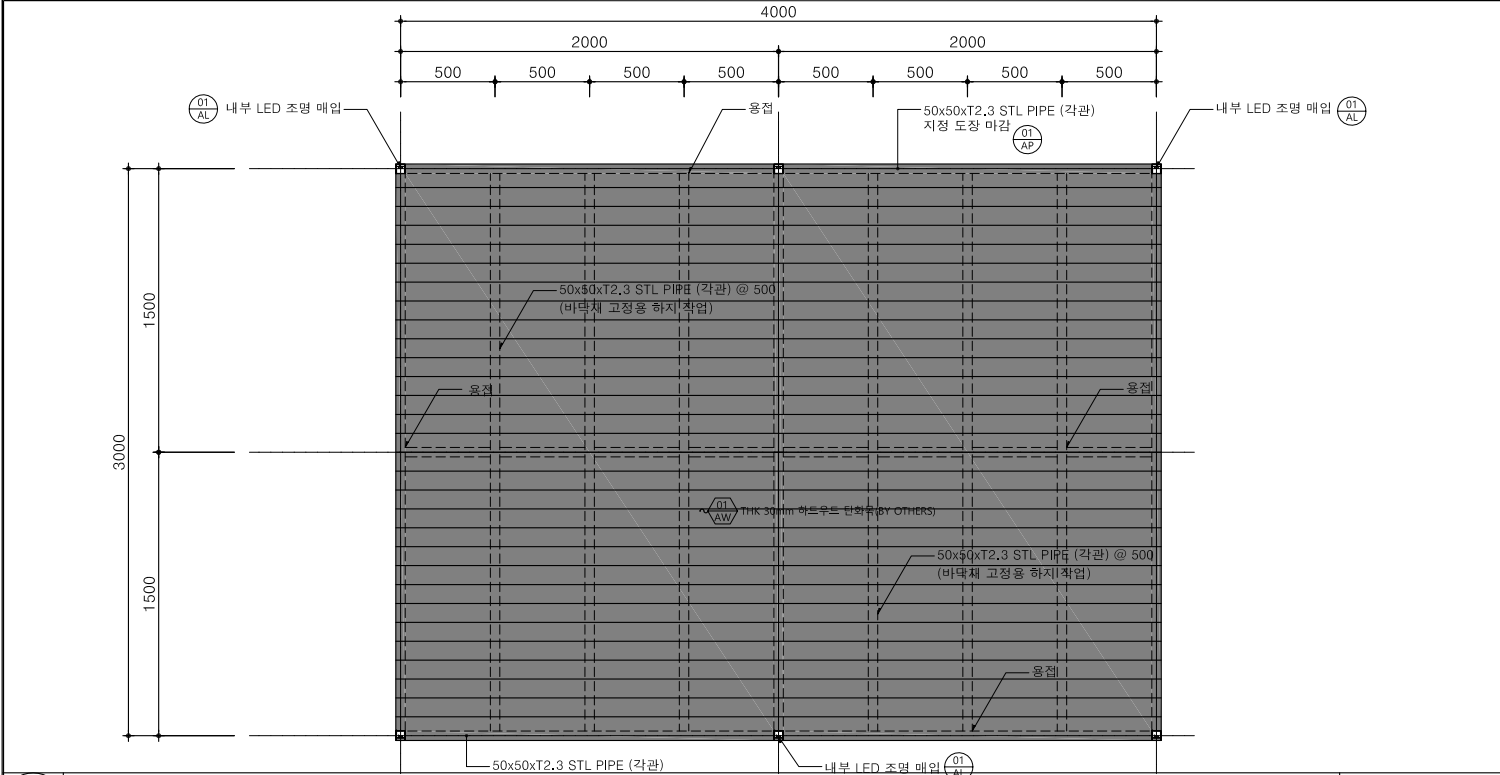

1

B Type 바닥 평면도


SCALE
1/40

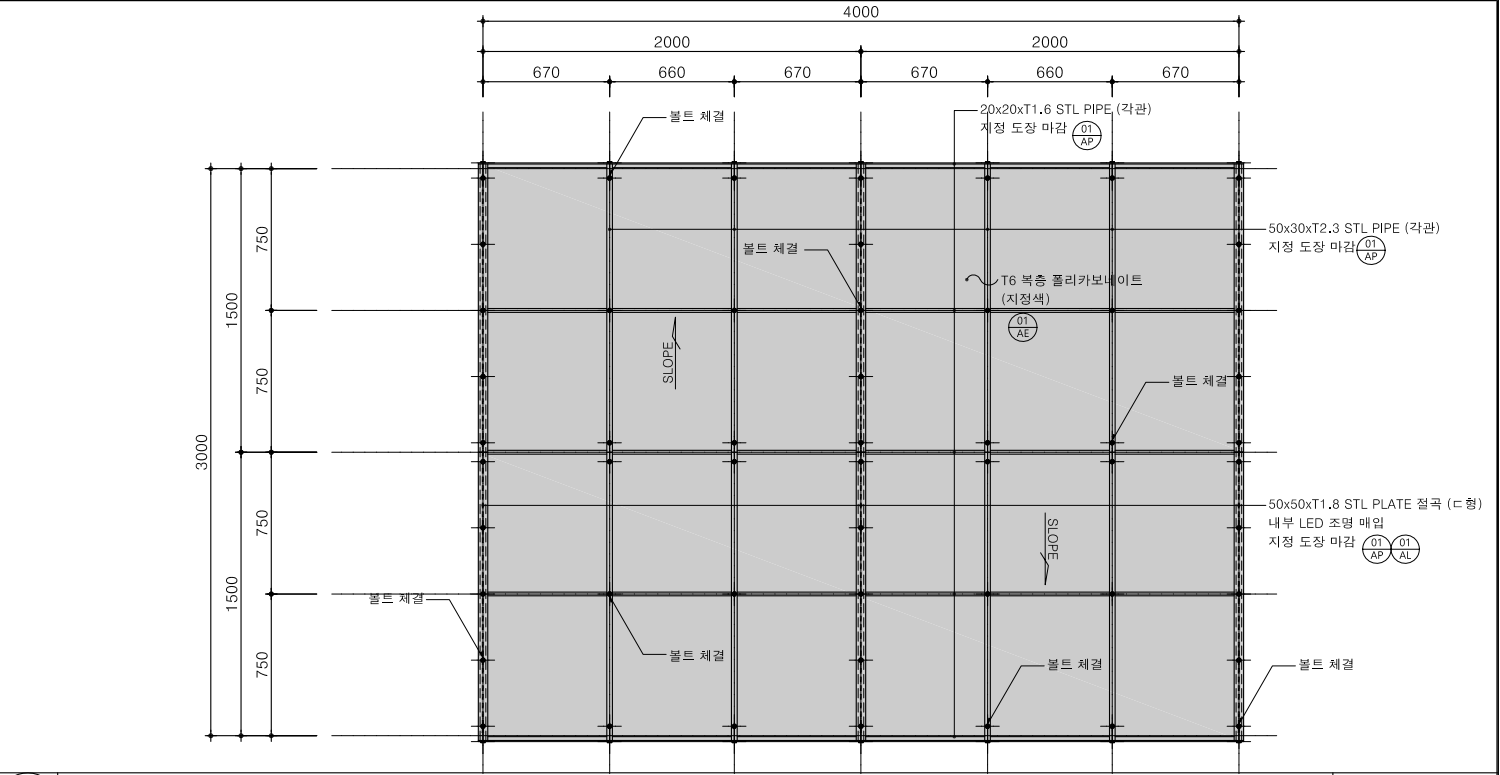

2

B Type 지붕 평면도


SCALE
1/40

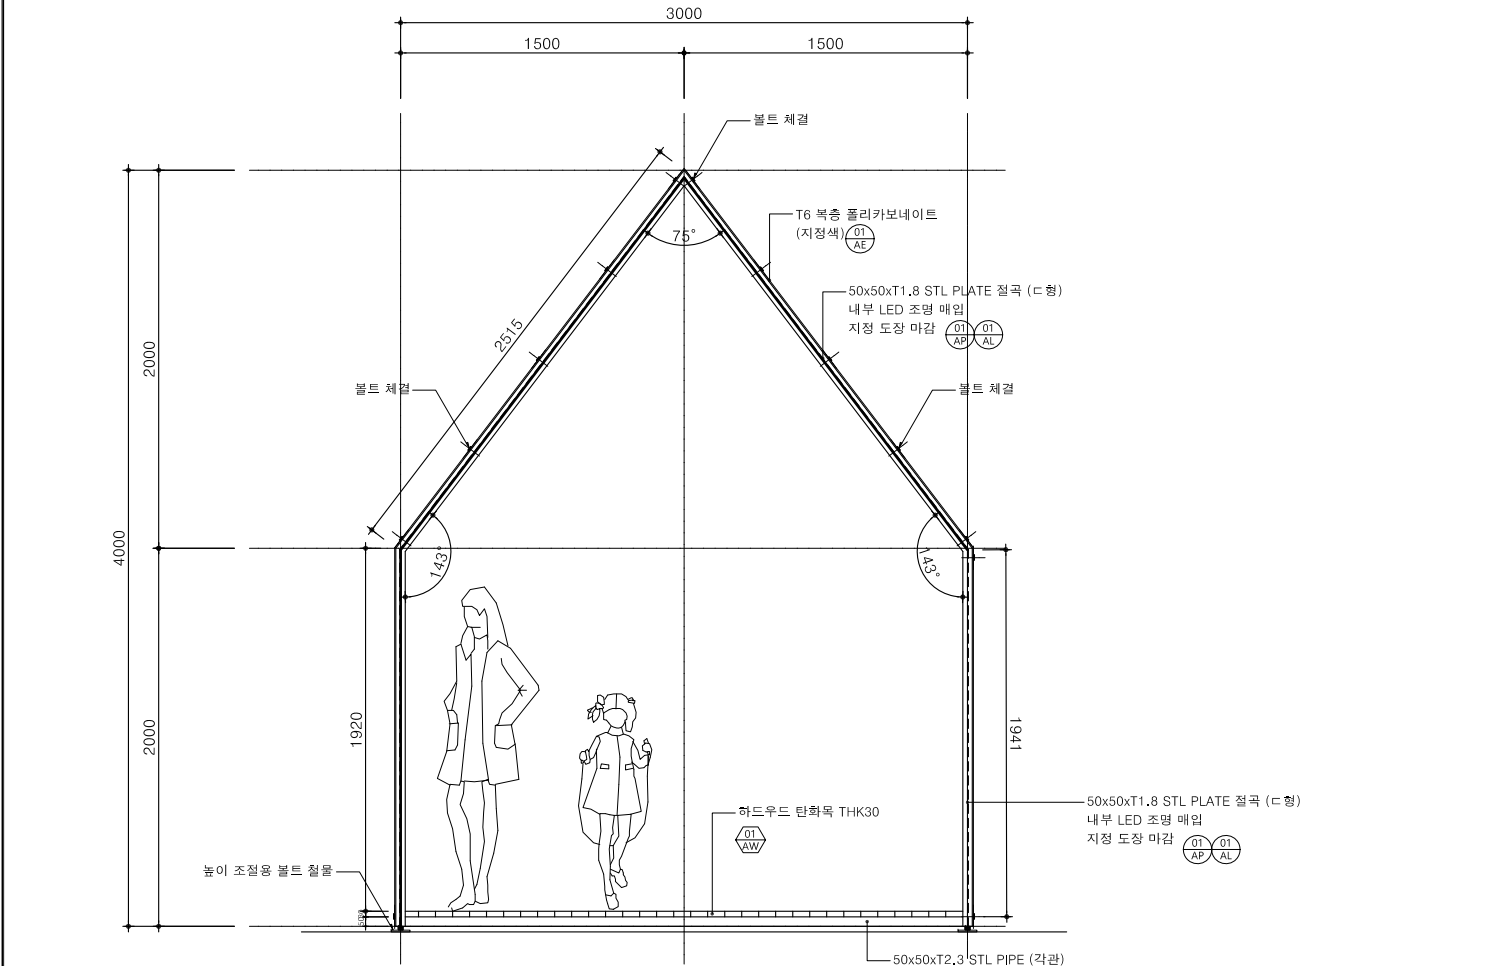

3

B Type 정면도

SCALE
1/40

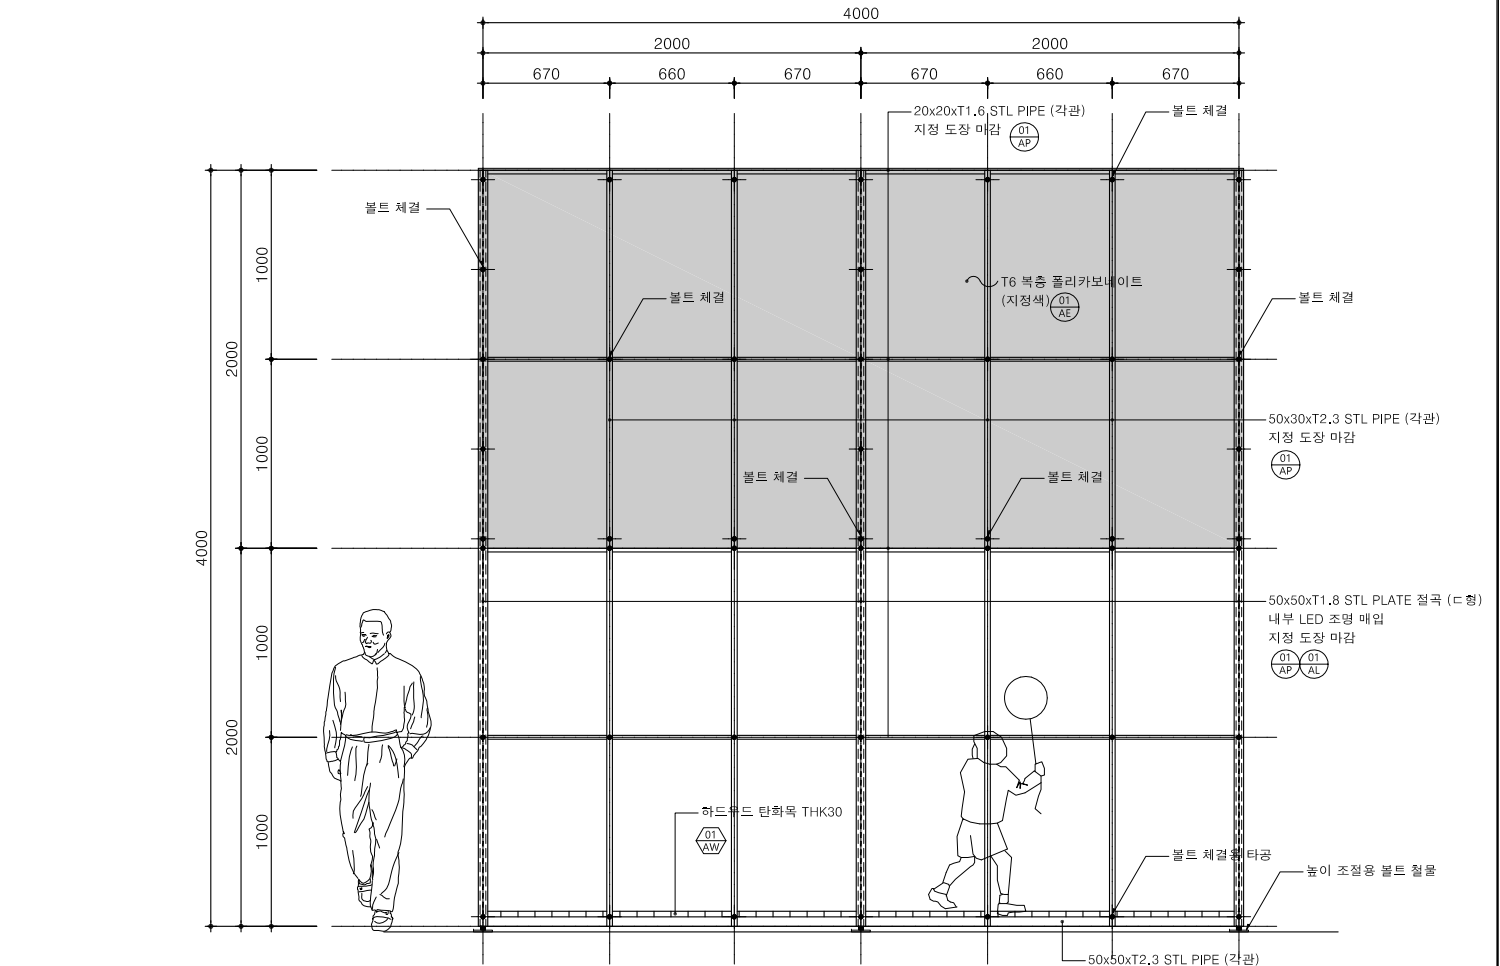

4

B Type 측면도

SCALE
1/40

NOTE

N.I.C (Not In Contract)

WORK SCOPE

* 점선으로 표기된 가구는 N.I.C 임

※ -

△

△

△

△

△

△

△

No.

Date

Revision Description

Chkd.

ISSUE & REVISION

승인

검토

담당

동두천 캠프보산

월드푸드스트리트 음식매장

(경관조명)

UBO B Type 확대 평면면도

(PC 외부 마감형)

설계명

동두천 캠프보산

월드푸드스트리트 음식매장

(경관조명)

도면명

UBO B Type 확대 평면면도

(PC 외부 마감형)

축척

A3: 1/40

날짜

2020.03.16

도면번호

A-P-101

일련번호

004

Rev. No.


△

INTERIOR ARCHITECTURE


boopi

DESIGN


architecture, interior, design work.

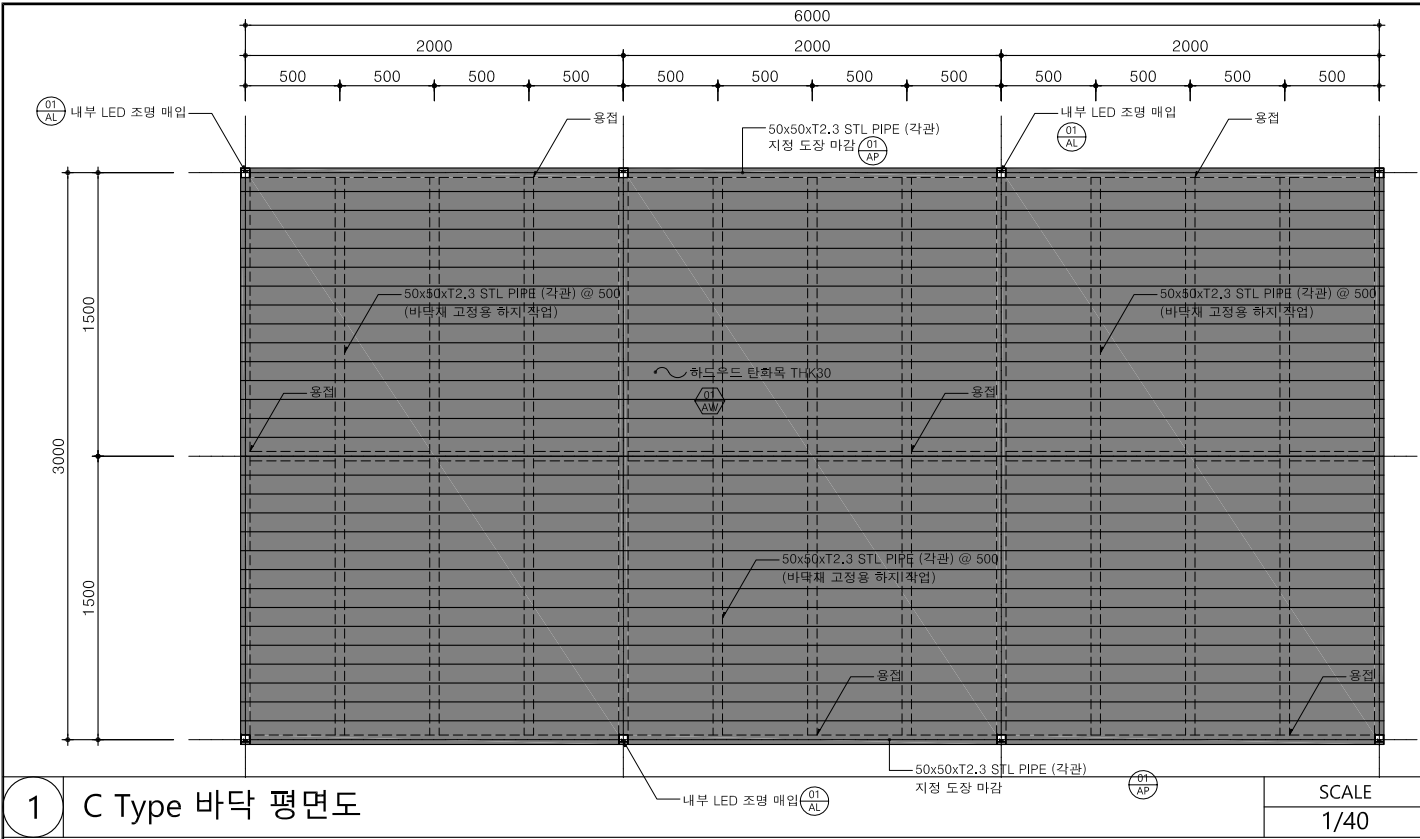


1 C Type 바닥 평면도

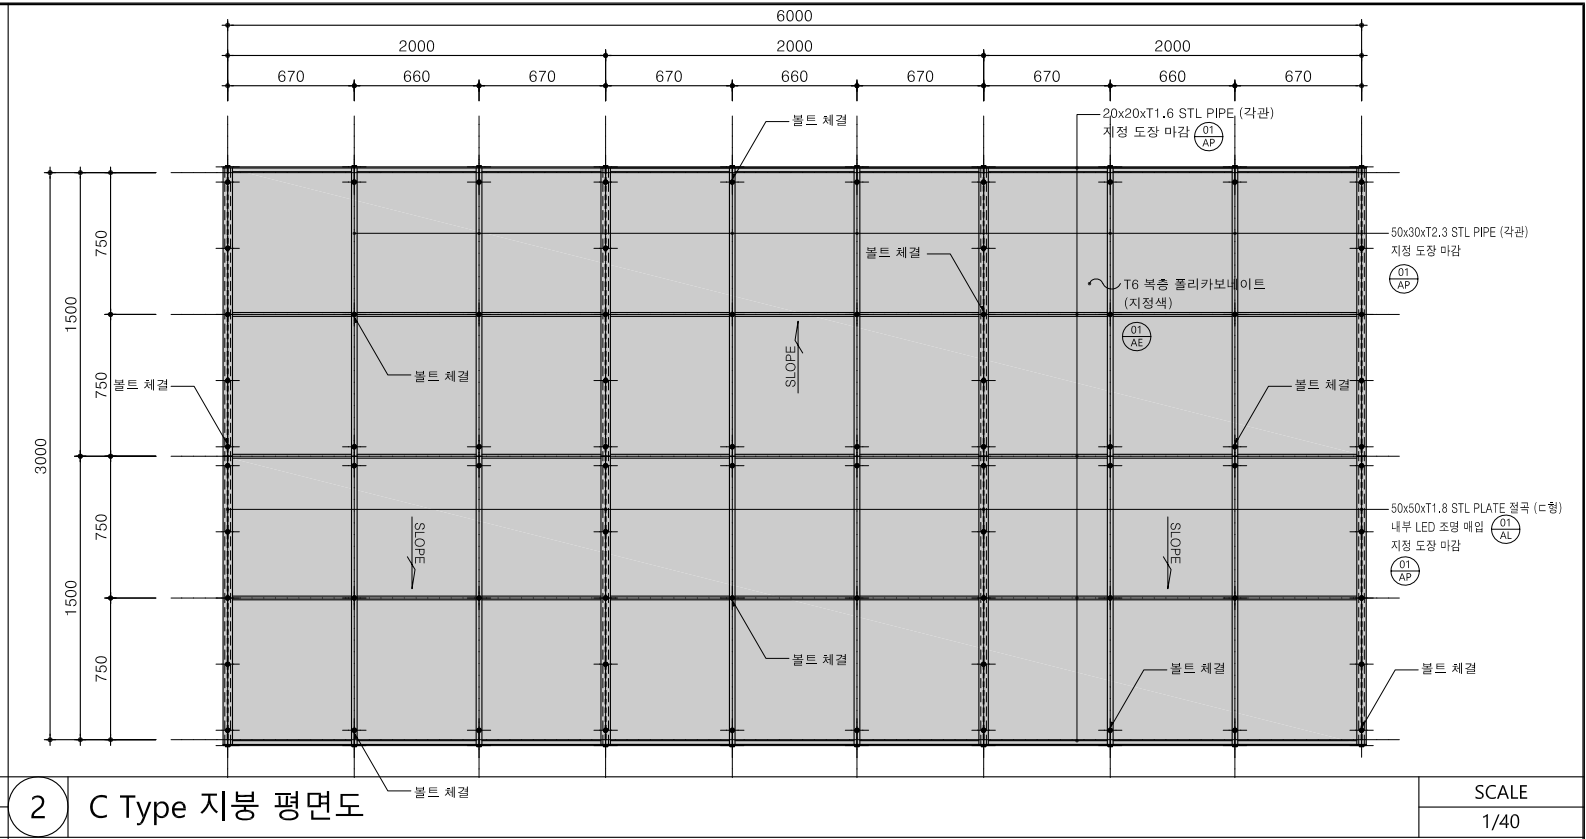

2 C Type 지붕 평면도

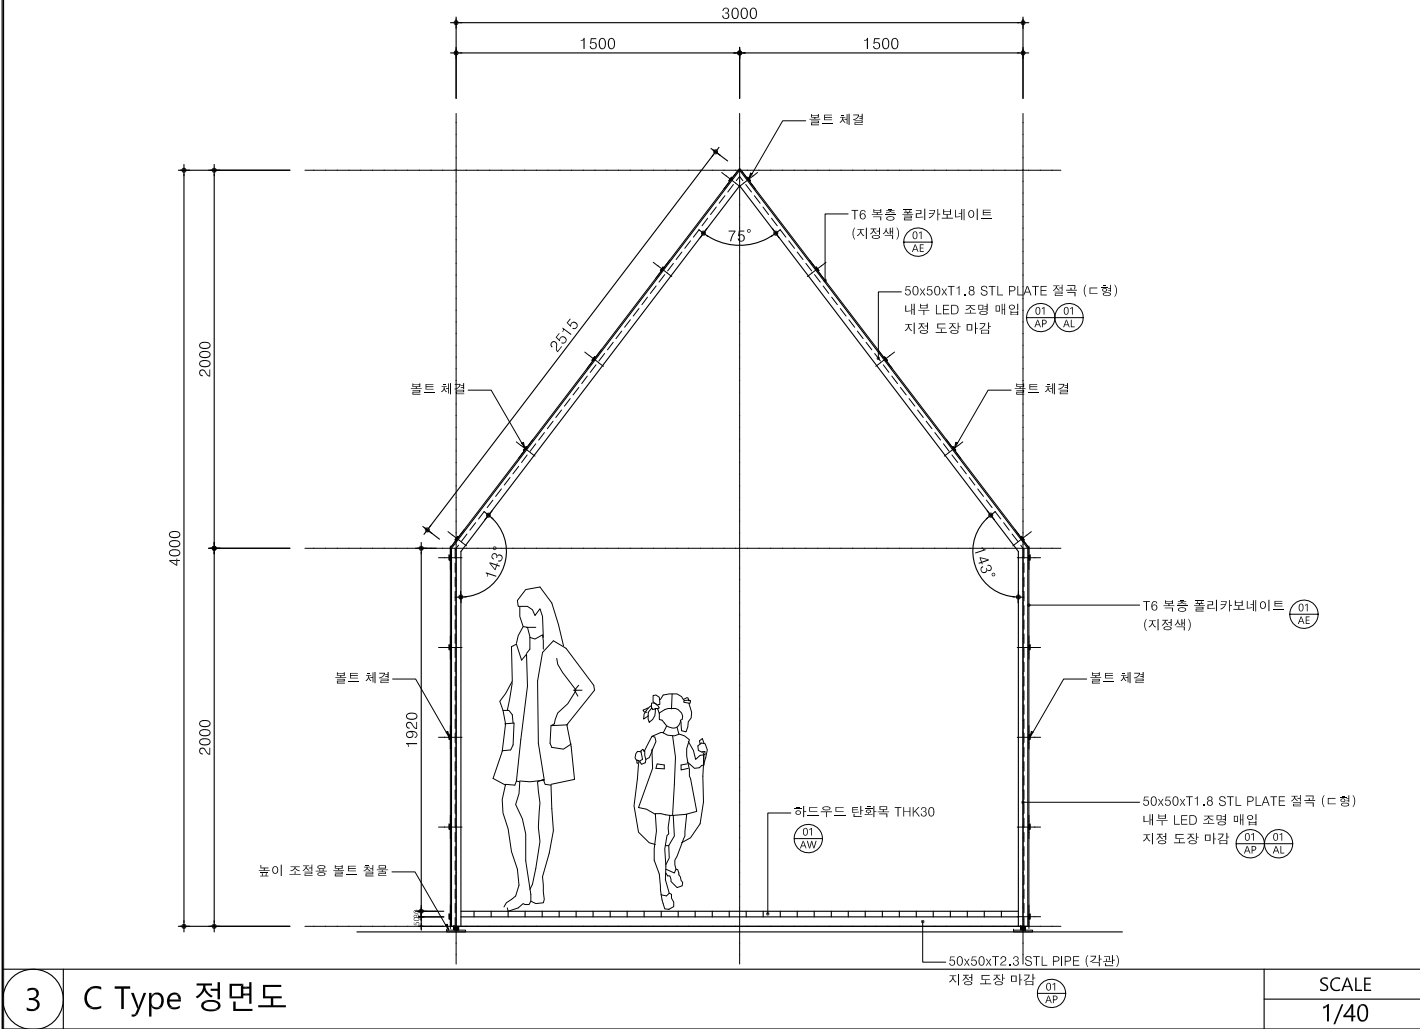

3 C Type 정면도

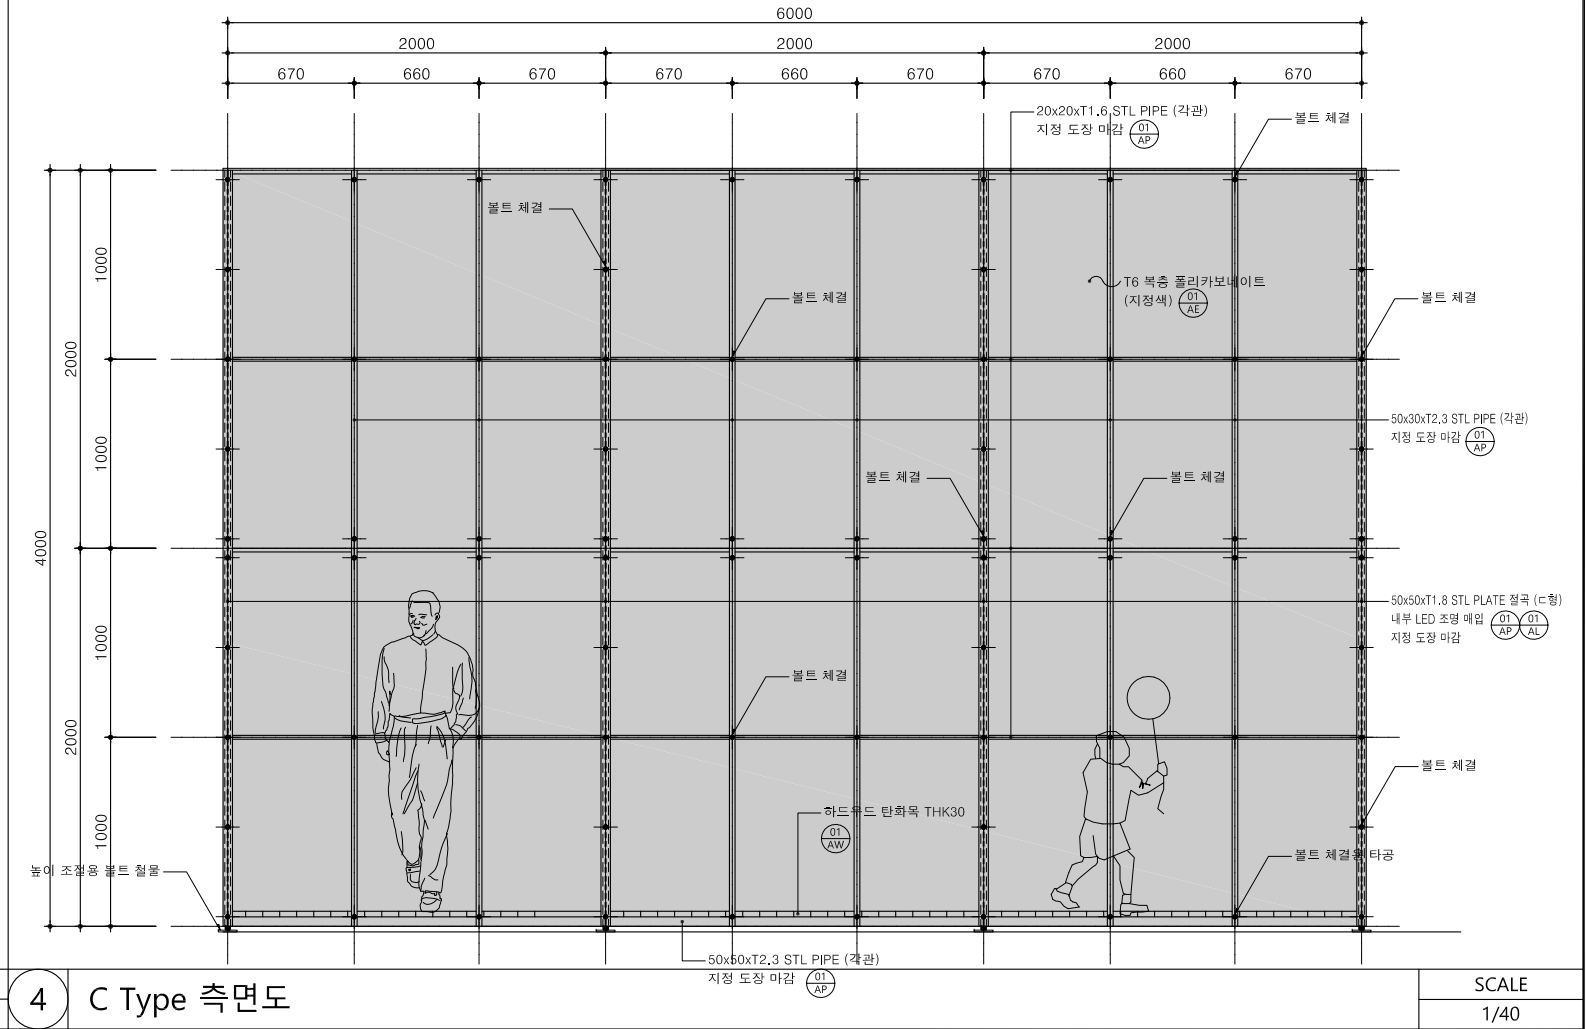

4 C Type 측면도

NOTE
N.I.C (Not In Contract)
WORK SCOPE
* 점선으로 표기된 가구는 N.I.C 임
※ -

No.	Date	Revision Description	Chkd.
1			
2			
3			
4			
5			
6			
7			
8			
9			
10			


ISSUE & REVISION
승인 Approved By
검토 Checked By
담당 Drawn By

설계명 Project Title	동두천 캠프보산 월드푸드스트리트 음식점장 (경관조명)
도면명 Drawing Title	UBO C Type 확대 평면도 (PC 외부 마감형)


축척 Scale	A3: 40
날짜 Date	2020.03.16
도면번호 Drawing No.	A-P-102
일련번호 Sheet No.	005

INTERIOR ARCHITECTURE
boopi DESIGN architecture. interior. design work.

UBO 부분 상세도-1

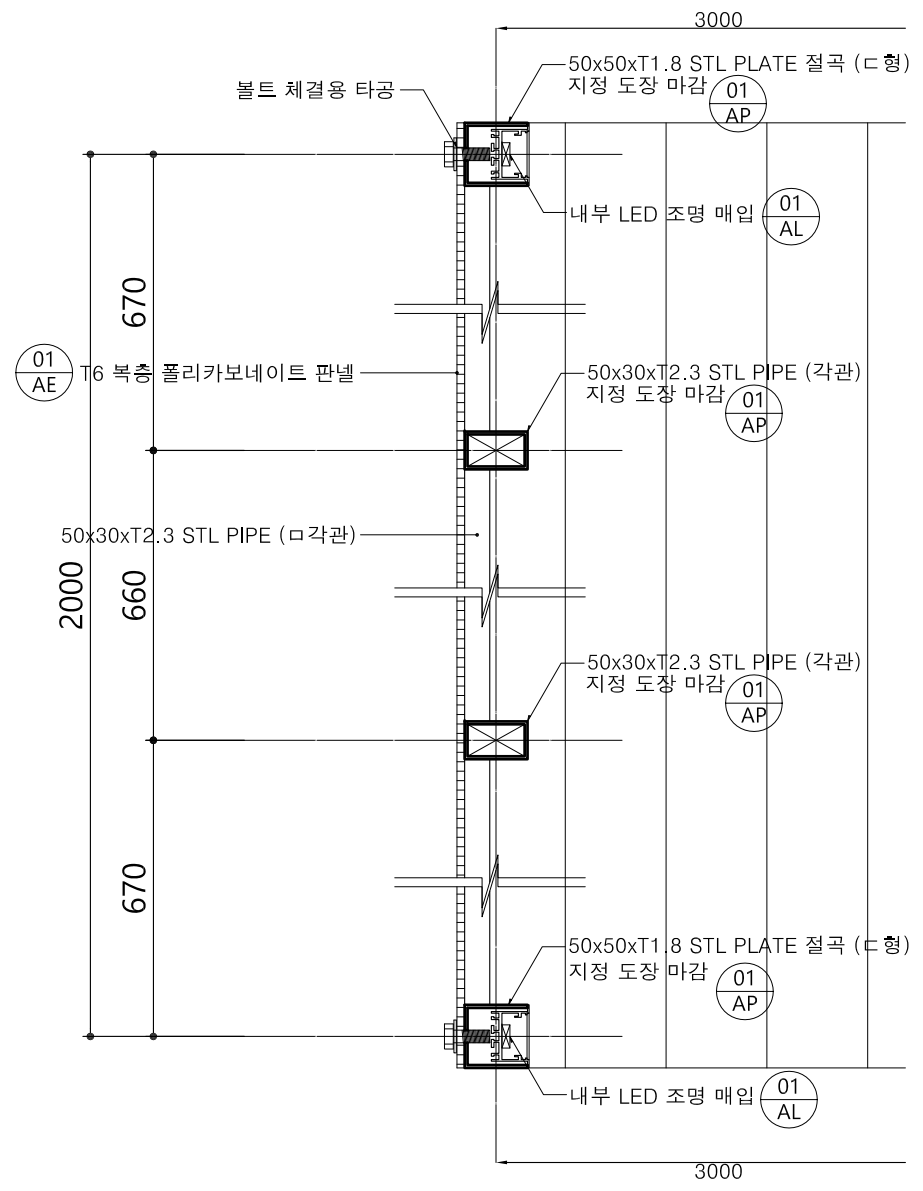


UBO 평단면도 (Horizontal section)

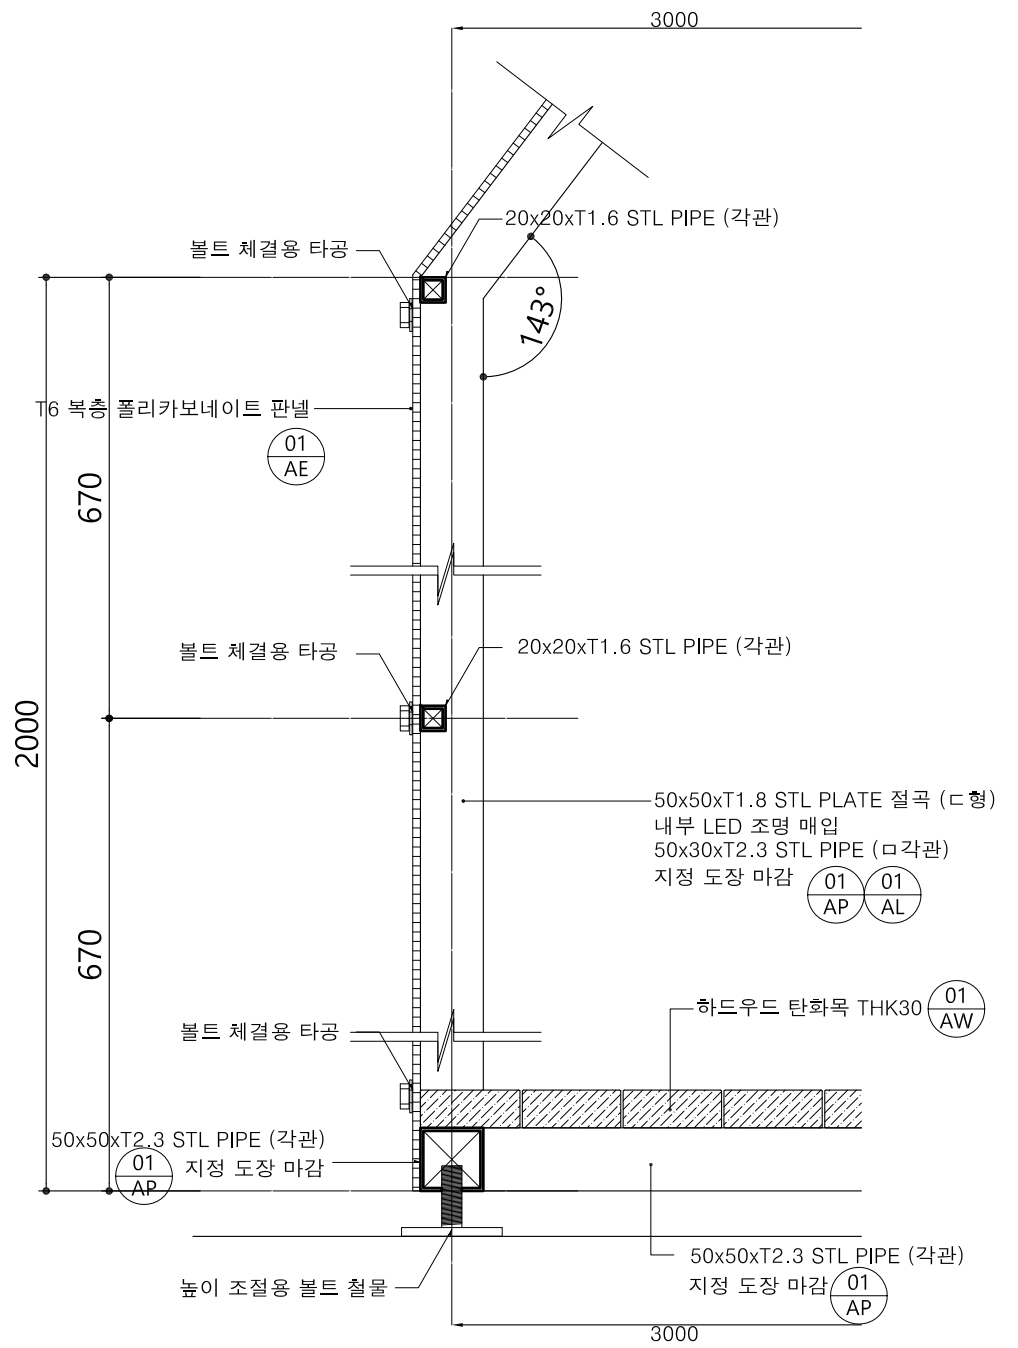

UBO 입단면도 (Vertical section)-1

1 UBO 부분상세도 -1						SCALE	
						1/6	
NOTE N.I.C (Not In Contract) WORK SCOPE * 점선으로 표기된 가구는 N.I.C 임 ※ -	△				ISSUE & REVISION		설계명 Project Title
	△				승인 Approved By		동두천 캠프보산 월드푸드스트리트 음식점 (경관조명)
	△				검토 Checked By		날짜 Date
	△				담당 Drawn By		2020.03.16
	△						도면번호 Drawing No.
No. Date Revision Description Chkd.				UBO 부분 상세도-1		도면번호 Drawing No.	A-P-201
						일련번호 Sheet No.	006 Rev. No. △
						INTERIOR ARCHITECTURE boopi DESIGN architecture. interior. design work.	

UBO 부분 상세도-2

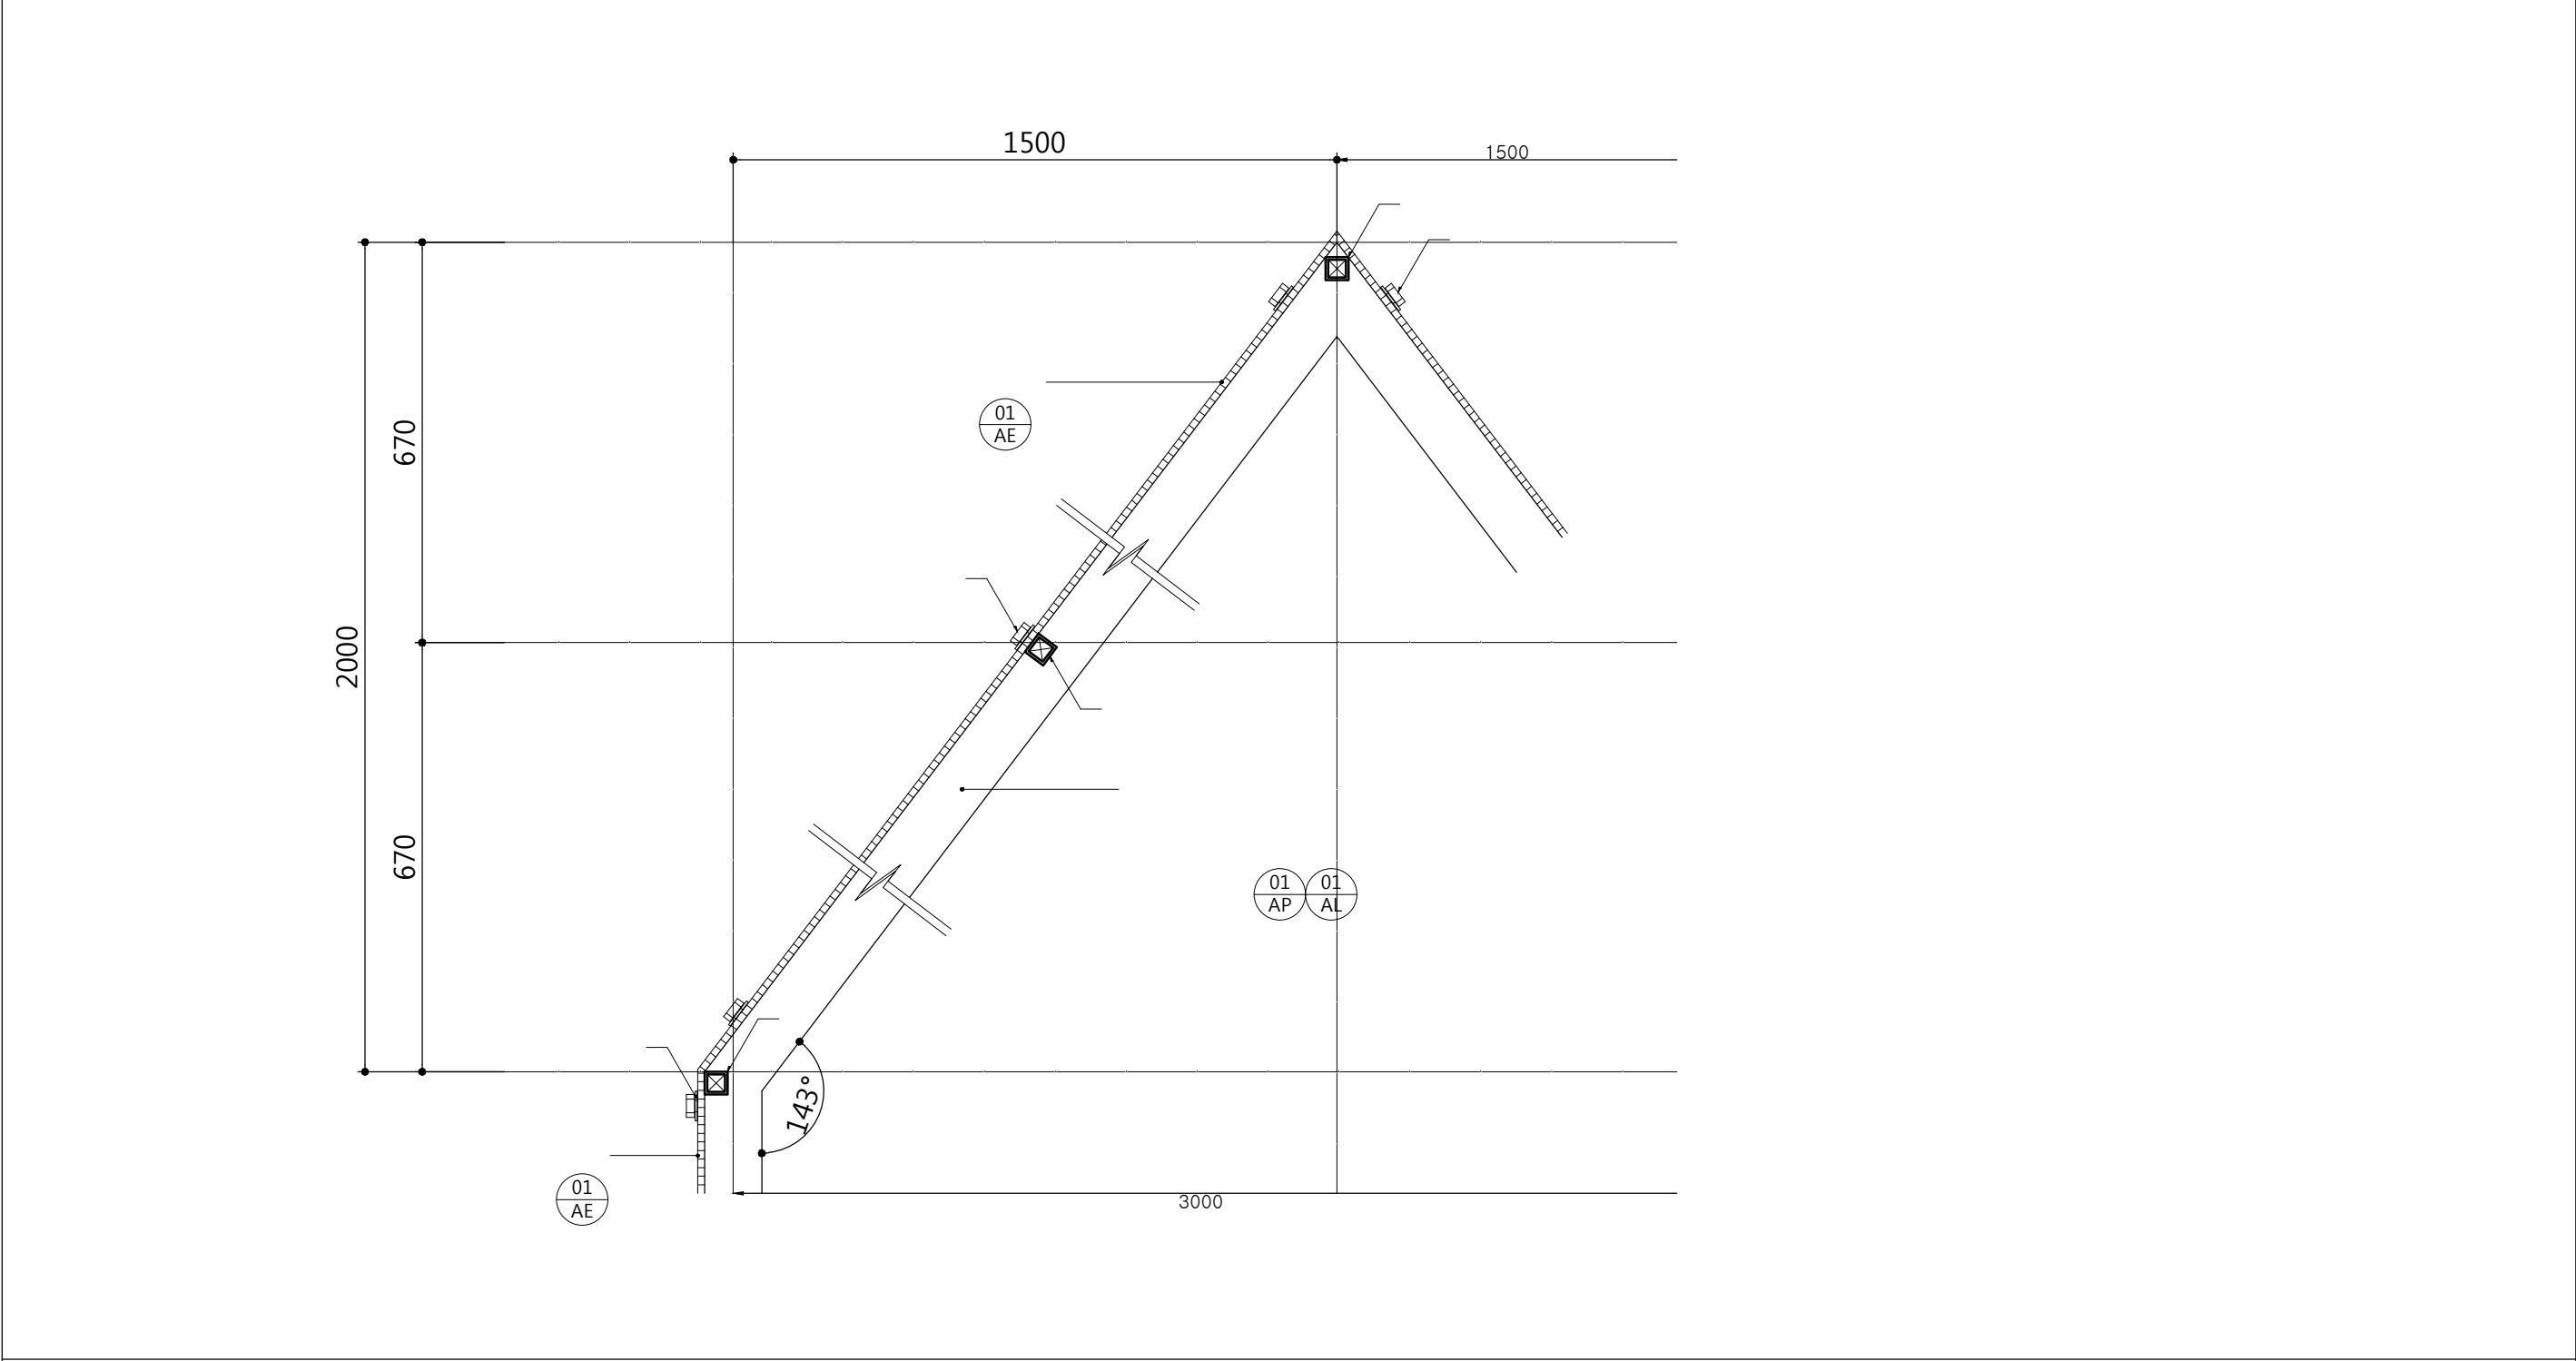




 



UBO 입단면도 (Vertical section)-2


1	UBO 부분상세도 -2 (폴리카보네이트 평입면도 (고정 볼트 위치 안내도))
---	--

SCALE
1/6

NOTE	
	N.I.C (Not In Contract)
	WORK SCOPE
* 점선으로 표기된 가구는 N.I.C 임	
※ -	

				ISSUE & REVISION
				승인 Approved By
				검토 Checked By
				담당 Drawn By
				
				
				
No.	Date	Revision Description	Chkd.	

설계명 Project Title 동두천 캠프보산 월드푸드스트리트 음식매장 (경관조명)	축척 Scale A3: 1/6	
	날짜 Date 2020.03.16	
도면명 Drawing Title UBO 부분 상세도-2	도면번호 Drawing No. A-P-202	
	일련번호 Sheet No. 007	Rev. No. 

축척 Scale	A3: 1/6	
날짜 Date	2020.03.16	
도면번호 Drawing No.	A-P-202	
일련번호 Sheet No.	007	Rev. No. 

INTERIOR ARCHITECTURE

boopi
DESIGN
architecture, interior, design work.

동두천 캠프보산 월드푸드스트리트 음식매장

(음식 매장)

01

AW

: 하드우드 (BY 경관조명)

01

AP

: 도장 (BY 경관조명)

02

AE

: 폴리카보네이트 (BY 경관조명)

03

PT

: 도장

04

PT

: 도장

05

PT

: 도장

06

PT

: 도장

07

PT

: 도장

01

ML

: Stainless Steel (H/L)

01

WC

: 합판

02

WC

: EPS패널

03

WC

: EPS패널

01

GL

: 유리

01

AP

: 도장 (BY 경관조명)

02

AE

: 폴리카보네이트 (BY 경관조명)

02

WD

: EPS패널

마감 표기

마감종류 구분

마감종류 구분

마감종류 구분

바닥 마감 구분

WOOD FLOORING

STONE

CARPET

벽&걸레받이 마감 구분

STONE

WALLCOVERING

SPECIAL FINISH

GLASS, MIRROR

TILE

VINYL SHEET

PAINT

천장 마감 구분

PAINT

가구 표기

M-FUR

01

: 이동식 가구

B-FUR

01

: 불박이 가구

</

△			
△			
△			
△			
△			
△	18.05.20		
1			
No.	Date	Revision	Description
Chkd.			

설계명
Project Title

동두천 캠프보산
월드푸드스트리트 음식매장
(음식매장)

승인
Approved By

검토
Checked By

담당
Drawn By

도면명
Drawing Title

일반사항

날짜
Date2020.03.16

축척
ScaleNONE

도면번호
Drawing No.I-G-001

일련번호
Sheet No.001


INTERIOR ARCHITECTURE


boopi
DESIGN
architecture. interior. design work.

■ 도면목록표







SHEET No.	DRAWING No.	SHEET TITLE	SCALE	REVISIONS						REMARK	SHEET No.	DRAWING No.	SHEET TITLE	SCALE	REVISIONS						REMARK
■ GENERAL																					
000	I-G-000	표지	NONE																		
001	I-G-001	일반사항	NONE																		
002	I-G-002	도면목록표	NONE																		
003	I-G-003	실내재료마감표	NONE																		
■ PLAN																					
004	I-P-001	전체 배치도	A3 :1/1,000																		
■ 가 TYPE																					
005	I-F-101	가 TYPE 평면도	A3 : 1/20																		
006	I-F-102	가 TYPE 천장도	A3 : 1/20																		
007	I-F-103	가 TYPE 지붕 평면도	A3 : 1/20																		
008	I-F-104	가 TYPE 구조도	A3 : 1/20																		
009	I-F-105	가 TYPE 전열도	A3 : 1/20																		
010	I-E-101	가 TYPE 외부입면도-1	A3 : 1/50																		
011	I-E-102	가 TYPE 외부입면도-2	A3 : 1/50																		
012	I-E-103	가 TYPE 내부입면도	A3 : 1/50																		
■ 나 TYPE																					
013	I-F-201	나 TYPE 평면도	A3 : 1/20																		
014	I-F-202	나 TYPE 천장도	A3 : 1/20																		
015	I-F-203	나 TYPE 구조도	A3 : 1/20																		
016	I-F-204	나 TYPE 전열도	A3 : 1/20																		
017	I-E-201	나 TYPE 외부입면도-1	A3 : 1/50																		
018	I-E-202	나 TYPE 외부입면도-2	A3 : 1/50																		
019	I-E-203	나 TYPE 내부입면도	A3 : 1/50																		
■ 공동테이블																					
020	I-F-301	공동테이블 평면도	A3 : 1/20																		
021	I-F-302	공동테이블 천장도	A3 : 1/20																		
022	I-E-301	공동테이블 입면도	A3 : 1/50																		
■ 상세도																					
023	I-D-001	공통 벽체 상세도	A3 : 1/5																		
024	I-D-002	단면상세도-1	A3 : 1/20																		
025	I-D-003	단면상세도-2	A3 : 1/20																		
■ 창호, 도어 상세도																					
026	I-DO-001	창호상세도(GP-01)	A3 : 1/20																		
027	I-DO-002	창호상세도(GW-01)	A3 : 1/20																		
028	I-DO-003	창호상세도(GW-02)	A3 : 1/20																		
029	I-DO-004	도어상세도(SD-01)	A3 : 1/20																		
■ 가구 상세도																					
030	I-FU-001	가구 상세도(FUR-01)	A3 : 1/20																		
031	I-FU-002	가구 상세도(FUR-02)	A3 : 1/10																		

NOTE

 N.I.C (Not In Contract)

 WORK SCOPE

* 점선으로 표기된 가구는 N.I.C 임

No.	Date	Revision	Description	Chkd.
-----	------	----------	-------------	-------

계명 Project Title

동두천 캠프보산 월드푸드스트리트 음식매장 (음식매장)

Approved By _____

Checked By

당
rawn By

면명 Drawing Title	
---------------------	--

도면목록표

작성일	2020.03.16	축척 Scale	NONE
-----	------------	-------------	------

면번호
rawing No. I-G-002

련번호
Sheet No. 002

INTERIOR ARCHITECTURE

boopi
DESIGN
architecture. interior. design work.

■ MATERIAL LIST

ROOM NAME	FLOOR				OUTSIDE WALL				INSIDE WALL				INSIDE CEILING			
	SYM.	FINISH	SPEC.	REMARKS	SYM.	FINISH	SPEC.	REMARKS	SYM.	FINISH	SPEC.	REMARKS	SYM.	FINISH	SPEC.	REMARKS
가나 TYPE	AW	01	하드우드 탄화목	THK 30	경관조명	AP	01	페인트		경관조명	PT	04	수성페인트	WHITE		
						AE	02	콘크리트 주춧돌		경관조명	PT	05	페인트	투명	카운터	
						MT	01	SUS H/L			PT	06	페인트	BLACK	카운터	
						PT	01	페인트	ORANGE	도어						
						PT	02	페인트	BLUE	도어	PT	08	페인트	YELLOW	카운터	
						PT	03	페인트	YELLOW	도어	MT	01	SUS H/L			
						GL	01	투명강화유리	THK 10	창호						
						PT	06	페인트	BLACK	창호						
공동테이블	AW	01	하드우드 탄화목	THK 30	경관조명	AP	01	페인트		경관조명			PT	04	수성페인트	WHITE
						AE	01	폴리카보네이트	THK 6, 복층	경관조명						

NOTE

N.I.C (Not In Contract)

WORK SCOPE

* 점선으로 표기된 가구는 N.I.C 임

△				
△				
△				
△				
△				
△				
①				

No.	Date	Revision	Description	Chkd.
-----	------	----------	-------------	-------

설계명
Project Title

동두천 캠프보산
월드푸드스트리트 음식매장
(음식매장)

승인
Approved By

검토
Checked By

담당
Drawn By

도면명
Drawing Title

실내재료마감표

날짜
Date

2020.03.16

축척
Scale

NONE

도면번호
Drawing No.


I-G-003

일련번호
Sheet No.

003


INTERIOR ARCHITECTURE



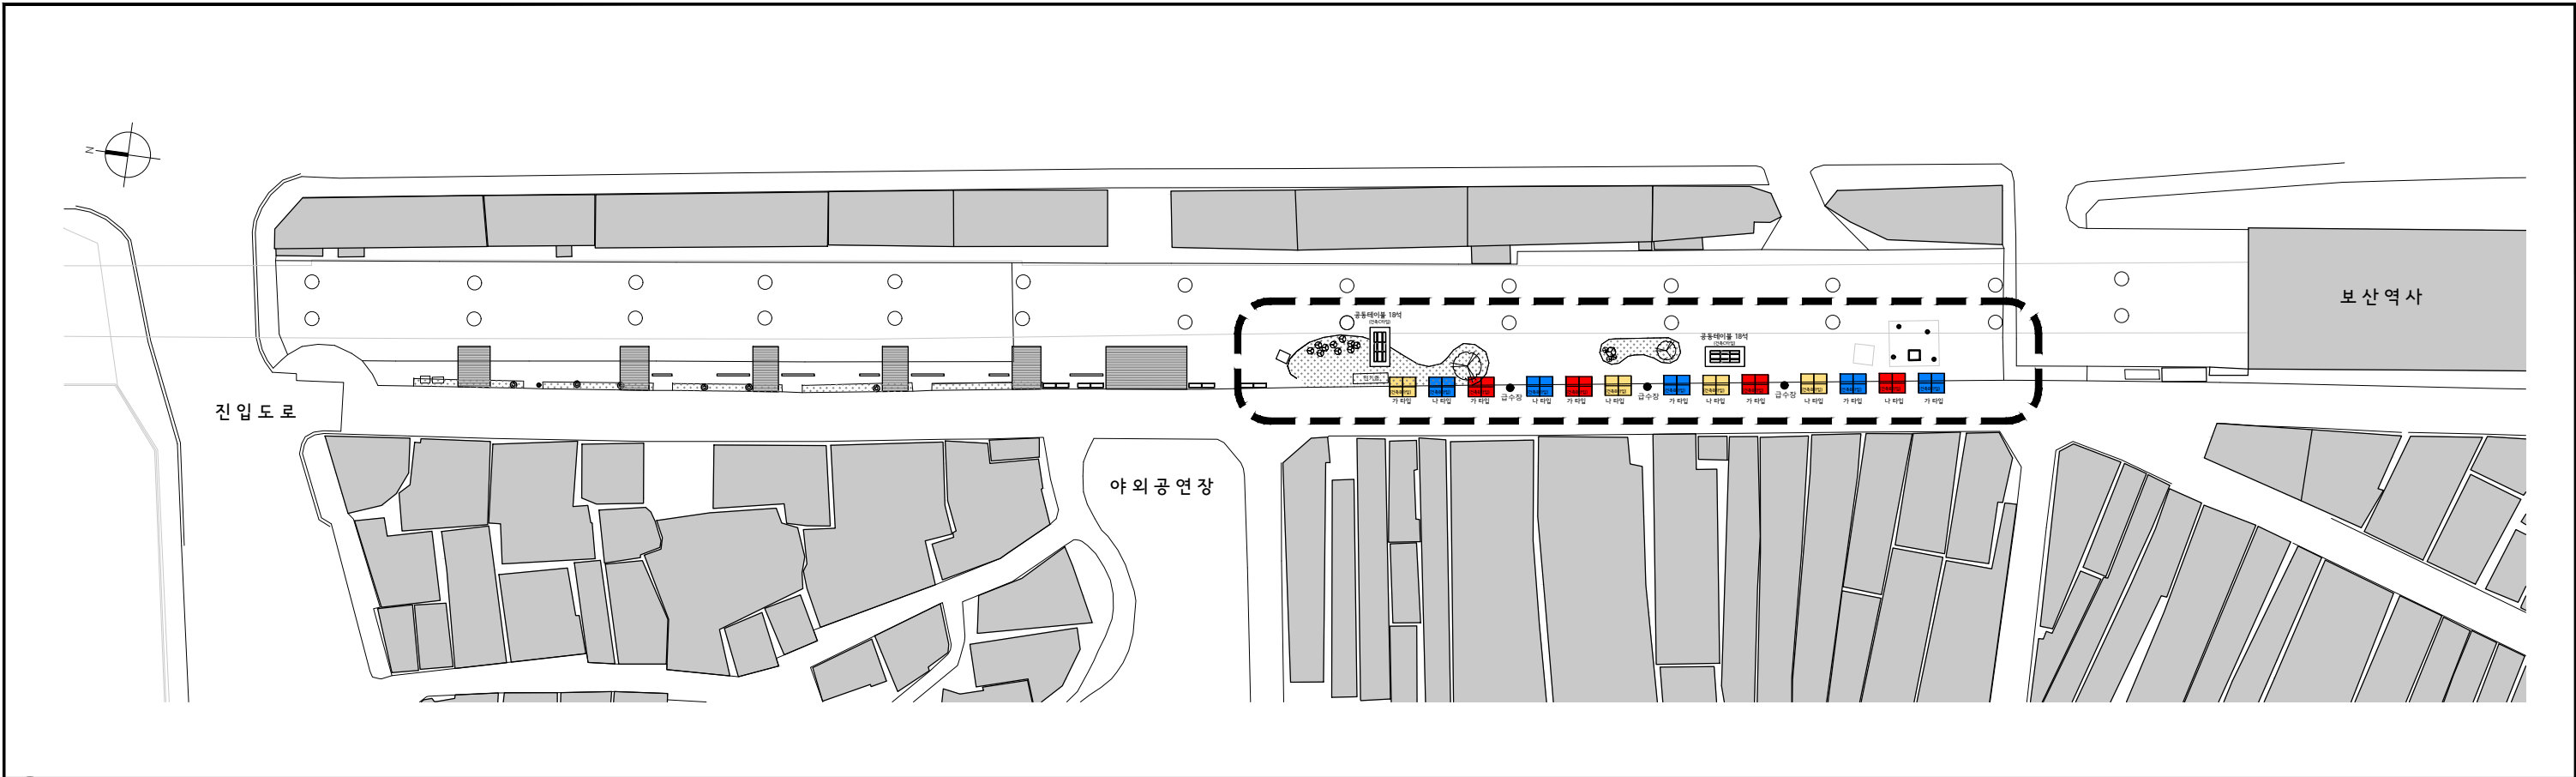

1 MASTER PLAN

SCALE 1/1000

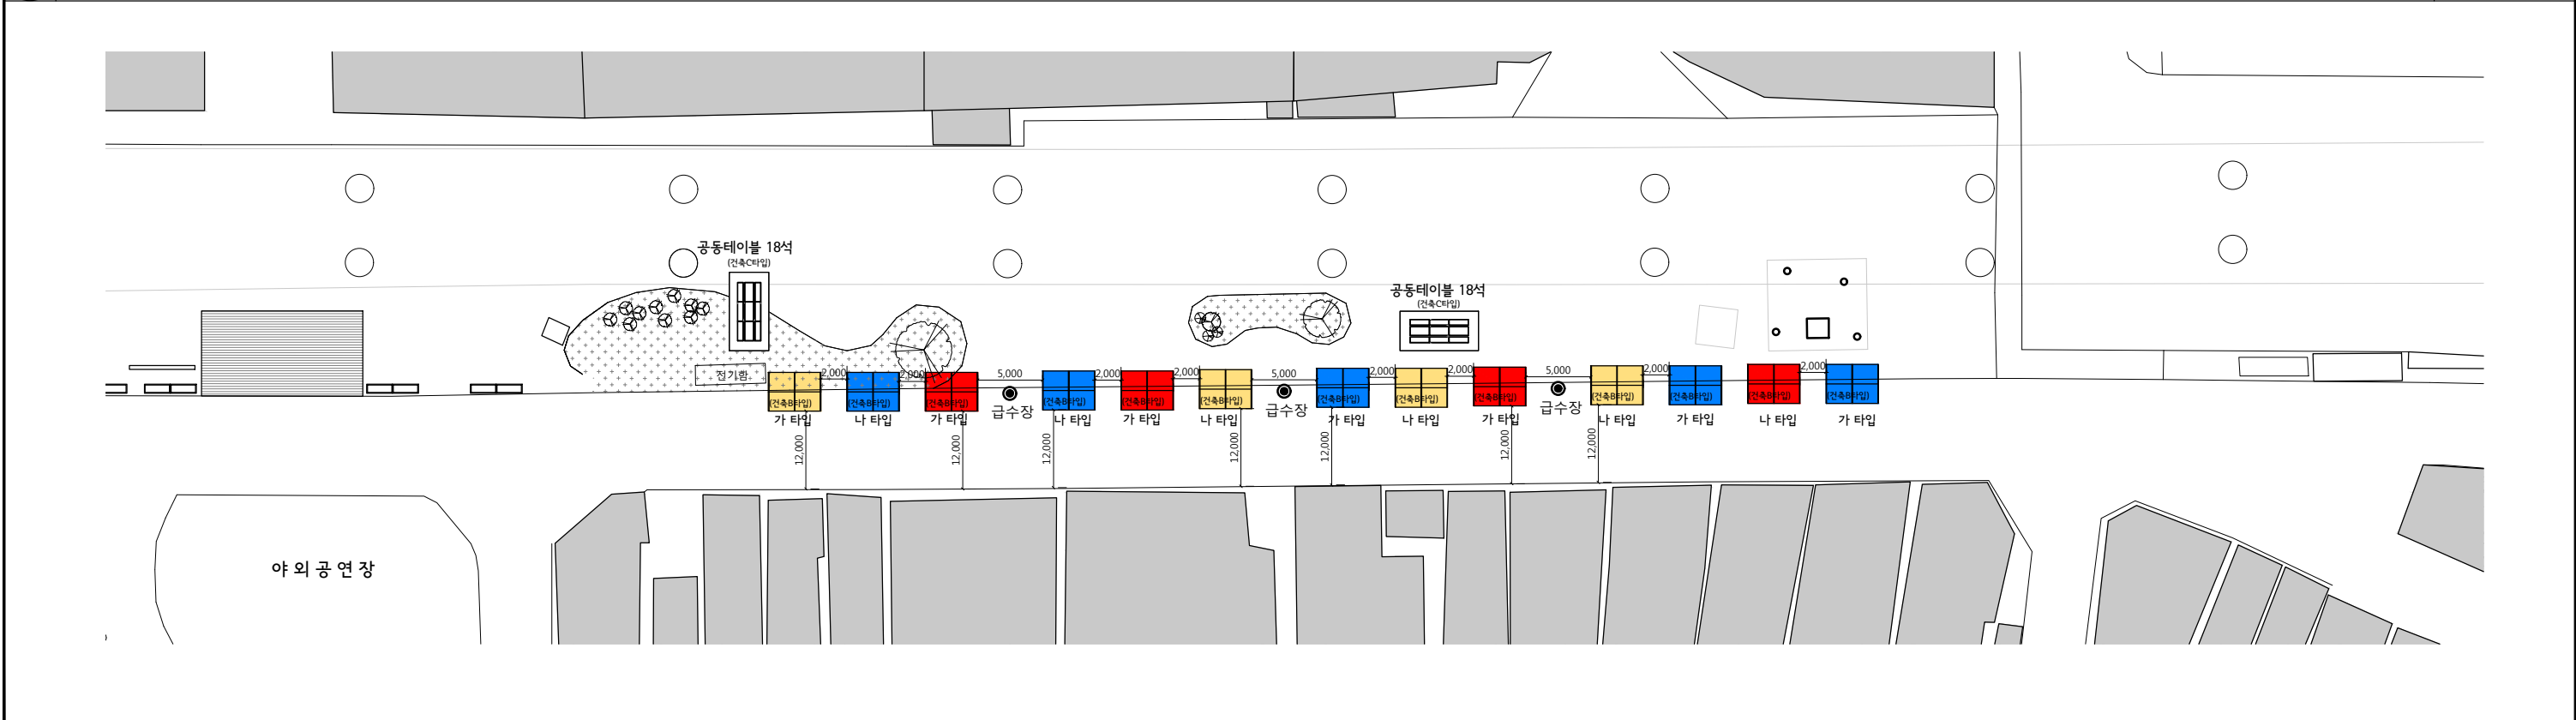

2 PARTIAL FLOOR PLAN

SCALE 1/500

NOTE

N.I.C (Not In Contract)

WORK SCOPE

*

점선으로 표기된 가구는 N.I.C 임

*

매장 타입에 따른 분류

1. B타입 : PC 외부마감형 4.0x3.0 (13동)

2. C타입 : PC 외부마감형 6.0x3.0 (2동)

*

매장 타입에 따른 분류

EX 가 타입

1. 형태 : 가(7동), 나(6동)

2. 색상 (랜덤): O(Orange), B(Blue), Y(Yellow)

No.	Date	Revision Description	Chkd.
△			
△			
△			
△			
△			
△			
△			

ISSUE & REVISION	
승인	Approved By
검토	Checked By
담당	Drawn By

설계명

Project Title

동두천 캠프보산

월드푸드스트리트 음식매장

(음식매장)

도면명

Drawing Title

전체 배치도

축척

Scale

A3:1000

날짜

Date

2020.03.16

도면번호

Drawing No.

I-P-001

일련번호

Sheet No.

004

Rev.

No.


△

INTERIOR ARCHITECTURE


boopi


DESIGN

architecture. interior. design work.

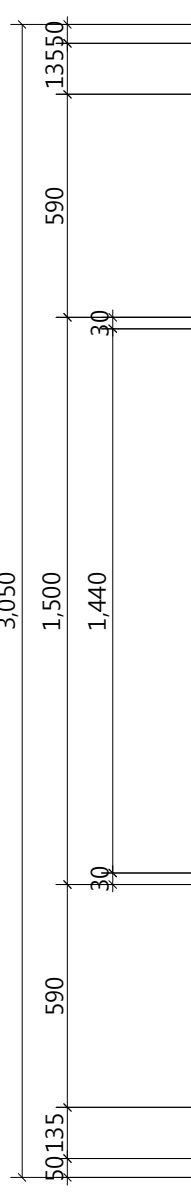

NOTE


 N.I.C (Not In Contract)

 WORK SCOPE

* 점선으로 표기된 가구는 N.I.C 임

가 TYPE 평면도INTERIOR ARCHITECTURE

boopi
DESIGN
architecture. interior. design work.

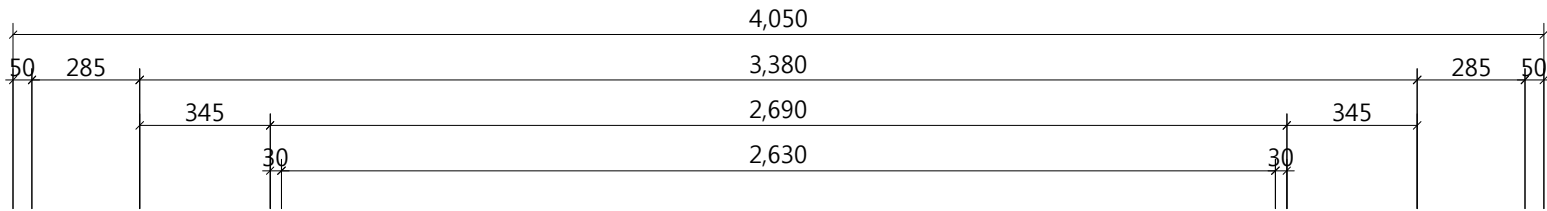


■ LIGHT LEGEND

NO	SYMBOL	INDEX	EA	REMARK
LT-01		LED 백색	56	90mm/1개
LT-02		벽부등	1	
AL-01		LED RGB	294	90mm/1개 (BY 경관조명)

NOTE

- NIC (Not In Contract)
 WORK SCOPE
* 점선으로 표기된 가구는 N.I.C 임

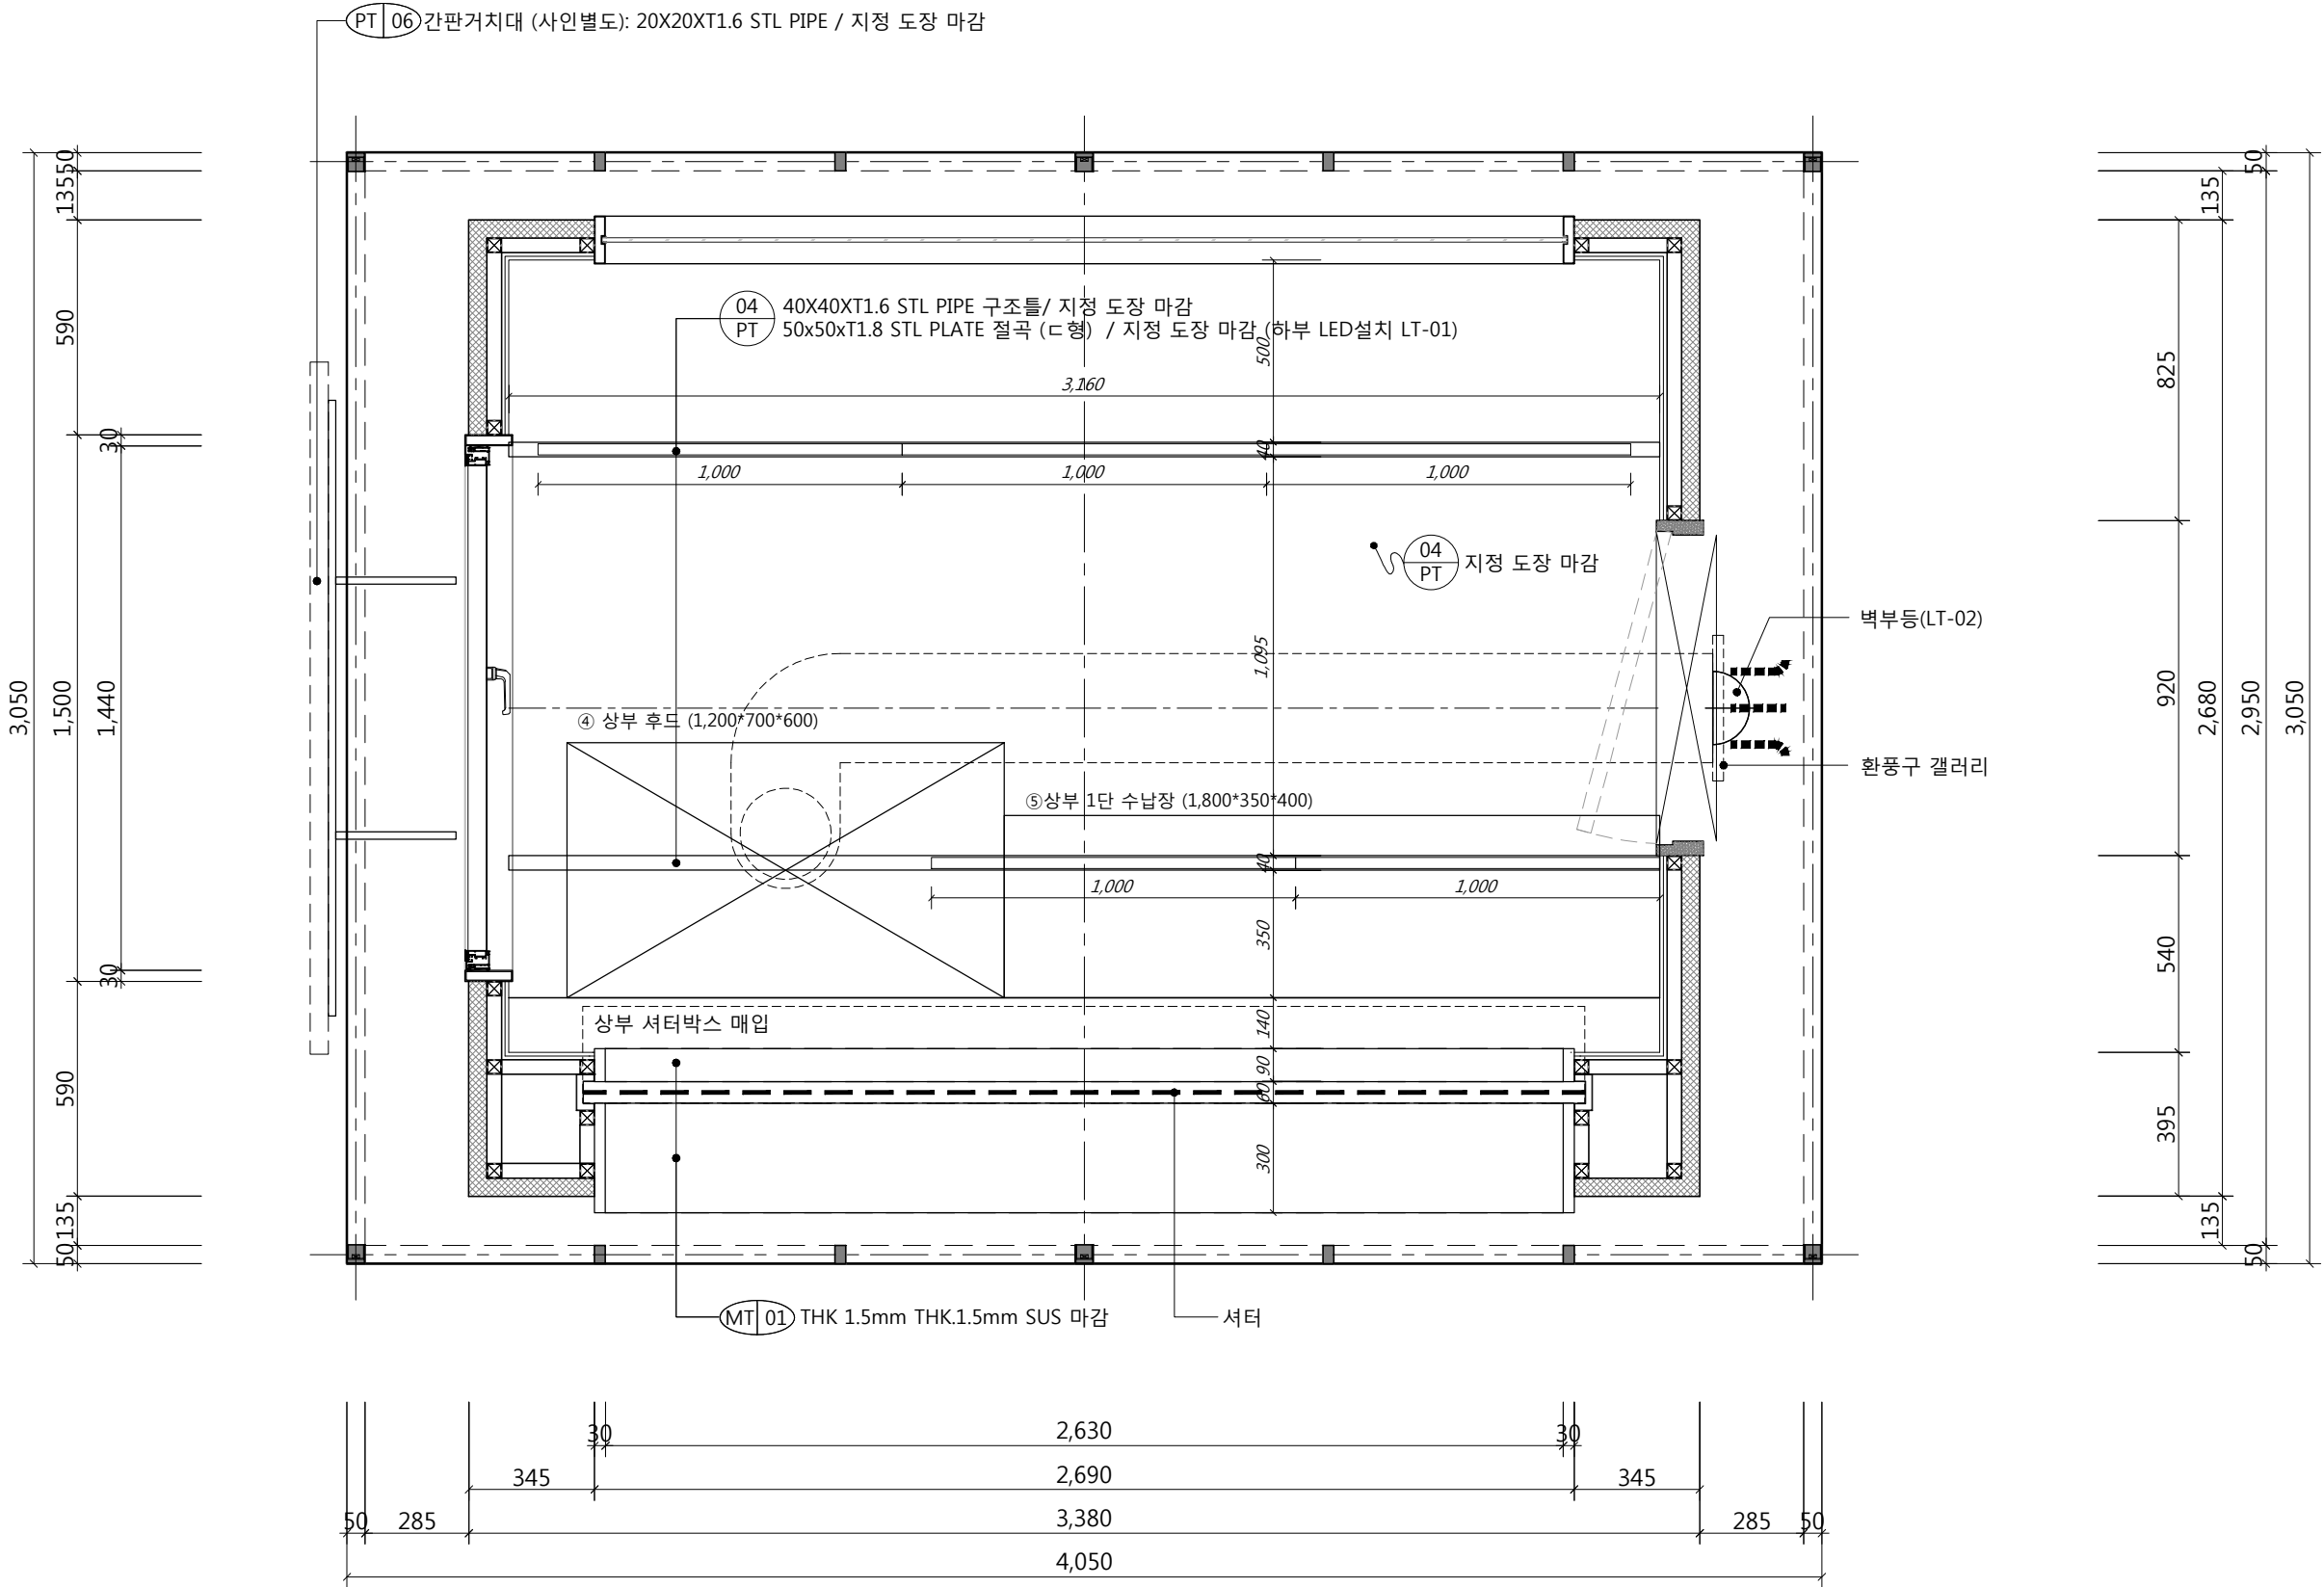

No.	Date	Revision Description	Chkd.
-----	------	----------------------	-------

설계명
Project Title

동두천 캠프보산
월드푸드스트리트 음식매장
(음식매장)

승인
Approved By

검토
Checked By

담당
Drawn By

도면명
Drawing Title

가 TYPE 천장도

날짜
Date 2020.03.16


축척
Scale 1/20







도면번호
Drawing No. I-F-102

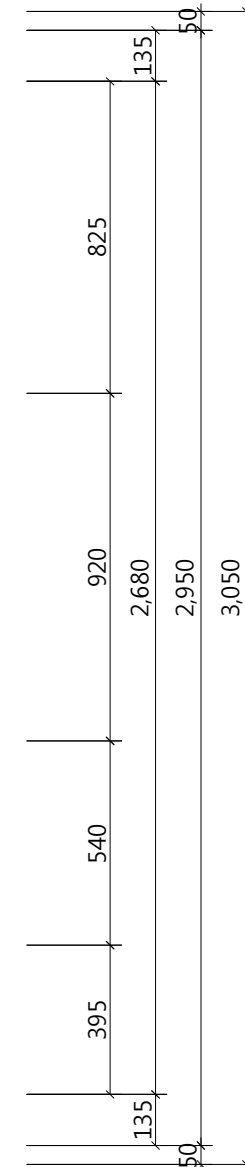일련번호
Sheet No. 006

INTERIOR ARCHITECTURE

boopi
DESIGN
architecture. interior. design work.




Sheet No. _____

INTERIOR ARCHITECTURE

boopi
DESIGN
architecture. interior. design work.

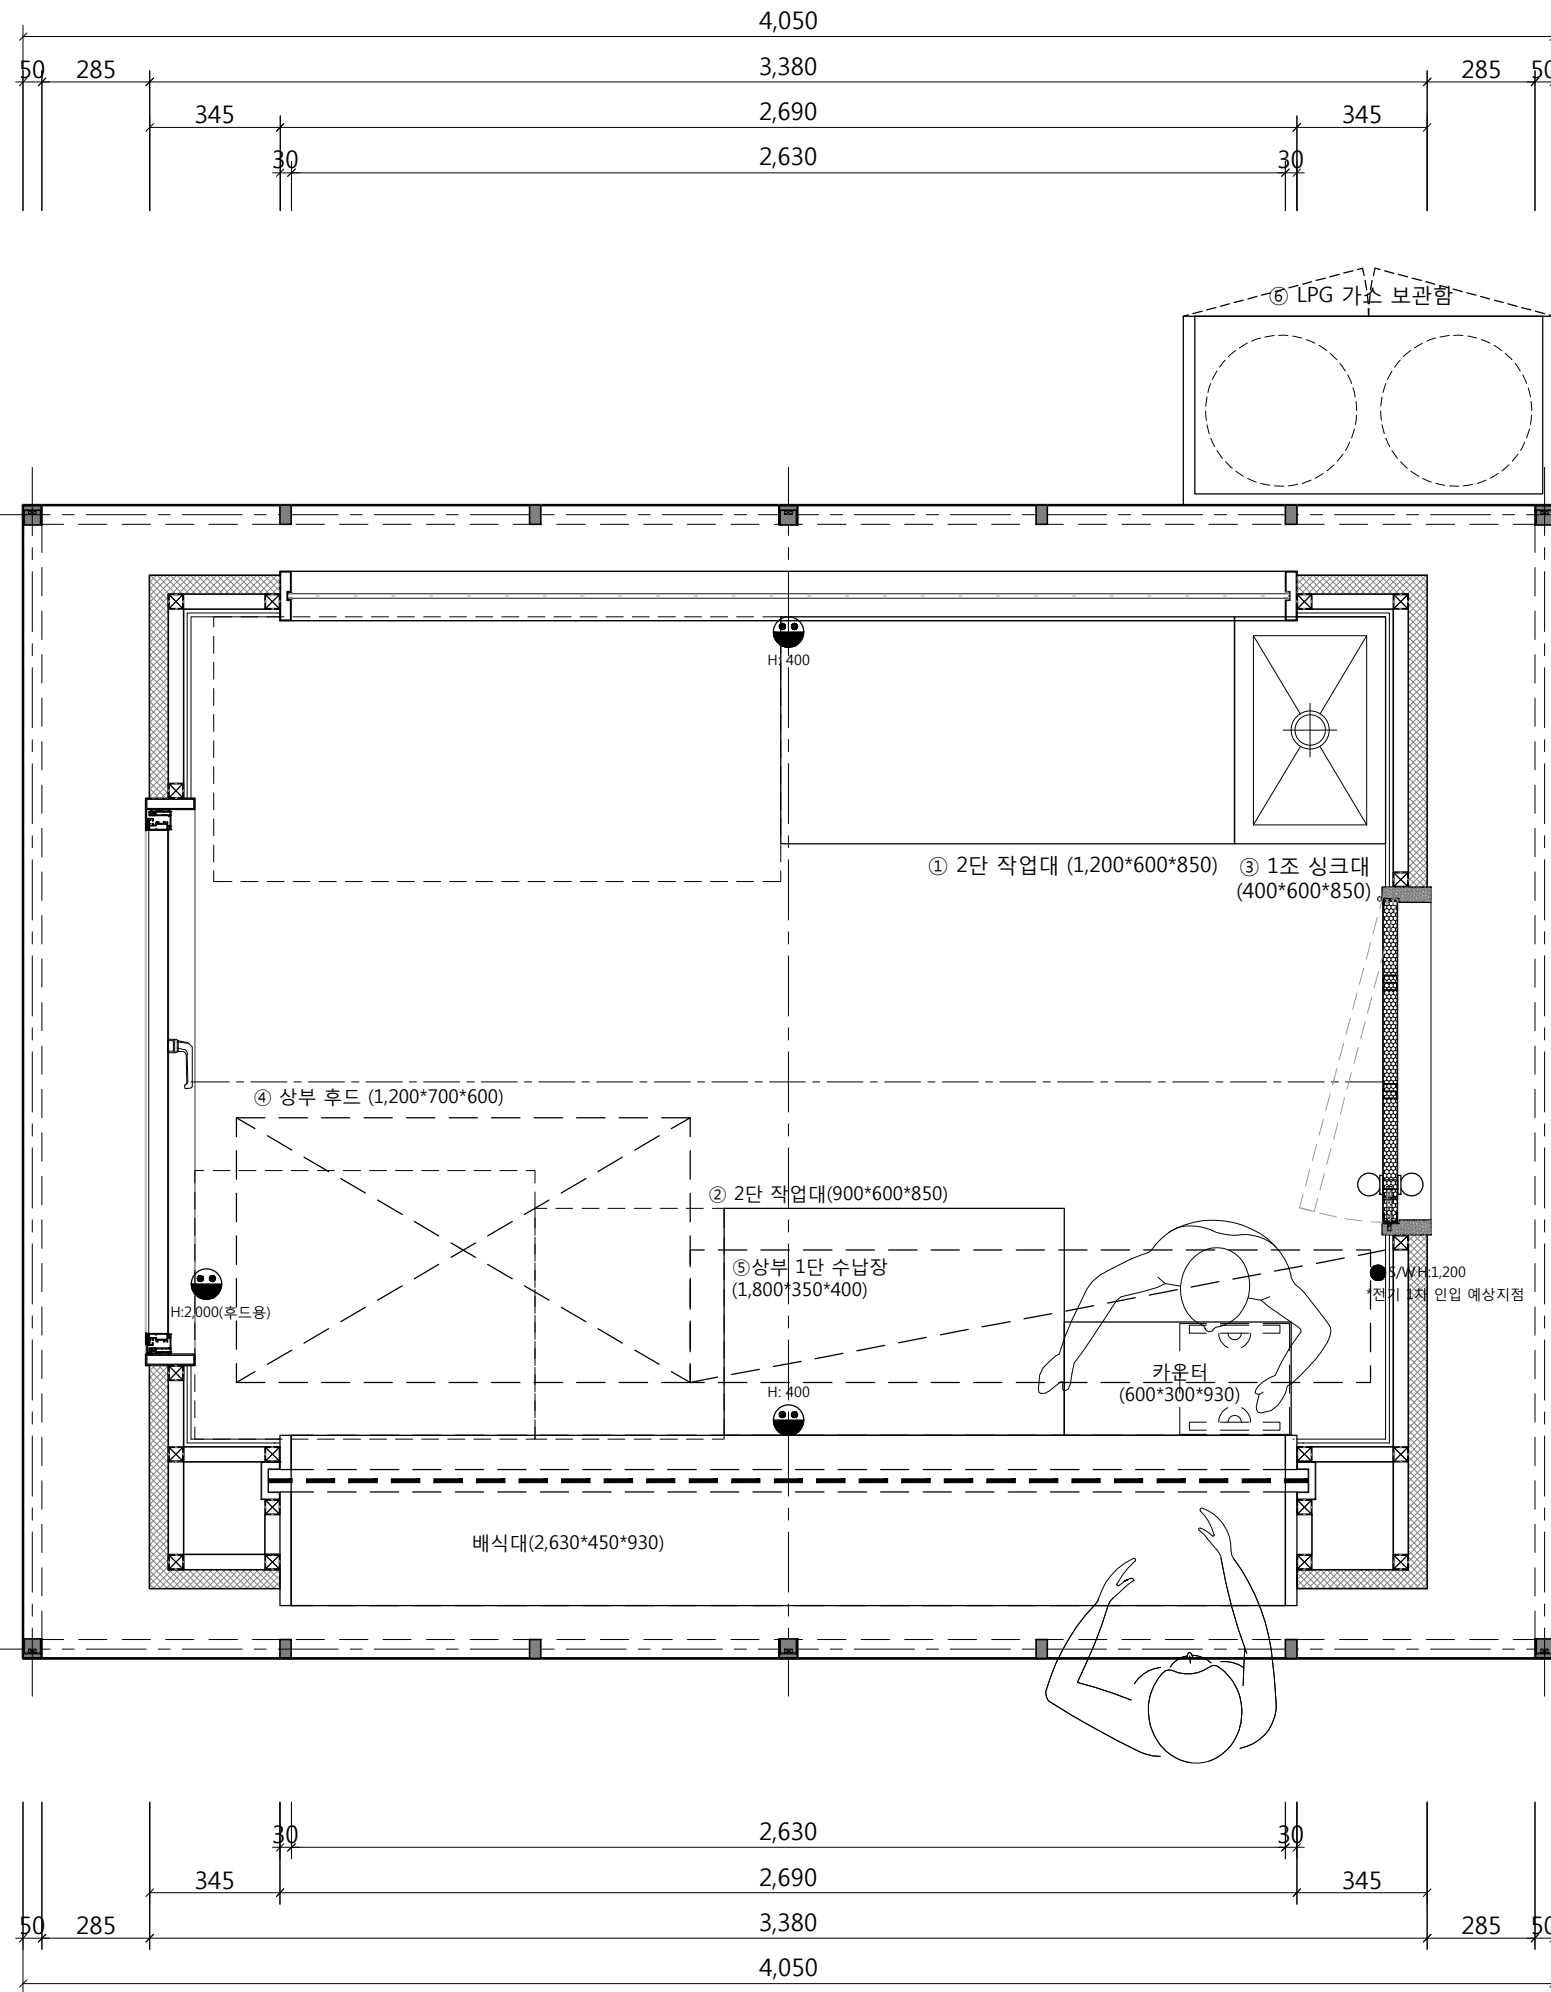

LEGEND			
SYMBOL	INDEX	EA	REMARK
●	2구 콘센트	3	
●S/W	스위치	1	

주방기기 LEGEND		
구 분	규 격	비 고
① 2단 작업대	1,200×600×850	
② 1조 싱크대	900×600×850	
③ 상부 후드	400×600×850	
④ 상부 후드	1,200×700×600	조명포함
⑤ 상부 1단 수납장	1,800×350×400	
⑥ 가스용기보관함	1,700×350×400	

NOTE

— NIC (Not In Contract)

— WORK SCOPE

* 점선으로 표기된 가구는 N.I.C 임

※실시설계시 업종별 협의 필

※LPG 가스함 내/외부 설치 위치에 따라 동선 변경 가능

△			
△			
△			
△			
△			
1			

No.	Date	Revision Description	Chkd.
-----	------	----------------------	-------

설계명
Project Title

동두천 캠프보산
월드푸드스트리트 음식매장
(음식매장)

승인
Approved By

검토
Checked By

담당
Drawn By

도면명
Drawing Title

가 TYPE 전열도

날짜
Date

2020.03.16

축척
Scale

1/20

도면번호
Drawing No.

I-F-105

일련번호
Sheet No.


009

INTERIOR ARCHITECTURE

boopi


DESIGN

architecture. interior. design work.

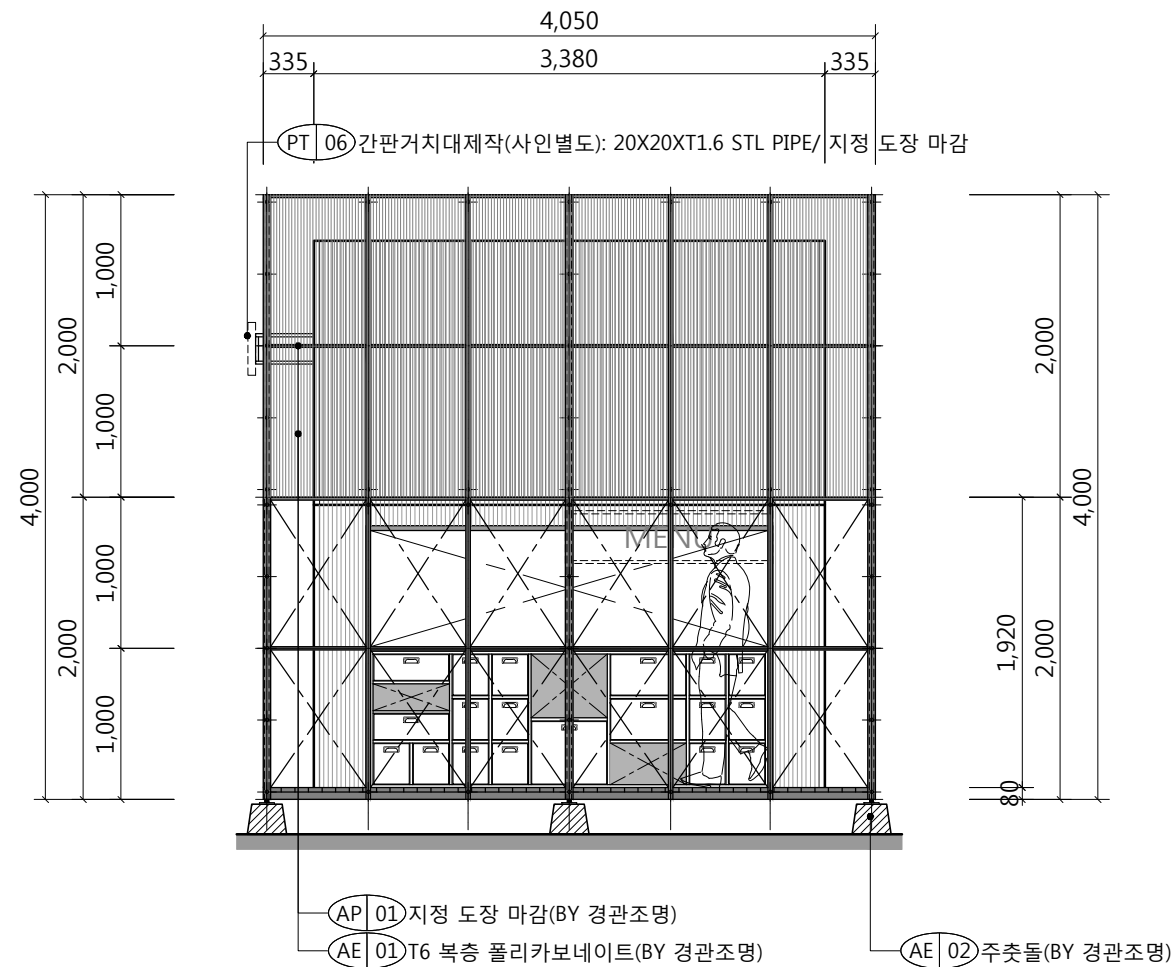


1 가 TYPE 외부 입면도 A (가-1-B)

SCALE
1/50

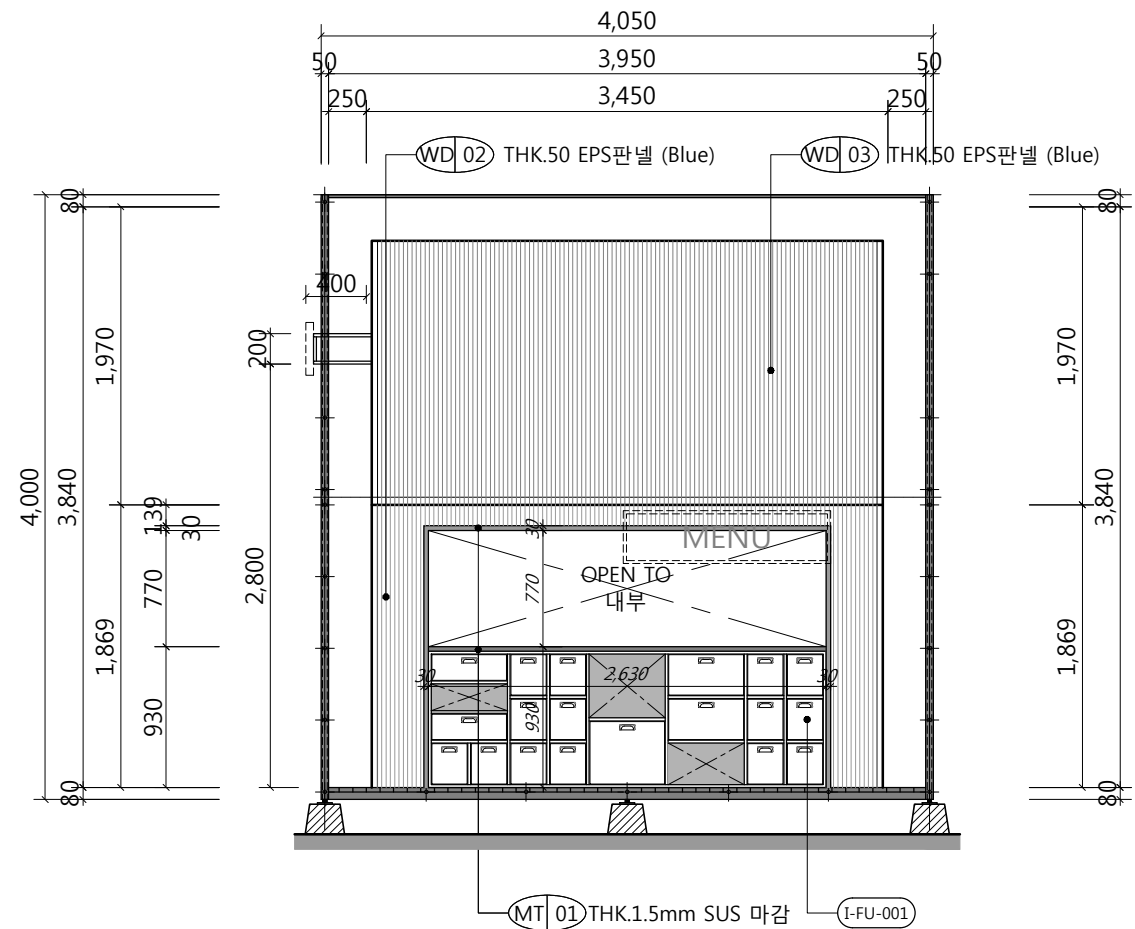


2 가 TYPE 외부 입면도 A' (가-1-B)

SCALE
1/50

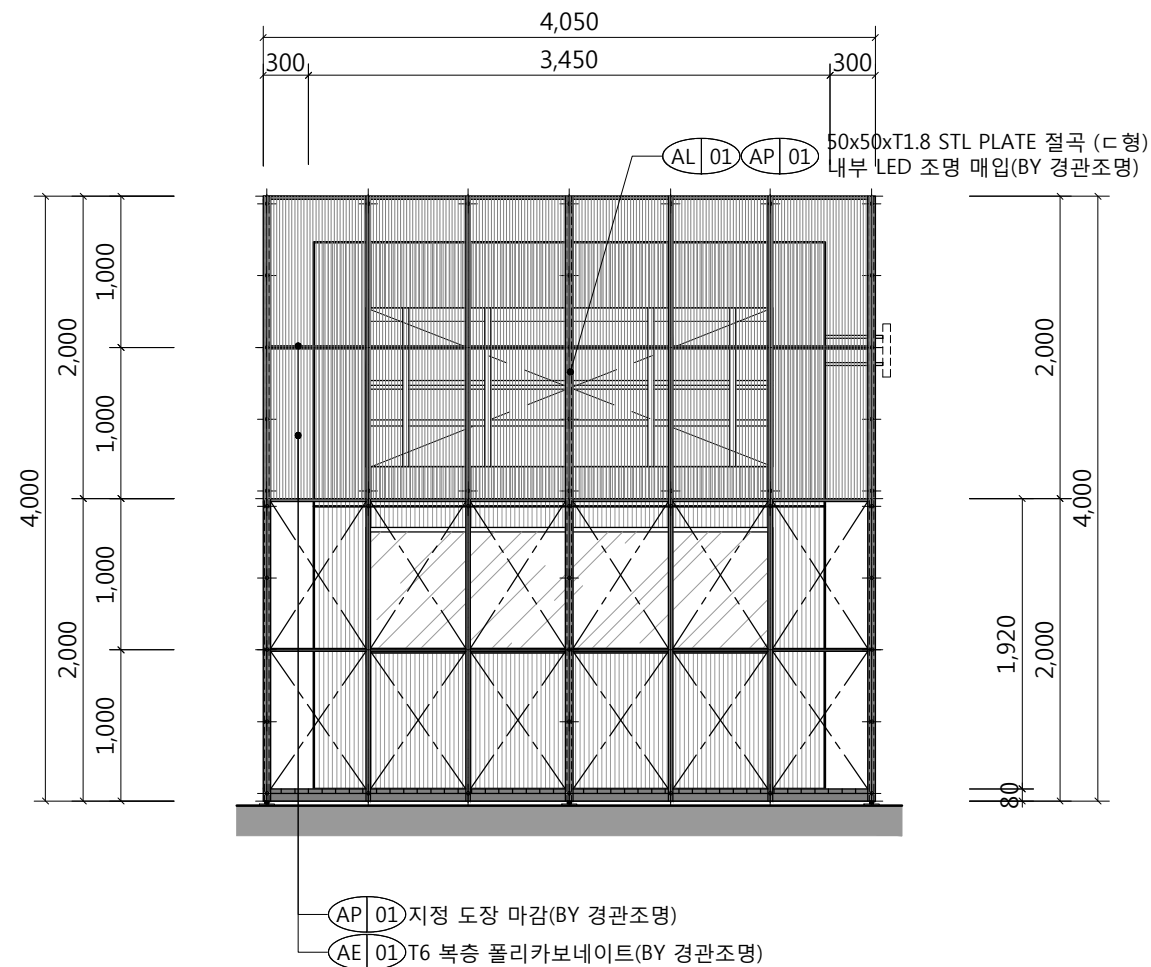

3 가 TYPE 외부 입면도 B

SCALE
1/50

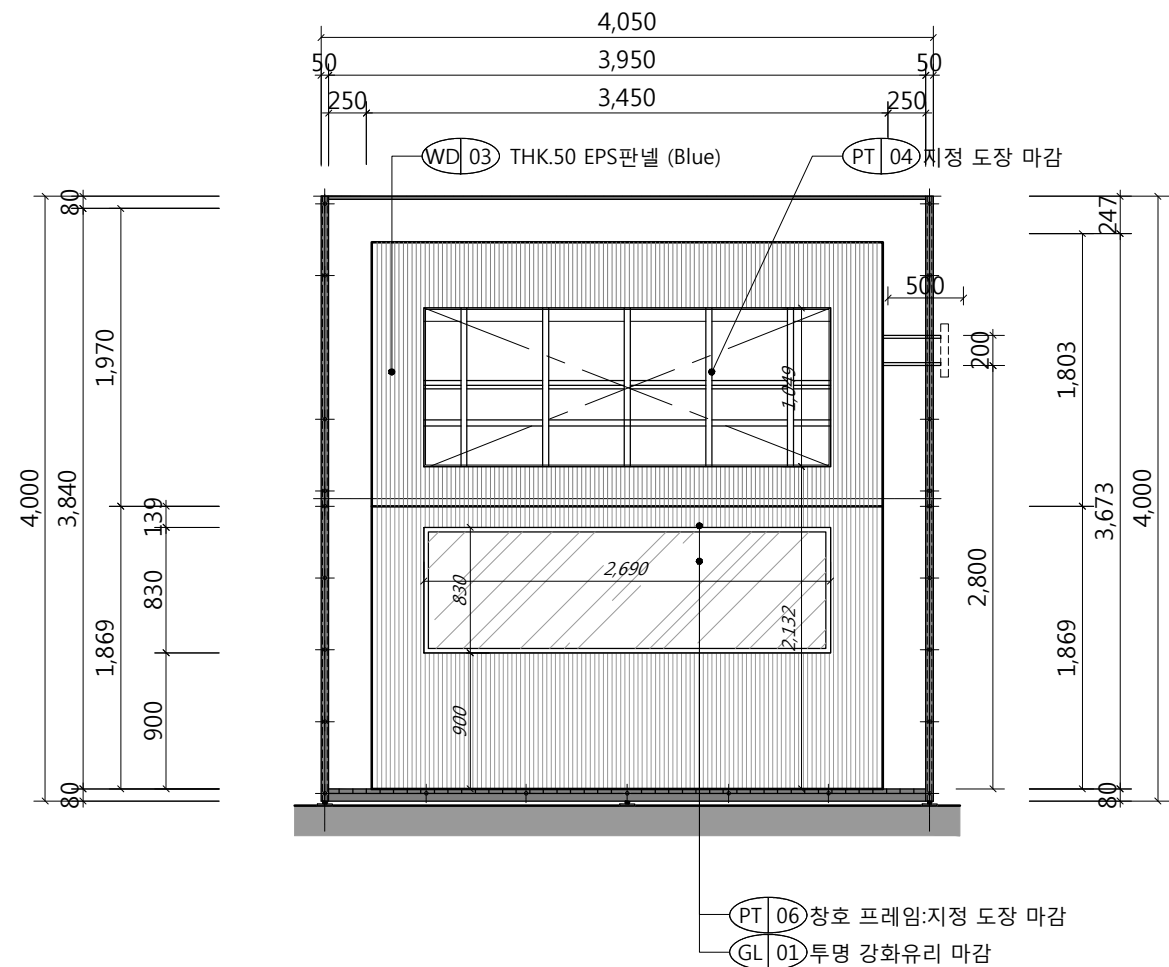

4 가 TYPE 외부 입면도 B'

SCALE
1/50

NOTE
 NIC (Not In Contract)
 WORK SCOPE
 * 점선으로 표기된 가구는 N.I.C 임

△			
△			
△			
△			
△			
1			

No.	Date	Revision Description	Chkd.
-----	------	----------------------	-------

설계명
Project Title
 동두천 캠프보산
 월드푸드스트리트 음식매장
 (음식매장)

승인
Approved By

검토
Checked By

담당
Drawn By

도면명
Drawing Title

가 TYPE 외부입면도-1


날짜
Date 2020.03.16
 축척
Scale 1/50

도면번호
Drawing No. I-E-101

일련번호
Sheet No. 010


INTERIOR ARCHITECTURE

boopi
 DESIGN
 architecture. interior. design work.

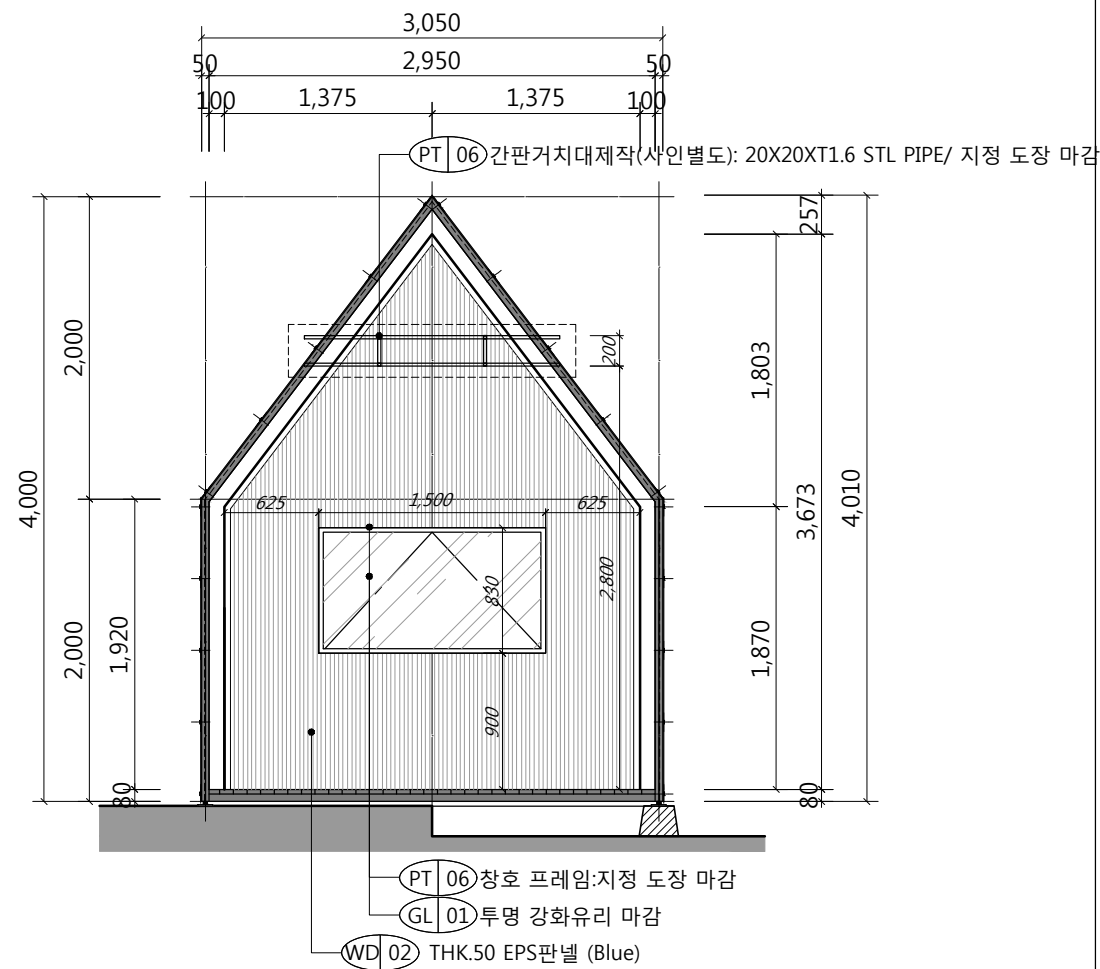

1 가 TYPE 외부 입면도 C

SCALE
1/50

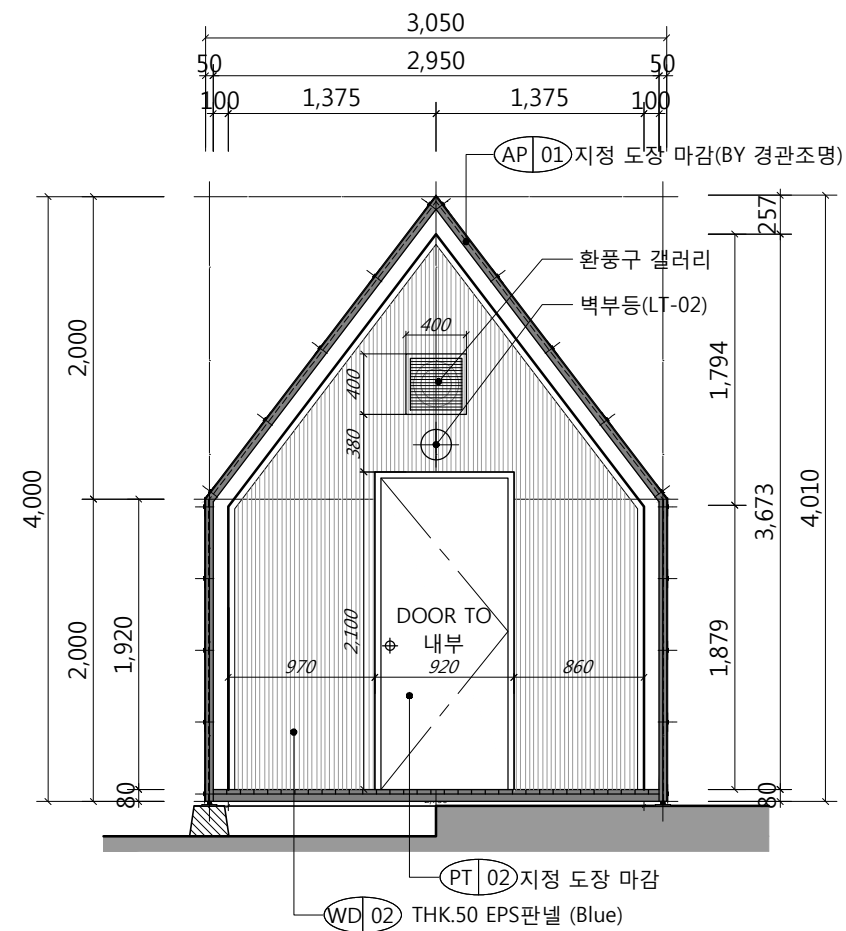

2 가 TYPE 외부 입면도 D

SCALE
1/50

NOTE
NIC (Not In Contract)
WORK SCOPE
* 점선으로 표기된 가구는 N.I.C 임

△			
△			
△			
△			
△			
1			

No.	Date	Revision Description	Chkd.
-----	------	----------------------	-------

설계명
Project Title
동두천 캠프보산
월드푸드스트리트 음식매장
(음식매장)

승인
Approved By

검토
Checked By

담당
Drawn By

도면명
Drawing Title

가 TYPE 외부입면도-2

날짜
Date 2020.03.16
축척
Scale 1/50

도면번호
Drawing No. I-E-102


일련번호
Sheet No. 011

INTERIOR ARCHITECTURE

boopi
DESIGN
architecture. interior. design work.


SCALE

SCALE

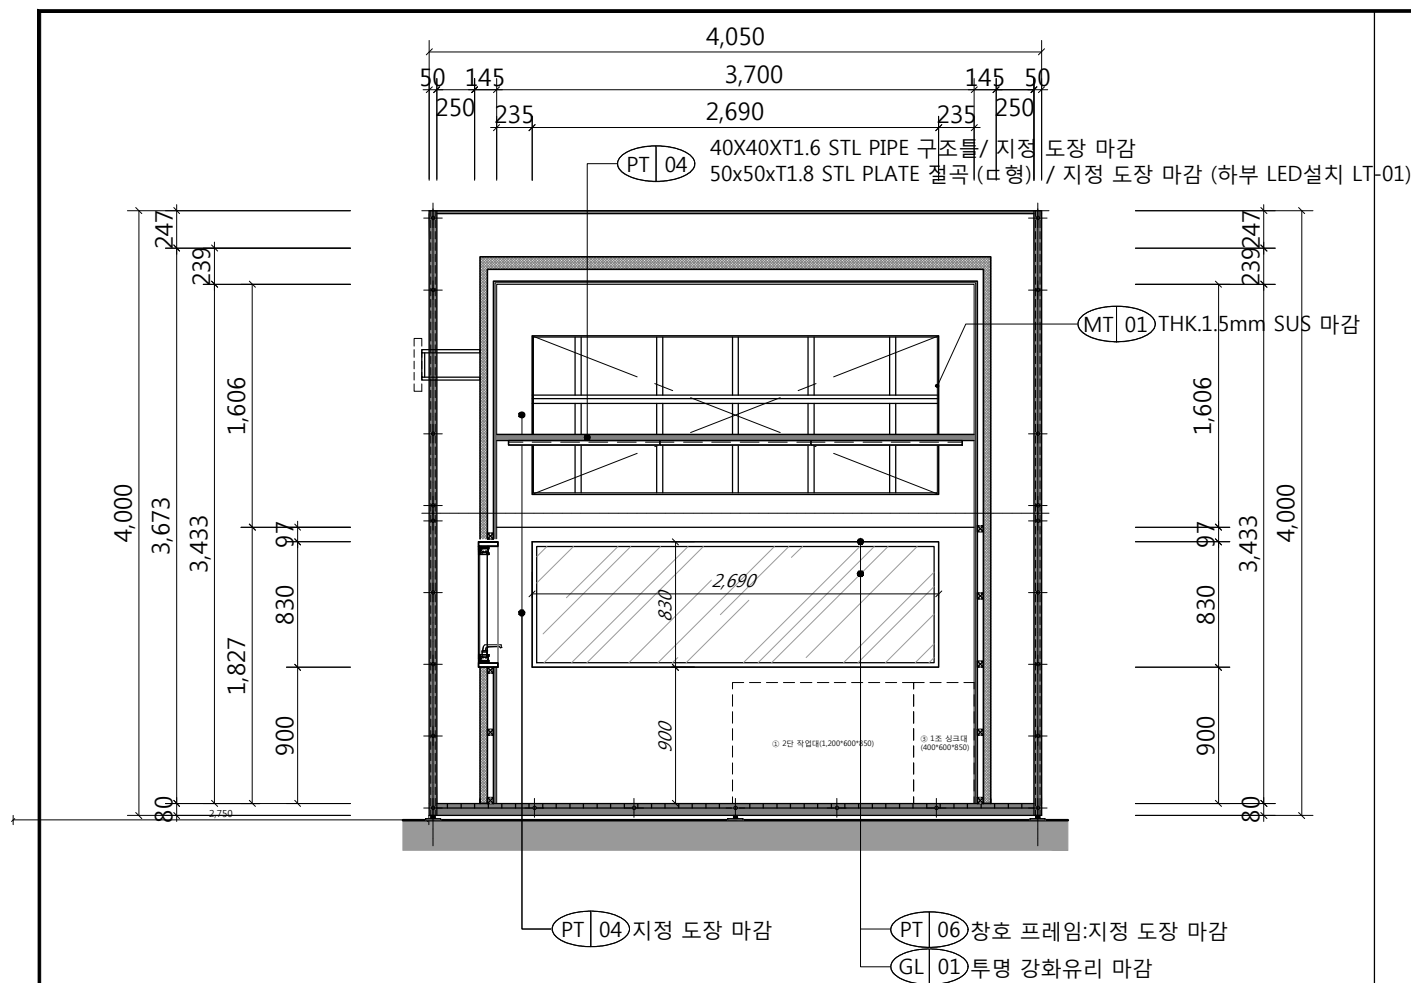


1 가 TYPE 내부 입면도 E

SCALE
1/50

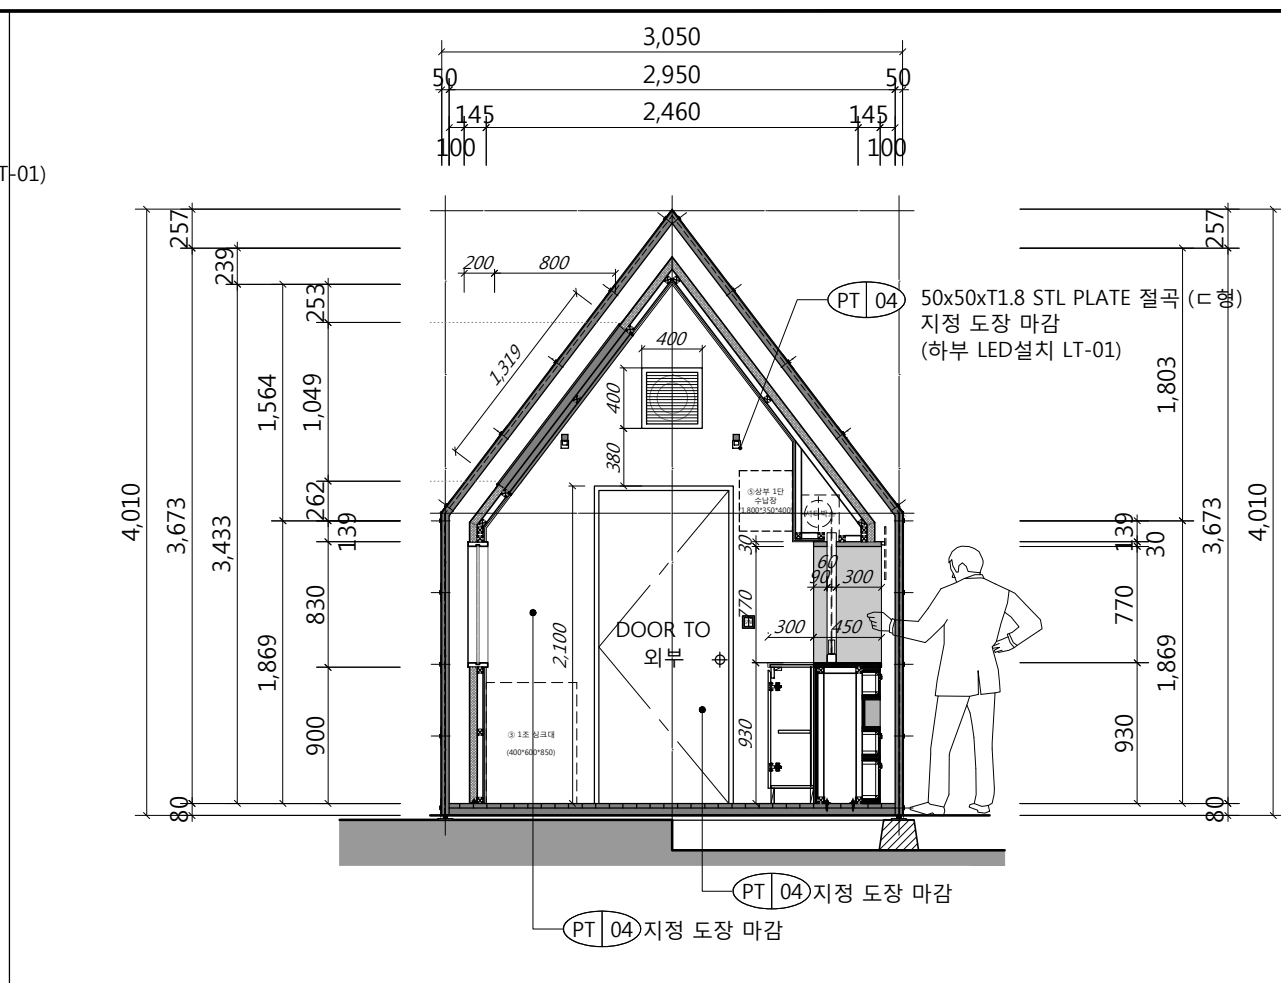


2 가 TYPE 내부 입면도 F

SCALE
1/50

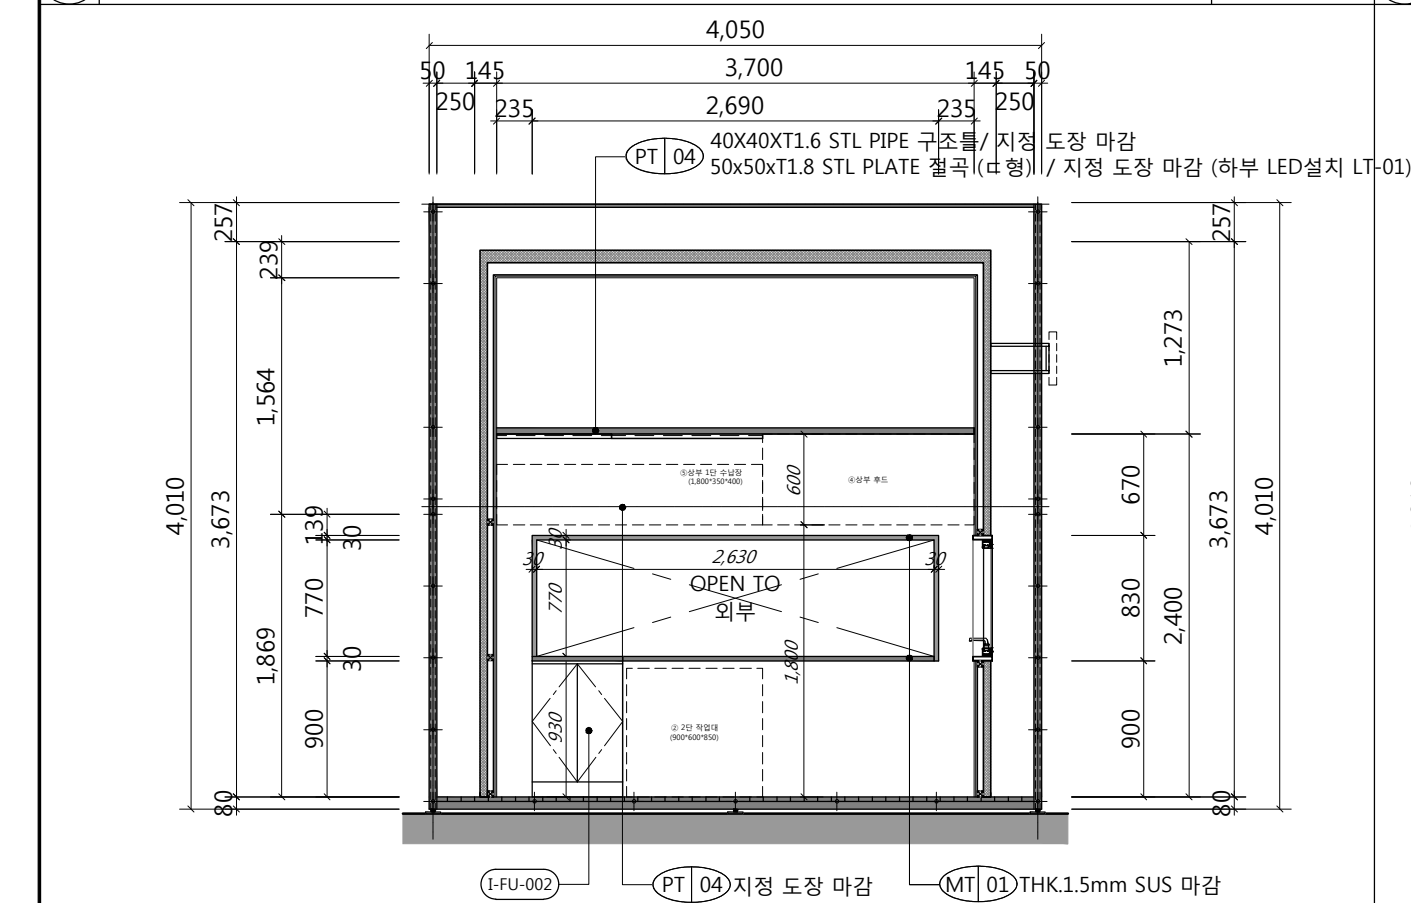

3 가 TYPE 내부 입면도 G

SCALE
1/50

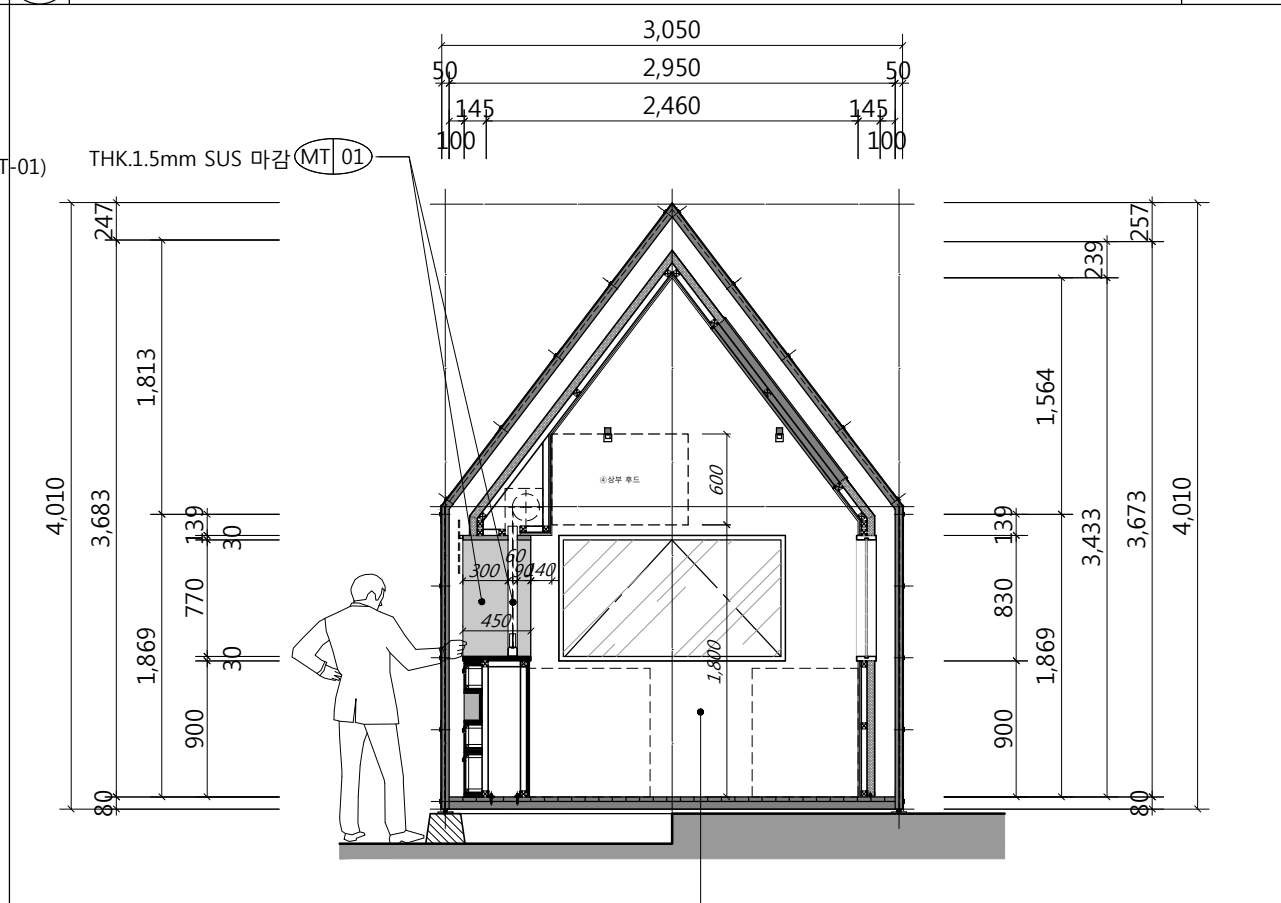

4 가 TYPE 내부 입면도 H

SCALE
1/50

NOTE
NIC (Not In Contract)
WORK SCOPE
* 점선으로 표기된 가구는 N.I.C 임

△			
△			
△			
△			
△			
1			

No.	Date	Revision Description	Chkd.
-----	------	----------------------	-------

설계명
Project Title

동두천 캠프보산
월드푸드스트리트 음식매장
(음식매장)

승인
Approved By

검토
Checked By

담당
Drawn By

도면명
Drawing Title

가 TYPE 내부입면도

날짜
Date 2020.03.16


축척
Scale 1/50

도면번호
Drawing No. I-E-103

일련번호
Sheet No. 012

INTERIOR ARCHITECTURE

boopi
DESIGN
architecture. interior. design work.

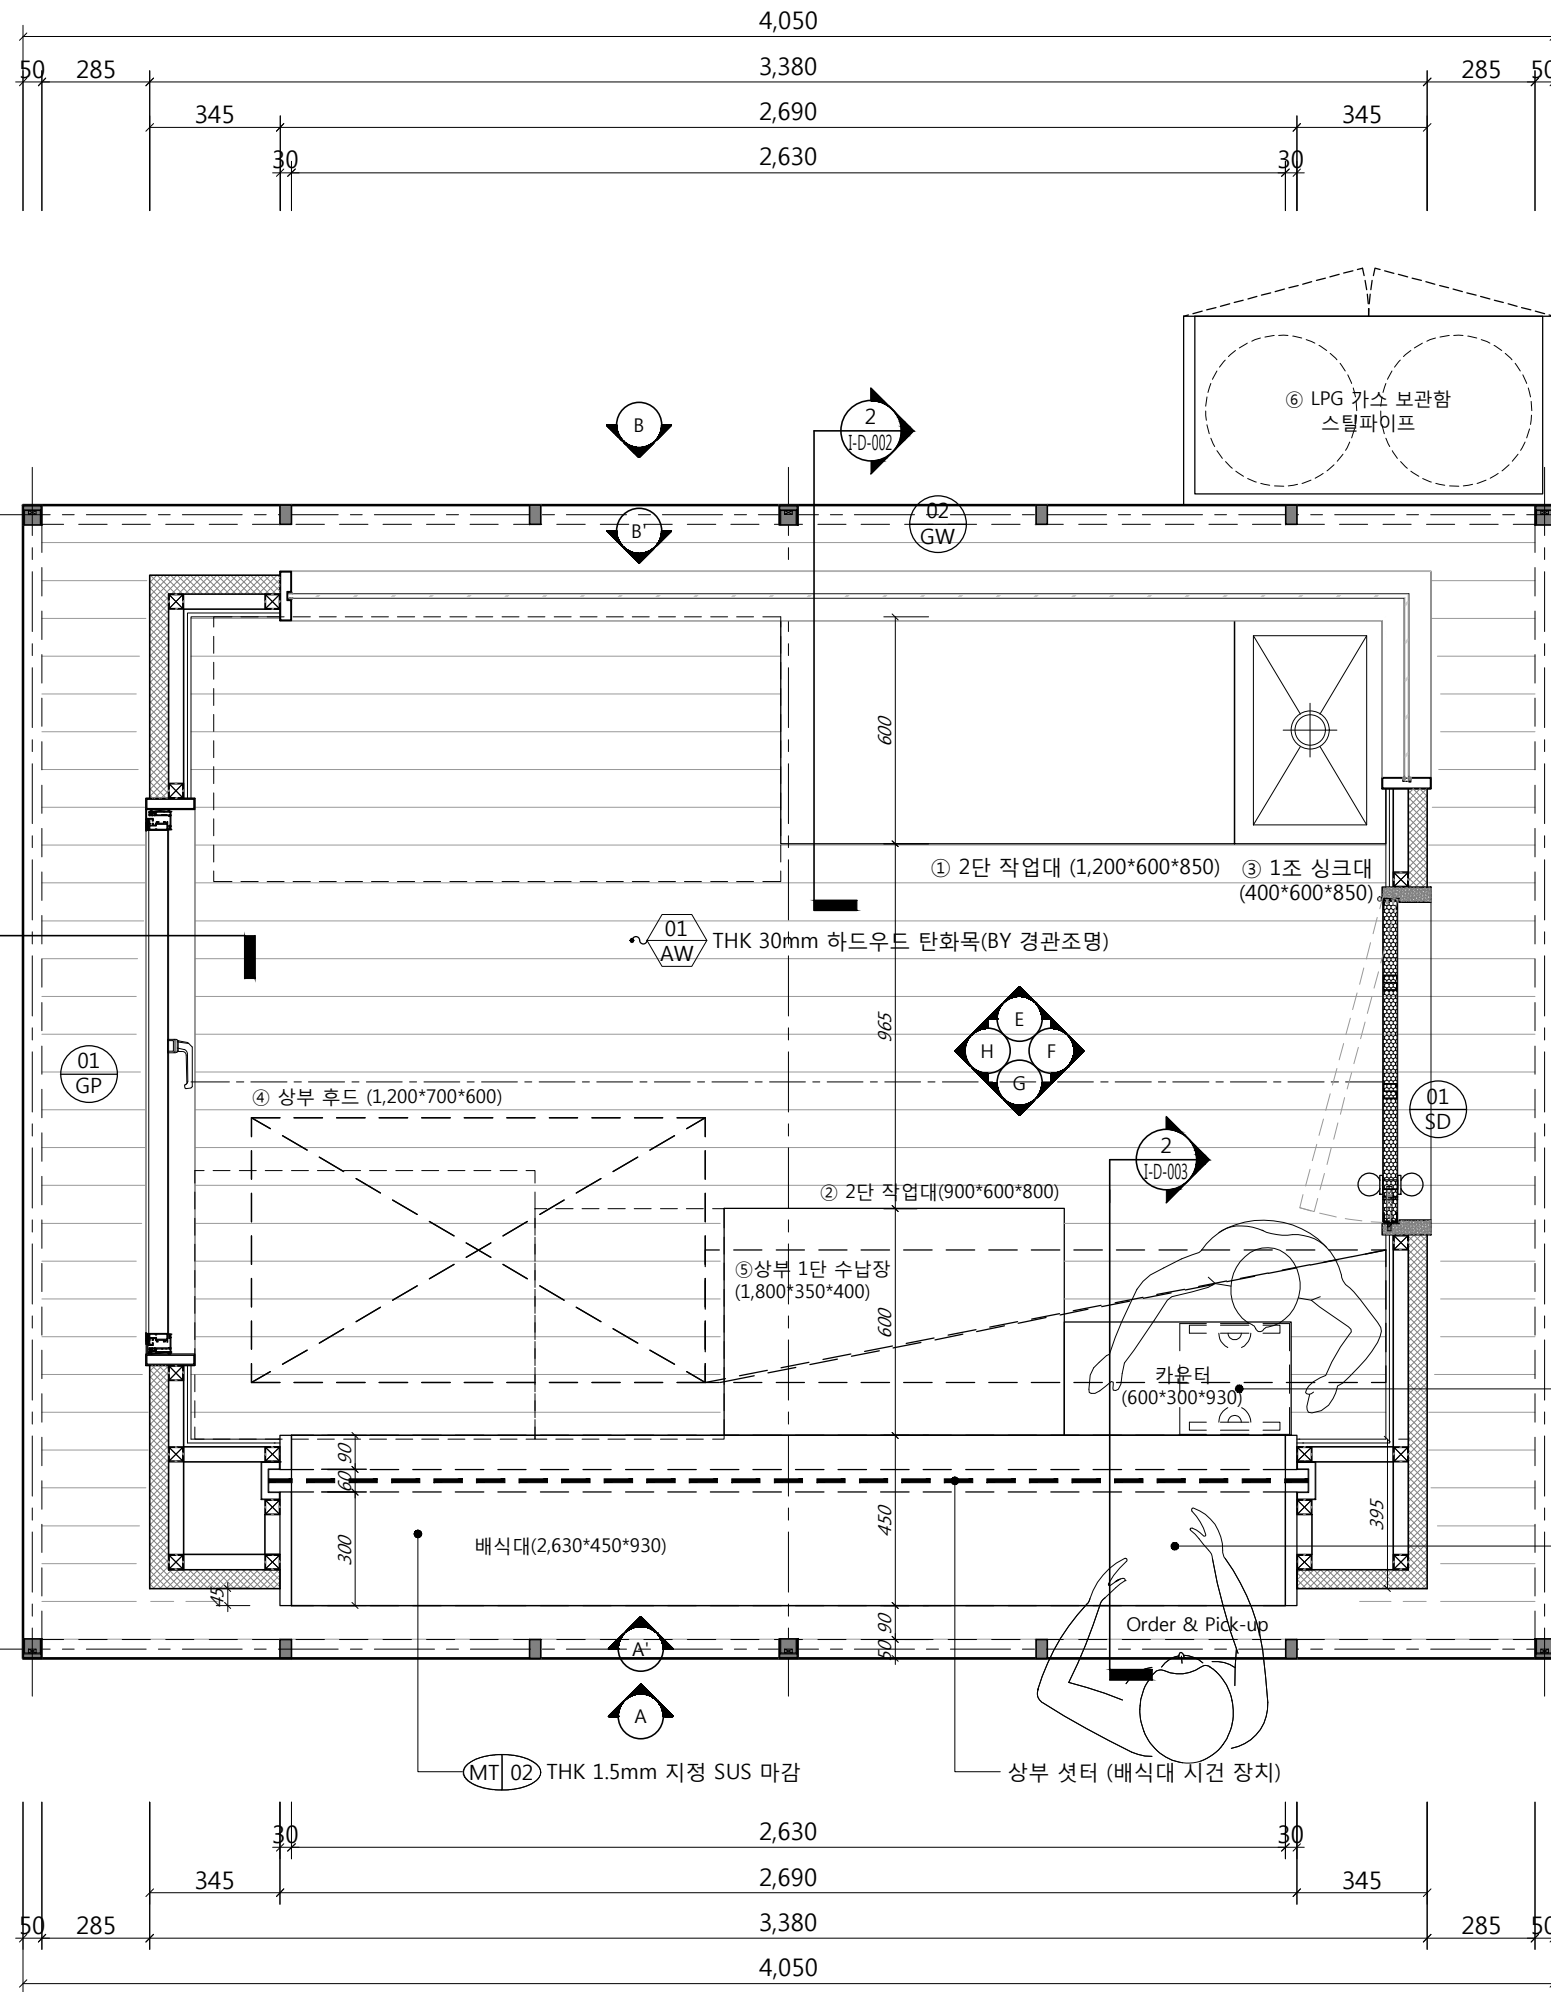

주방기기 LEGEND

구분	구격	비고
① 2단 작업대	1,200×600×850	
②	900×600×850	
③ 1조 싱크대	400×600×850	
④ 상부 후드	1,200×700×600	조명포함
⑤ 상부 1단 수납장	1,800×350×400	
⑥ 가스용기보관함	1,700×350×400	

NOTE

NIC (Not In Contract)
WORK SCOPE
* 점선으로 표기된 가구는 N.I.C 임

※실시설계시 업종별 협의 필
※LPG 가스함 내/외부 설치
위치에 따라 동선 변경 가능

△			
△			
△			
△			
△			
1			

No.	Date	Revision Description	Chkd.
-----	------	----------------------	-------

설계명
Project Title

동두천 캠프보산
월드푸드스트리트 음식매장
(음식매장)

승인
Approved By

검토
Checked By

담당
Drawn By

도면명
Drawing Title

나 TYPE 평면도

날짜
Date

2020.03.16

축척
Scale

1/20

도면번호
Drawing No.

I-F-201

일련번호
Sheet No.


013

INTERIOR ARCHITECTURE

boopi

DESIGN

architecture. interior. design work.

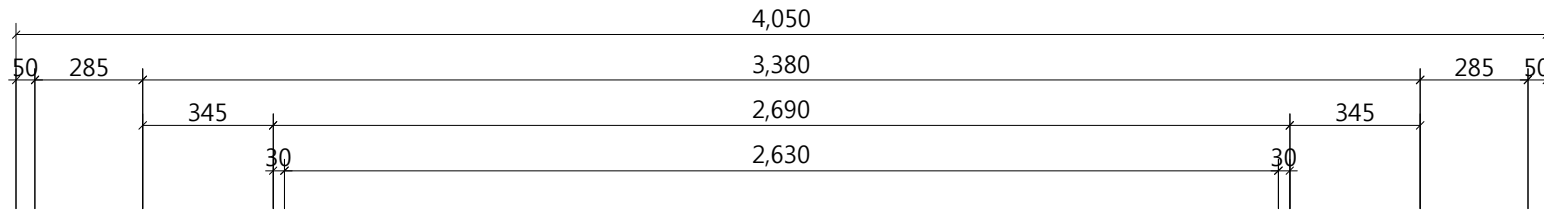





■ LIGHT LEGEND

NO	SYMBOL	INDEX	EA	REMARK
LT-01		LED 백색	56	90mm/1개
LT-02		벽부등	1	
AL-01		LED RGB	294	90mm/1개 (BY 경관조명)

NOTE

- NIC (Not In Contract)
 WORK SCOPE
* 점선으로 표기된 가구는 N.I.C 임

※실시설계시 업종별 협의 필
※LPG 가스함 내/외부 설치
위치에 따라 동선 변경 가능

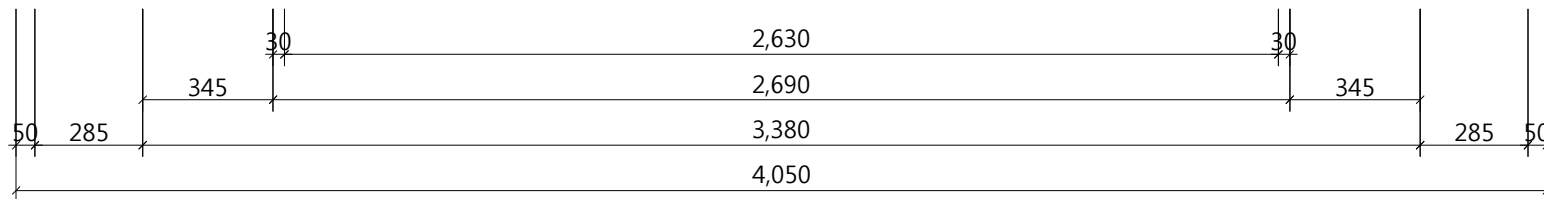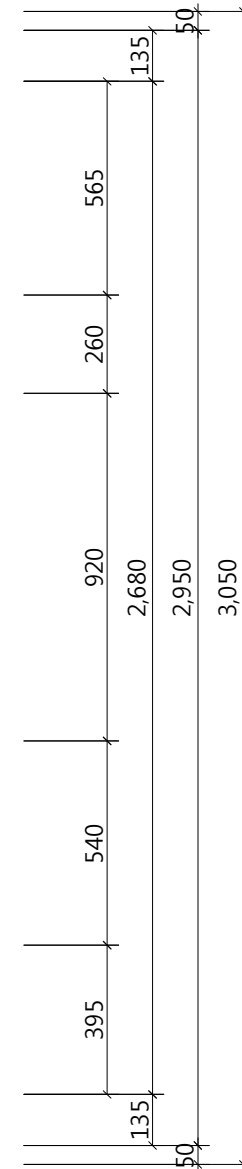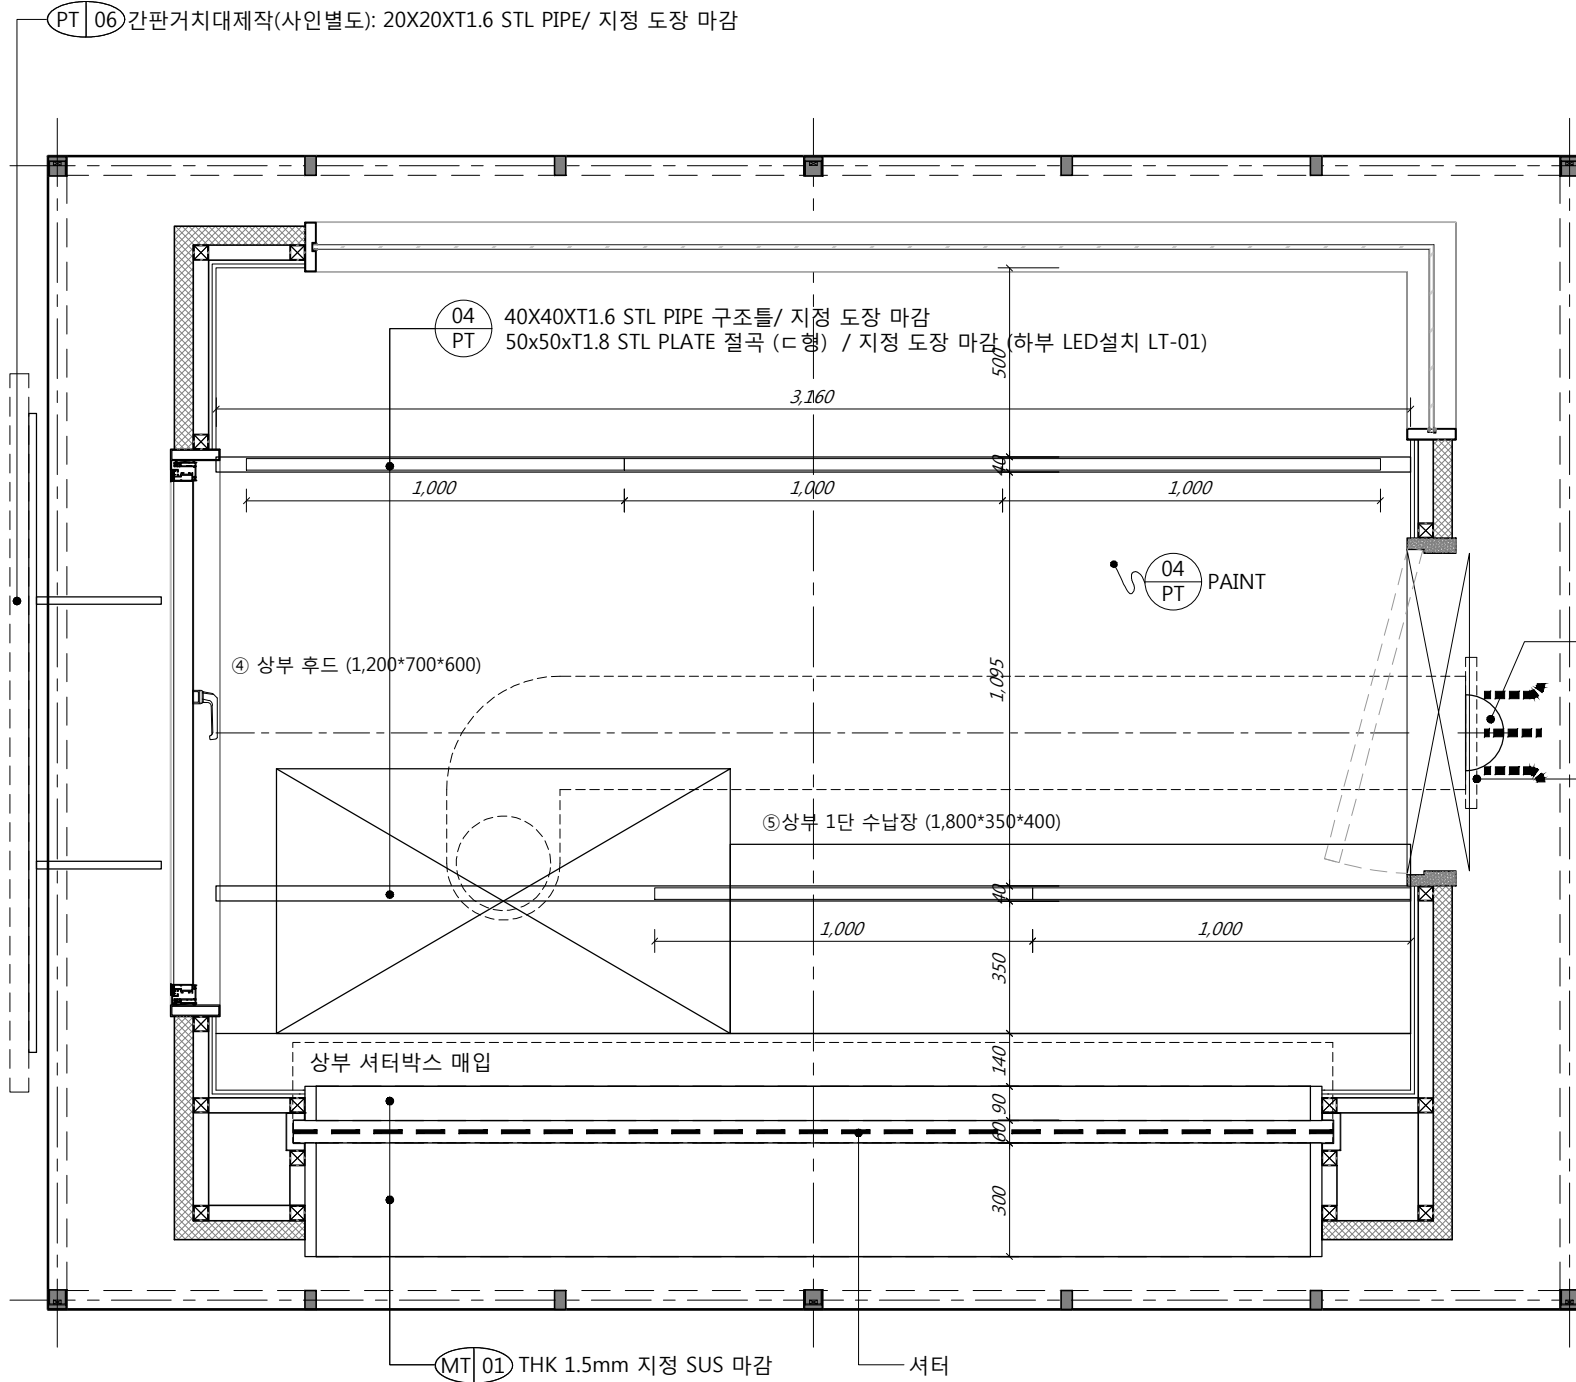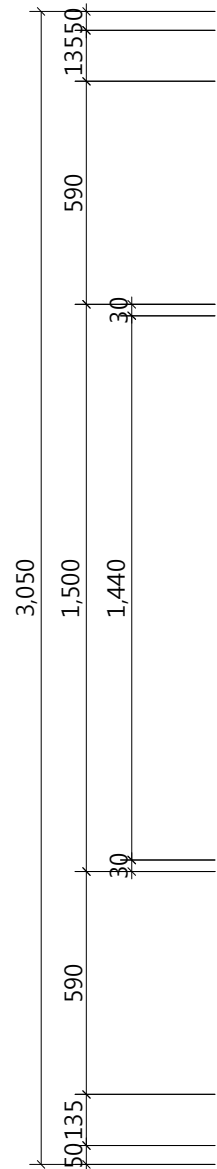

No.	Date	Revision Description	Chkd.
-----	------	----------------------	-------

설계명
Project Title

동두천 캠프보산
월드푸드스트리트 음식매장
(음식매장)

승인
Approved By

검토
Checked By

담당
Drawn By

도면명
Drawing Title

나 TYPE 천장도

날짜
Date 2020.03.16


축척
Scale 1/20

도면번호
Drawing No. I-F-202

일련번호
Sheet No. 014

INTERIOR ARCHITECTURE

boopi
DESIGN
architecture. interior. design work.

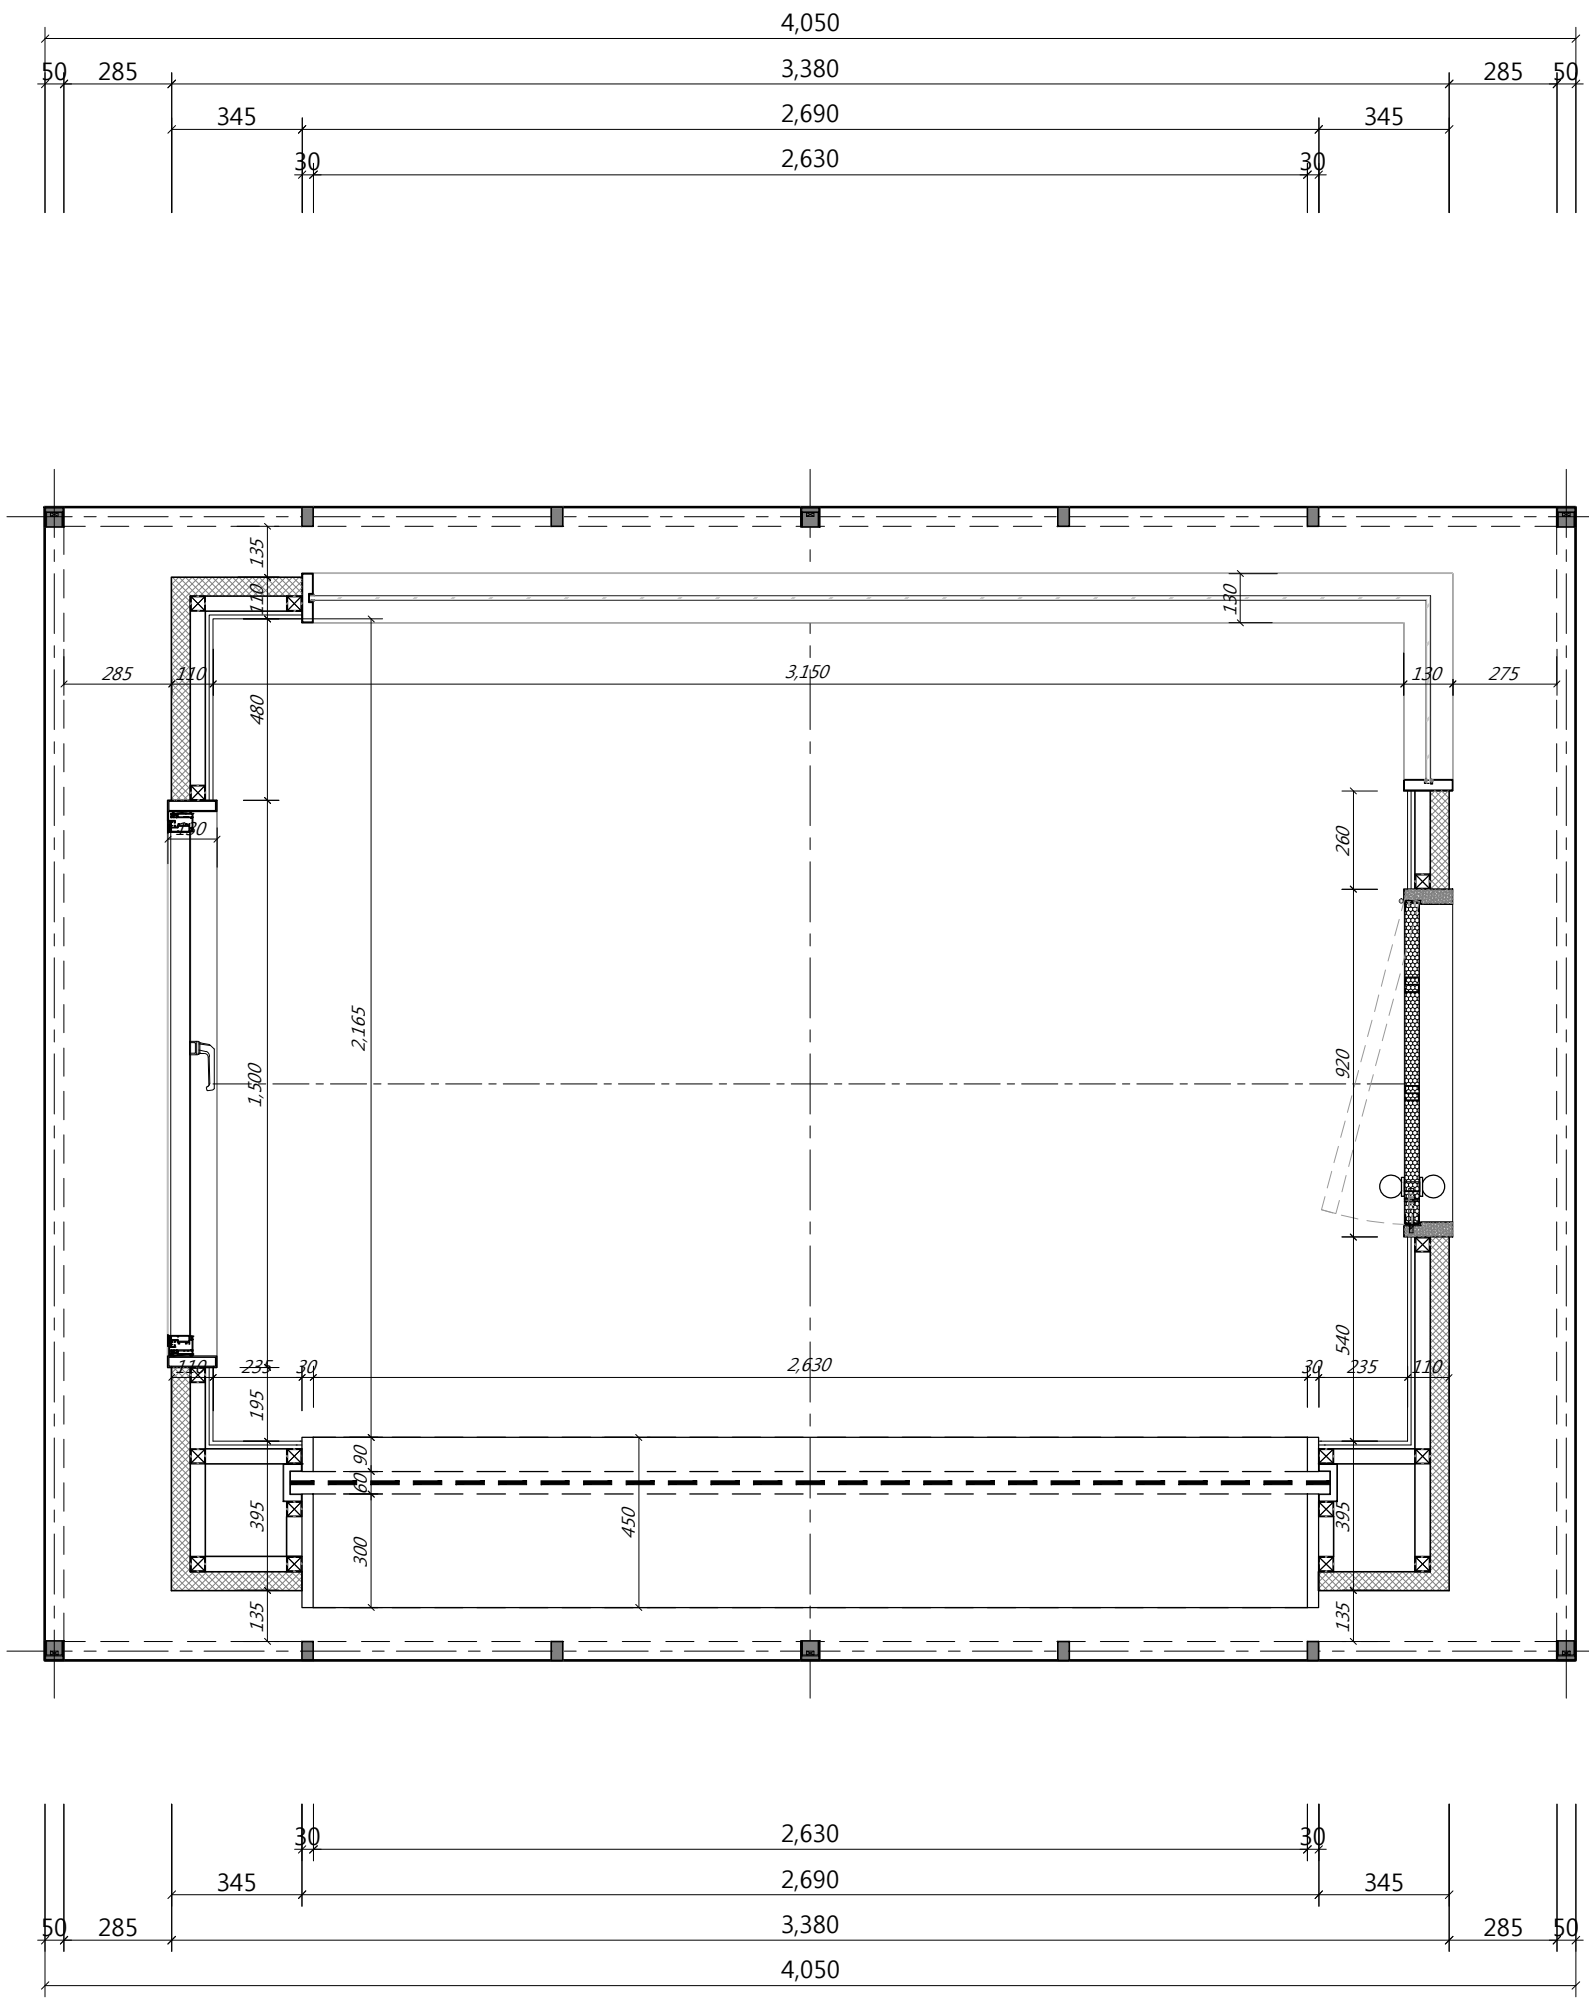

NOTE

— NIC (Not In Contract)

— WORK SCOPE

* 점선으로 표기된 가구는 NIC 임

※실시설계시 업종별 협의 필

※LPG 가스함 내/외부 설치 위치에 따라 동선 변경 가능

△			
△			
△			
△			
△			
1			

No.	Date	Revision Description	Chkd.
-----	------	----------------------	-------

설계명
Project Title

동두천 캠프보산
월드푸드스트리트 음식매장
(음식매장)

승인
Approved By

검토
Checked By

담당
Drawn By

도면명
Drawing Title

나 TYPE 구조도

날짜 Date	2020.03.16	축적 Scale	1/20
------------	------------	-------------	------

도면번호
Drawing No.


I-F-203

일련번호
Sheet No.

015

INTERIOR ARCHITECTURE

boopi
DESIGN
architecture. interior. design work.

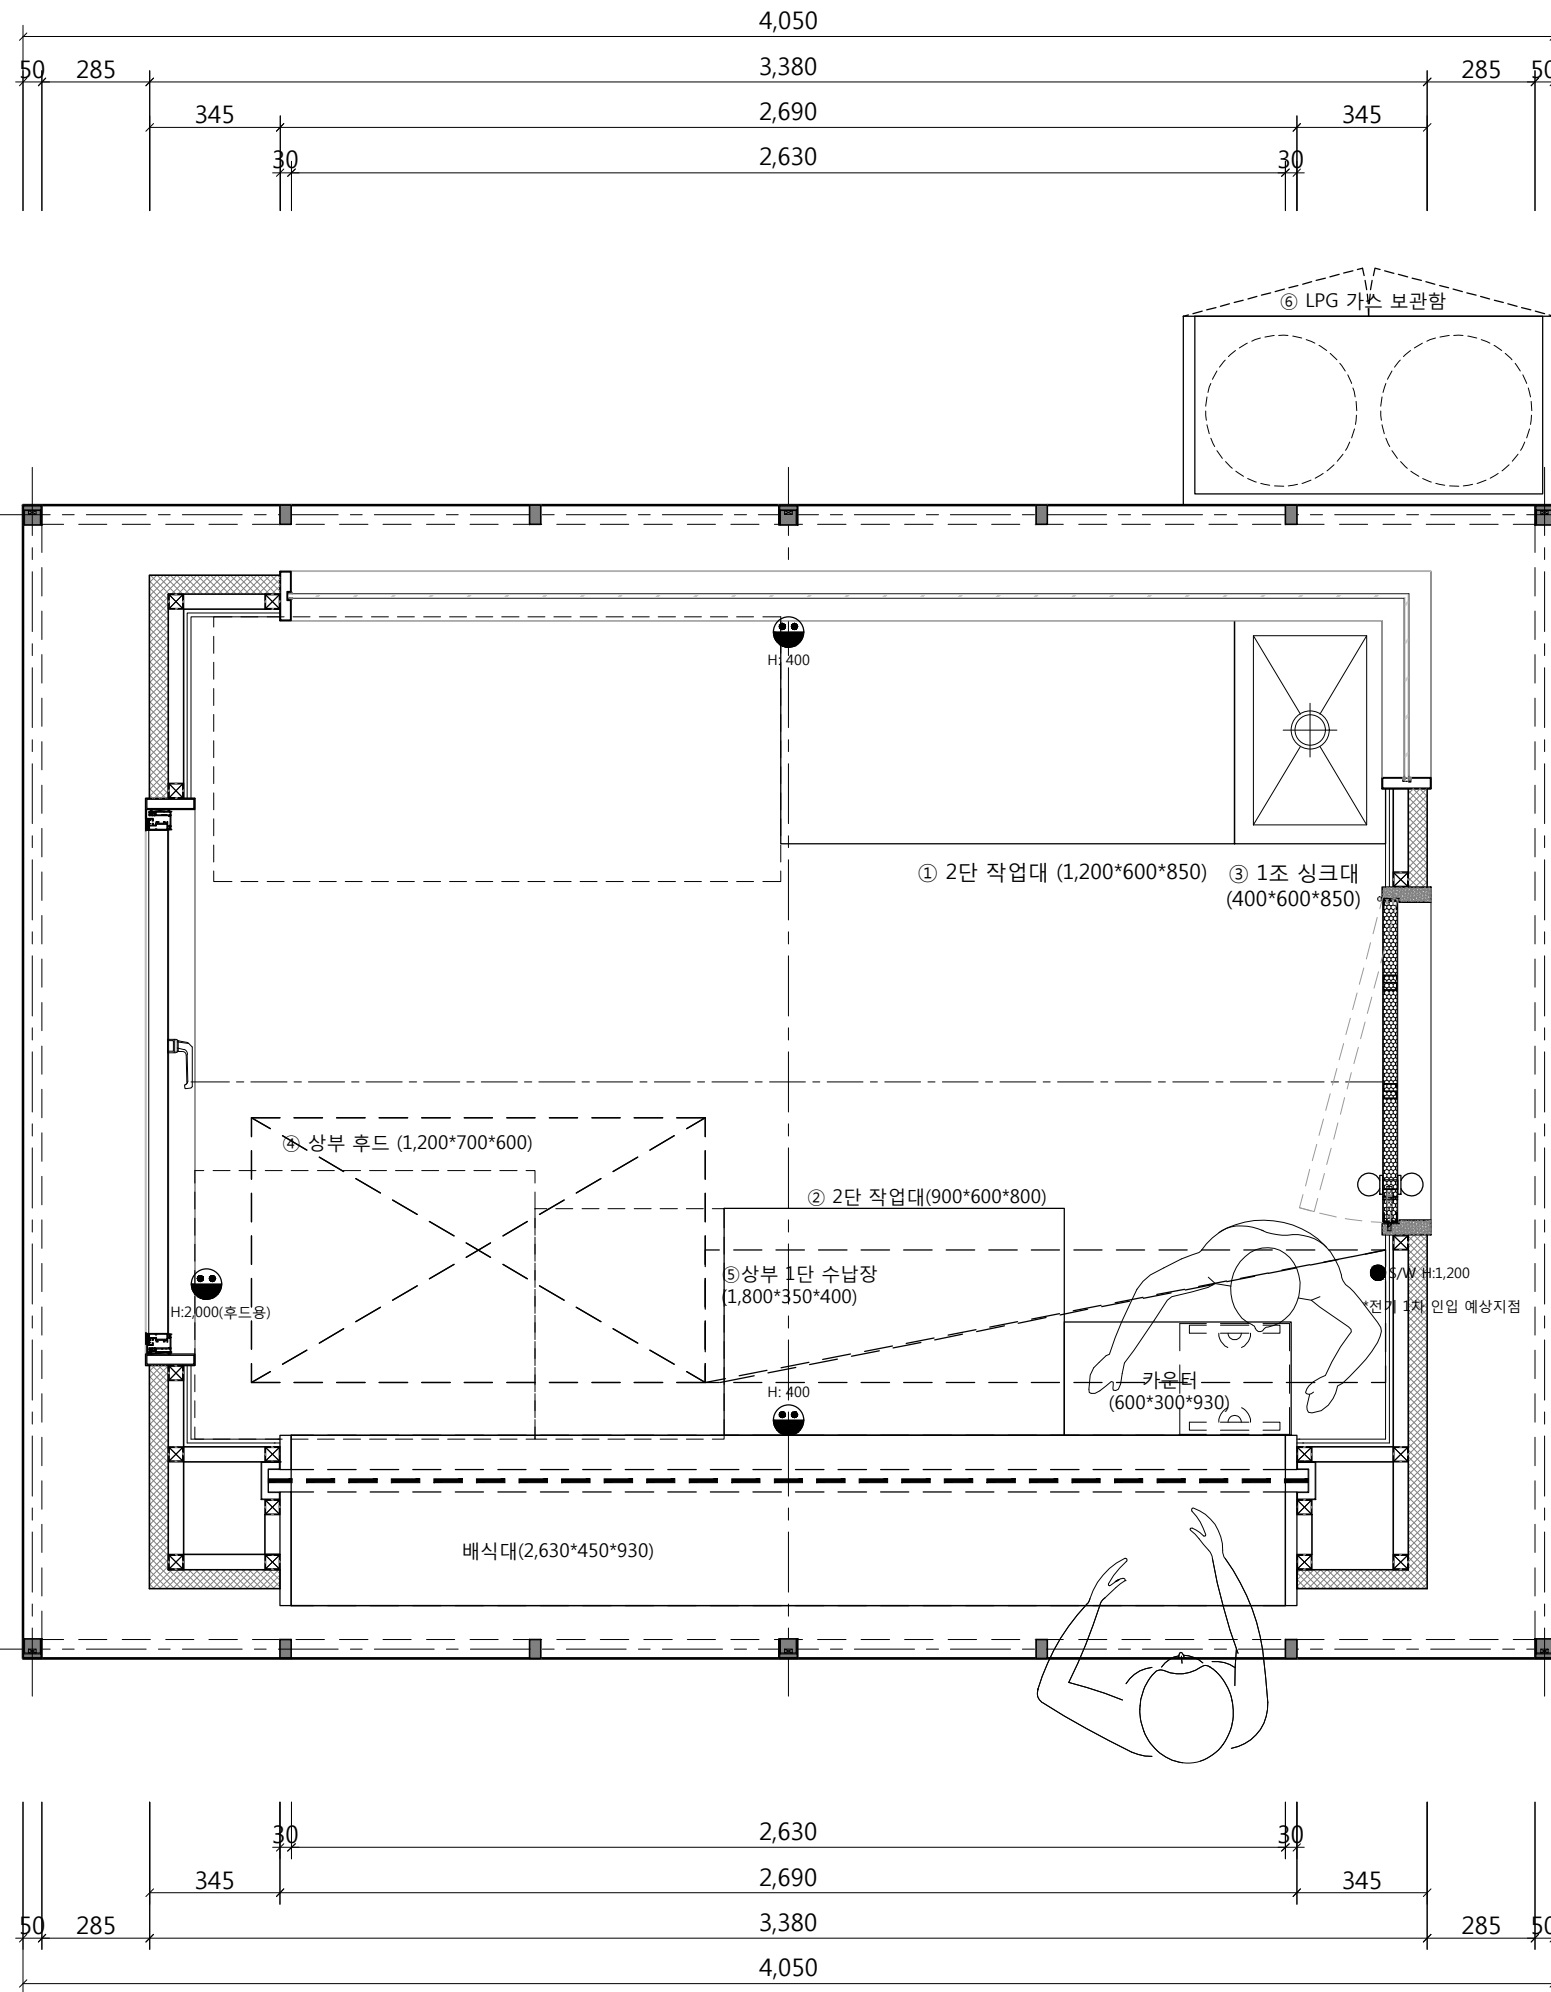

■ LEGEND

SYMBOL	INDEX	EA	REMARK
●	2구 콘센트	3	
● S/W	스위치	1	

■ 주방기기 LEGEND

구 분	규 격	비 고
① 2단 작업대	1,200×600×850	
② 1조 싱크대	900×600×850	
③ 상부 후드	400×600×850	
④ 상부 1단 수납장	1,200×700×600	조명포함
⑤ 가스용기보관함	1,800×350×400	
⑥	1,700×350×400	

NOTE

— NIC (Not In Contract)

— WORK SCOPE

* 점선으로 표기된 가구는 N.I.C 임

※실시설계시 업종별 협의 필

※LPG 가스함 내/외부 설치 위치에 따라 동선 변경 가능

△			
△			
△			
△			
△			
△			

No.	Date	Revision Description	Chkd.
-----	------	----------------------	-------

설계명
Project Title

동두천 캠프보산
월드푸드스트리트 음식매장
(음식매장)

승인
Approved By

검토
Checked By

담당
Drawn By

도면명
Drawing Title

나 TYPE 전열도


날짜
Date 2020.03.16

도면번호
Drawing No. I-F-204

일련번호
Sheet No. 016


INTERIOR ARCHITECTURE

boopi
DESIGN
architecture. interior. design work.

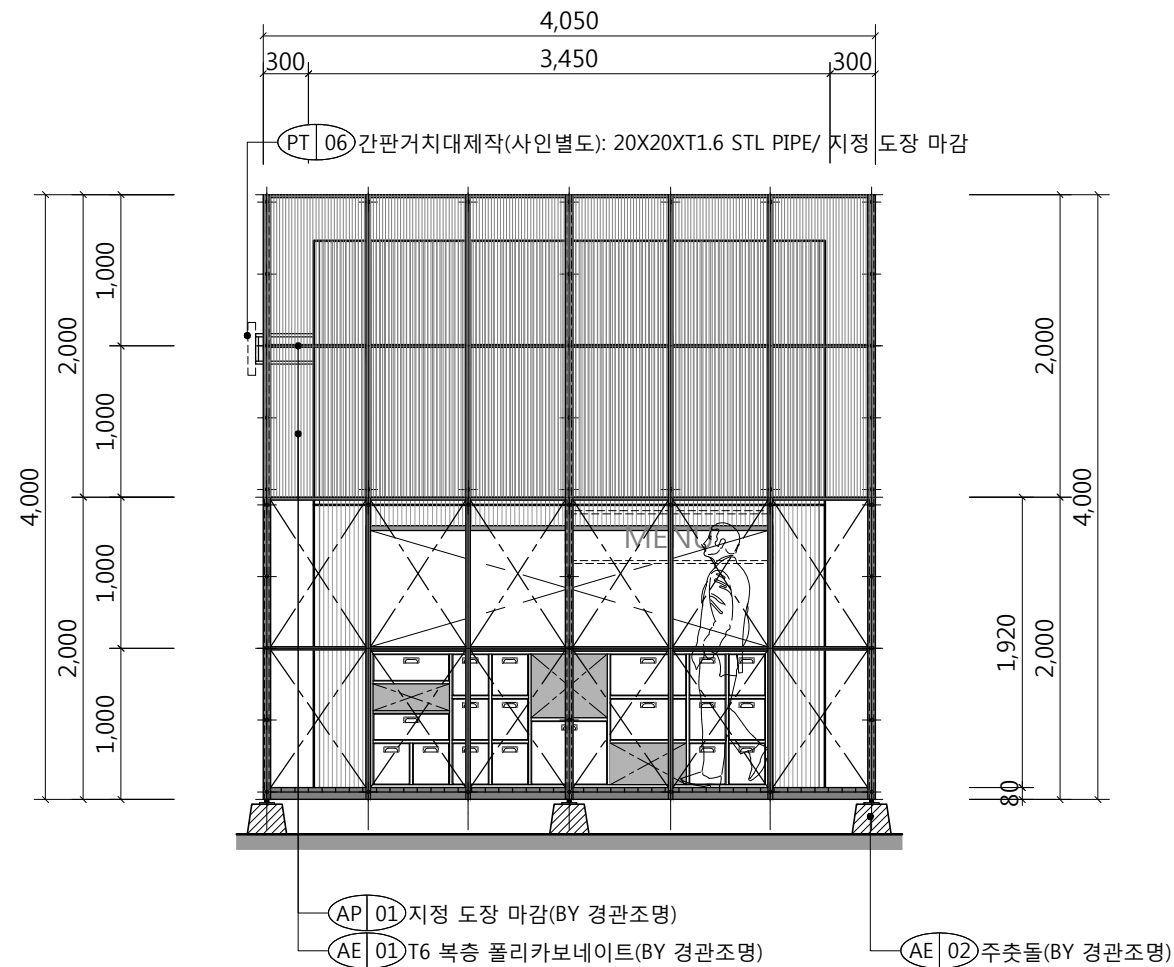


1 나 TYPE 외부 입면도 A (나-1-Y)

SCALE
1/50

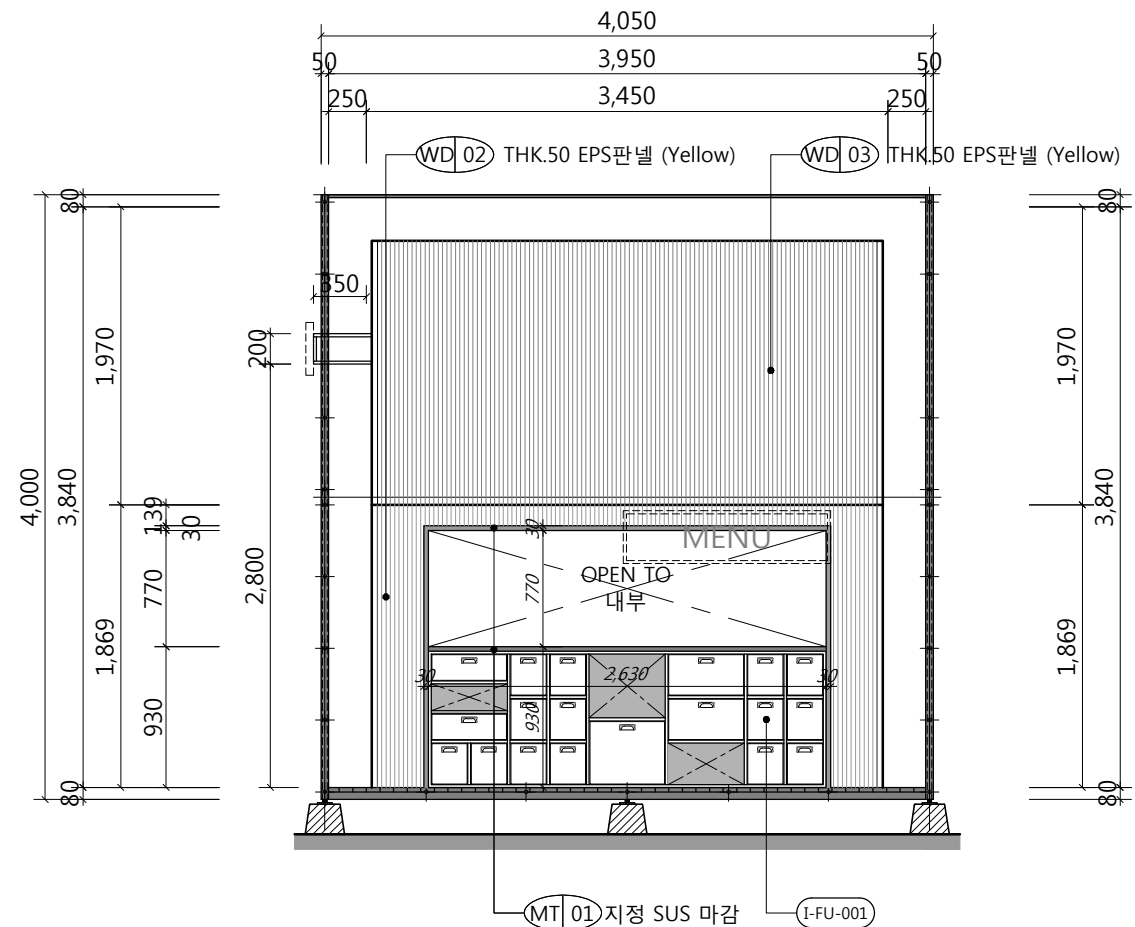


2 나 TYPE 외부 입면도 A' (나-1-Y)

SCALE
1/50

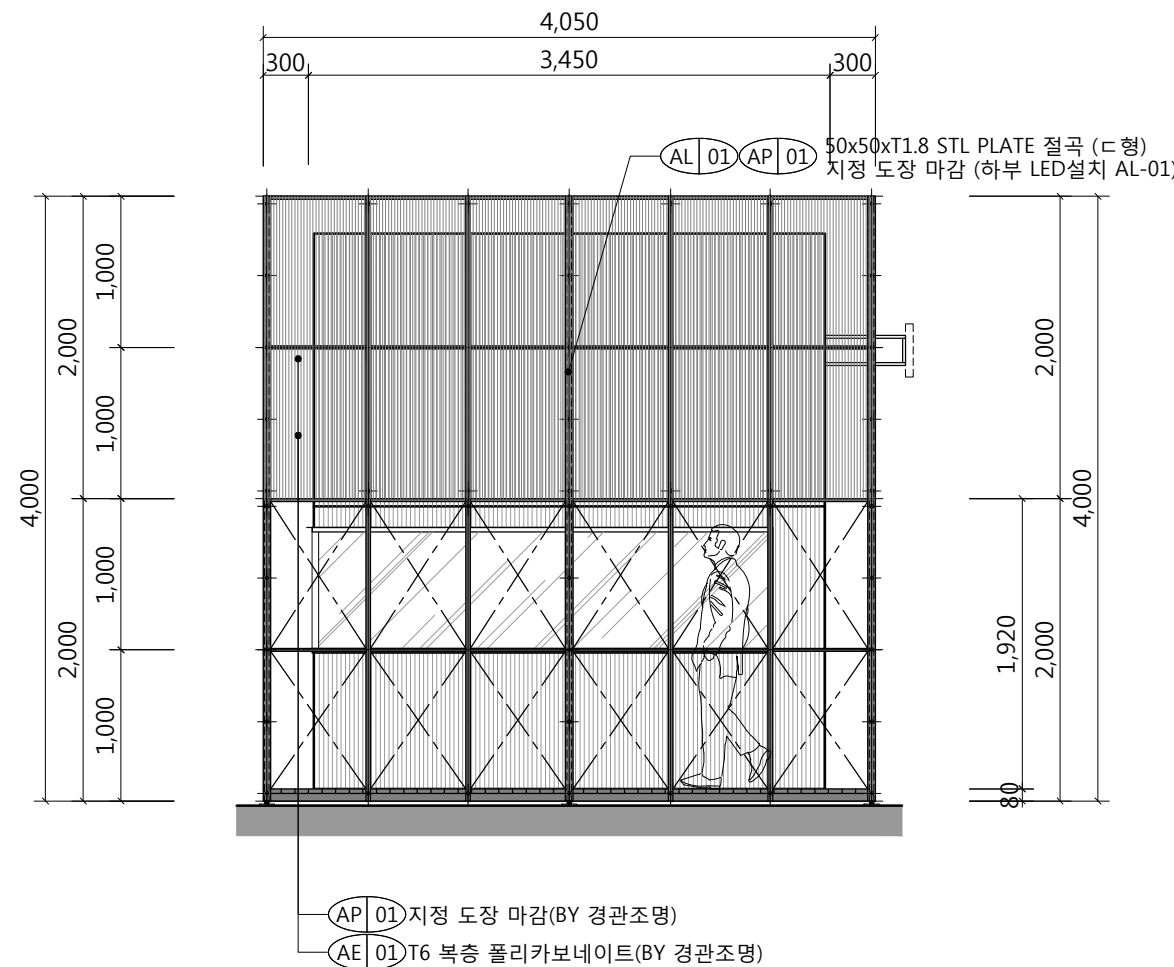

3 나 TYPE 외부 입면도 B

SCALE
1/50

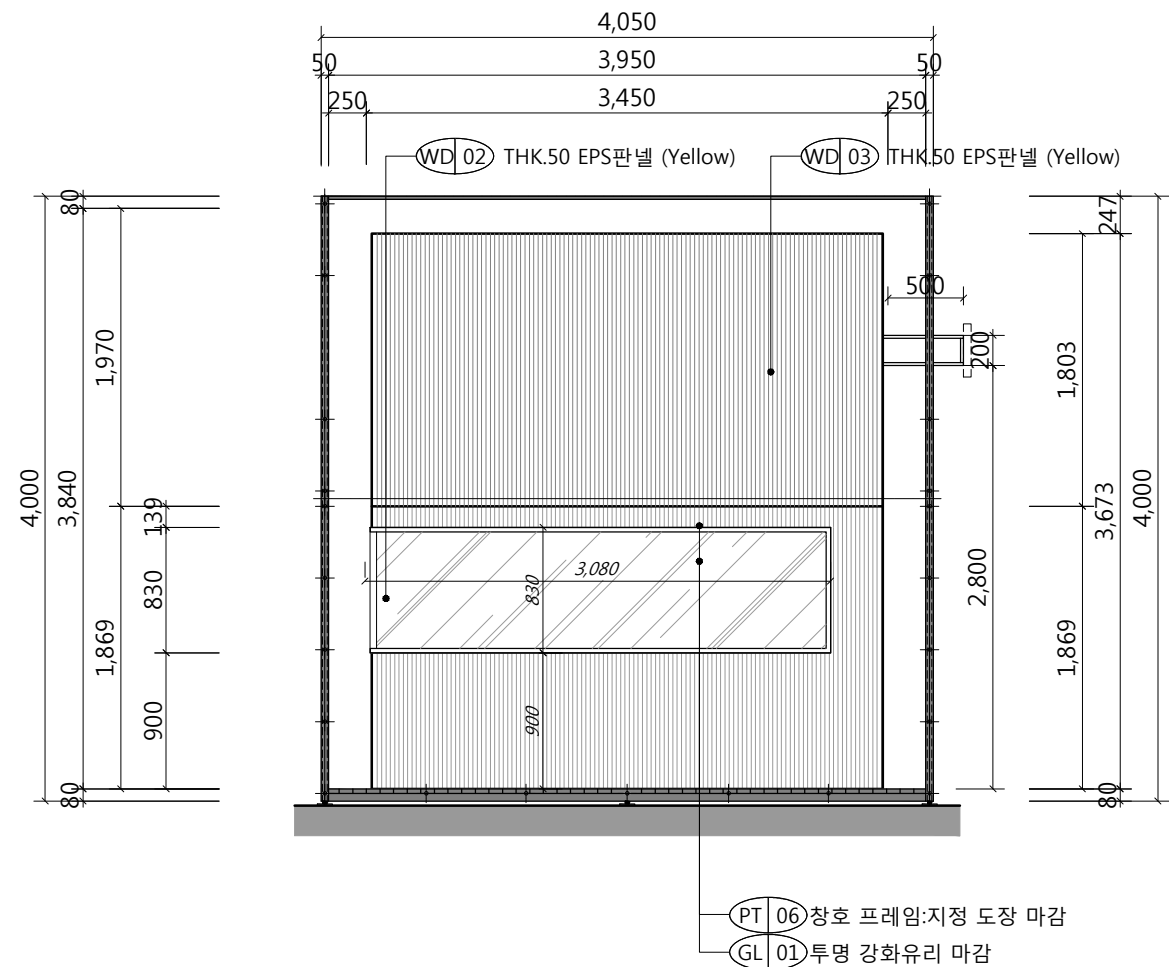

4 나 TYPE 외부 입면도 B'

SCALE
1/50

NOTE
NIC (Not In Contract)
WORK SCOPE
* 점선으로 표기된 가구는 N.I.C 임

△			
△			
△			
△			
△			
1			

No.	Date	Revision Description	Chkd.
-----	------	----------------------	-------

설계명
Project Title
동두천 캠프보산
월드푸드스트리트 음식매장
(음식매장)

승인
Approved By

검토
Checked By

담당
Drawn By

도면명
Drawing Title

나 TYPE 외부입면도-1

날짜
Date 2020.03.16


축척
Scale 1/50

도면번호
Drawing No. I-E-201

일련번호
Sheet No. 017


INTERIOR ARCHITECTURE

boopi
DESIGN
architecture. interior. design work.

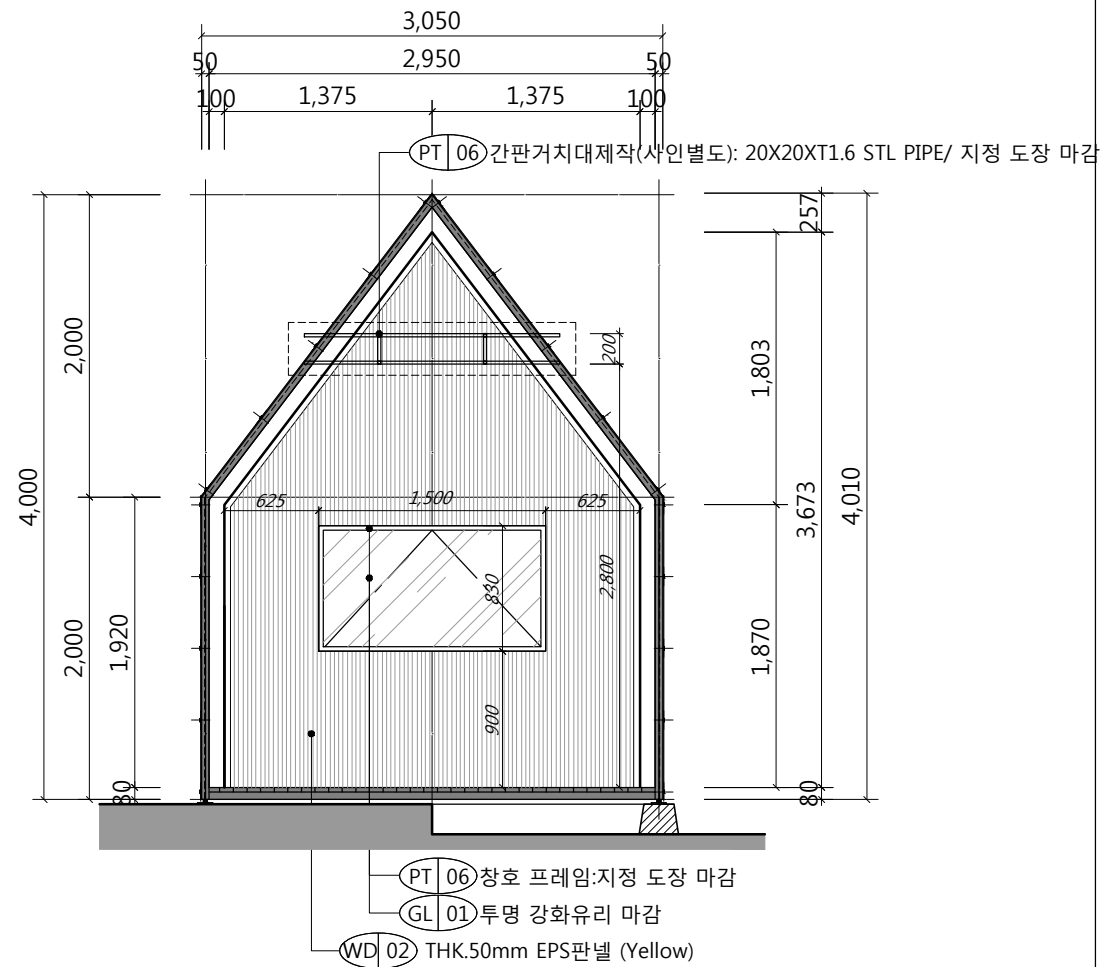

1 나 TYPE 외부 입면도 C

SCALE
1/50

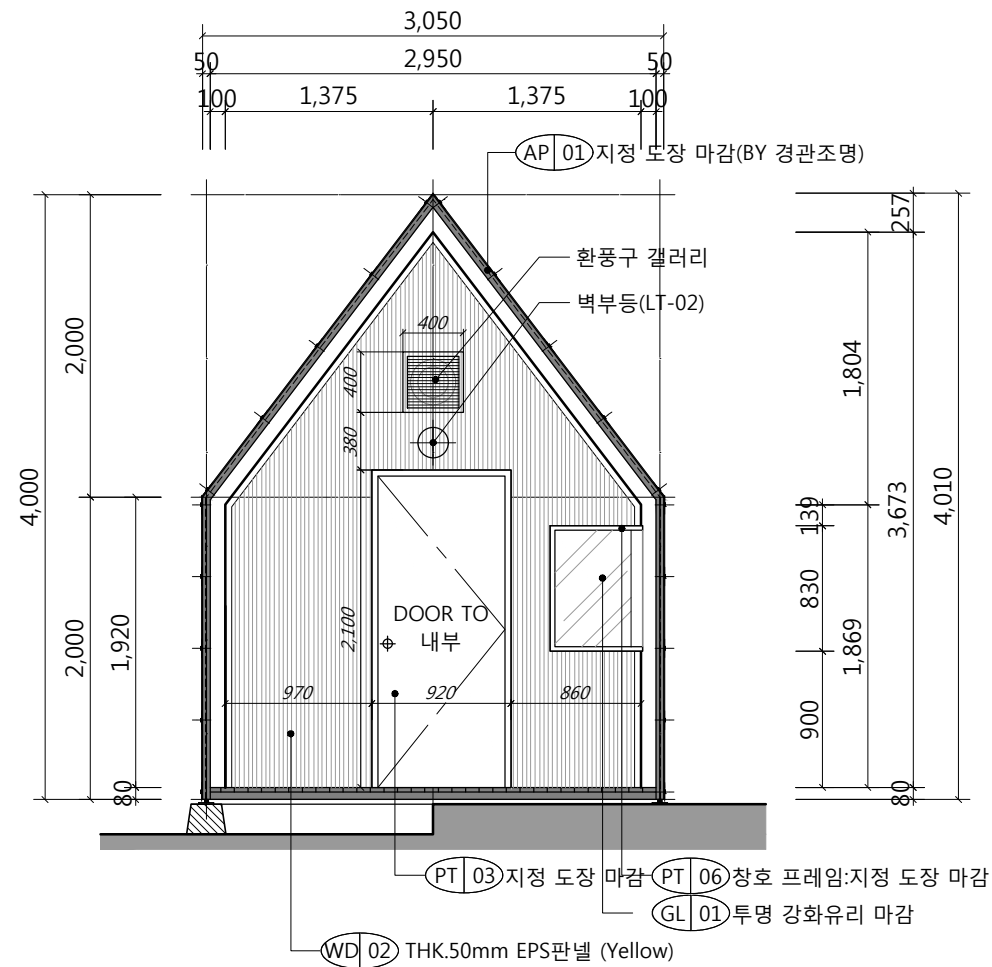

2 나 TYPE 외부 입면도 D

SCALE
1/50

NOTE
NIC (Not In Contract)
WORK SCOPE
* 점선으로 표기된 가구는 N.I.C 임

△			
△			
△			
△			
△			
1			

No.	Date	Revision Description	Chkd.
-----	------	----------------------	-------

설계명
Project Title
동두천 캠프보산
월드푸드스트리트 음식매장
(음식매장)

승인
Approved By

검토
Checked By

담당
Drawn By

도면명
Drawing Title

나 TYPE 외부입면도-2

날짜
Date 2020.03.16

축척
Scale 1/50

도면번호
Drawing No. I-E-202


일련번호
Sheet No. 018

INTERIOR ARCHITECTURE

boopi
DESIGN
architecture. interior. design work.


SCALE

SCALE

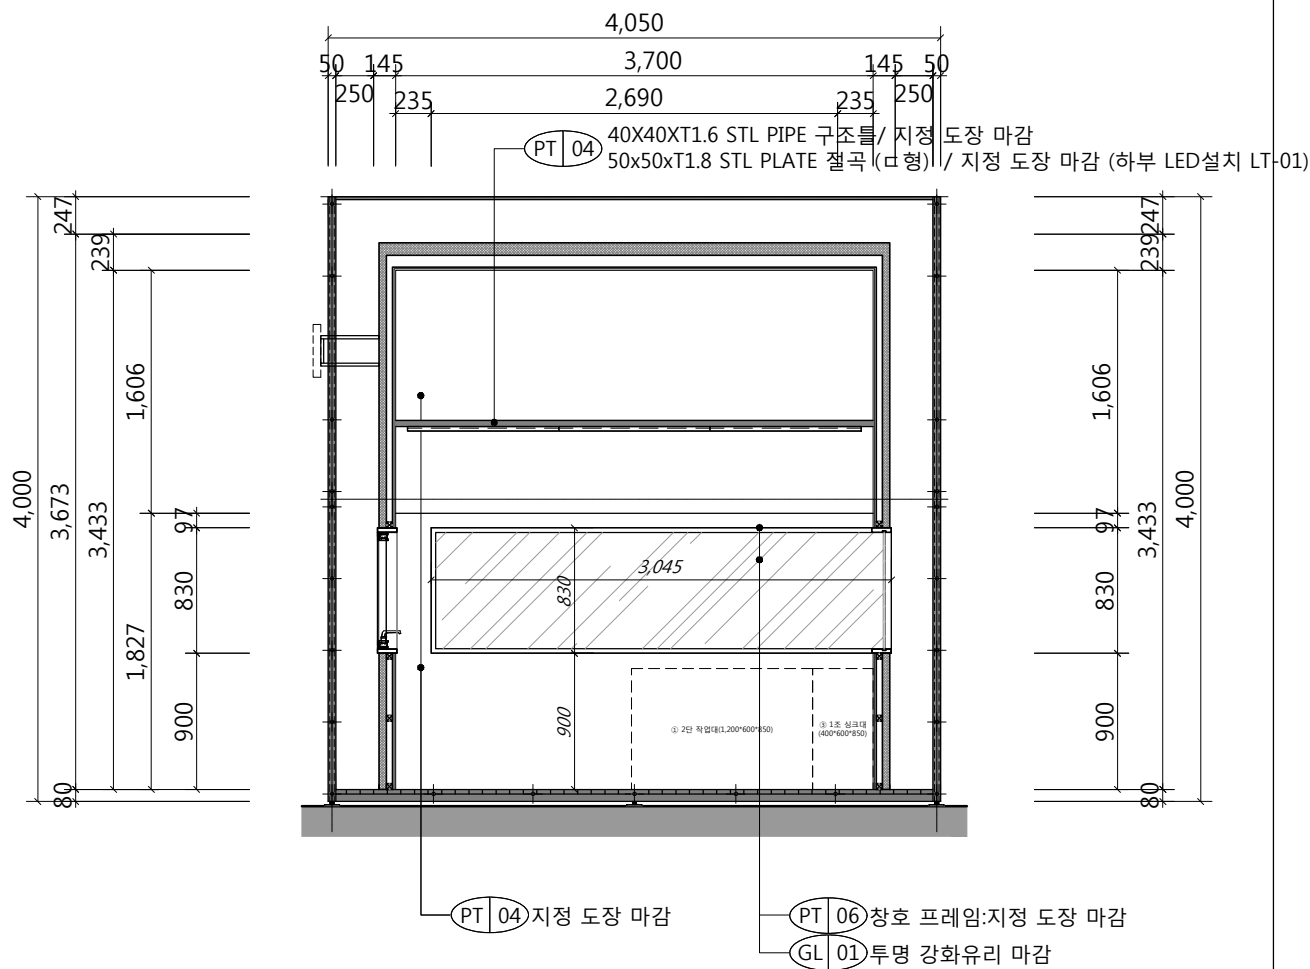


1 나 TYPE 내부 입면도 E

SCALE
1/50

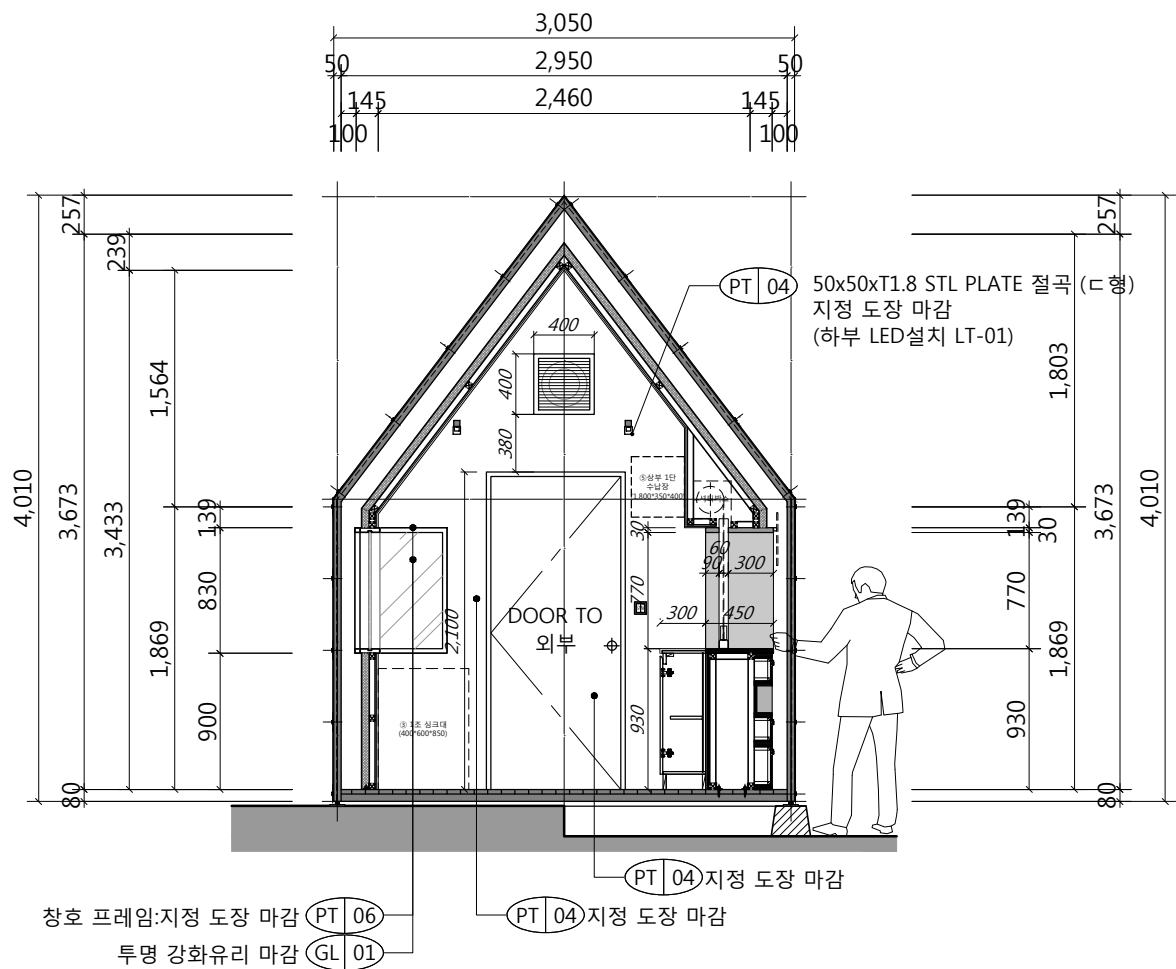


2 나 TYPE 내부 입면도 F

SCALE
1/50

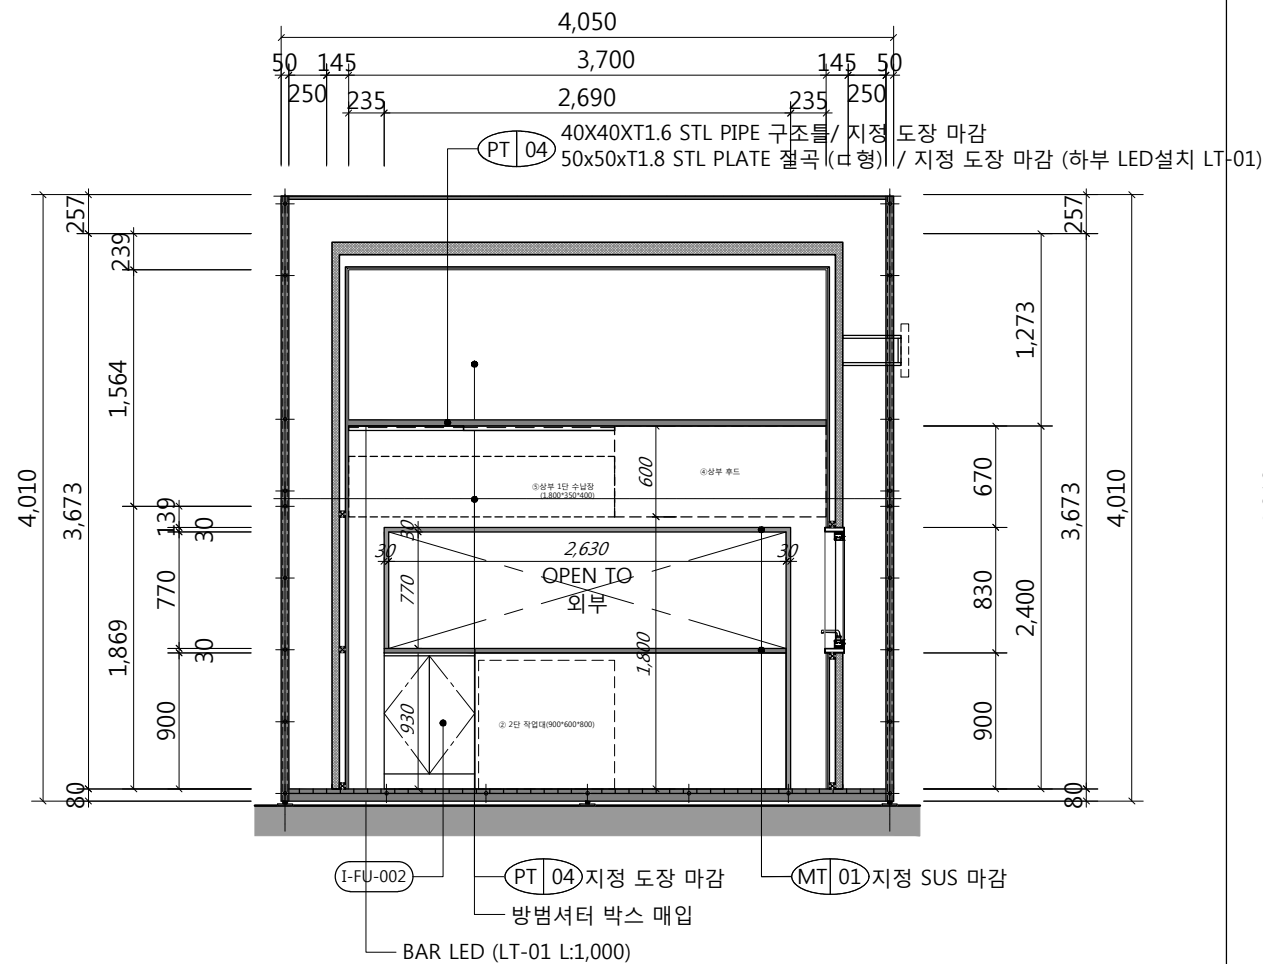

3 나 TYPE 내부 입면도 G

SCALE
1/50

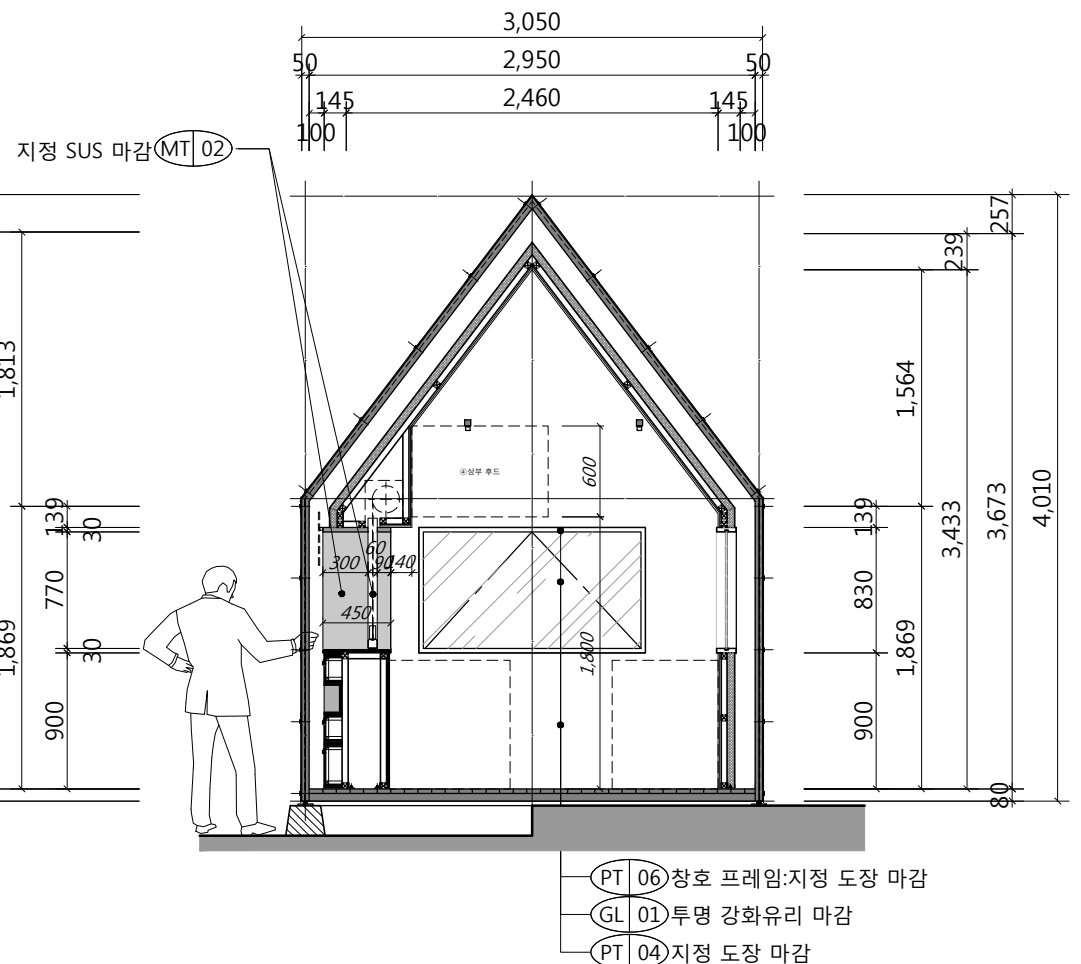

4 나 TYPE 내부 입면도 H

SCALE
1/50

NOTE
NIC (Not In Contract)
WORK SCOPE
* 점선으로 표기된 가구는 N.I.C 임

△			
△			
△			
△			
△			
1			

No.	Date	Revision Description	Chkd.
-----	------	----------------------	-------

설계명
Project Title

동두천 캠프보산
월드푸드스트리트 음식매장
(음식매장)

승인
Approved By

검토
Checked By

담당
Drawn By

도면명
Drawing Title

나 TYPE 내부입면도

날짜
Date 2020.03.16


축척
Scale 1/50

도면번호
Drawing No. I-E-203

일련번호
Sheet No. 019

INTERIOR ARCHITECTURE

boopi
DESIGN
architecture. interior. design work.

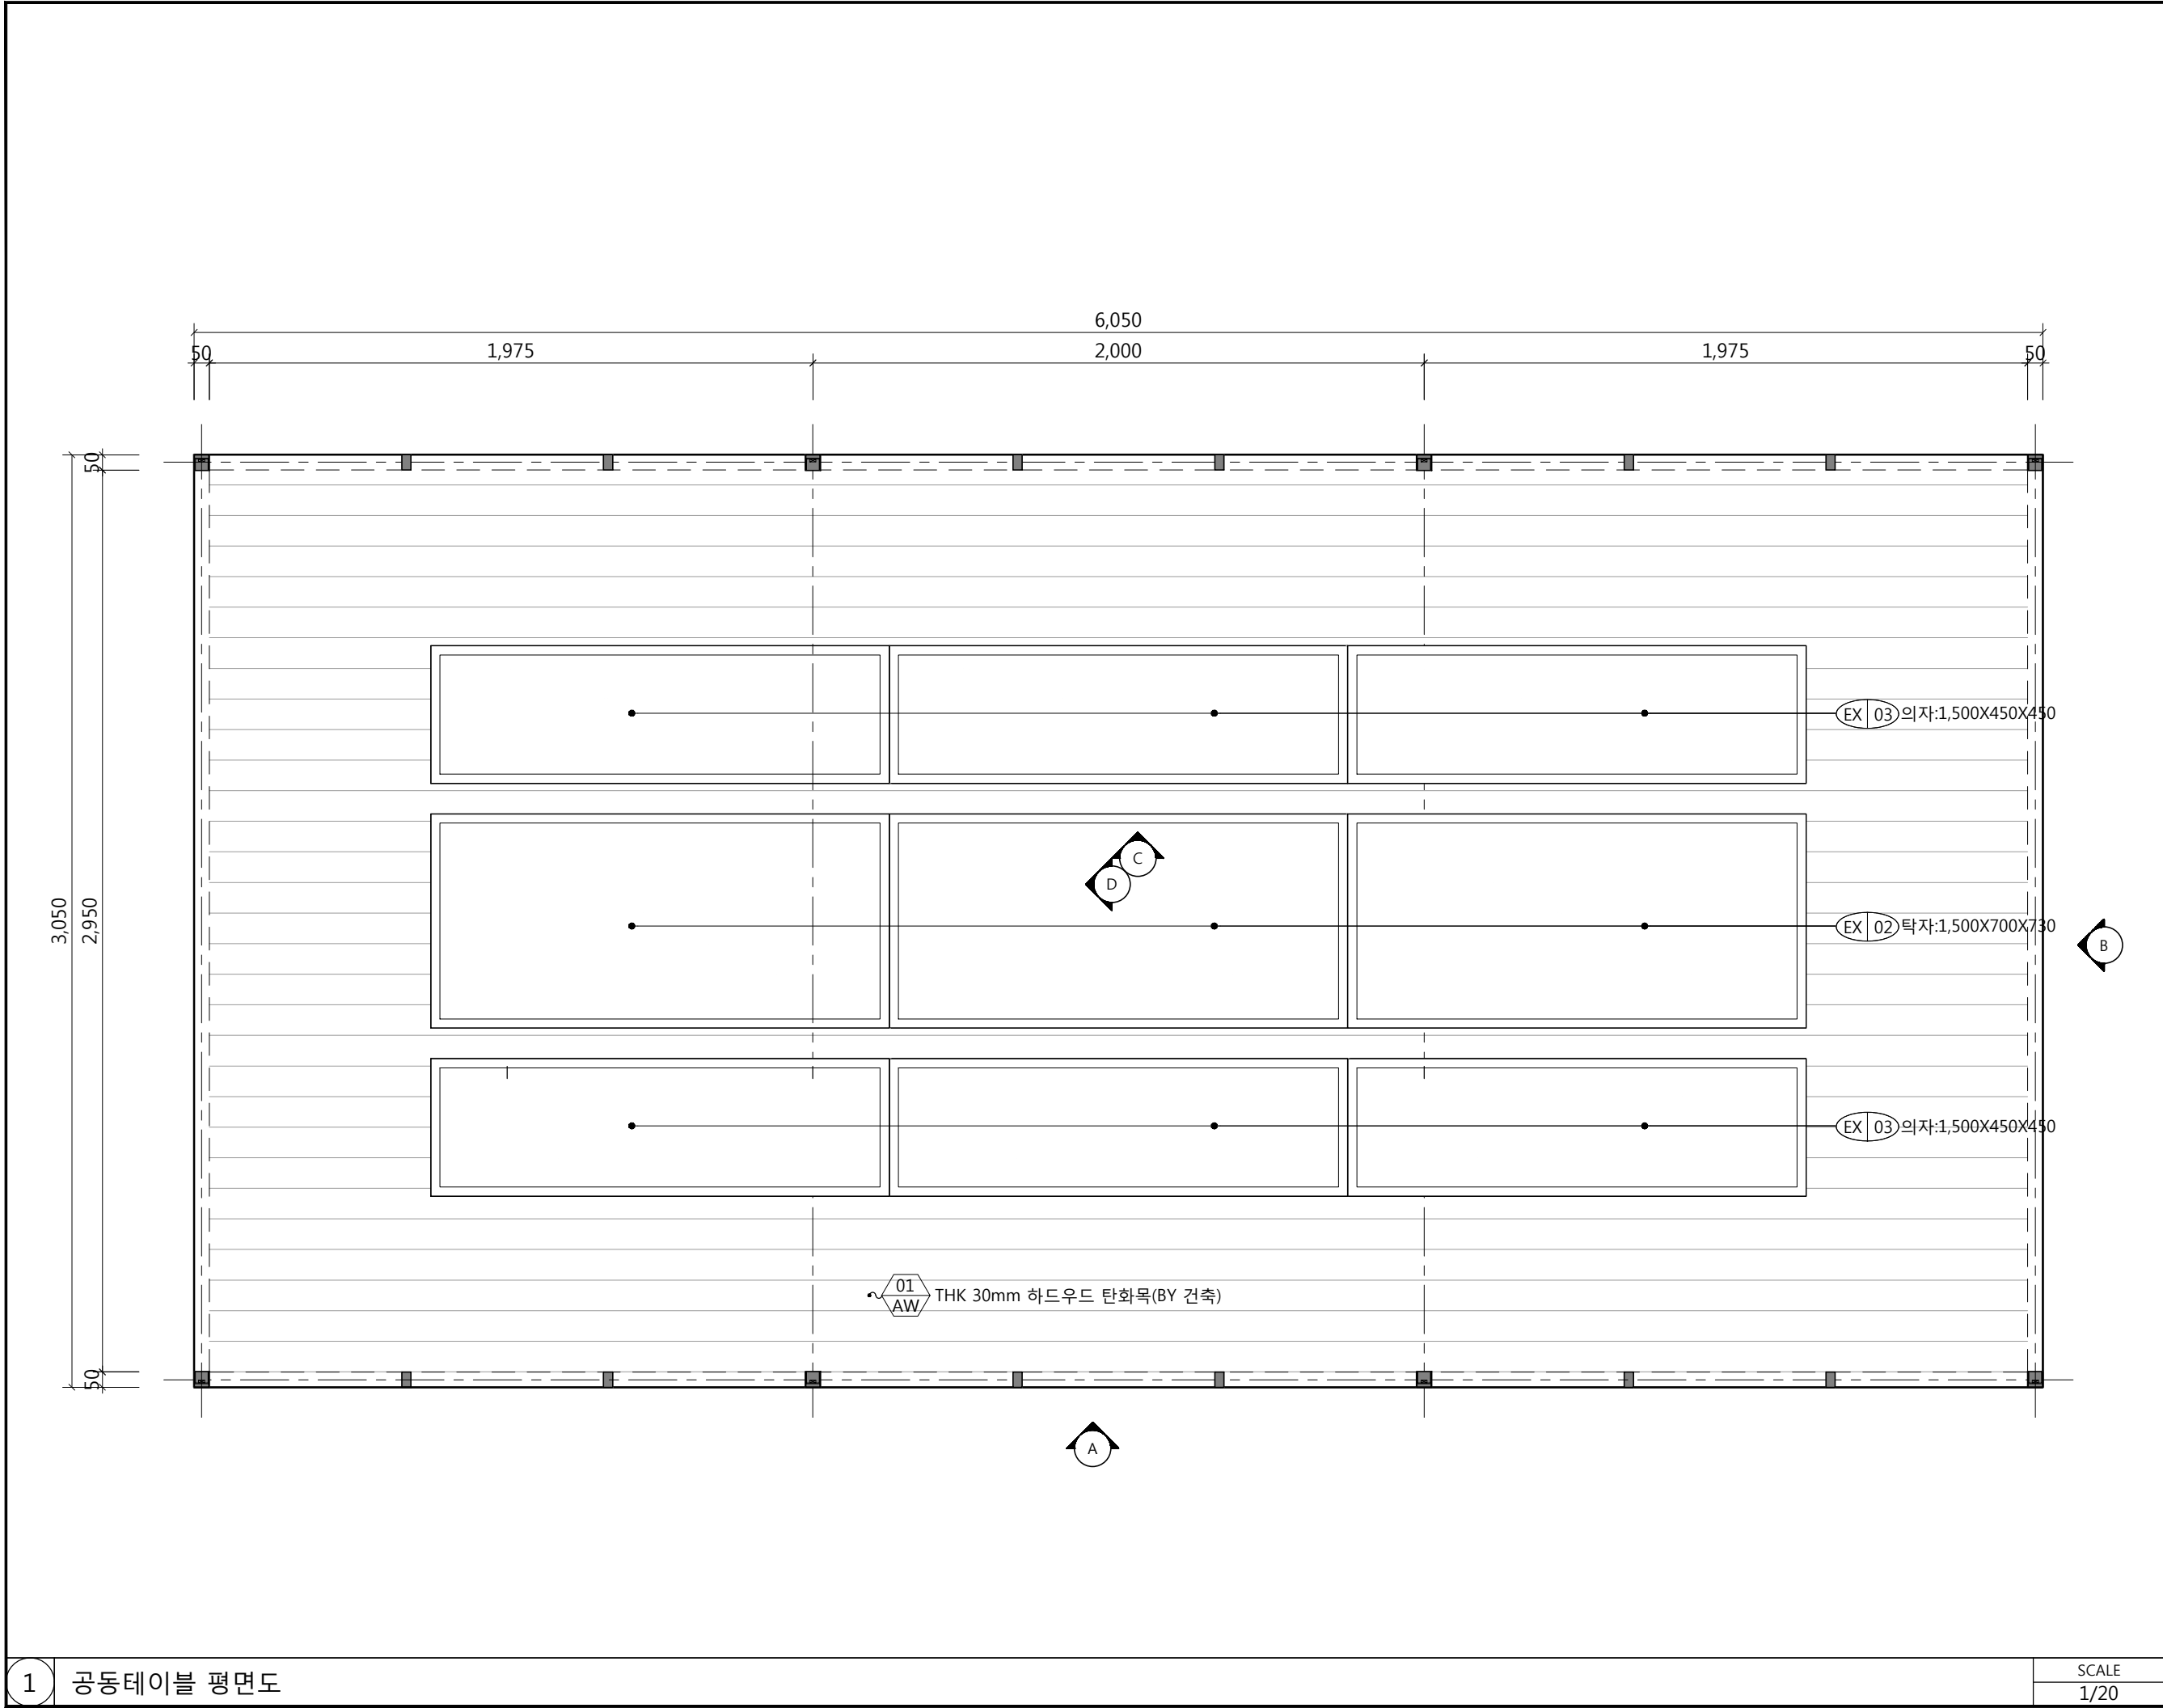

NOTE

NIC (Not In Contract)

WORK SCOPE

* 점선으로 표기된 가구는 NIC 임

※실시설계시 업종별 협의 필

※LPG 가스함 내/외부 설치 위치에 따라 동선 변경 가능

△			
△			
△			
△			
△			
1			

No.	Date	Revision Description	Chkd.
-----	------	----------------------	-------

설계명
Project Title

동두천 캠프보산
월드푸드스트리트 음식매장
(음식매장)

승인
Approved By

검토
Checked By

담당
Drawn By

도면명
Drawing Title

공동테이블 평면도

날짜
Date 2020.03.16


축척
Scale 1/20







도면번호
Drawing No. I-F-301

일련번호
Sheet No. 020

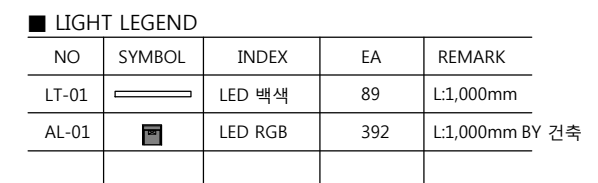INTERIOR ARCHITECTURE


boopi
DESIGN
architecture. interior. design work.

 


공동테이블 천장도	
날짜 Date	2020.03.16
축척 Scale	1/20
도면번호 Drawing No.	I-F-302
일련번호 Sheet No.	021

boopi
DESIGN
architecture. interior. design work.

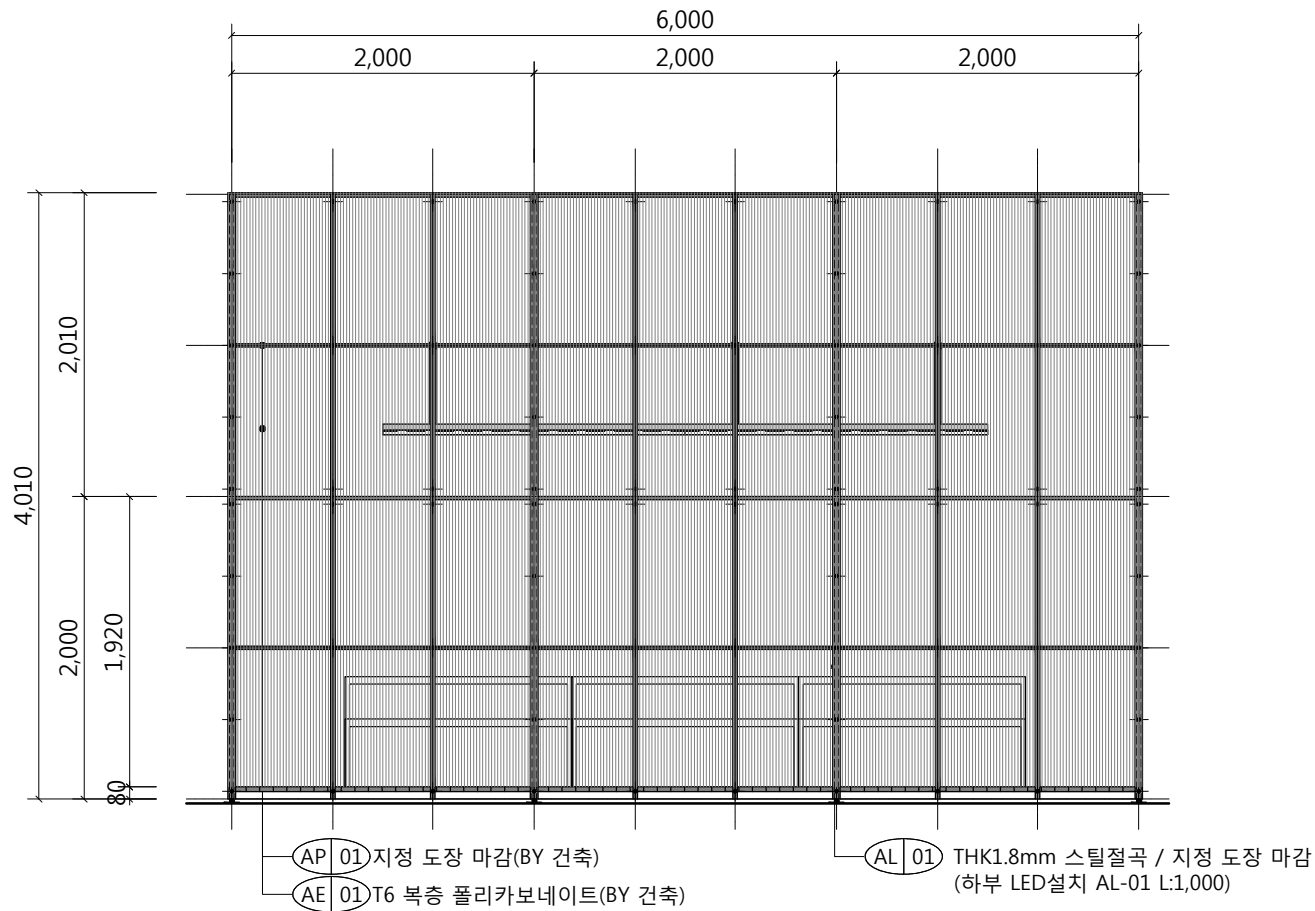



1 공동테이블 외부 입면도 A


SCALE
1/50

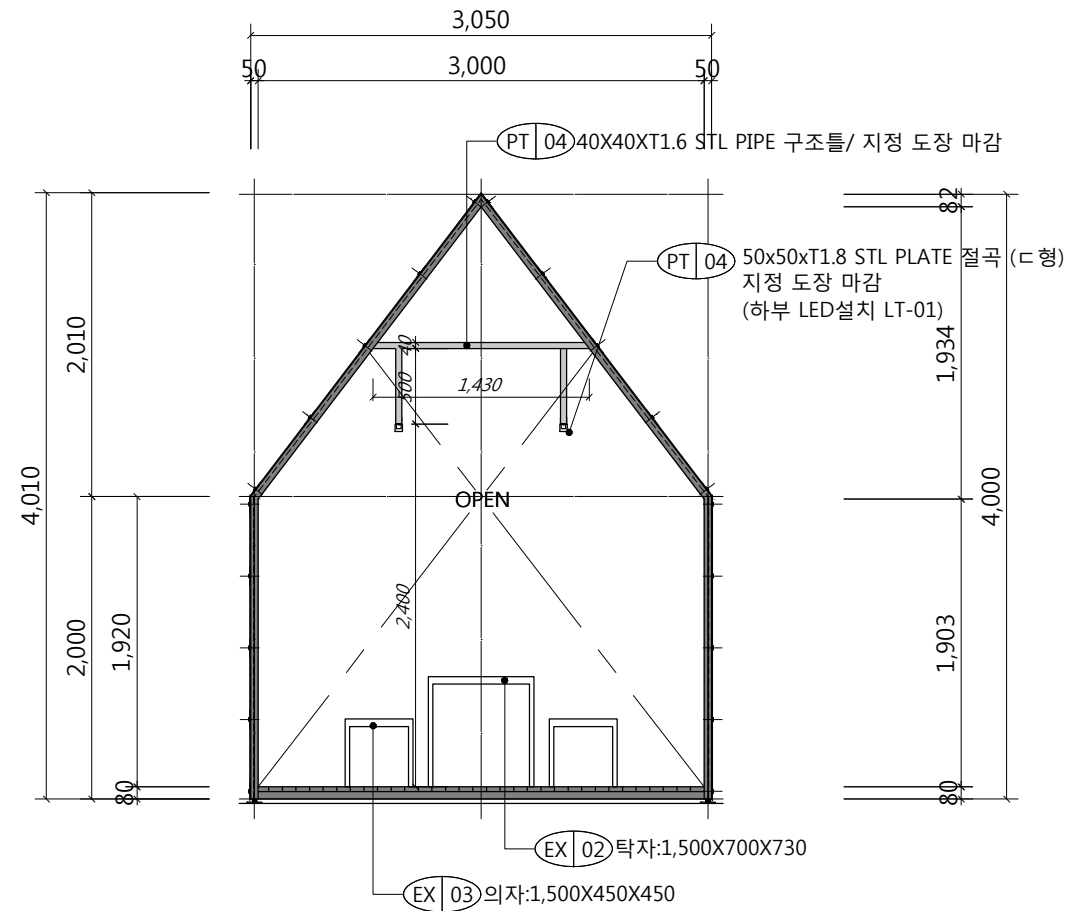

2 공동테이블 외부 입면도 B


SCALE
1/50

  NOTE
 NIC (Not In Contract)
 WORK SCOPE
 * 점선으로 표기된 가구는 N.I.C 임

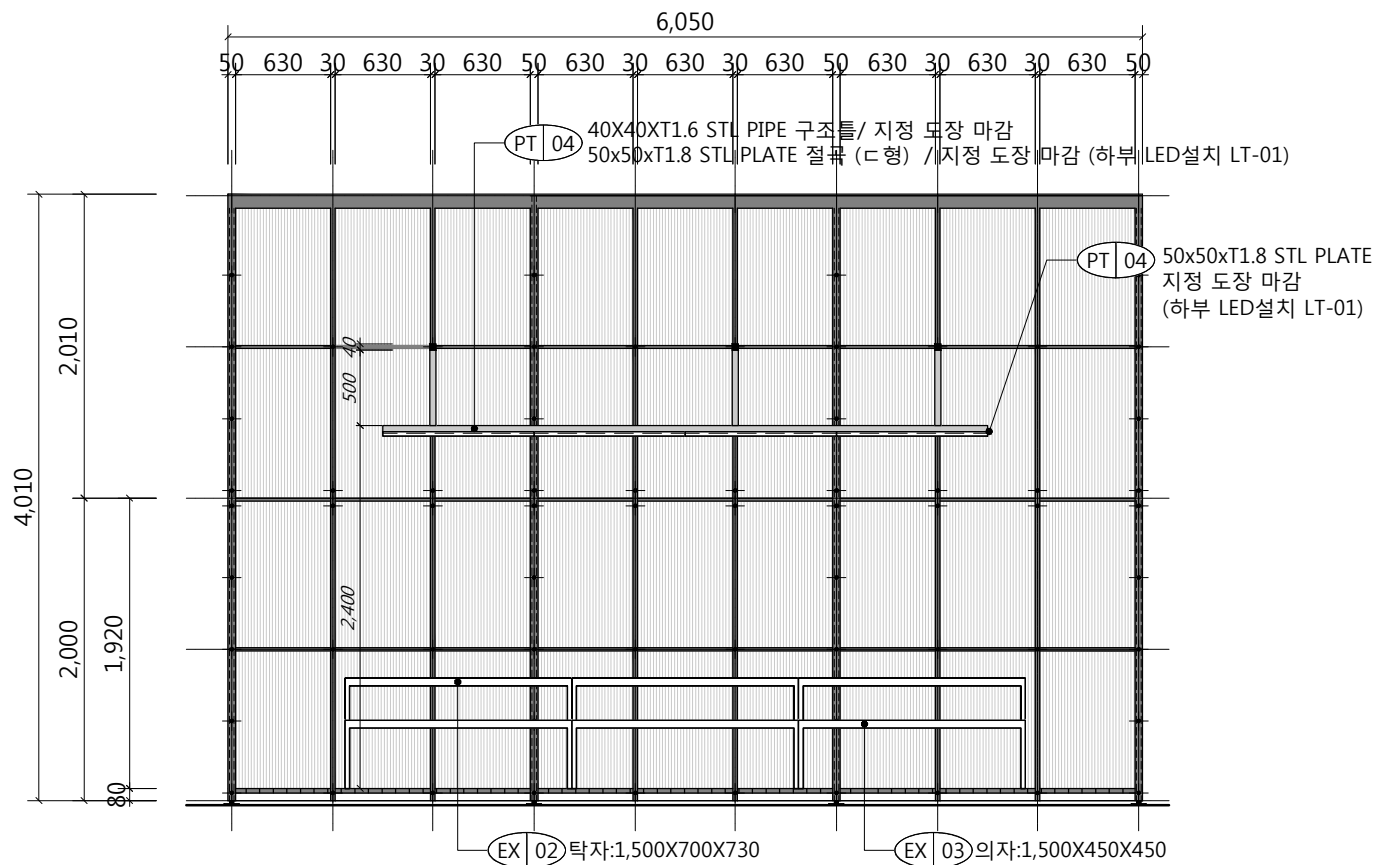

3 공동테이블 내부 입면도 C

SCALE
1/50

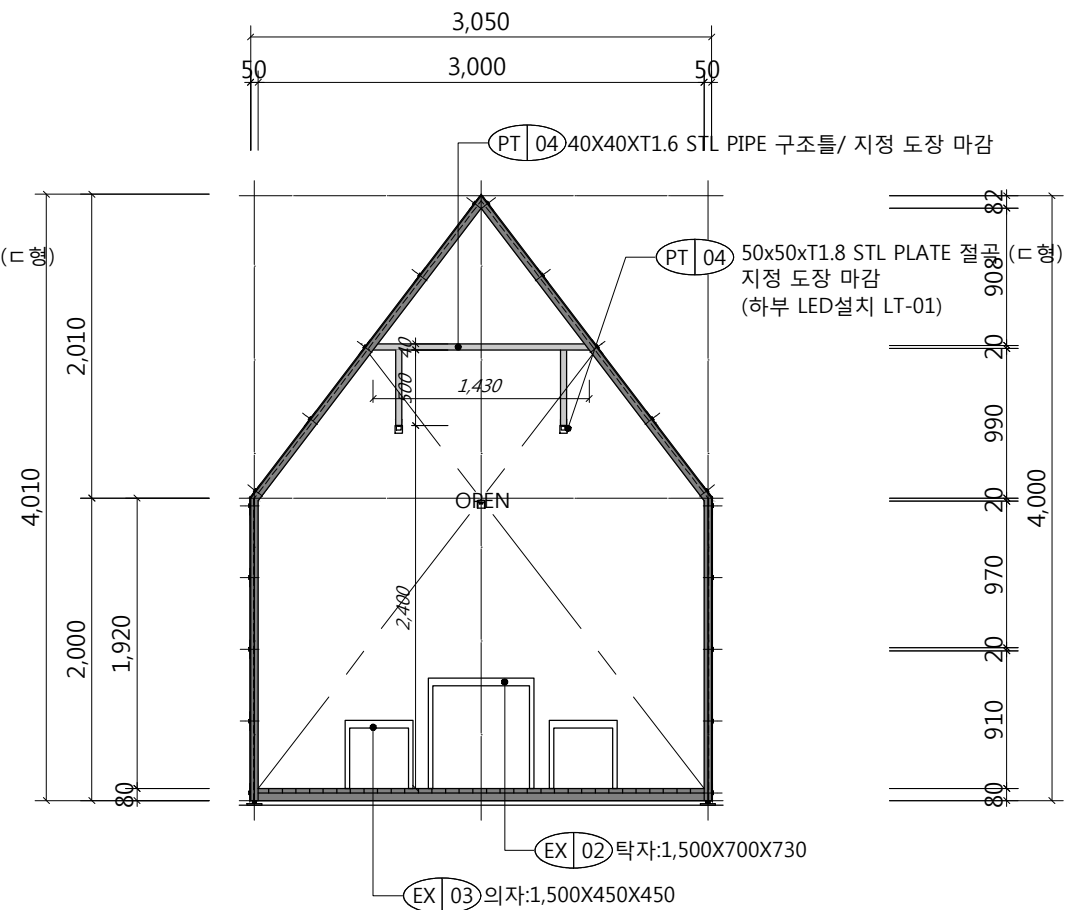

4 공동테이블 내부 입면도 D

SCALE
1/50

△			
△			
△			
△			
△			
1			

No.	Date	Revision Description	Chkd.
-----	------	----------------------	-------

설계명
Project Title
 동두천 캠프보산
 월드푸드스트리트 음식매장
 (음식매장)

승인
Approved By

검토
Checked By

담당
Drawn By

도면명
Drawing Title

공동테이블 입면도

날짜
Date 2020.03.16


축척
Scale 1/50

도면번호
Drawing No. I-E-301

일련번호
Sheet No. 022

INTERIOR ARCHITECTURE

boopi
 DESIGN
 architecture. interior. design work.

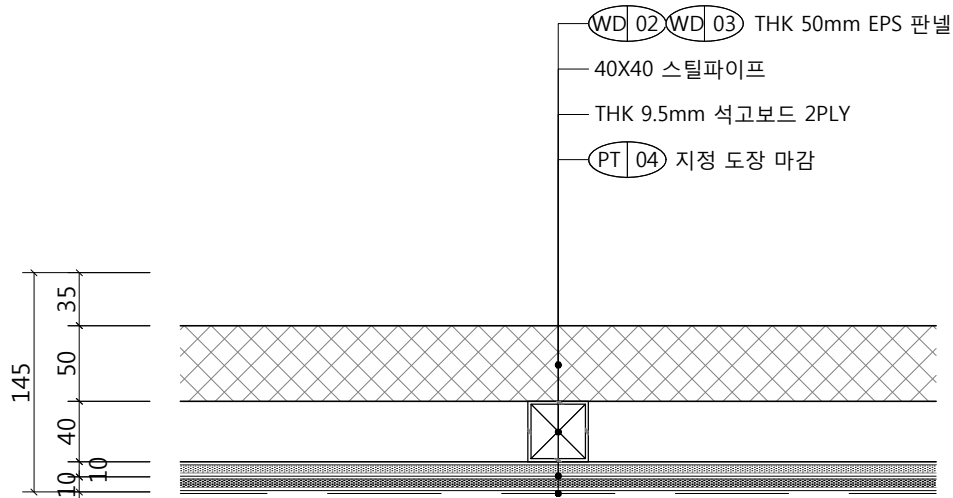

NOTE
NIC (Not In Contract)
WORK SCOPE
* 점선으로 표기된 가구는 N.I.C 임

1

벽체상세도

SCALE
1/5

△			
△			
△			
△			
△			
△			
1			

No.	Date	Revision Description	Chkd.
-----	------	----------------------	-------

실개명
Project Title

동두천 캠프보산
월드푸드스트리트 음식매장
(음식매장)

승인
Approved By

검토
Checked By

담당
Drawn By

도면명
Drawing Title

공통 벽체 상세도

날짜 Date	2020.03.16	축척 Scale	1/5
------------	------------	-------------	-----



도면번호 Drawing No.	I-D-001
---------------------	---------

일련번호 Sheet No.	023
-------------------	-----

INTERIOR ARCHITECTURE

boopi
DESIGN
architecture. interior. design work.

SCALE

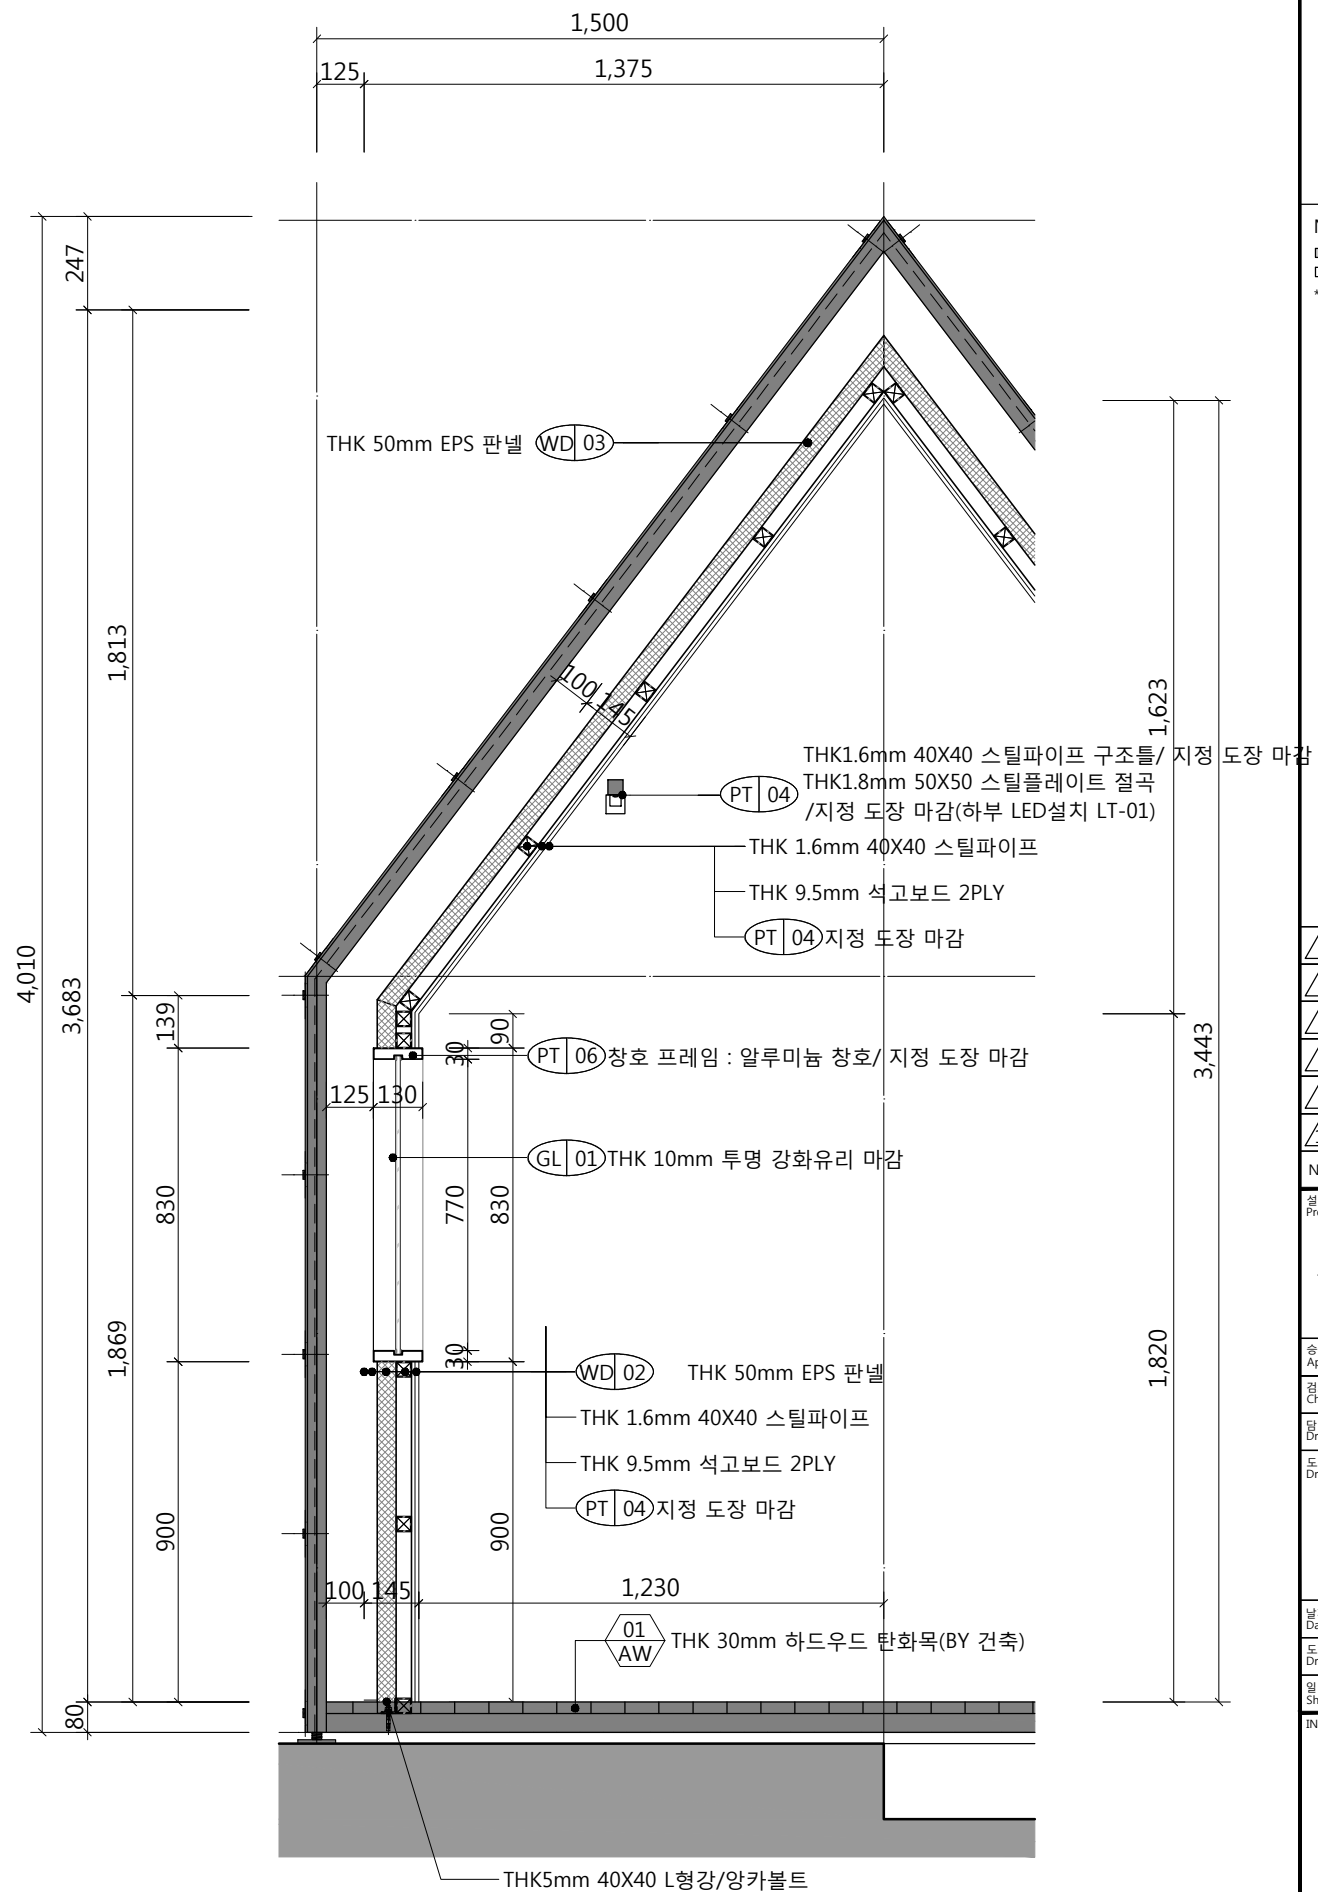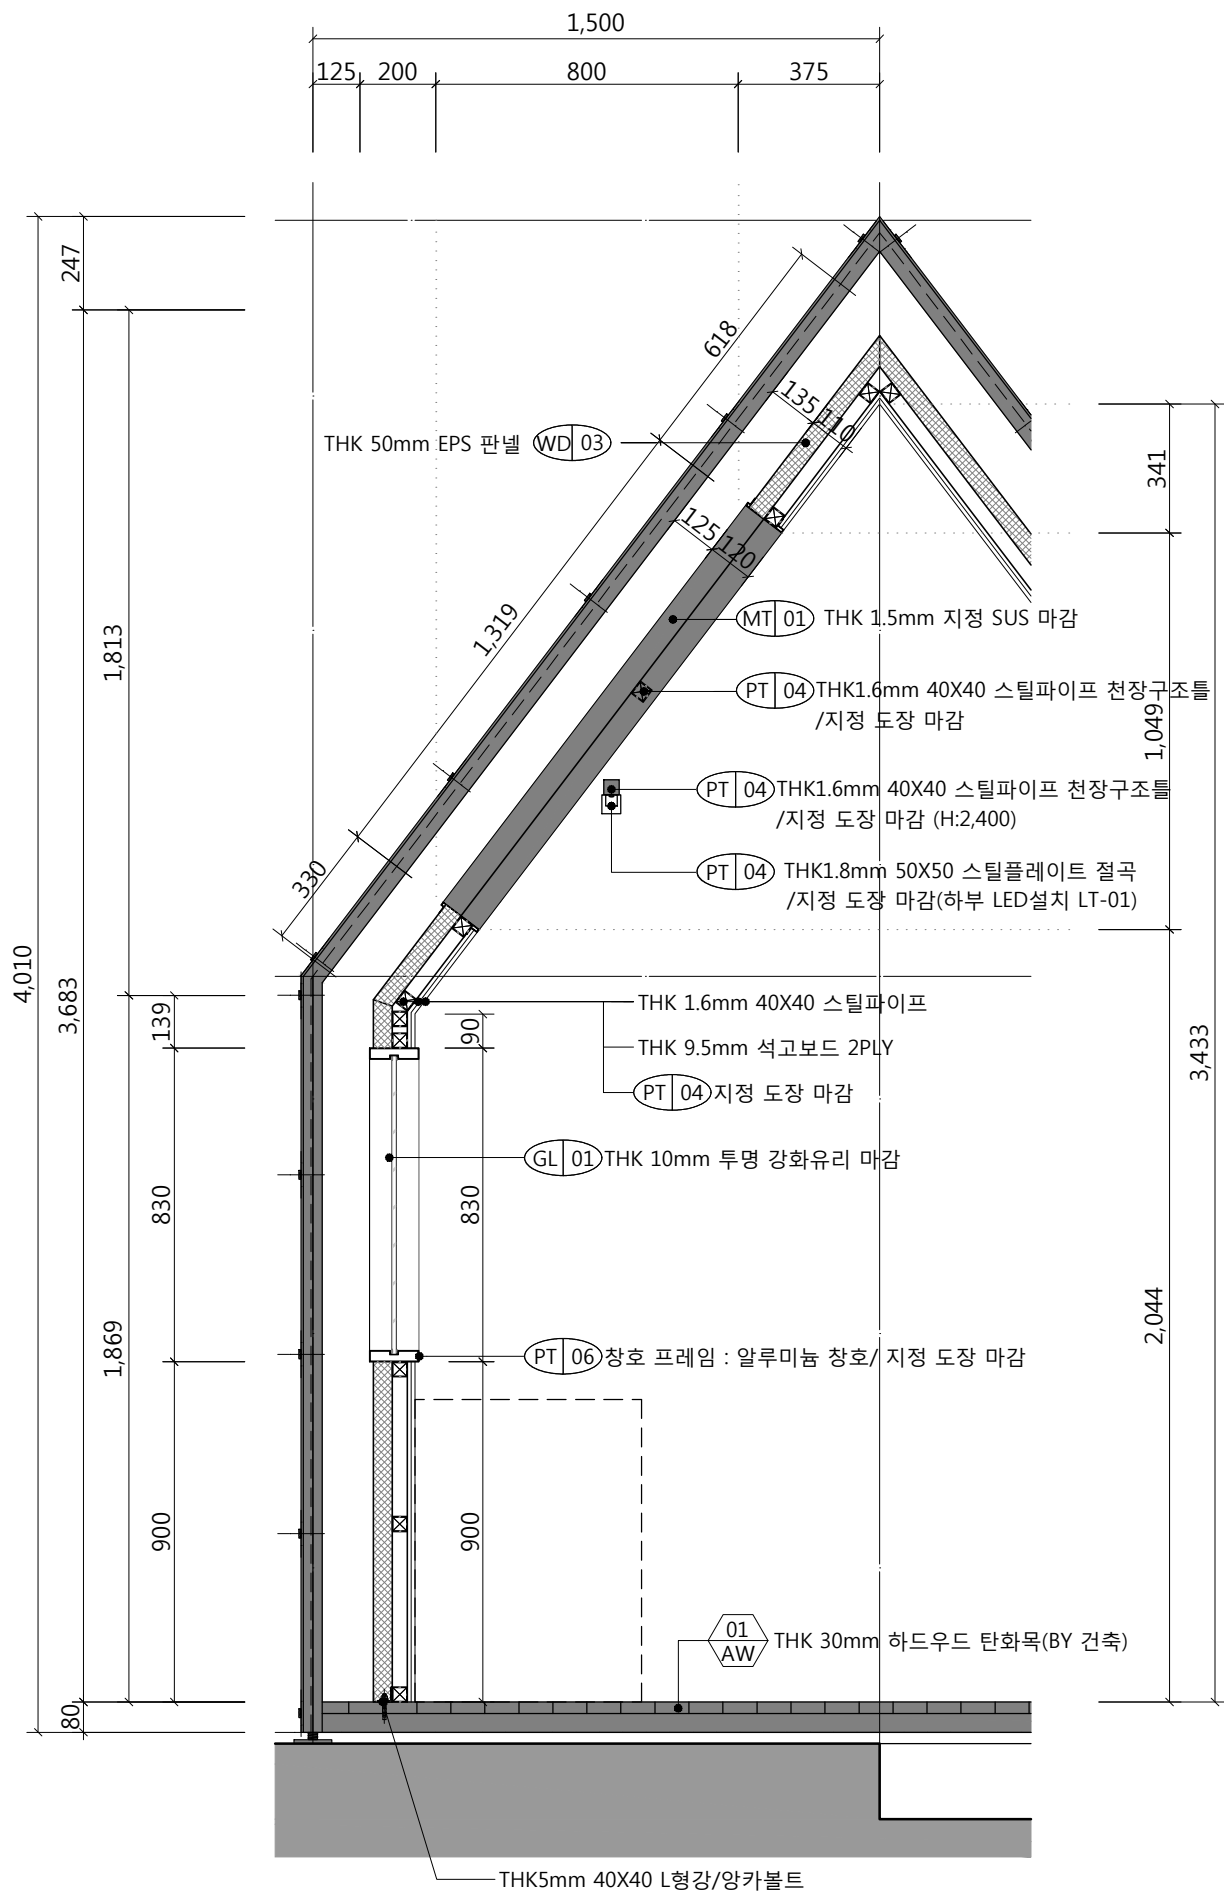

NOTE

NIC (Not In Contract)

WORK SCOPE

* 점선으로 표기된 가구는 N.I.C 임

△			
△			
△			
△			
△			
1			

No.	Date	Revision Description	Chkd.
-----	------	----------------------	-------

설계명
Project Title

동두천 캠프보산
월드푸드스트리트 음식매장
(음식매장)

승인
Approved By

검토
Checked By

담당
Drawn By

도면명
Drawing Title

단면상세도-1

날짜
Date

2020.03.16

축척
Scale

1/20

도면번호
Drawing No.

I-D-002

일련번호
Sheet No.

024

INTERIOR ARCHITECTURE

boopi

DESIGN



architecture. interior. design work.

1 단면상세도-1(가 TYPE)

SCALE
1/20

2 단면상세도-2(나 TYPE)

SCALE
1/20

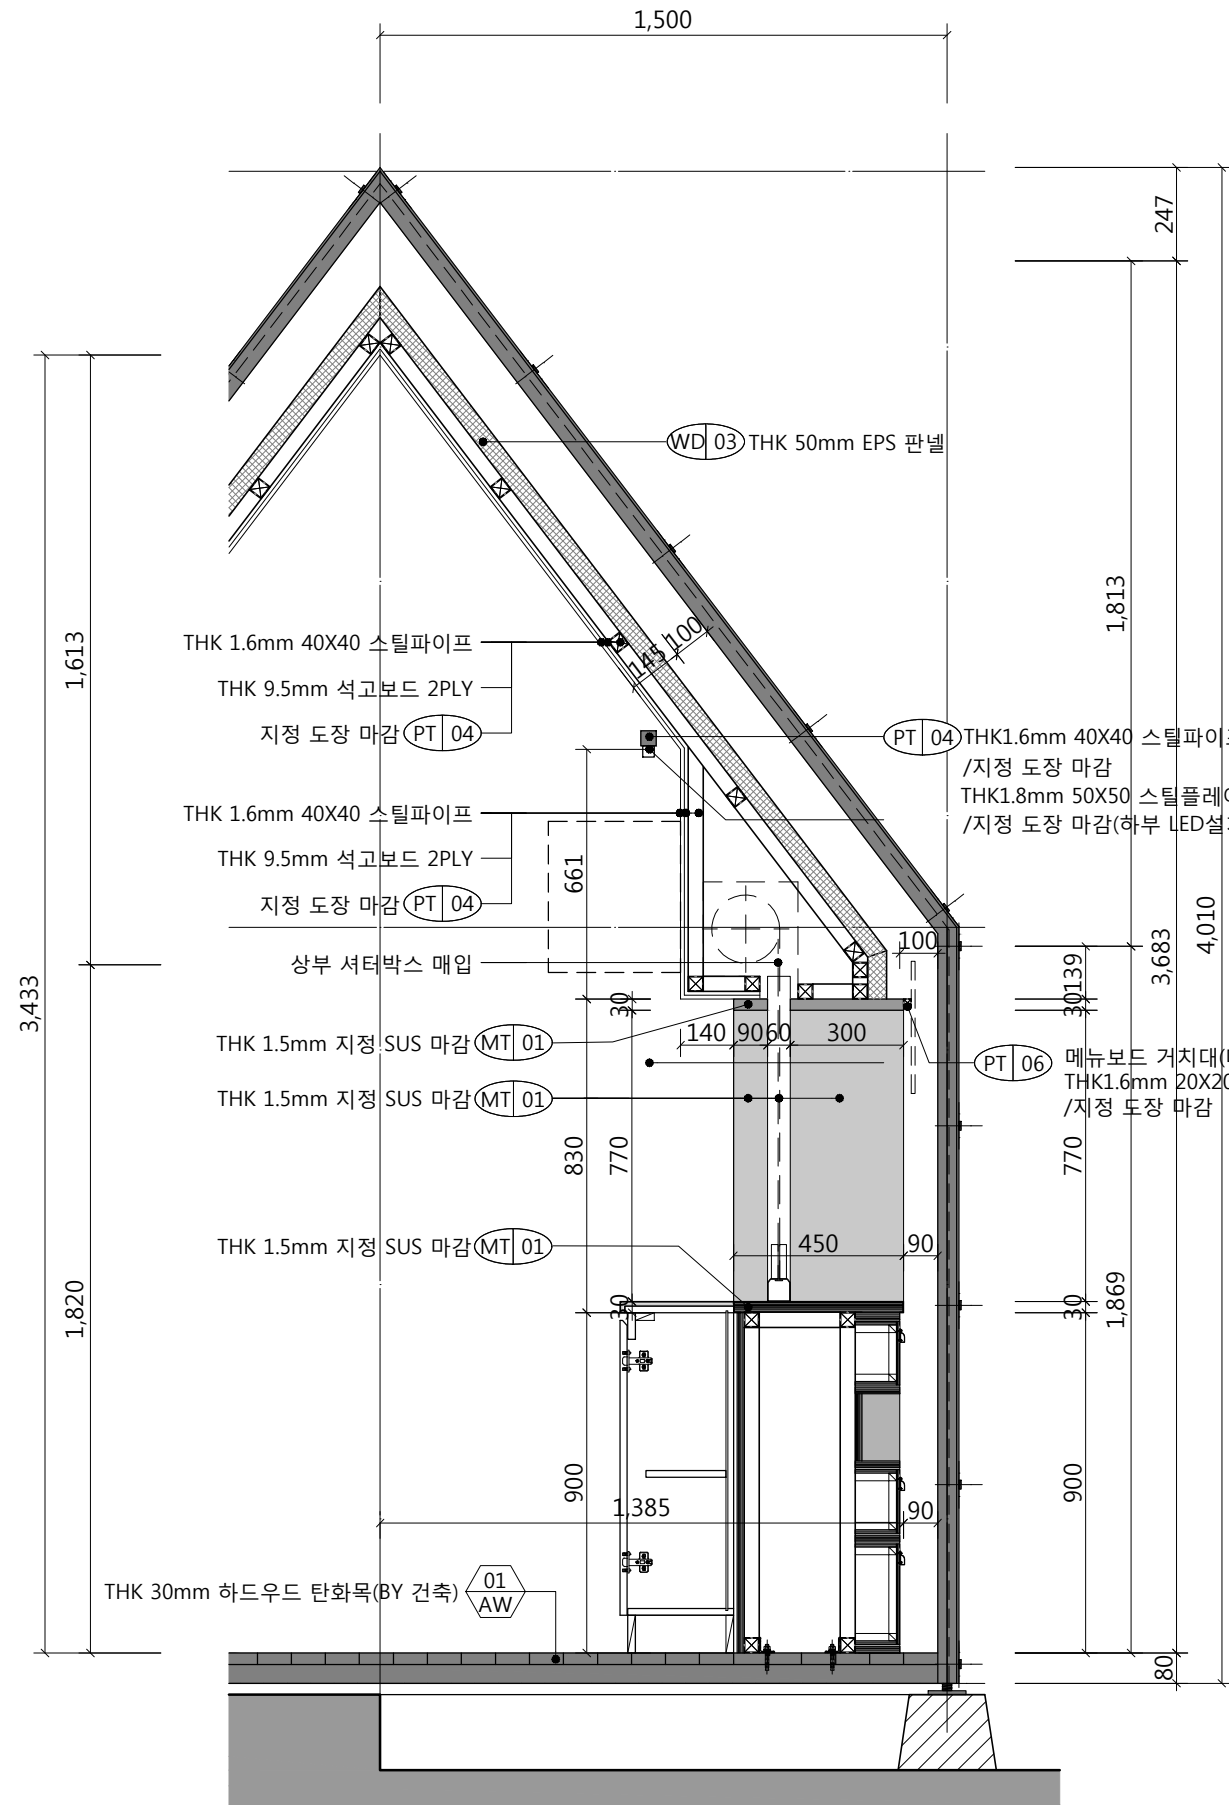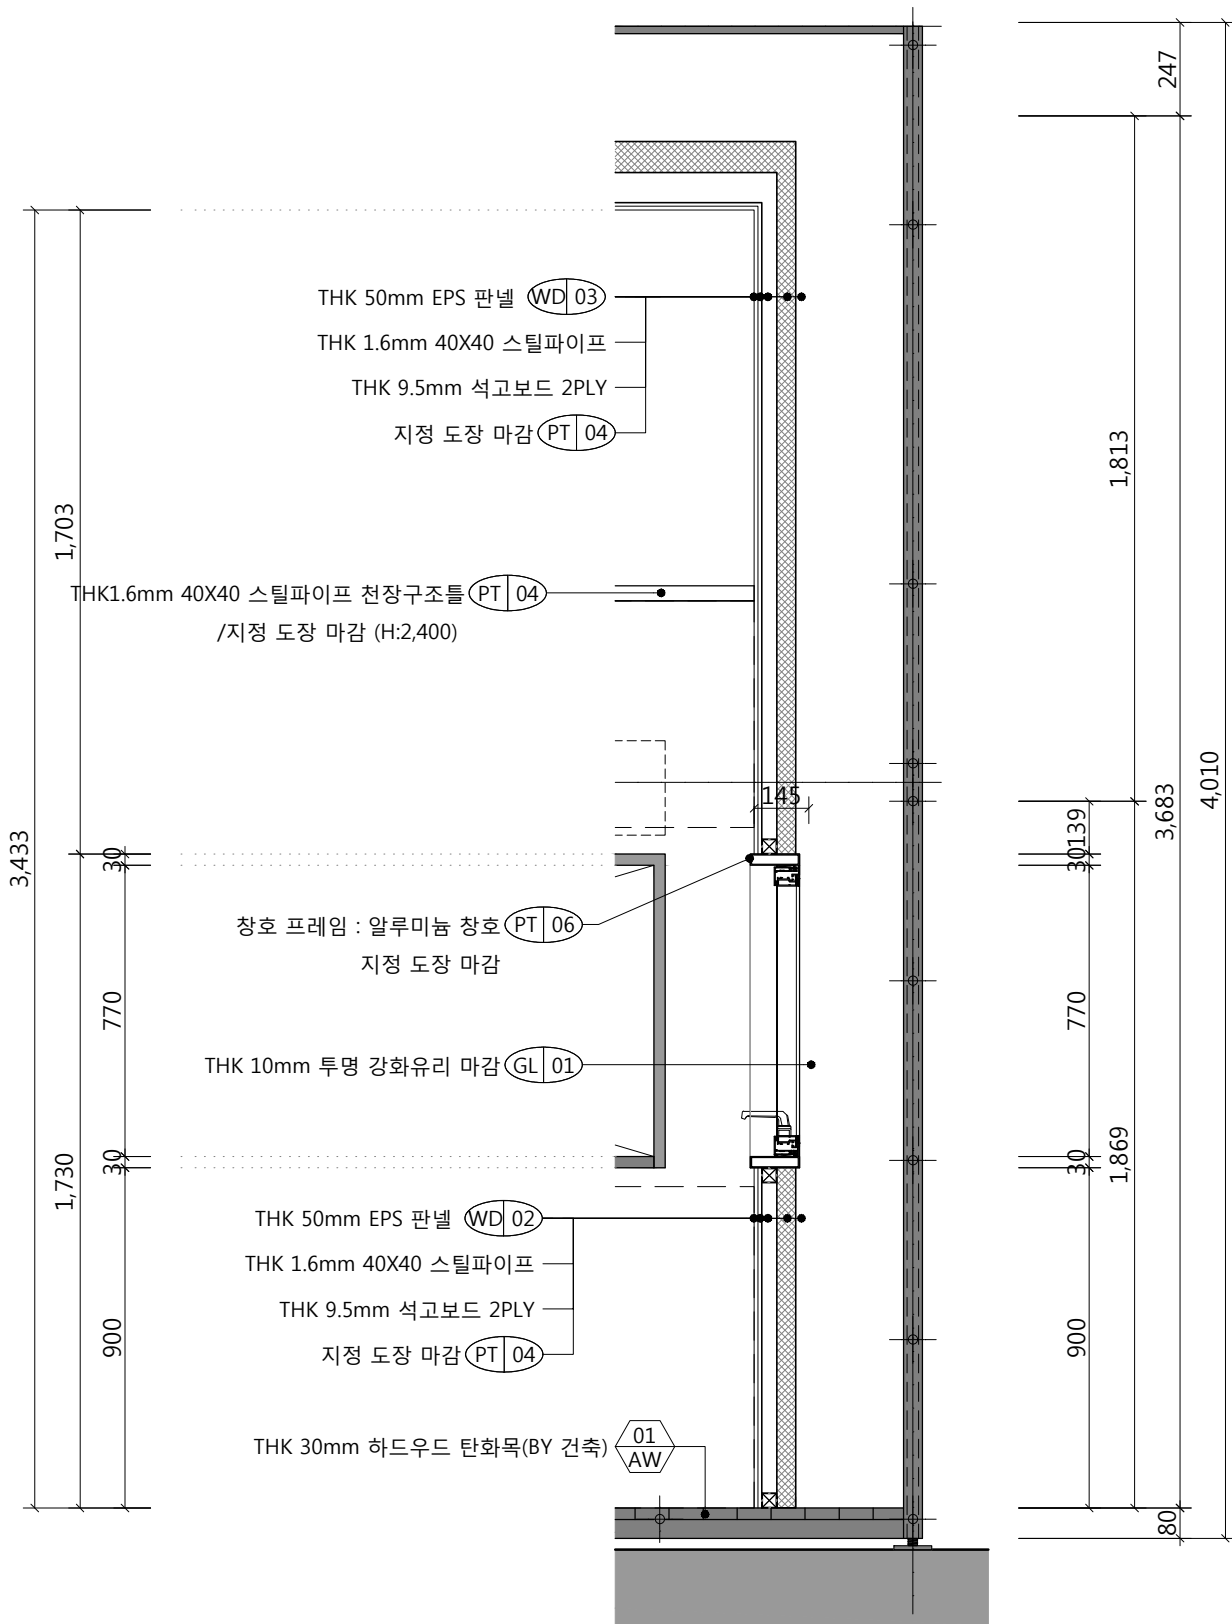

NOTE

NIC (Not In Contract)

WORK SCOPE

* 점선으로 표기된 가구는 N.I.C 임

△			
△			
△			
△			
△			

No.	Date	Revision Description	Chkd.
-----	------	----------------------	-------

설계명
Project Title

동두천 캠프보산
월드푸드스트리트 음식점
(음식매장)

승인
Approved By

검토
Checked By

담당
Drawn By

도면명
Drawing Title

단면상세도-2

날짜
Date

2020.03.16

축척
Scale

1/20

도면번호
Drawing No.

I-D-003

일련번호
Sheet No.

025

INTERIOR ARCHITECTURE

boopi

DESIGN


architecture. interior. design work.

1 단면상세도-3

SCALE
1/20


2 단면상세도-4

SCALE
1/20

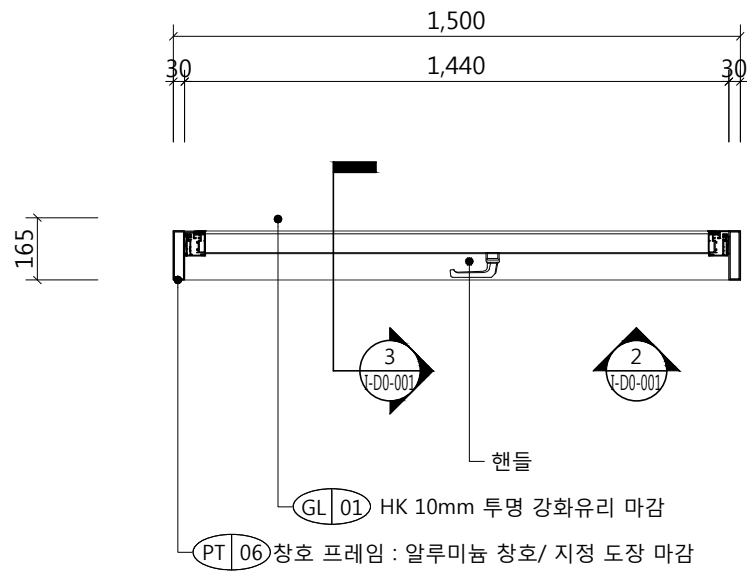


1 창호 평면도(GP-01)

SCALE
1/20

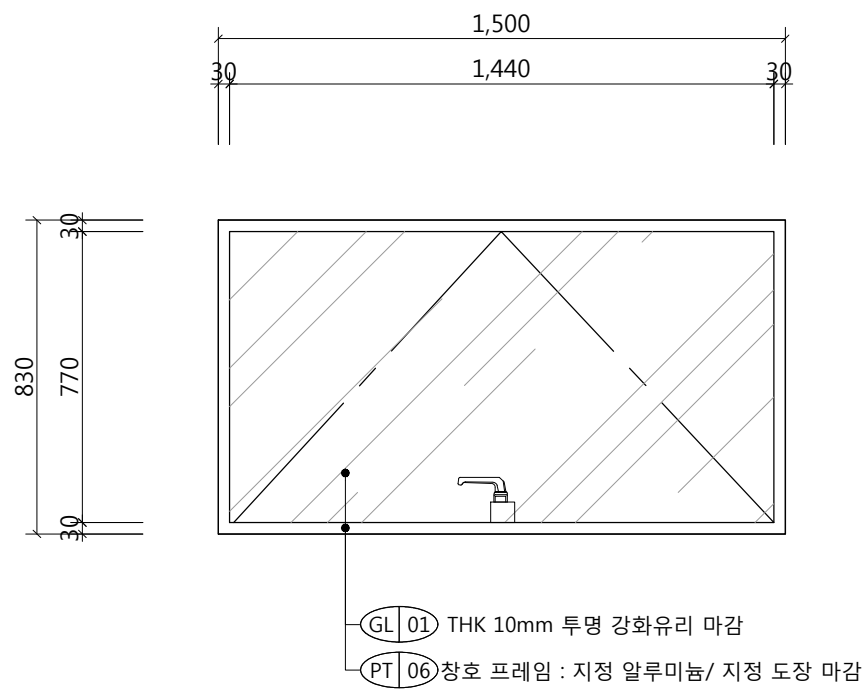

2 창호 입면도(GP-01)

SCALE
1/20

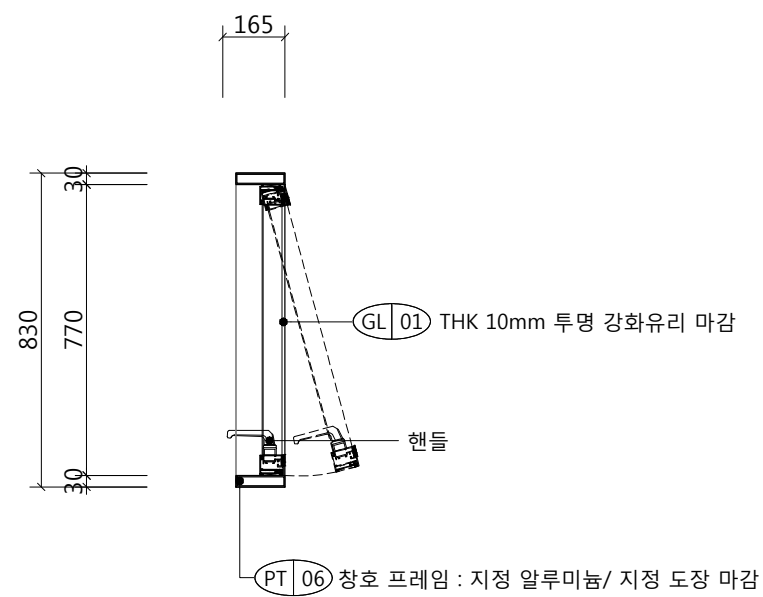

3 창호 상세도(GP-01)

SCALE
1/20

NOTE
 N.I.C (Not In Contract)
 WORK SCOPE
 * 점선으로 표기된 가구는 N.I.C 임

△			
△			
△			
△			
△			
△			
1			

No.	Date	Revision Description	Chkd.
-----	------	----------------------	-------

실계명
Project Title

동두천 캠프보산
월드푸드스트리트 음식매장
(음식매장)

승인
Approved By

검토
Checked By

담당
Drawn By

도면명
Drawing Title

창호상세도(GP-01)

날짜
Date

2020.03.16

축척
Scale

1/20

도면번호
Drawing No.


I-DO-001

일련번호
Sheet No.


026

INTERIOR ARCHITECTURE


boopi
DESIGN
architecture. interior. design work.

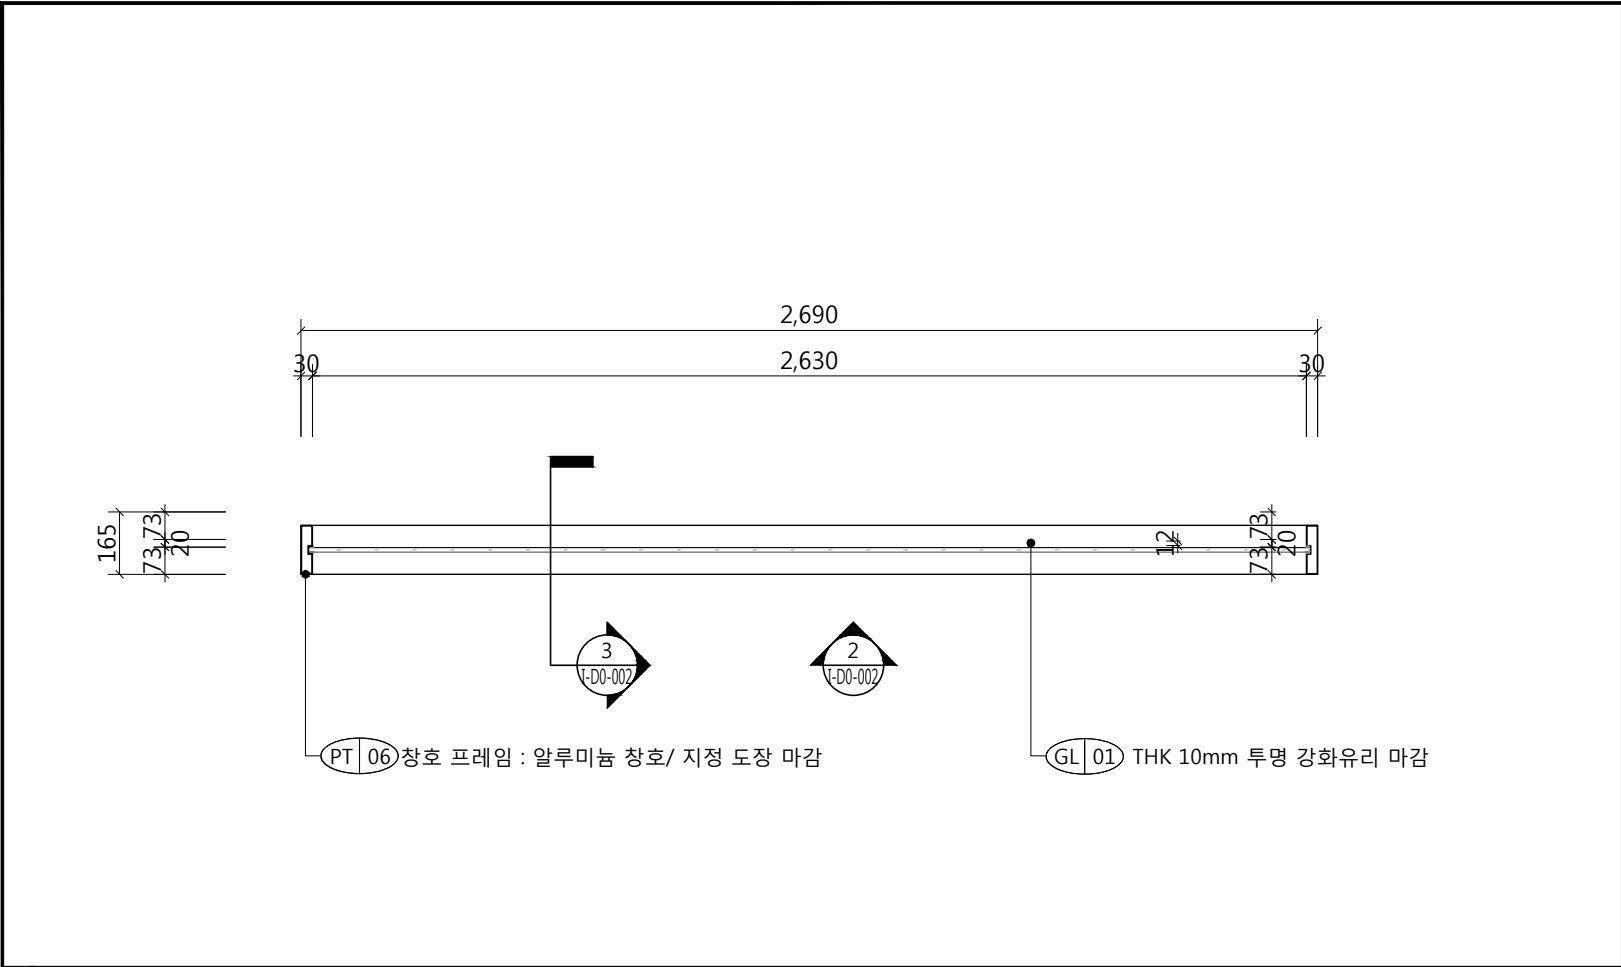

1 창호 평면도(GW-01) SCALE 1/20

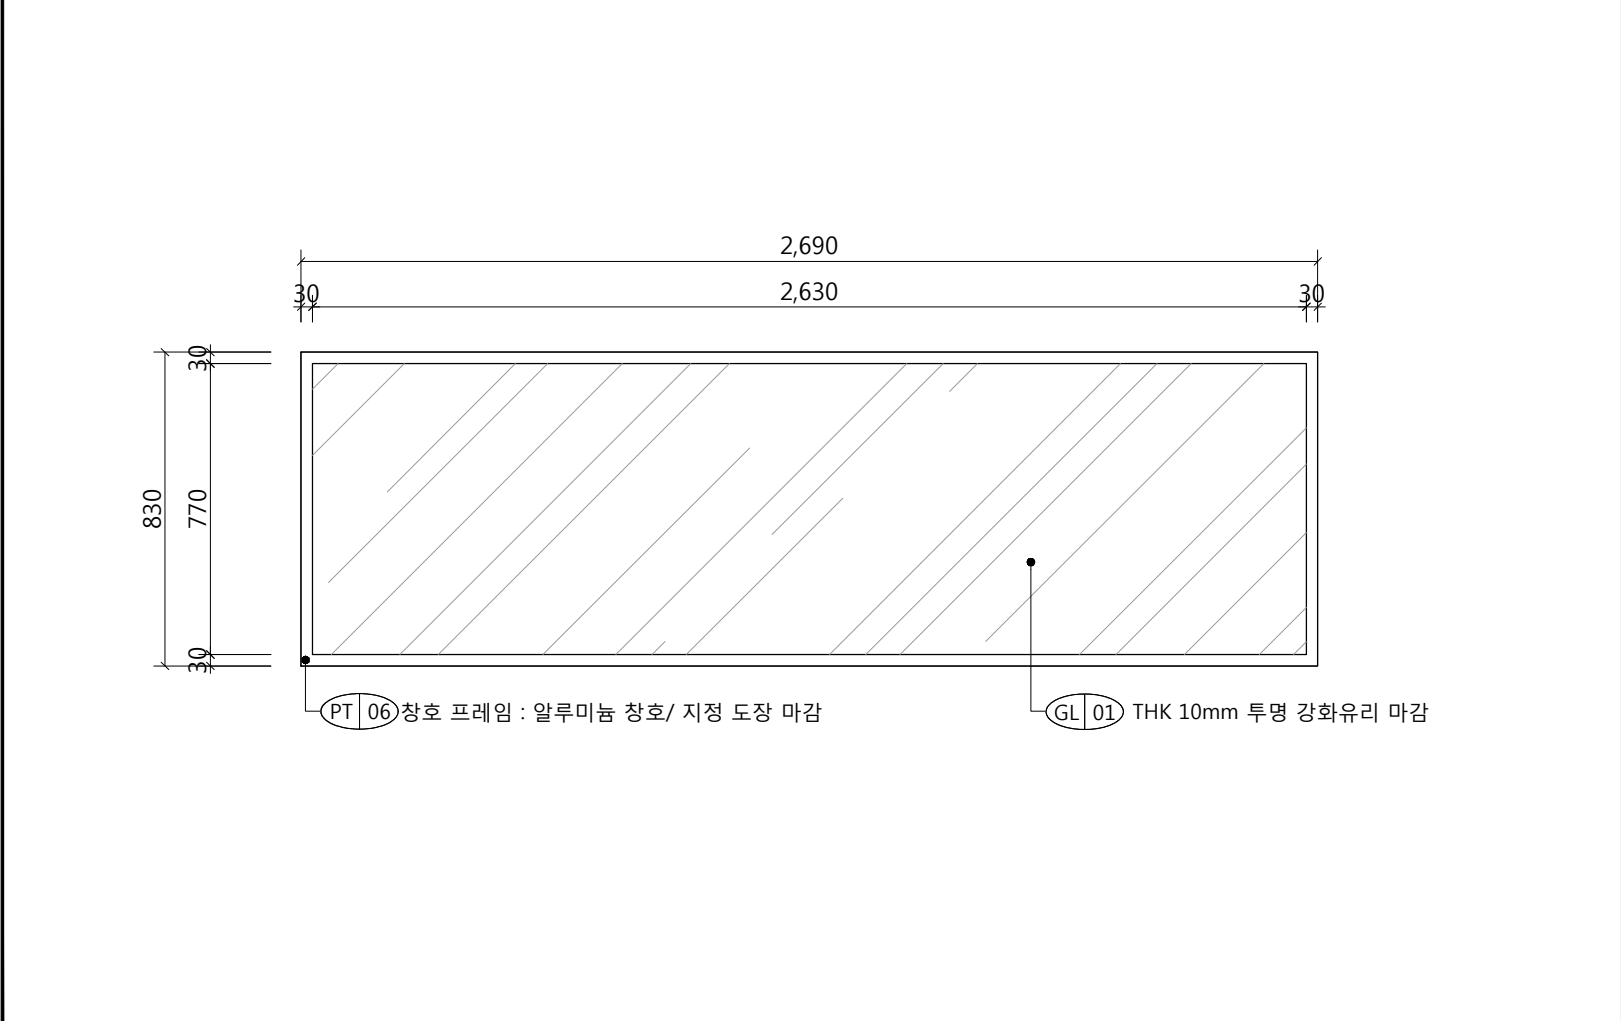

2 창호 입면도(GW-01) SCALE 1/20

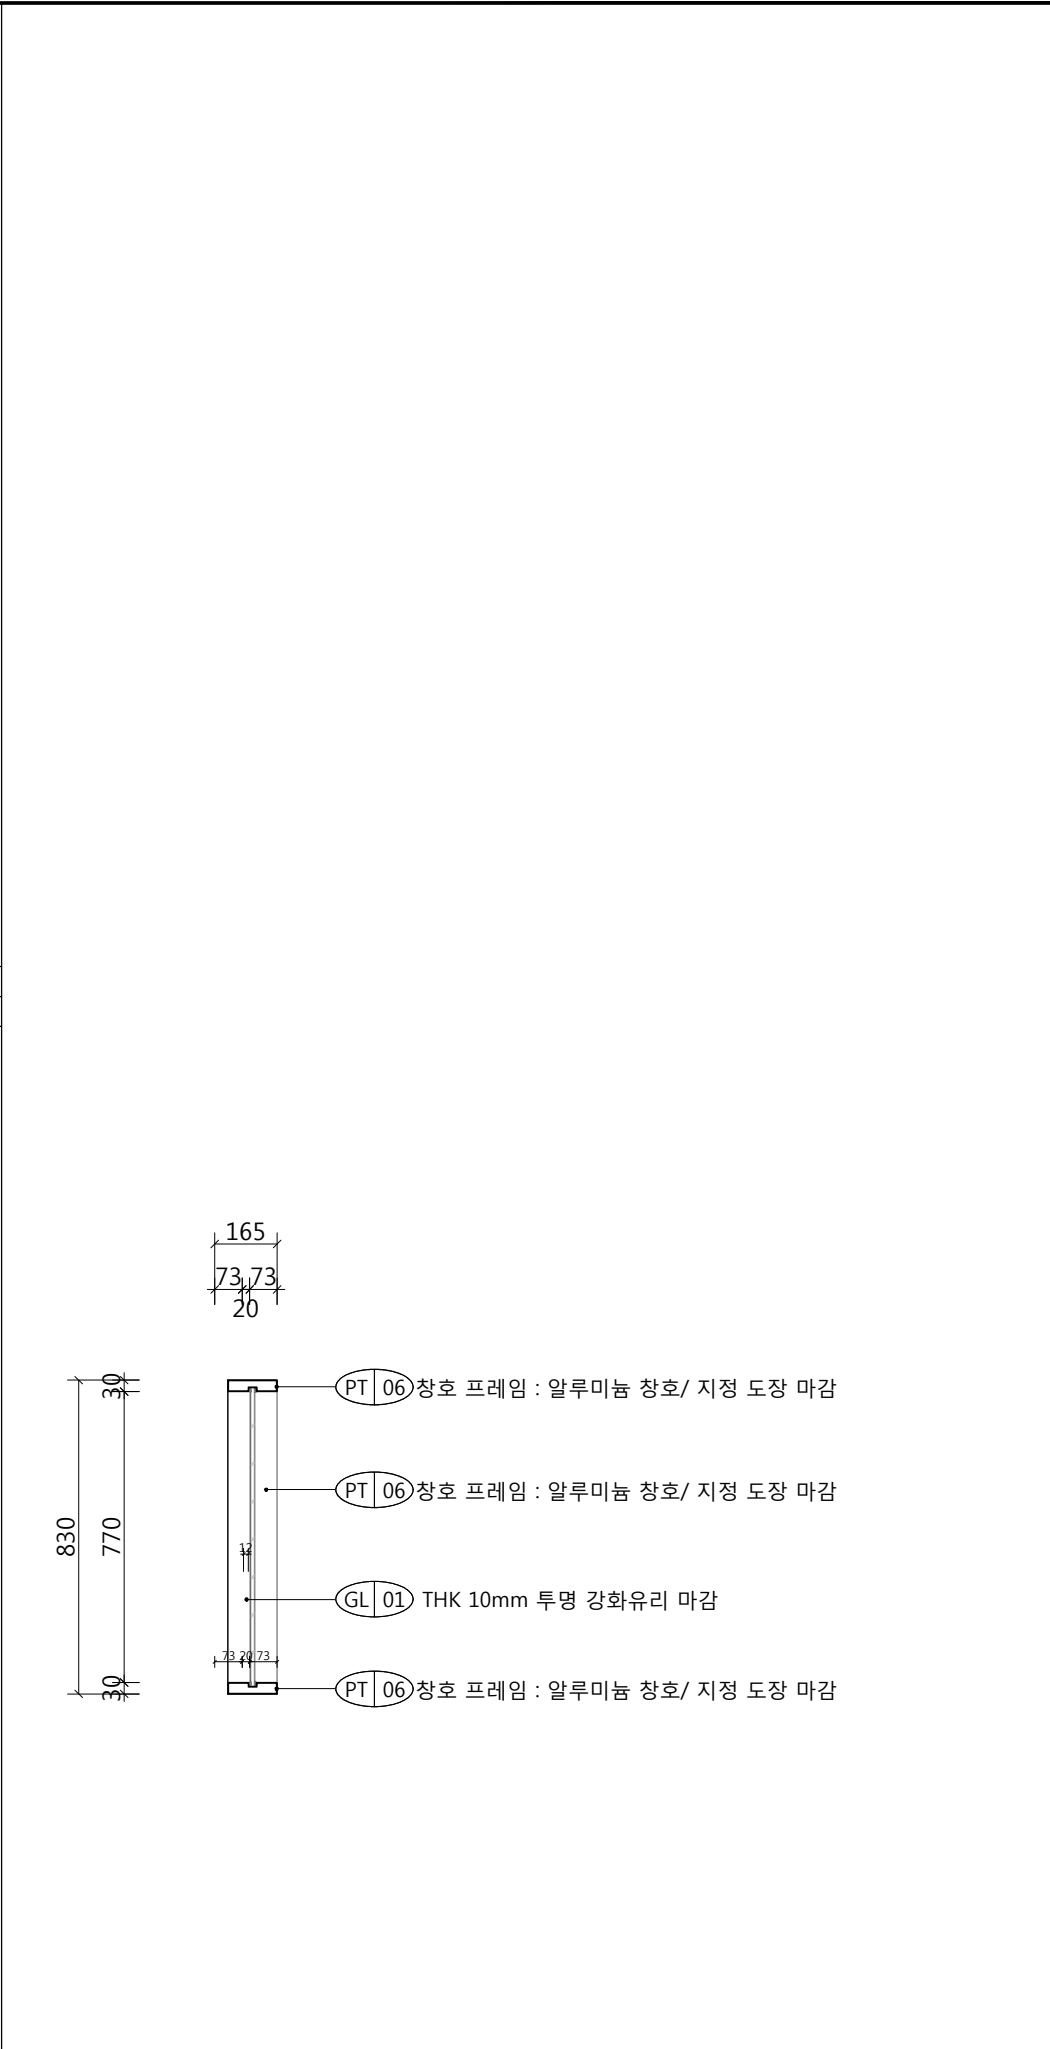

3 창호 상세도(GW-01) SCALE 1/20

NOTE
NIC (Not In Contract)
WORK SCOPE
* 점선으로 표기된 가구는 N.I.C 임


NOTE

N.I.C (Not In Contract)

WORK SCOPE

* 점선으로 표기된 가구는 N.I.C 임

<div>△</div>				
<div>△</div>				
<div>△</div>				
<div>△</div>				
<div>△</div>				
<div>①</div>				
No.	Date	Revision	Description	Chkd.
설계명 Project Title				
동두천 캠프보산 월드푸드스트리트 음식점매장 (음식매장)				
승인 Approved By				
검토 Checked By				
담당 Drawn By				
도면명 Drawing Title				
창호 상세도(GW-01)				
날짜 Date	2020.03.16		축척 Scale	1/20
도면번호 Drawing No.		I-DO-002		
일련번호 Sheet No.		027		
INTERIOR ARCHITECTURE				
<div>boopi</div> <div>DESIGN</div> <div>architecture. interior. design work.</div>				

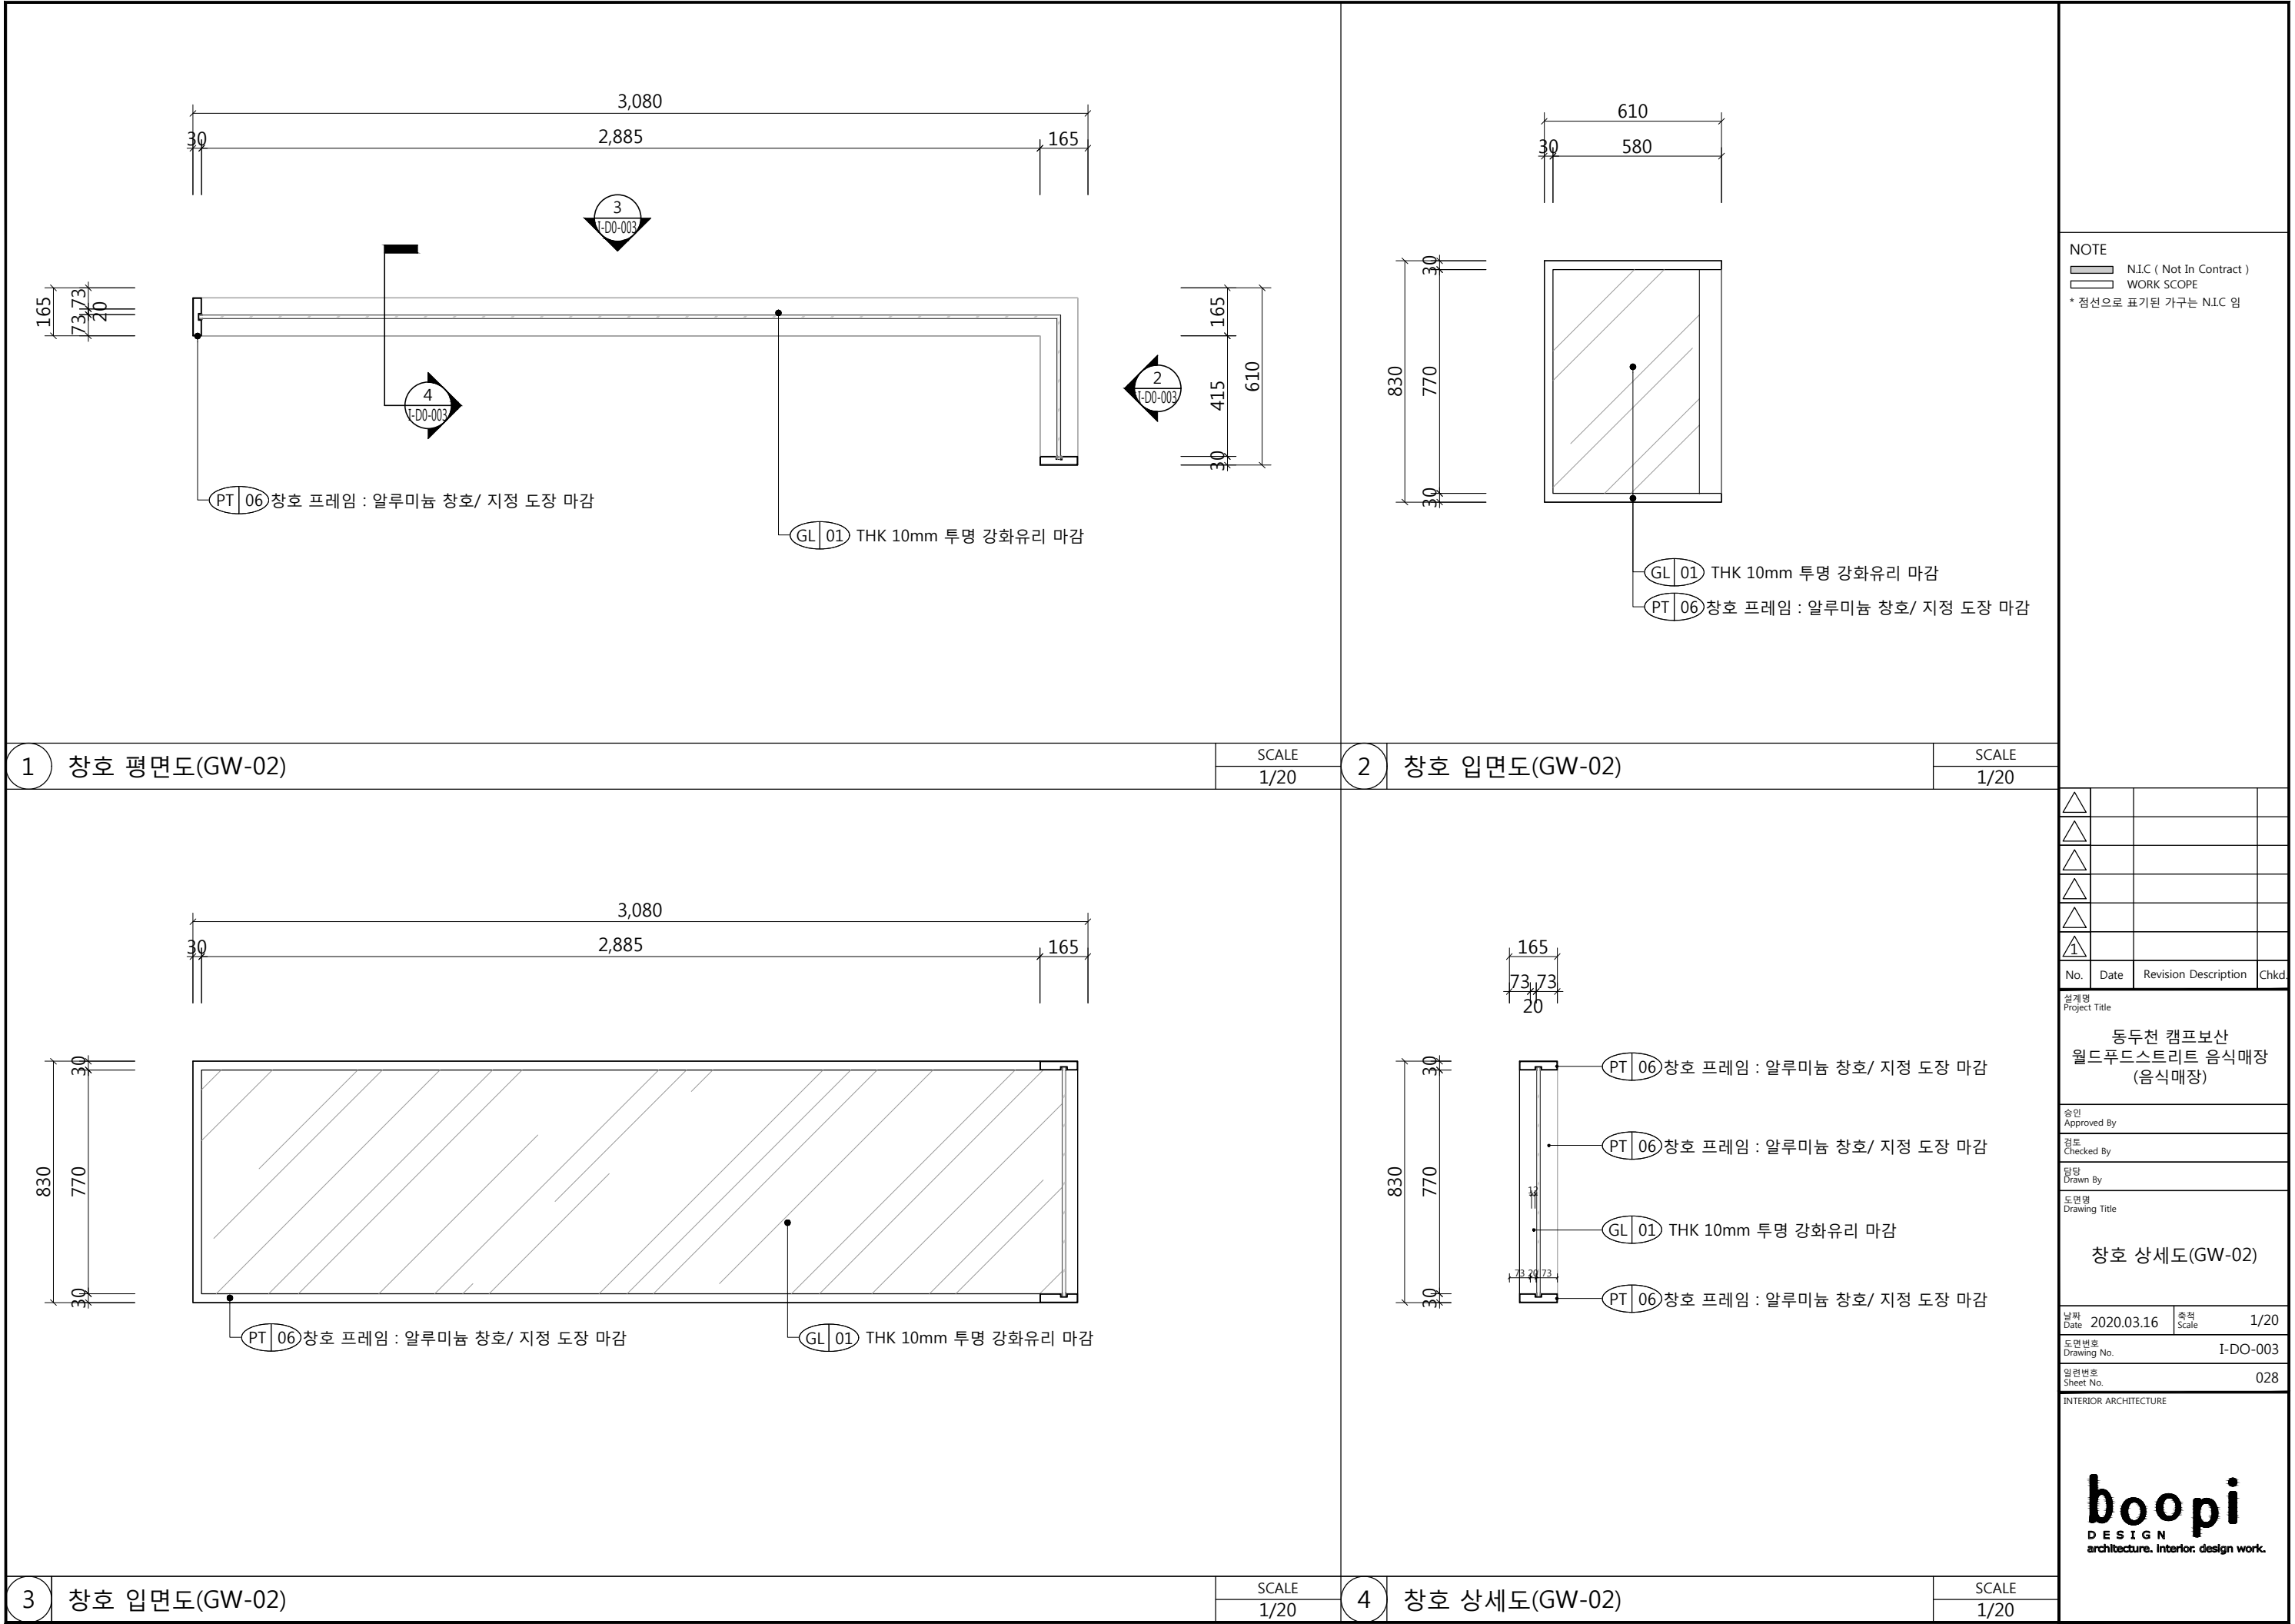

NOTE

— N.I.C (Not In Contract)

— WORK SCOPE

* 점선으로 표기된 가구는 N.I.C 임

△			
△			
△			
△			
△			
1			

No.	Date	Revision Description	Chkd.
-----	------	----------------------	-------

실개명
Project Title

동두천 캠프보산
월드푸드스트리트 음식매장
(음식매장)

승인
Approved By

검토
Checked By

담당
Drawn By

도면명
Drawing Title

창호 상세도(GW-02)

날짜
Date

2020.03.16

축척
Scale

1/20

도면번호
Drawing No.


I-DO-003

일련번호
Sheet No.


028

INTERIOR ARCHITECTURE


boopi
DESIGN
architecture. interior. design work.

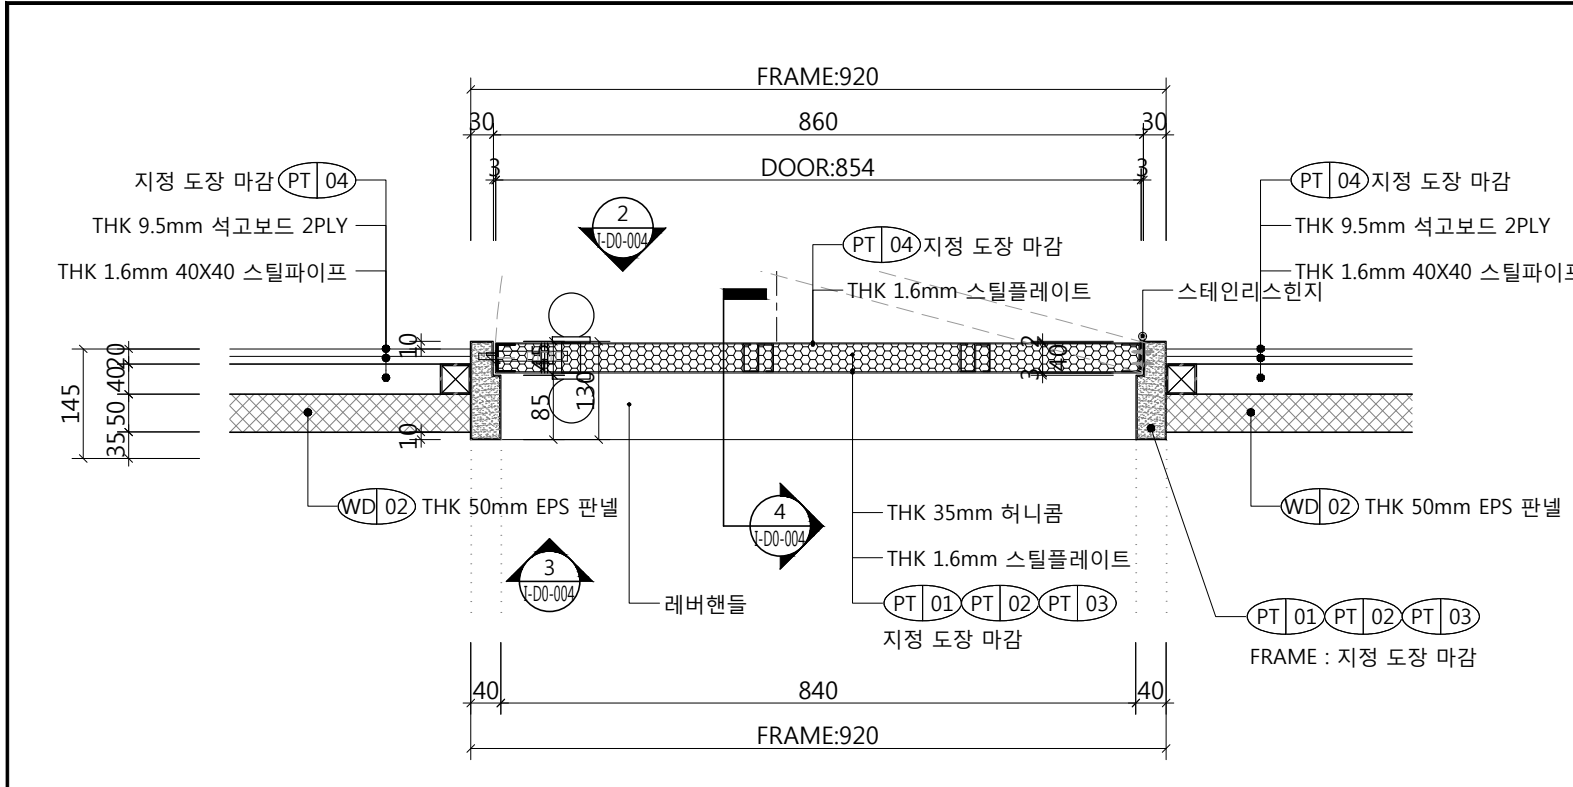

1 도어 평면도(SD-01) SCALE 1/10

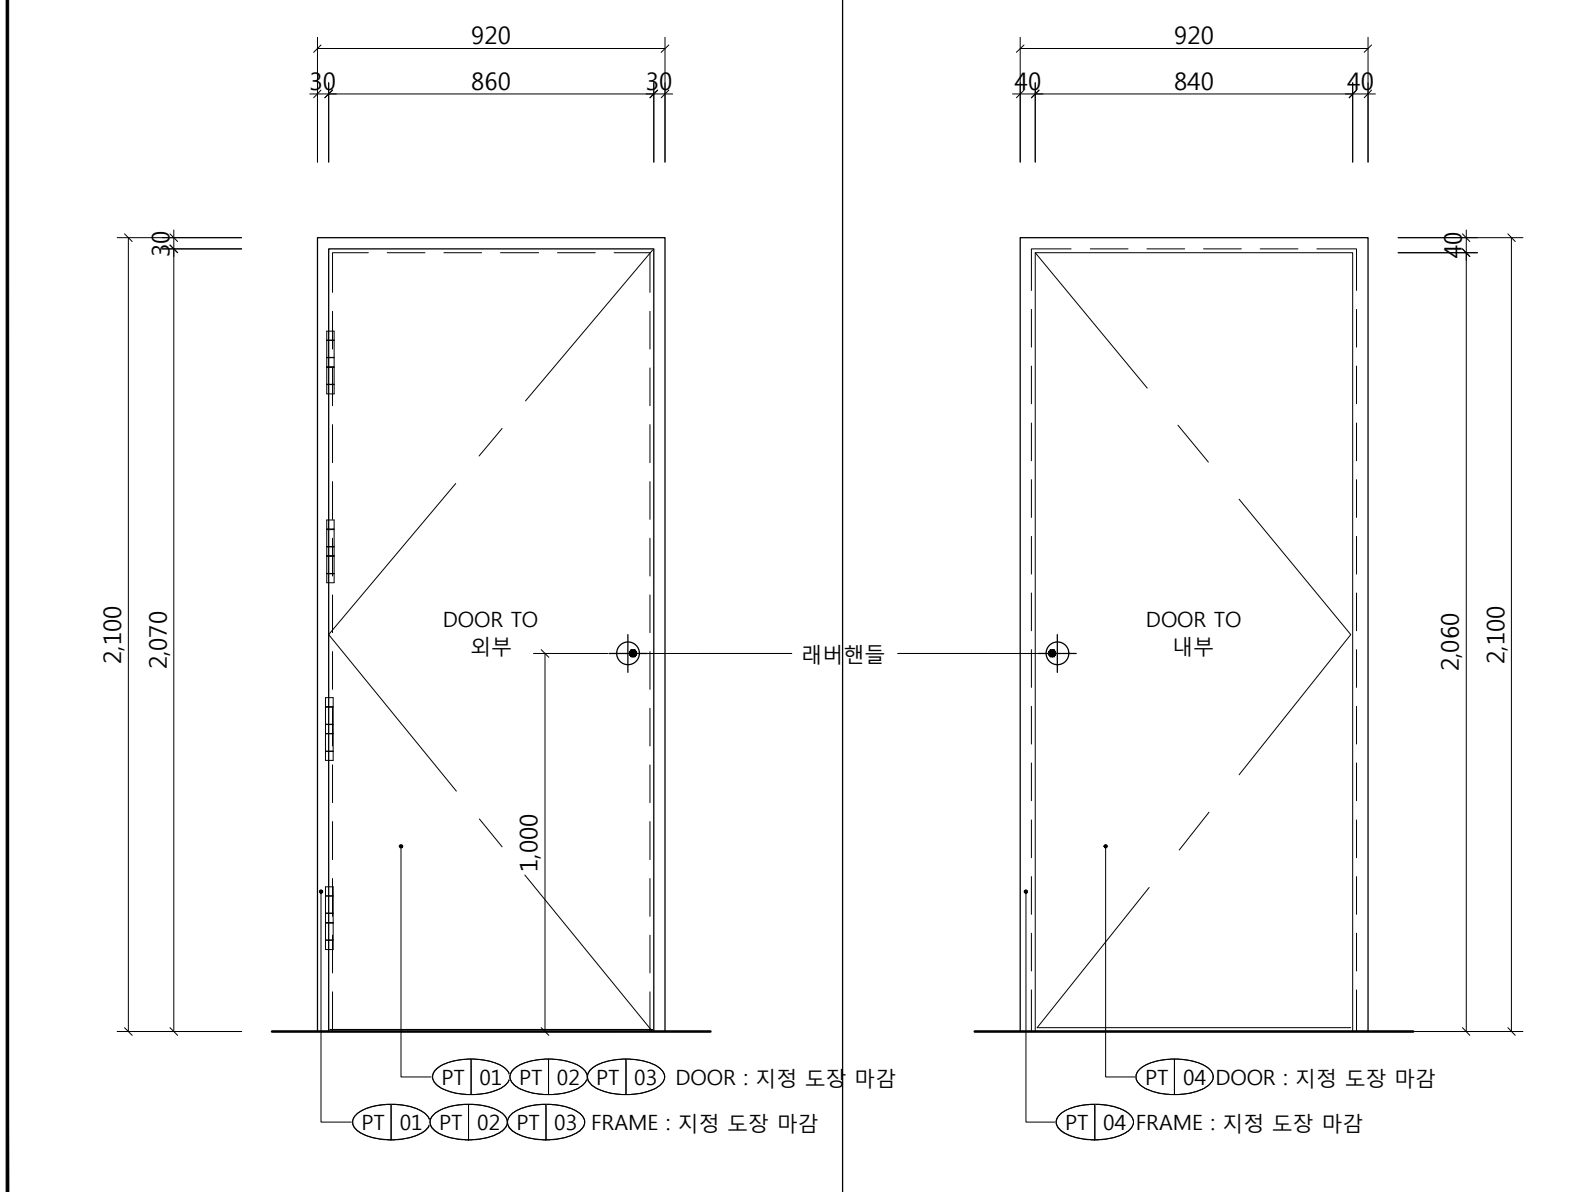

2 도어 입면도(SD-01) SCALE 1/20 3 도어 입면도(SD-01) SCALE 1/20

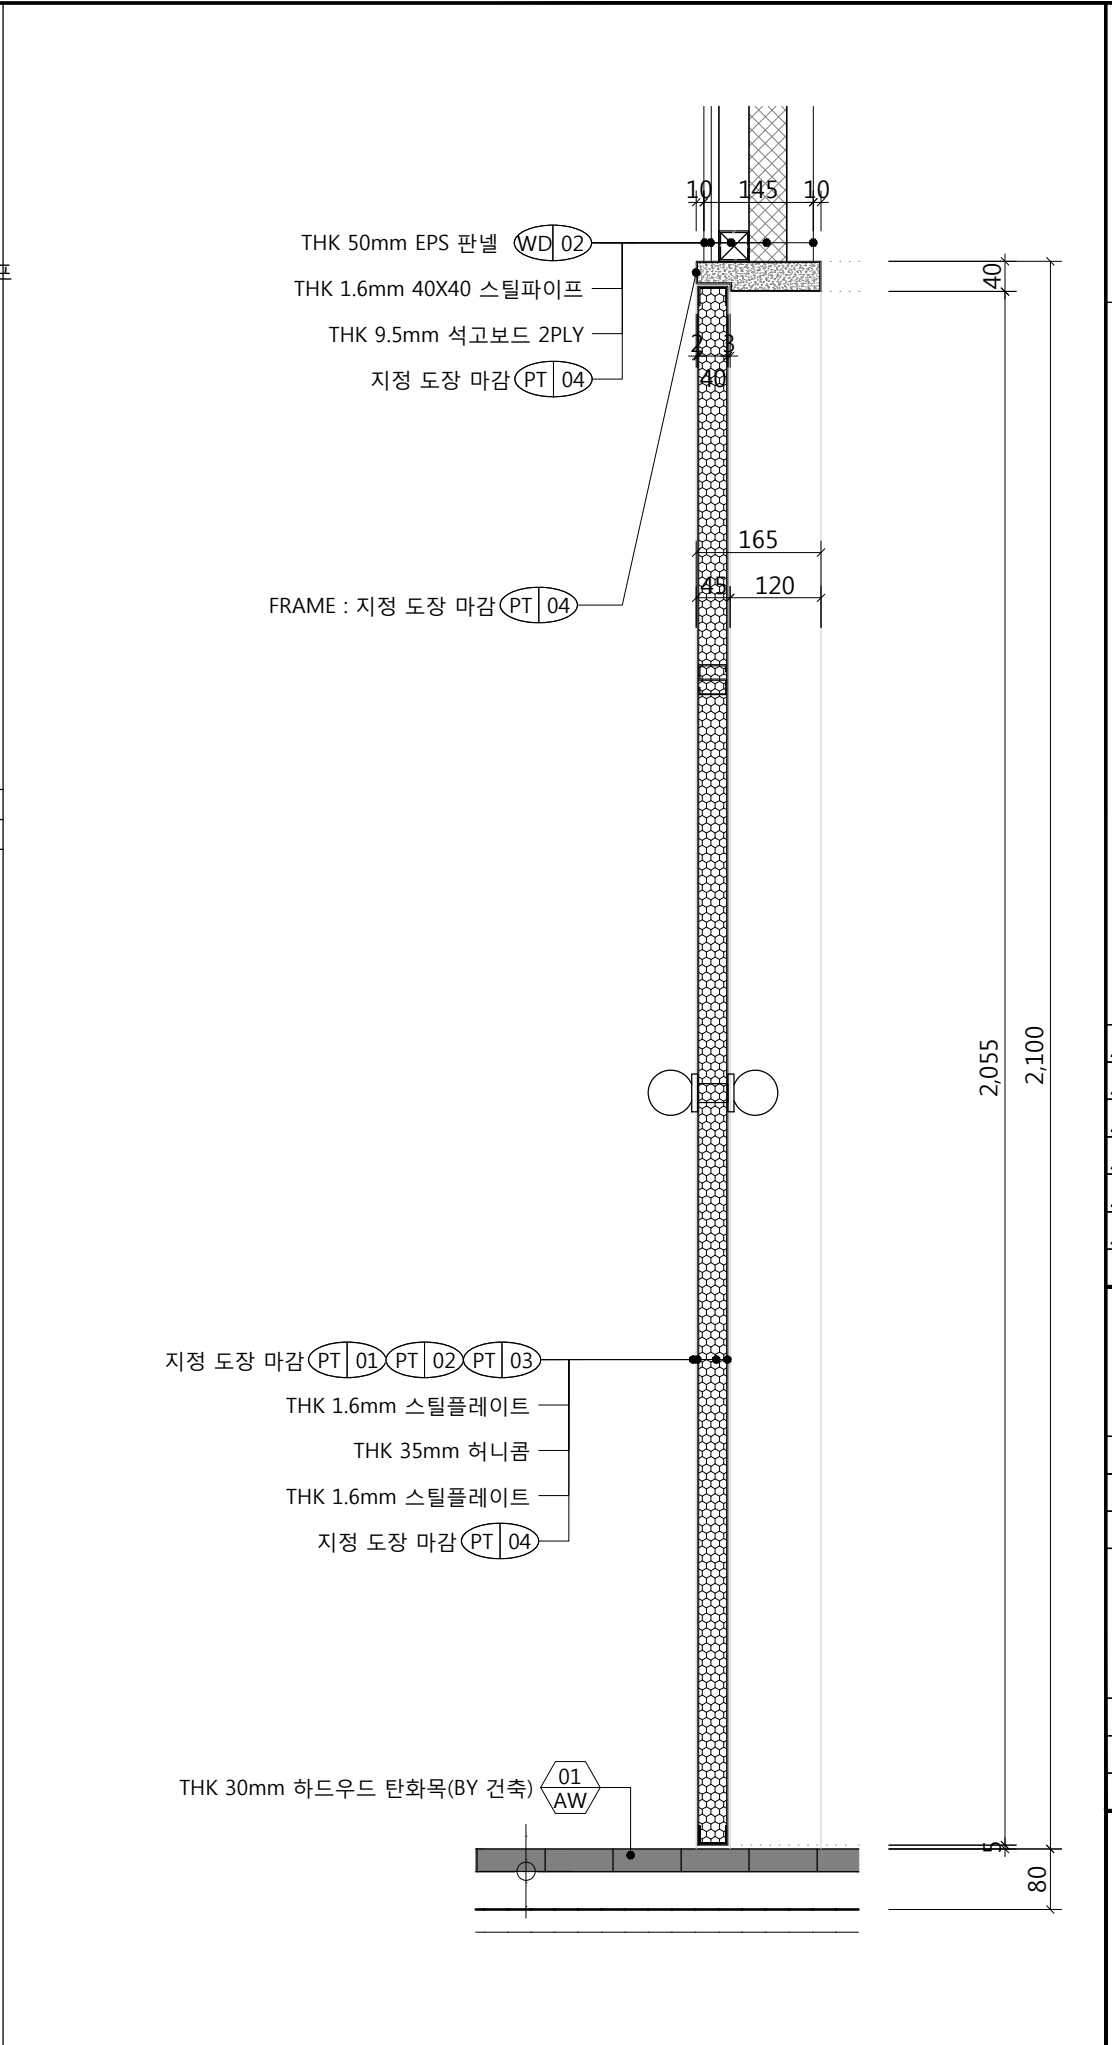

4 도어 단면상세도(SD-01) SCALE 1/10

NOTE

- NIC (Not In Contract)
- WORK SCOPE
- * 점선으로 표기된 가구는 N.I.C 임

No.	Date	Revision Description	Chkd.
1			

설계명
Project Title

동두천 캠프보산
월드푸드스트리트 음식점
(음식매장)

승인
Approved By

검토
Checked By

담당
Drawn By

도면명
Drawing Title

도어상세도(SD-01)

날짜
Date 2020.03.16


축척
Scale 1/20,10

도면번호
Drawing No. I-DO-004

일련번호
Sheet No. 029


INTERIOR ARCHITECTURE

boopi
DESIGN
architecture. interior. design work.

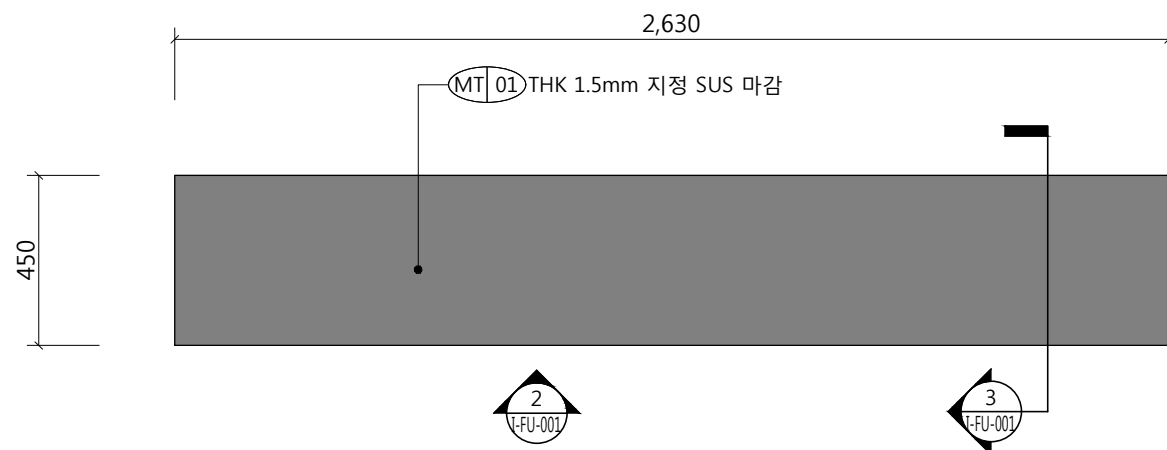


1 카운터 평면도

SCALE
1/20

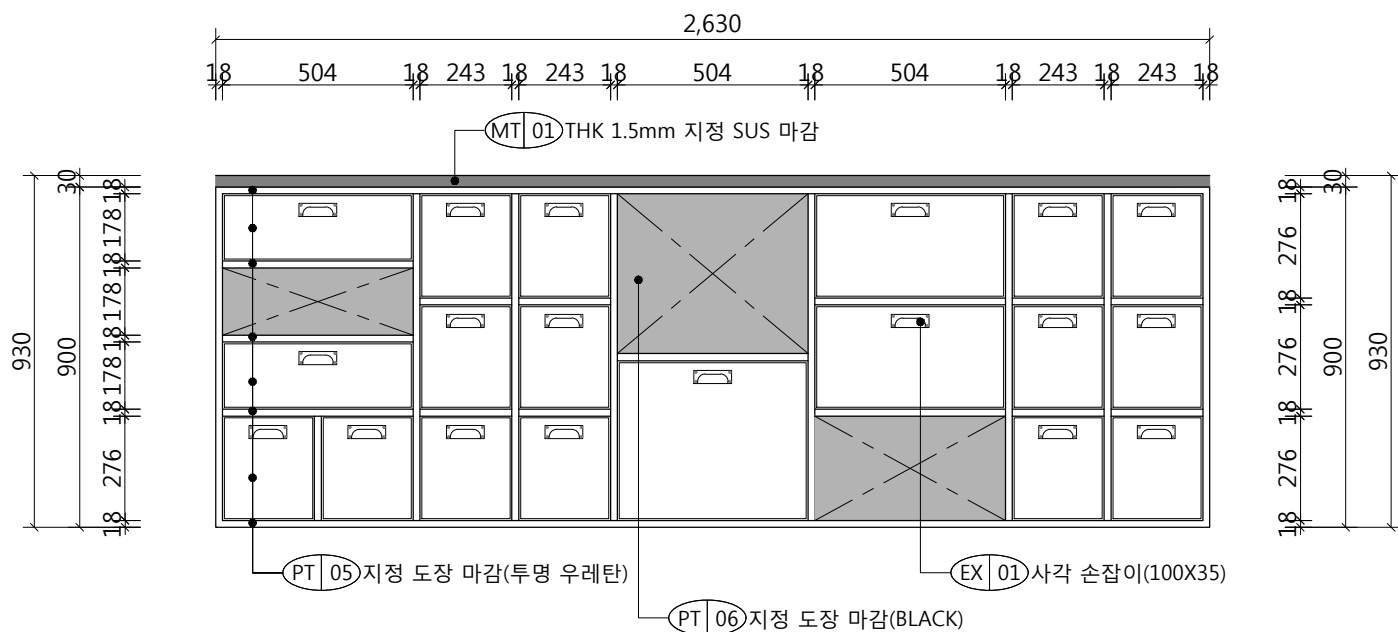

2 카운터 입면도

SCALE
1/20

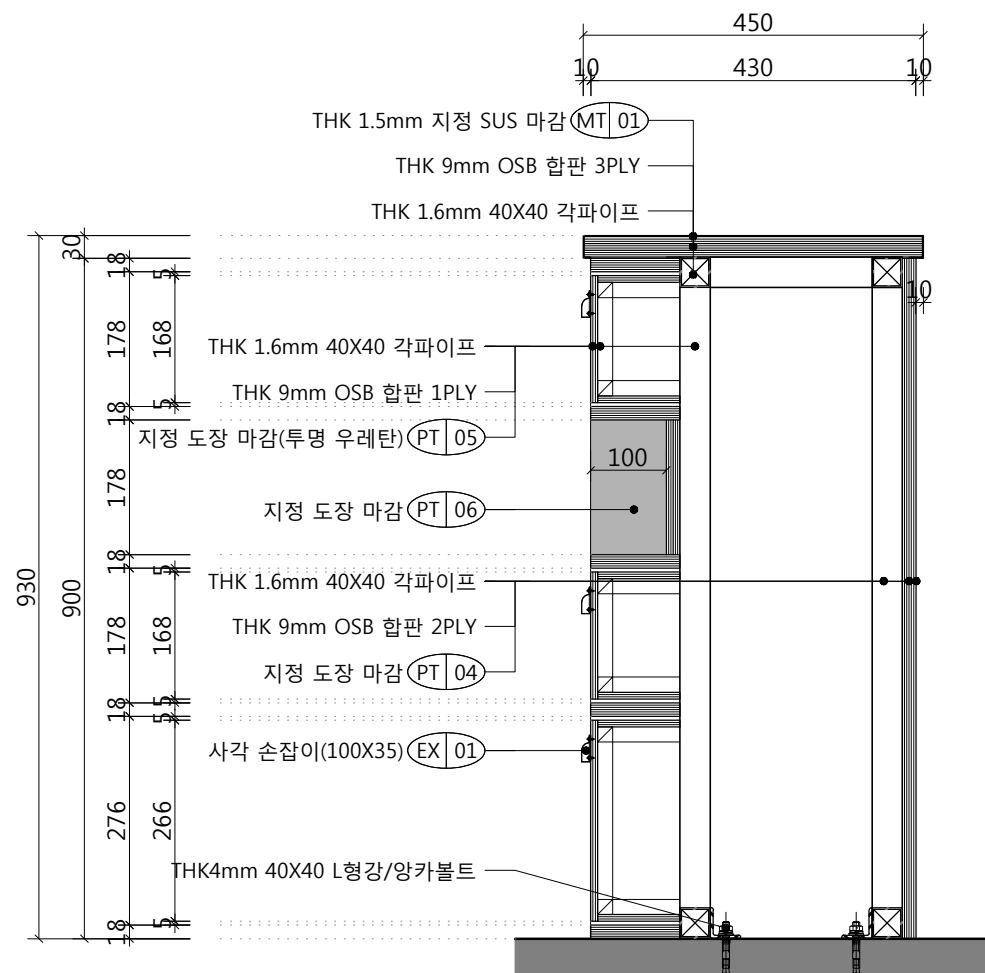

3 카운터 단면도

SCALE
1/20

NOTE
 N.I.C (Not In Contract)
 WORK SCOPE
 * 점선으로 표기된 가구는 N.I.C 임

No.	Date	Revision Description	Chkd.
-----	------	----------------------	-------

설계명
Project Title

동두천 캠프보산
월드푸드스트리트 음식매장
(음식매장)

승인
Approved By

검토
Checked By

담당
Drawn By

도면명
Drawing Title

가구 상세도(FUR-01)

날짜
Date 2020.03.16


축척
Scale 1/20

도면번호
Drawing No. I-FU-001

일련번호
Sheet No. 030



INTERIOR ARCHITECTURE

boopi
DESIGN
architecture. interior. design work.

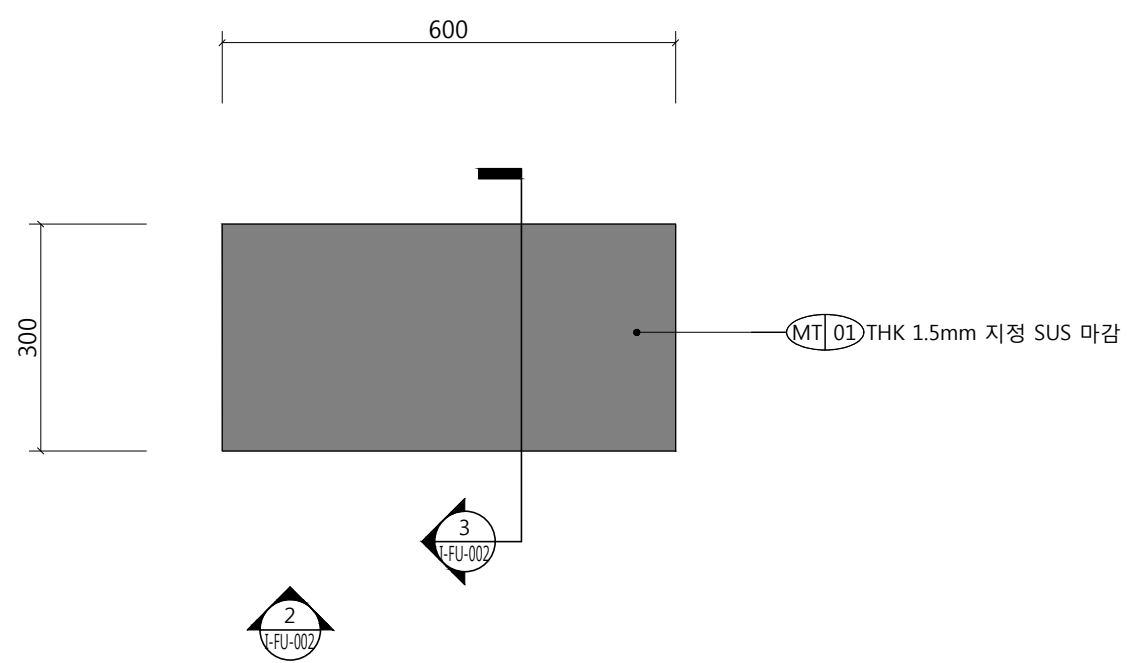

NOTE
NIC (Not In Contract)
WORK SCOPE
* 점선으로 표기된 가구는 N.I.C 임

1 FUR-02 평면도 SCALE 1/10

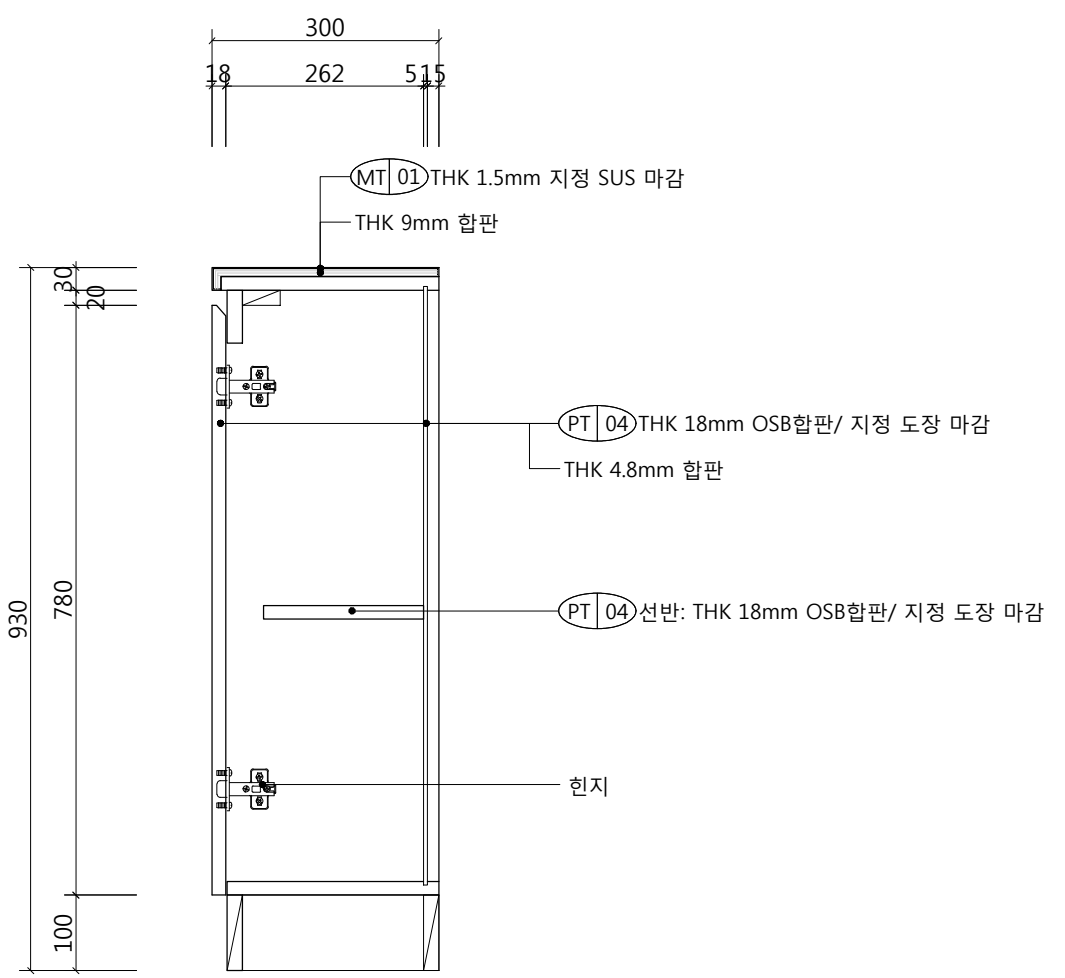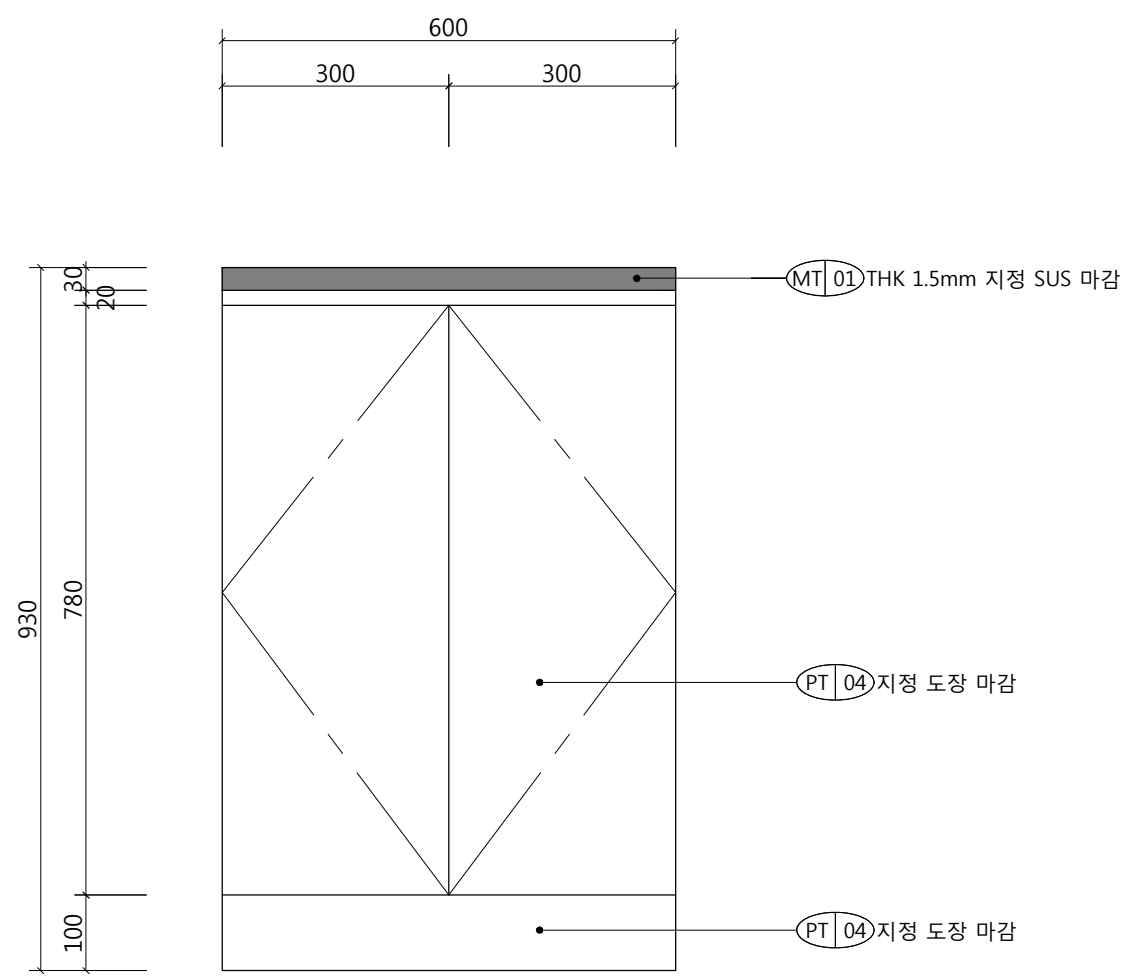

△			
△			
△			
△			
△			
1			

No.	Date	Revision Description	Chkd.
-----	------	----------------------	-------

설계명
Project Title
동두천 캠프보산
월드푸드스트리트 음식매장
(음식매장)

승인
Approved By

검토
Checked By

담당
Drawn By

도면명
Drawing Title

가구 상세도(FUR-02)

날짜
Date 2020.03.16

축척
Scale 1/10

도면번호
Drawing No. I-FU-002

일련번호
Sheet No. 031

INTERIOR ARCHITECTURE

boopi
DESIGN
architecture. interior. design work.

2 FUR-02입면도 SCALE 1/10 3 FUR-02 단면도 SCALE 1/10