

선감생활동 편의공간 조성공사
2025.07

도면목록표

구분	도면번호	도면명	축적(A1)	축적(A3)	비고		도면번호	도면명	축적(A1)	축적(A3)	비고		도면번호	도면명	축적(A1)	축적(A3)	비고
인테리어	I-1-001	도면목록표	NONE	NONE			I-1-701	로봇카페 상세도1	1/15	1/30			I-1-1136	사이니지 상세도 26			
	I-1-002	건축도서 일반 및 특기사항	NONE	NONE			I-1-702	로봇카페 상세도2	1/15	1/30			I-1-1137	사이니지 상세도 27			
	I-1-003	단지배치도 및 공사위치	1/600	1/1200			I-1-702	로봇카페 상세도2	1/15	1/30			I-1-1138	사이니지 상세도 28			
	I-1-101	선감생활동 1층 철거평면도	1/100	1/200			I-1-801	와이어메쉬 천장 상세도	1/10	1/20							
	I-1-102	선감생활동 1층 평면도(변경전)	1/100	1/200													
	I-1-103	선감생활동 1층 평면도(변경후)	1/100	1/200			I-1-901	현장제작가구 상세도 1	1/15	1/30							
	I-1-104	선감생활동 1층 천장도	1/100	1/200			I-1-902	현장제작가구 상세도 2	1/15	1/30							
							I-1-903	현장제작가구 상세도 3	1/15	1/30							
	I-1-201	선감생활동 1층 창호안내도	1/100	1/200			I-1-904	현장제작가구 상세도 4	1/15	1/30							
	I-1-211	선감생활동 1층 창호일람표	1/50	1/100			I-1-905	현장제작가구 상세도 5	1/15	1/30							
	I-1-221	창호상세도 1	1/10	1/20			I-1-906	공장제작가구 상세도 1	1/10	1/20							
	I-1-222	창호상세도 2	1/10	1/20			I-1-907	공장제작가구 상세도 2	1/10	1/20							
	I-1-223	창호상세도 3	1/10	1/20													
	I-1-224	창호상세도 4	1/10	1/20			I-1-1001	선감생활동 기성가구 배치도	1/100	1/200							
	I-1-225	창호상세도 5	1/10	1/20													
	I-1-226	창호상세도 6	1/15	1/30			I-1-1101	선감생활동 사이니지 안내도	1/100	1/200							
							I-1-1111	사이니지 상세도 1	NONE	NONE							
	I-1-301	지상 1층 건식벽 및 평면상세 안내도	1/100	1/200			I-1-1112	사이니지 상세도 2	NONE	NONE							
	I-1-311	건식벽 전개도 1	1/30	1/60			I-1-1113	사이니지 상세도 3	NONE	NONE							
	I-1-312	건식벽 전개도 2	1/30	1/60			I-1-1114	사이니지 상세도 4	NONE	NONE							
	I-1-313	건식벽 전개도 3	1/30	1/60			I-1-1115	사이니지 상세도 5	NONE	NONE							
	I-1-314	건식벽 전개도 4	1/30	1/60			I-1-1116	사이니지 상세도 6	NONE	NONE							
							I-1-1117	사이니지 상세도 7	NONE	NONE							
	I-1-401	안내데스크/직원휴게소 평면상세도	1/30	1/60			I-1-1118	사이니지 상세도 8	NONE	NONE							
	I-1-411	안내데스크 상세도 1	1/15	1/30			I-1-1119	사이니지 상세도 9	NONE	NONE							
	I-1-412	안내데스크 상세도 2	1/15	1/30			I-1-1120	사이니지 상세도 10	NONE	NONE							
	I-1-421	직원휴게소 불박이장 상세도	1/10	1/20			I-1-1121	사이니지 상세도 11	NONE	NONE							
							I-1-1122	사이니지 상세도 12	NONE	NONE							
	I-1-501	물품보관소 평면상세도 및 전개도1	1/30	1/60			I-1-1123	사이니지 상세도 13	NONE	NONE							
	I-1-502	물품보관소 전개도2	1/30	1/60			I-1-1124	사이니지 상세도 14	NONE	NONE							
							I-1-1125	사이니지 상세도 15	NONE	NONE							
	I-1-601	유아휴게실 평면상세도 및 전개도1	1/30	1/60			I-1-1126	사이니지 상세도 16	NONE	NONE							
	I-1-602	유아휴게실 전개도2	1/30	1/60			I-1-1127	사이니지 상세도 17	NONE	NONE							
	I-1-603	유아휴게실 전개도3	1/30	1/60			I-1-1128	사이니지 상세도 18	NONE	NONE							
	I-1-604	유아휴게실 전개도4	1/30	1/60			I-1-1129	사이니지 상세도 19	NONE	NONE							
							I-1-1130	사이니지 상세도 20	NONE	NONE							
							I-1-1131	사이니지 상세도 21	NONE	NONE							
							I-1-1132	사이니지 상세도 22	NONE	NONE							
							I-1-1133	사이니지 상세도 23	NONE	NONE							
							I-1-1134	사이니지 상세도 24	NONE	NONE							
							I-1-1135	사이니지 상세도 25	NONE	NONE							

PLANDI

SPACE MAKING

SHARING THE PLACE


(주)플랜디 | (주)플랜디건축사무소

910, WIRYESUNGDAERO 6,
SONGPA-GU, SEOUL

TEL. 02-2202-7106
FAX. 02-2202-7107

Note

No.	Date	Revision Description	Chkd.
Project			
경기창작캠퍼스 고객편의시설 세부설계			
Approved		Date 2025. 05 .	
Architect			
Chkd. 2			
Chkd. 1			
Drawn			
Title			
도면목록표			
Scale A1: NONE A3: NONE			
Project No.			
Drawing No.		I- 1-001	
Sheet No.		Rev. No. △	

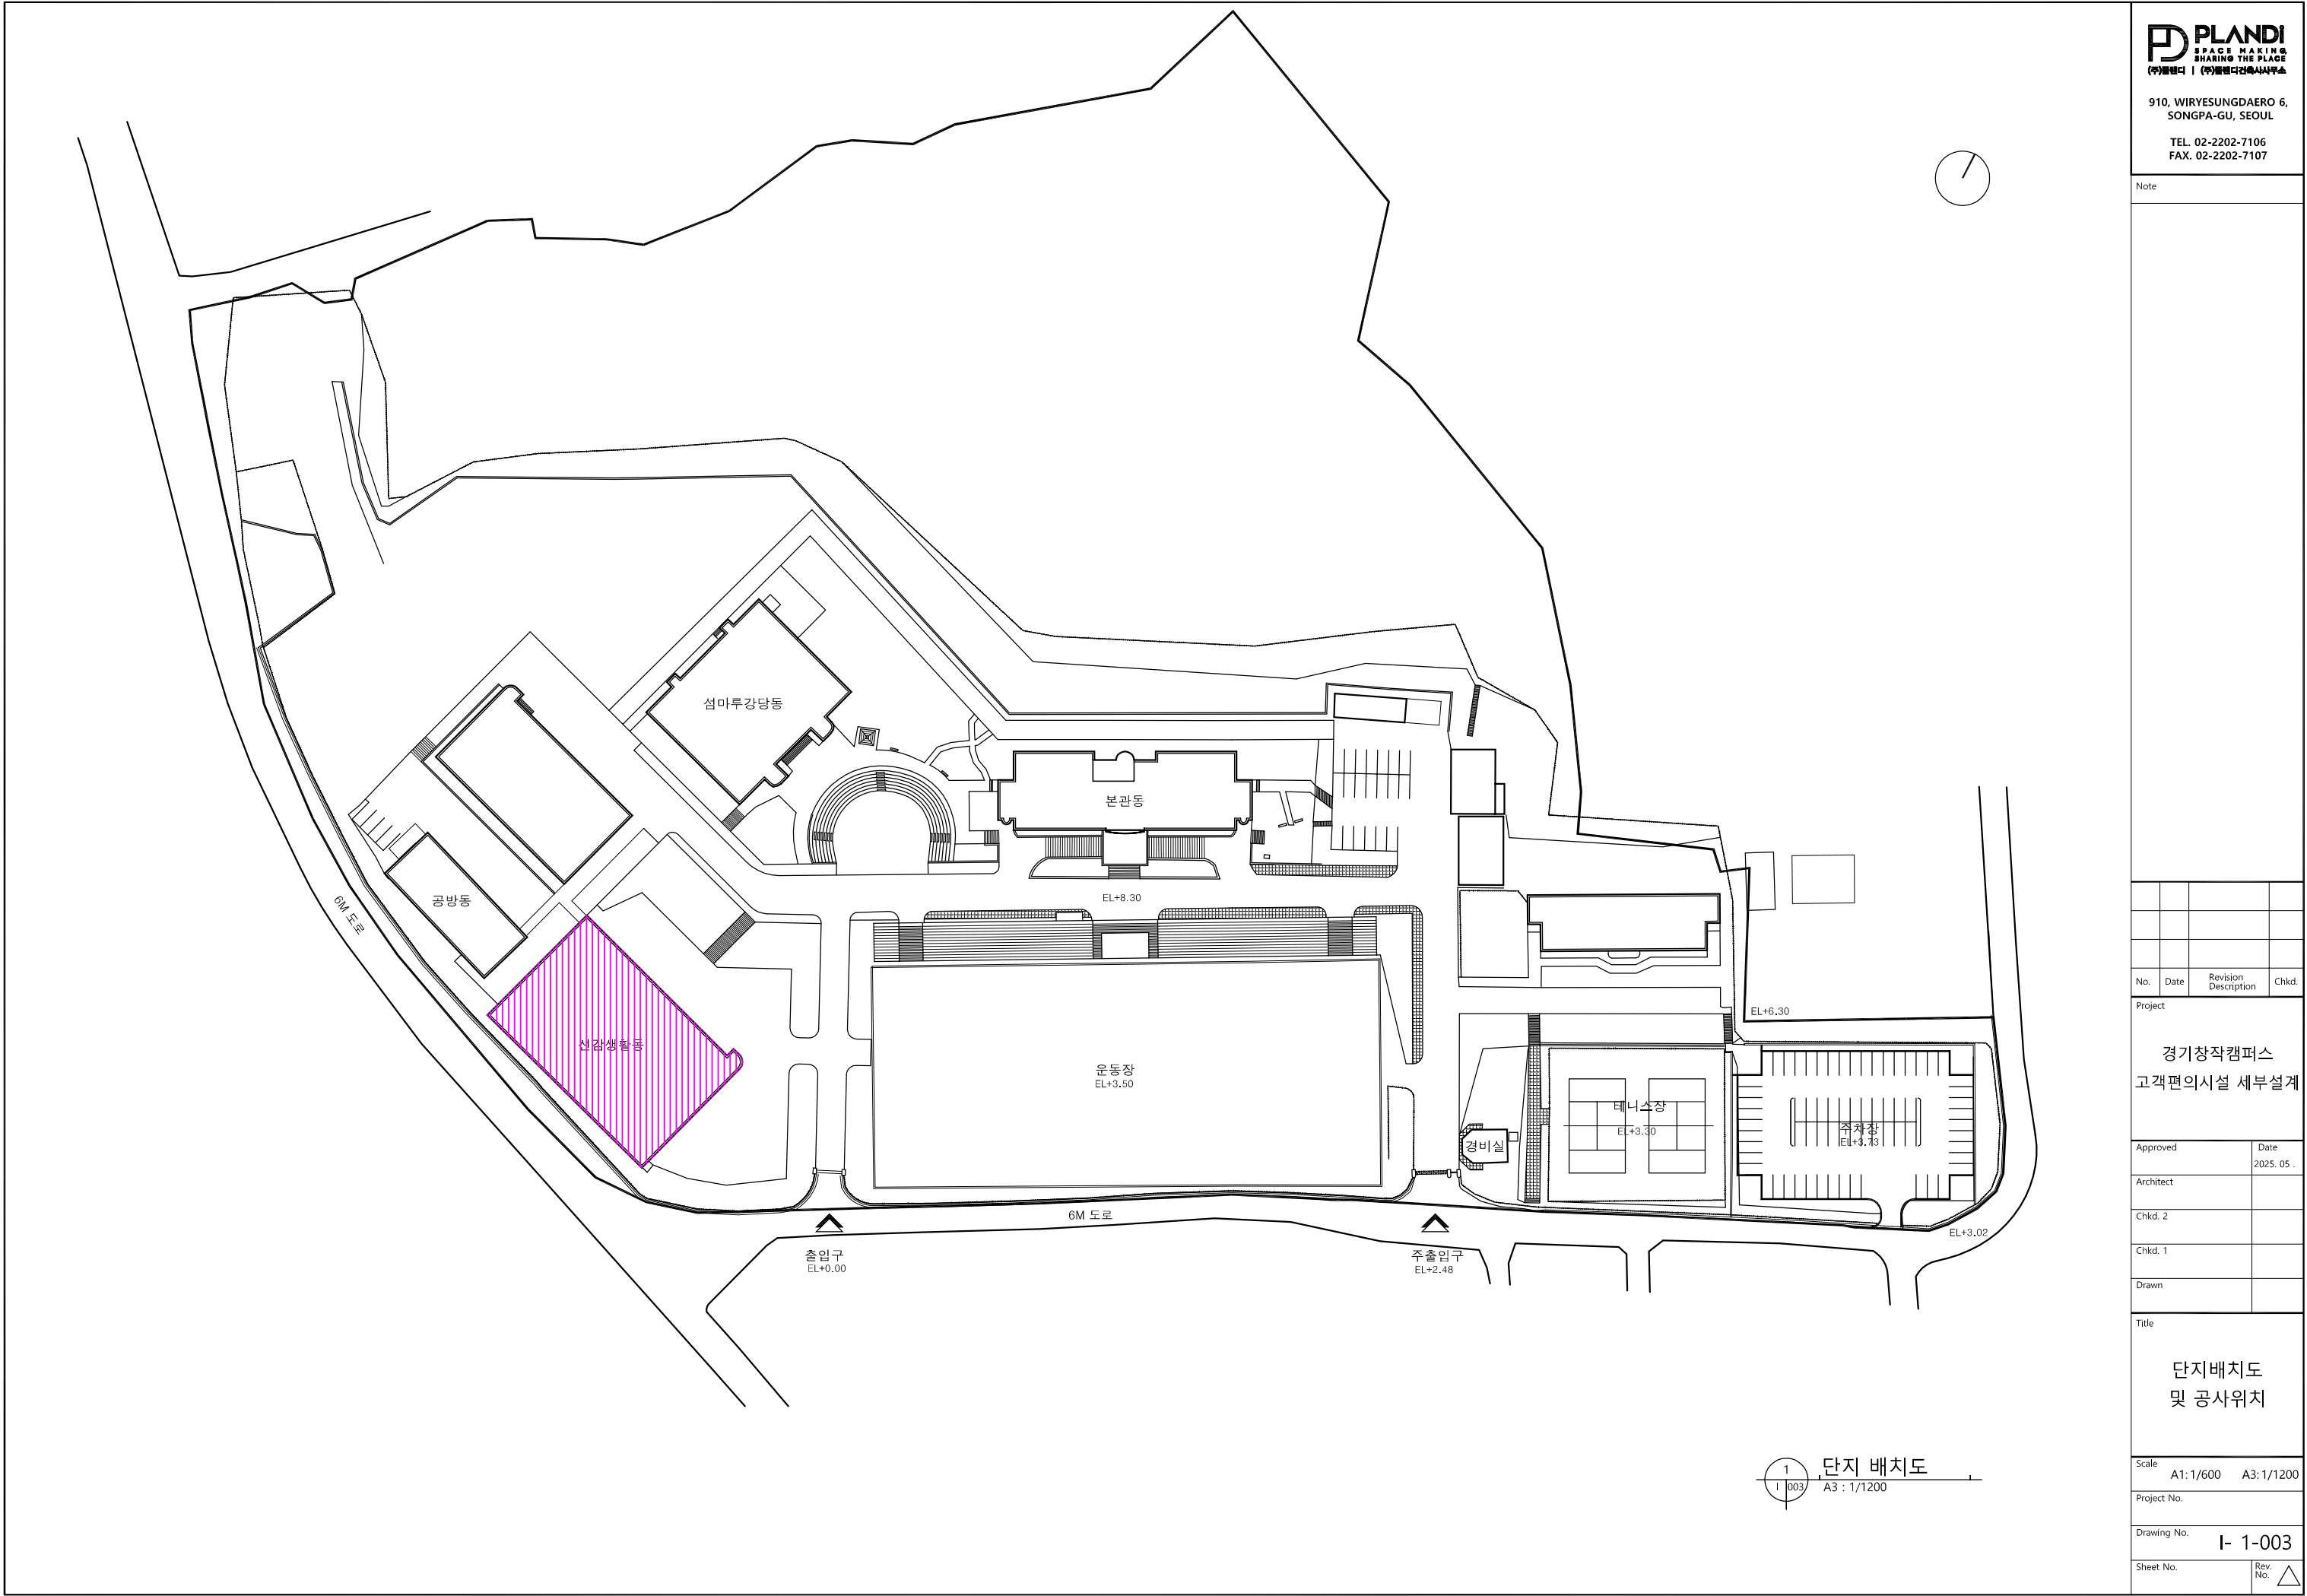

Note

No.	Date	Revision Description	Chkd.

Project

경기장작캠퍼스
고객편의시설 세부설계

Approved	Date
Architect	2025. 05 .
Chkd. 2	
Chkd. 1	
Drawn	

Title


단지배치도
및 공사위치

Scale	A1: 1/600	A3: 1/1200
Project No.		
Drawing No.	I- 1-003	
Sheet No.		Rev. No. △

1
I 003

단지 배치도

A3 : 1/1200

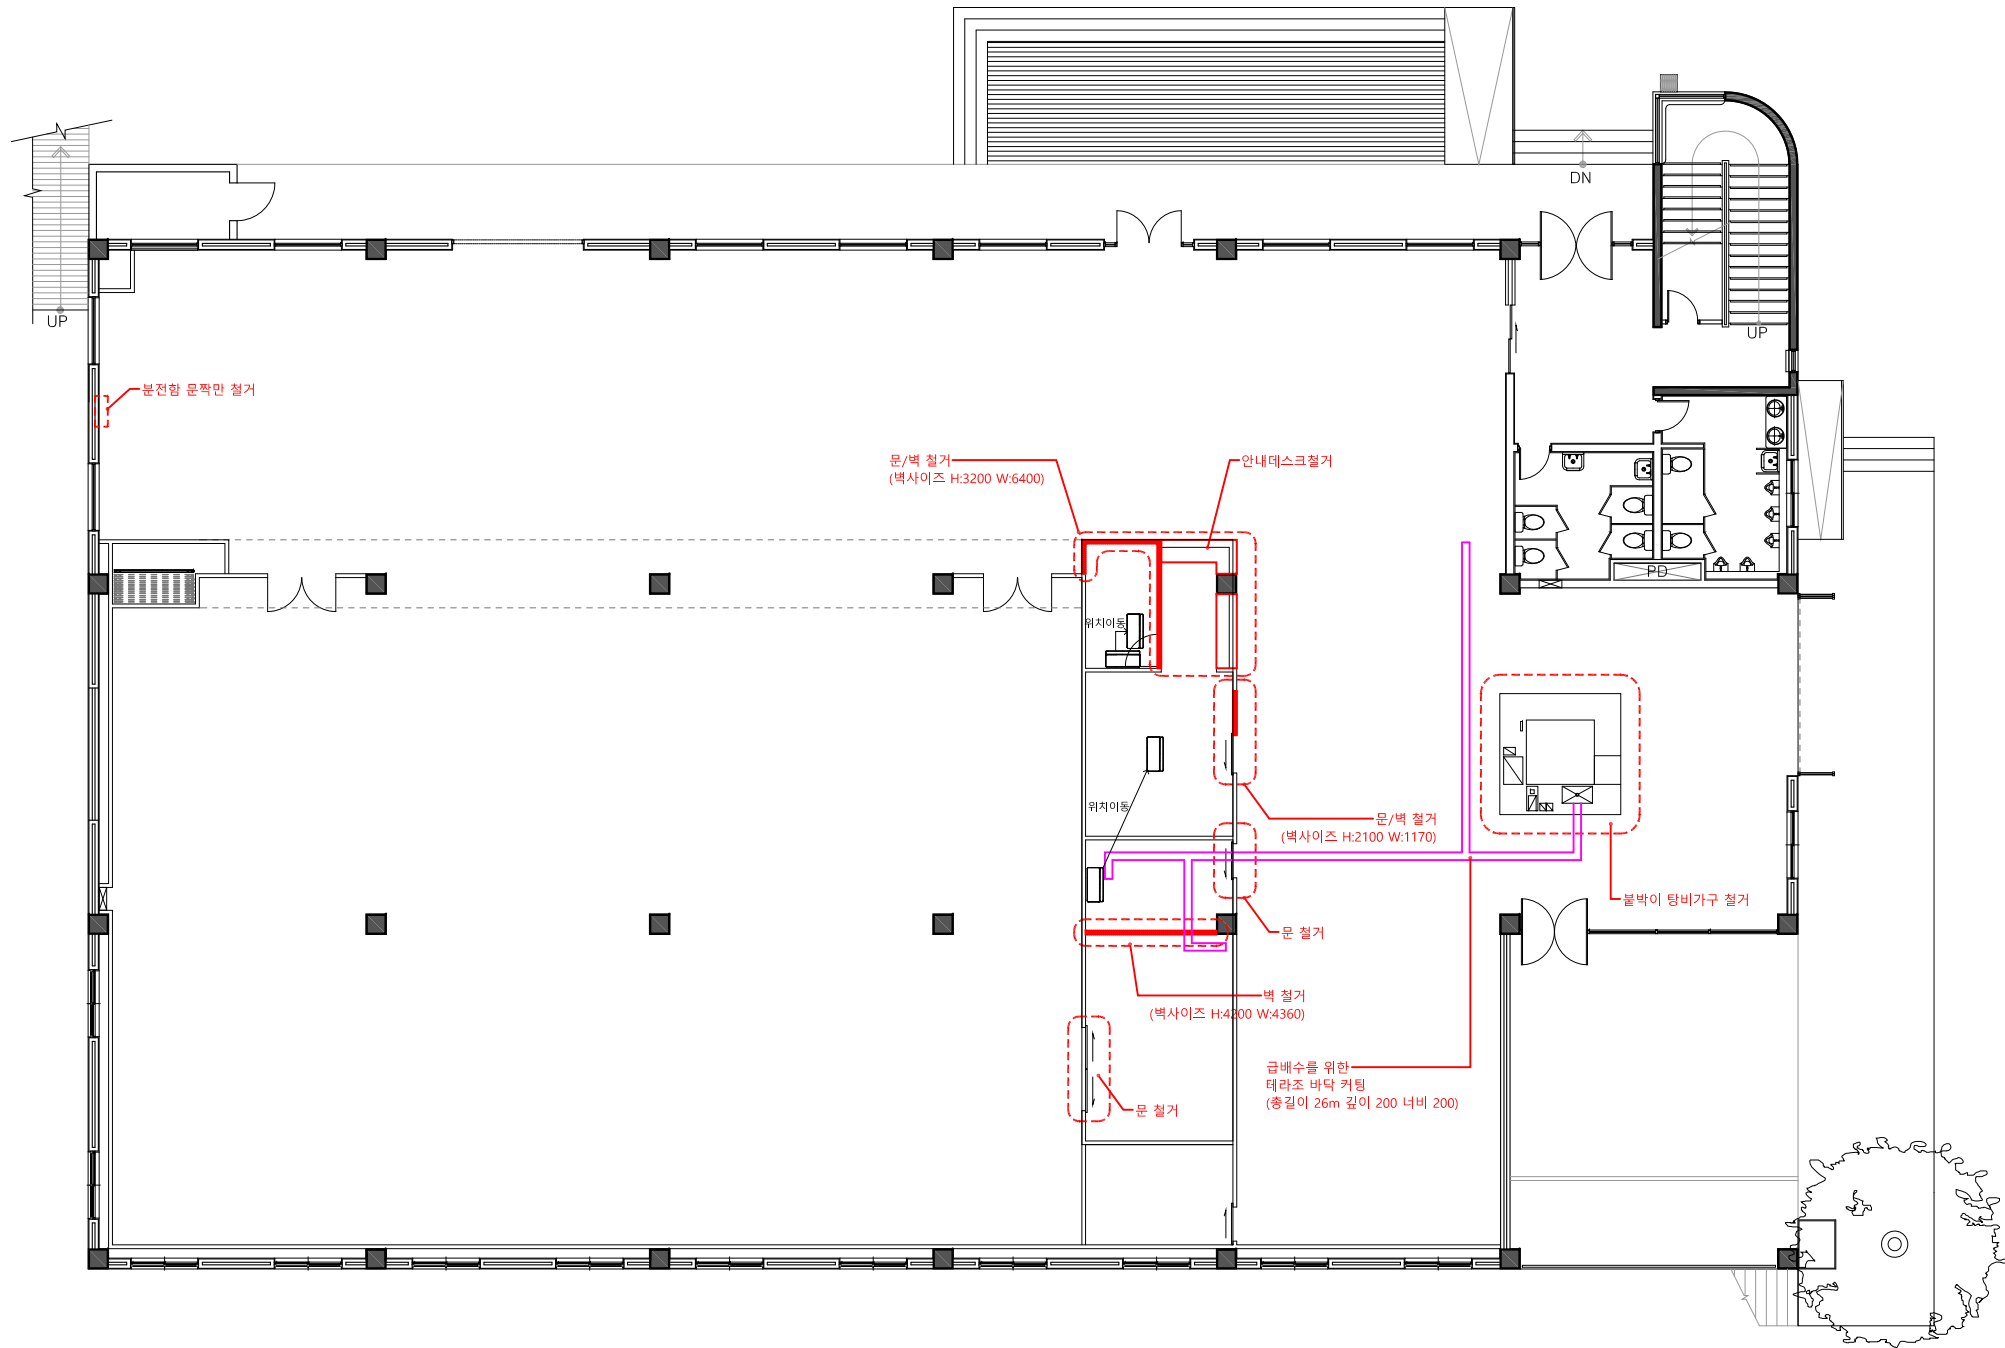

선감생활동 지상 1층 철거평면도

A3 : 1/200

No.	Date	Revision Description	Chkd.

Project

경기창작캠퍼스
선감생활동 내부편의공간
및 갯벌책방 조성공사

Approved Date
2025. 05 .

Architect

Chkd. 2

Chkd. 1

Drawn

Title

선감생활동
1층 철거평면도

Scale
A1: 1/100 A3: 1/200

Project No.

Drawing No. I- 1-101

Sheet No. Rev. No. △

Note

No.	Date	Revision Description	Chkd.
-----	------	----------------------	-------

Project

경기창작캠퍼스
고객편의시설 세부설계

Approved	Date
----------	------

2025. 05 .

Architect

Chkd. 2

Chkd. 1

Drawn

Title

선감생활동
1층 평면도(변경전)




Scale A1: 1/100 A3: 1/200

Project No.

Drawing No. I- 1-102

Sheet No.	Rev. No.
-----------	----------

△

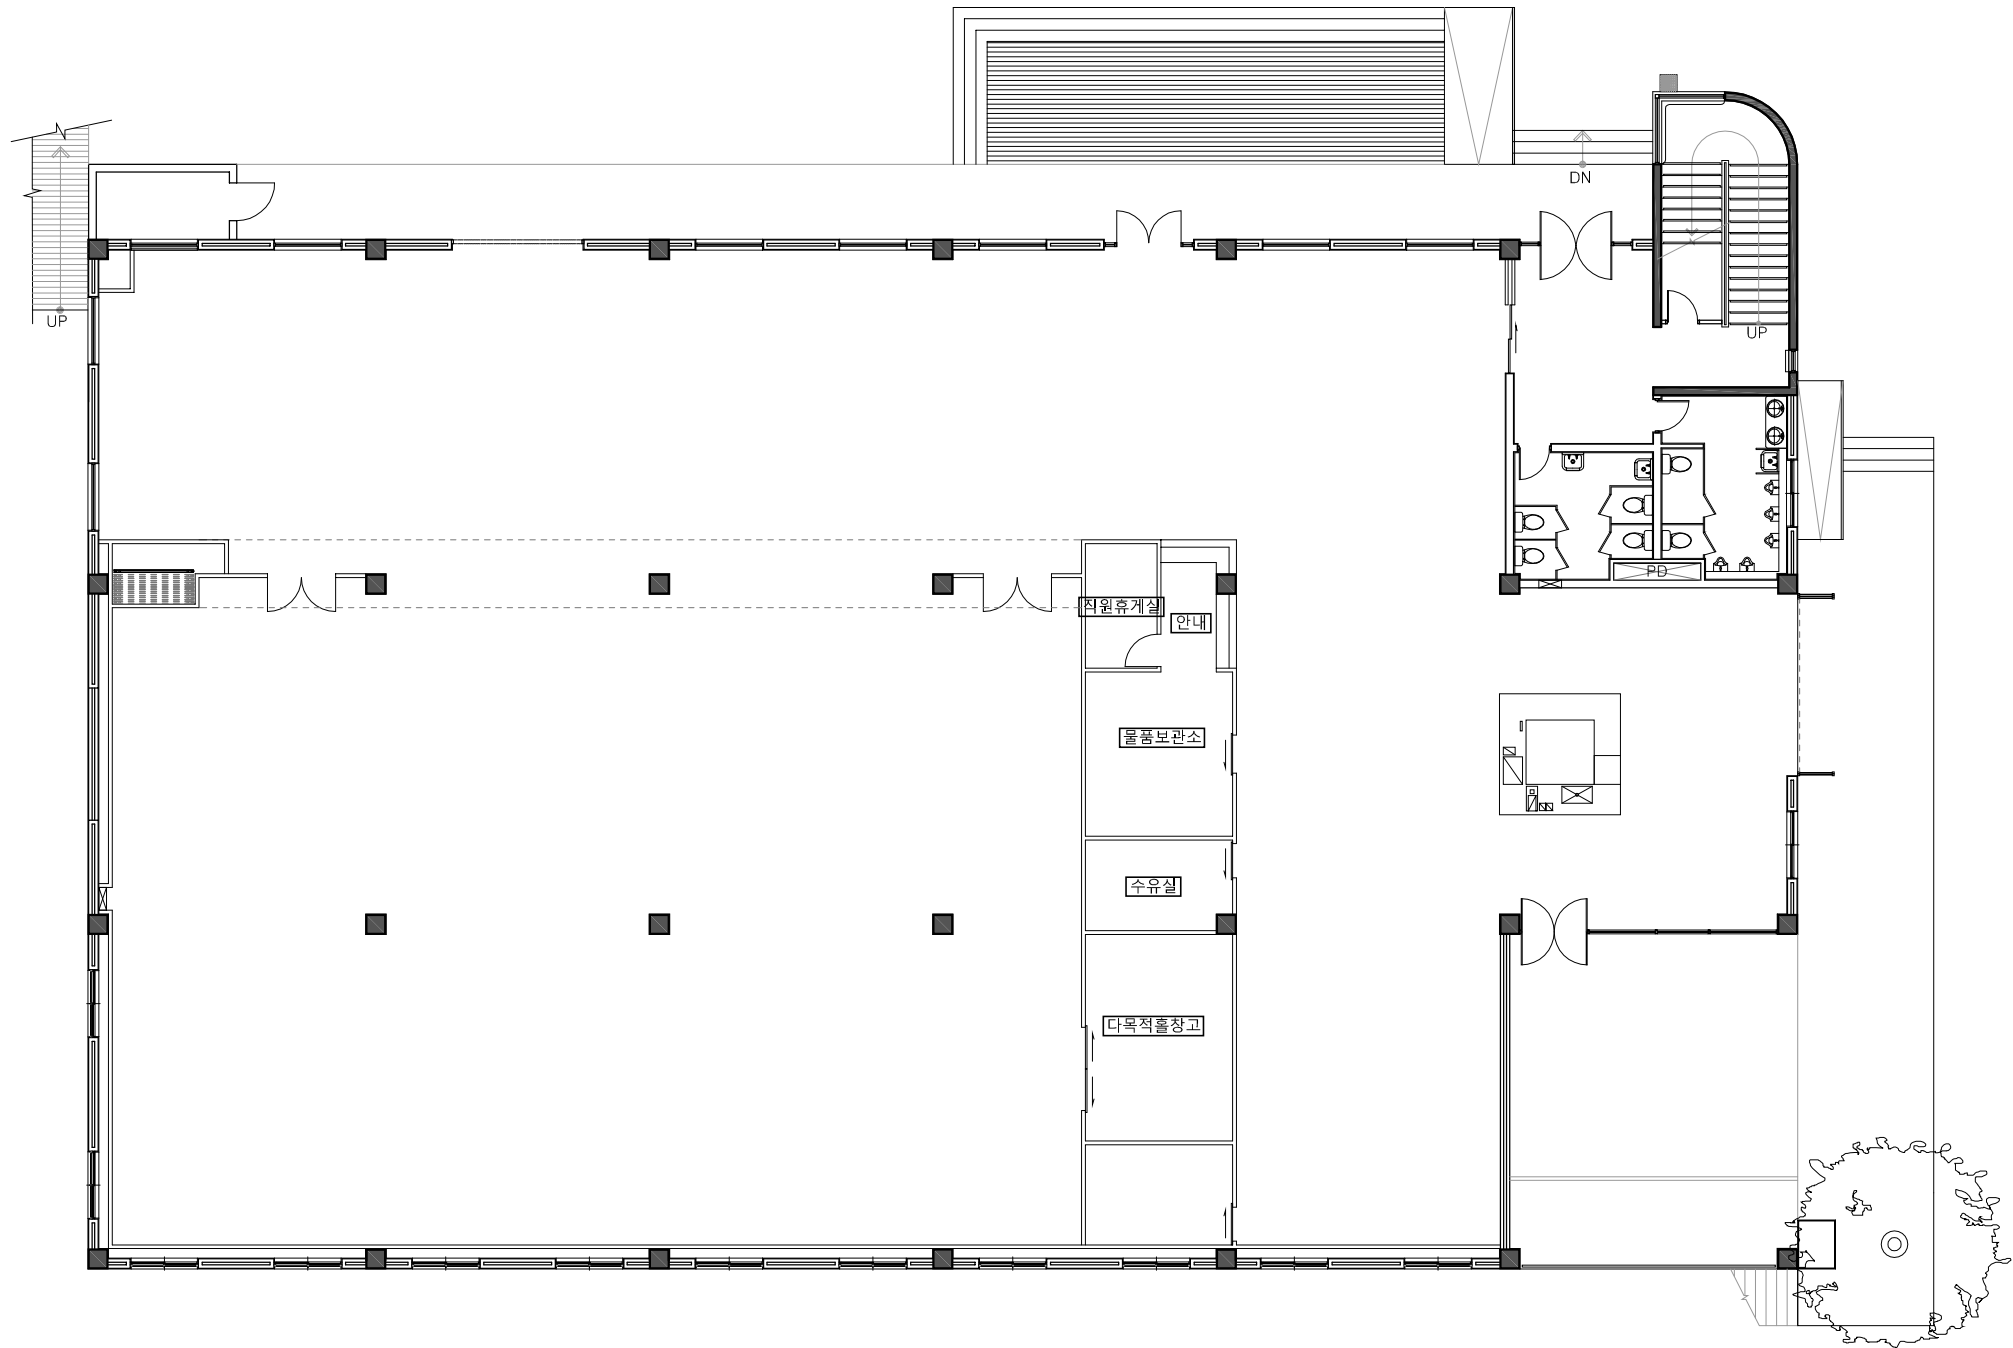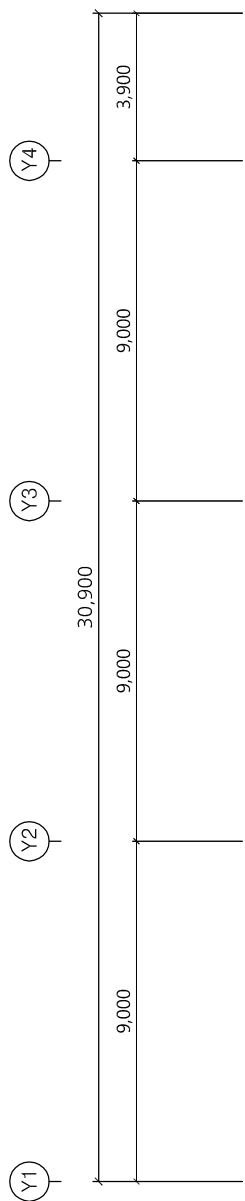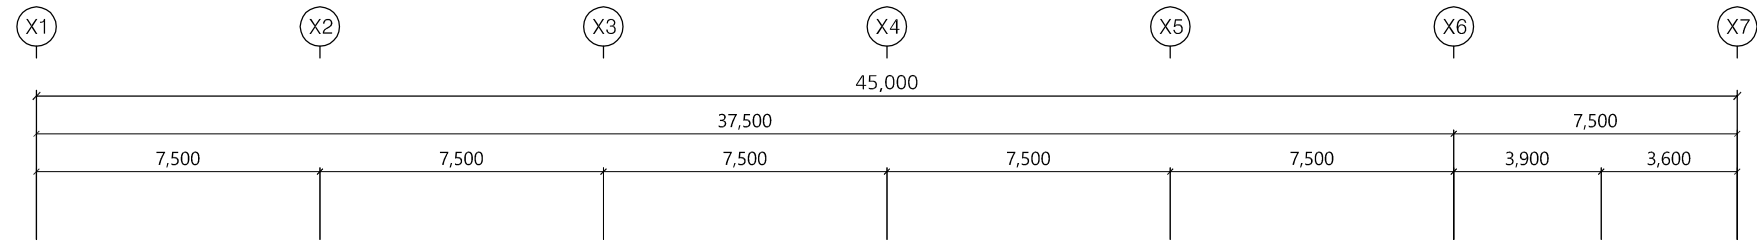

선감생활동 지상 1층 평면도(변경전)
A3 : 1/200

Note

No.	Date	Revision Description	Chkd.

Project


경기창작캠퍼스
고객편의시설 세부설계

Approved	Date
Architect	2025. 05 .
Chkd. 2	
Chkd. 1	
Drawn	

Title


선감생활동
1층 평면도(변경후)

Scale	A1: 1/100	A3: 1/200
Project No.		
Drawing No.	I- 1-103	
Sheet No.		Rev. No. △

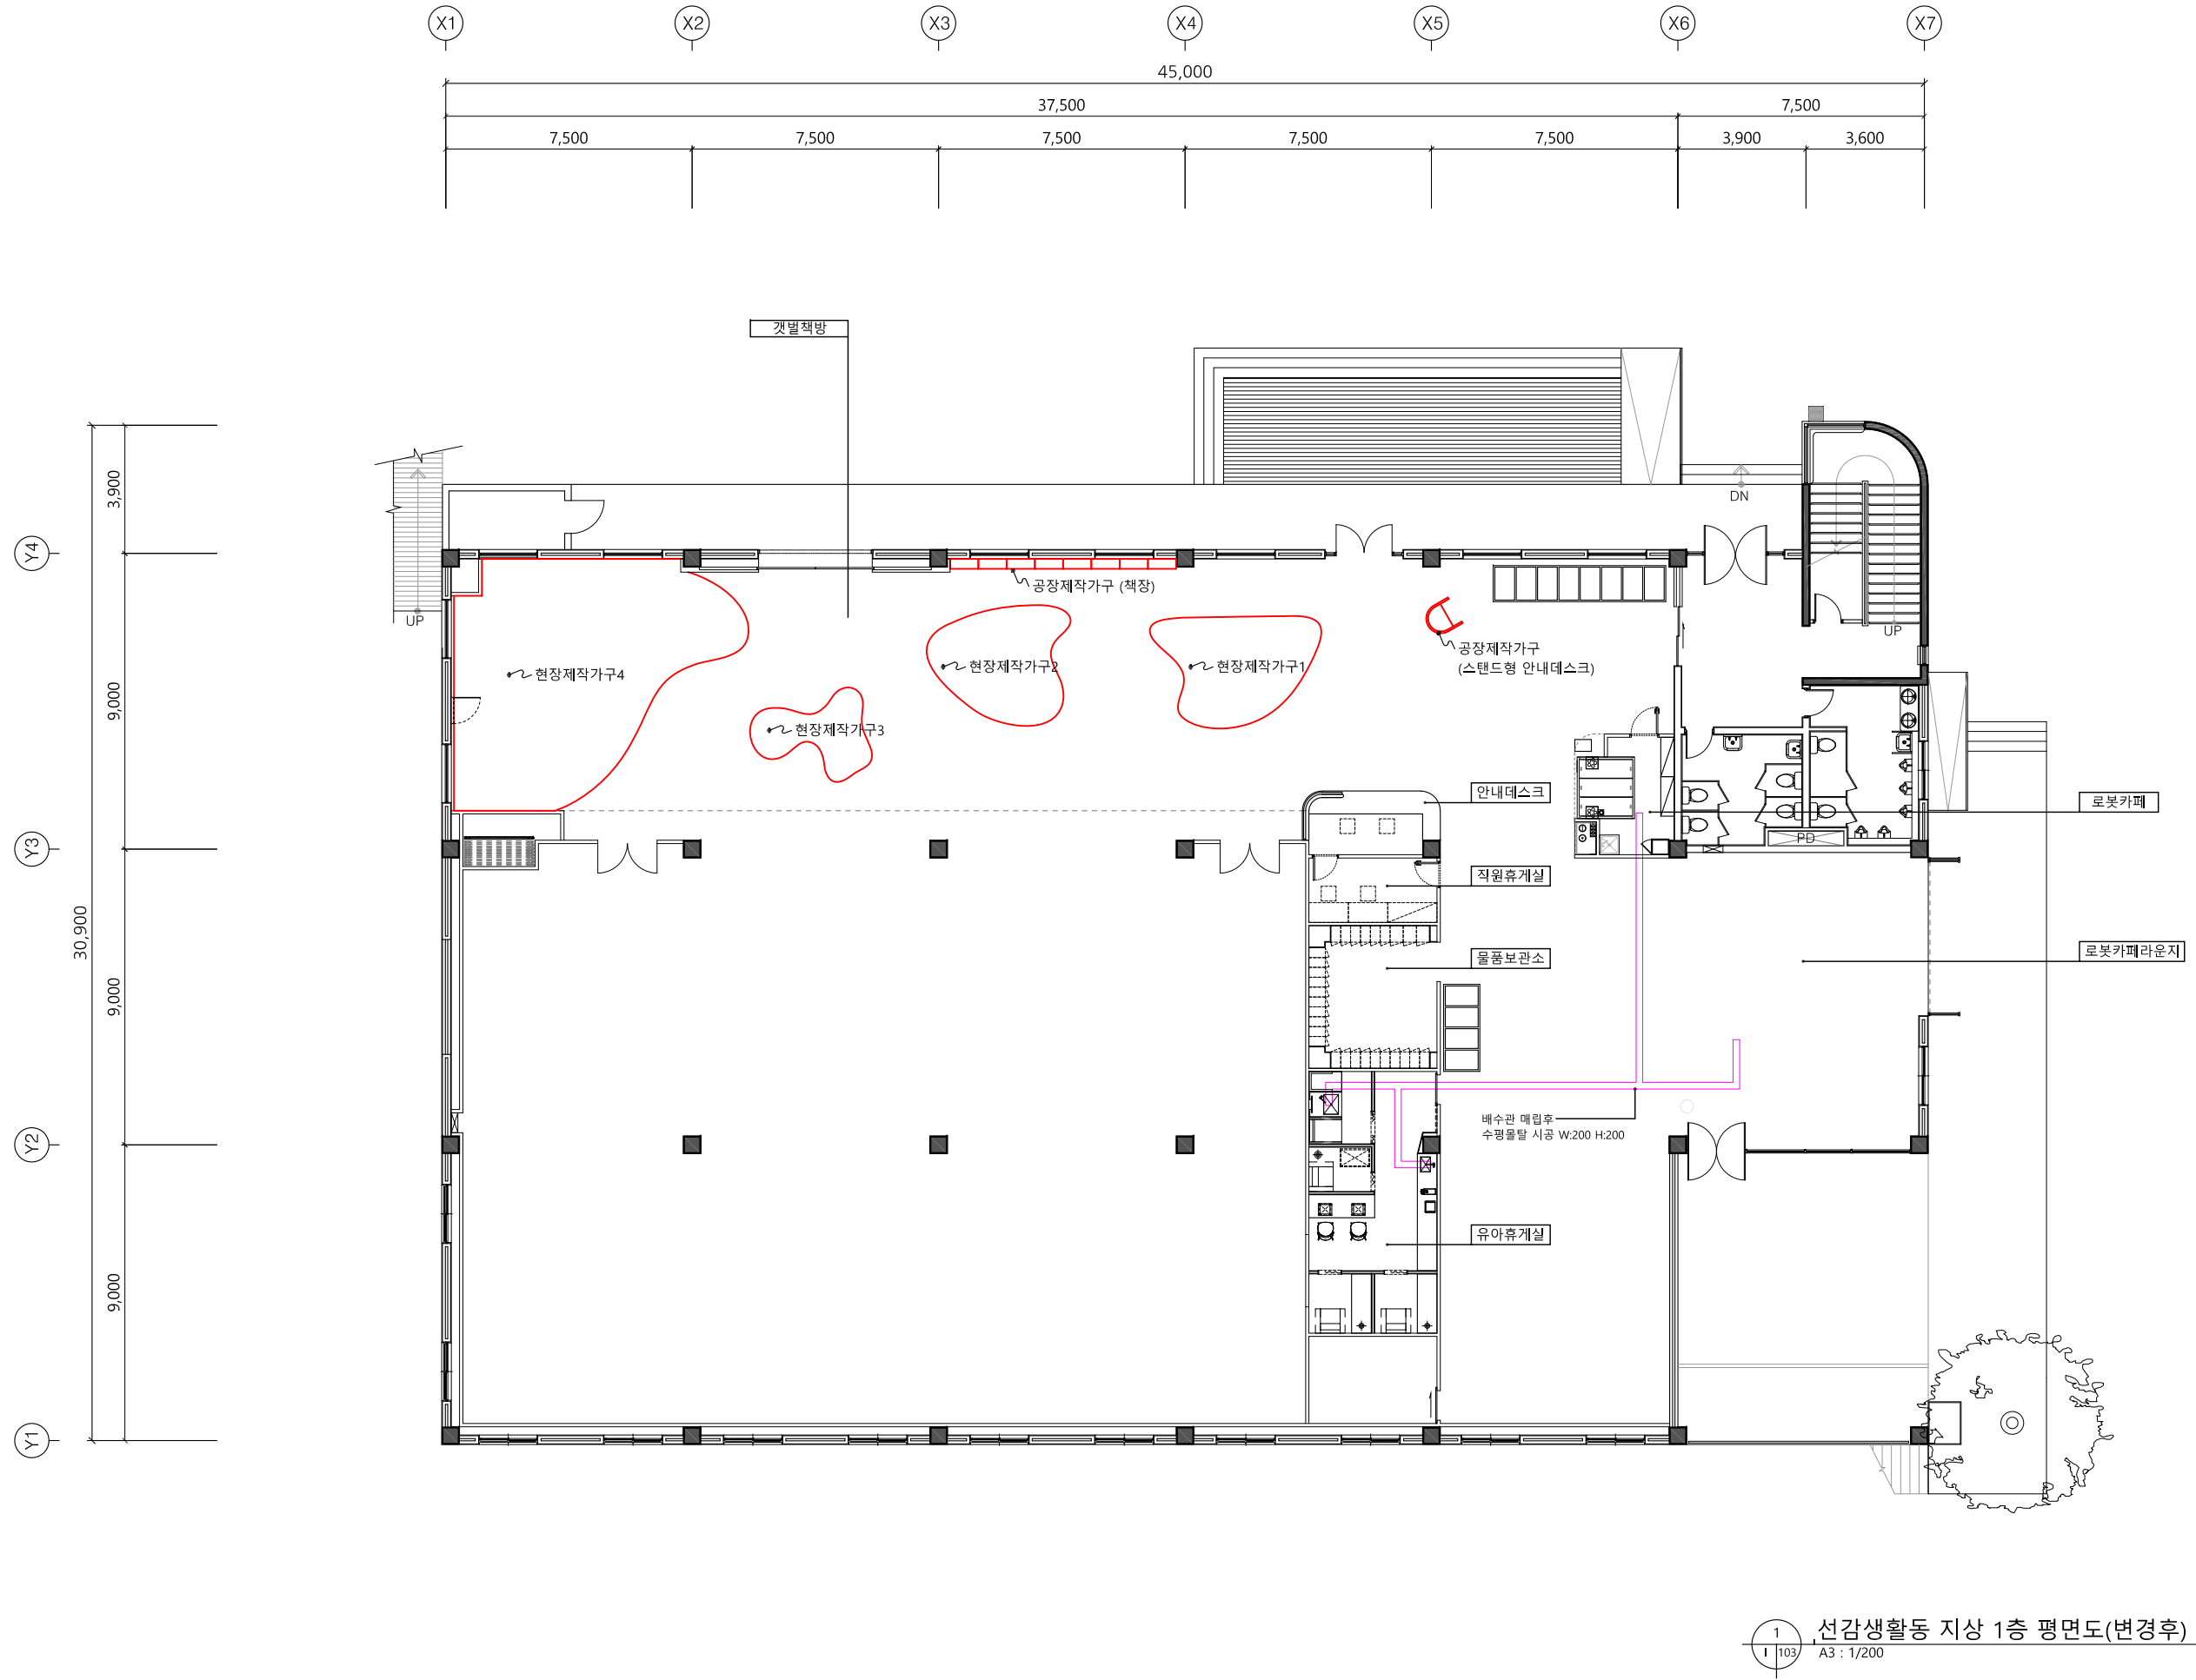

1 선감생활동 지상 1층 평면도(변경후)
103 A3 : 1/200

Note

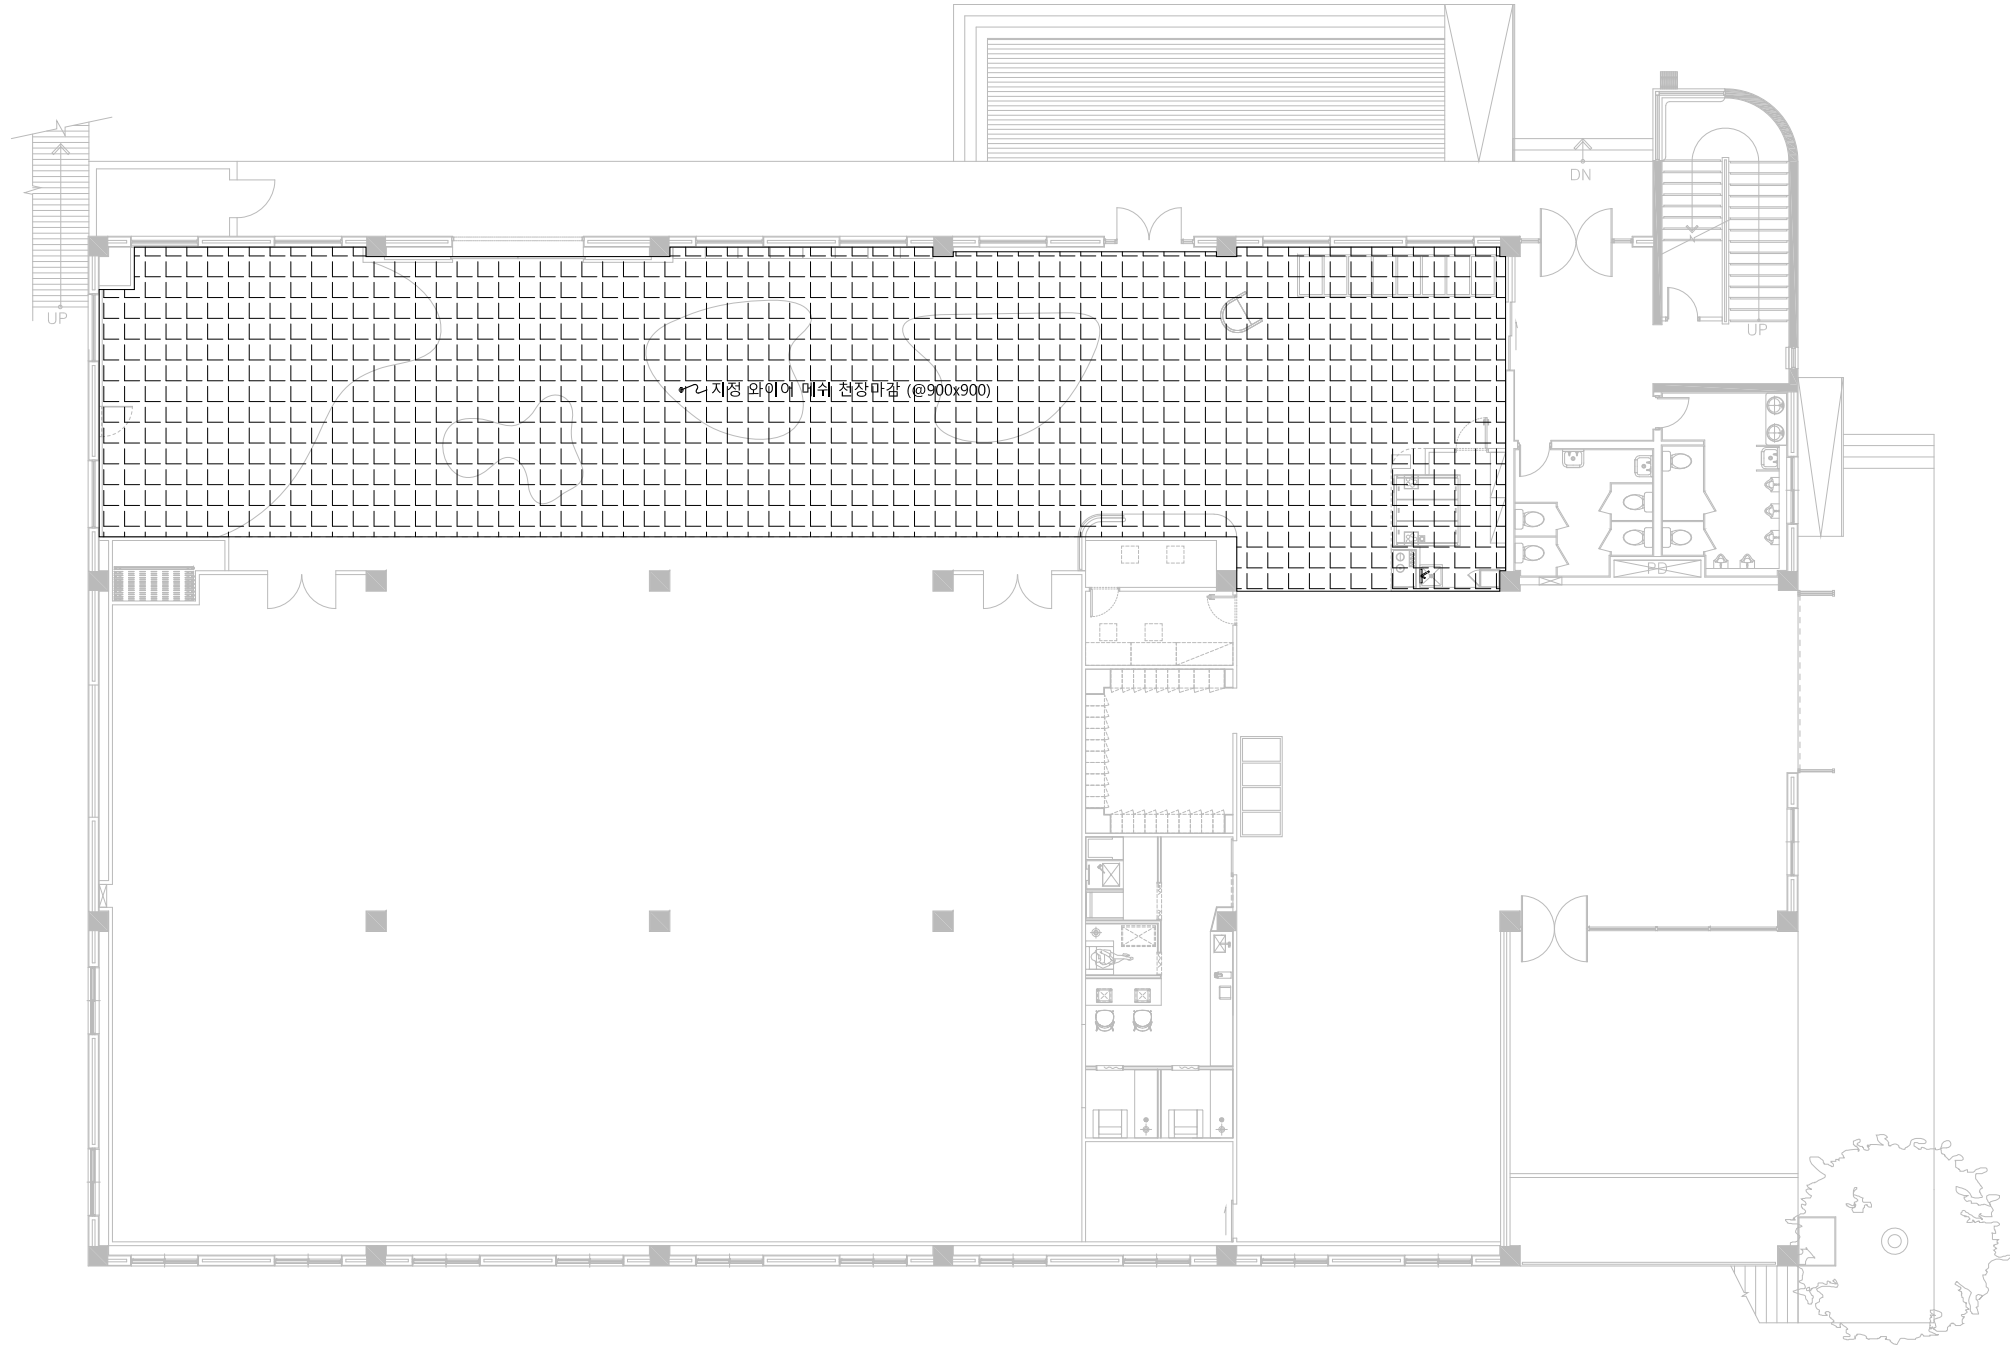

No.	Date	Revision Description	Chkd.

Project
경기창작캠퍼스
고객편의시설 세부설계

Approved	Date 2025. 05 .
Architect	
Chkd. 2	
Chkd. 1	
Drawn	

Title
선감생활동
1층 천장도


Scale
A1: 1/100 A3: 1/200

Project No.

Drawing No. I- 1-104

Sheet No. Rev. No. △

선감생활동 지상 1층 천장도
A3 : 1/200

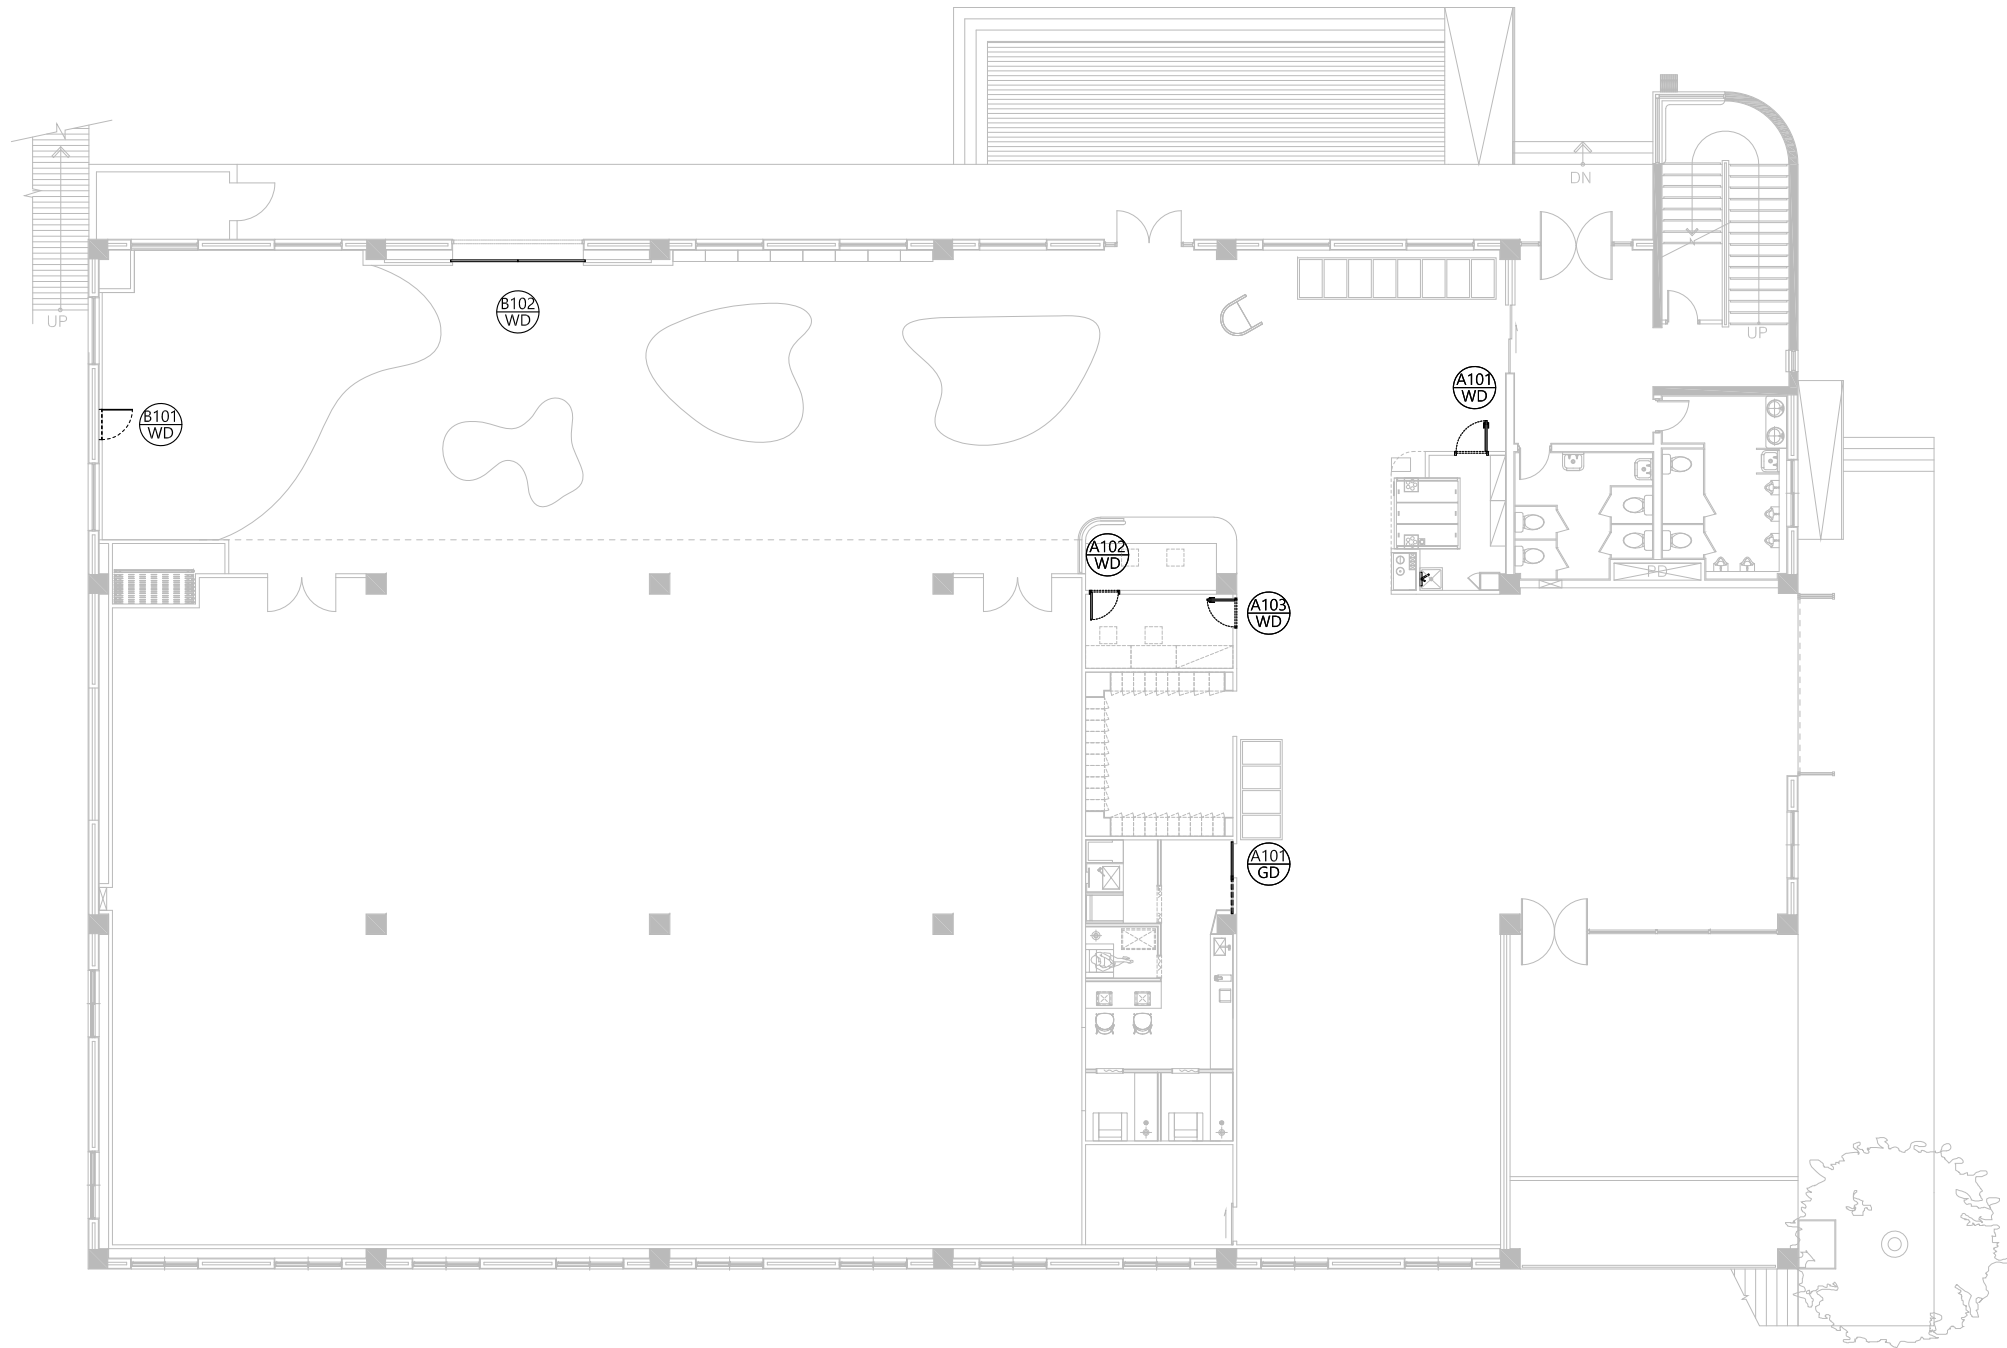

1 선감생활동 지상 1층 창호안내도
A3 : 1/200

No.	Date	Revision Description	Chkd.
-----	------	----------------------	-------

Project

경기창작캠퍼스
고객편의시설 세부설계

Approved	Date
----------	------

2025. 05 .

Architect

Chkd. 2

Chkd. 1

Drawn

Title

선감생활동
1층 창호안내도







Scale A1: 1/100 A3: 1/200

Project No.

Drawing No. I- 1-201

Sheet No.	Rev. No.
-----------	----------

△

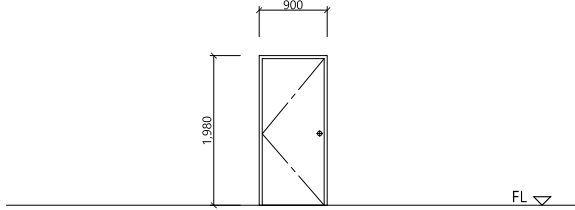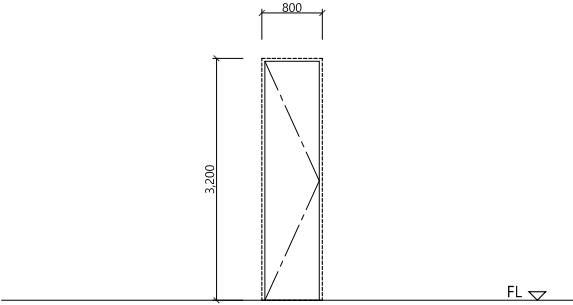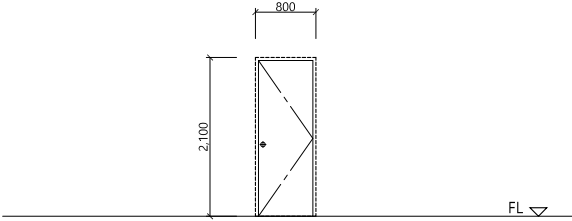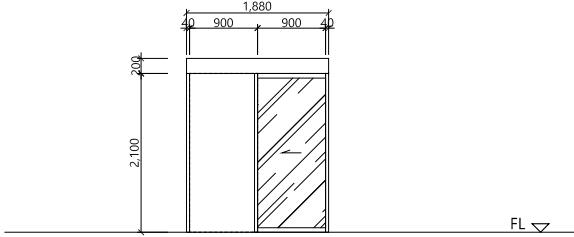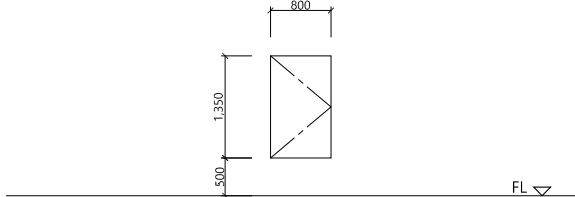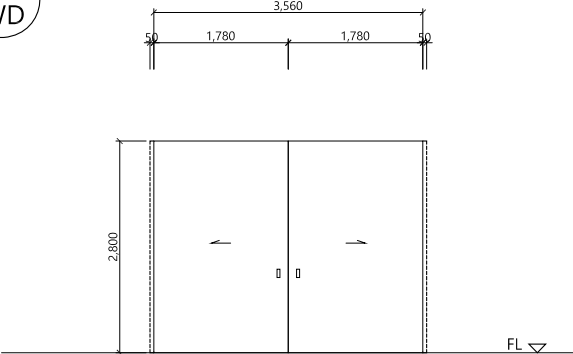전개도	A101 WD				A102 WD				A103 WD				A101 GD				PLANDI SPACE MAKING SHARING THE PLACE (주)플랜디 (주)플랜디자인연구소 910, WIRYESUNGDAERO 6, SONGPA-GU, SEOUL TEL. 02-2202-7106 FAX. 02-2202-7107 Note					
	창 호 명	목재 여닫이 도어				목재 여닫이 하든도어				목재 여닫이 하든도어				유리 자동문								
	위 치 및 개 소	선감생활동 1층 로봏카페				1 EA	선감생활동 1층 안내데스크				1 EA	선감생활동 1층 직원휴게소				1 EA		선감생활동 1층 유아휴게실				1 EA
	프 레 임	T30 라왕문틀재				T30 라왕문틀재				T30 라왕문틀재				T30 라왕문틀재				제작자 일식				
	도 어 재 료	□ 30 X 30 라왕목재틀, 내부 단열재 충진, T5 라왕합판				□ 30 X 30 라왕목재틀, 내부 단열재 충진, T5 라왕합판				□ 30 X 30 라왕목재틀, 내부 단열재 충진, T5 라왕합판				□ 30 X 30 라왕목재틀, 내부 단열재 충진, T5 라왕합판				제작자 일식				
마감	지청도장				지청도장				지청도장				지청도장				지청도장					
부 속 철 물	부속철물일체				부속철물일체				부속철물일체				부속철물일체				부속철물일체					
전개도	B101 WD				B102 WD																	
	창 호 명	목재 여닫이도어				목재 슬라이딩 도어																
	위 치 및 개 소	선감생활동 1층 열린휴게공간				1 EA	선감생활동 1층 열린 휴게공간 작품반입서터 앞				1 EA											
	프 레 임	-				T30 라왕문틀재																
	도 어 재 료	파티클보드 (PB)				□ 30 X 30 라왕목재틀, 내부 단열재 충진, T5 라왕합판																
마감	지청색 PET 마감				지청도장																	
부 속 철 물	싱크경첩 / 푸쉬버튼				부속철물일체																	
전개도																						
	창 호 명																					
	위 치 및 개 소																					
	프 레 임																					
	도 어 재 료																					
마감																						
부 속 철 물																						

Note

No.	Date	Revision Description	Chkd.

Project




경기창작캠퍼스
고객편의시설 세부설계

Approved	Date 2025. 05 .
Architect	
Chkd. 2	
Chkd. 1	
Drawn	



Title


창호일람표 1

Scale	A1: 1/50 A3: 1/100
Project No.	
Drawing No.	I- 1-211
Sheet No.	Rev. No. △

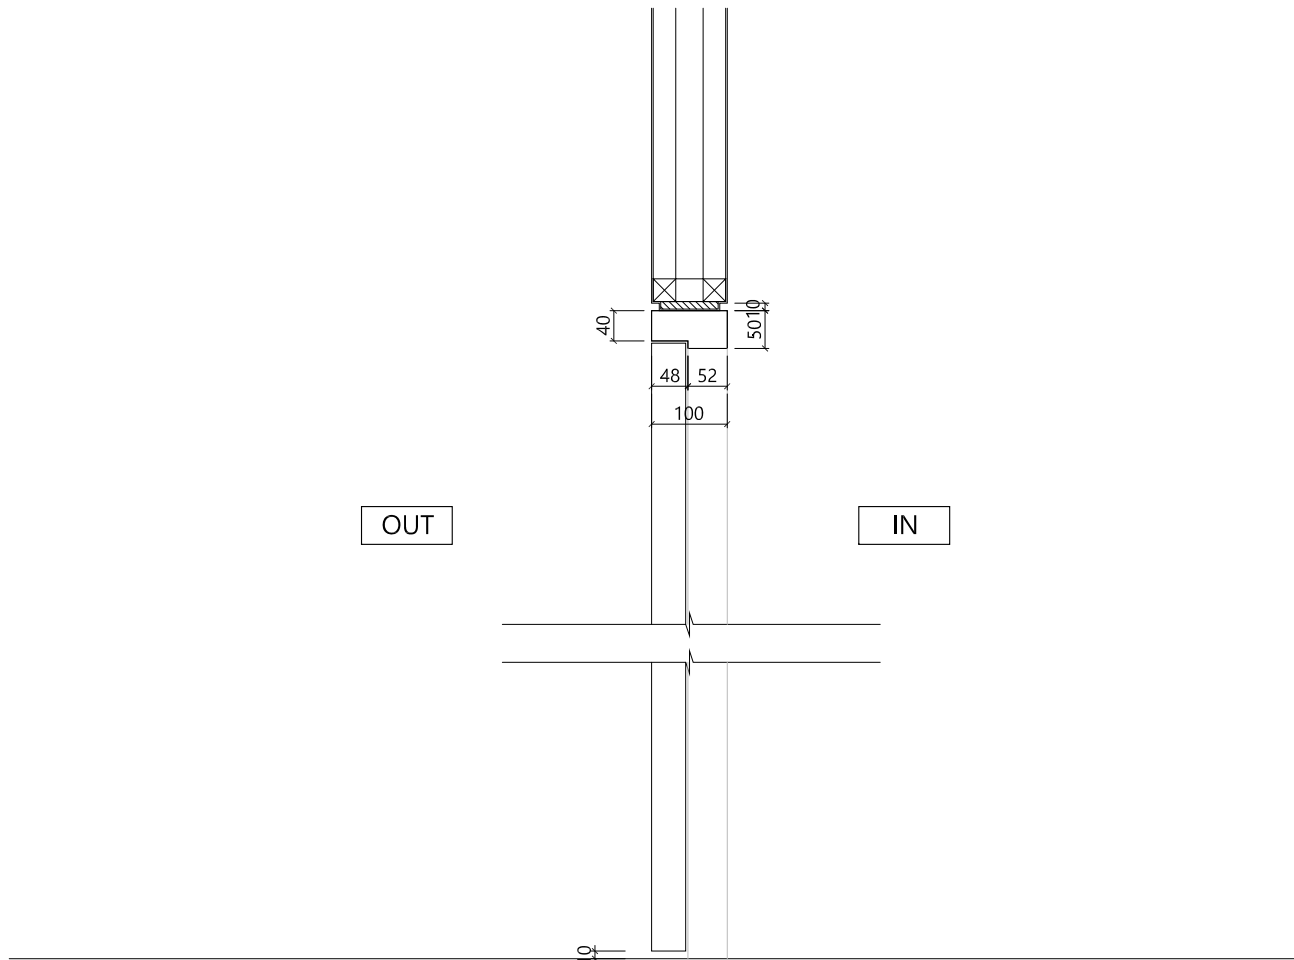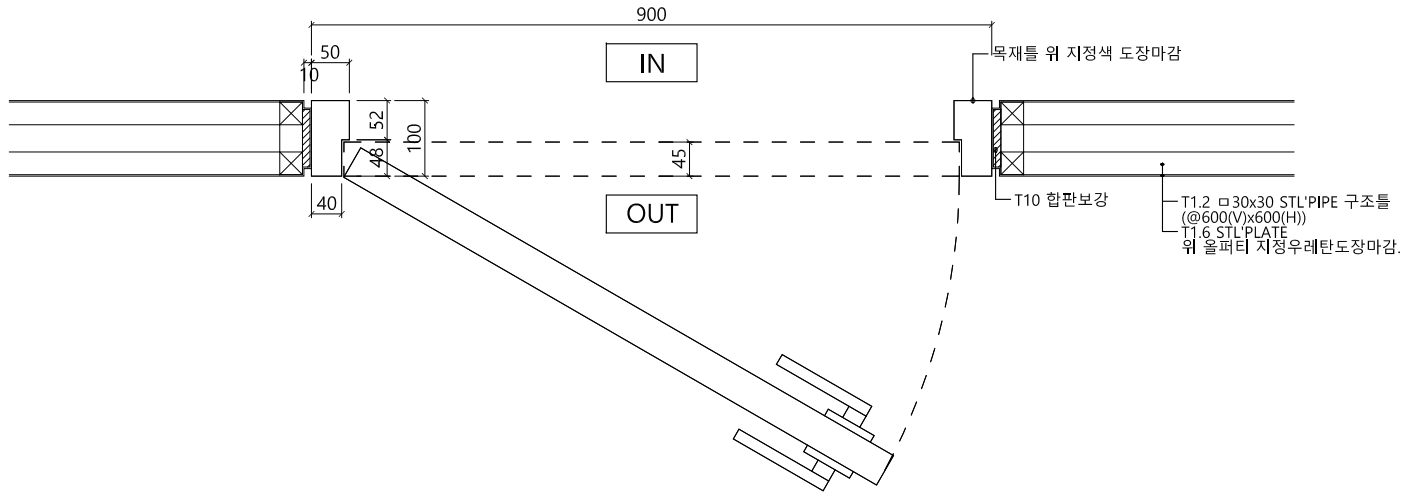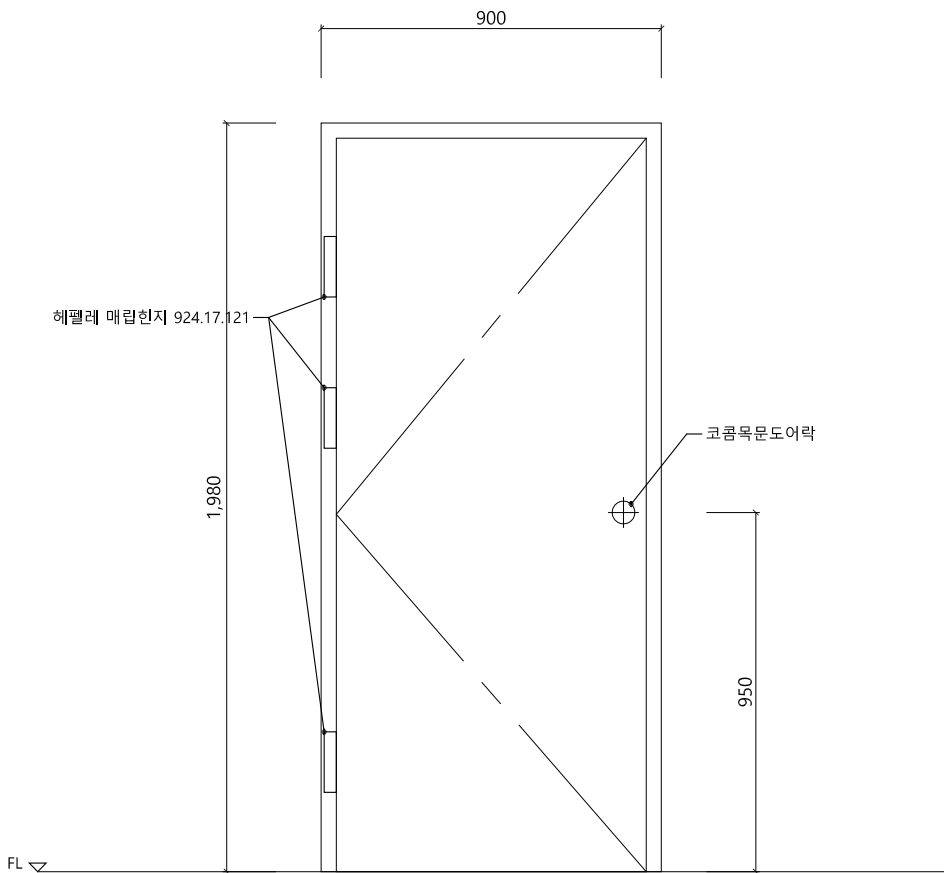


Note			

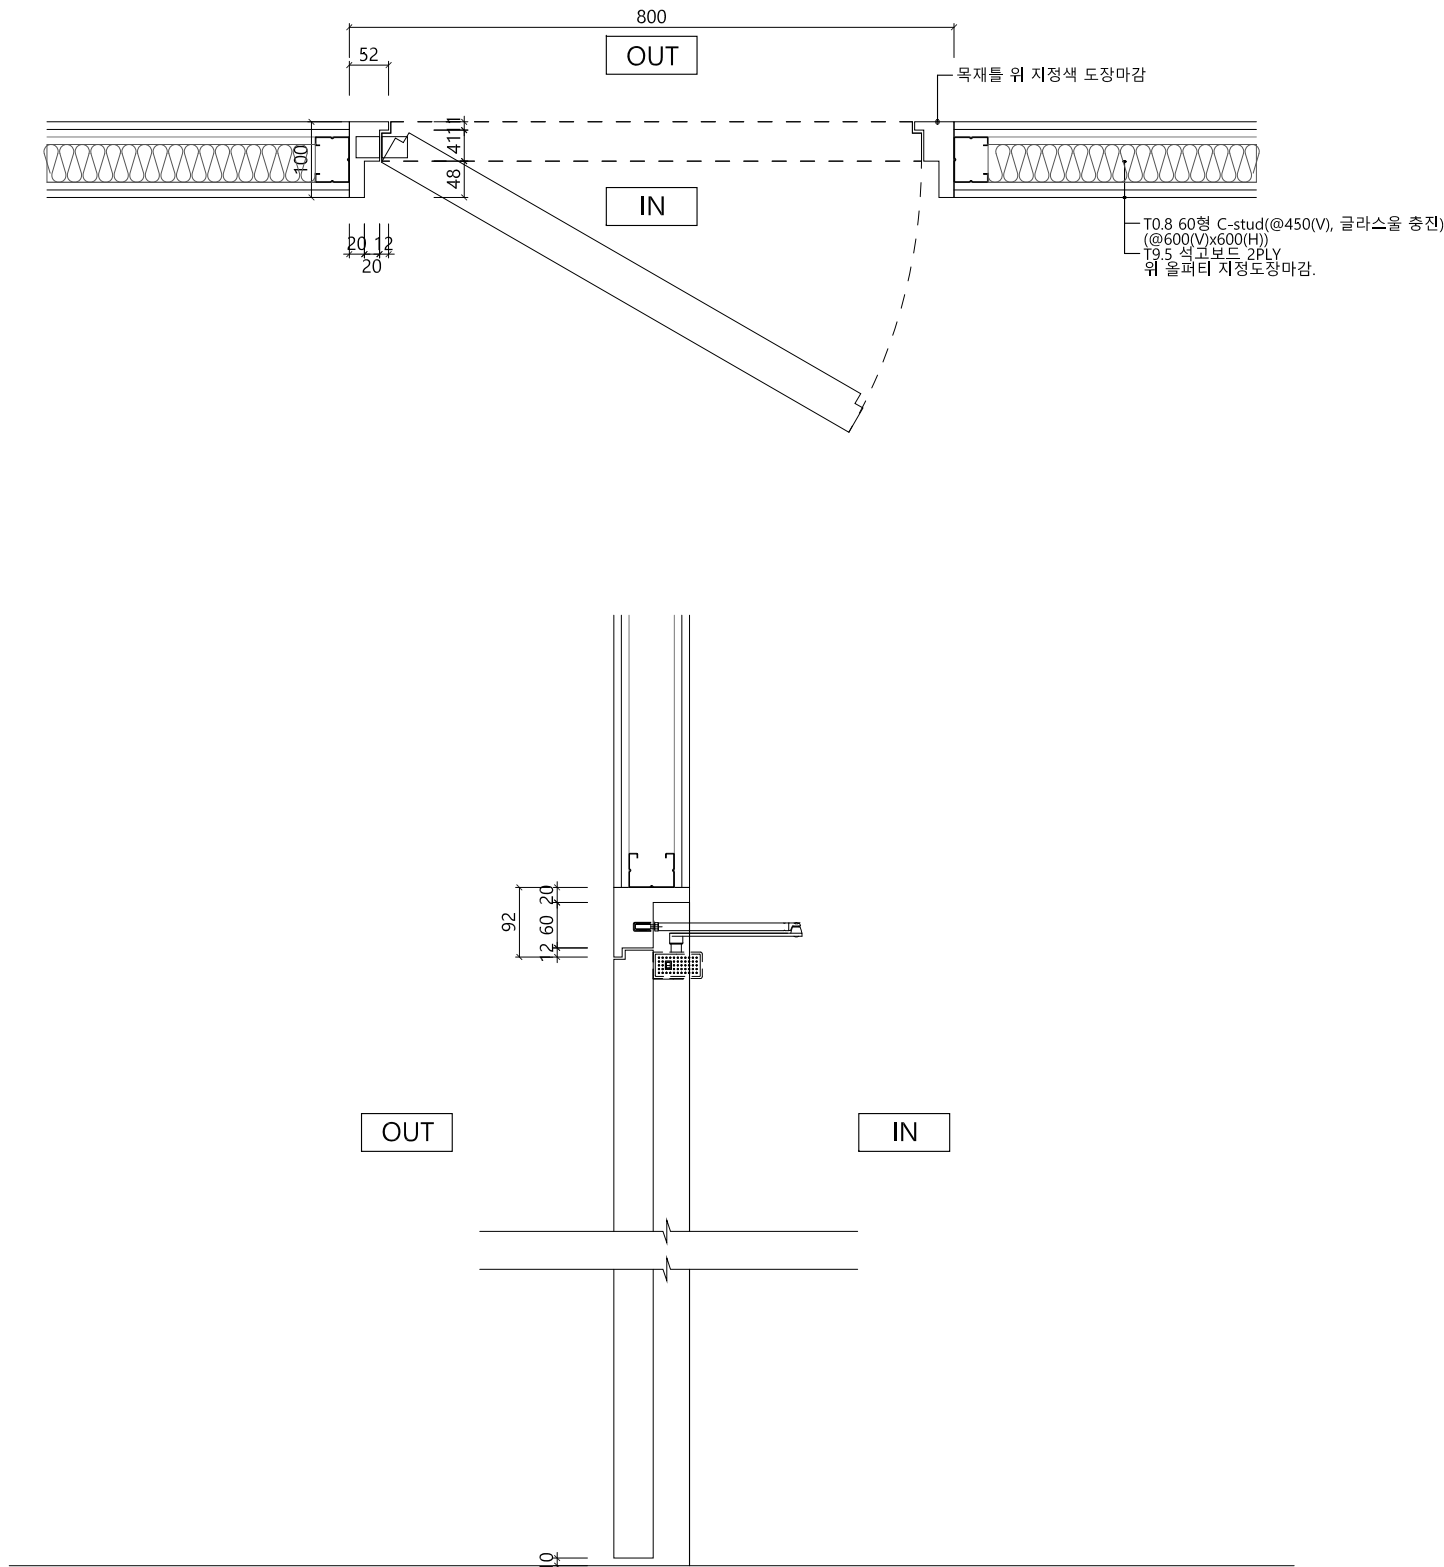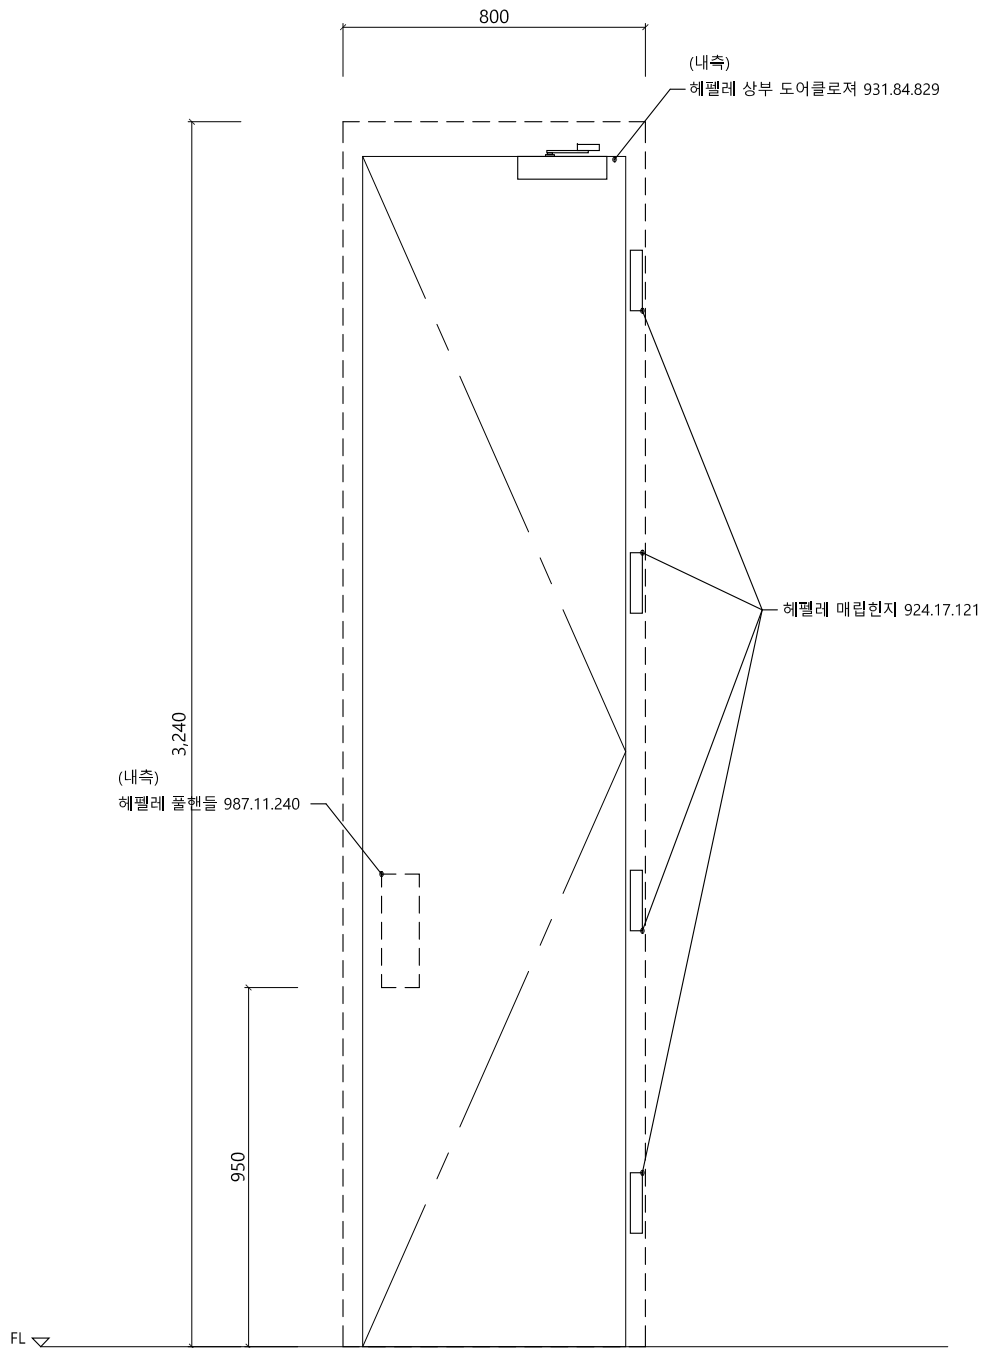

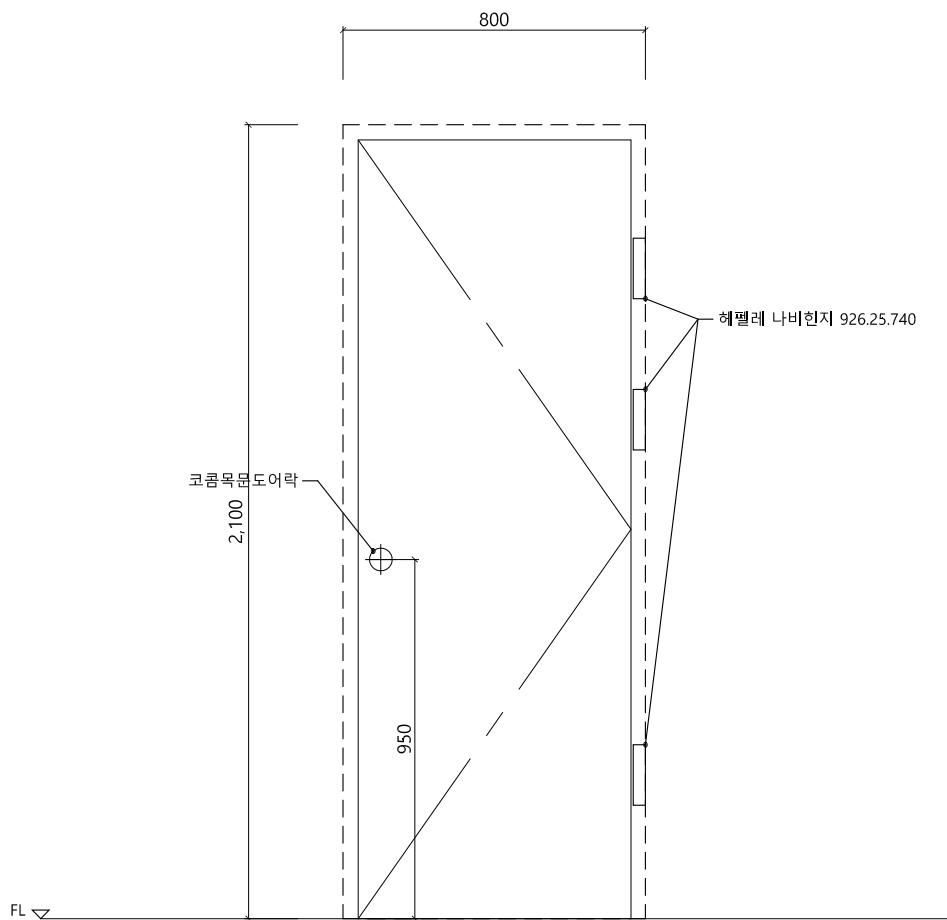

SCALE_ A3 : 1/20

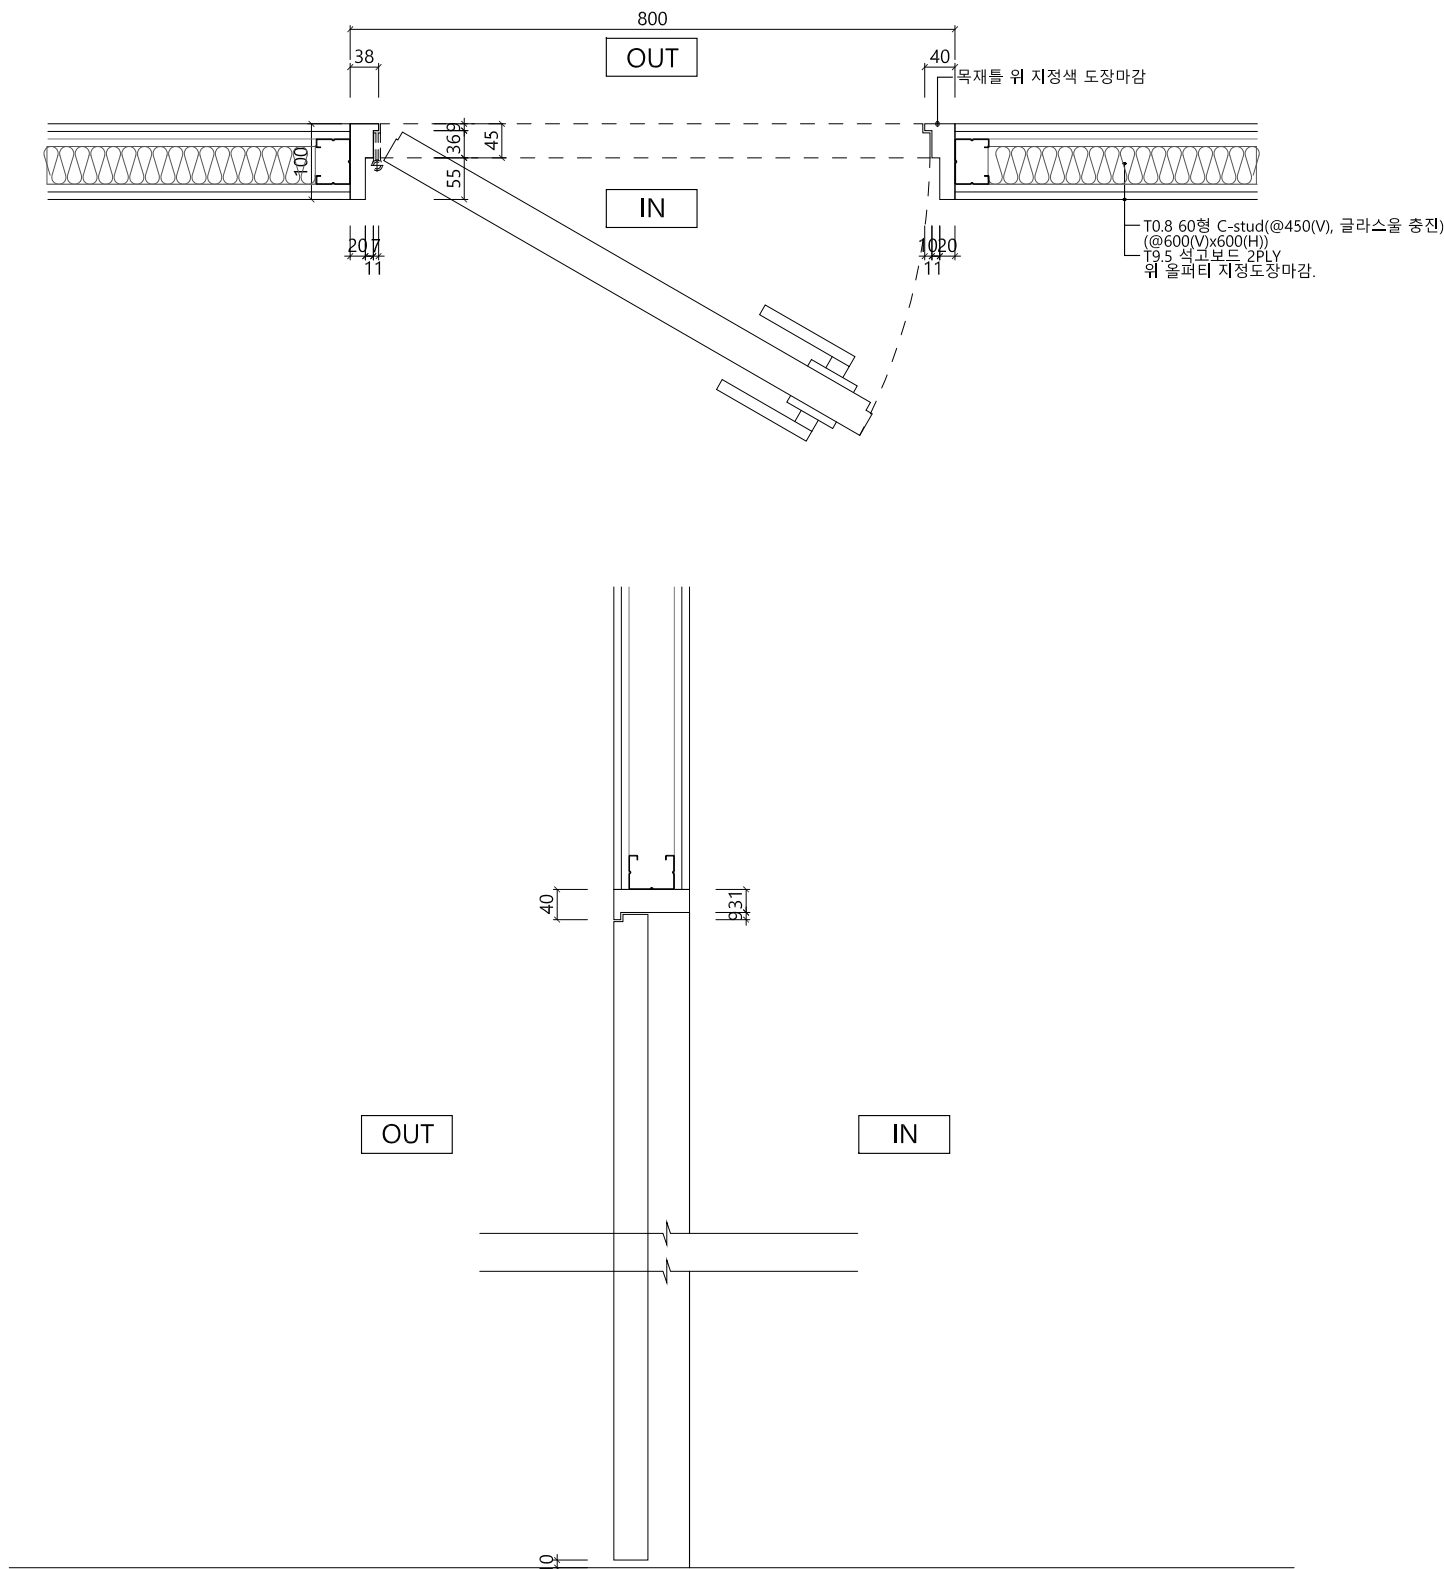

SCALE_ A3 : 1/10

Note

No.	Date	Revision Description	Chkd.

Project

경기창작캠퍼스
고객편의시설 세부설계

Approved
Date
2025. 05 .

Architect

Chkd. 2

Chkd. 1

Drawn

Title

창호상세도 3




Scale
A1: 1/10 A3: 1/20

Project No.

Drawing No. I- 1-223

Sheet No. Rev. No. △

A101
GD

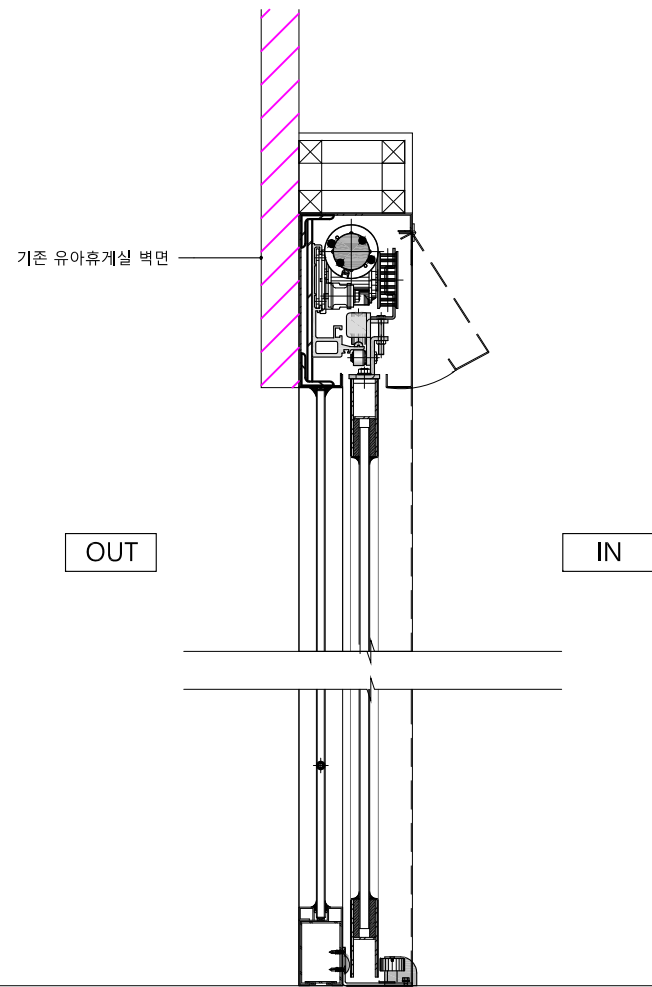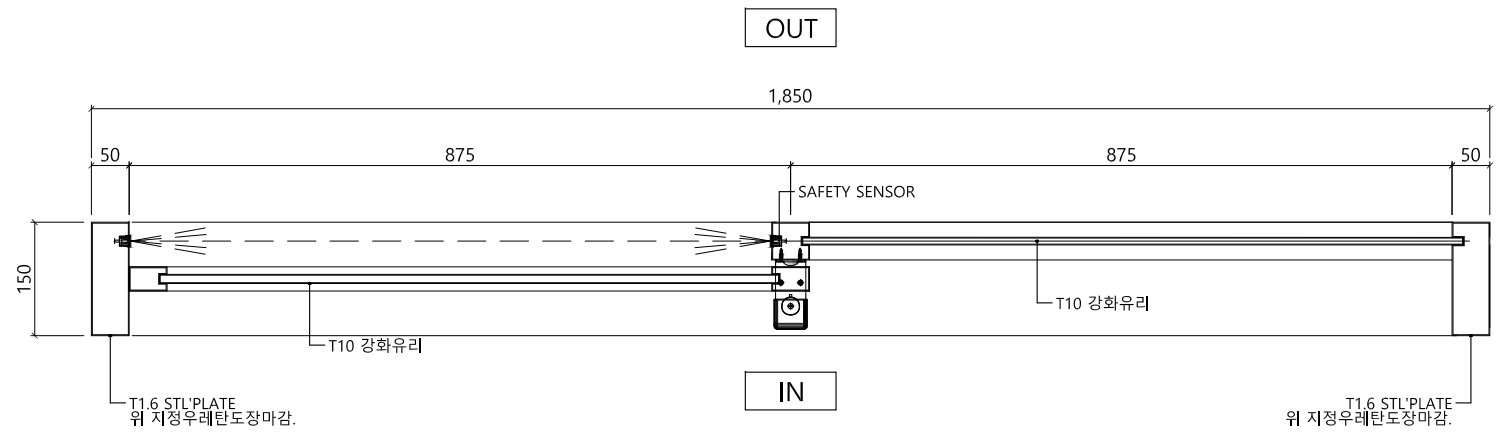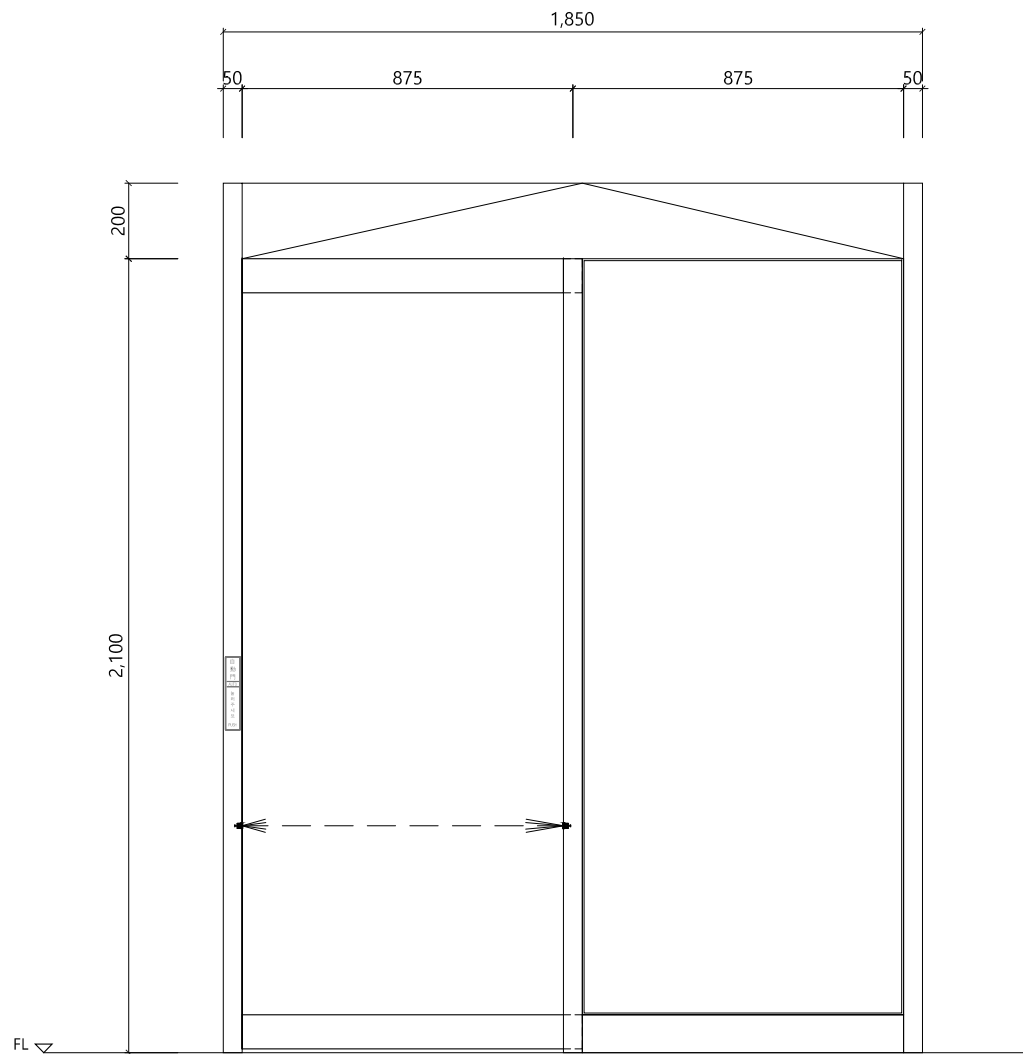

PLANDI
SPACE MAKING
SHARING THE PLACE
(주)플랜디 | (주)플랜디건축사무소
910, WIRYESUNGDAERO 6,
SONGPA-GU, SEOUL
TEL. 02-2202-7106
FAX. 02-2202-7107

Note

No.	Date	Revision Description	Chkd.

Project
경기창작캠퍼스
고객편의시설 세부설계

Approved	Date 2025. 05 .
Architect	
Chkd. 2	
Chkd. 1	
Drawn	




Title
창호상세도 4

Scale
A1: 1/10 A3: 1/20

Project No.

Drawing No. I- 1-224

Sheet No. Rev. No. △

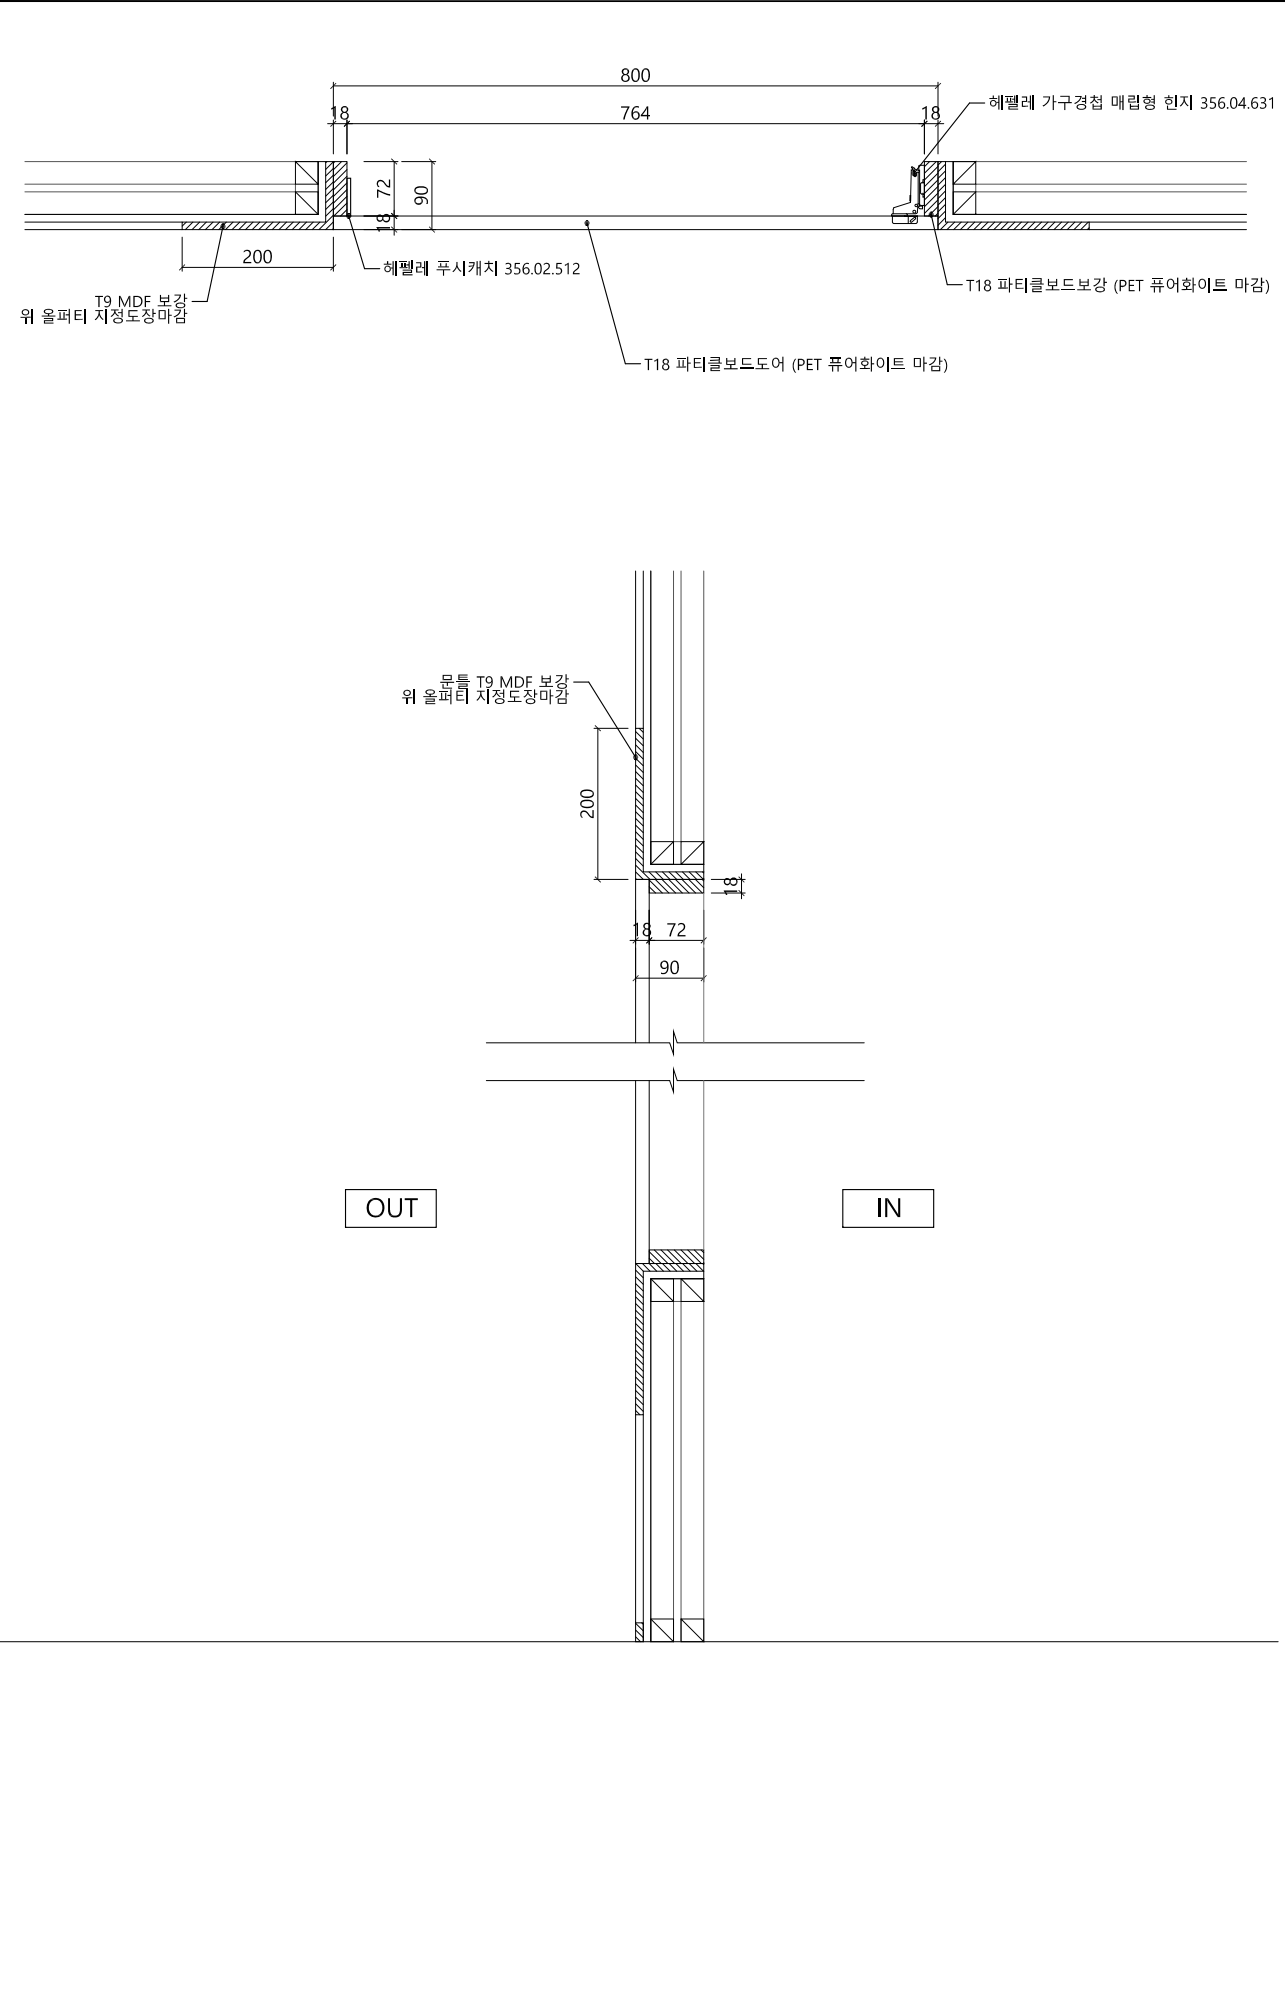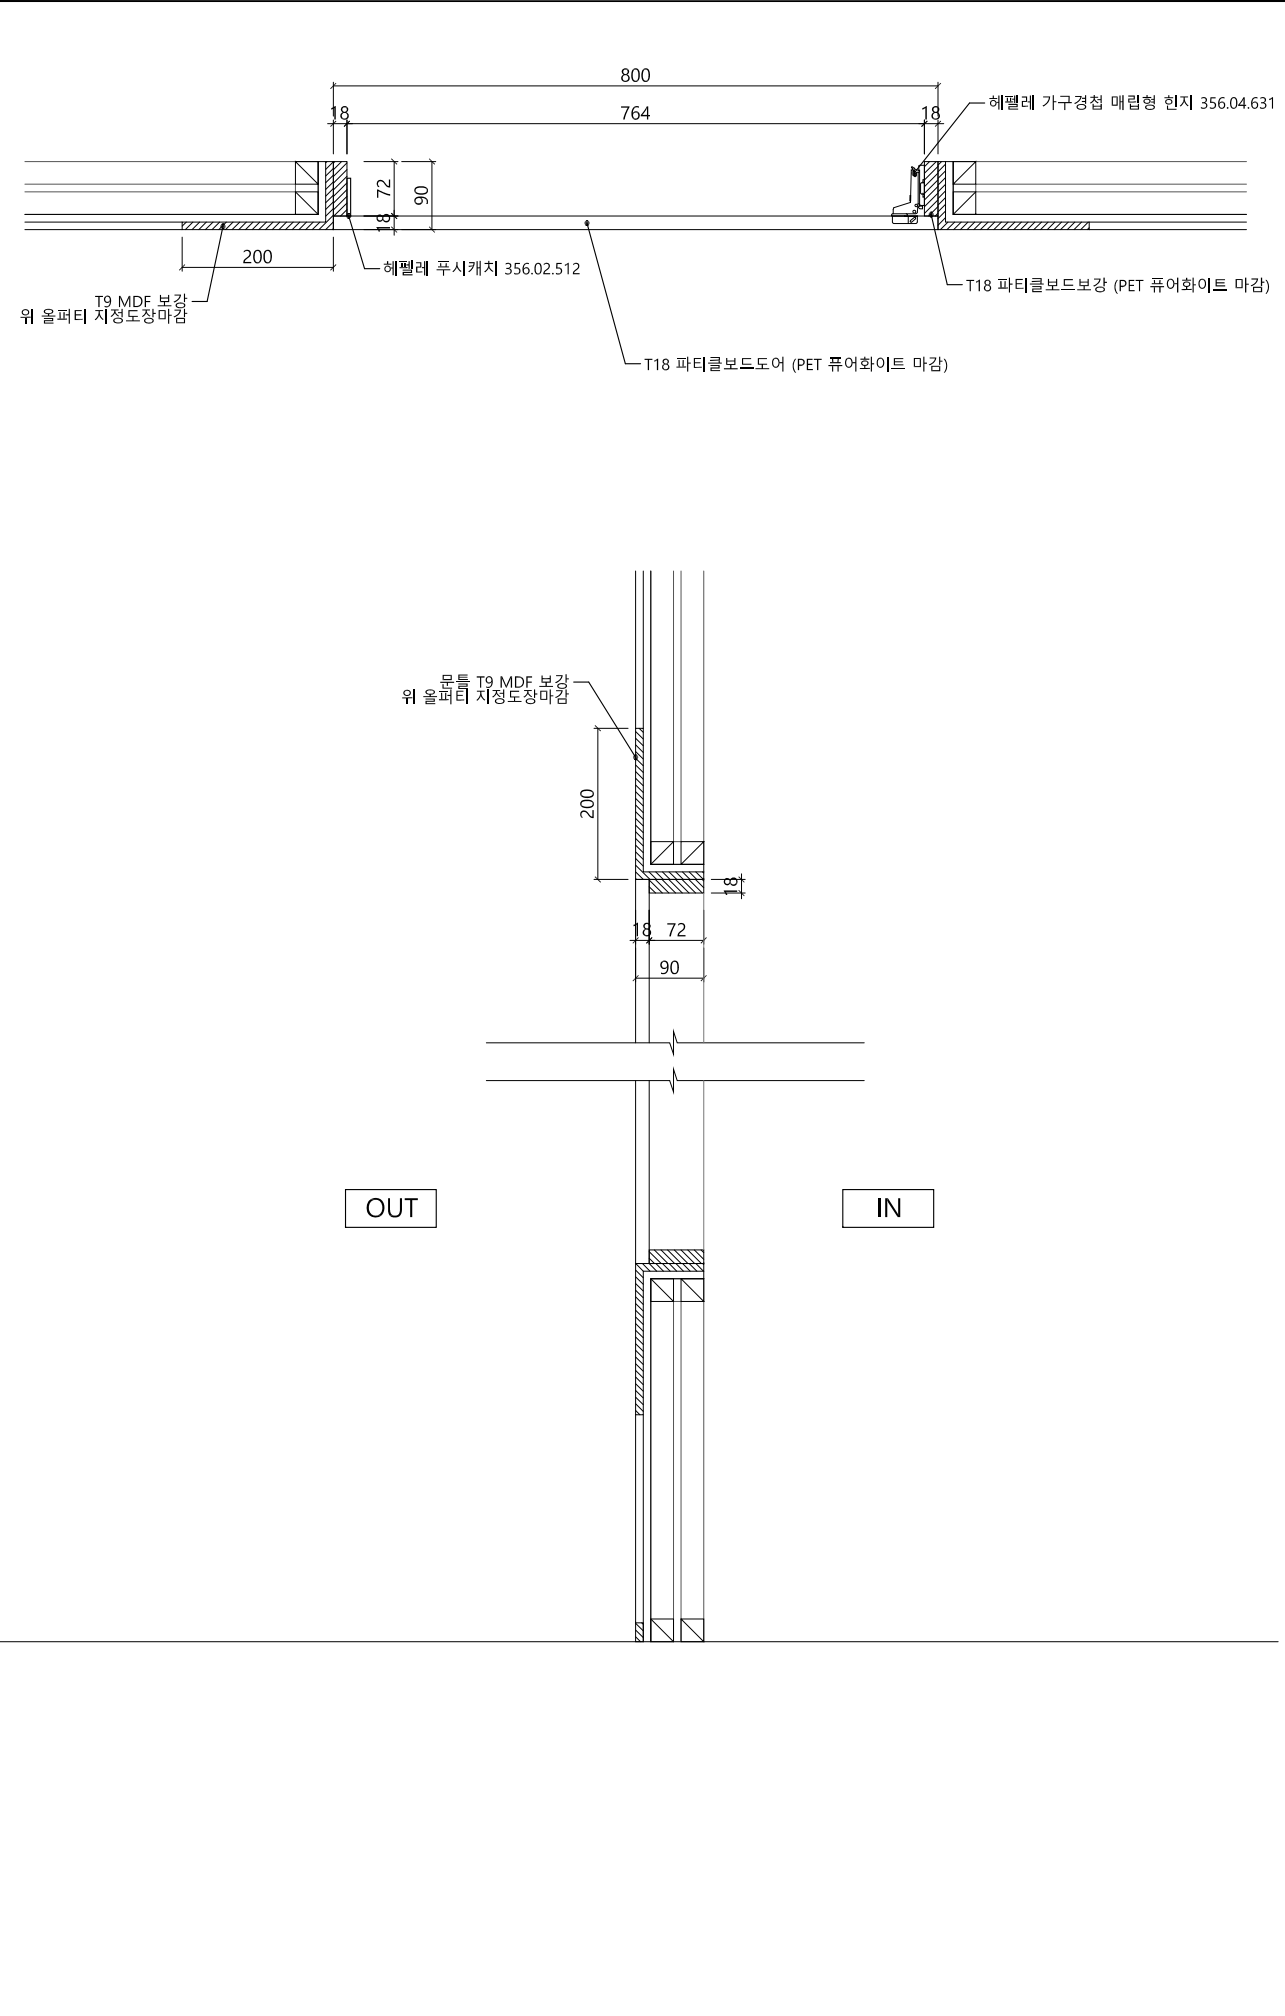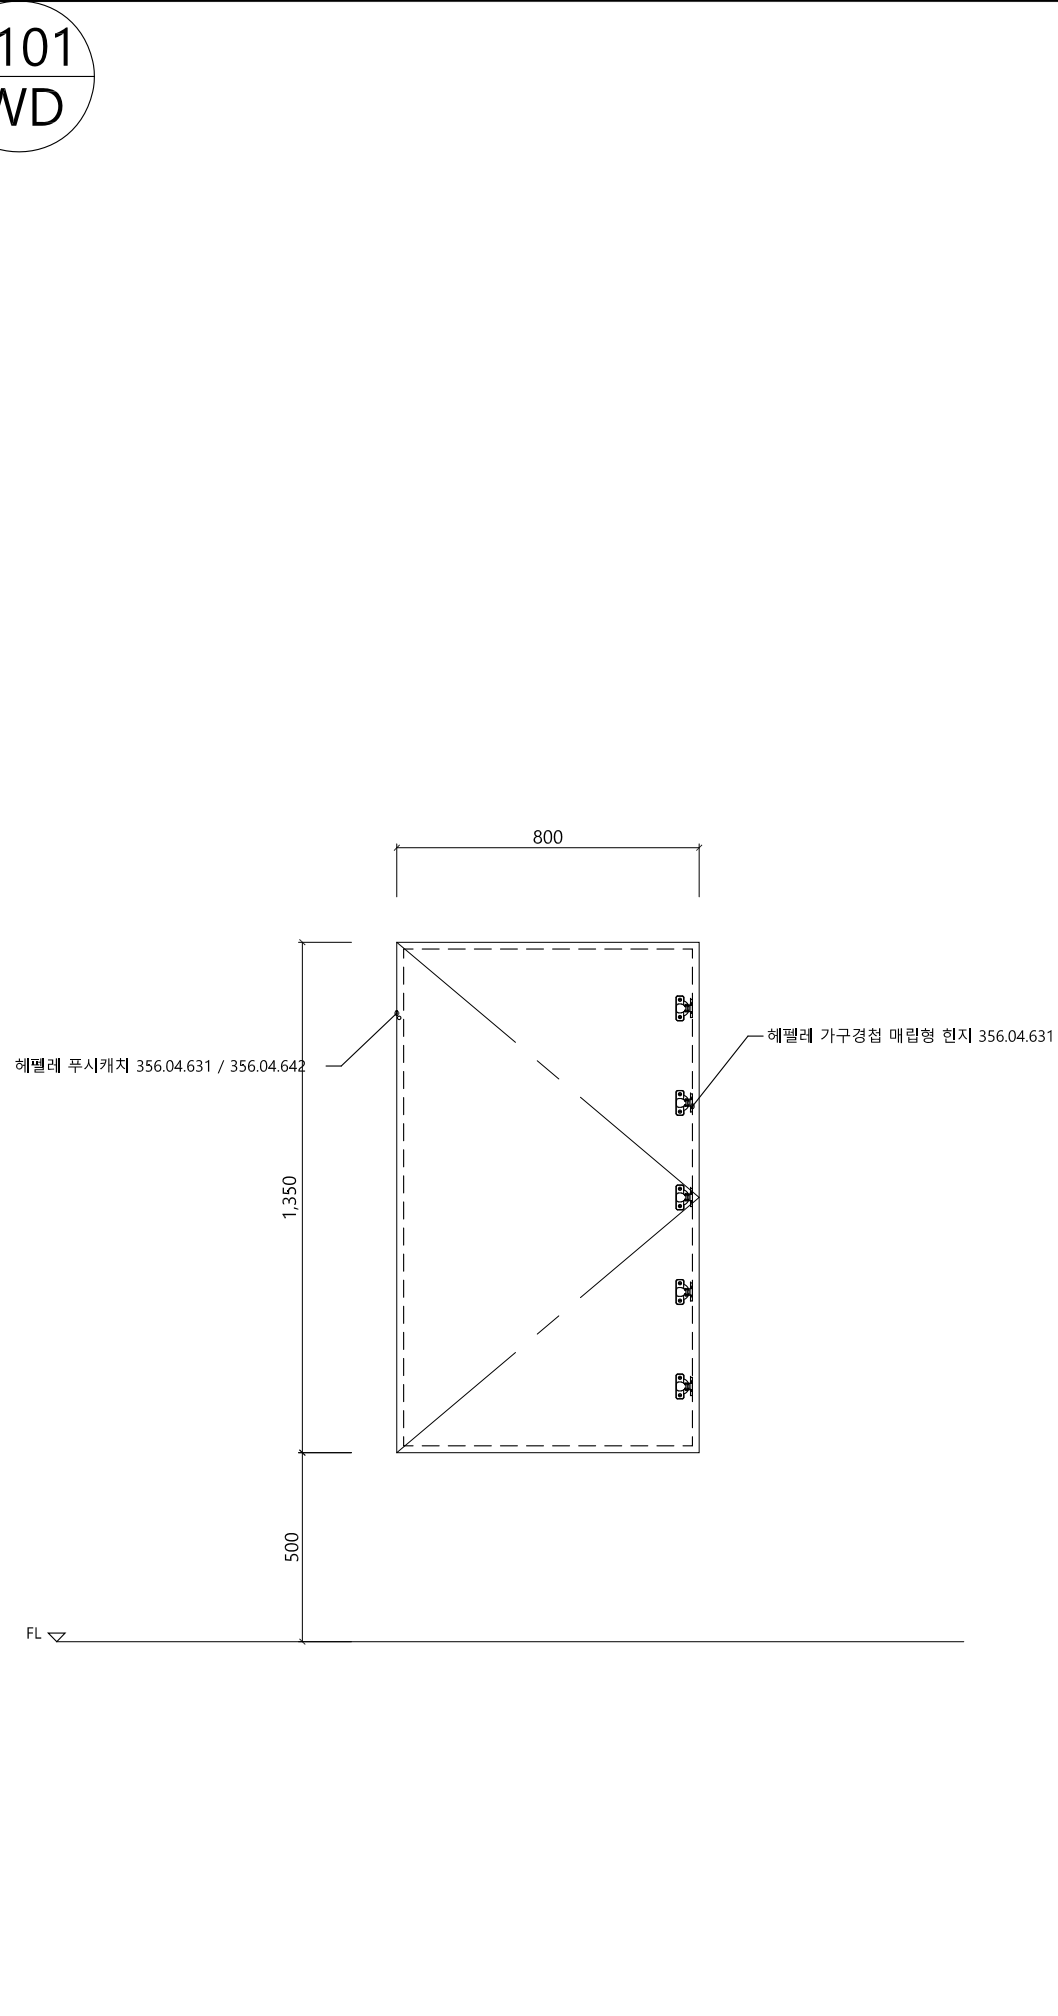

PLANDi
SPACE MAKING,
SHARING THE PLACE
(주)플랜디 | (주)플랜디건축사사무소

910, WIRYESUNGDAERO 6,
SONGPA-GU, SEOUL

TEL. 02-2202-7106
FAX. 02-2202-7107

PLANDi
SPACE MAKING,
SHARING THE PLACE
(주)플랜디 | (주)플랜디건축사사무소

910, WIRYESUNGDAERO 6,
SONGPA-GU, SEOUL

TEL. 02-2202-7106
FAX. 02-2202-7107

PLANDi
SPACE MAKING,
SHARING THE PLACE
(주)플랜디 | (주)플랜디건축사사무소

910, WIRYESUNGDAERO 6,
SONGPA-GU, SEOUL

TEL. 02-2202-7106
FAX. 02-2202-7107

Note

No.	Date	Revision Description	Chkd.

경기창작캠퍼스 고객편의시설 세부설계

경기창작캠퍼스 고객편의시설 세부설계

Approved	Date 2025. 05 .
Architect	

Approved	Date 2025. 05 .
Architect	

Approved	Date 2025. 05 .
Architect	

Chkd. 2	

Chkd. 2	

Chkd. 1	
Drawn	

Title

창호상세도 5

Title

창호상세도 5

Scale	A1:1/10	A3:1/20
-------	---------	---------

Scale	A1:1/10	A3:1/20
-------	---------	---------

Project No.



Drawing No. I- 1-225

Drawing No. I- 1-225

Drawing No. I- 1-225


Drawing No. I- 1-225

Note

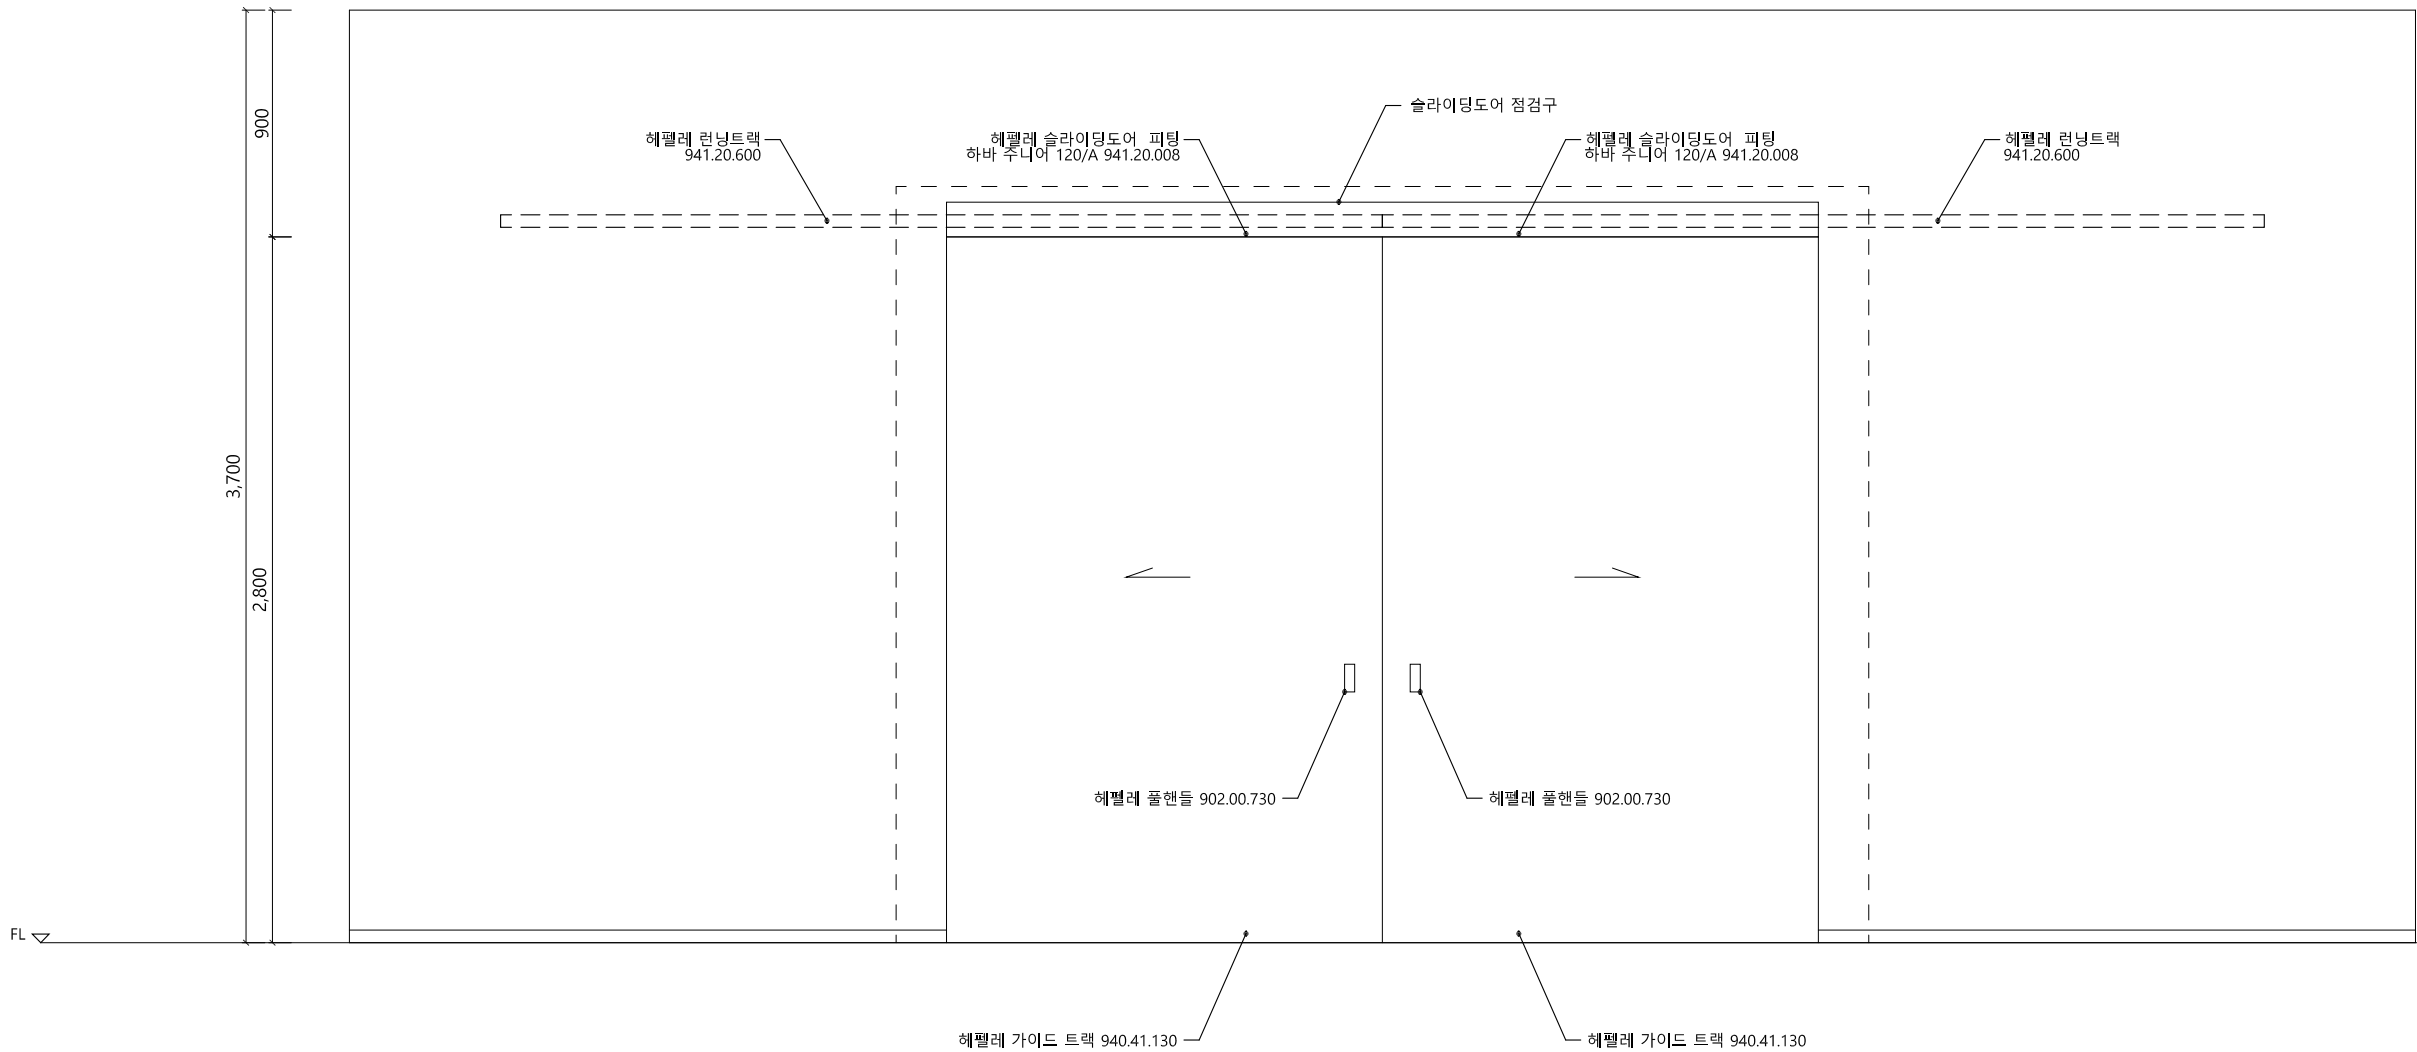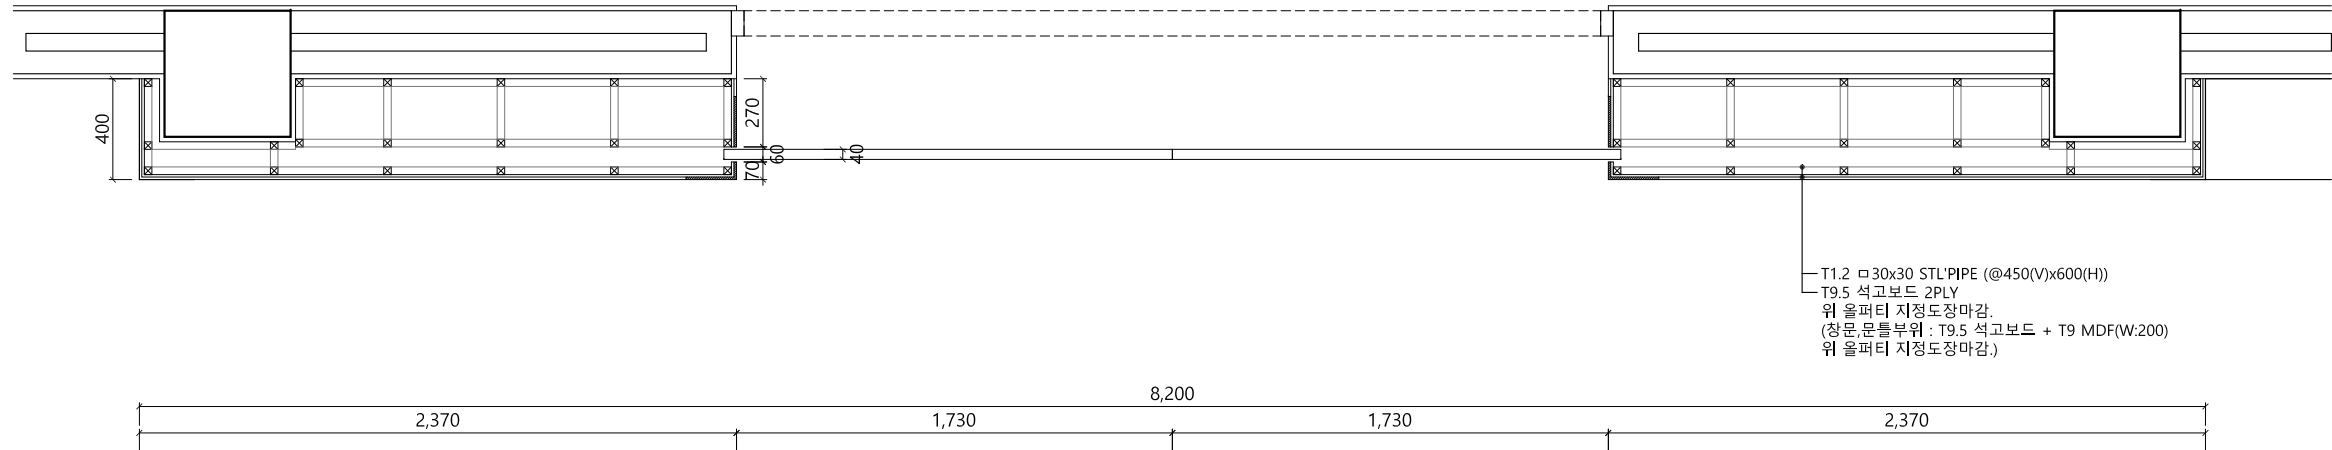

No.	Date	Revision Description	Chkd.
Project			
경기창작캠퍼스 고객편의시설 세부설계			
Approved		Date 2025. 05 .	
Architect			
Chkd. 2			
Chkd. 1			
Drawn			
Title			
창호상세도 6			
Scale A1: 1/15 A3: 1/30			
Project No.			
Drawing No.		I- 1-226	
Sheet No.		Rev. No.	△


Note

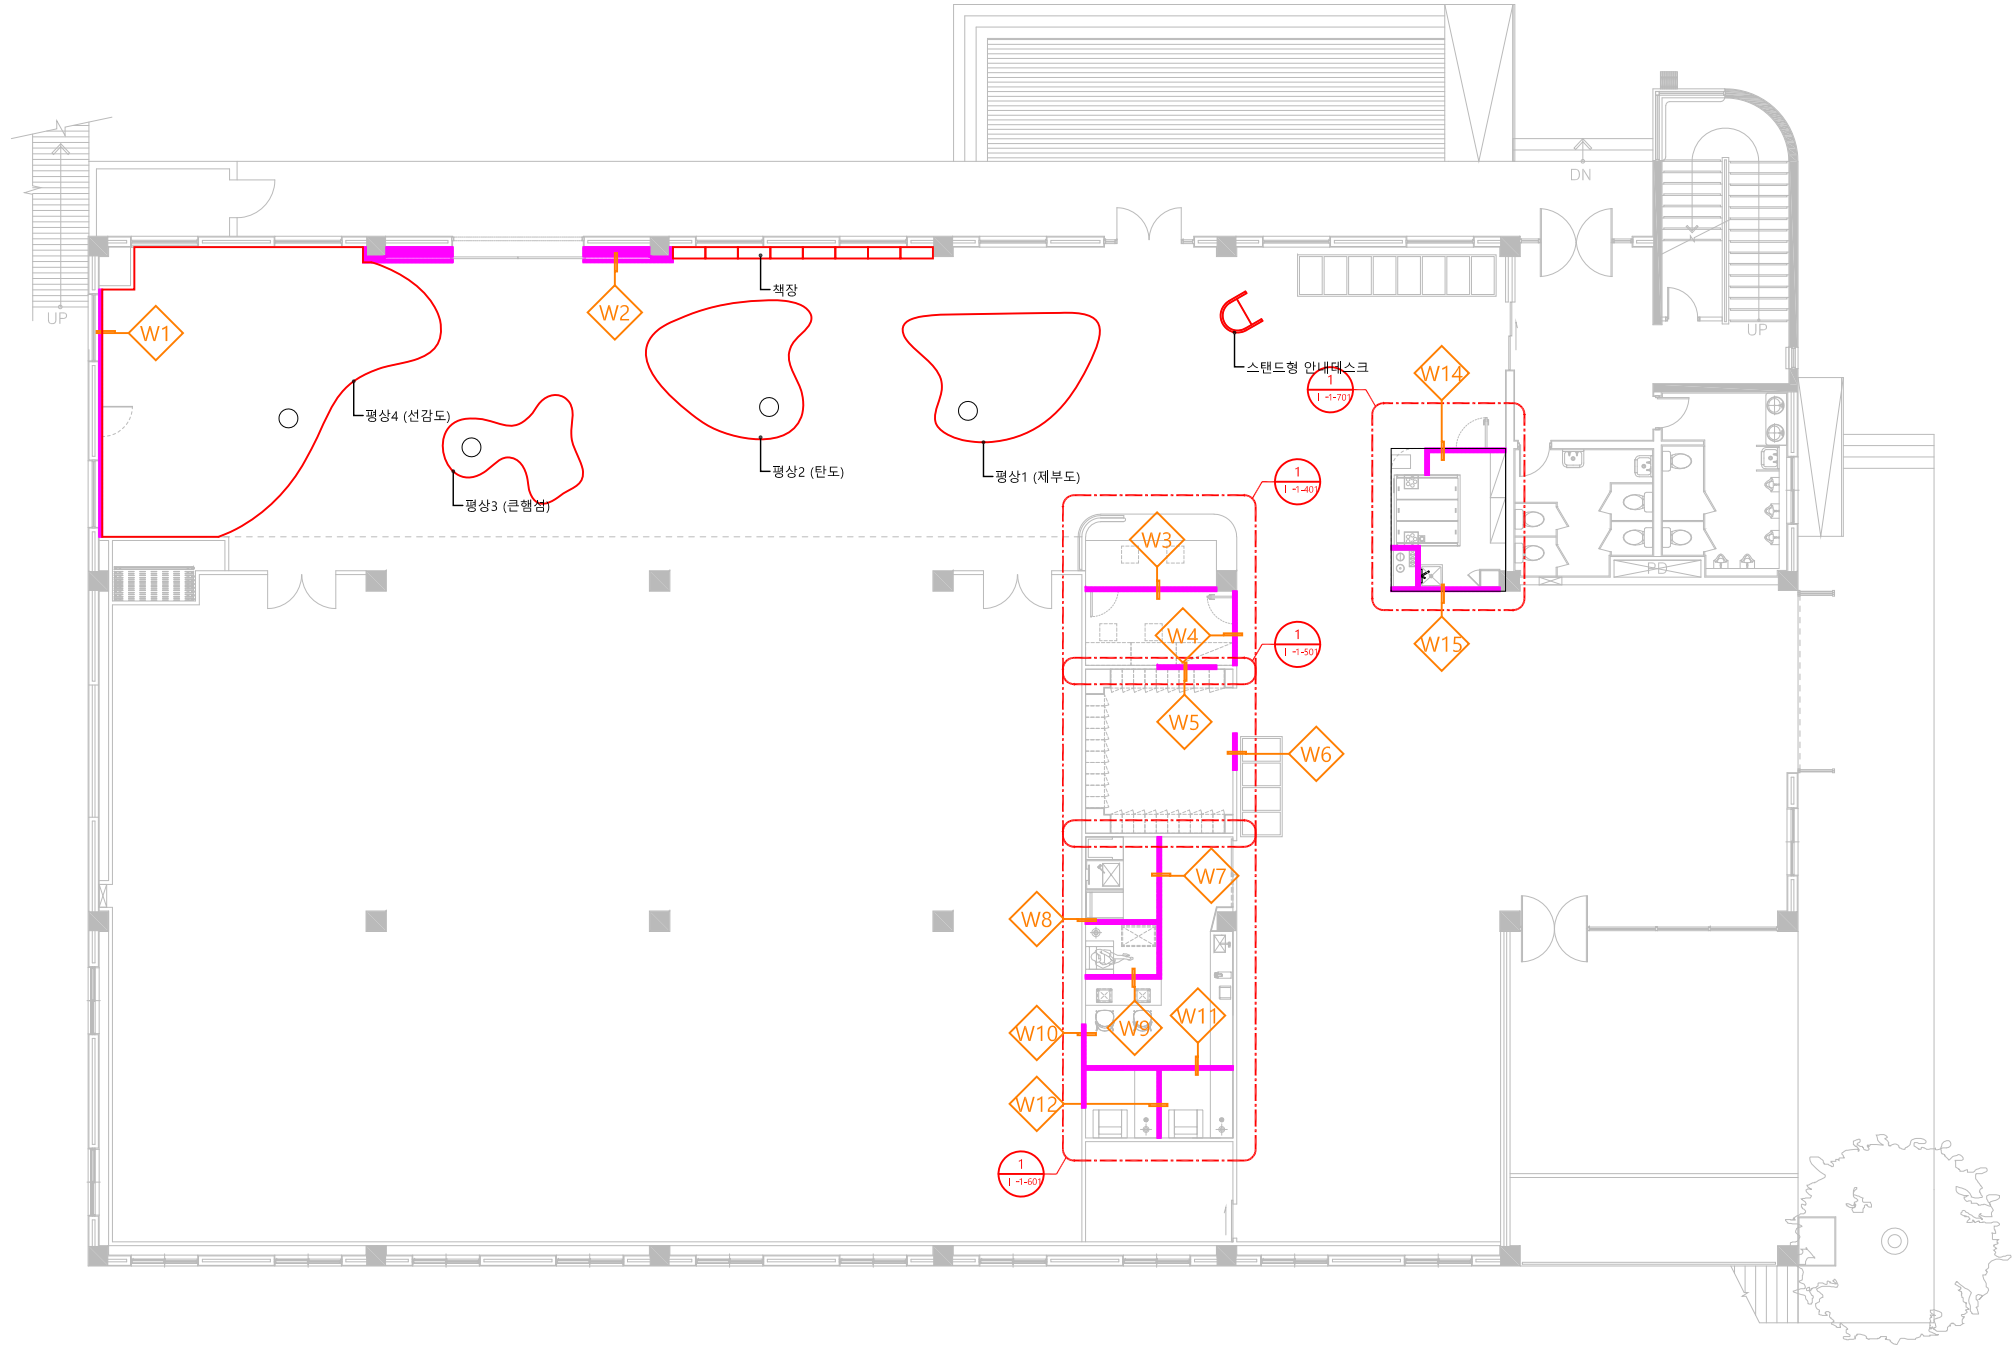


1
I-1-301
선감생활동 지상 1층 건식벽 및 평면상세안내도
A3 : 1/200

o.	Date	Revision Description	Chkd.
project			
경기창작캠퍼스			
고객편의시설 세부설계			
approved		Date	
architect		2025. 05 .	
chkd. 2			
chkd. 1			
drawn			
title			
선감생활동			
1층 건식벽 및			
평면상세 안내도			
scale		A1: 1/100 A3: 1/200	
project No.			
drawing No.		I- 1-301	
sheet No.		Rev. No. 	

Note

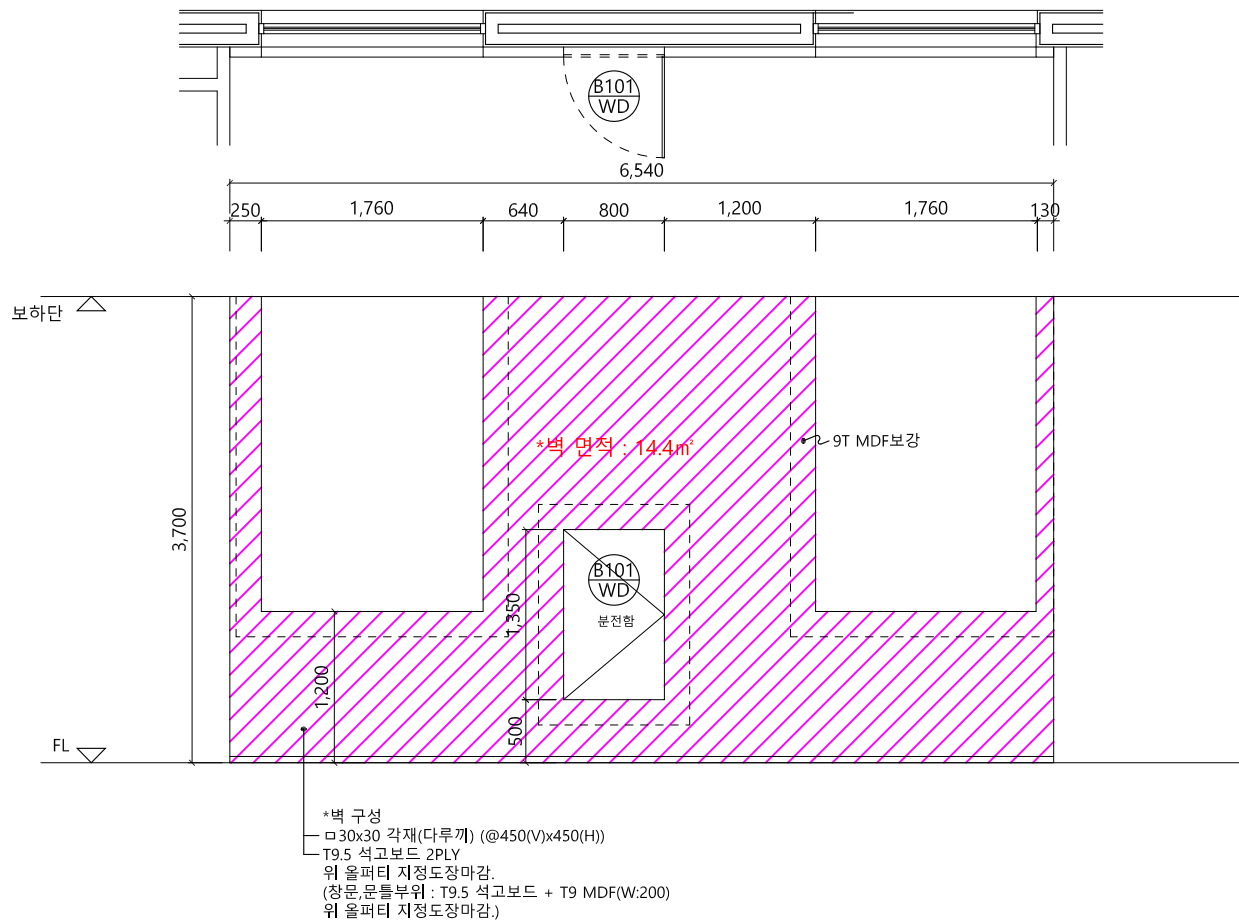

1 W1 입면도
1 311 A3 : 1/60

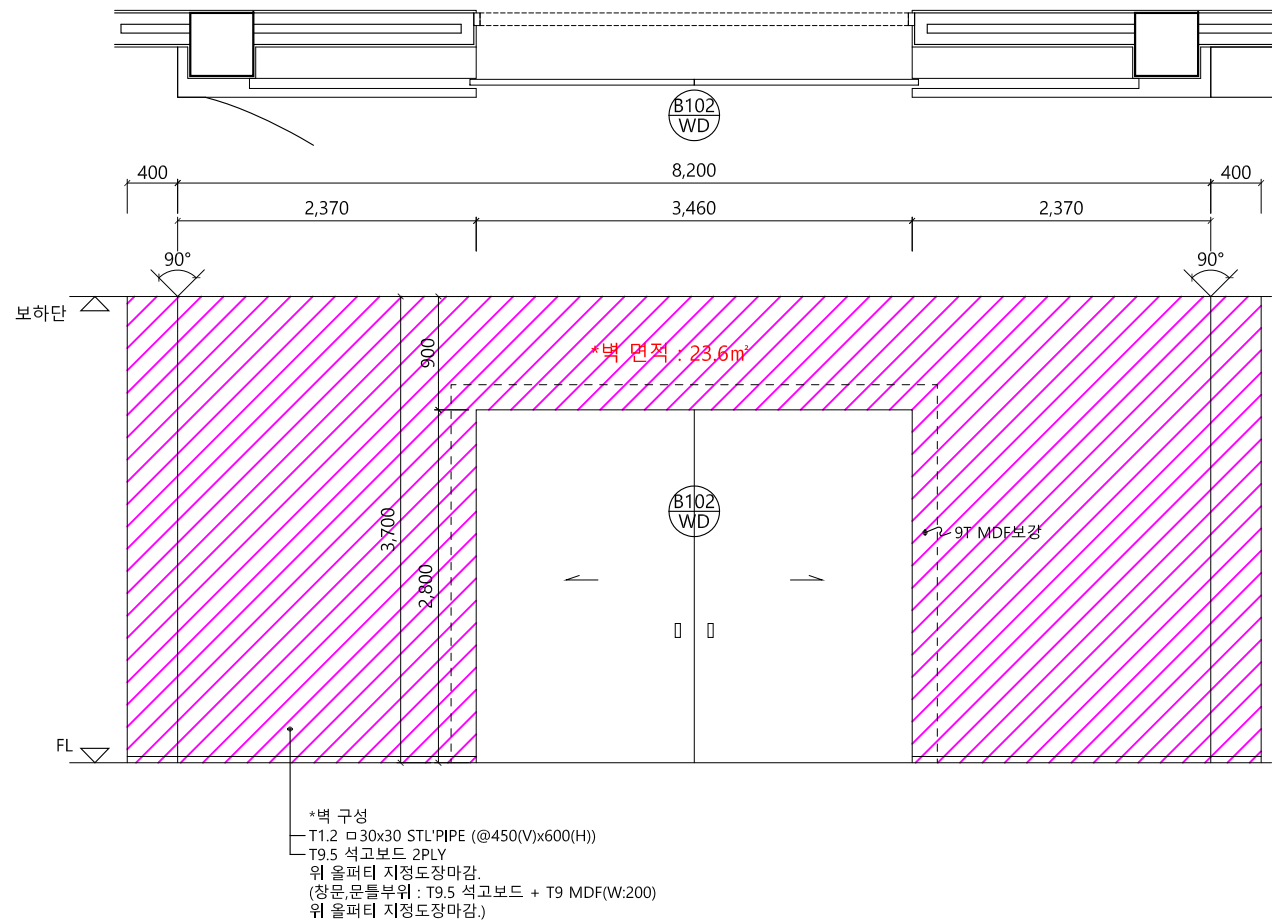

2 W2 입면도
1 311 A3 : 1/60

No.	Date	Revision Description	Chkd.
Project			
경기창작캠퍼스 고객편의시설 세부설계			
Approved		Date 2025. 05 .	
Architect			
Chkd. 2			
Chkd. 1			
Drawn			
Title			
건식벽 전개도 1			
Scale A1: 1/30 A3: 1/60			
Project No.			
Drawing No.		I- 1-311	
Sheet No.		Rev. No.	△

Note

No.	Date	Revision Description	Chkd.

Project



경기창작캠퍼스
고객편의시설 세부설계

Approved	Date
Architect	2025. 05 .
Chkd. 2	
Chkd. 1	
Drawn	

Title


건식벽 전개도 2

Scale	A1: 1/30	A3: 1/60
Project No.		
Drawing No.	I- 1-312	
Sheet No.		Rev. No. △

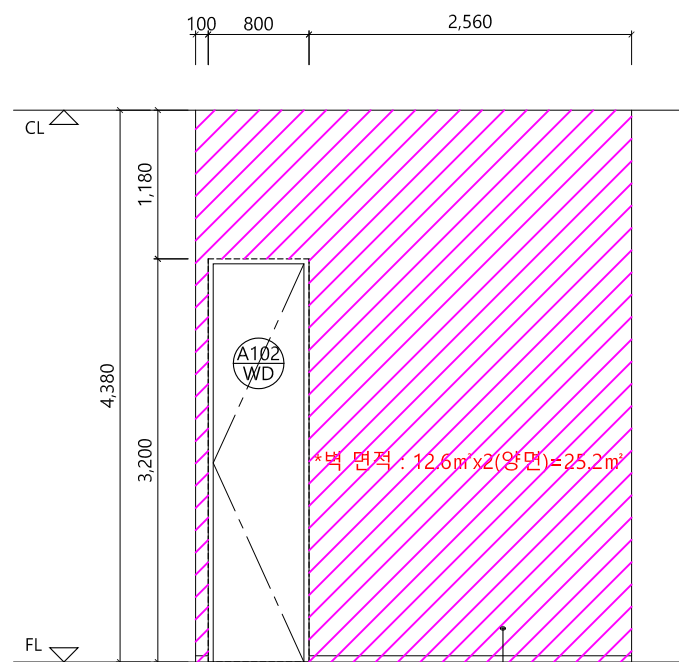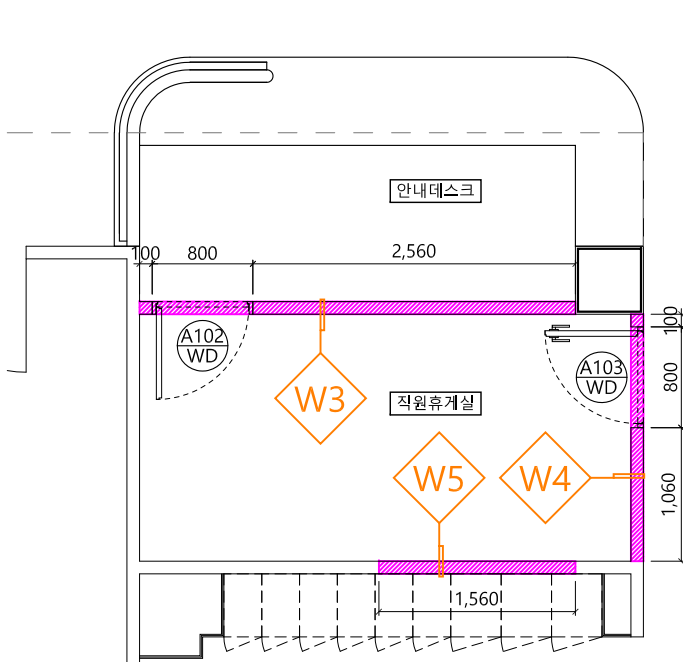


*벽 구성
T0.8 60형 C-stud(@450(V), 글라스울 충전)
T9.5 석고보드 2PLY
위 올퍼터 지정도장마감.

1 W3입면도
I 312 A3 : 1/60

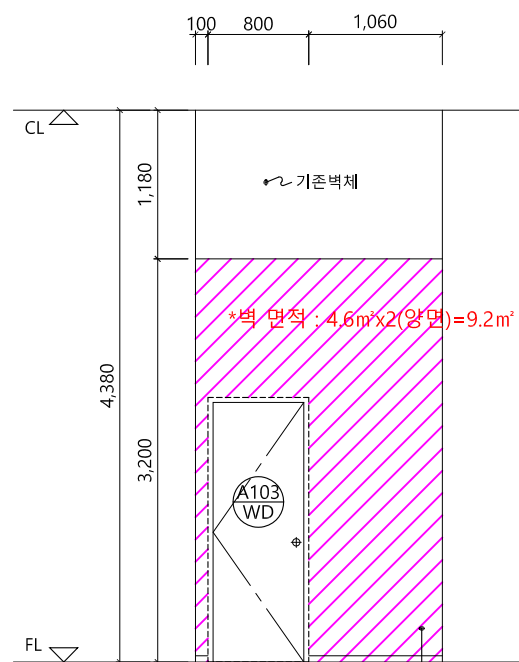

*벽 구성
T0.8 60형 C-stud(@450(V), 글라스울 충전)
T9.5 석고보드 2PLY
위 올퍼터 지정도장마감.

2 W4입면도
I 312 A3 : 1/60

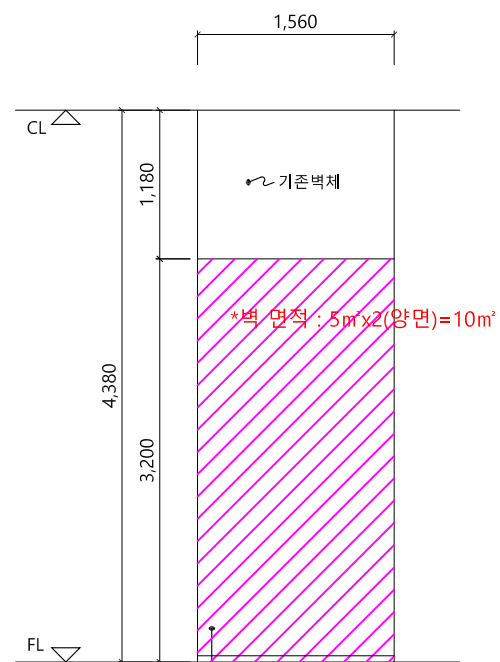

3 W5입면도
I 312 A3 : 1/60

No.	Date	Revision Description	Chkd.

Project

경기창작캠퍼스
고객편의시설 세부설계

Approved Date
2025. 05 .

Architect

Chkd. 2

Chkd. 1

Drawn

Title








건식벽 전개도 3

Scale A1: 1/30 A3: 1/60


Project No.

Drawing No. I- 1-313




Sheet No. Rev. No. △

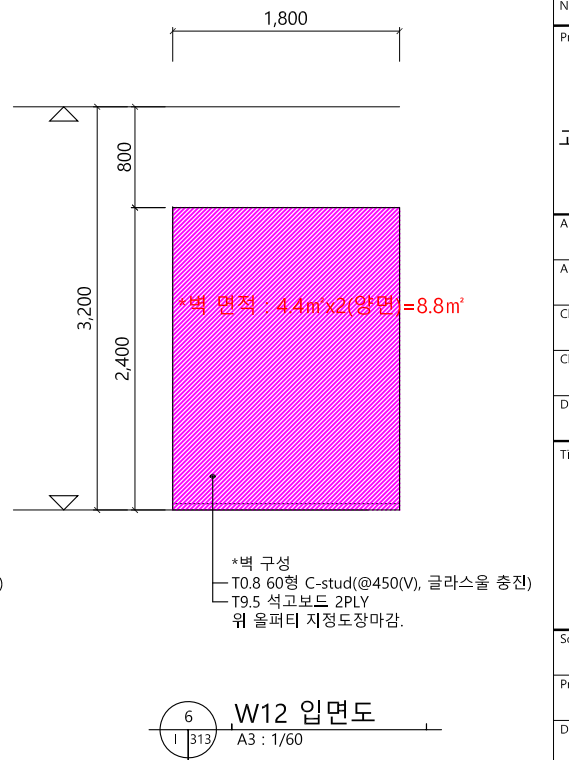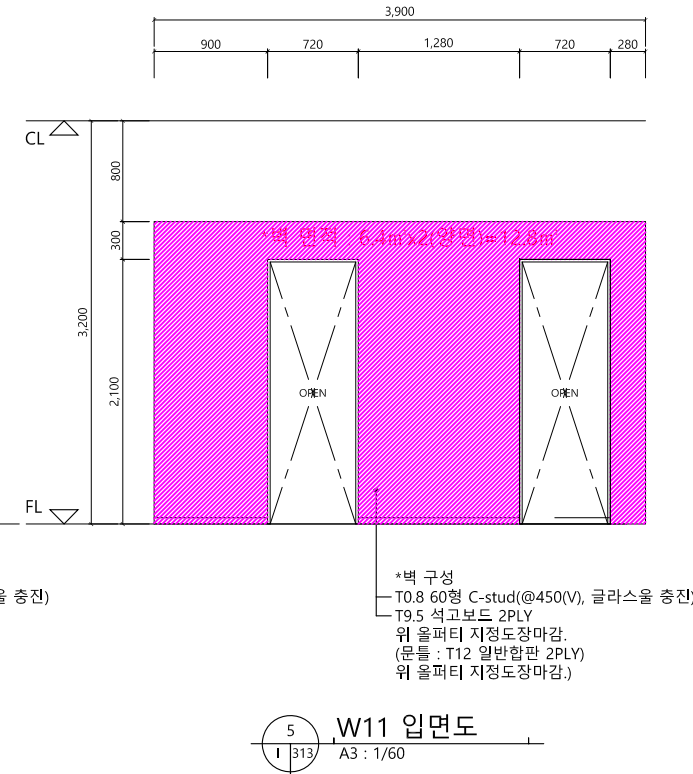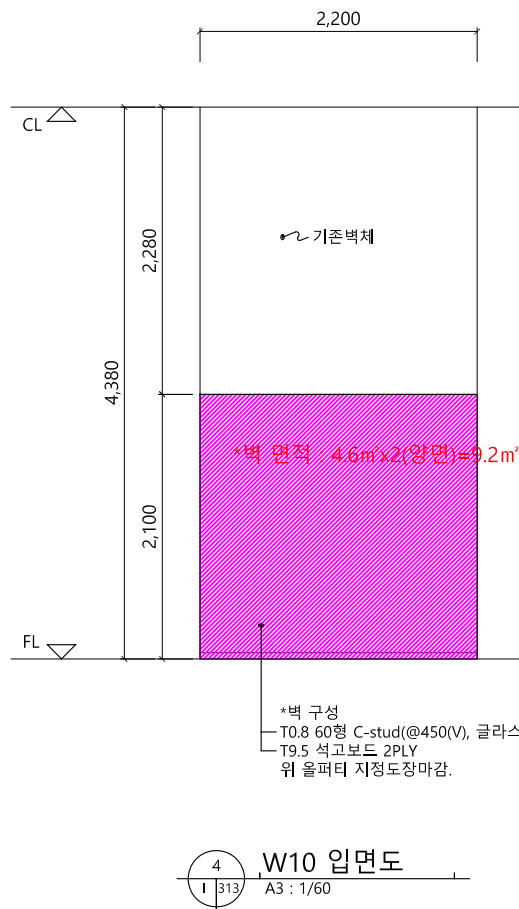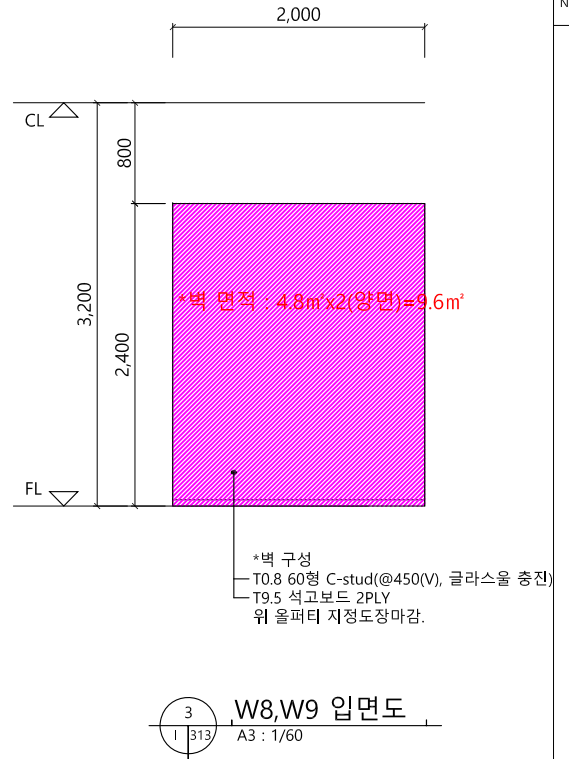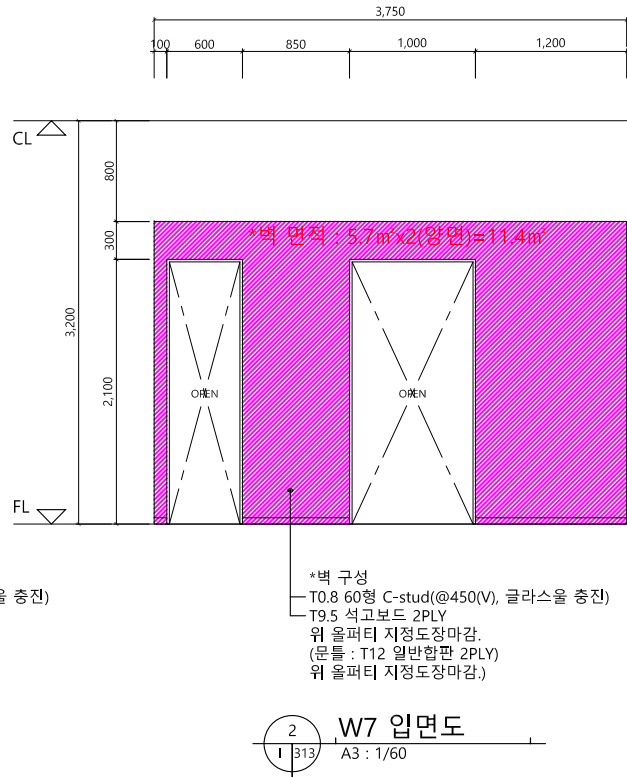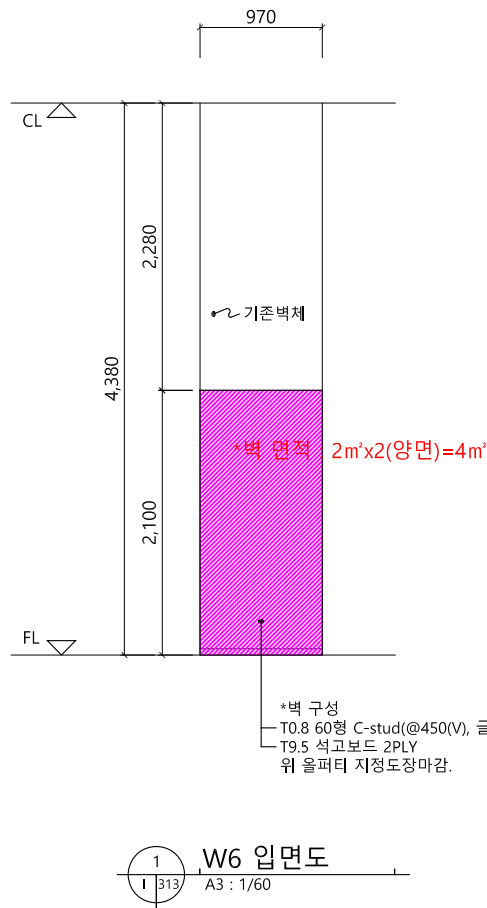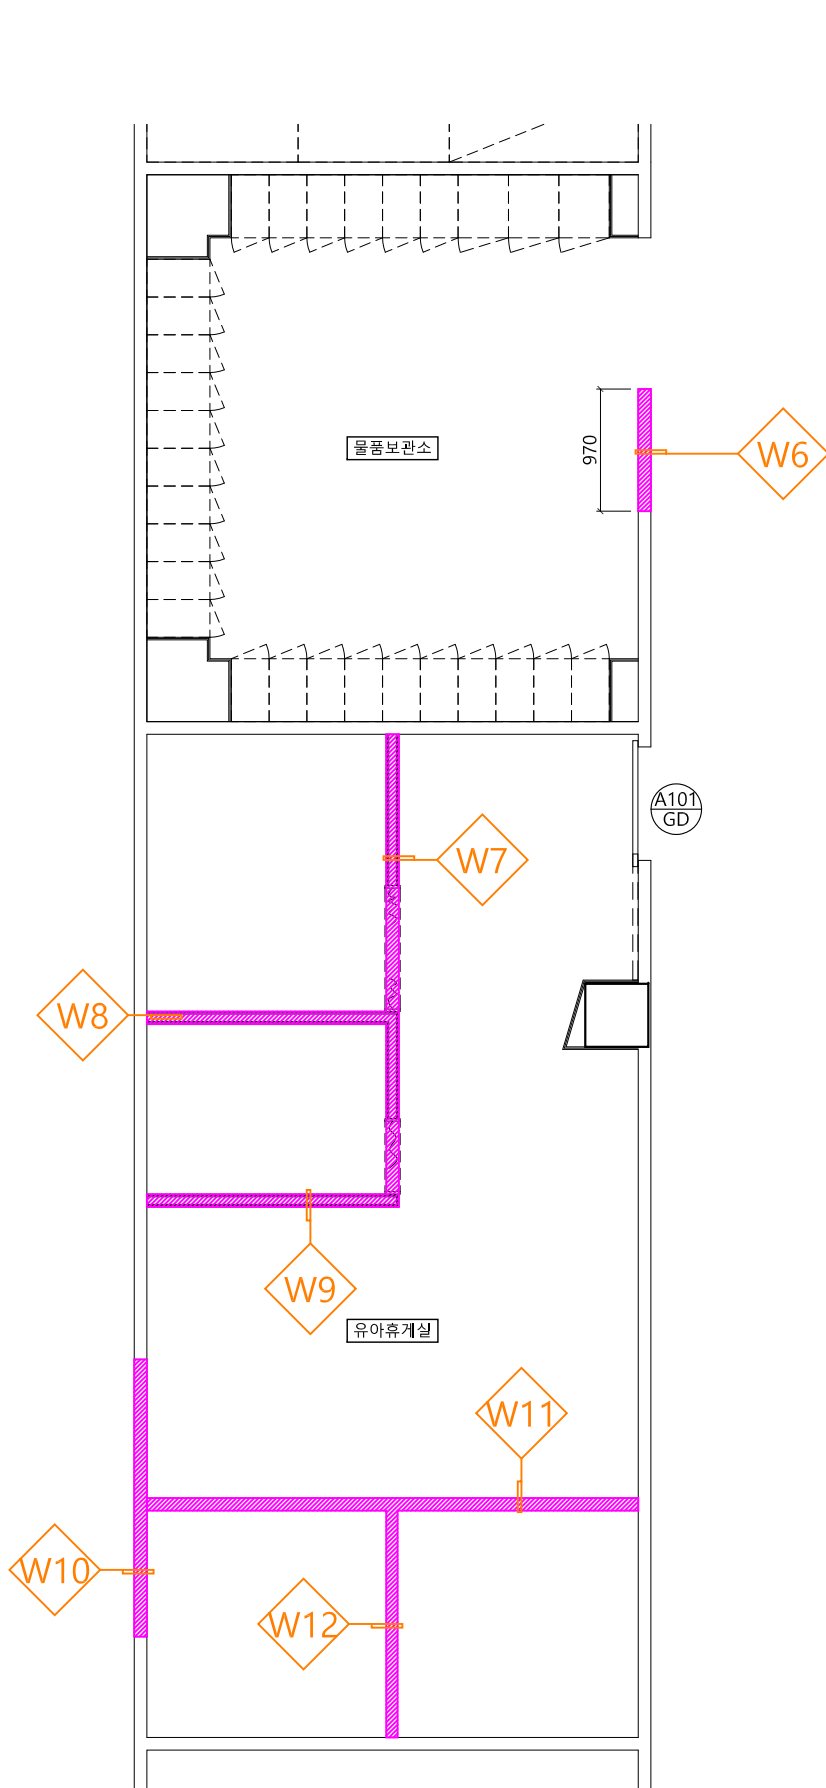

Note


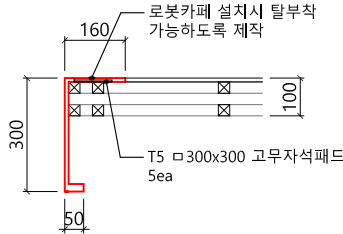


A-A' 단면상세

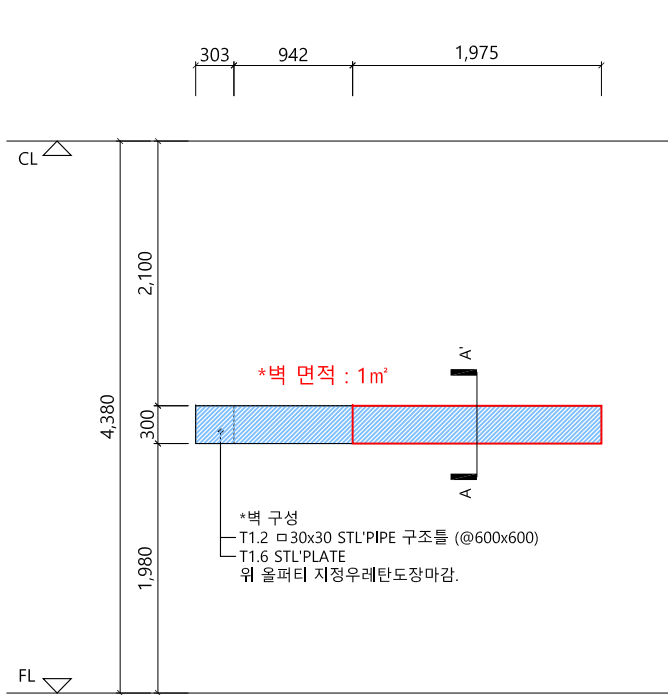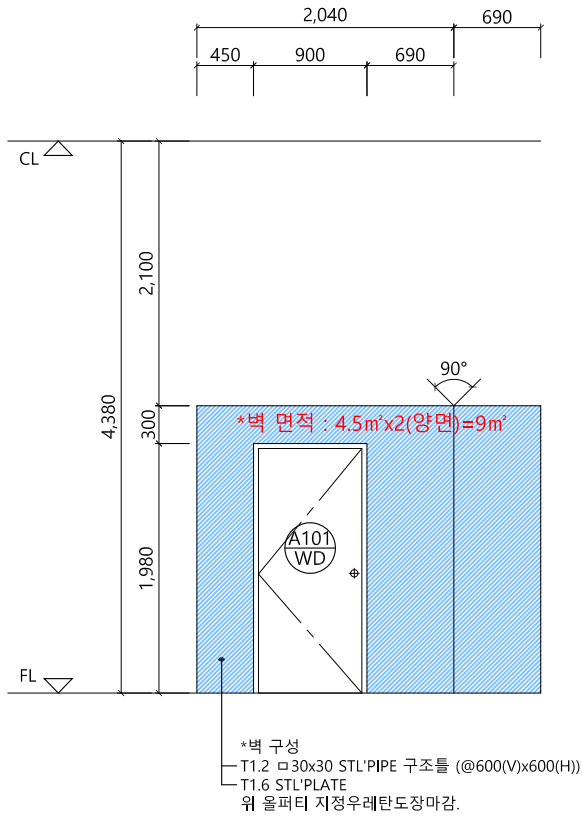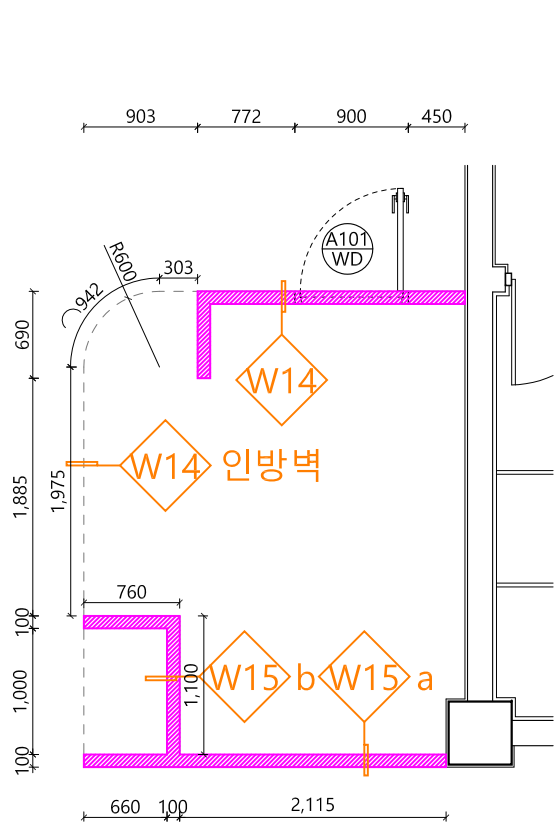

1 W14 입면도
A3 : 1/60

2 W14 인방벽 입면도
A3 : 1/60

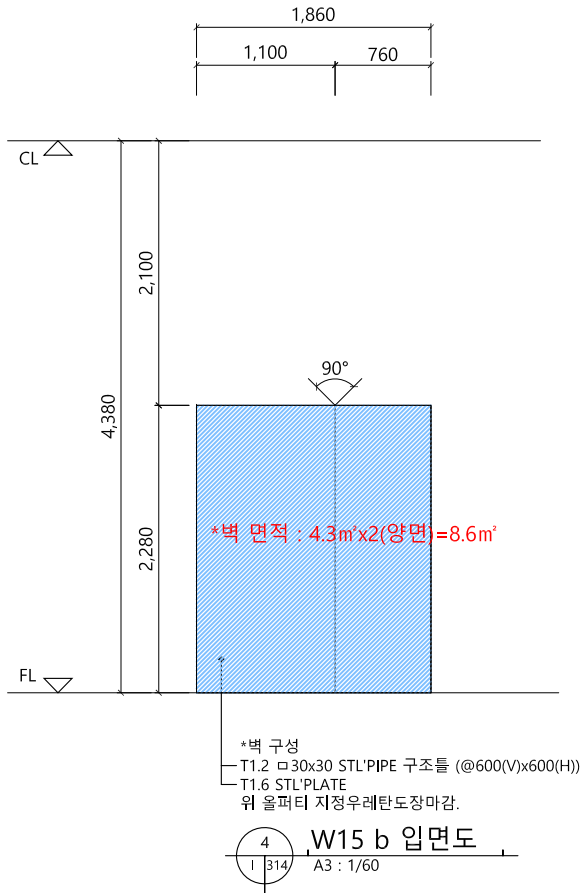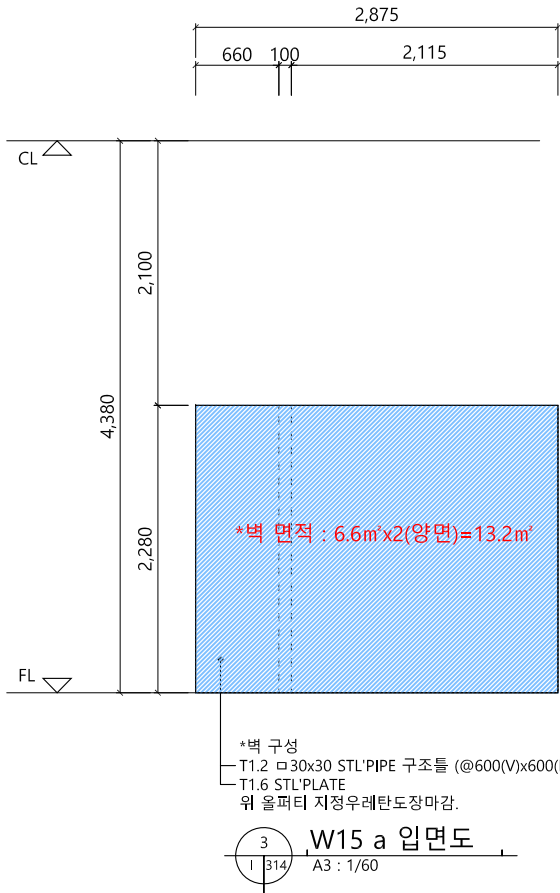


No.	Date	Revision Description	Chkd.

Project
경기창작캠퍼스
고객편의시설 세부설계


Approved	Date
Architect	2025. 05 .
Chkd. 2	
Chkd. 1	
Drawn	

Title
건식벽 전개도 4

Scale	A1: 1/30	A3: 1/60
Project No.		
Drawing No.	I- 1-314	
Sheet No.		Rev. No.

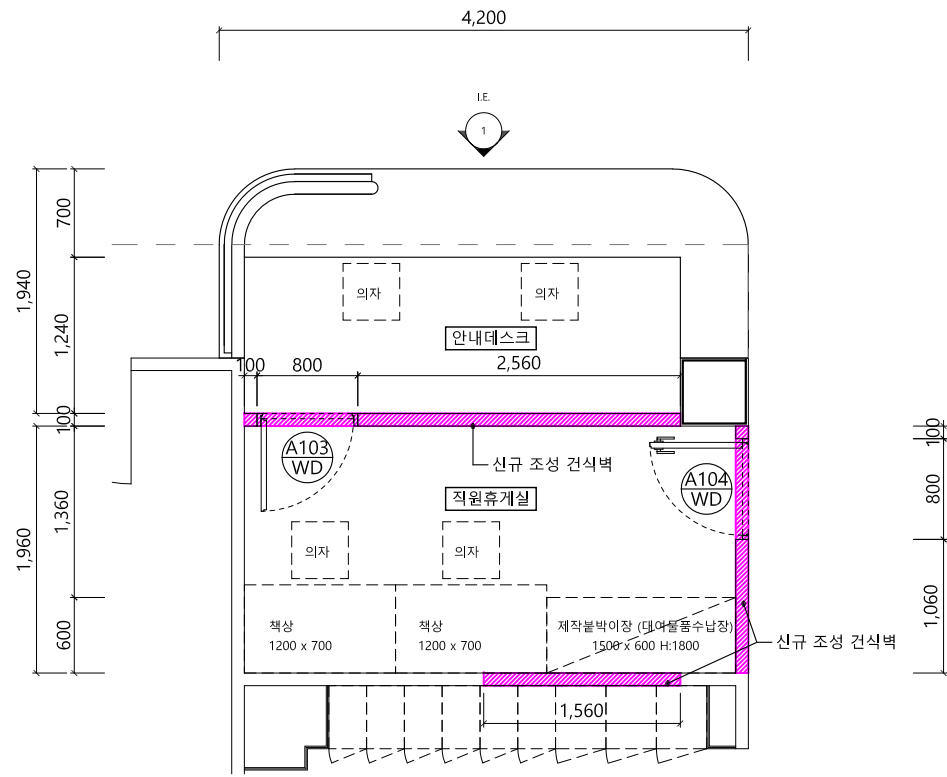

1 안내데스크 및 직원휴게실 평면도
A3 : 1/60

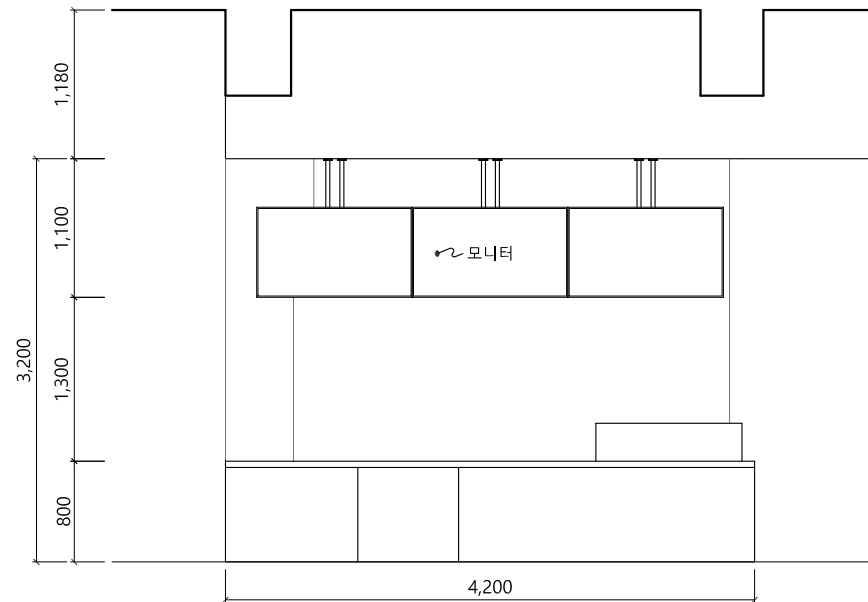

2 IE-1
A3 : 1/60

Note

No.	Date	Revision Description	Chkd.

Project

경기창작캠퍼스
고객편의시설 세부설계

Approved	Date
Architect	2025. 05 .
Chkd. 2	
Chkd. 1	
Drawn	

Title


안내데스크/
직원휴게소
평면상세도

Scale A1: 1/30 A3: 1/60

Project No.

Drawing No. I- 1-401

Sheet No. Rev. No. △

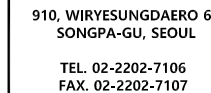







Project

경기창작캠퍼스
고객편의시설 세부설계

Title

선감생활동
안내데스크
상세도1

Scale A1: 1/15 A3: 1/30	
Project No.	
Drawing No. I- 1-411	
Sheet No.	Rev. No. 

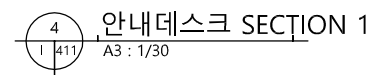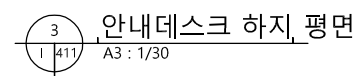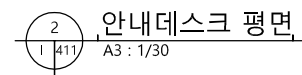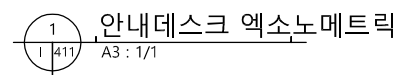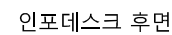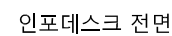

No.	Date	Revision Description	Chkd.

No.	Date	Revision Description	Chkd.

Project
경기창작캠퍼스
고객편의시설 세부설계

Approved
Date
2025. 05 .

Architect

Chkd. 2

Chkd. 1

Drawn

Title


선감생활동
안내데스크
상세도2

Scale
A1:1/15 A3:1/30

Project No.

Drawing No.
I- 1-412

Sheet No.
Rev. No. △

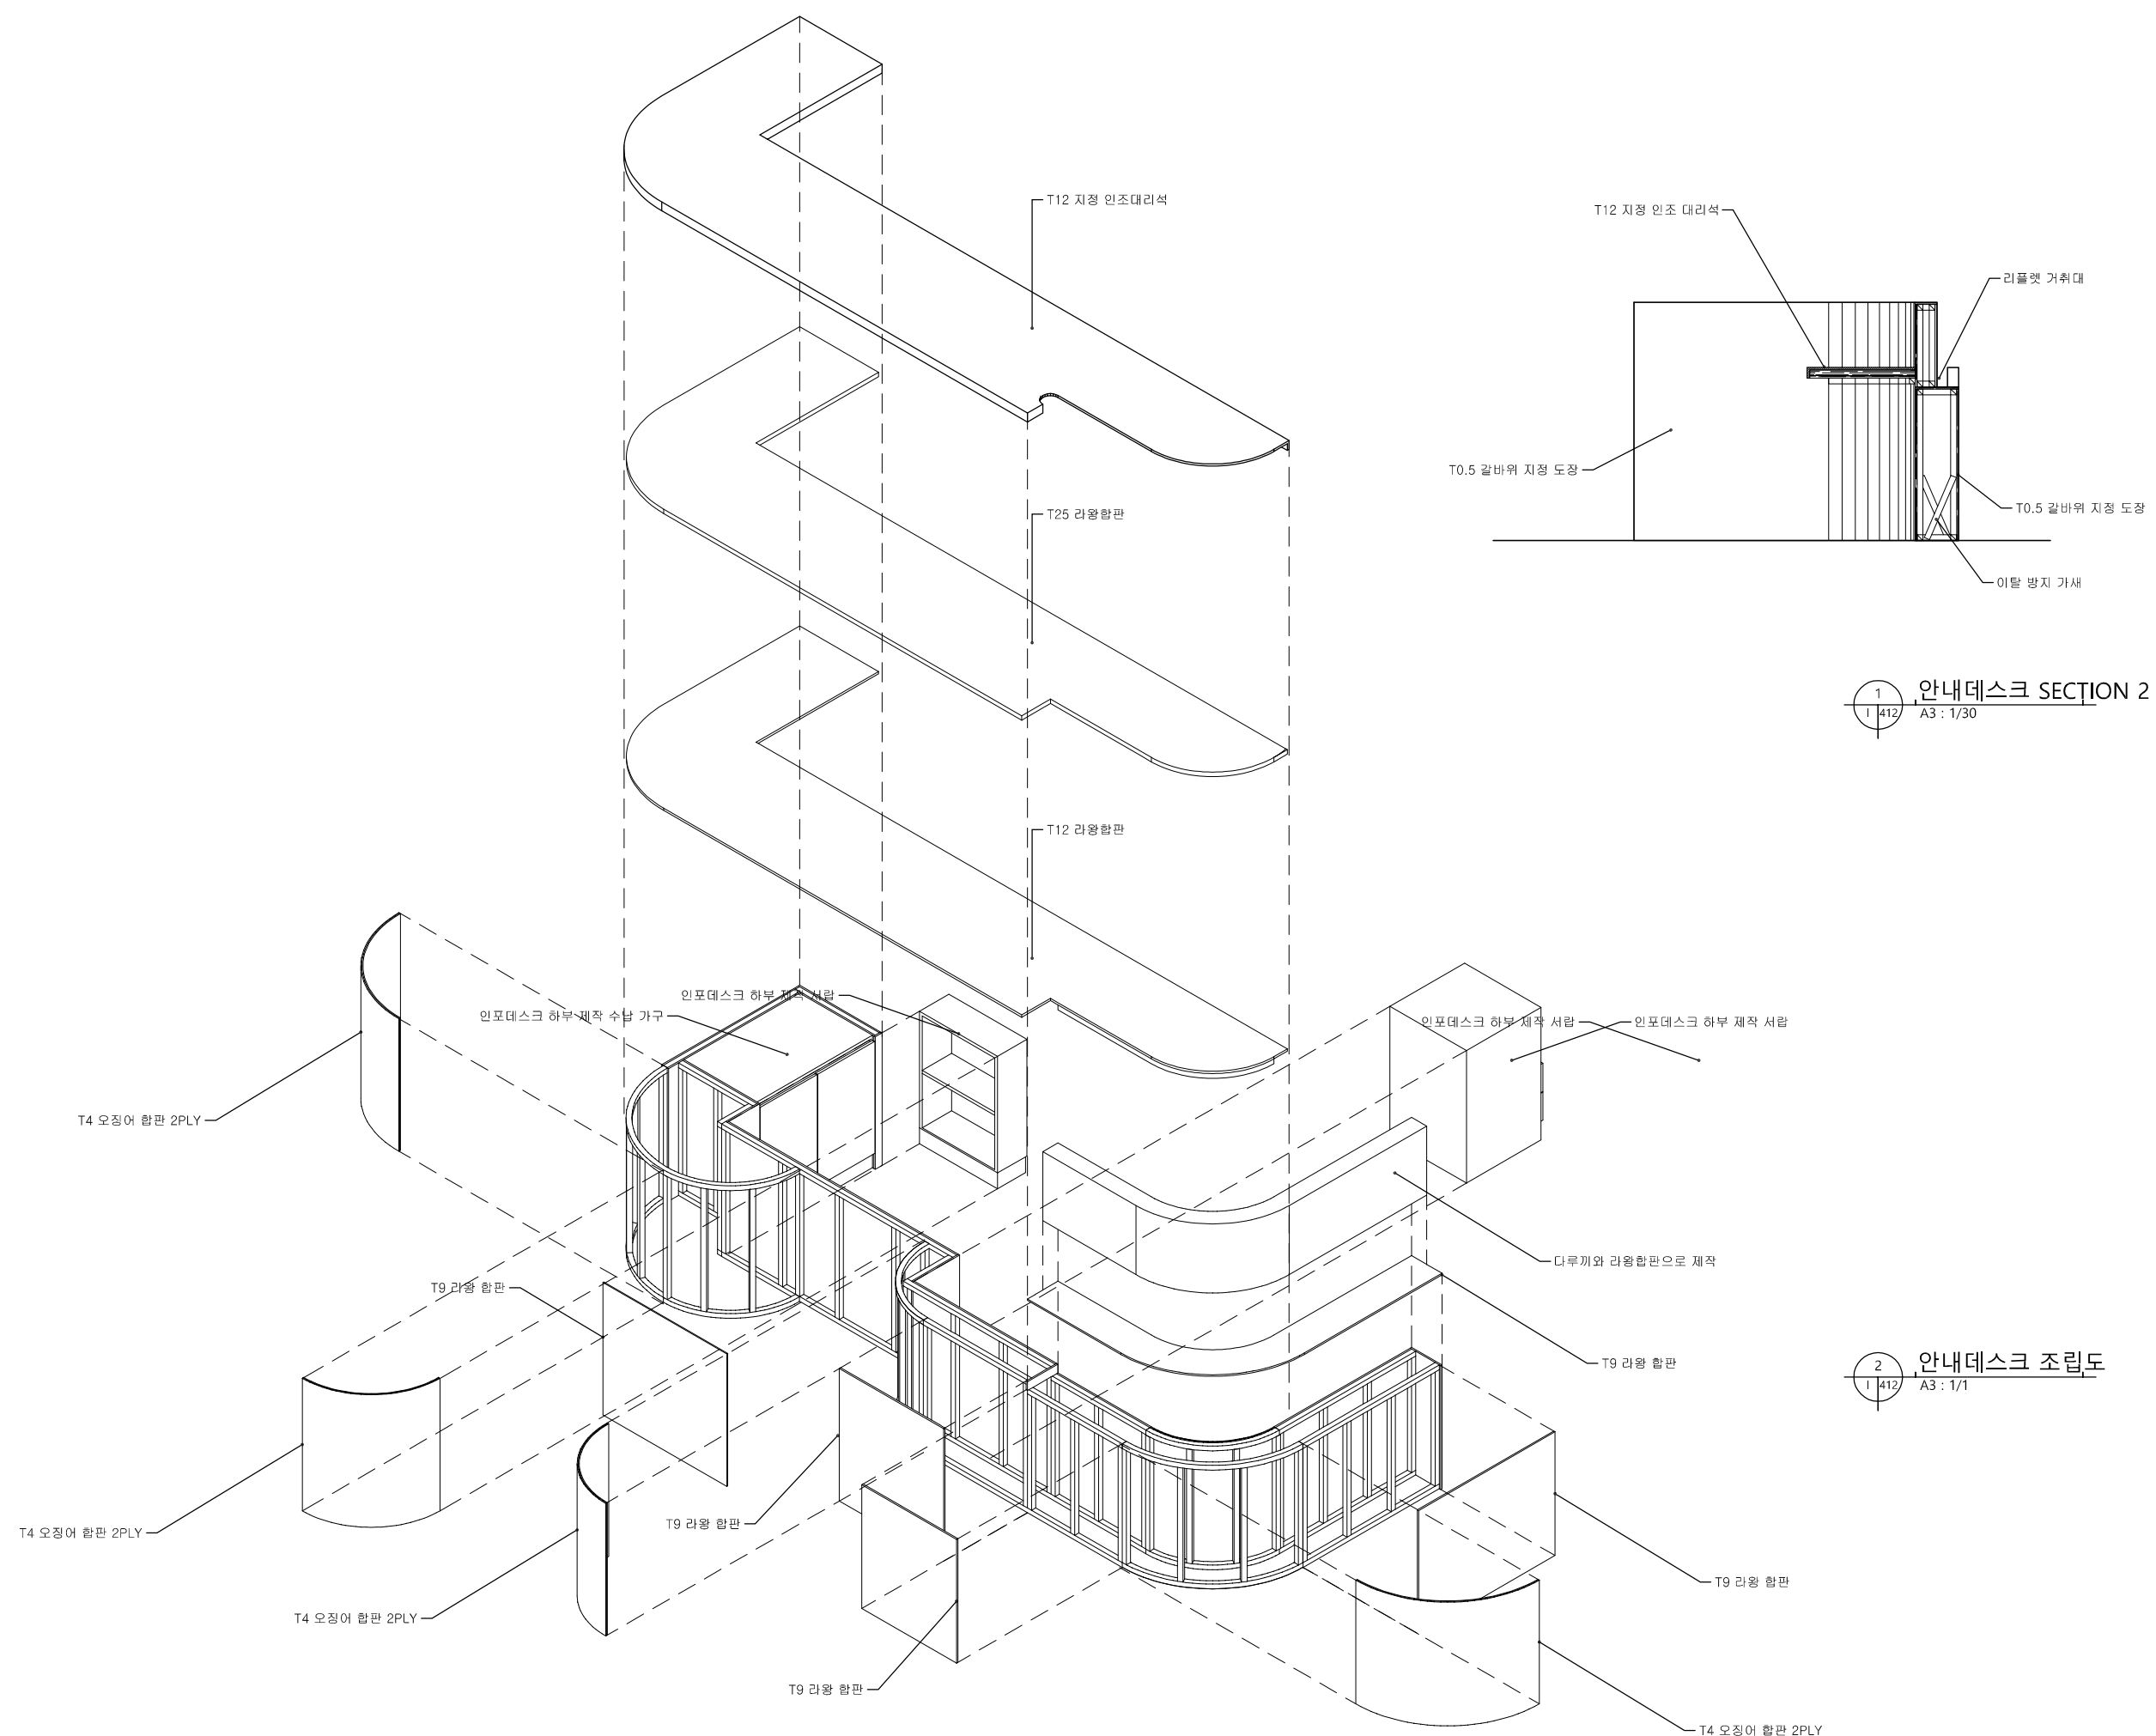

Note

No.	Date	Revision Description	Chkd.

Project


경기창작캠퍼스
고객편의시설 세부설계

Approved	Date 2025. 05 .
Architect	
Chkd. 2	
Chkd. 1	
Drawn	


Title

선감생활동
직원휴게소
불박이장 상세도


Scale	A1:1/10	A3:1/20
Project No.		
Drawing No.	I- 1-421	
Sheet No.	Rev. No.	△

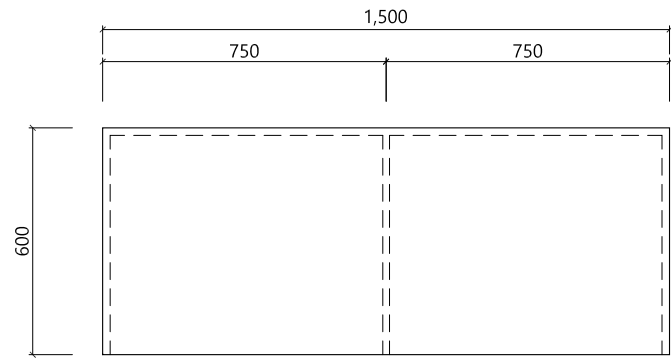





1
I 421
불박이장 평면도
A3 : 1/20

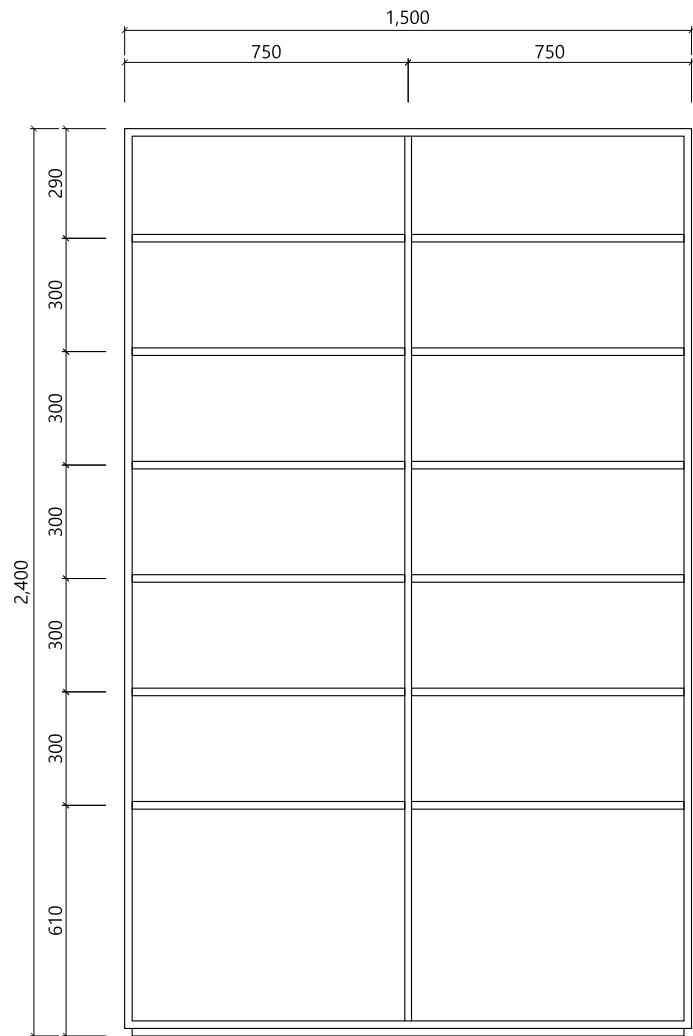

1
I 421
불박이장 정면도
A3 : 1/20

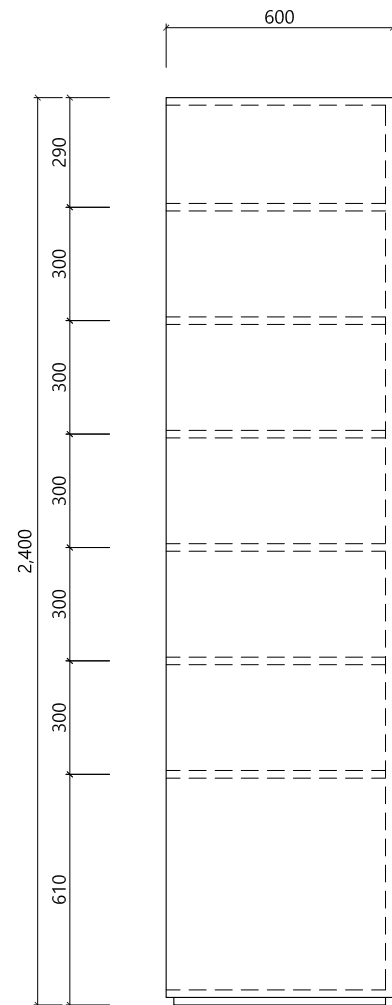

1
I 421
불박이장 측면도
A3 : 1/20

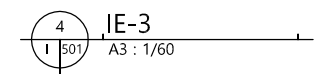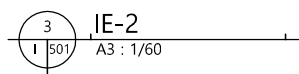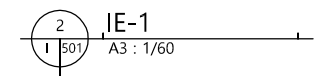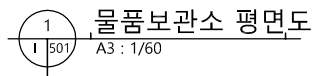


No.	Date	Revision Description	Chkd.

경기창작캠퍼스

Approved	Date
2025. 05 .	
chitect	
kd. 2	
kd. 1	
awn	

선감생활동
물품보관소
전개도 1

Scale	
A1: 1/30	A3: 1/60
Project No.	
Drawing No.	
I- 1-501	
Sheet No.	Rev. No. 

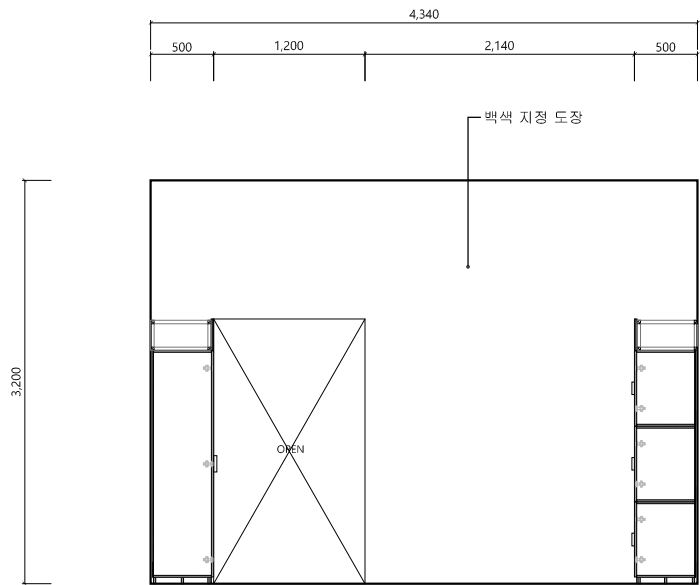

1 IE-4
I 502 A3 : 1/60

Note

No.	Date	Revision Description	Chkd.

Project

경기창작캠퍼스
고객편의시설 세부설계

Approved	Date 2025. 05 .
Architect	
Chkd. 2	
Chkd. 1	
Drawn	

Title

선감생활동
물품보관소
전개도 2

Scale	A1: 1/30	A3: 1/60
Project No.		
Drawing No.	I- 1-502	
Sheet No.	Rev. No.	△

PLANDI

SPACE MAKING

SHARING THE PLACE

(주)플랜디 | (주)플랜디자인사무소

910, WIRYESUNGDAERO 6,
SONGPA-GU, SEOUL

TEL. 02-2202-7106
FAX. 02-2202-7107

Note

No.	Date	Revision Description	Chkd.

Project

경기창작캠퍼스
고객편의시설 세부설계

Approved	Date
	2025. 05 .
Architect	
Chkd. 2	
Chkd. 1	
Drawn	

Title

선감생활동
유아휴게실
전개도 1

Scale	A1: 1/30	A3: 1/60
Project No.		
Drawing No.	I- 1-601	
Sheet No.	Rev. No.	△


1 유아휴게실 평면도
A3 : 1/60

2 IE-1
A3 : 1/60


3 IE-2
A3 : 1/60

4 IE-3
A3 : 1/60


Note

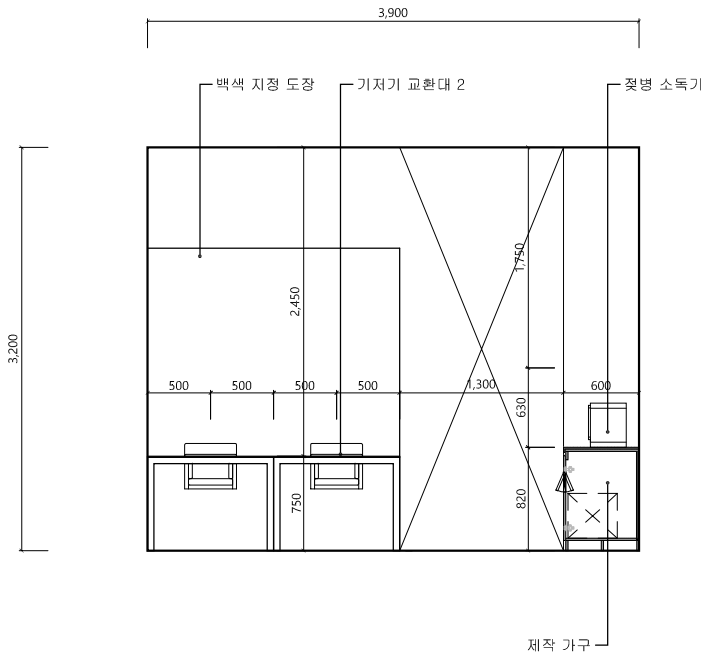


1 IE-4
A3 : 1/60

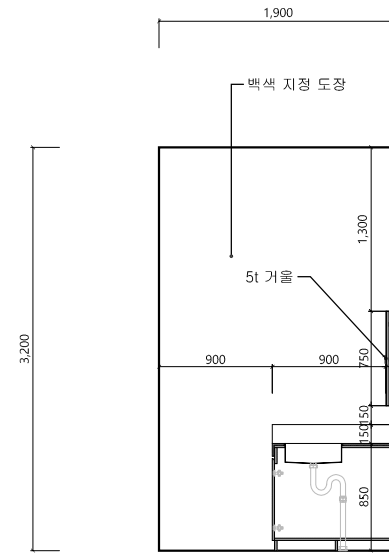

2 IE-5
A3 : 1/60

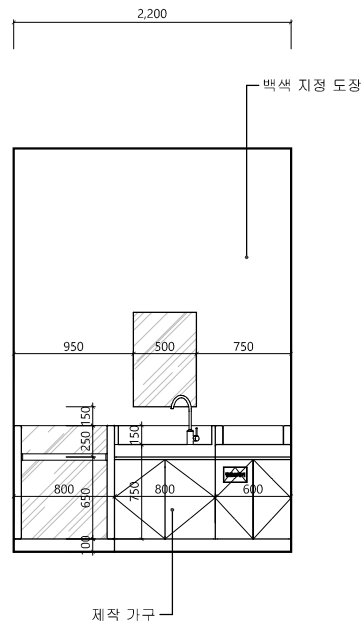


3 IE-6
A3 : 1/60

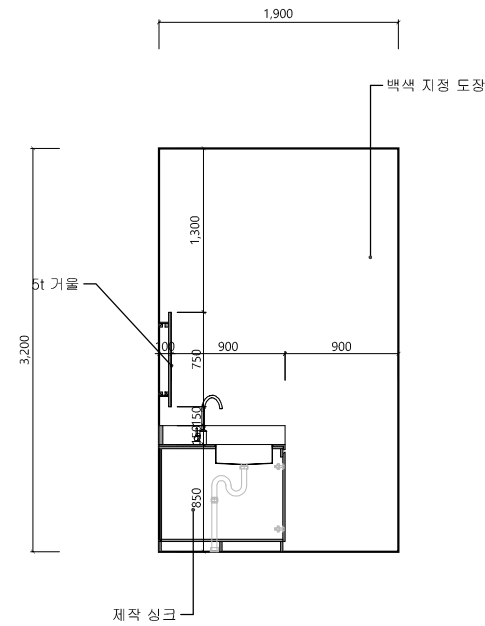


4 IE-7
A3 : 1/60


No.	Date	Revision Description	Chkd.
Project			
경기창작캠퍼스 고객편의시설 세부설계			
Approved		Date 2025. 05 .	
Architect			
Chkd. 2			
Chkd. 1			
Drawn			
Title			
선감생활동 유아휴게실 전개도 2			
Scale		A1: 1/30 A3: 1/60	
Project No.			
Drawing No.		I- 1-602	
Sheet No.		Rev. No. 	

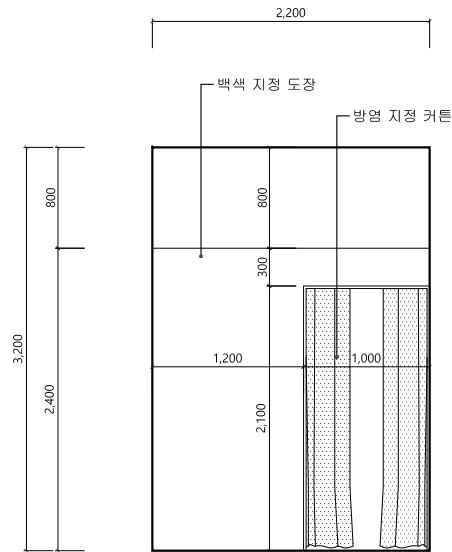


1 IE-8
A3 : 1/60

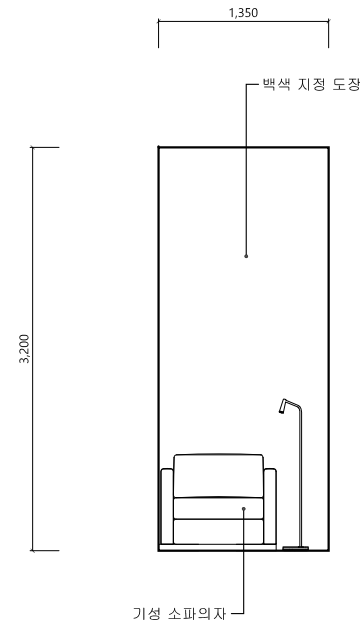

2 IE-9
A3 : 1/60

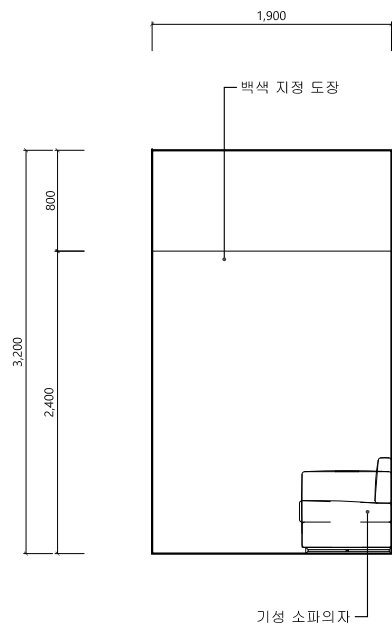

3 IE-10
A3 : 1/60

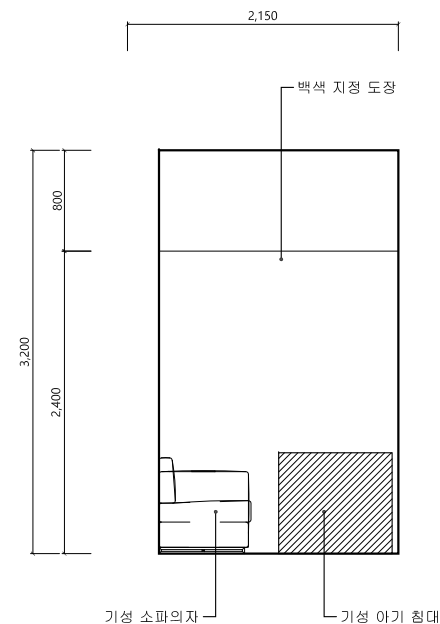

4 IE-11
A3 : 1/60

Note

No.	Date	Revision Description	Chkd.

Project

경기창작캠퍼스
고객편의시설 세부설계


Approved	Date
Architect	2025. 05 .
Chkd. 2	
Chkd. 1	
Drawn	

Title


선감생활동
유아휴게실
전개도 3

Scale	A1: 1/30	A3: 1/60
Project No.		
Drawing No.	I- 1-603	
Sheet No.	Rev. No.	△


Note

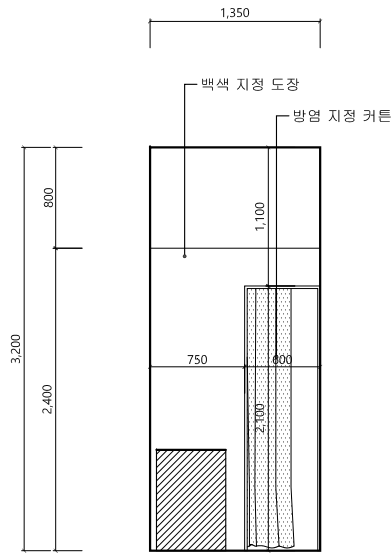


1
I 604
IE-12
A3 : 1/60

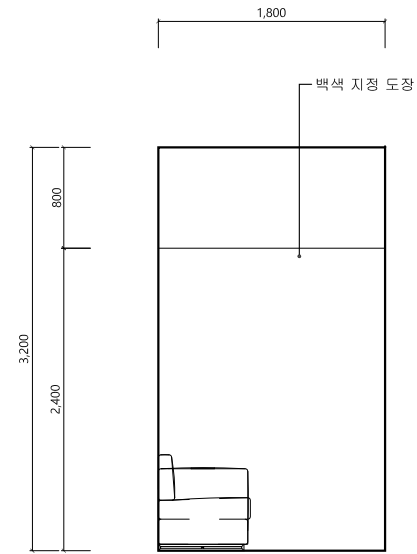

2
I 604
IE-13
A3 : 1/60

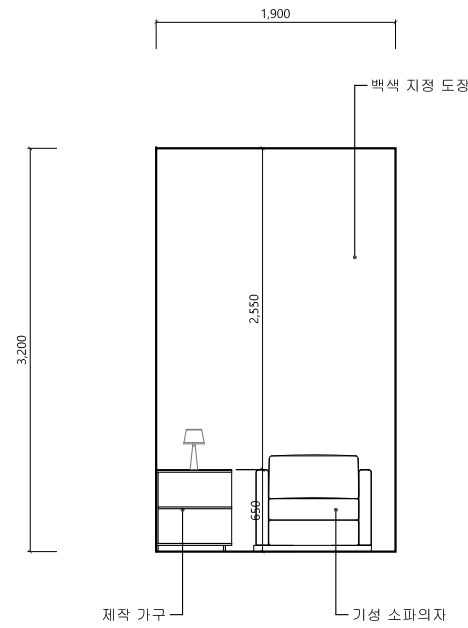

3
I 604
IE-14
A3 : 1/60

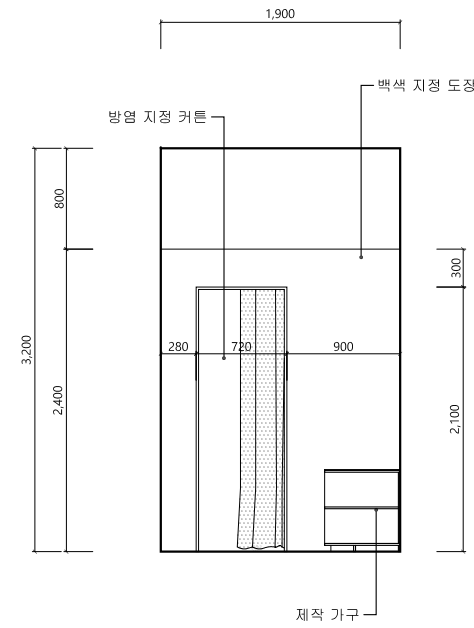

4
I 604
IE-15
A3 : 1/60

No.	Date	Revision Description	Chkd.
Project			
경기창작캠퍼스 고객편의시설 세부설계			
Approved		Date 2025. 05 .	
Architect			
Chkd. 2			
Chkd. 1			
Drawn			
Title			
선감생활동 유아휴게실 전개도 4			
Scale		A1: 1/30 A3: 1/60	
Project No.			
Drawing No.		I- 1-604	
Sheet No.		Rev. No.	△

Note

No.	Date	Revision Description	Chkd.

Project

경기창작캠퍼스
고객편의시설 세부설계

Approved

Date
2025. 05 .

Architect

Chkd. 2

Chkd. 1

Drawn

Title

선감생활동
로봇카페
상세도 1


Scale
A1: 1/15 A3: 1/30

Project No.


Drawing No.
I- 1-701

Sheet No.

Rev. No. 

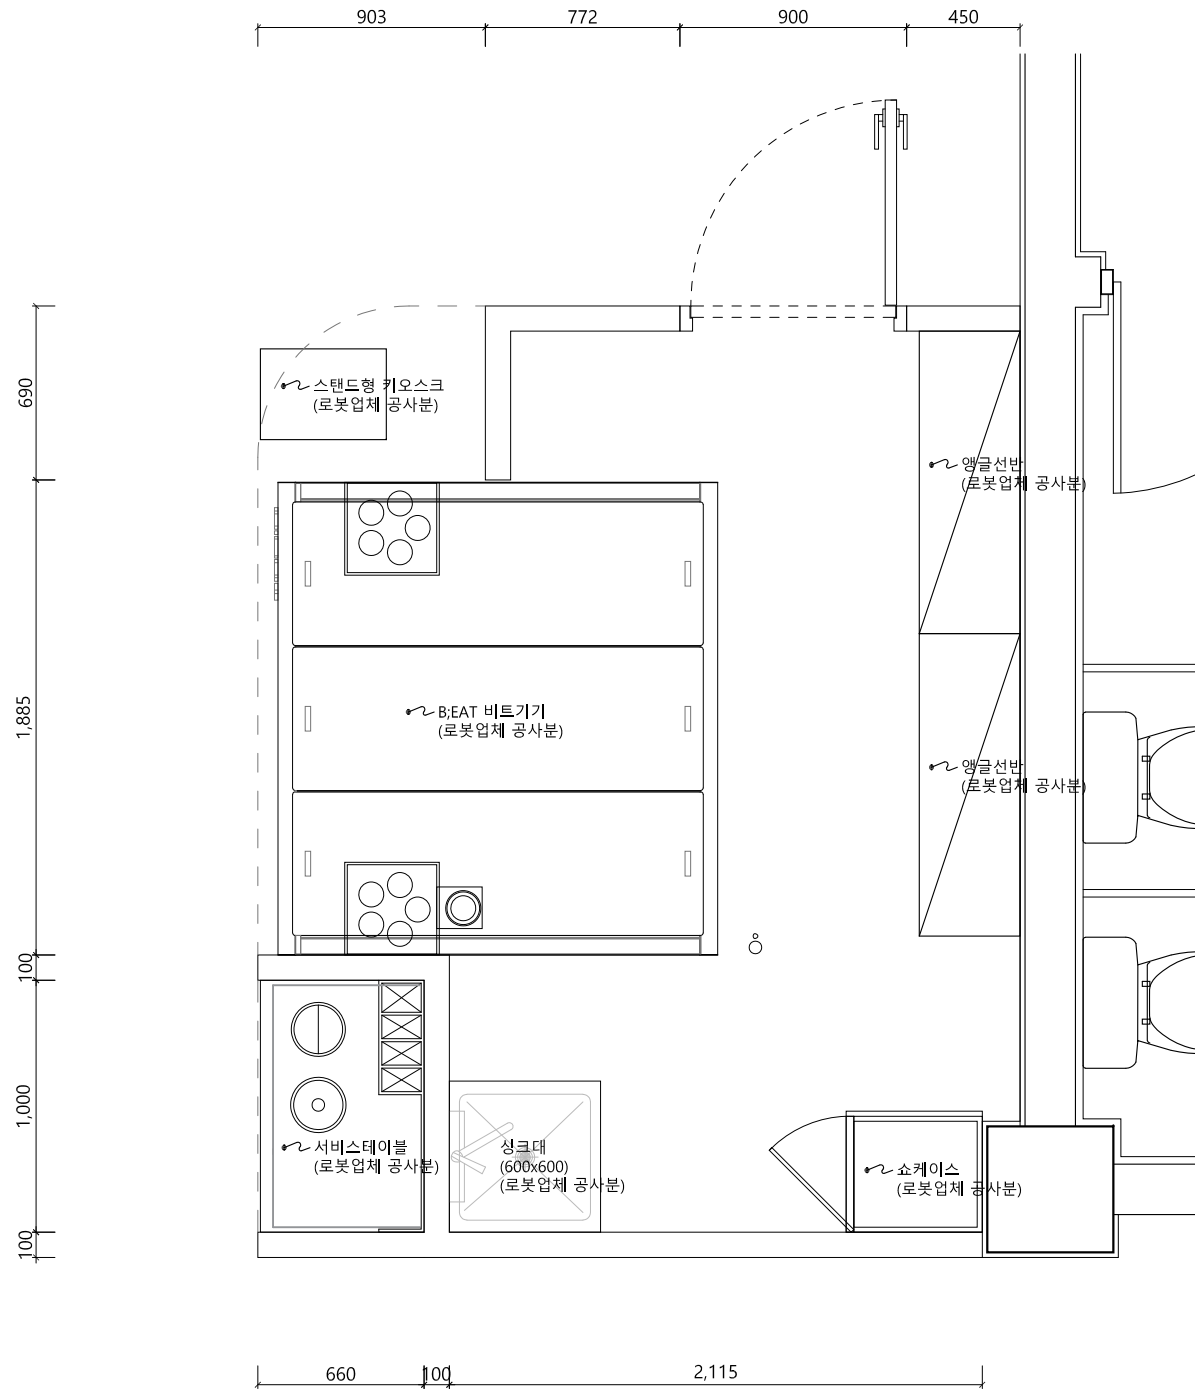

1
I 701
로봇카페 전체평면도
A3 : 1/30

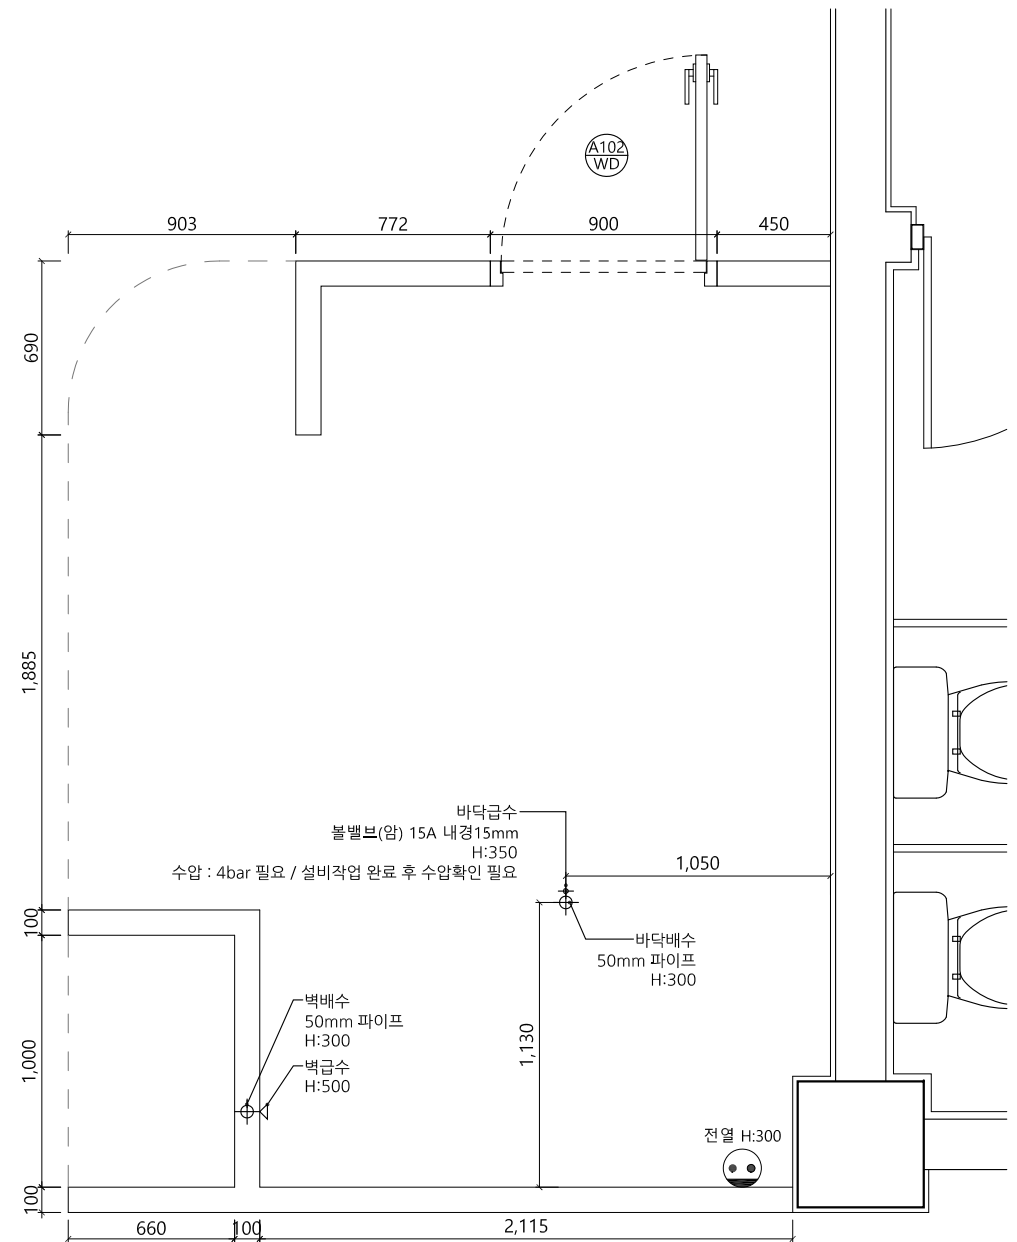

2
I 701
로봇카페 공사분평면도
A3 : 1/30

Note

No.	Date	Revision Description	Chkd.

Project

경기창작캠퍼스
고객편의시설 세부설계

Approved	Date 2025. 05 .
Architect	
Chkd. 2	
Chkd. 1	
Drawn	

Title


선감생활동
로봇카페
상세도 2

Scale
A1: 1/15 A3: 1/30

Project No.


Drawing No.
I- 1-702

Sheet No.	Rev. No. △
-----------	---------------

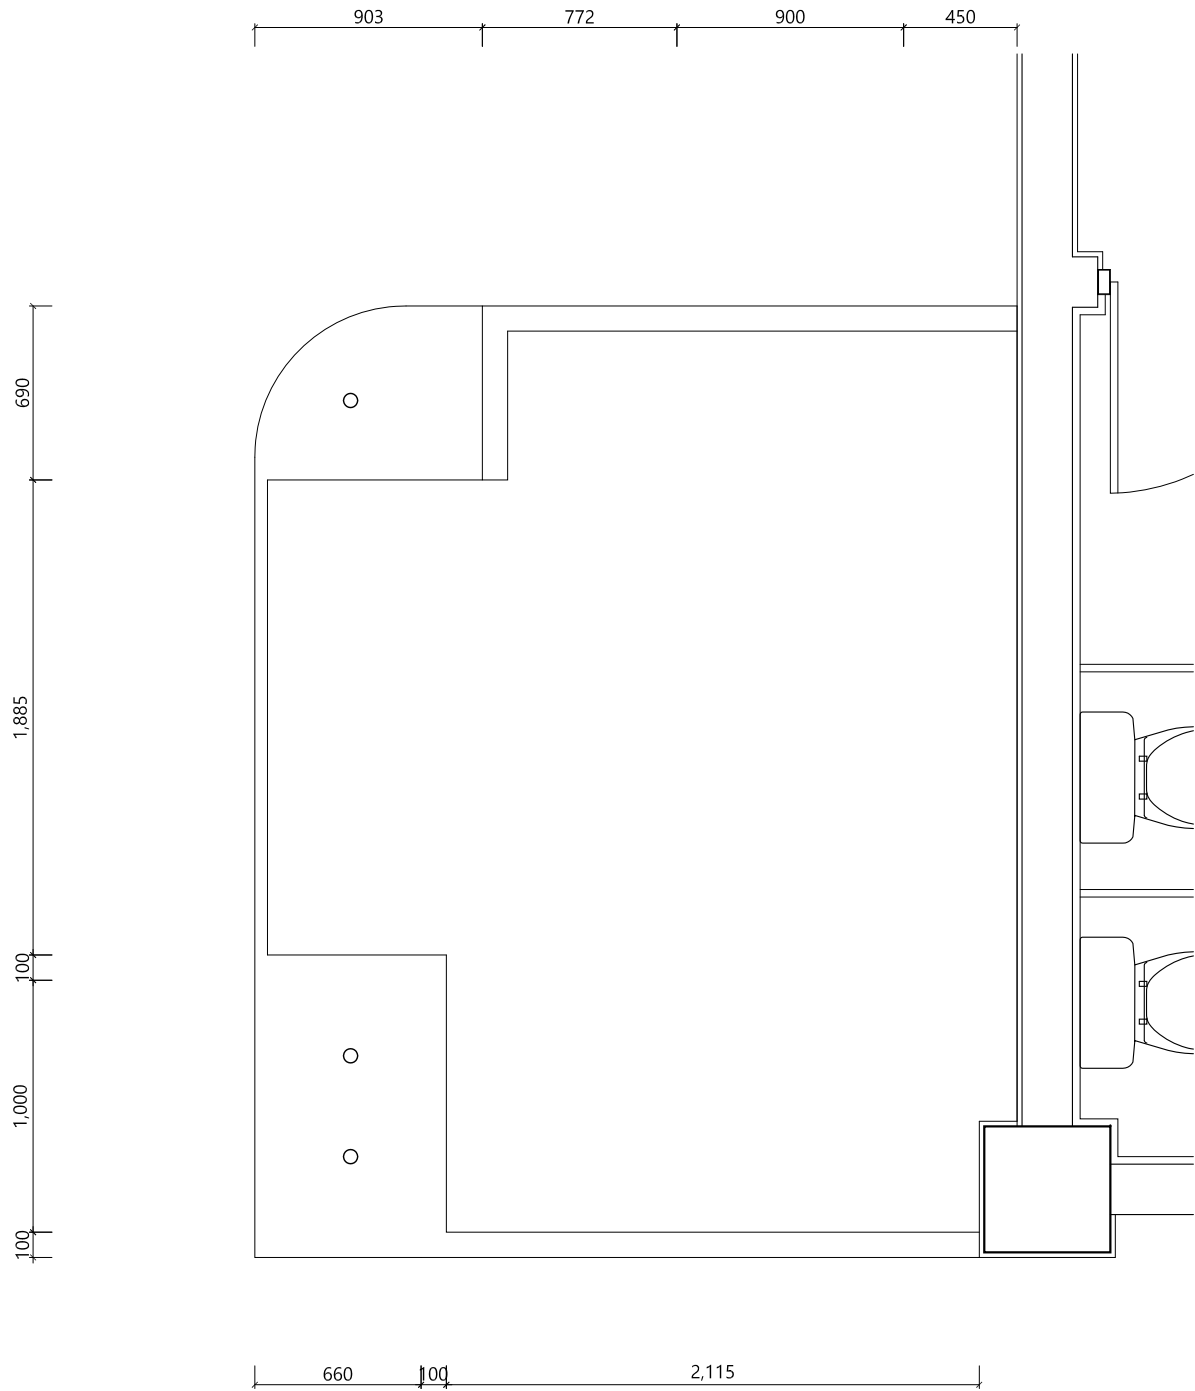

1
I 702
로봇카페 천장도
A3 : 1/30

Note

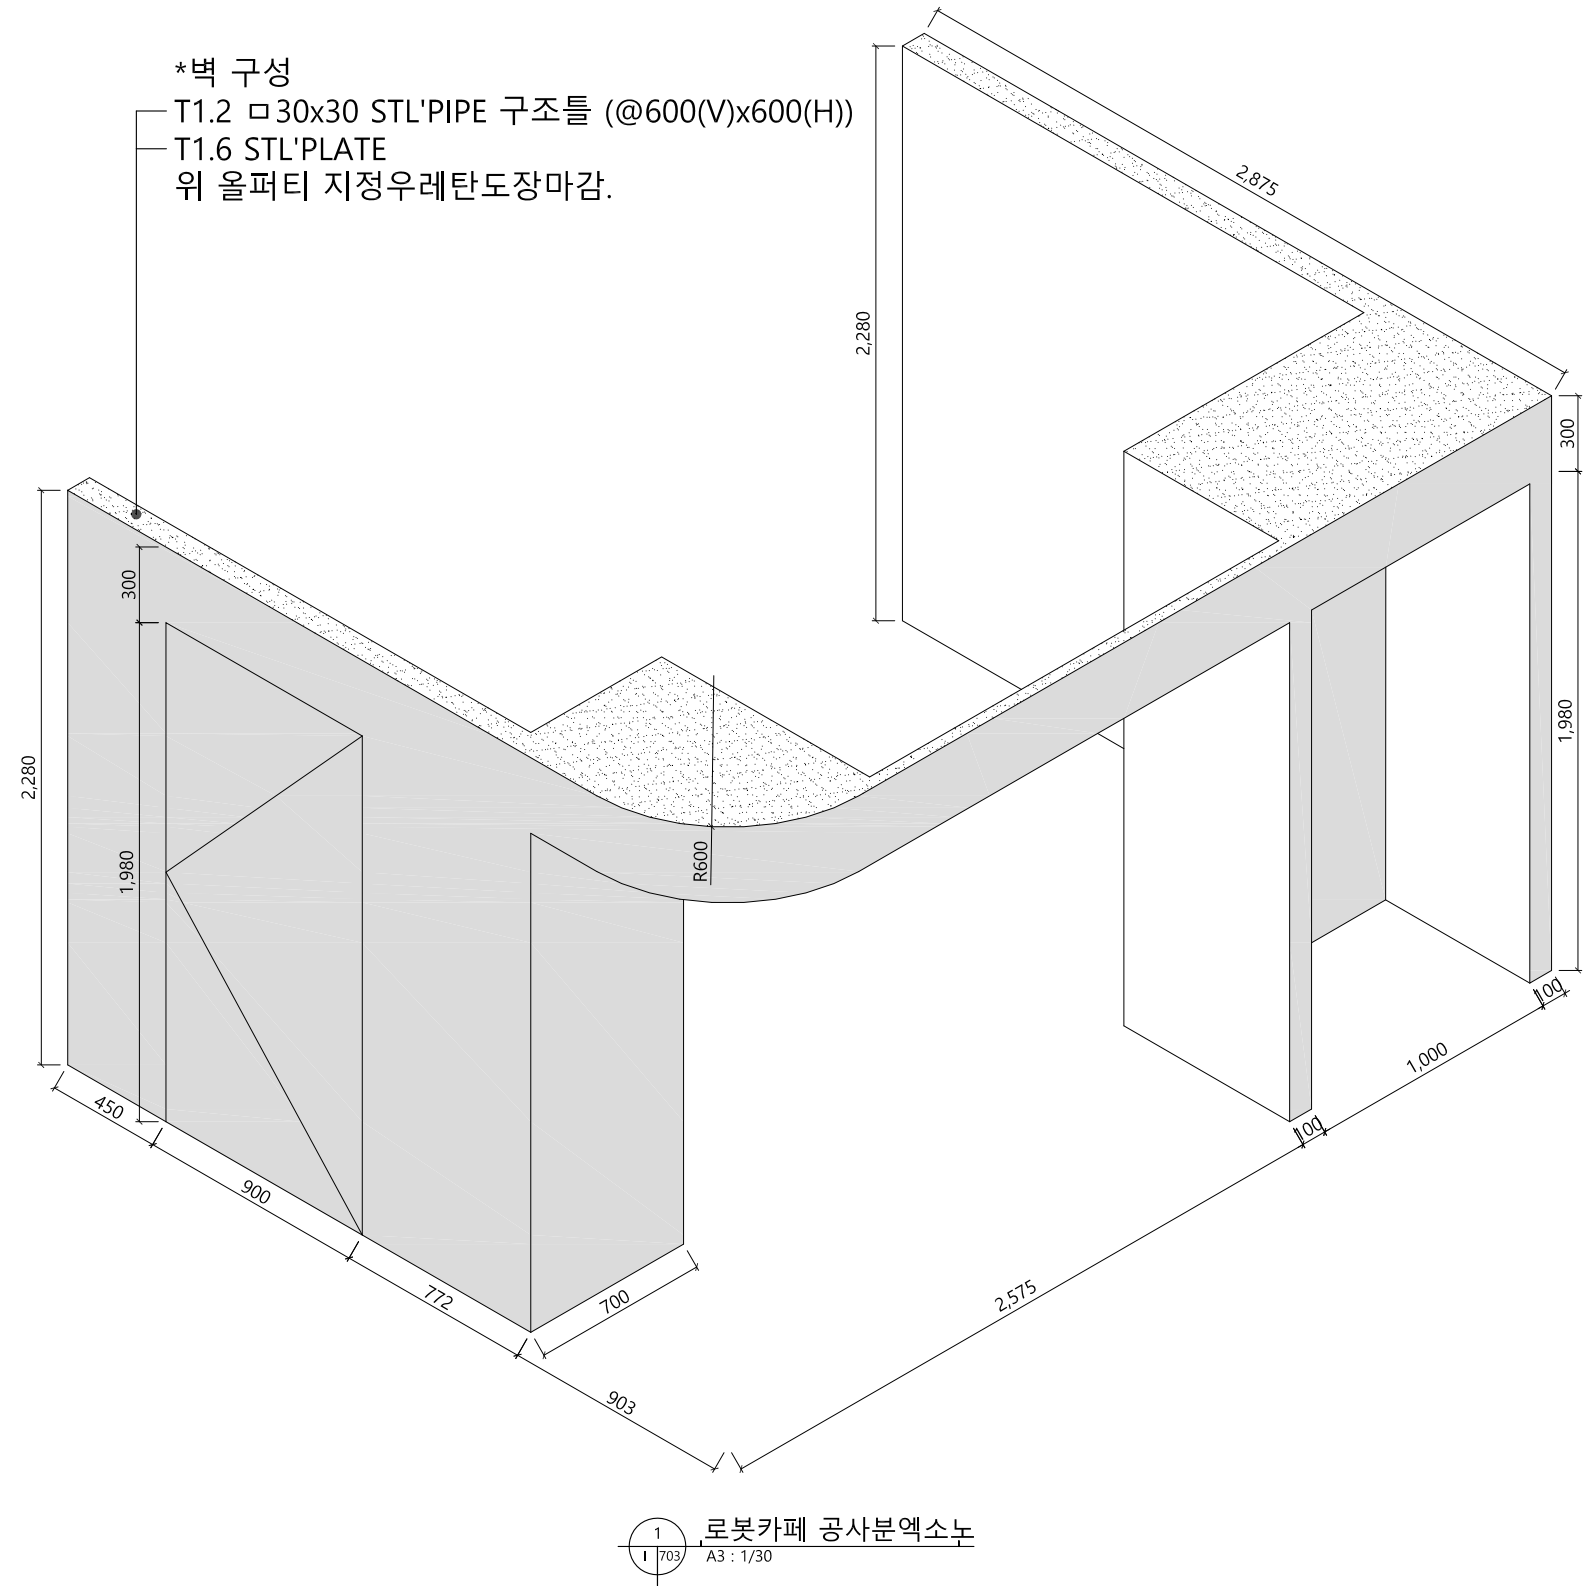

No.	Date	Revision Description	Chkd.

Project

경기창작캠퍼스
고객편의시설 세부설계

Approved	Date
Architect	2025. 05 .
Chkd. 2	
Chkd. 1	
Drawn	

Title

선감생활동
로봇카페
상세도 3

Scale	A1: 1/15	A3: 1/30
Project No.		
Drawing No.	I- 1-703	
Sheet No.	Rev. No.	△

Note

No.	Date	Revision Description	Chkd.

Project

경기창작캠퍼스
고객편의시설 세부설계

Approved	Date
Architect	2025. 05 .
Chkd. 2	
Chkd. 1	
Drawn	

Title

선감생활동
와이어메쉬천장
상세도

Scale

A1: 1/10 A3: 1/20


Project No.

Drawing No.


I- 1-801

Sheet No.



Rev. No. △

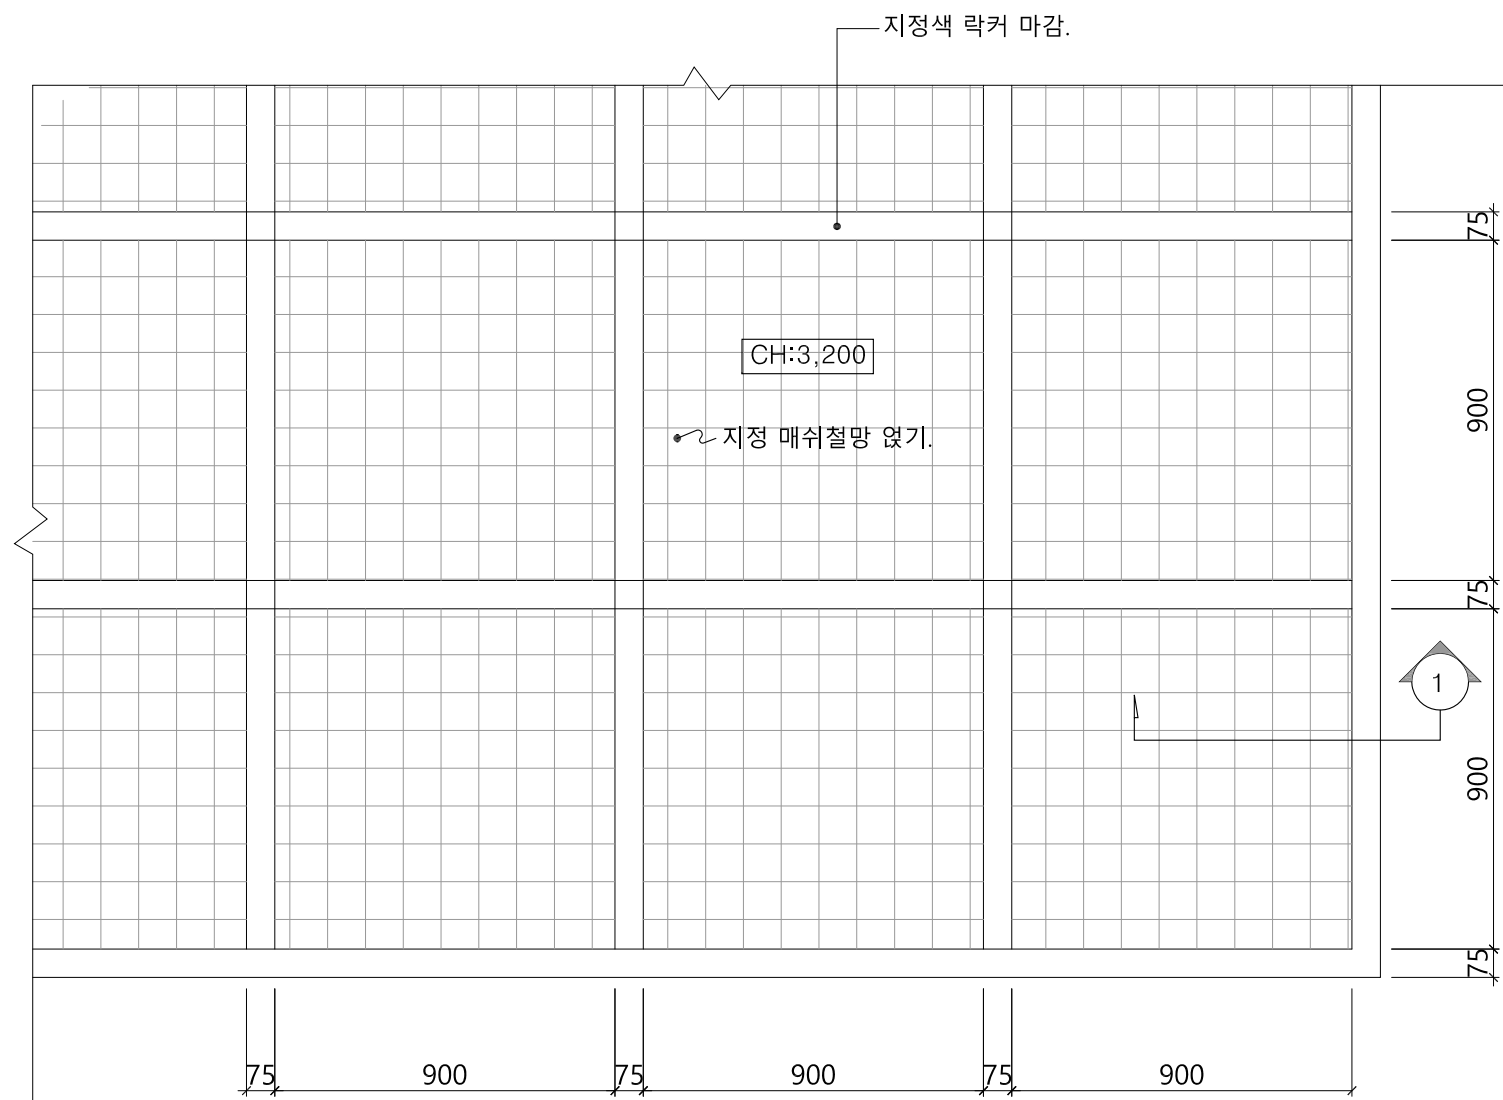

1
1 801
와이어메쉬 천장평면상세
A3 : 1/20

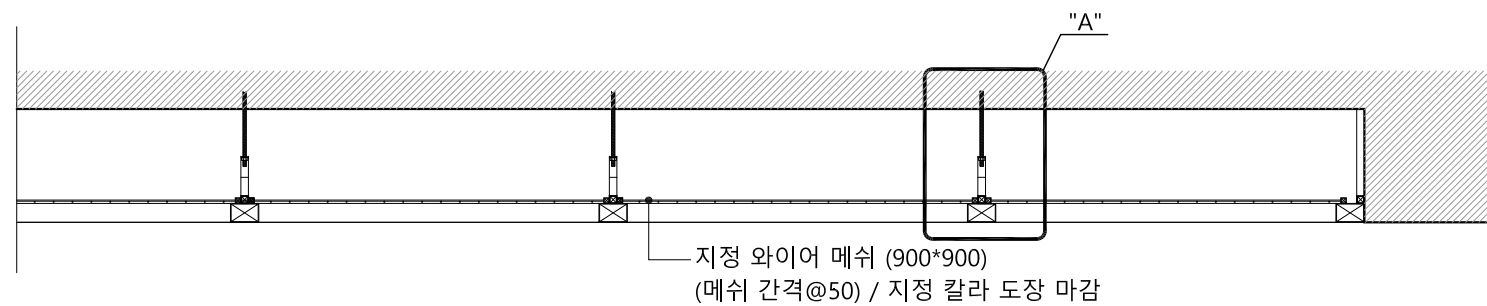

2
1 801
와이어메쉬 천장단면상세
A3 : 1/20

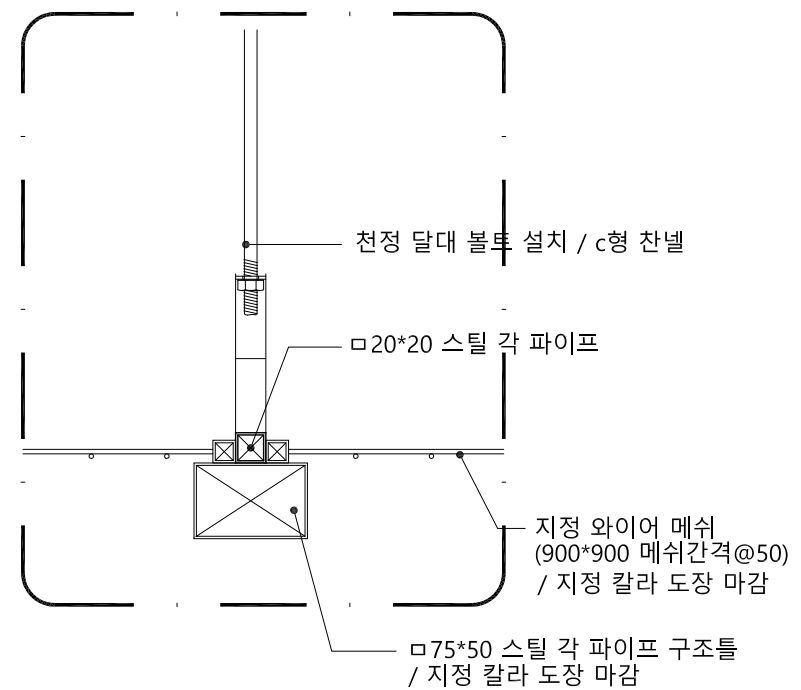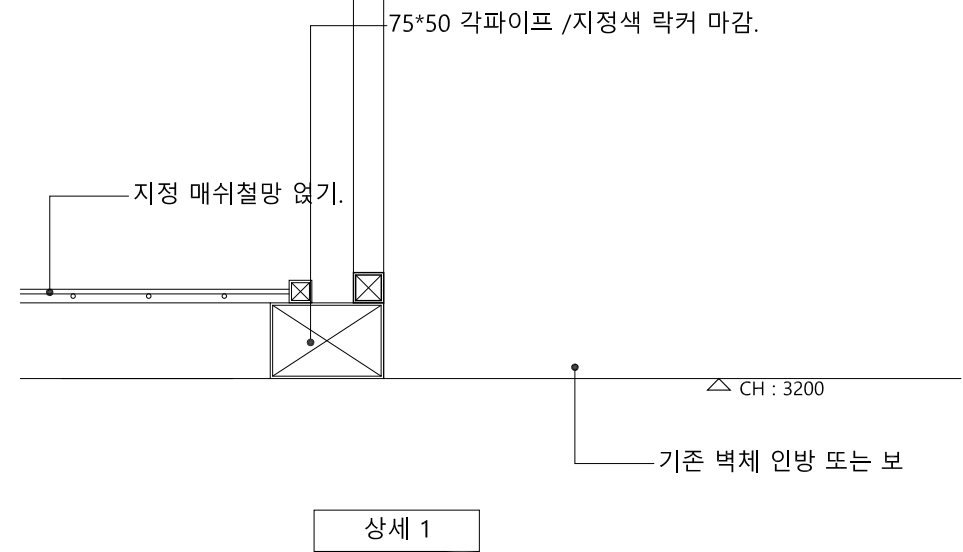

Note

No.	Date	Revision Description	Chkd.

Project

경기창작캠퍼스
고객편의시설 세부설계

Approved Date
2025. 05 .

Architect

Chkd. 2

Chkd. 1

Drawn

Title


현장제작가구
상세도1

Scale A1: 1/15 A3: 1/30


Project No.

Drawing No. I- 1-901


Sheet No. Rev. No. 

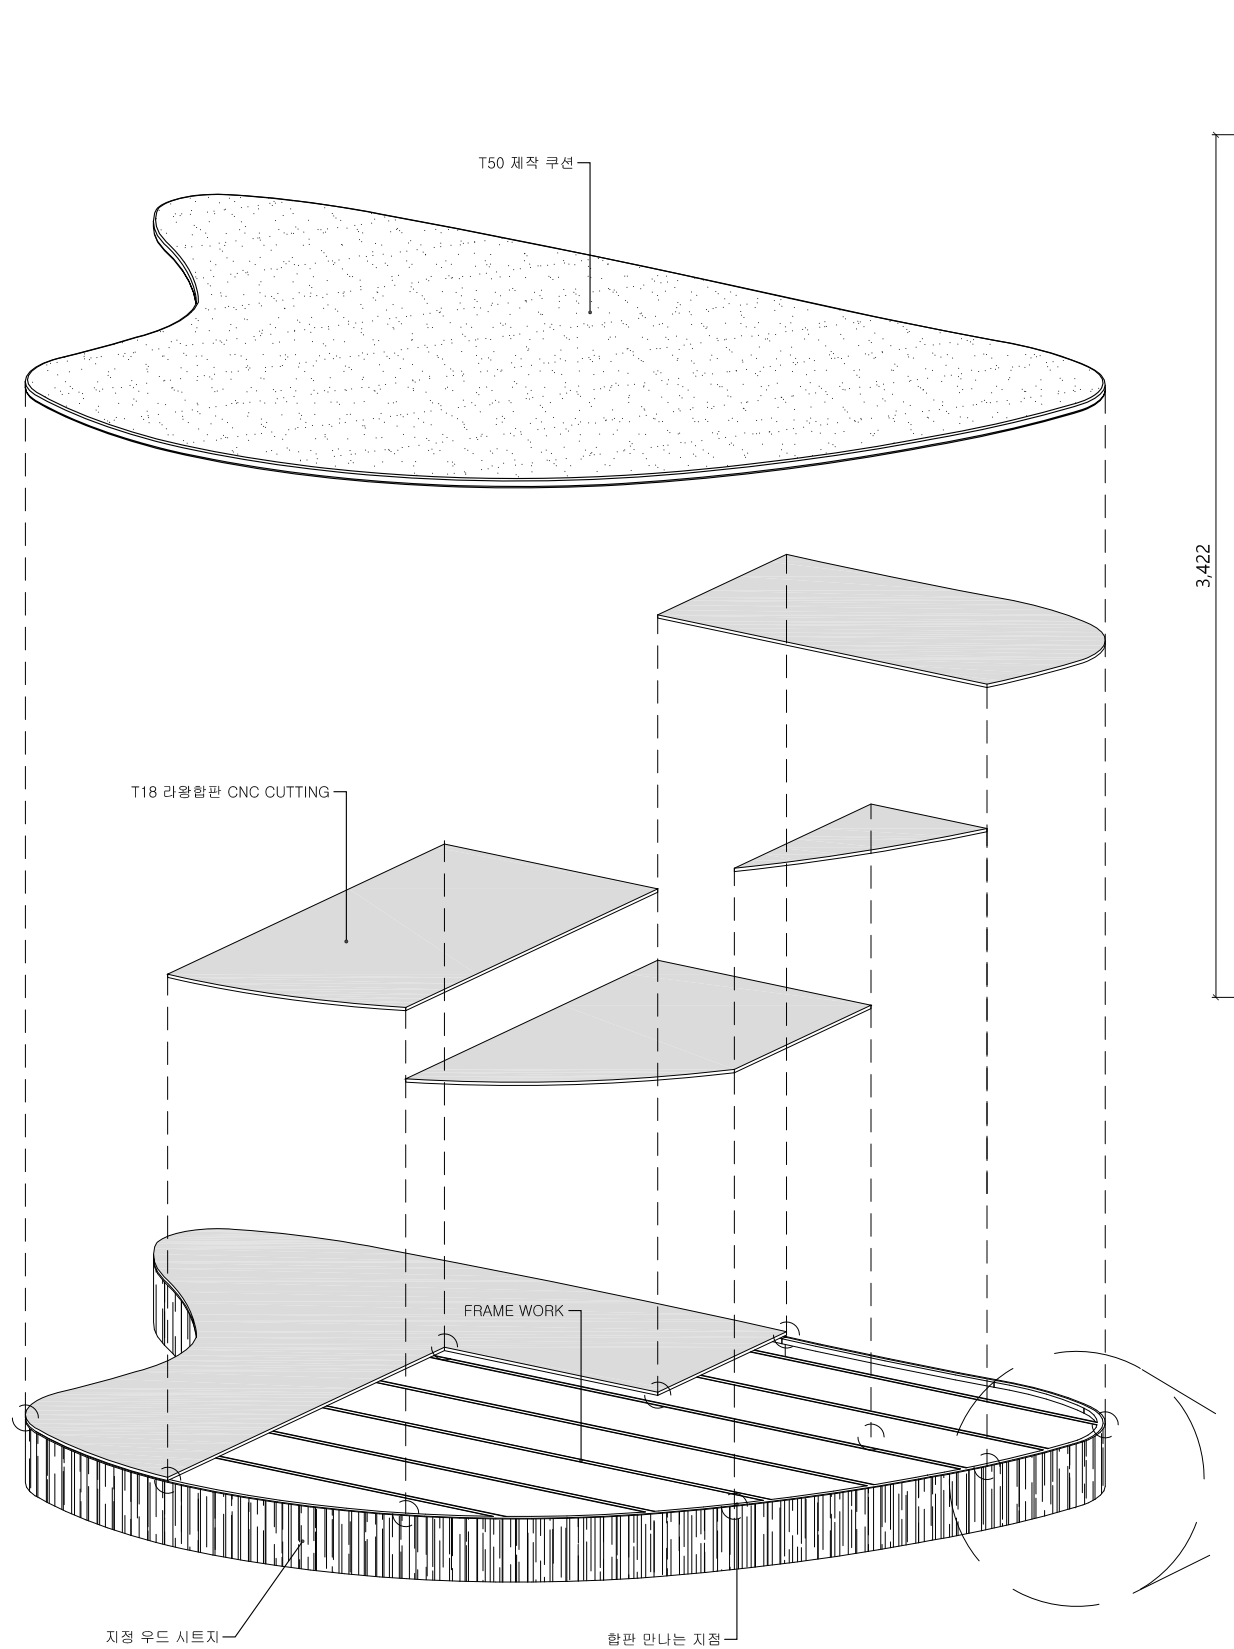

1 평상 1 조립도
I 901

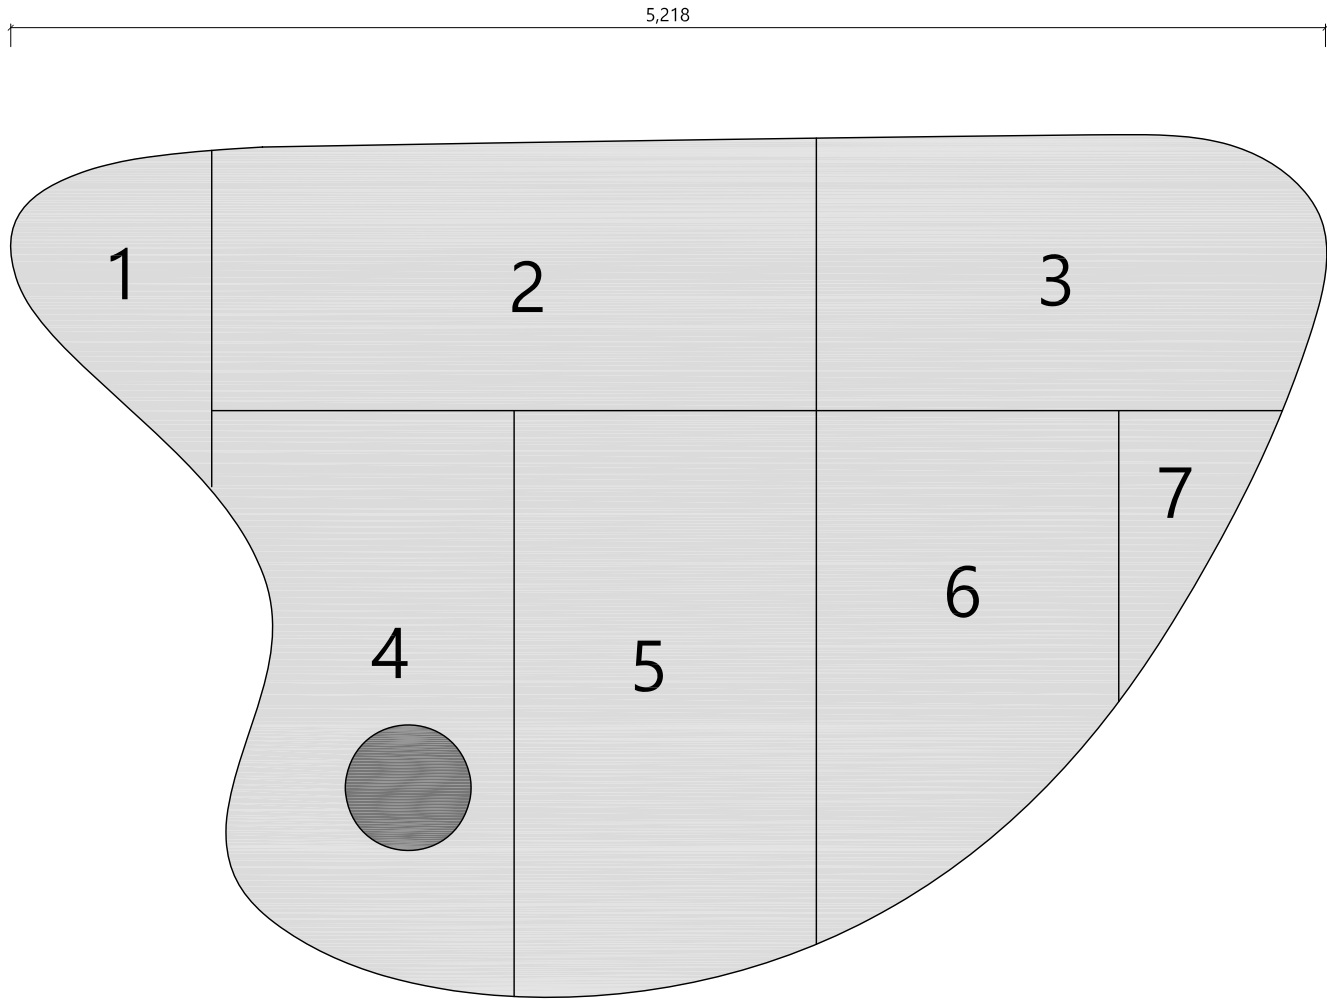

2 CNC CUTTING
I 901 A3 : 1/30

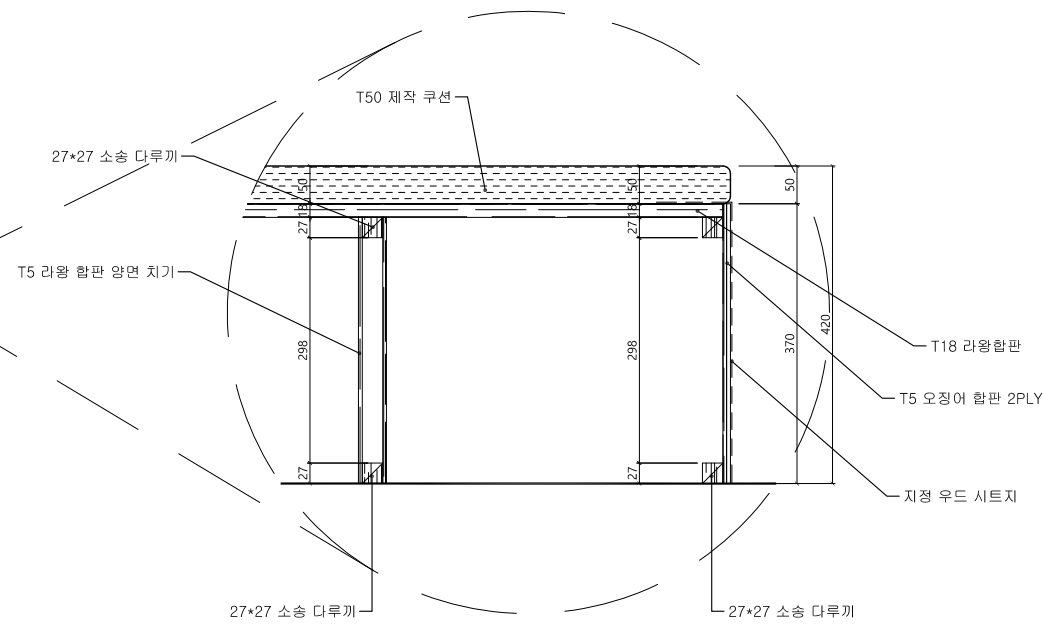

No.	Date	Revision Description	Chkd.
-----	------	-------------------------	-------

Project

경기창작캠퍼스
고객편의시설 세부설계

Approved Date
2025. 05 .

Architect

Chkd. 2

Chkd. 1

Drawn

Title


현장제작가구
상세도2

Scale A1: 1/15 A3: 1/30


Project No.

Drawing No. I- 1-902


Sheet No. Rev. No. △

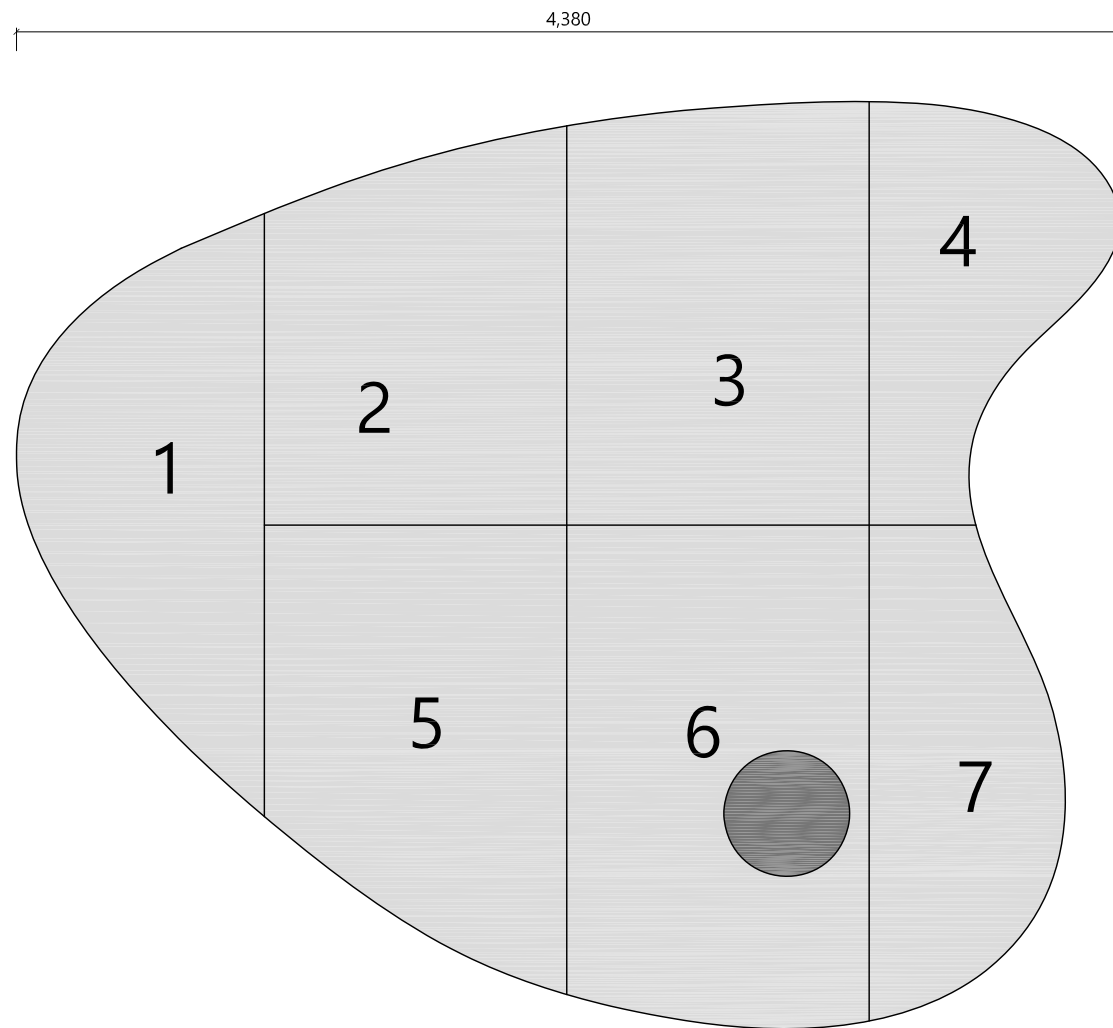

2 CNC CUTTING
I 902 A3 : 1/30

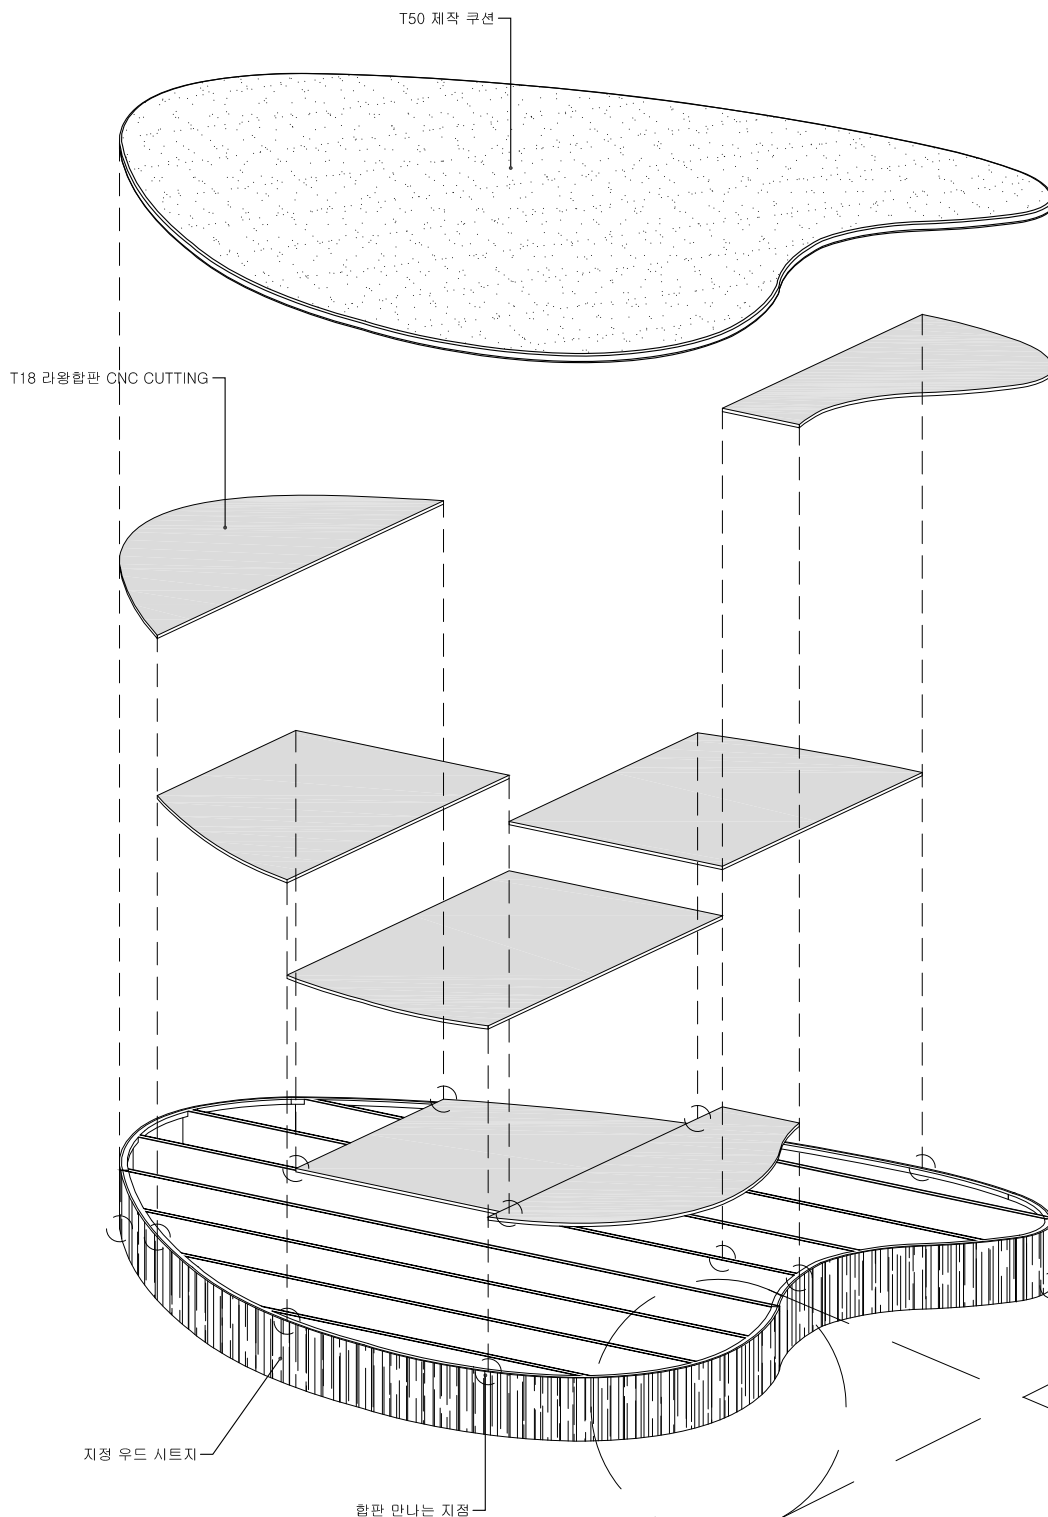

1 평상 2 조립도
I 902 A3 : 1/1

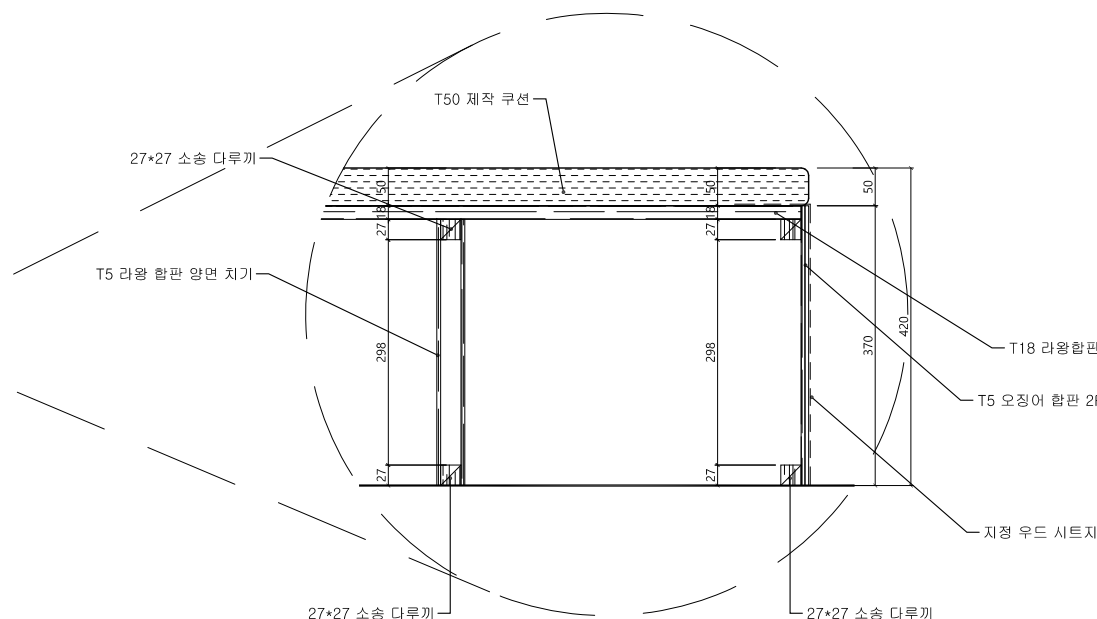

Note

No.	Date	Revision Description	Chkd.

Project


경기창작캠퍼스
고객편의시설 세부설계



Approved	Date 2025. 05 .
Architect	
Chkd. 2	
Chkd. 1	
Drawn	

Title

현장제작가구
상세도3

Scale	A1: 1/15	A3: 1/30
Project No.		
Drawing No.	I- 1-903	
Sheet No.		Rev. No. △

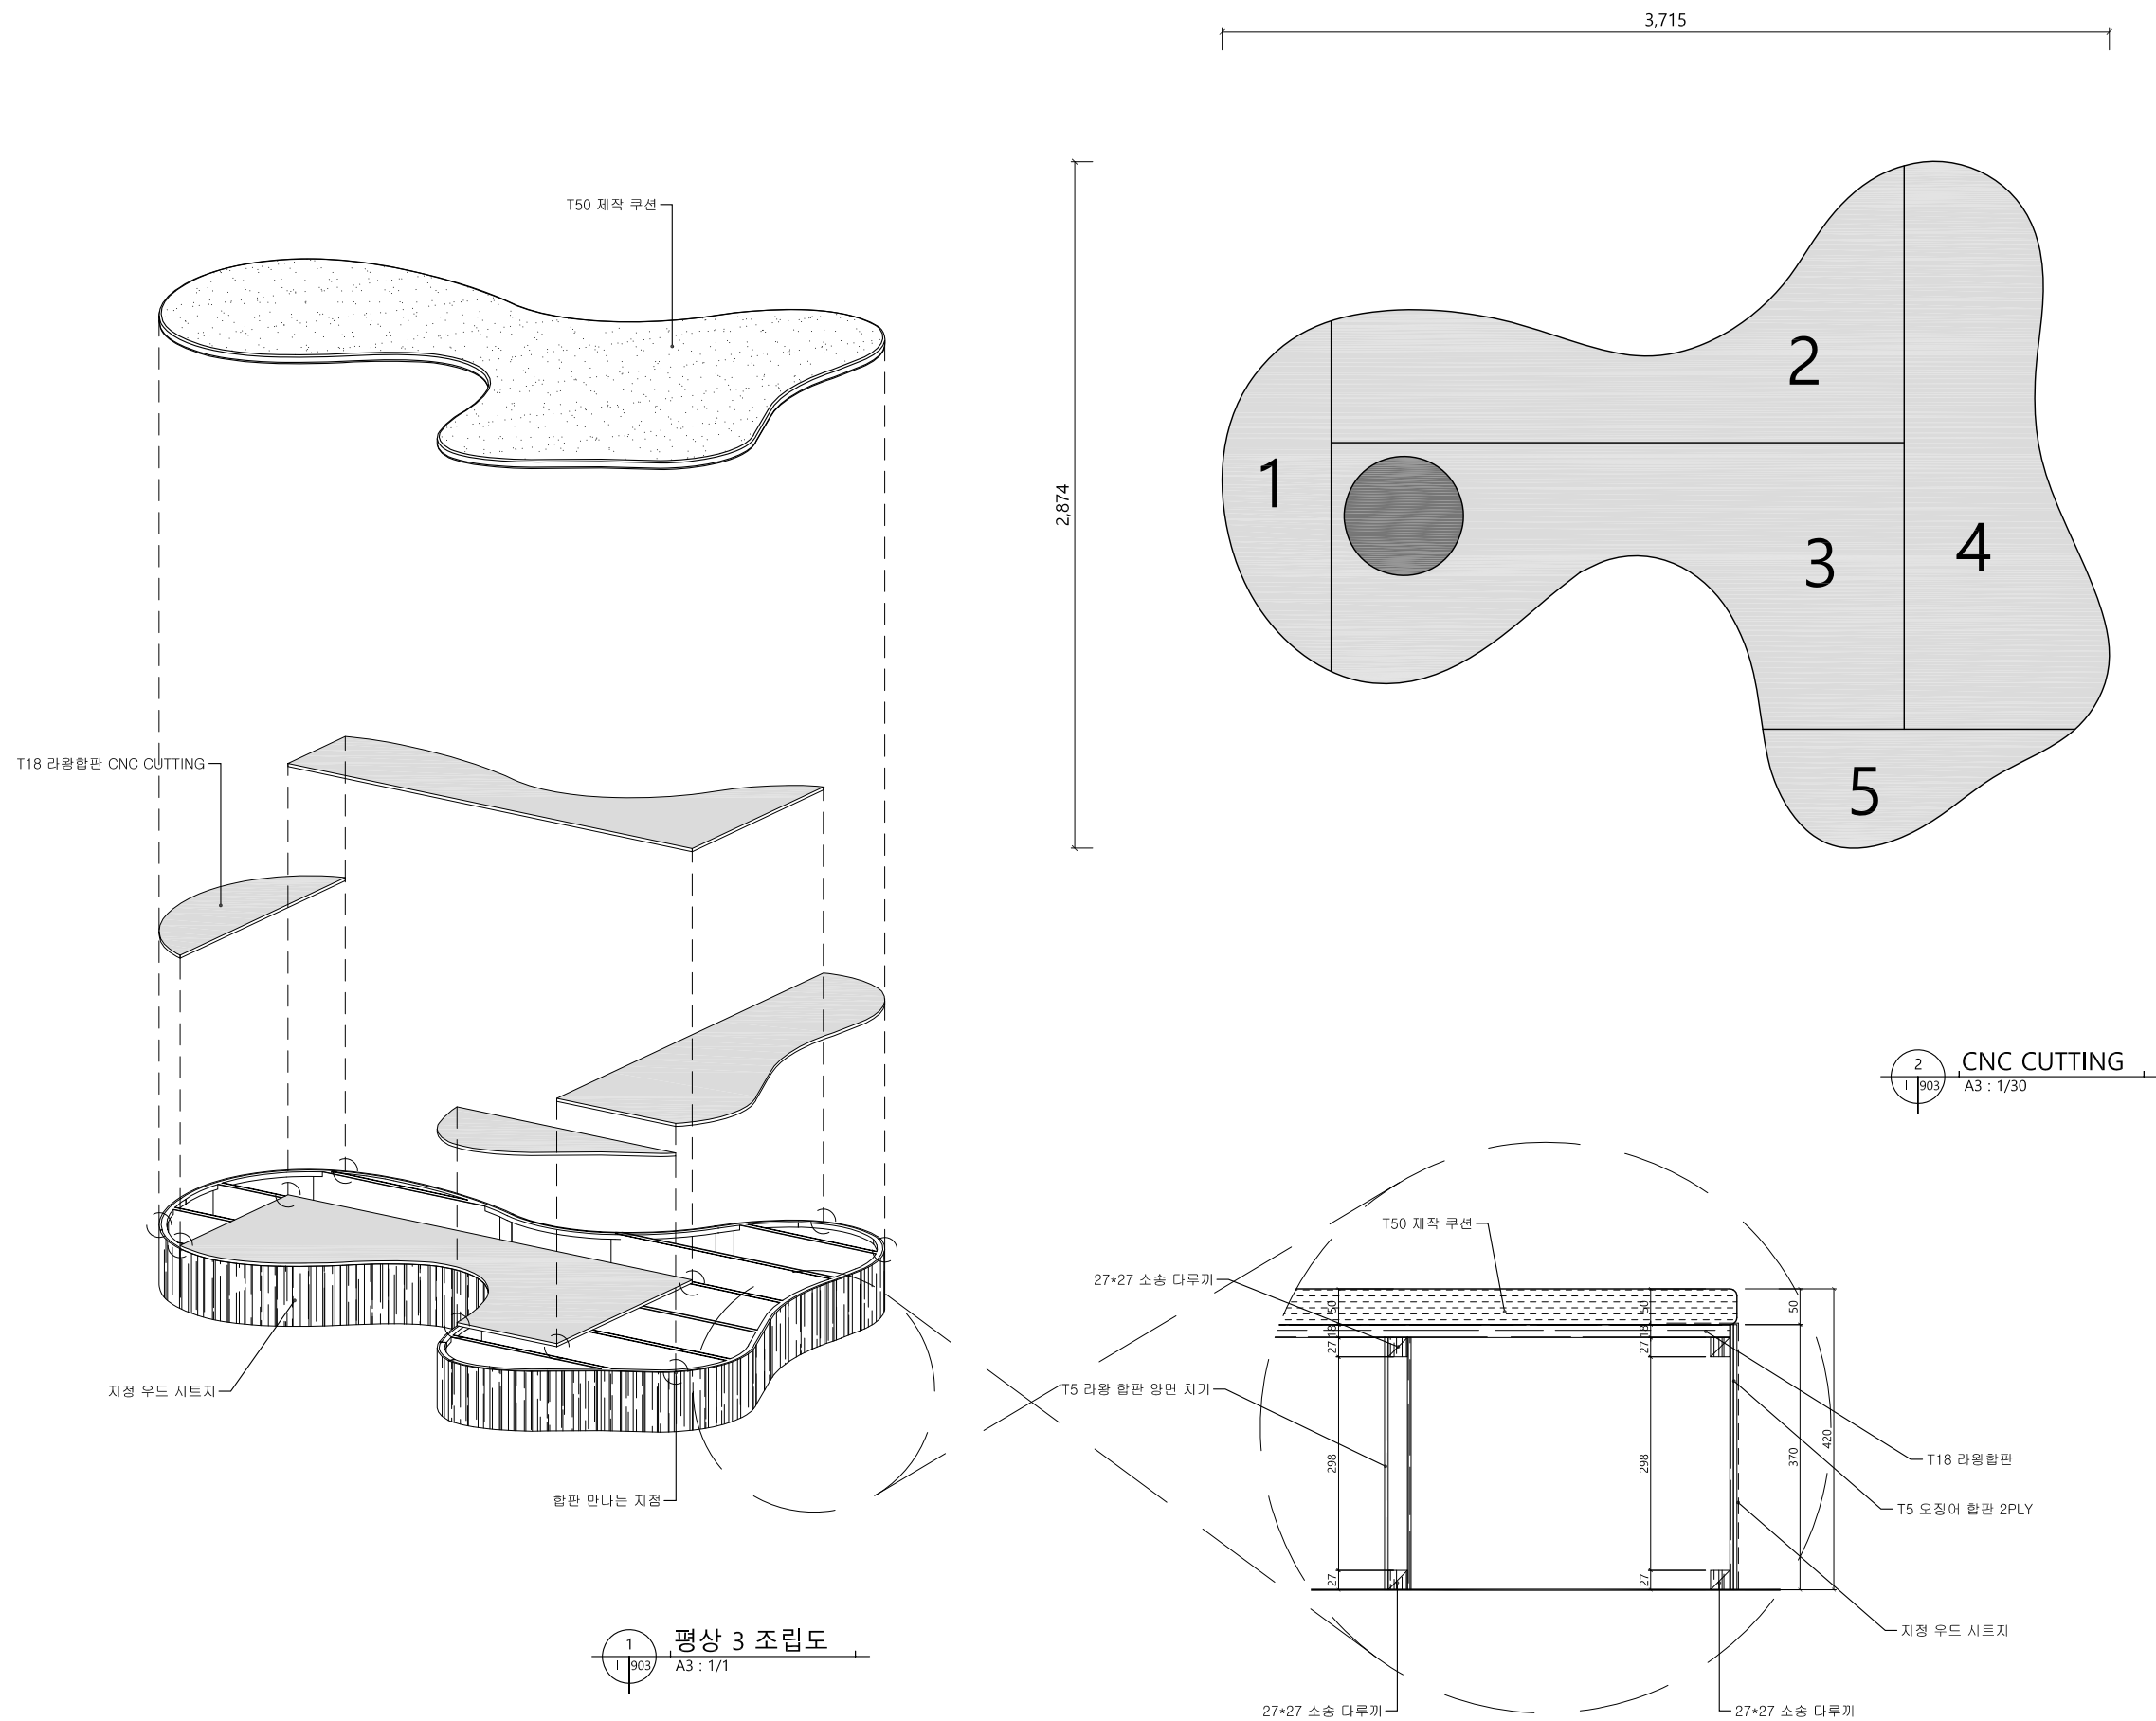

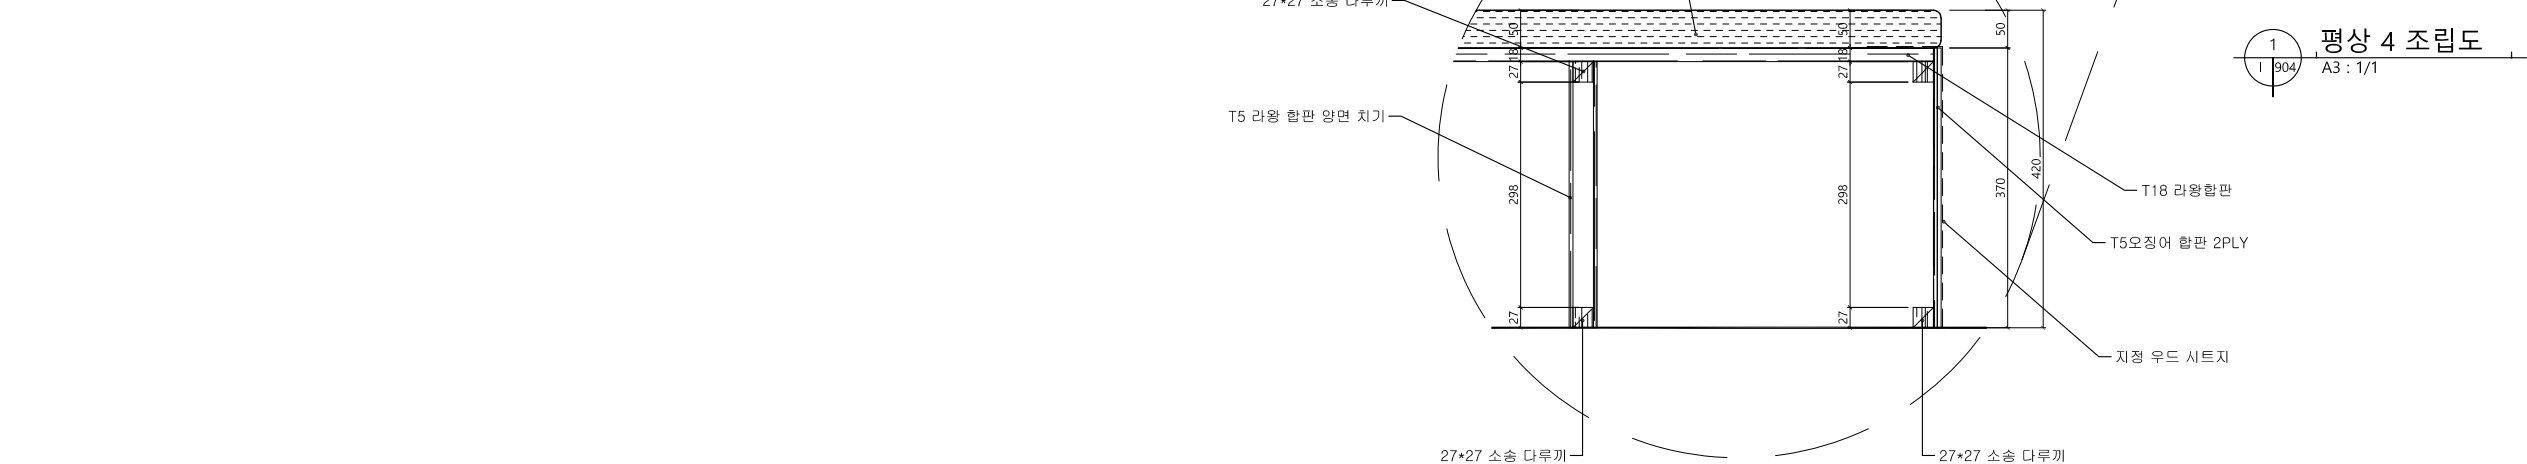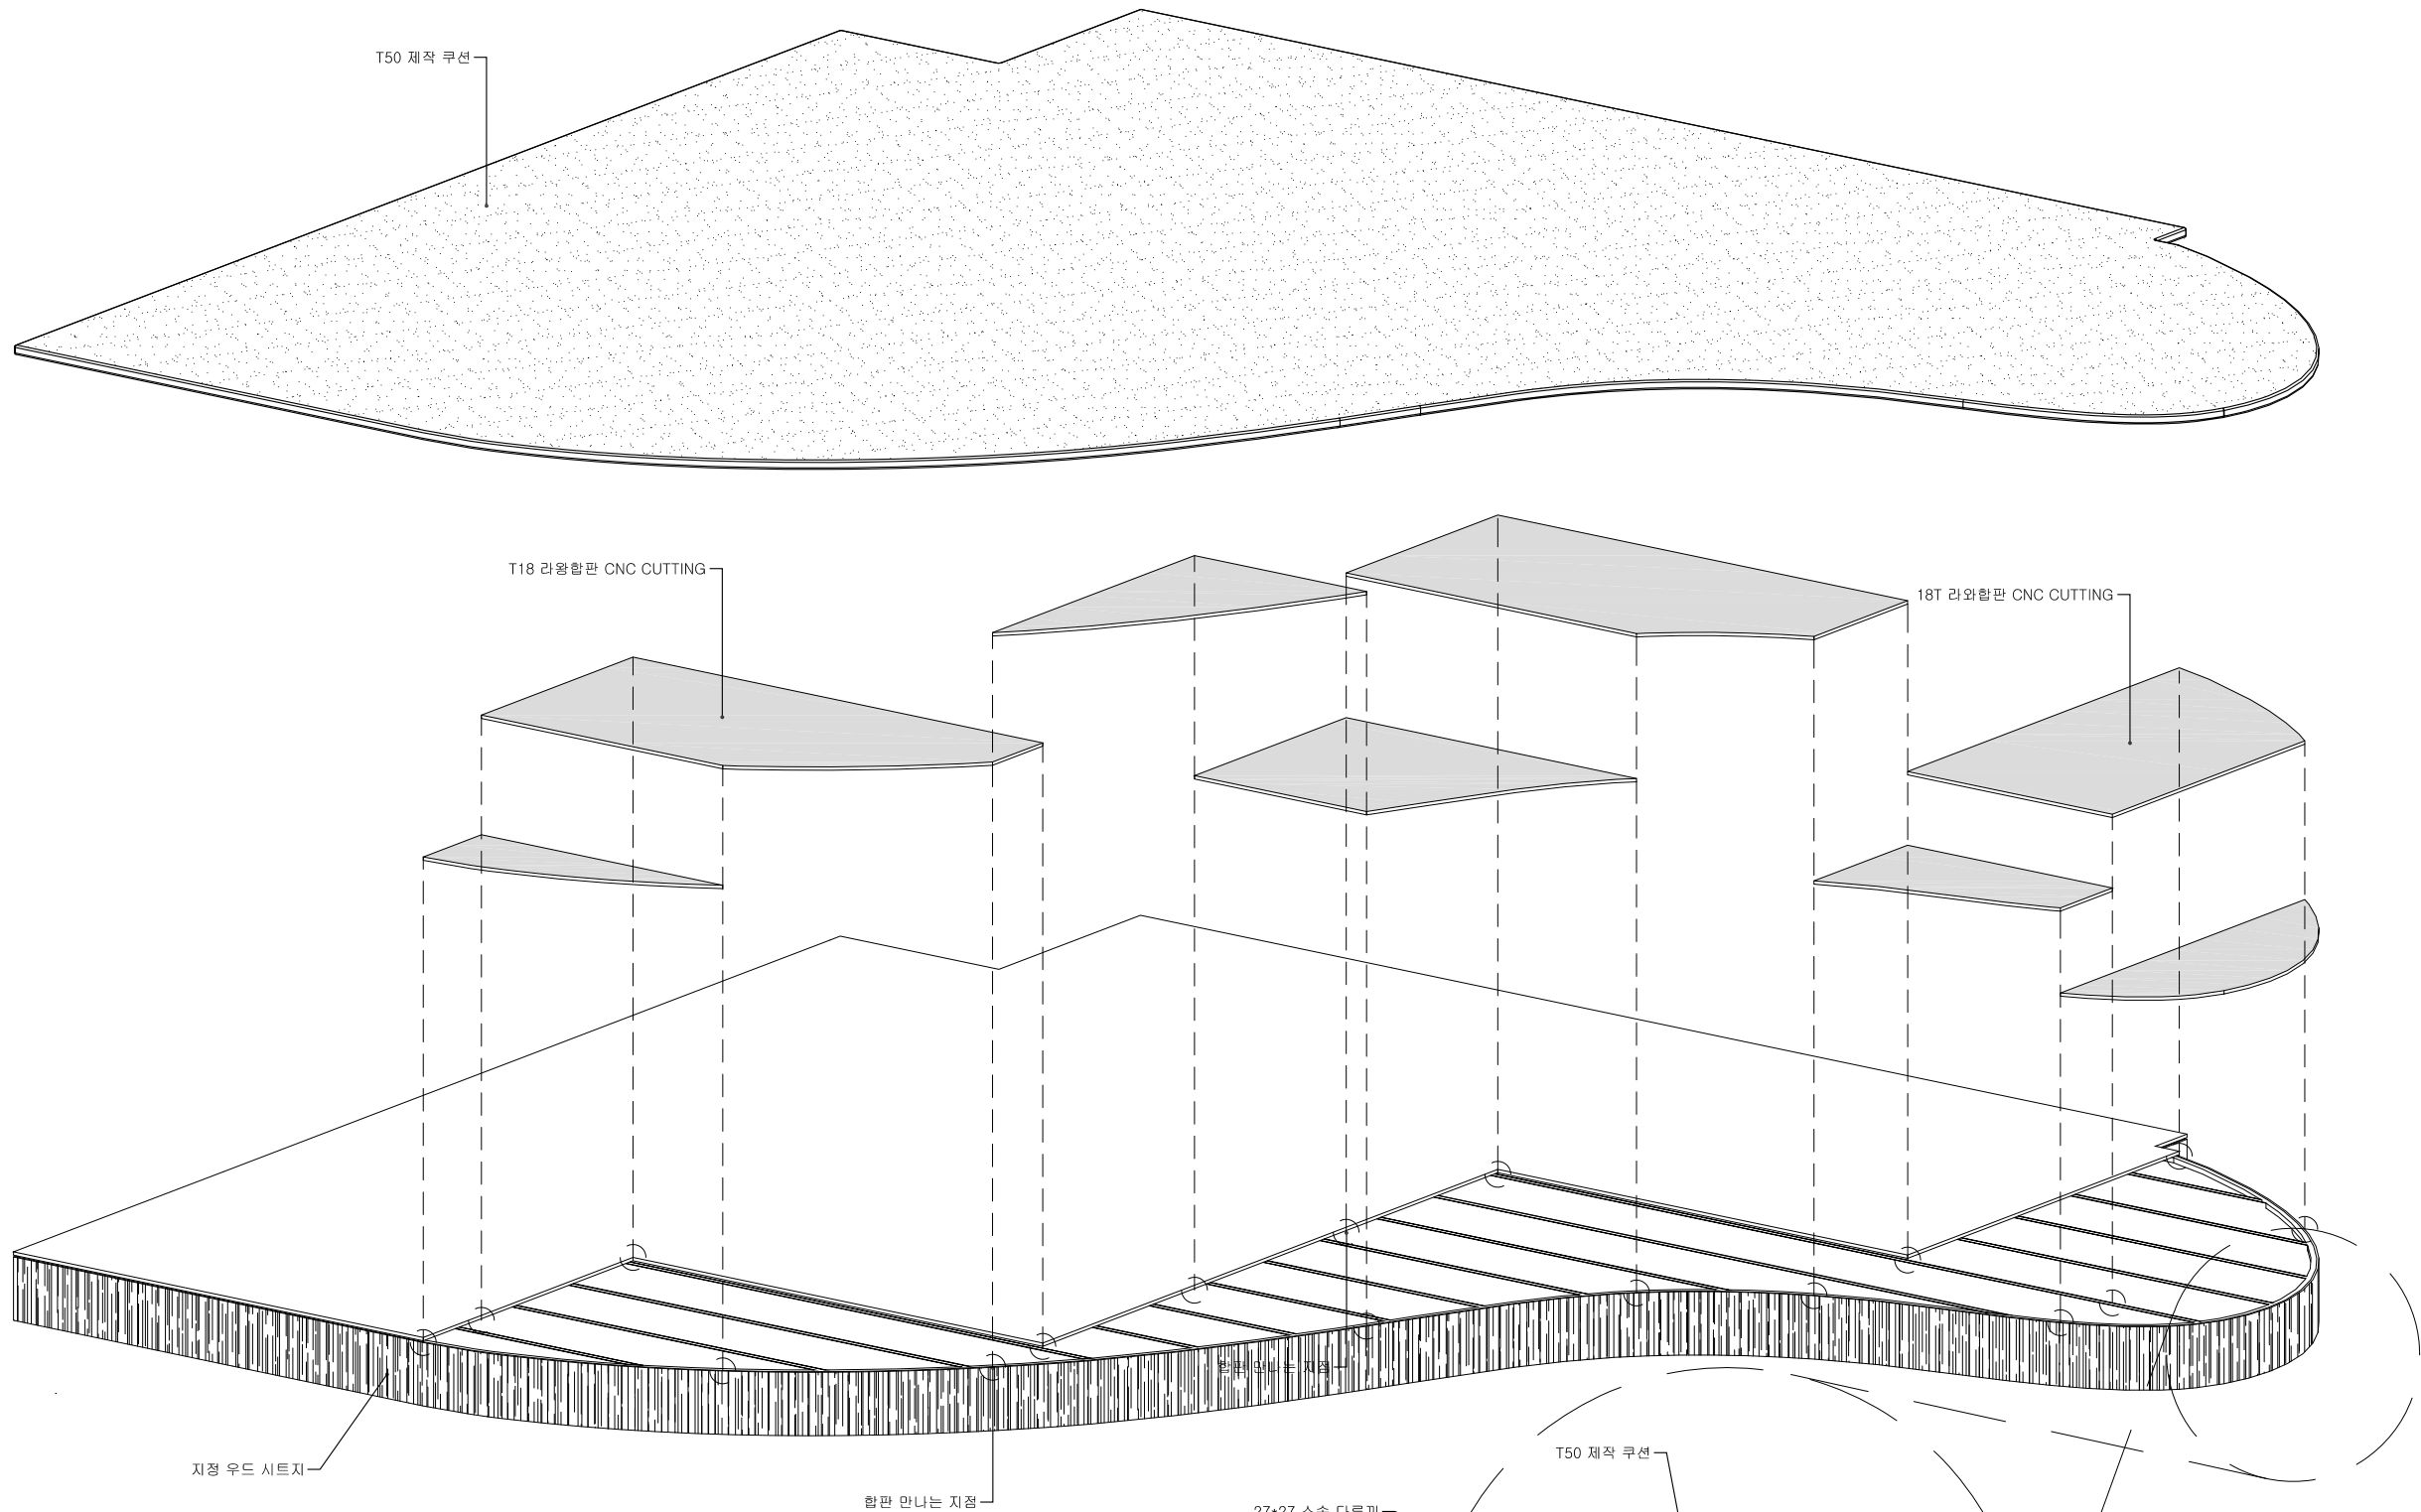

Note

No.	Date	Revision Description	Chkd.

Project


경기창작캠퍼스
고객편의시설 세부설계

Approved	Date
	2025. 05 .
Architect	
Chkd. 2	
Chkd. 1	
Drawn	

Title

현장제작가구
상세도4

Scale	A1: 1/15	A3: 1/30
Project No.		
Drawing No.	I- 1-904	
Sheet No.		Rev. No. △

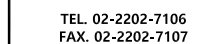

Note

No.	Date	Revision Description	Chkd.

Project

경기창작캠퍼스
고객편의시설 세부설계

Approved	Date 2025. 05 .
Architect	
Chkd. 2	
Chkd. 1	
Drawn	

Title

현장제작가구
상세도5


Scale	A1: 1/15	A3: 1/30
-------	----------	----------

Project No.	
-------------	--

Drawing No.	I- 1-905
-------------	----------

Sheet No.	Rev. No. Δ
-----------	-------------------

Note

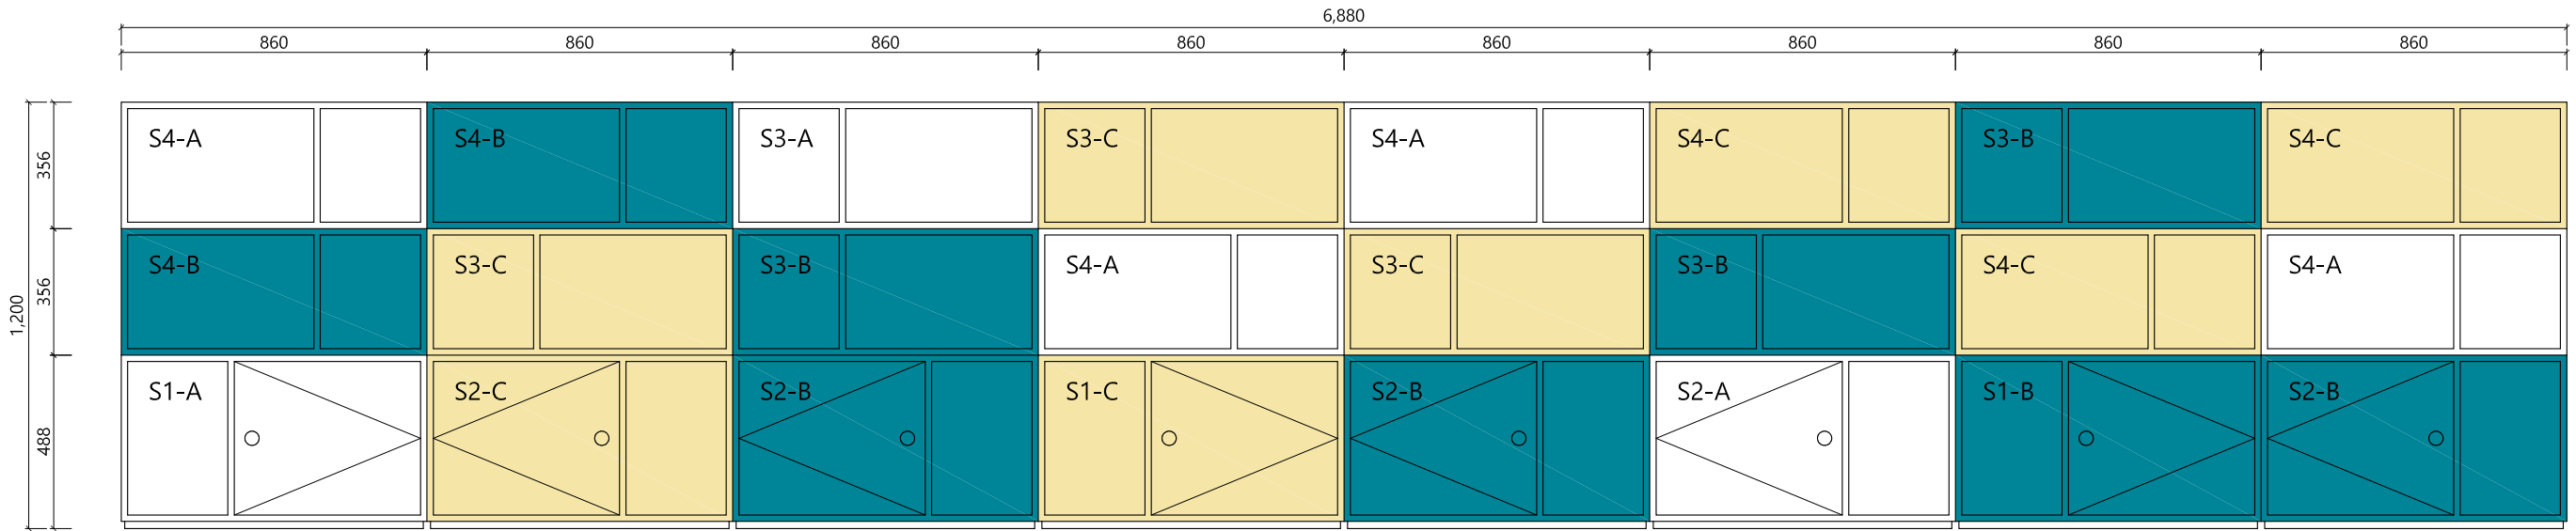


가구 코드 예시


S1-B

가구종류 마감재


가구코드	수량	가구코드	수량
S1-A	1	S3-A	1
S1-B	1	S3-B	3
S1-C	1	S3-C	3
S2-A	1	S4-A	4
S2-B	3	S4-B	2
S2-C	1	S4-C	3
총수량		24개	

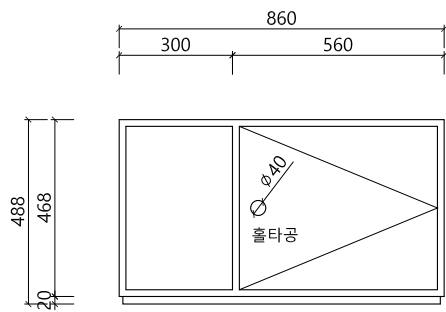


1 책장 S1 정면도
A3 : 1/1

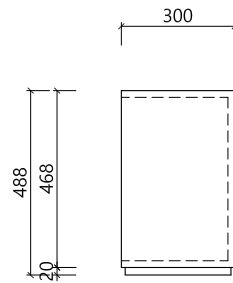


2 책장 S1 측면도
A3 : 1/1

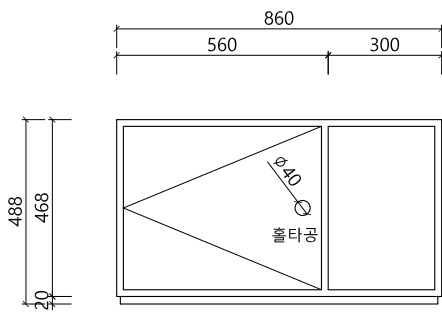


3 책장 S2 정면도
A3 : 1/1

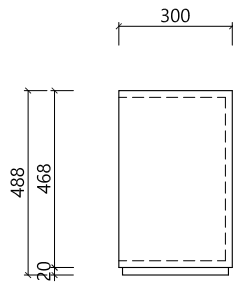


4 책장 S2 측면도
A3 : 1/1

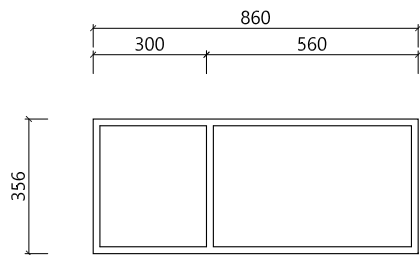


5 책장 S3 정면도
A3 : 1/1

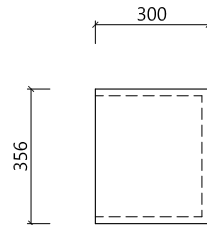

6 책장 S3 측면도
A3 : 1/1

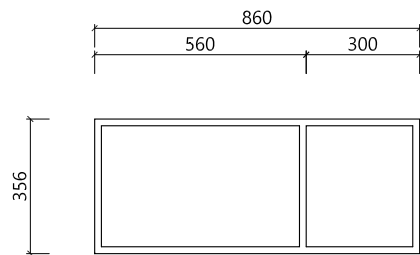

7 책장 S4 정면도
A3 : 1/1

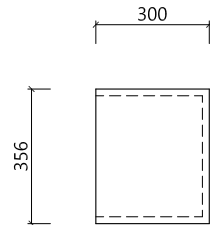

8 책장 S4 측면도
A3 : 1/1



Fin A : 오크무늬 LPM마감



Fin B : 무광 도장마감
Pantone 3145C



Fin C : 무광 도장마감
Pantone 4001C

마감재료 및 칼라코드

경기창작캠퍼스
고객편의시설 세부설계

Approved Date
2025. 05 .

Architect

Chkd. 2

Chkd. 1

Drawn

Title
공장제작가구
상세도1


Scale
A1: 1/10 A3: 1/20

Project No.



Drawing No.
I- 1-906

Sheet No. Rev. No.


Note

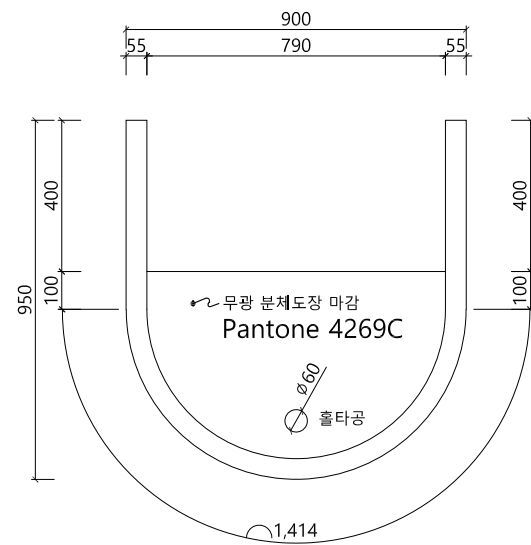


1 스탠드데스크 평면도
I 907 A3 : 1/1

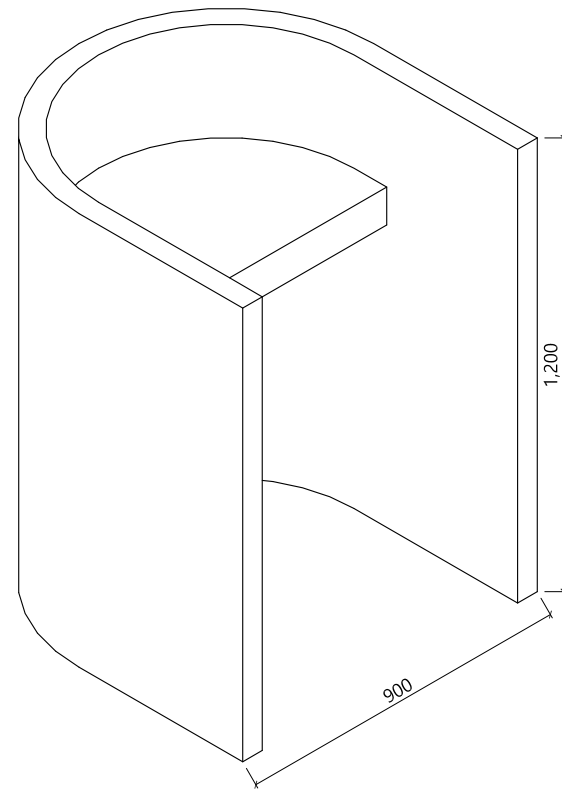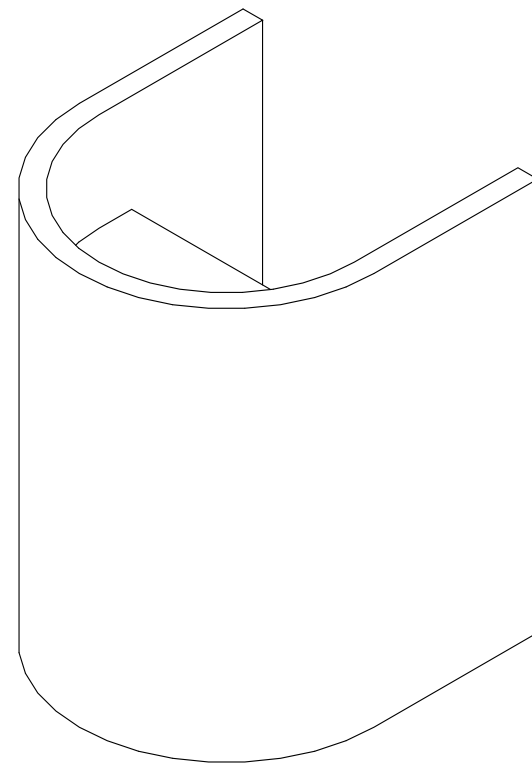

4 스탠드데스크 엑소노
I 907 A3 : 1/1

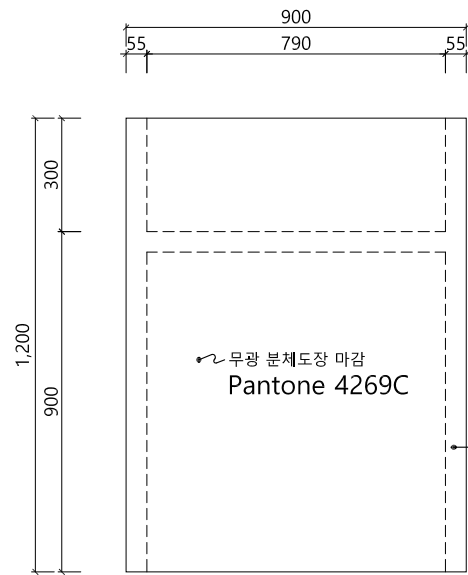


2 스탠드데스크 정면도
I 907 A3 : 1/1

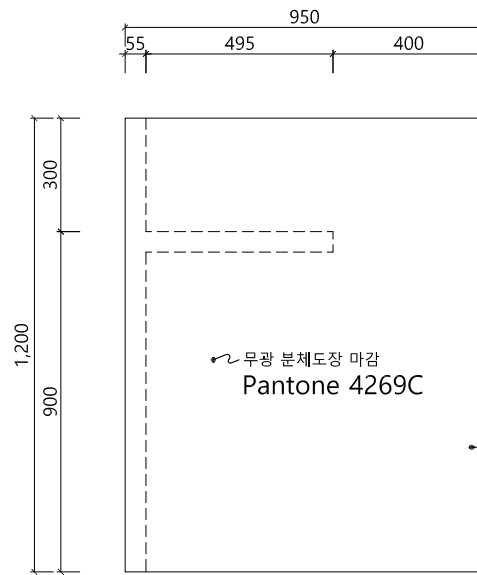

3 스탠드데스크 측면도
I 907 A3 : 1/1

No.	Date	Revision Description	Chkd.
Project			
경기창작캠퍼스 고객편의시설 세부설계			
Approved		Date 2025. 05 .	
Architect			
Chkd. 2			
Chkd. 1			
Drawn			
Title			
공장제작가구 상세도2			
Scale A1: 1/10 A3: 1/20			
Project No.			
Drawing No.		I- 1-907	
Sheet No.		Rev. No.	△

Note

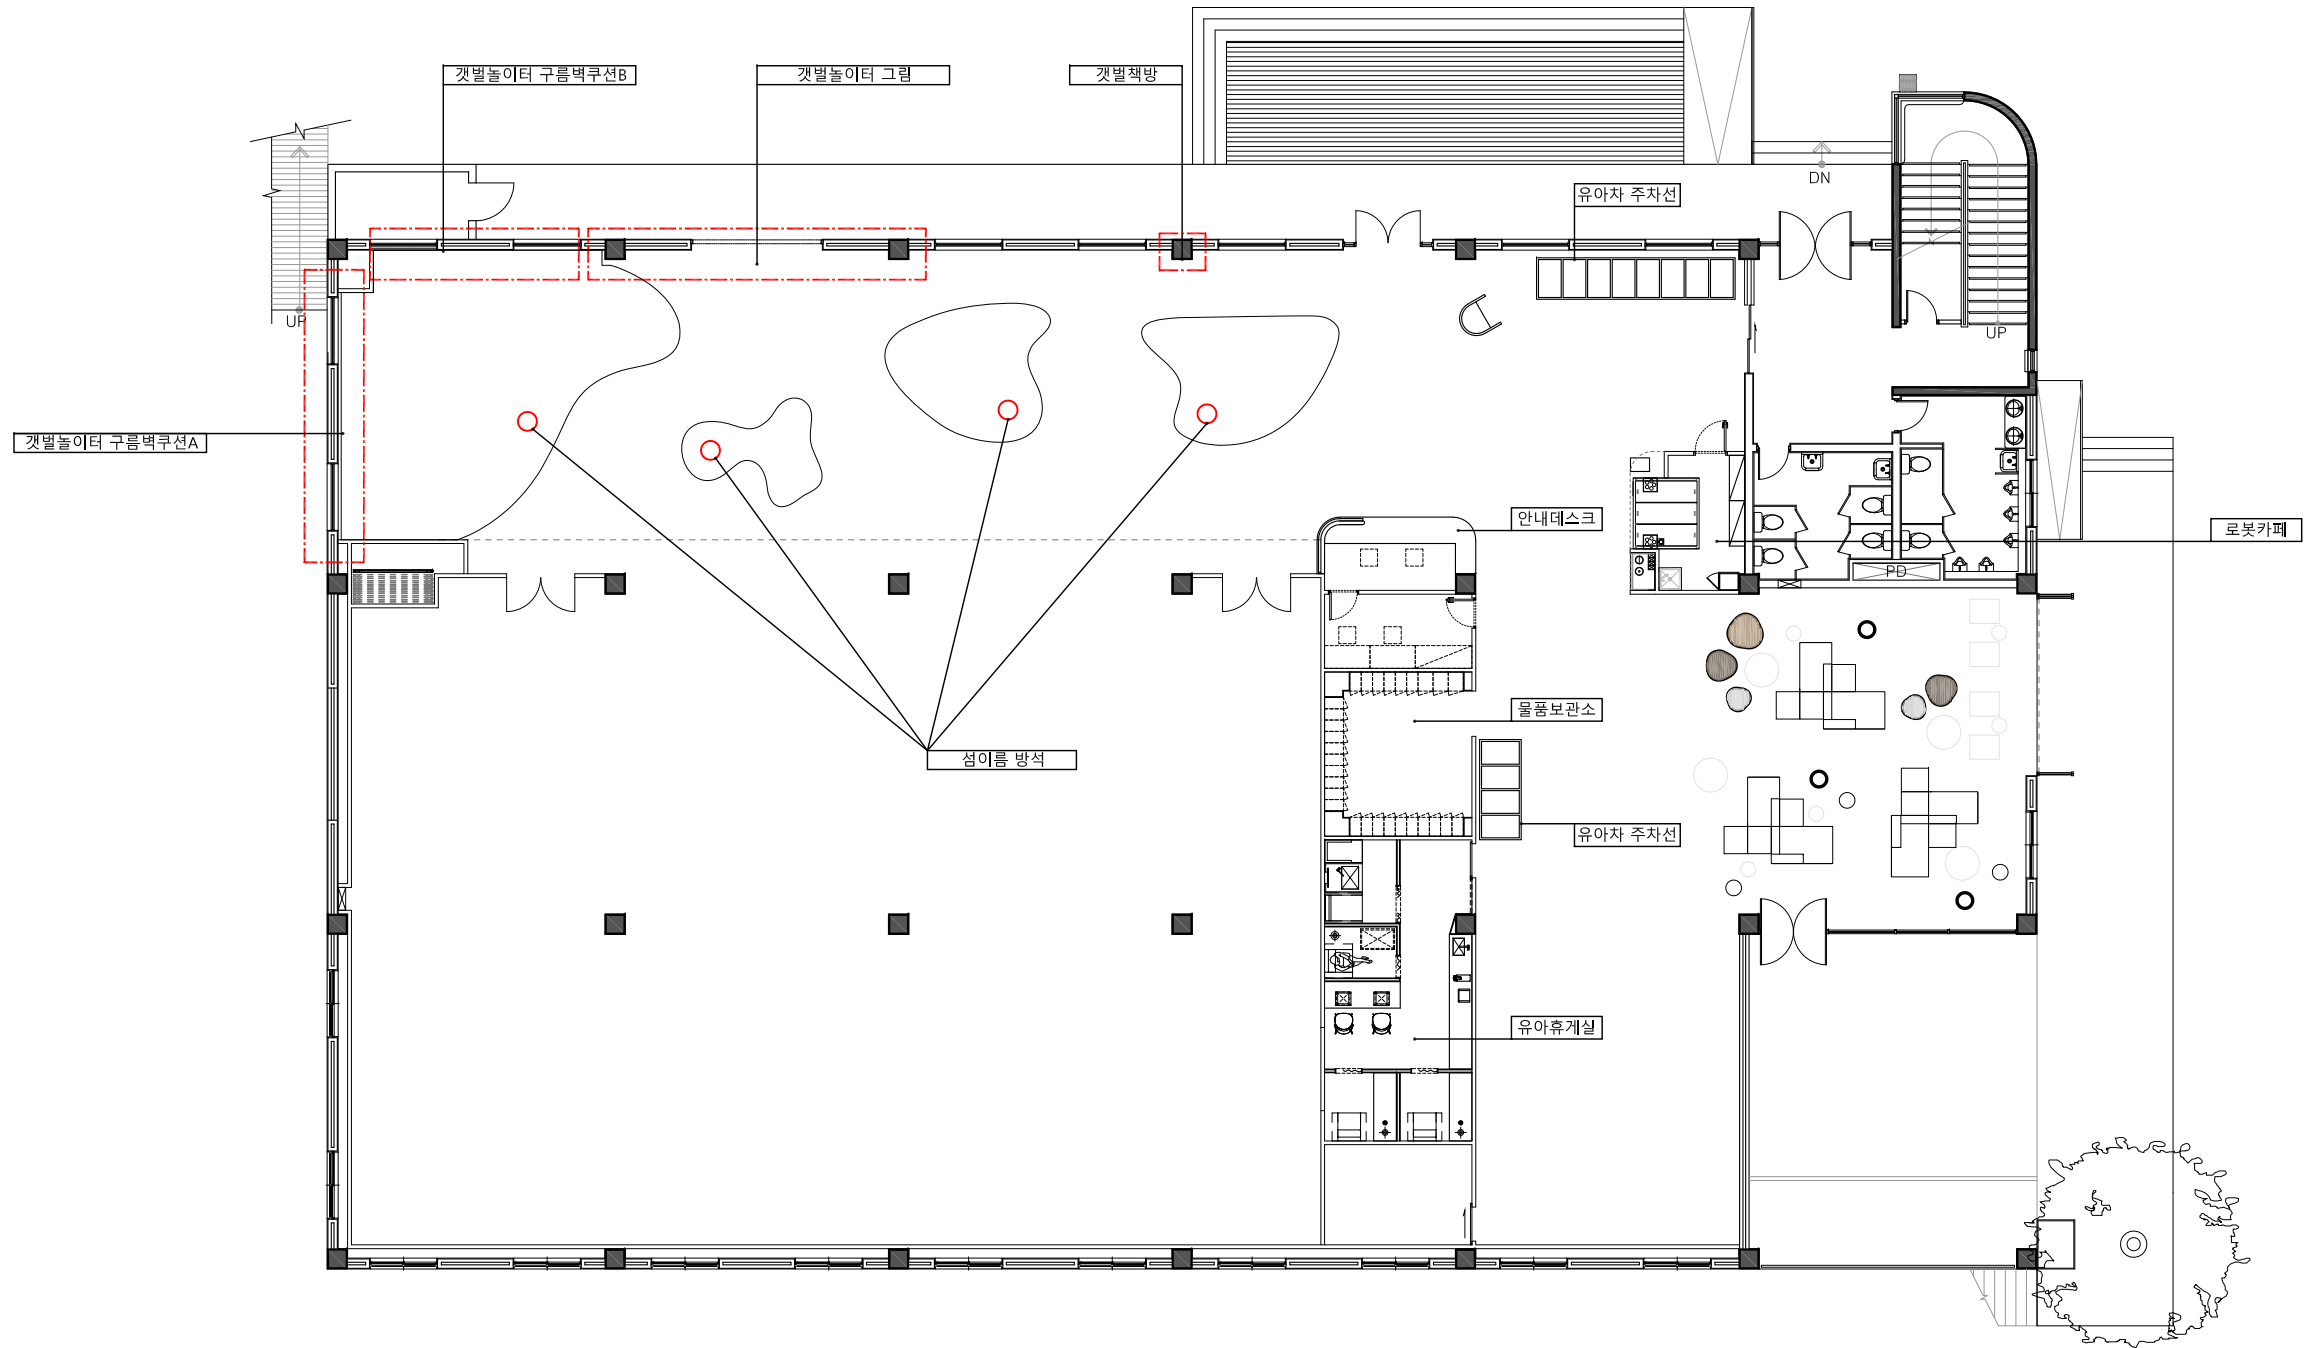


1
1 1001
선감생활동 사이니지 안내도
A3 : 1/200

o.	Date	Revision Description	Chkd.
project			
경기창작캠퍼스			
고객편의시설 세부설계			
approved		Date	
architect		2025. 05 .	
chkd. 2			
chkd. 1			
drawn			
title			
선감생활동			
사이니지안내도			
scale		A1: 1/100 A3: 1/200	
project No.			
drawing No.		I- 1-1001	
sheet No.		Rev. No. 	

경기창작센터 인테리어 사이니지
선감동 인포데스크 (부착형 간판)


S-4

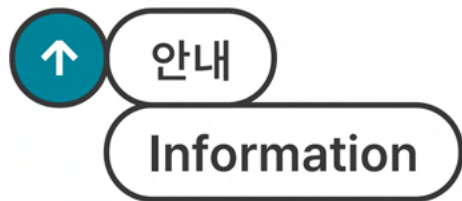

전 면

[배경] 5T 포맥스 지정색 도장
글씨 배경색: White,
화살표 배경색: Pantone 3145C

[글씨, 화살표] 5T 아크릴 스카시 지정색 도장
안내, Information: Dark Gray, 화살표: White

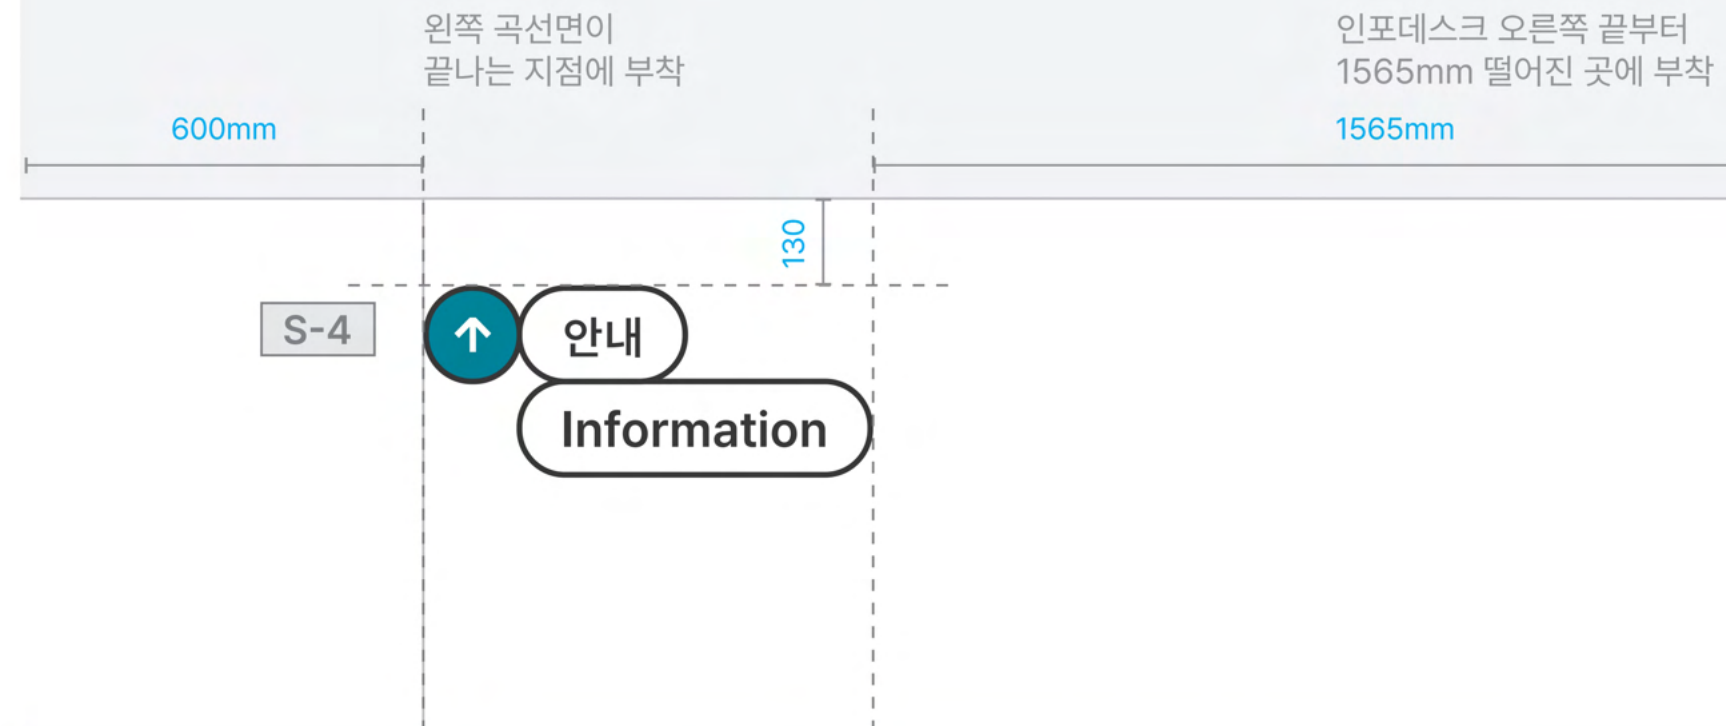

Note

No.	Date	Revision Description	Chkd.
-----	------	----------------------	-------

Project

경기창작캠퍼스
고객편의시설 세부설계

Approved	Date
----------	------

2025. 05 .

Architect

Chkd. 2

Chkd. 1

Drawn

Title

선감생활동
사이니지 상세도1

Scale A1: NONE A3: NONE

Project No.

Drawing No. I- 1-1011


Sheet No. Rev. No. △

경기창작센터 인테리어 사이니지
선감동 인포데스크 (부착형 간판)


Scale 1:2 (mm)

Size: 438.6(w) x 187.6(h)mm

[배경]

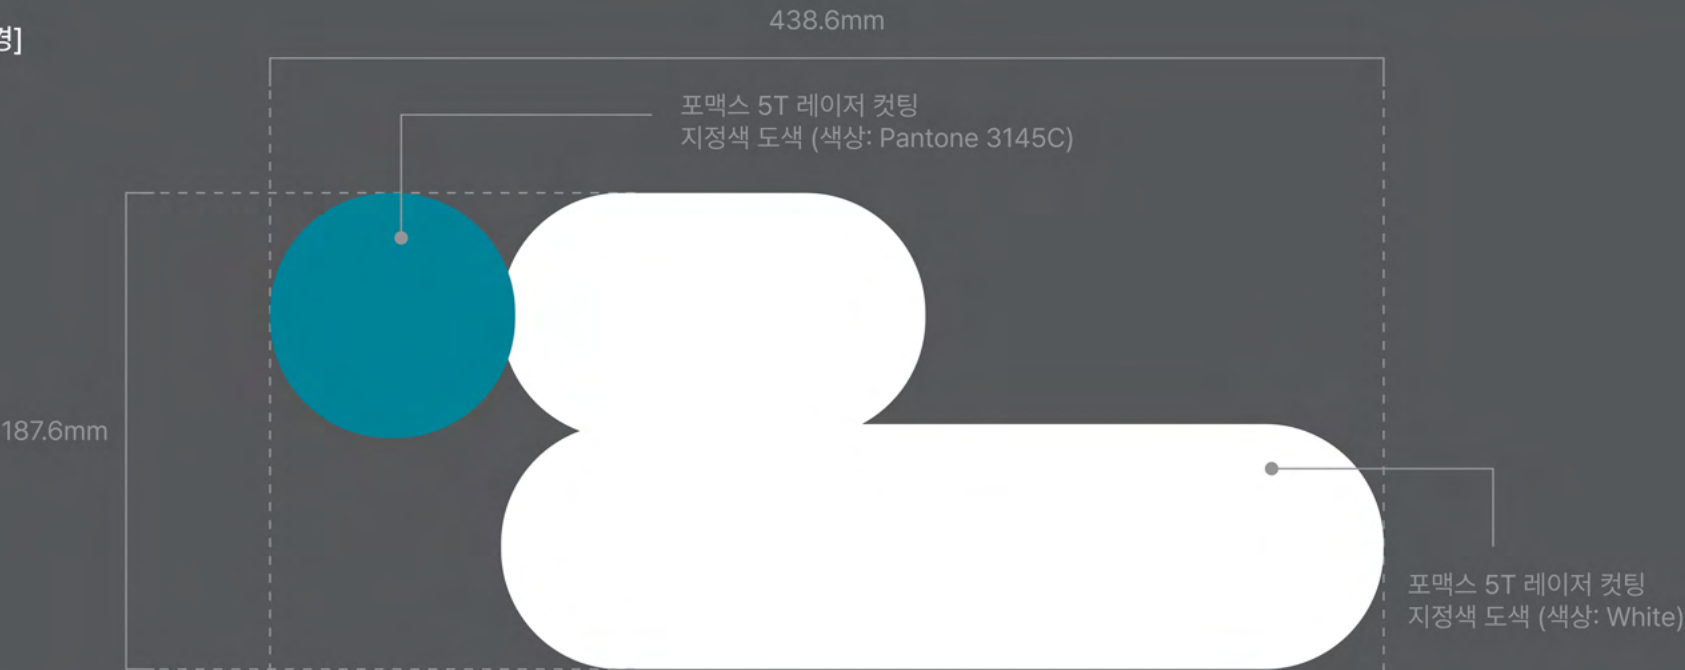

[글씨, 화살표]

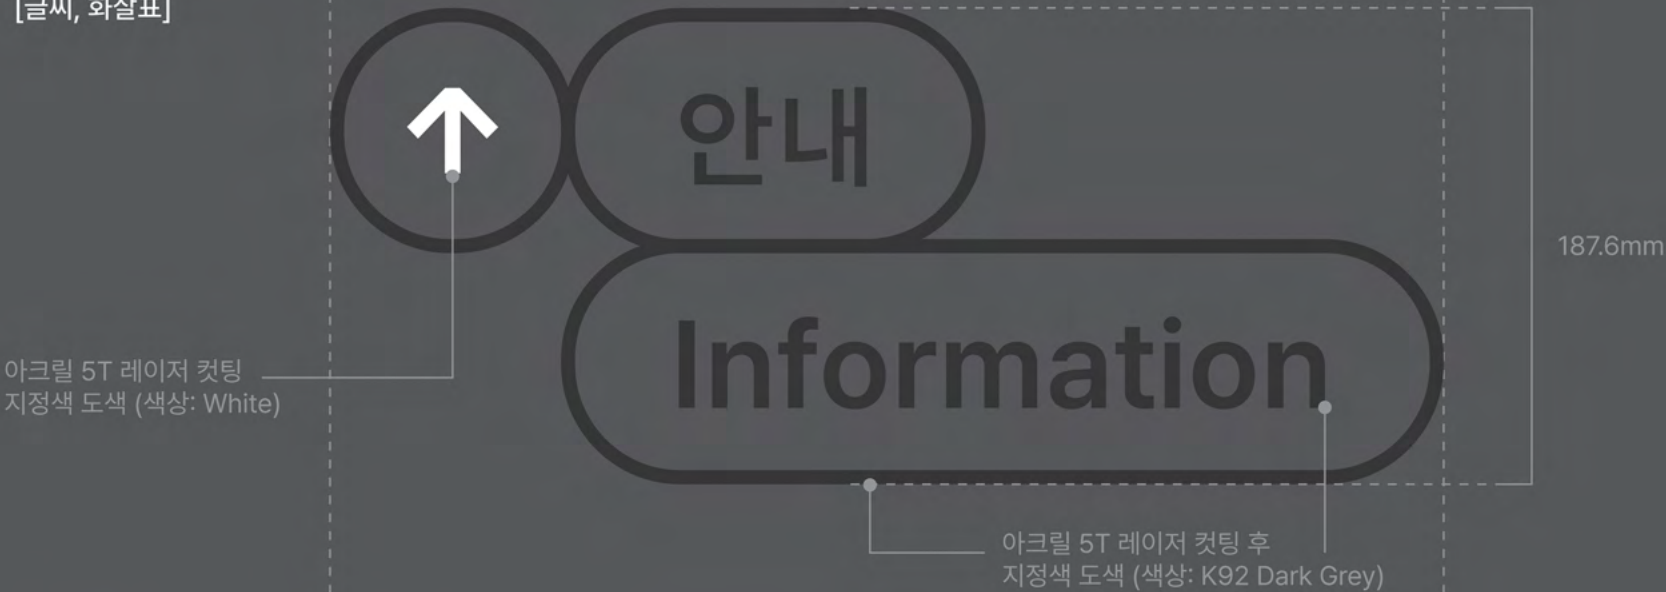

[합쳐진 모습]



Note

No.	Date	Revision Description	Chkd.
-----	------	----------------------	-------

Project

경기창작캠퍼스
고객편의시설 세부설계

Approved	Date
----------	------

2025. 05 .

Architect

Chkd. 2

Chkd. 1

Drawn

Title

선감생활동
사이니지 상세도2

Scale A1: NONE A3: NONE

Project No.

Drawing No. I- 1-1012

Sheet No.	Rev. No.
-----------	----------



경기창작센터 인테리어 사이니지
로봇카페 (부착형 간판)


PLANDI
SPACE MAKING,
SHARING THE PLACE
(주)플랜디 | (주)플랜디건축사사무소

910, WIRYESUNGDAERO 6,
SONGPA-GU, SEOUL

TEL. 02-2202-7106
FAX. 02-2202-7107

note

Scale 1:10 (mm)

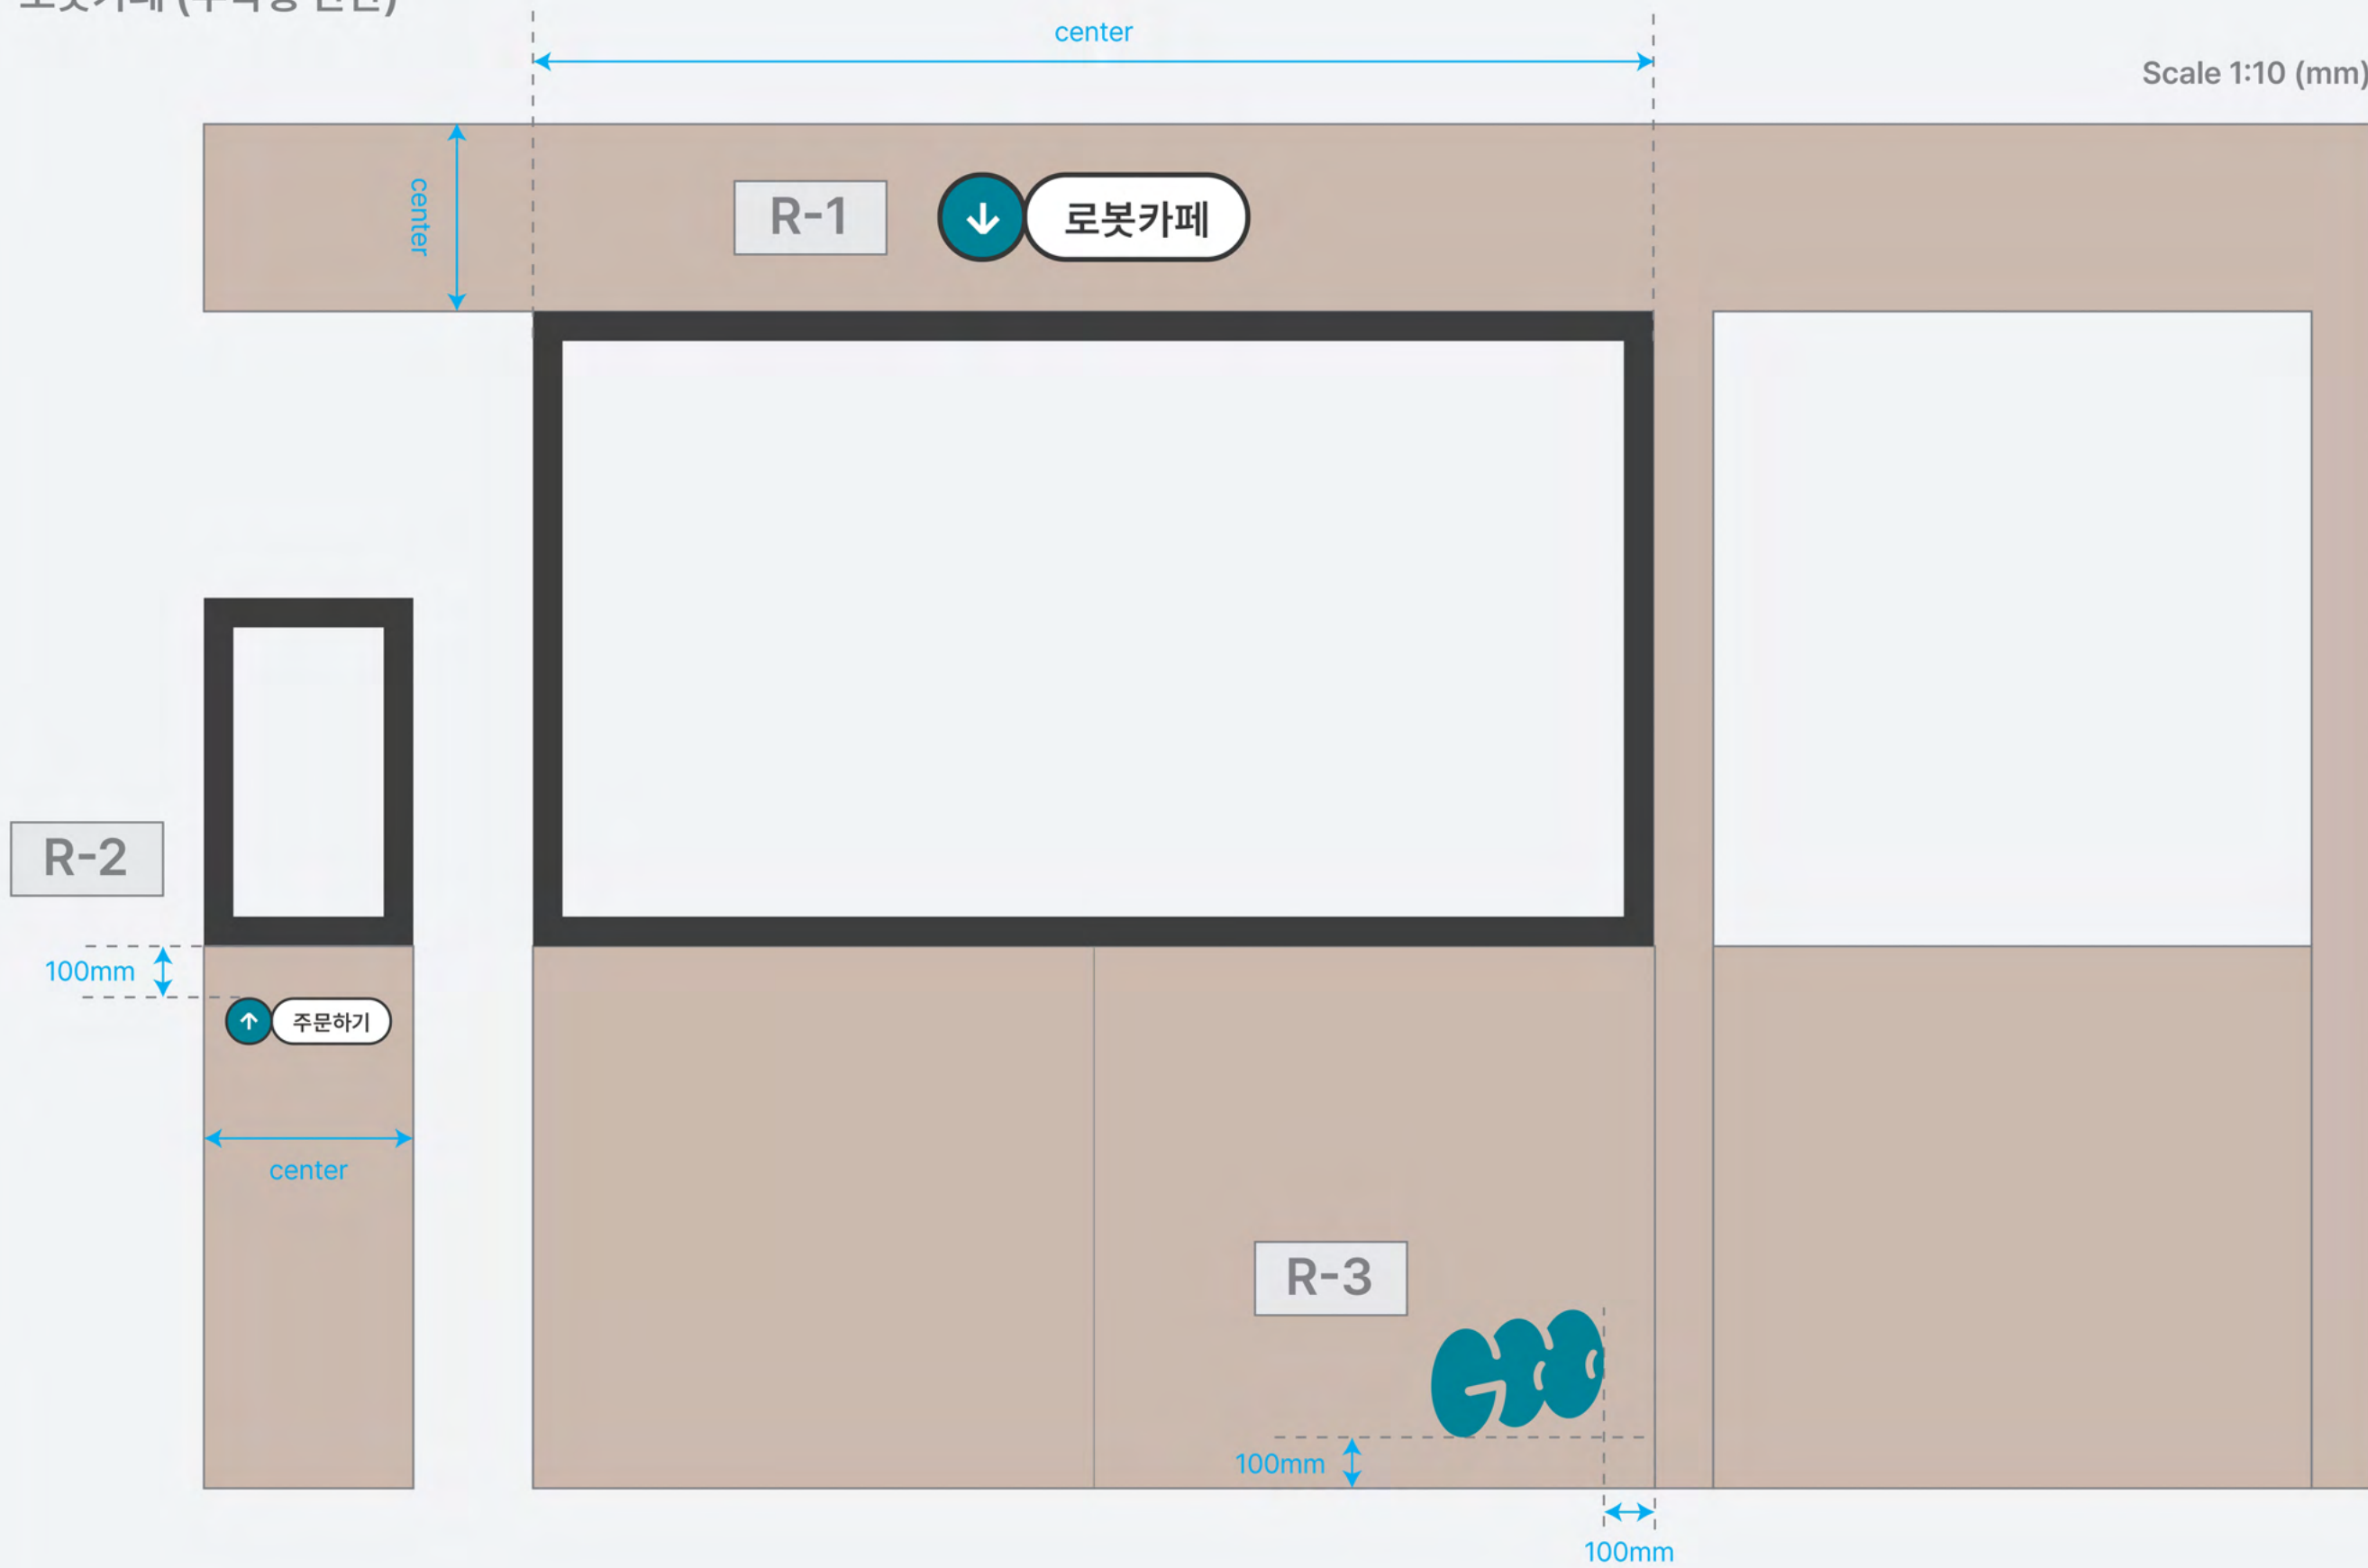

No.	Date	Revision Description	Chkd.

project

경기창작캠퍼스
고객편의시설 세부설계

Approved	Date
Architect	2025. 05 .
hkcd. 2	
hkcd. 1	
Drawn	

Title

선감생활동
사이니지 상세도3

A1: NONE A3: NONE

Project No.

Drawing No. I- 1-1013

Sheet No.	Rev. No. Δ
-----------	-------------------

Sheet No.	Rev. No. Δ
-----------	-------------------

경기창작센터 인테리어 사이니지
로봇카페 (부착형 간판)

Scale 1:2 (mm)

Size: 523(w) x 150(h)mm

R-1

523mm

150mm



포맥스 5T 레이저 커팅
지정색 도색 (색상: Pantone 3145C)

아크릴 5T 레이저 커팅 후 지정색 도색 (색상: K92 Dark Grey)

아크릴 5T 레이저 커팅 후 지정색 도색 (색상: White)

포맥스 5T 레이저 커팅
지정색 도색 (색상: White)

Note

No.	Date	Revision Description	Chkd.

Project
경기창작캠퍼스
고객편의시설 세부설계

Approved	Date
	2025. 05 .
Architect	
Chkd. 2	
Chkd. 1	
Drawn	

Title
선감생활동
사이니지 상세도4

Scale A1: NONE A3: NONE

Project No.

Drawing No. I- 1-1014

Sheet No. Rev. No. △

경기창작센터 인테리어 사이니지
주문하기 시트커팅 (부착형 간판)

Scale 1:2 (mm)

Size: 270(w) x 77.5(h)mm

R-2



Note

No.	Date	Revision Description	Chkd.

Project
경기창작캠퍼스
고객편의시설 세부설계

Approved	Date 2025. 05 .
Architect	
Chkd. 2	
Chkd. 1	
Drawn	

Title
선감생활동
사이니지 상세도5

Scale
A1: NONE A3: NONE

Project No.

Drawing No. I- 1-1015


Sheet No. Rev. No. △

경기창작센터 인테리어 사이니지
꿈백이 시트커팅 (부착형 간판)

Scale 1:2 (mm)

Size: 350(w) x 258(h)mm

R-3

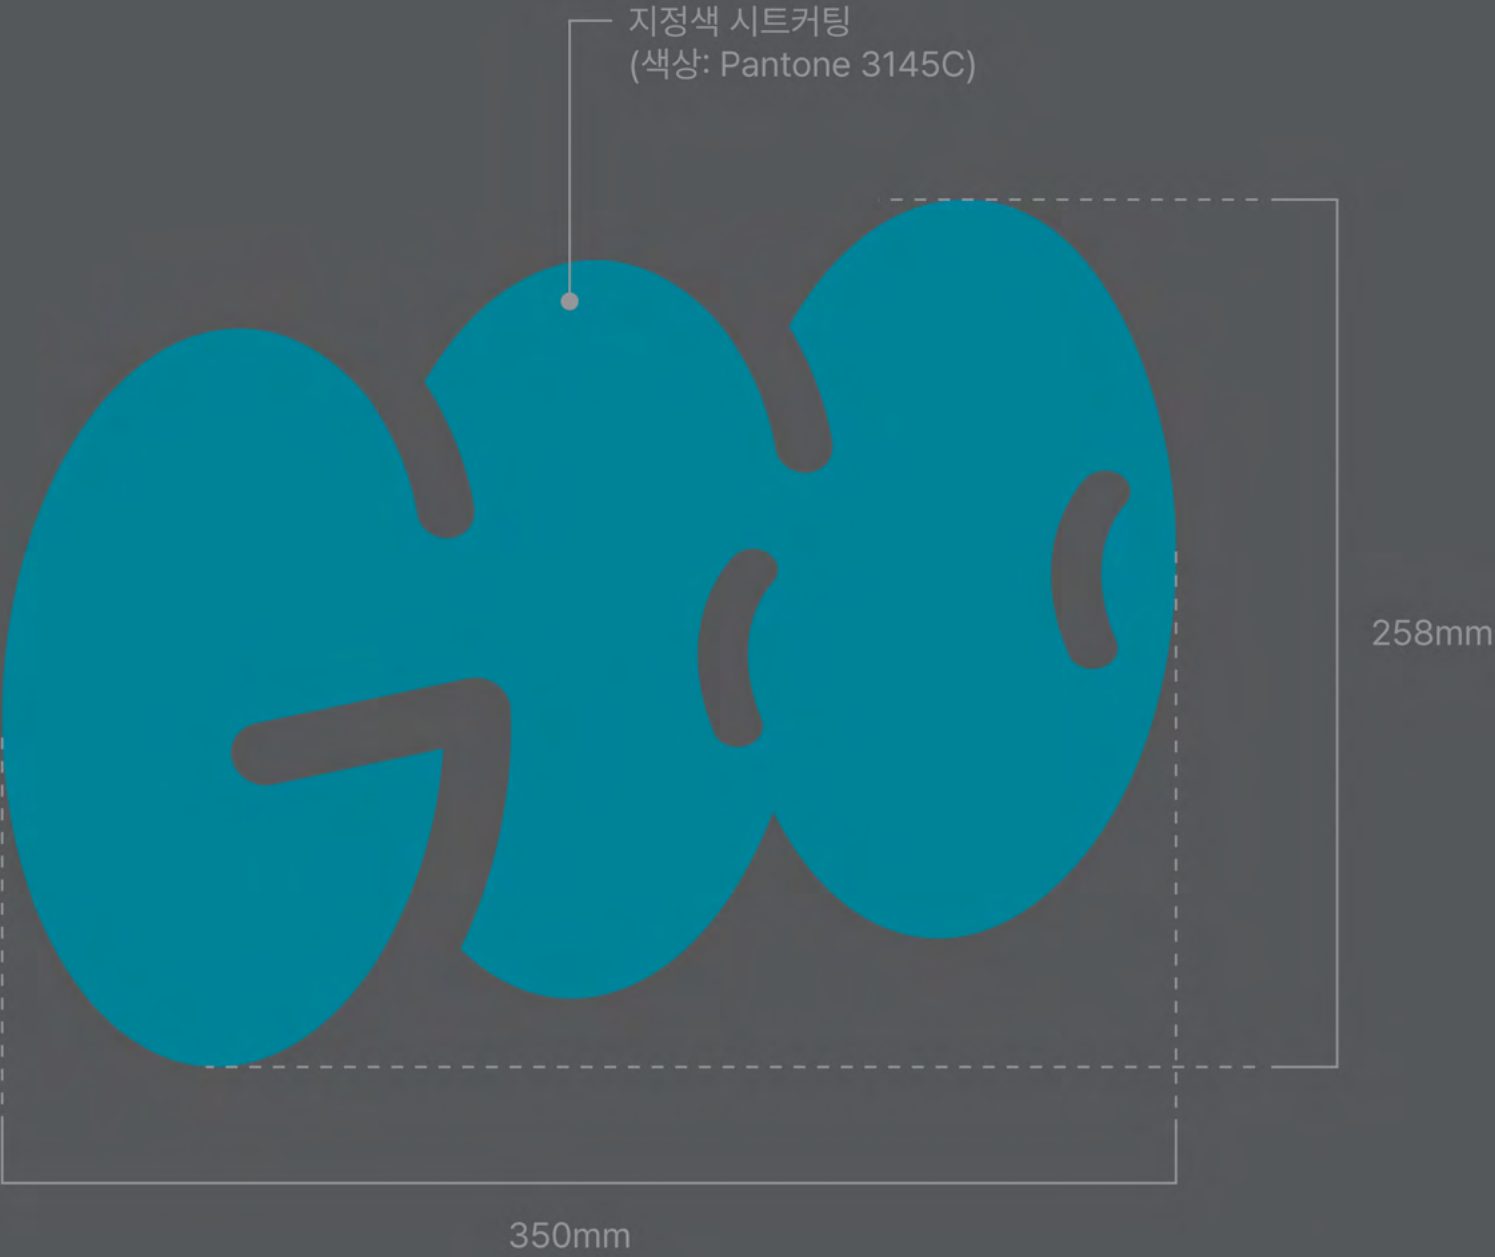

Note

No.	Date	Revision Description	Chkd.

Project
경기창작캠퍼스
고객편의시설 세부설계

Approved	Date 2025. 05 .
Architect	
Chkd. 2	
Chkd. 1	
Drawn	

Title
선감생활동
사이니지 상세도6

Scale	A1: NONE	A3: NONE
Project No.		
Drawing No.	I- 1-1016	
Sheet No.		Rev. No. △

경기창작센터 인테리어 사이니지
물품보관함 입구 (돌출형 간판)

Note

S-2



전면



후면



측면

[배경] 5T 포맥스 지정색 도장
글씨 배경색: White, 화살표 배경색: Pantone 3145C

[글씨, 화살표] 5T 아크릴 스카시 지정색 도장
물품보관함: Dark Gray, 화살표: White

[중앙 지지대] Thk 1.2mm 스테인리스 스틸 절단절곡 후 소부도장 (White)
전면 후면 사인 붙여서 벽면 피스 고정

문 상단과 높이 맞추고
문 오른쪽 100mm 떨어져 시공

S-2

100mm

후면

전면

2100

1200

No.	Date	Revision Description	Chkd.

Project
경기창작캠퍼스
고객편의시설 세부설계

Approved	Date
	2025. 05 .
Architect	
Chkd. 2	
Chkd. 1	
Drawn	

Title
선감생활동
사이니지 상세도7

Scale
A1: NONE A3: NONE

Project No.


Drawing No. I- 1-1017

Sheet No. Rev. No. △

경기창작센터 인테리어 사이니지
물품보관함 입구 (돌출형 간판) - 전면

Scale 1:2 (mm)

Size: 96.5(w) x 400(h)mm

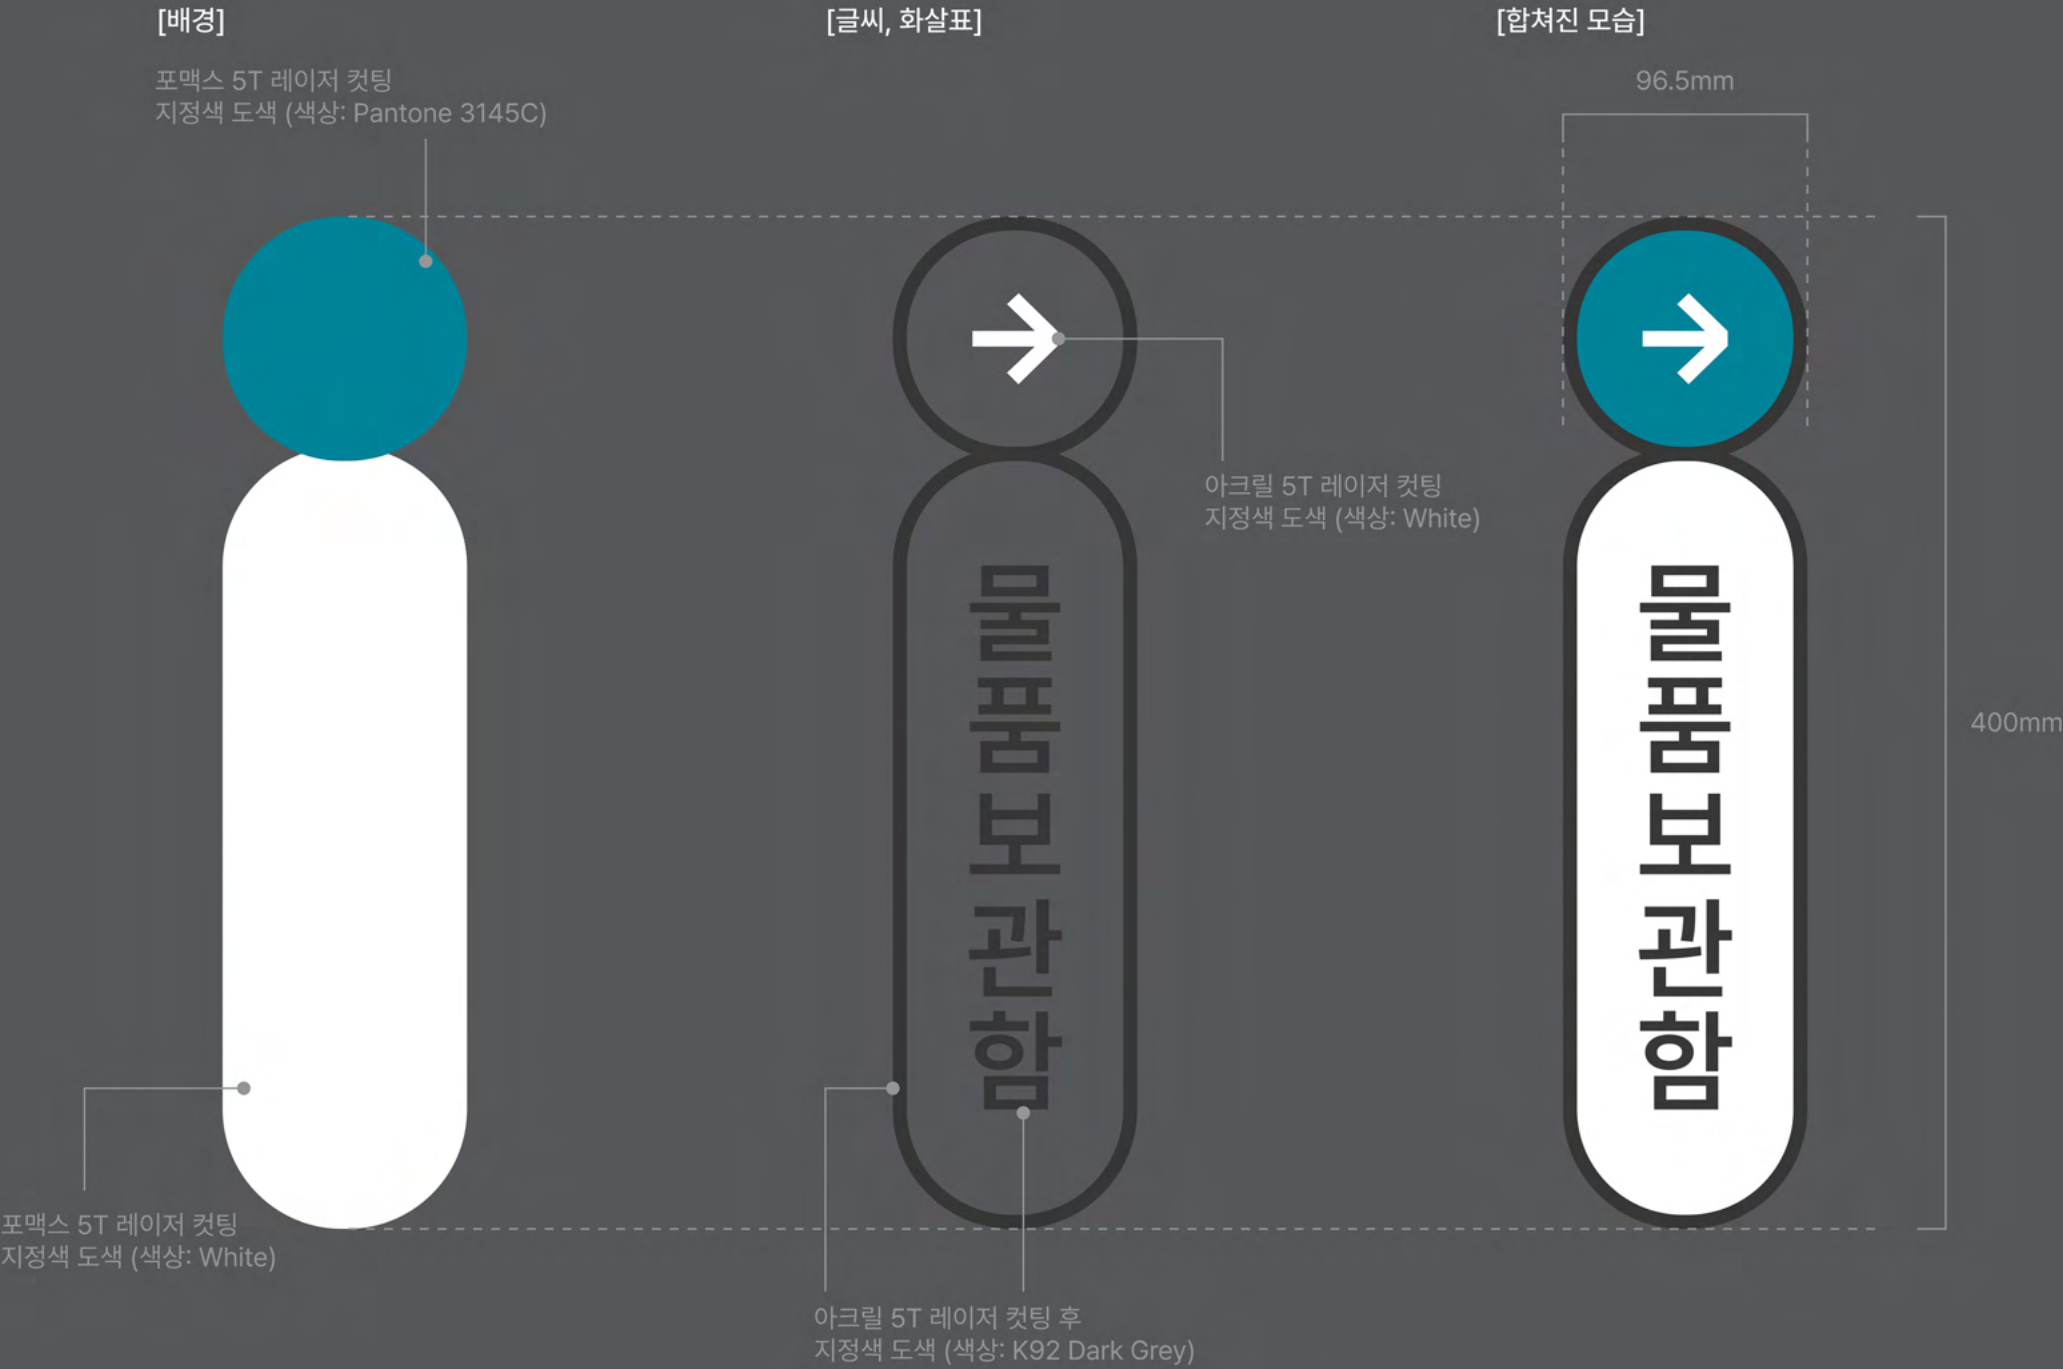

No.	Date	Revision Description	Chkd.

Project

경기창작캠퍼스
고객편의시설 세부설계

Approved Date
2025. 05 .

Architect

Chkd. 2

Chkd. 1

Drawn

Title

선감생활동
사이니지 상세도8

Scale A1: NONE A3: NONE

Project No.


Drawing No. I- 1-1018

Sheet No. Rev. No. △

경기창작센터 인테리어 사이니지
물품보관함 입구 (돌출형 간판) - 후면

Scale 1:2 (mm)

Size: 96.5(w) x 400(h)mm

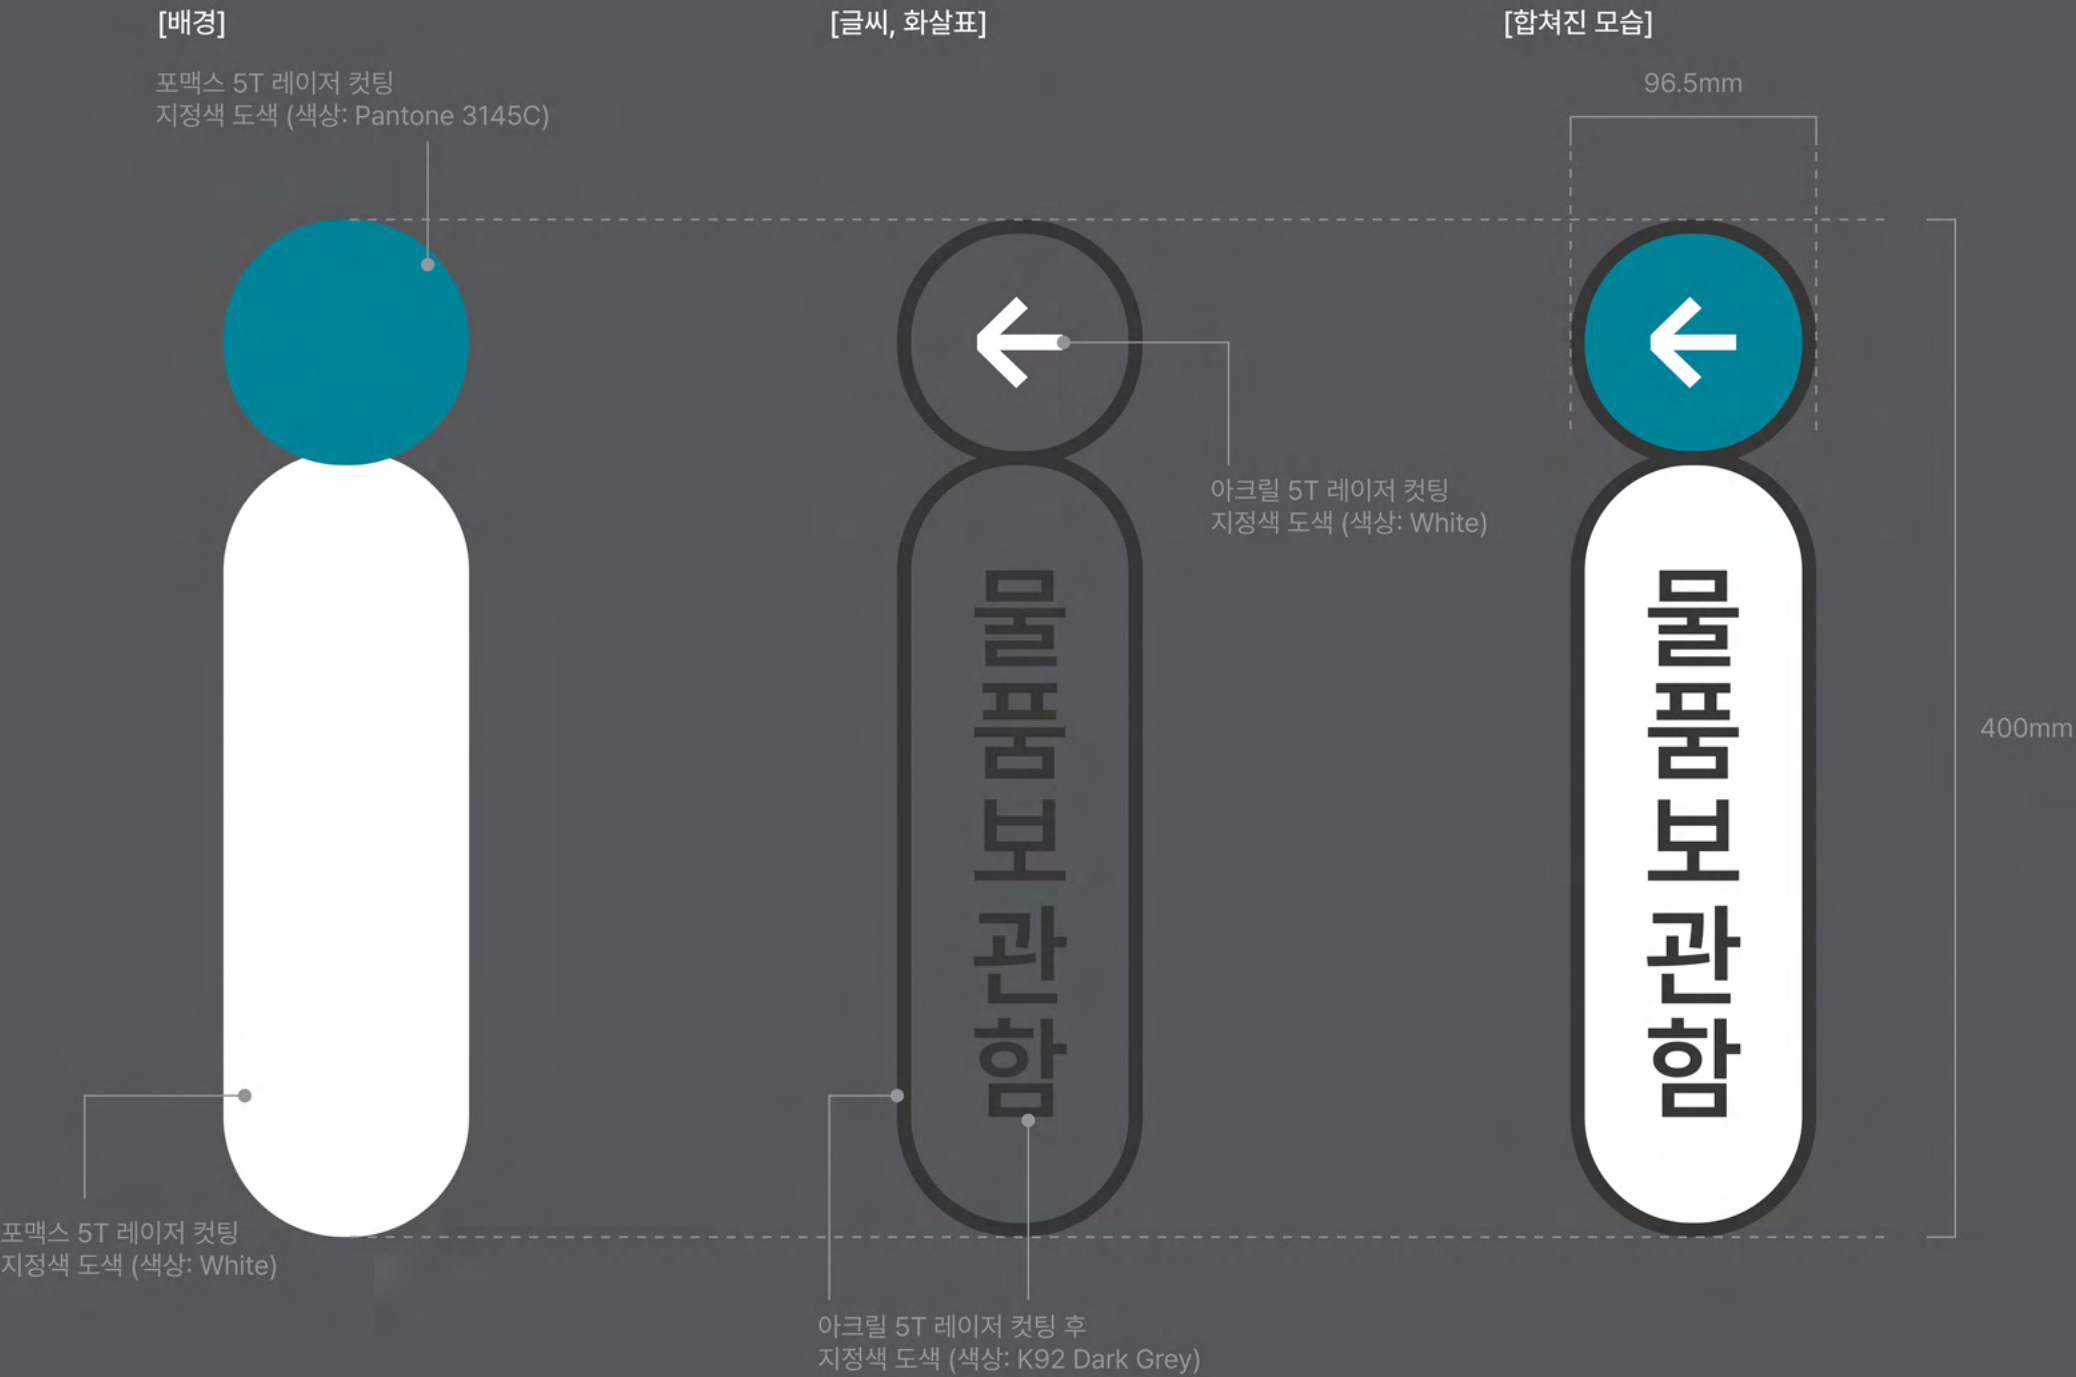

Note

No.	Date	Revision Description	Chkd.

Project

경기창작캠퍼스
고객편의시설 세부설계

Approved	Date 2025. 05 .
Architect	
Chkd. 2	
Chkd. 1	
Drawn	

Title

선감생활동
사이니지 상세도9

Scale A1: NONE A3: NONE

Project No.

Drawing No. I- 1-1019

Sheet No. Rev. No. △


경기창작센터 인테리어 사이니지
물품보관함 입구 (돌출형 간판) - 중앙지지대

Scale 1:2 (mm)


Size: 110(w) x 200(h)mm

[중앙 금속 지지대]

Thk 1.2mm 스테인리스 스틸 절단절곡 후 소부도장 (White)

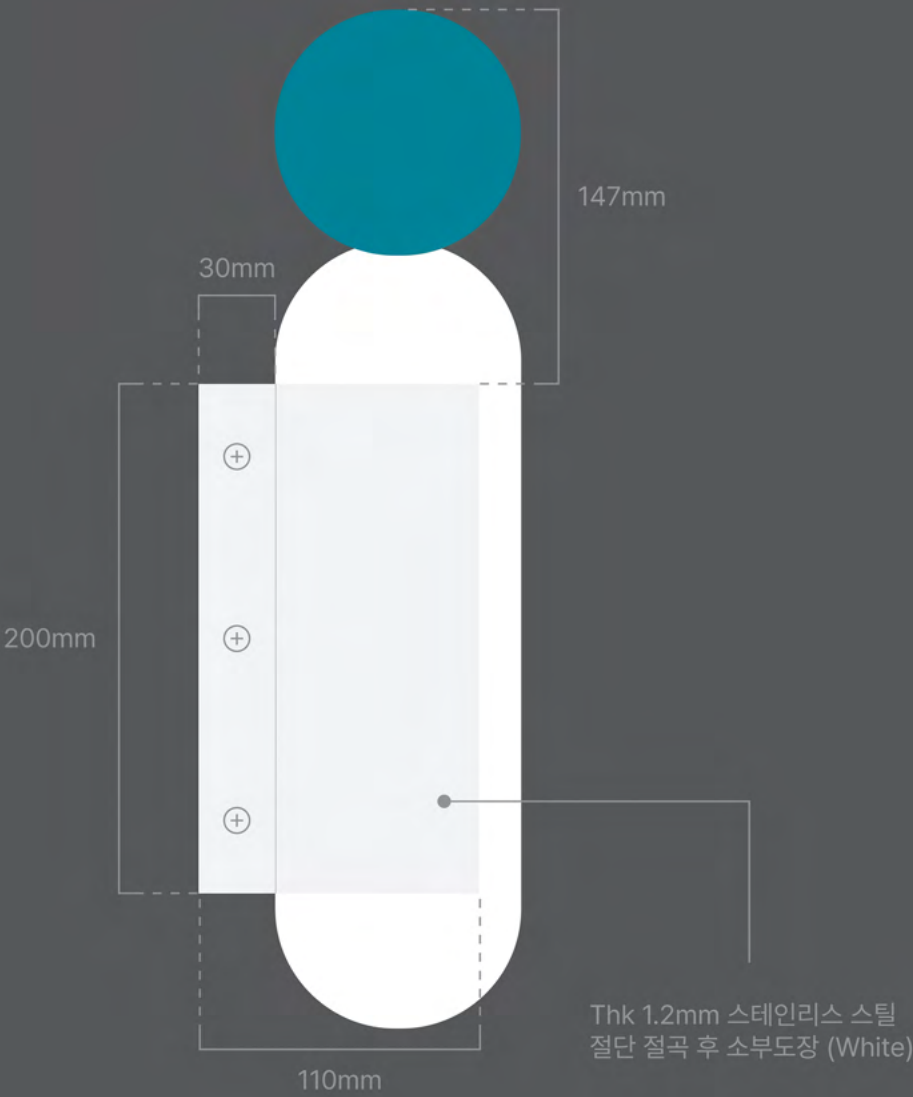

전면 후면 사인 붙여서 벽면 피스 고정

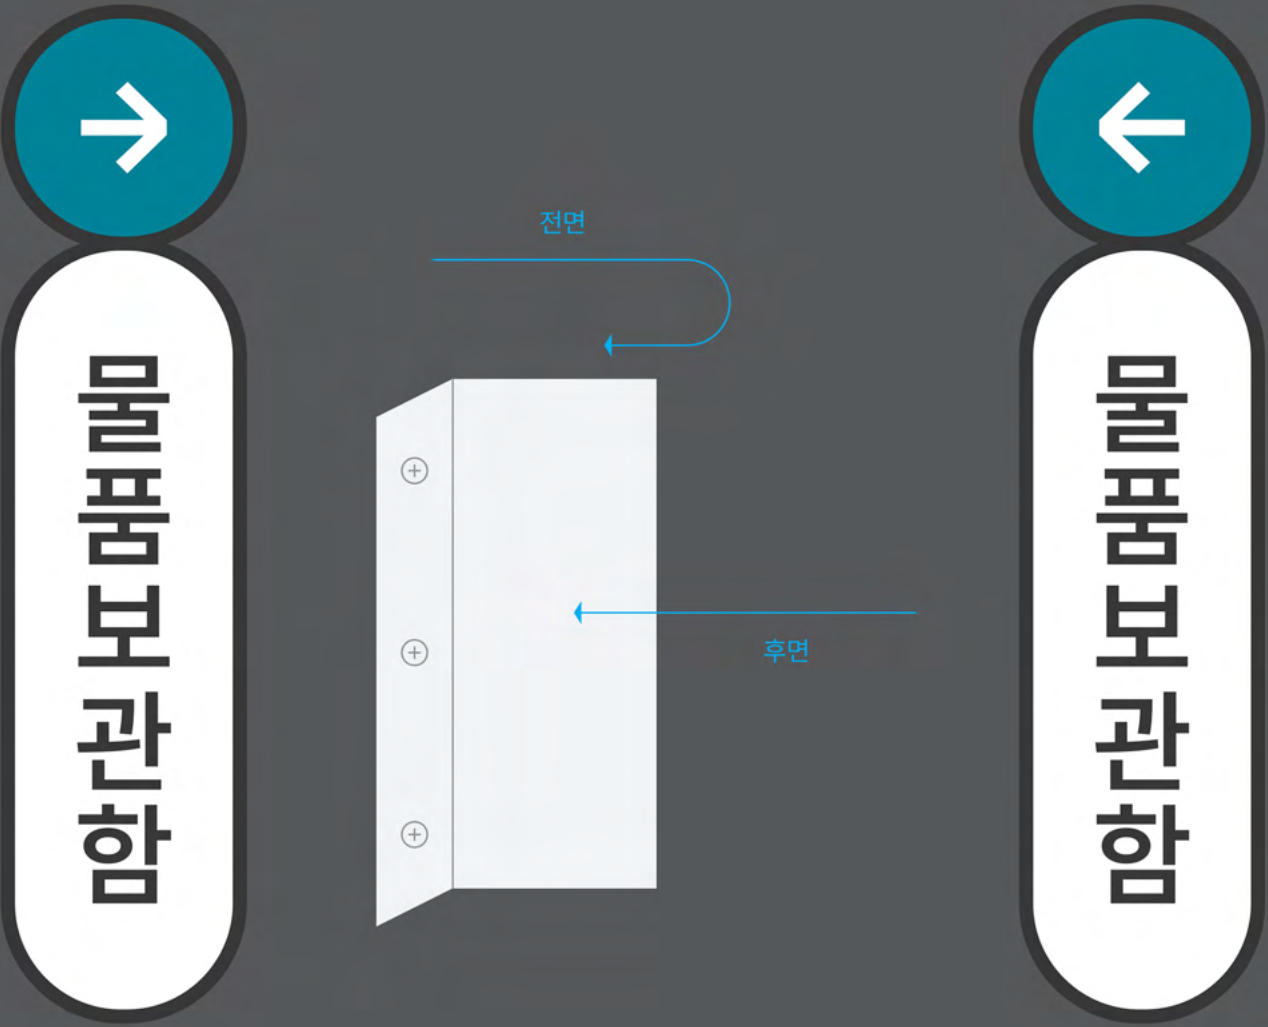

Note

No.	Date	Revision Description	Chkd.

Project
경기창작캠퍼스
고객편의시설 세부설계

Approved	Date
	2025. 05 .
Architect	
Chkd. 2	
Chkd. 1	
Drawn	

Title
선감생활동
사이니지 상세도10

Scale
A1: NONE A3: NONE

Project No.

Drawing No. I- 1-1020

Sheet No. Rev. No. △

경기창작센터 인테리어 사이니지
사물함 숫자 시트

Scale 1/2 (mm)

번호 시트 설치 위치



Spec.
Scale 1/2
현대시트 HS 1703

1 2 3 4 5
6 7 8 9 10
11 12 13 14 15
16 17 18 19 20
21 22 23 24 25
26 27 28 29 30
31 32 33 34 35

Note

No.	Date	Revision Description	Chkd.

Project

경기창작캠퍼스
고객편의시설 세부설계

Approved	Date
Architect	2025. 05 .
Chkd. 2	
Chkd. 1	
Drawn	

Title

선감생활동
사이니지 상세도11

Scale A1: NONE A3: NONE

Project No.

Drawing No. I- 1-1021

Sheet No. Rev. No. △

경기창작센터 인테리어 사이니지
사물함 숫자 시트

Scale 1:2 (mm)

Spec.
Scale 1/2
현대시트 HS 1703

Spec.
Scale 1/2
현대시트 HS 1703

36 37 38 39 40 71 72 73 74 75
41 42 43 44 45 76 77 78 79 80
46 47 48 49 50 81 82 83 84 85
51 52 53 54 55
56 57 58 59 60
61 62 63 64 65
66 67 68 69 70

Note

No.	Date	Revision Description	Chkd.

Project

경기창작캠퍼스
고객편의시설 세부설계

Approved	Date 2025. 05 .
Architect	
Chkd. 2	
Chkd. 1	
Drawn	

Title

선감생활동
사이니지 상세도12

Scale	A1: NONE	A3: NONE
Project No.		
Drawing No.	I- 1-1022	
Sheet No.	Rev. No.	△

경기창작센터 인테리어 사이니지
유아휴게실 입구 (돌출형 간판)

Note

S-1



전 면



후 면




측 면

[배경] 5T 포맥스 지정색 도장
글씨 배경색: White, 화살표 배경색: Pantone 3145C

[글씨, 화살표] 5T 아크릴 스카시 지정색 도장
유아휴게실: Dark Gray, 화살표: White

[중앙 지지대] Thk 1.2mm 스테인리스 스틸 절단절곡 후 소부도장 (White)
전면 후면 사인 붙여서 벽면 피스 고정

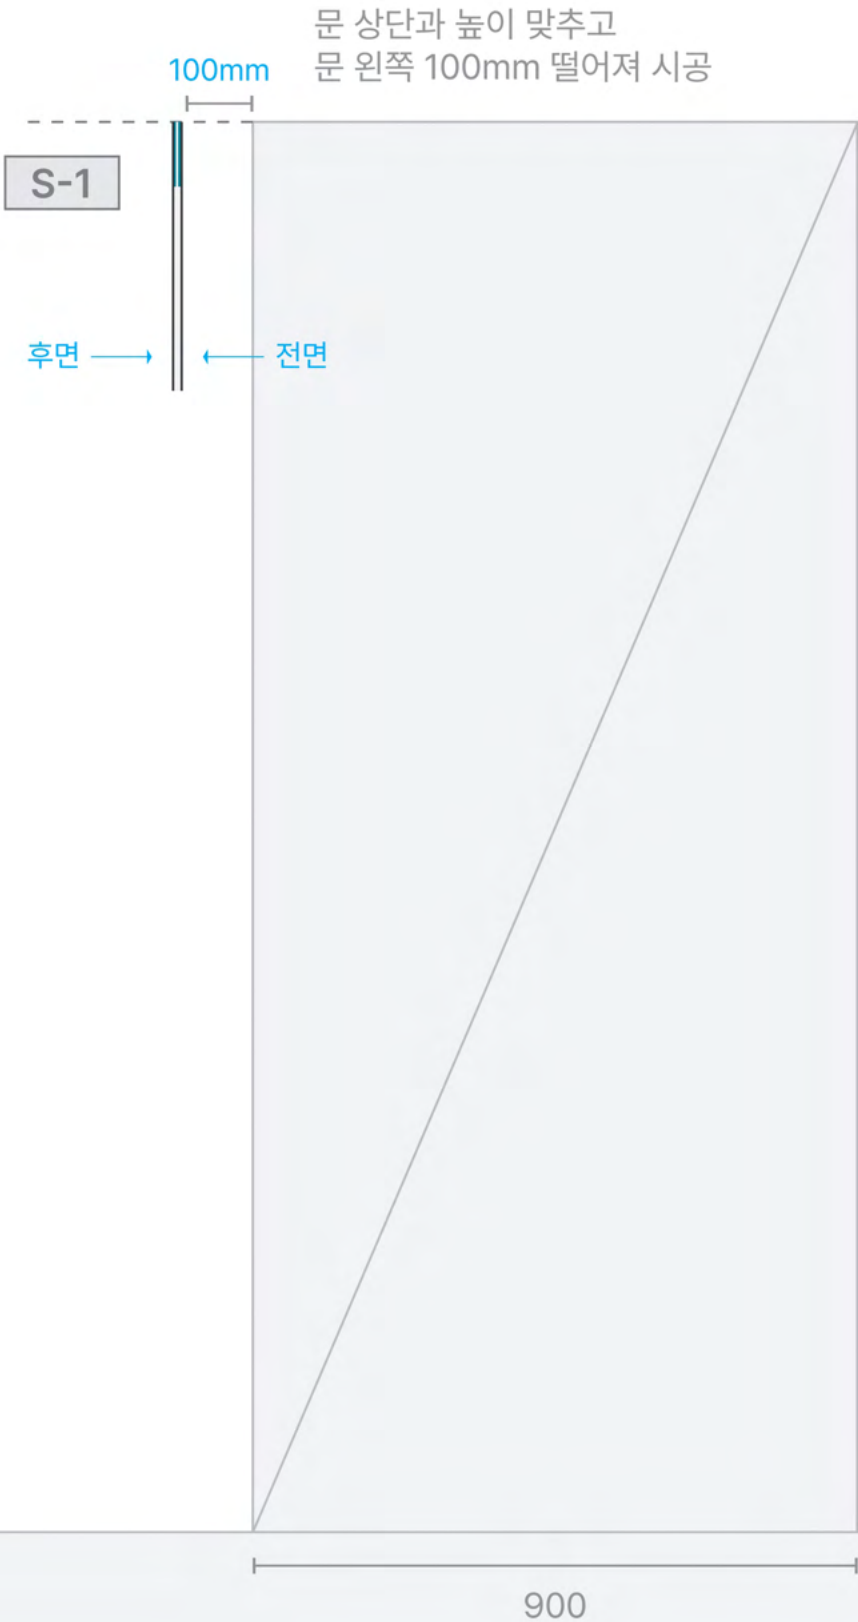


No.	Date	Revision Description	Chkd.
Project			
경기창작캠퍼스 고객편의시설 세부설계			
Approved		Date 2025. 05 .	
Architect			
Chkd. 2			
Chkd. 1			
Drawn			
Title			
선감생활동 사이니지 상세도13			
Scale			
A1: NONE A3: NONE			
Project No.			
Drawing No.			
I- 1-1023			
Sheet No.		Rev. No.	
		△	

경기창작센터 인테리어 사이니지
유아휴게실 입구 (돌출형 간판) - 전면

Scale 1:2 (mm)

Size: 96.5(w) x 400(h)mm

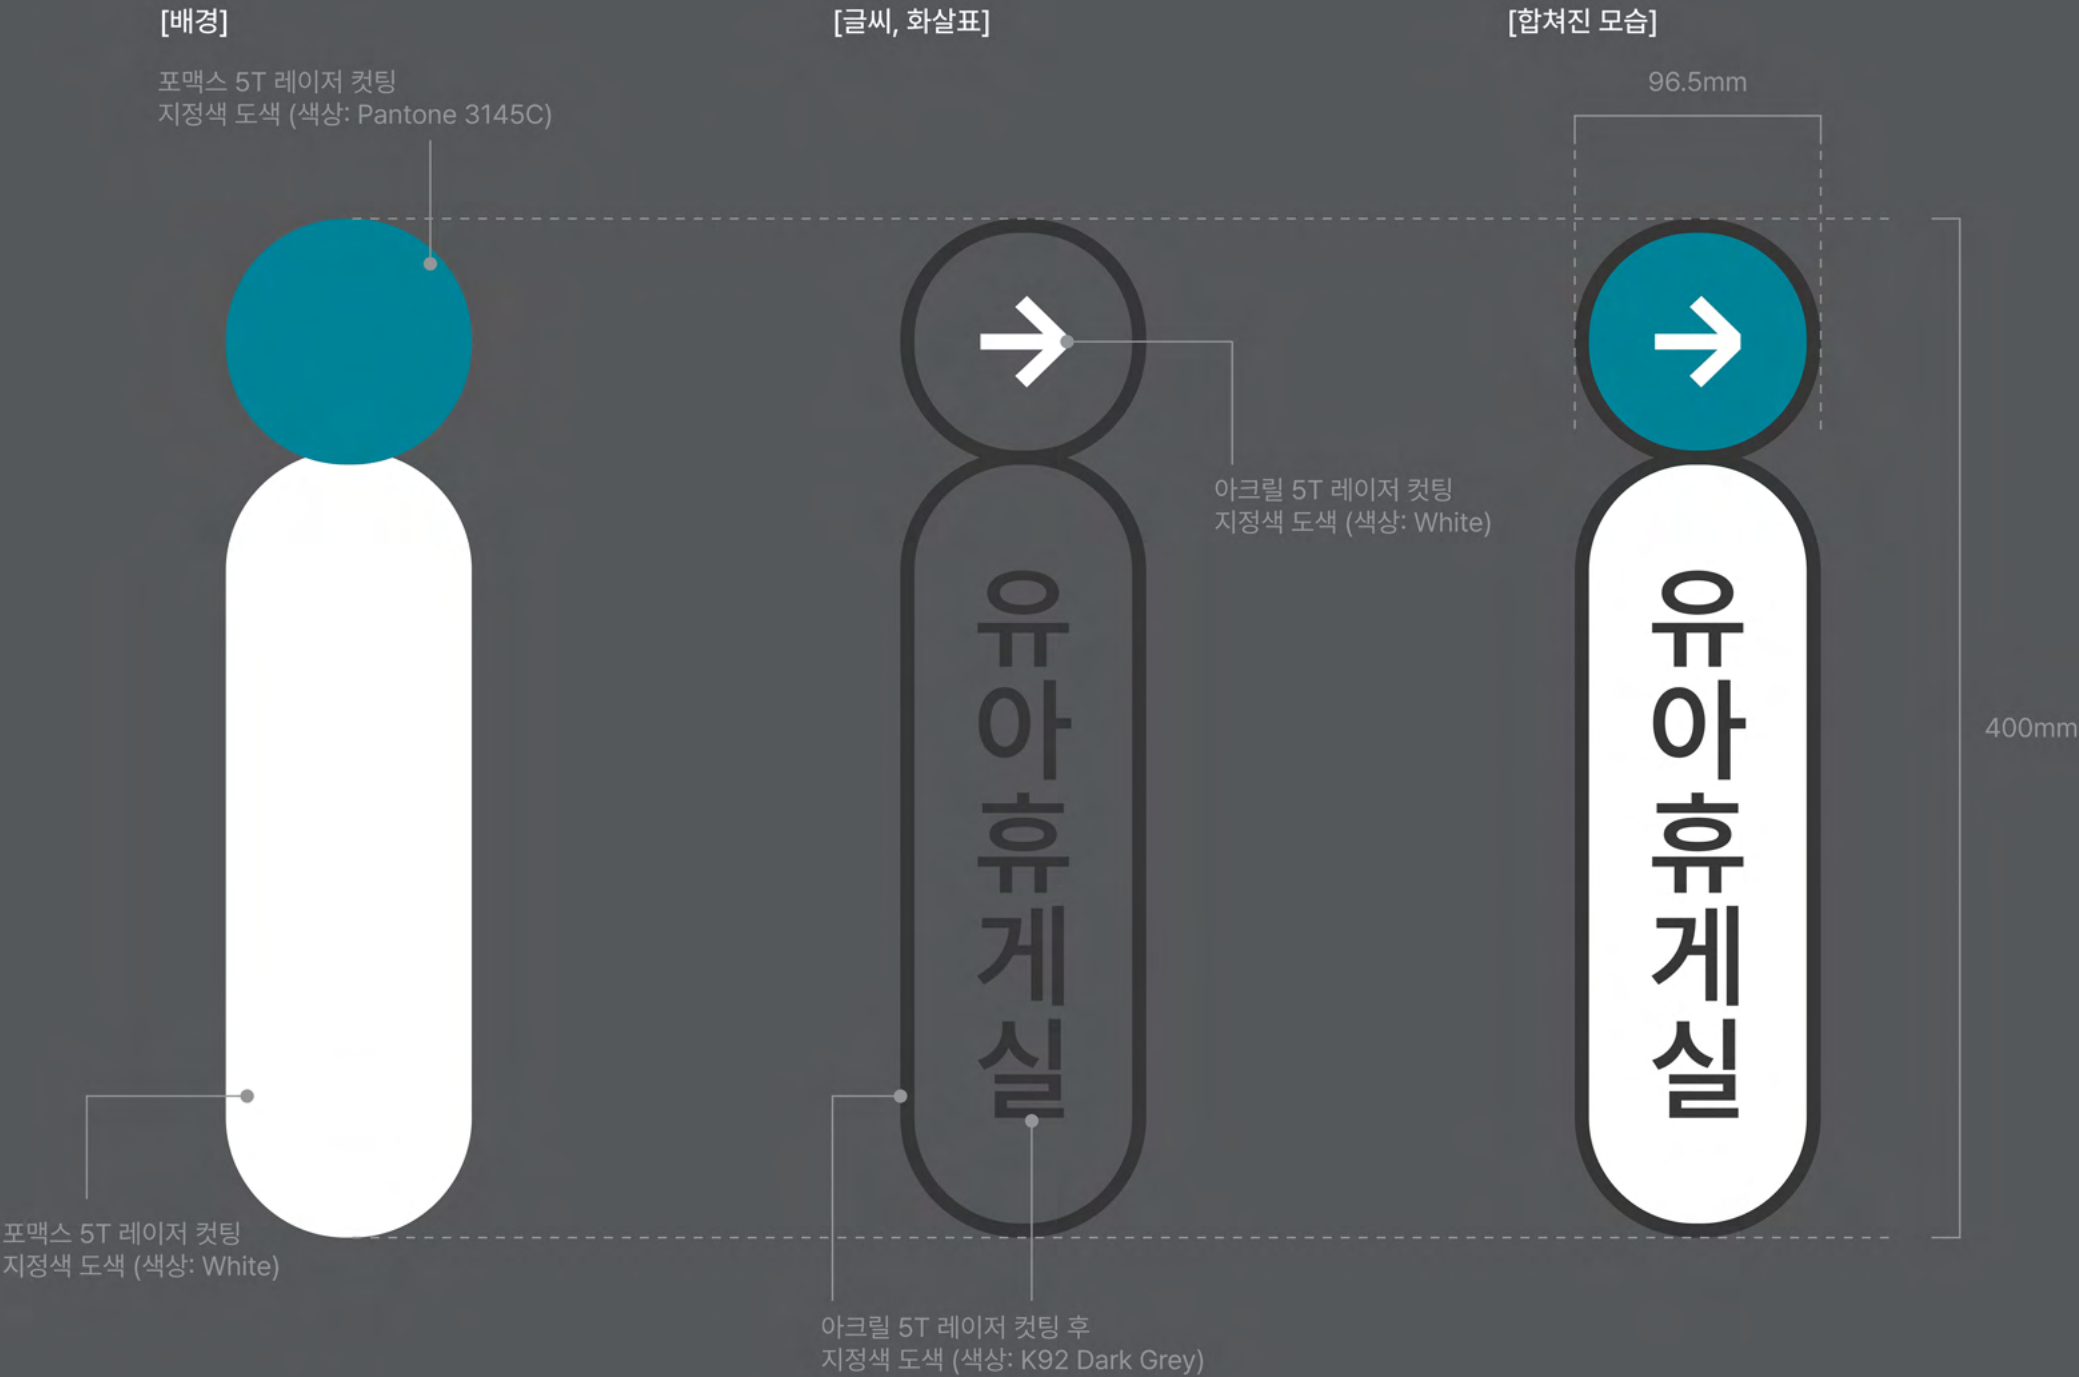

Note

No.	Date	Revision Description	Chkd.

Project

경기창작캠퍼스
고객편의시설 세부설계

Approved	Date
Architect	2025. 05 .
Chkd. 2	
Chkd. 1	
Drawn	

Title

선감생활동
사이니지 상세도14

Scale A1: NONE A3: NONE

Project No.


Drawing No. I- 1-1024

Sheet No. Rev. No. △

경기창작센터 인테리어 사이니지
유아휴게실 입구 (돌출형 간판) - 후면

Scale 1:2 (mm)

Size: 96.5(w) x 400(h)mm

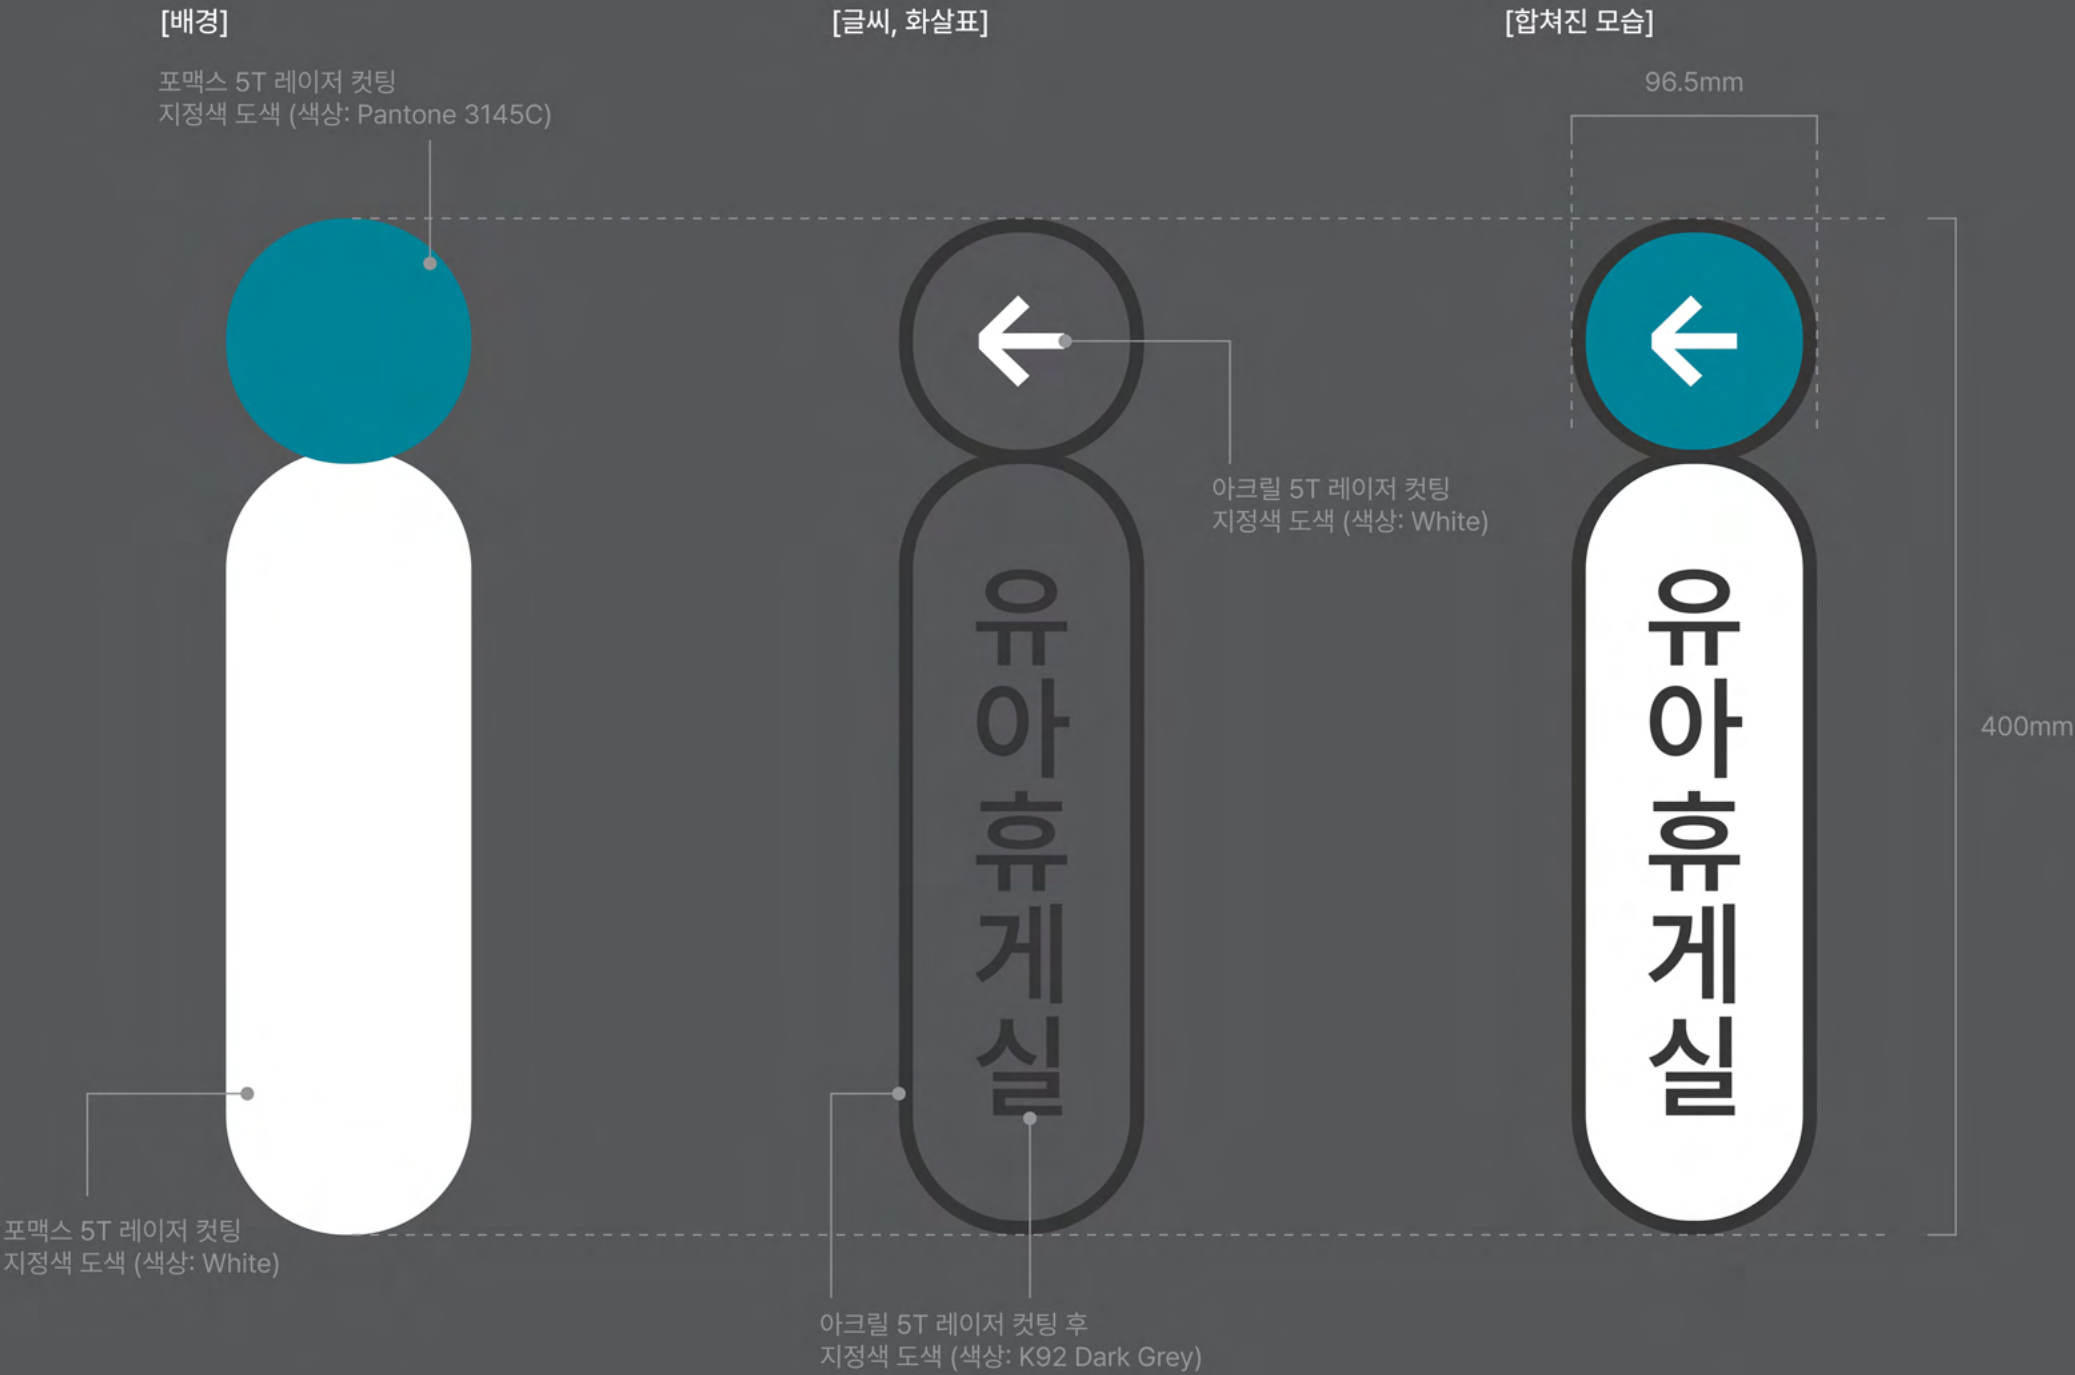

Note

No.	Date	Revision Description	Chkd.

Project

경기창작캠퍼스
고객편의시설 세부설계

Approved	Date
Architect	2025. 05 .
Chkd. 2	
Chkd. 1	
Drawn	

Title

선감생활동
사이니지 상세도15

Scale A1: NONE A3: NONE

Project No.

Drawing No. I- 1-1025

Sheet No. Rev. No. △

경기창작센터 인테리어 사이니지
유아휴게실 입구 (돌출형 간판) - 중앙지지대



Scale 1:2 (mm)

Size: 110(w) x 200(h)mm

[중앙 금속 지지대]


Thk 1.2mm 스테인리스 스틸 절단절곡 후 소부도장 (White)

전면 후면 사인 붙여서 벽면 피스 고정

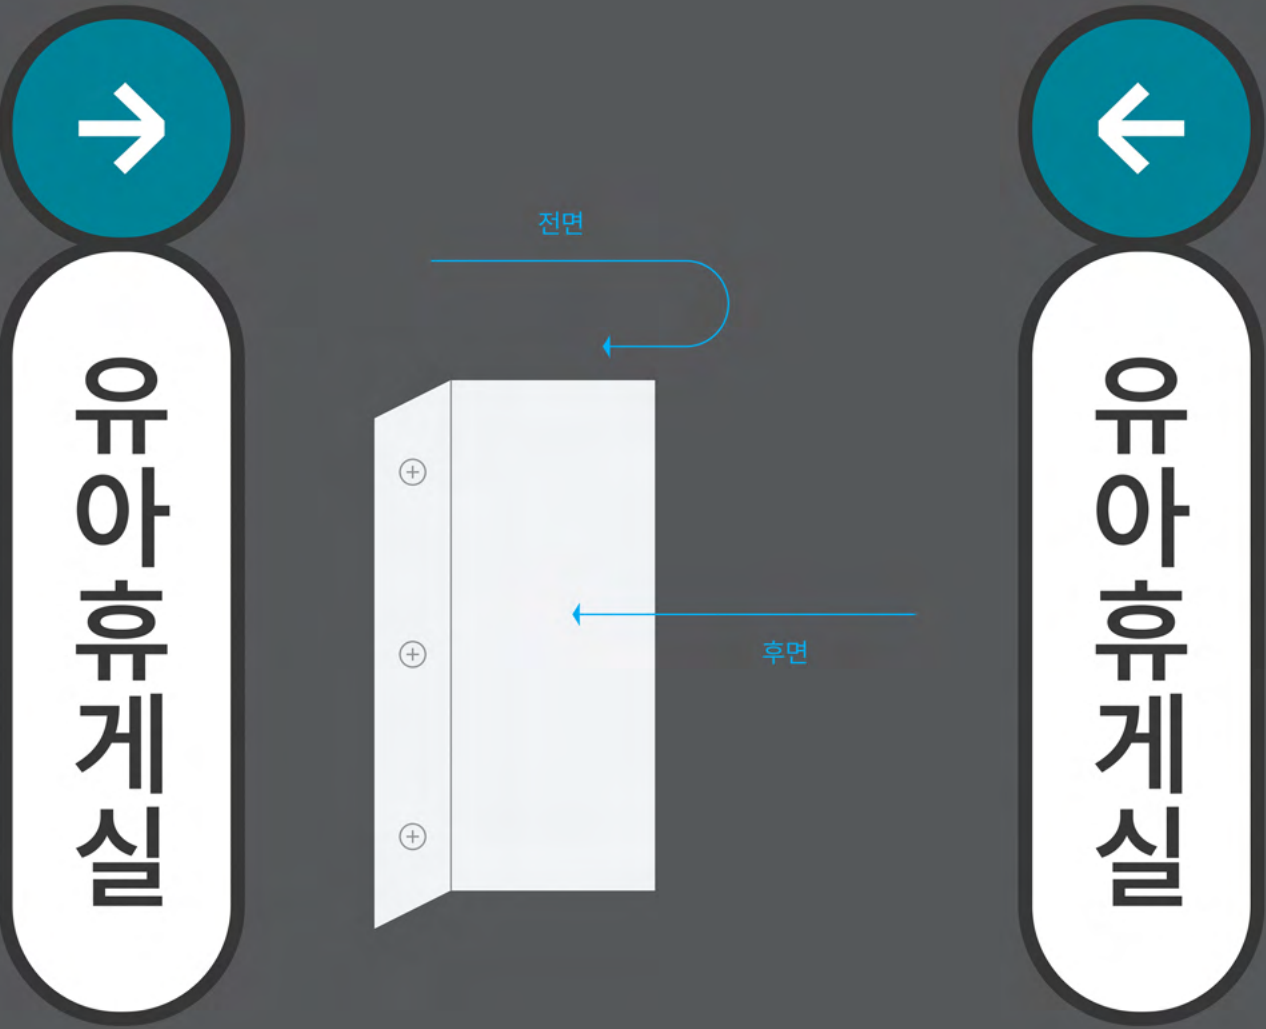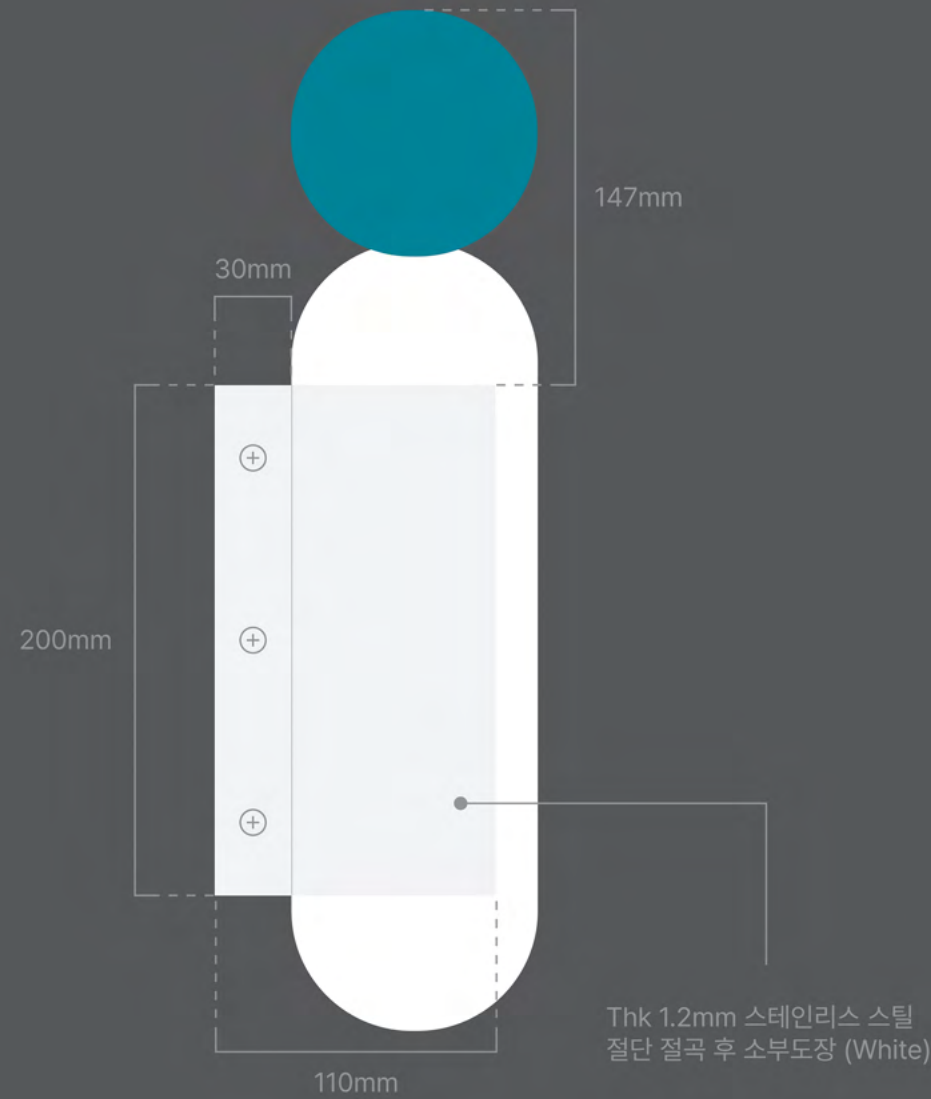

Note

No.	Date	Revision Description	Chkd.
project			
경기창작캠퍼스			
고객편의시설 세부설계			
approved		Date	
architect		2025. 05 .	
chkd. 2			
chkd. 1			
drawn			
title			
선감생활동			
사이니지 상세도16			
scale		A1: NONE A3: NONE	
project No.			
drawing No.		I- 1-1026	
sheet No.		Rev. No. 	

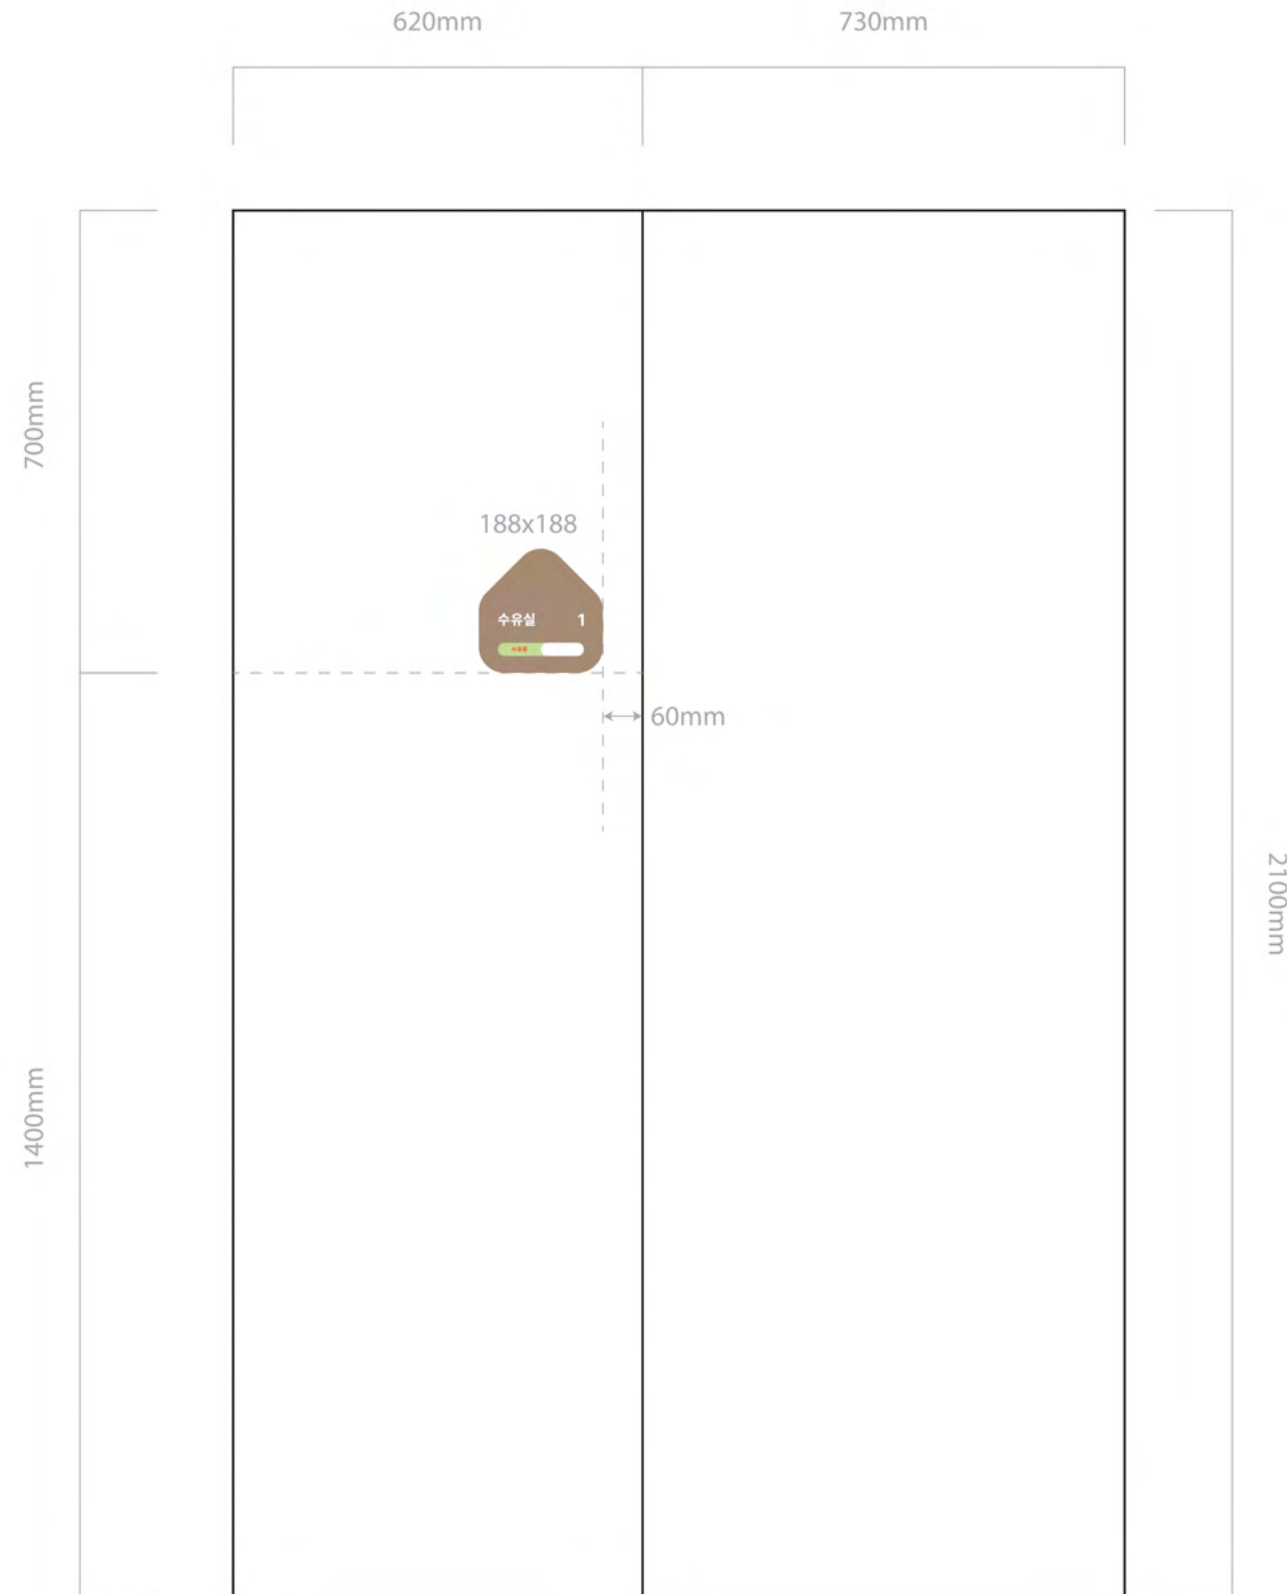유아휴게실 내
수유실 사인 위치

Pantone 4269C

Pantone 2275C

No.	Date	Revision Description		Chkd.	
project					
경기창작캠퍼스					
고객편의시설 세부설계					
approved				Date	
architect				2025. 05 .	
chkd. 2					
chkd. 1					
drawn					
title					
선감생활동					
사이니지 상세도 17					
scale					
A1: NONE		A3: NONE			
project No.					
drawing No.				I- 1-1027	
sheet No.				Rev. No.	
				△	


조립된 모습

Size : 188x188mm


10T




현판 전면

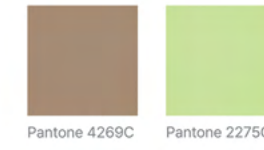

현판 뒷면

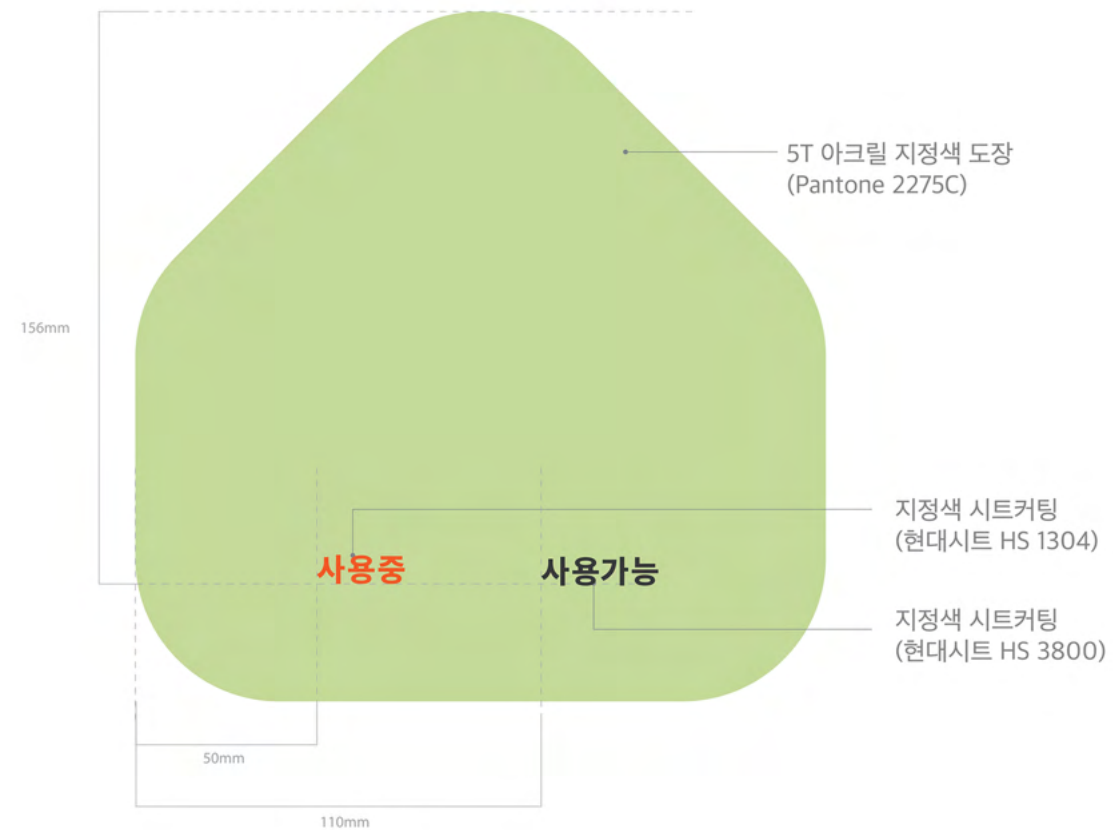

슬라이딩 부속
사용중 / 비었음 하나씩 덮어 표현

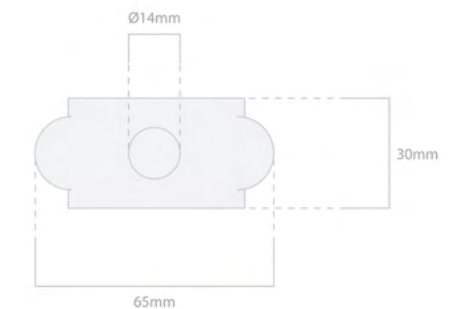

Note

No.	Date	Revision Description	Chkd.

Project
경기창작캠퍼스
고객편의시설 세부설계

Approved	Date 2025. 05 .
Architect	
Chkd. 2	
Chkd. 1	
Drawn	

Title
선감생활동
사이니지 상세도18

A1: NONE A3: NONE	
ect No.	
wing No.	
I- 1-1028	
et No.	Rev. No. 

Note

Size : 188x188mm

10T



좌우 슬라이드

Size : 188x188mm

10T



좌우 슬라이드

Size : 188x188mm

10T



좌우 슬라이드

Size : 188x188mm

10T



좌우 슬라이드

No.	Date	Revision Description	Chkd.
-----	------	----------------------	-------

Project

경기창작캠퍼스
고객편의시설 세부설계

Approved	Date
----------	------

2025. 05 .

Architect

Chkd. 2

Chkd. 1

Drawn

Title

선감생활동
사이니지 상세도19

Scale A1: NONE A3: NONE


Project No.

Drawing No. I- 1-1029

Sheet No. Rev. No. △

경기창작센터 인테리어 사이니지
갯벌놀이터 구름 벽 쿠션


Note

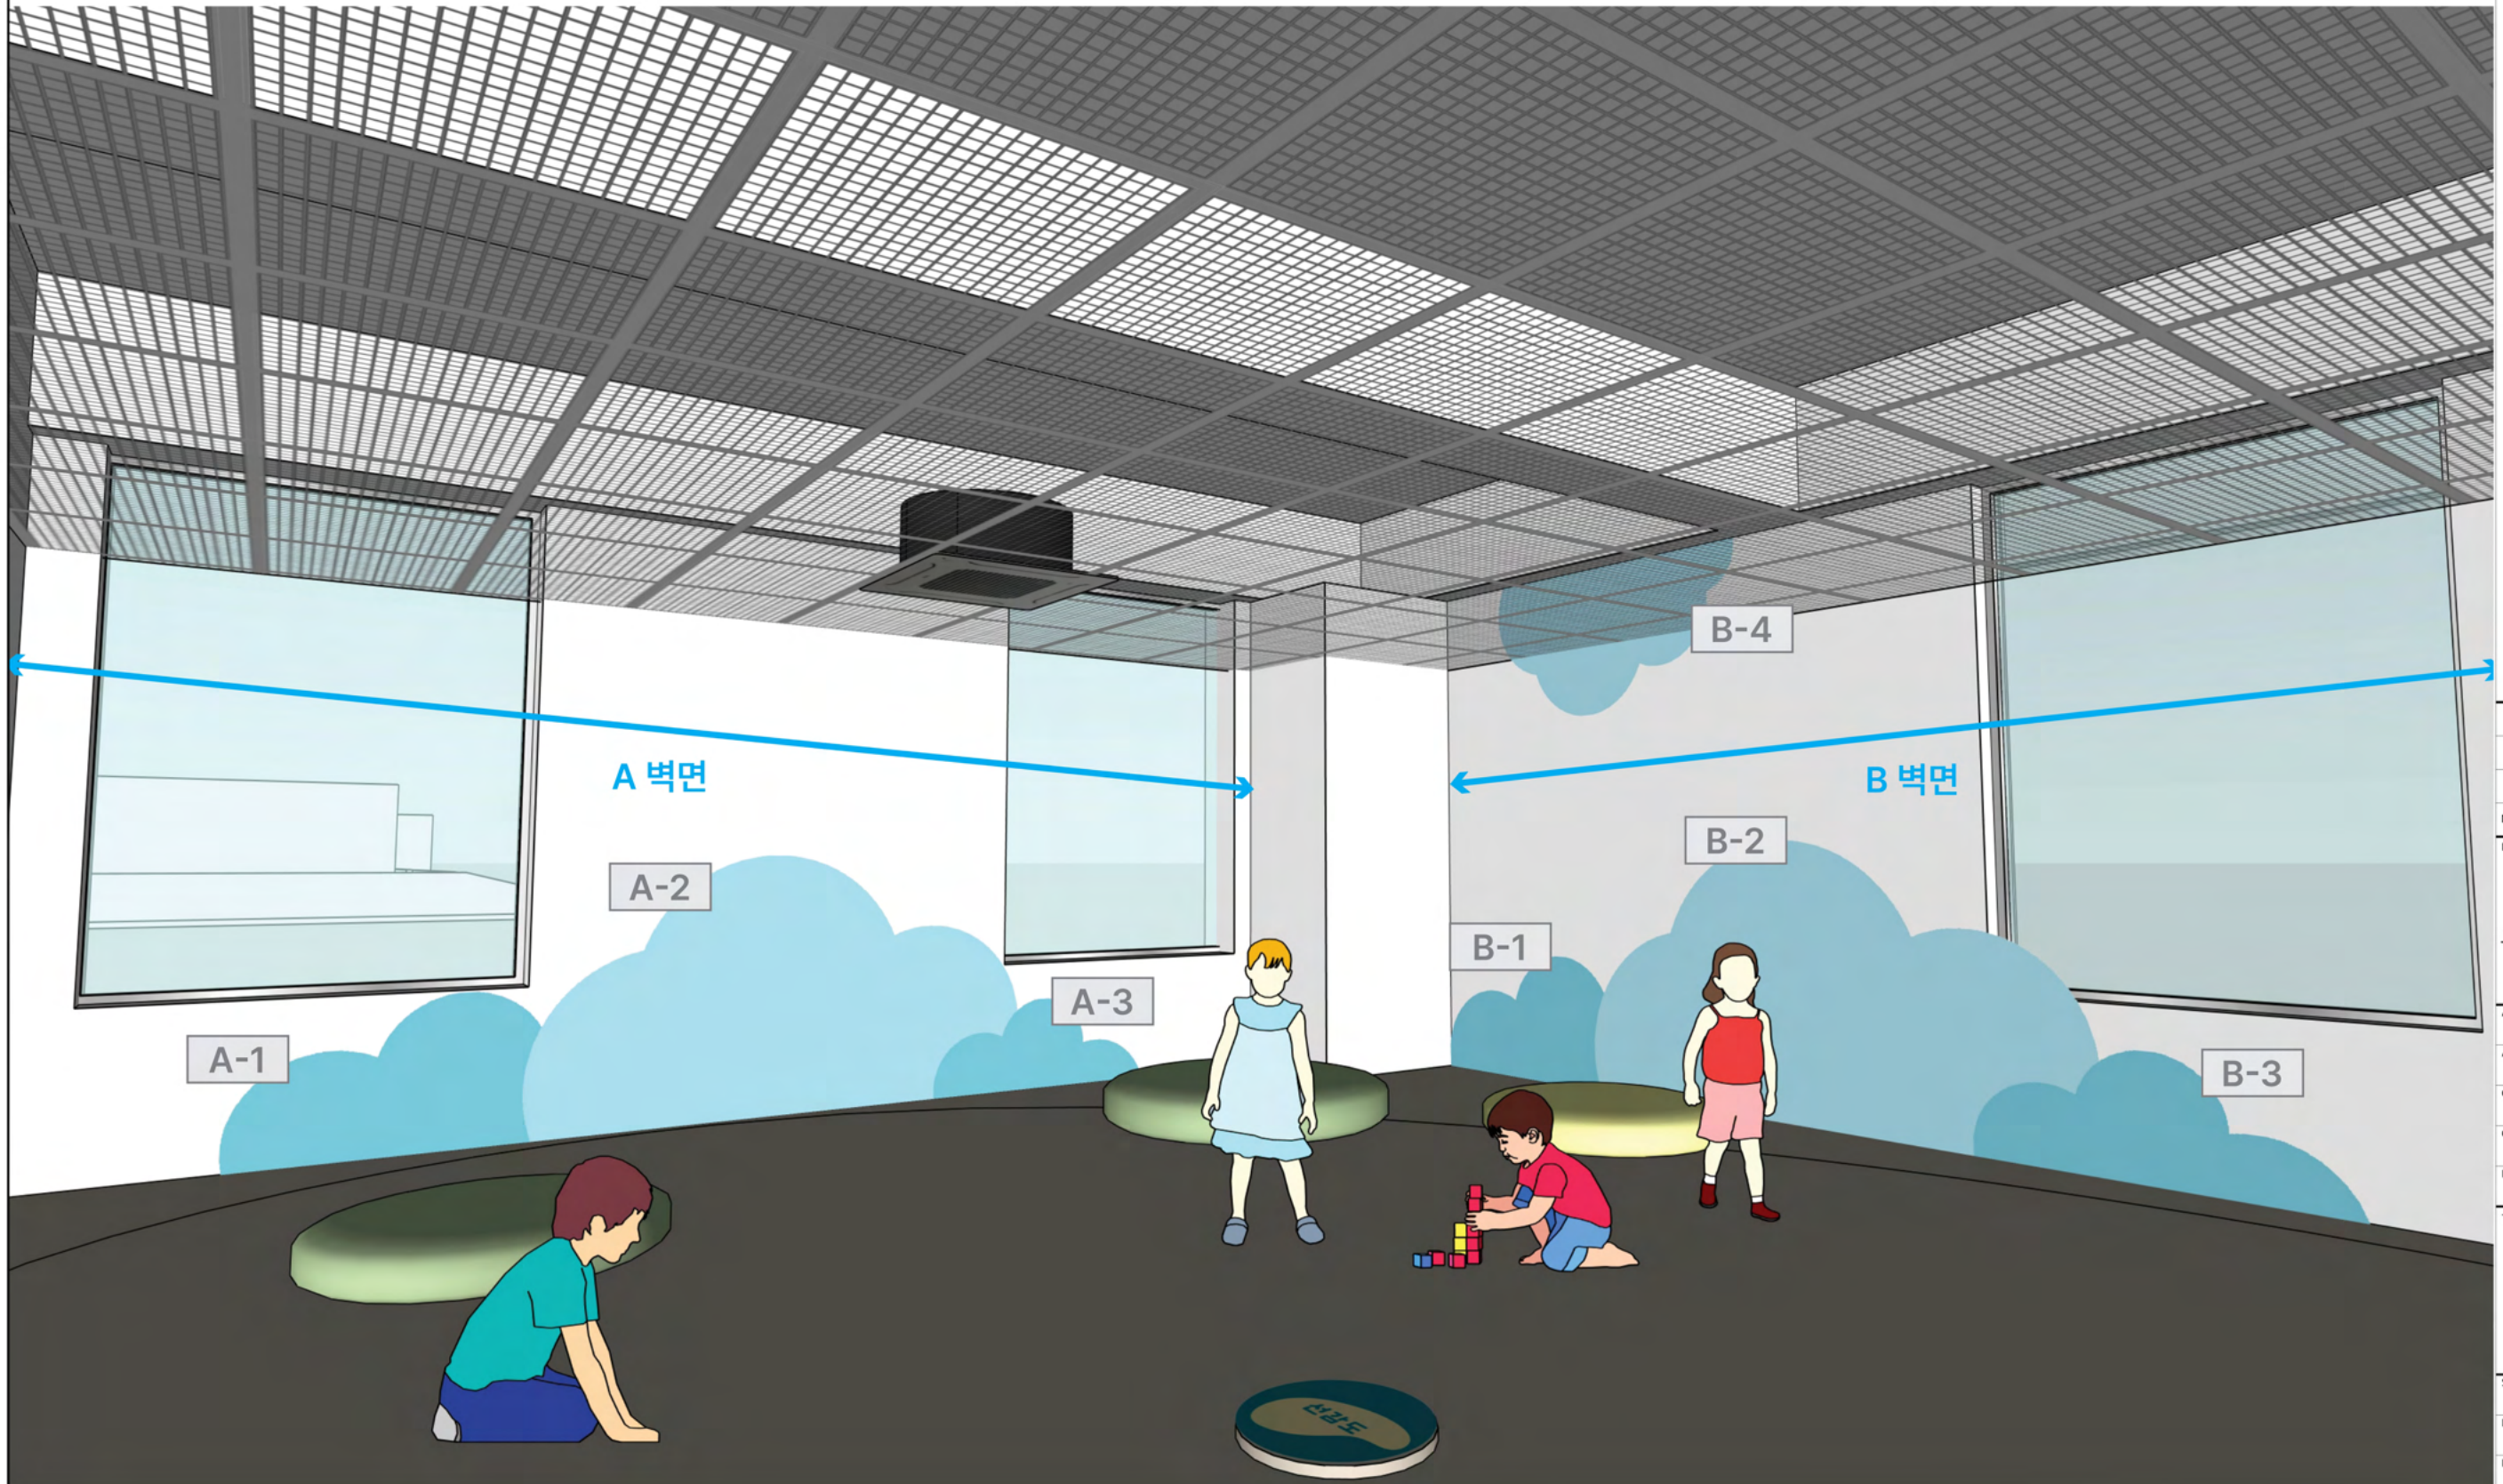

Note

경기창작센터 인테리어 사이니지
갯벌놀이터 구름 벽 쿠션 - A 벽면

Scale 1:10 (mm)

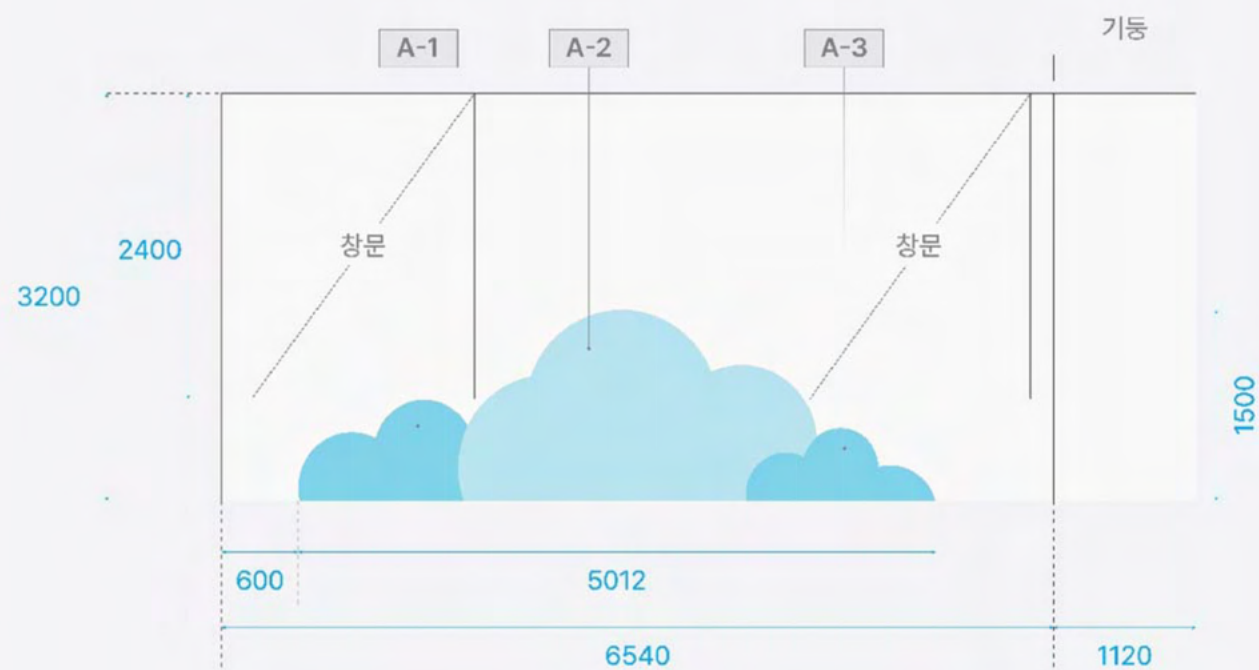

Pantone
2226C


Pantone
317C

A-1




색상: Pantone 2225C (CMYK 45 0 7 0)
쿠션 사이즈: 1332×794mm
쿠션 두께: 35mm
(화이트 스펀지 / 환경인증 E0 MDF)

A-2

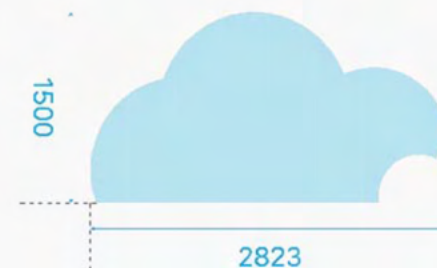

색상: Pantone 317C (CMYK 26 0 6 0)
쿠션 사이즈: 2823×1500mm
쿠션 두께: 35mm
(화이트 스펀지 / 환경인증 E0 MDF)

A-3

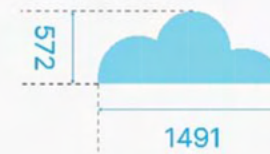

색상: Pantone 2225C (CMYK 45 0 7 0)
쿠션 사이즈: 1491×572mm
쿠션 두께: 35mm
(화이트 스펀지 / 환경인증 E0 MDF)

No.	Date	Revision Description	Chkd.
-----	------	----------------------	-------

Project

경기창작캠퍼스
고객편의시설 세부설계

Approved	Date
----------	------

2025. 05 .

Architect

Chkd. 2

Chkd. 1

Drawn

Title

선감생활동
사이니지 상세도

Scale
A1: NONE A3: NONE

Project No.

Drawing No. 1- 2-6021



Sheet No. Rev. No. △

Note

경기창작센터 인테리어 사이니지

갯벌놀이터 구름 벽 쿠션 - B 벽면

Scale 1:10 (mm)

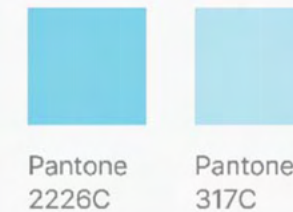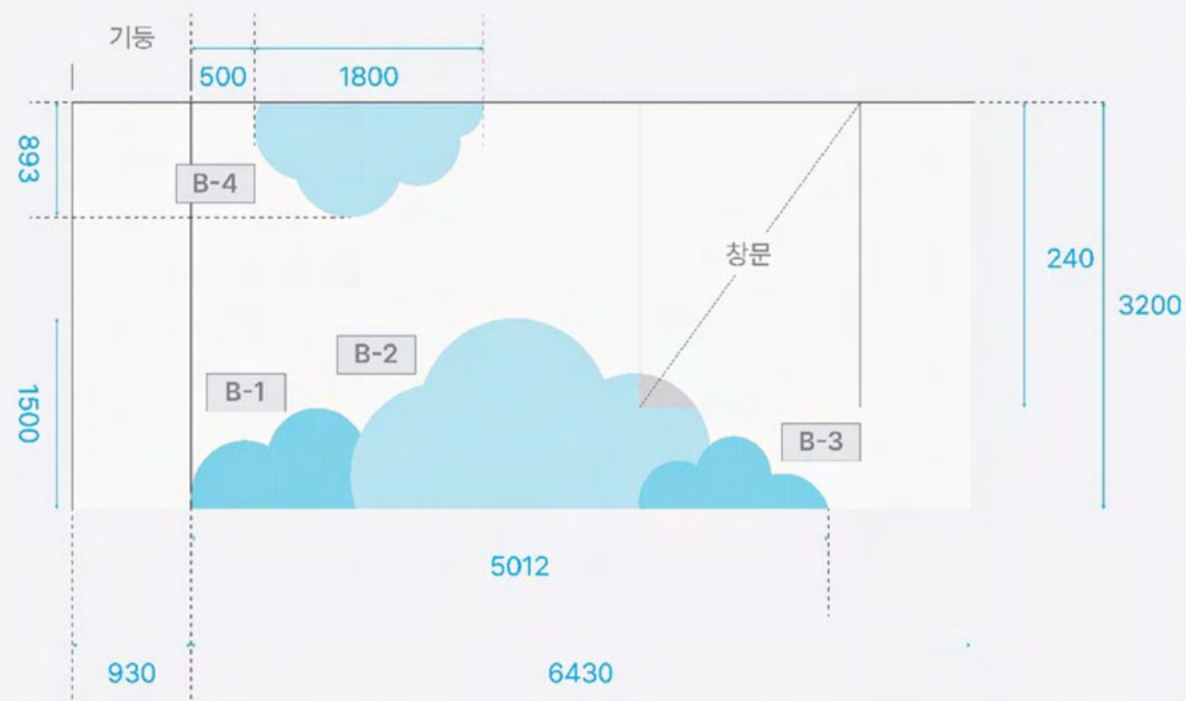

- B-1**
- 색상: Pantone 2225C (CMYK 45 0 7 0)
쿠션 사이즈: 1332×794mm
쿠션 두께: 35mm
(화이트 스펀지 / 환경인증 E0 MDF)
- B-2**
- 색상: Pantone 317C (CMYK 26 0 6 0)
쿠션 사이즈: 2823×1500mm
쿠션 두께: 35mm
(화이트 스펀지 / 환경인증 E0 MDF)
- B-3**
- 색상: Pantone 2225C (CMYK 45 0 7 0)
쿠션 사이즈: 1491×572mm
쿠션 두께: 35mm
(화이트 스펀지 / 환경인증 E0 MDF)
- B-4**
- 색상: Pantone 317C (CMYK 26 0 6 0)
쿠션 사이즈: 1800×906mm
쿠션 두께: 35mm
(화이트 스펀지 / 환경인증 E0 MDF)

No.	Date	Revision Description	Chkd.
-----	------	----------------------	-------

Project

경기창작캠퍼스
고객편의시설 세부설계

Approved	Date
Architect	2025. 05 .
Chkd. 2	
Chkd. 1	
Drawn	

Title

선감생활동
사이니지 상세도22

Scale

A1: NONE A3: NONE

Project No.

Drawing No.

I- 1-1032

Sheet No.


Rev. No. △

경기창작캠퍼스
고객편의시설 세부설계

Approved	Date
Architect	2025. 05 .
Checked. 2	
Checked. 1	
Drawn	

선감생활동
사이니지 상세도23

Scale A1: NONE A3: NONE	
Project No.	
Drawing No. I- 1-1033	
Sheet No.	Rev. No. 

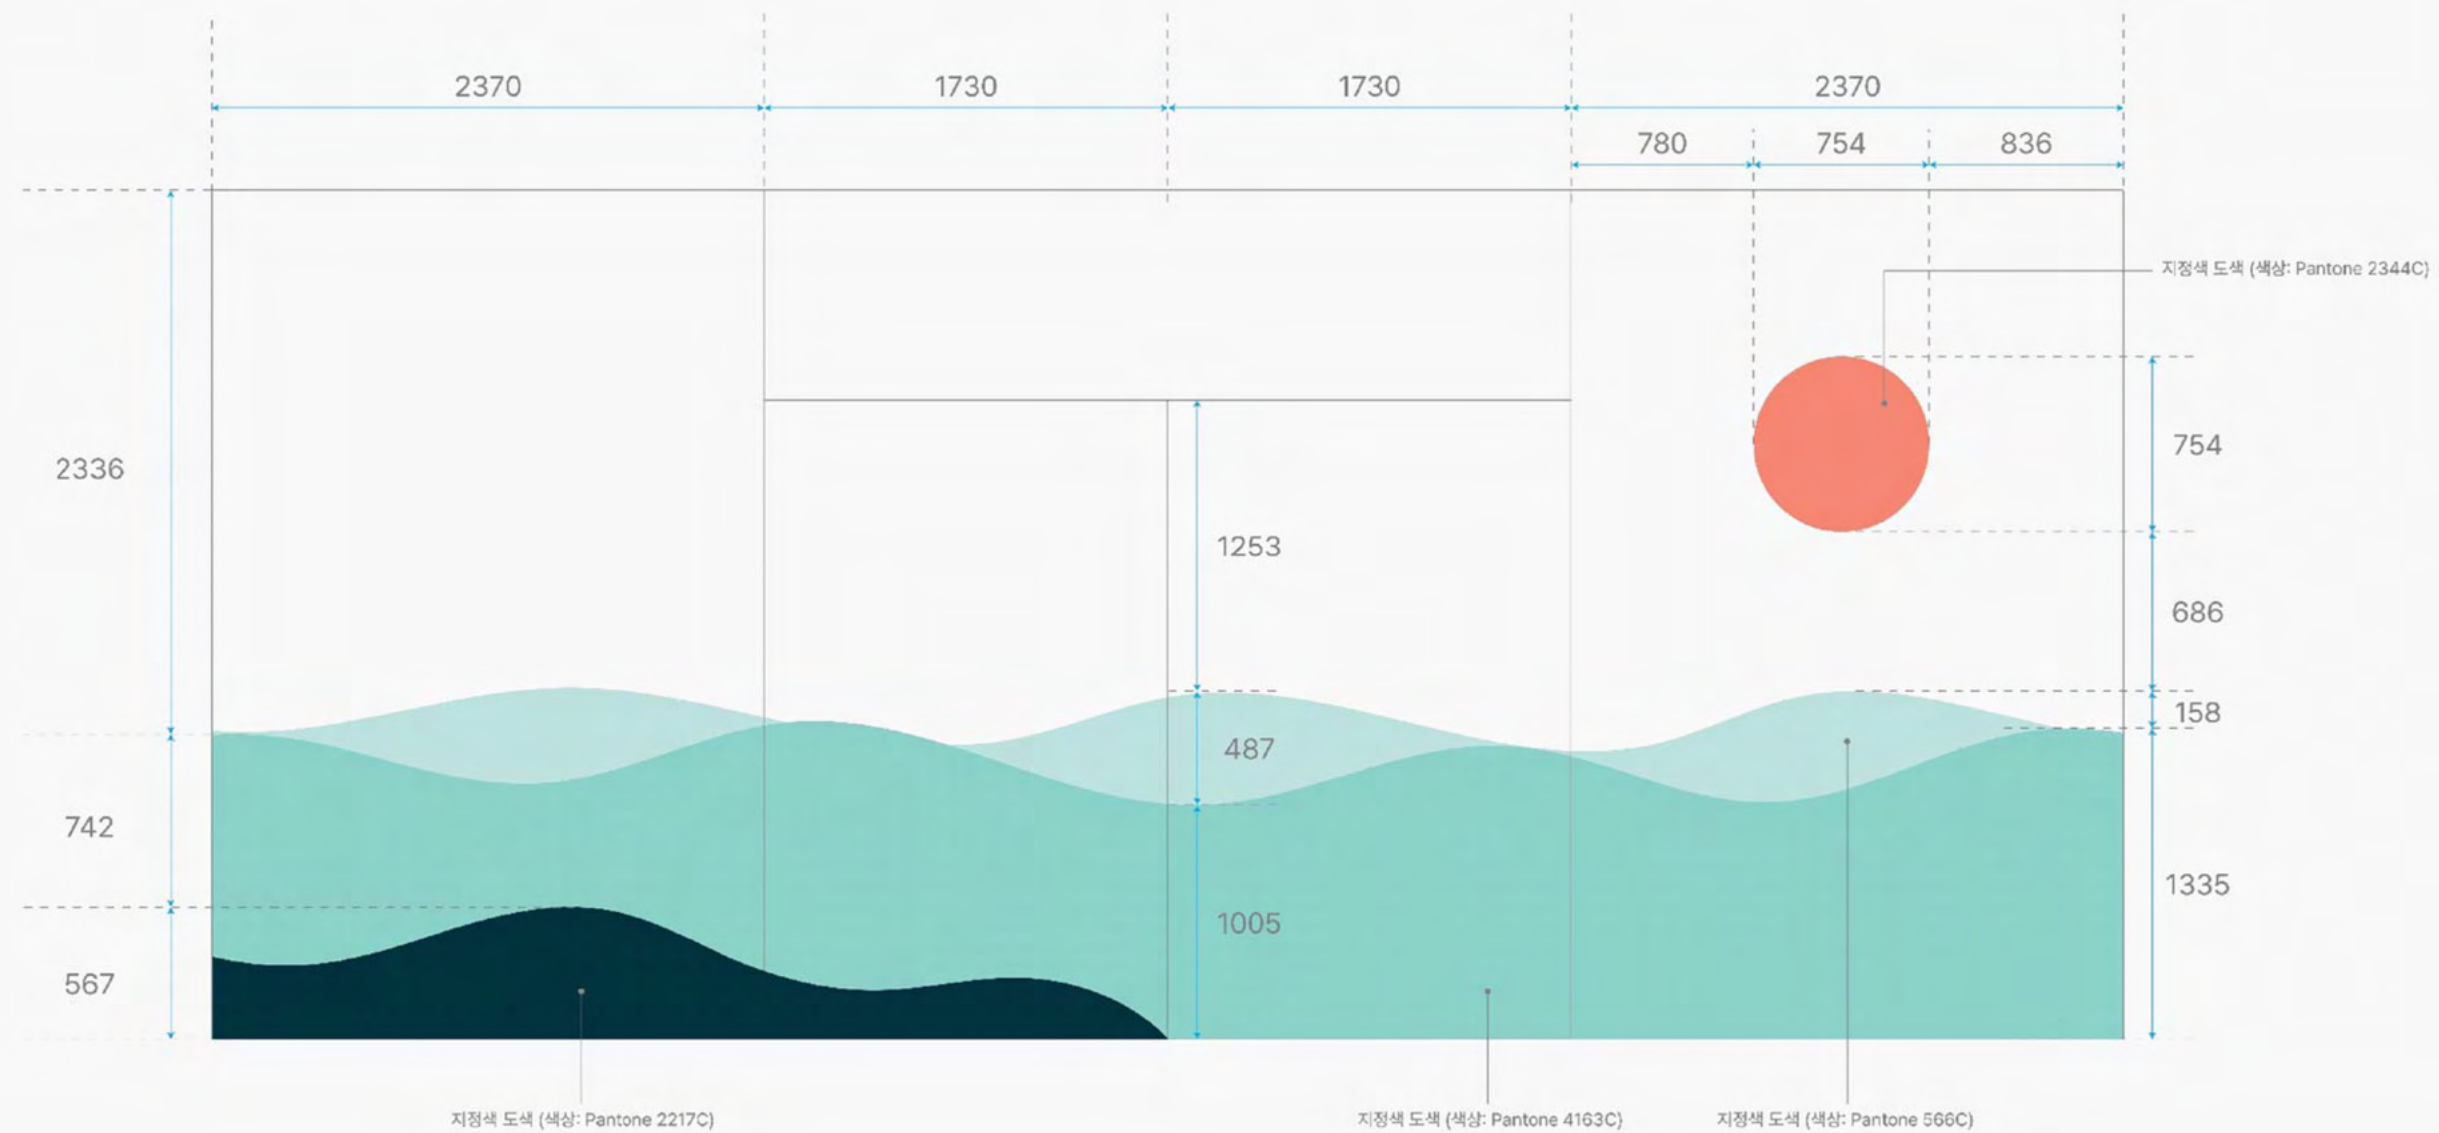

경기창작센터 인테리어 사이니지
섬이름 방석

Note

No.	Date	Revision Description	Chkd.

Project

경기창작캠퍼스
고객편의시설 세부설계

Approved	Date
Architect	2025. 05 .
Chkd. 2	
Chkd. 1	
Drawn	

Title

선감생활동
사이니지 상세도24

Scale

A1: NONE A3: NONE

Project No.

Drawing No.

I- 1-1034

Sheet No.

Rev. No. △

C-1



C-2



C-3



C-4



Size: 500×500mm (두께 40mm)
PVC 방염원단 + 프린트

배경색, 글자색 : Pantone 3145C
섬 모양 색상 : Pantone 4001C



사이트 판매중인 상품 참고하여 디자인 하였습니다.
방석에 지퍼는 없어도 됩니다.

경기창작센터 인테리어 사이니지
갯벌책방 (돌출형 간판)

S-3



전 면



후 면



측 면

[배경] 5T 포맥스 지정색 도장
글씨 배경색: White, 화살표 배경색: Pantone 3145C

[글씨, 화살표] 5T 아크릴 스카시 지정색 도장
갯벌책방: Dark Gray, 화살표: White

[중앙 지지대] Thk 1.2mm 스테인리스 스틸 절단절곡 후 소부도장 (White)
전면 후면 사인 붙여서 벽면 피스 고정

S-3



책장 옆 기둥

250

2100

3000

Note

No.	Date	Revision Description	Chkd.
-----	------	----------------------	-------

Project

경기창작캠퍼스
고객편의시설 세부설계

Approved	Date
----------	------

2025. 05 .

Architect

Chkd. 2

Chkd. 1

Drawn

Title

선감생활동
사이니지 상세도25


Scale A1: NONE A3: NONE

Project No.

Drawing No. I- 1-1035

Sheet No. Rev. No. △

경기창작센터 인테리어 사이니지
갯벌책방 (돌출형 간판) - 전면, 후면
Scale 1:2 (mm)
Size: 96.5(w) x 356(h)mm

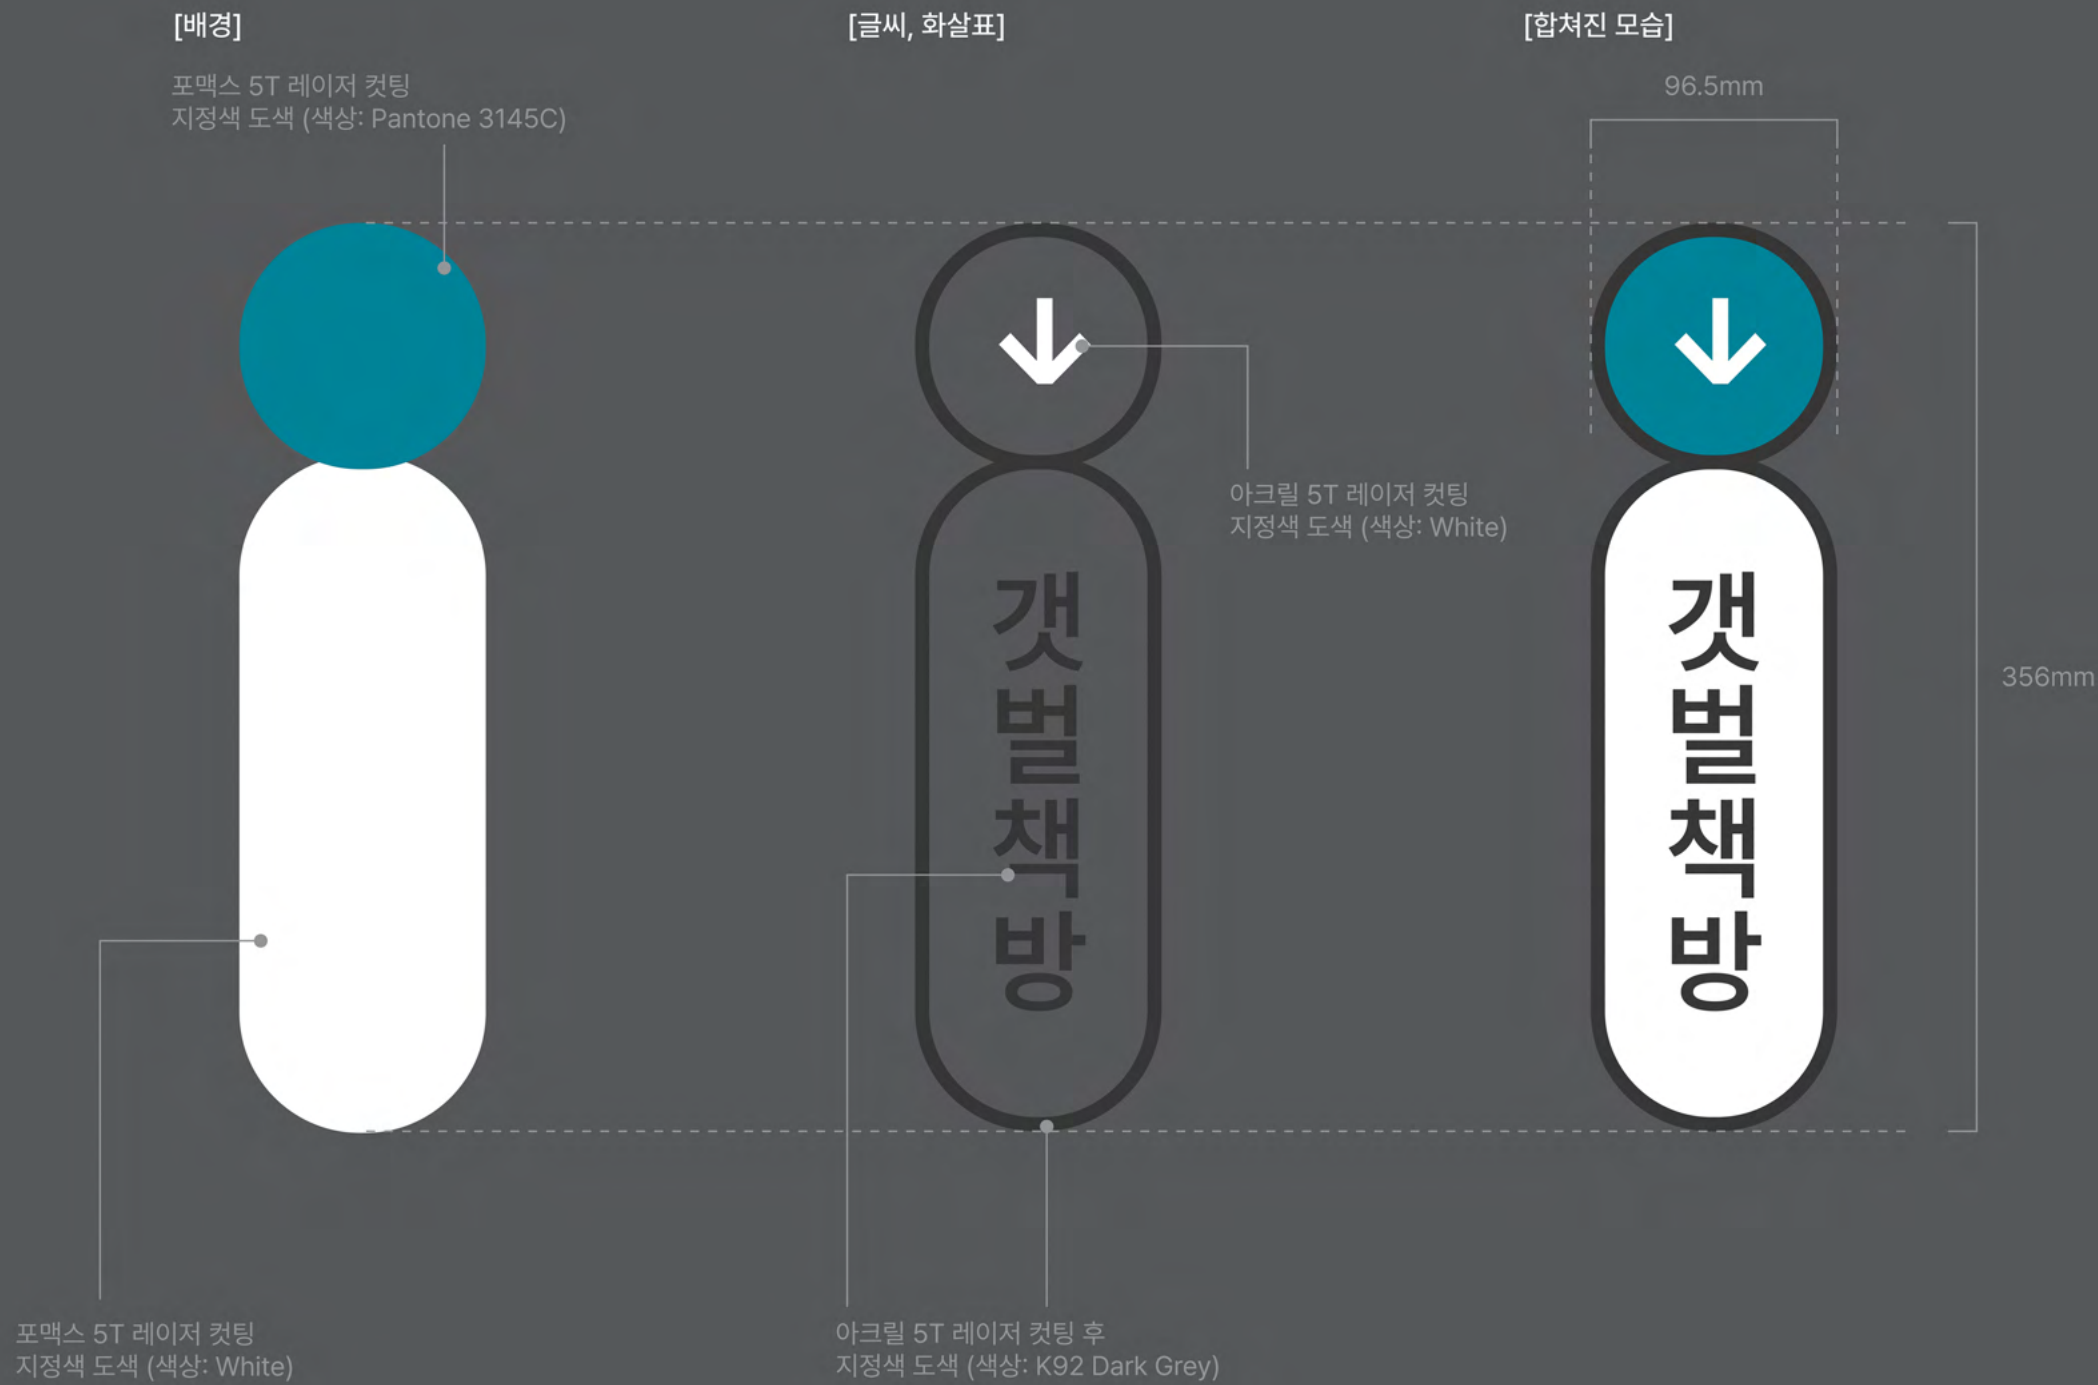

PLANDI

SPACE MAKING

SHAPE THE PLACE

(주)플랜디 | (주)플랜디건축사무소

910, WIRYESUNGDAERO 6,
SONGPA-GU, SEOUL

TEL. 02-2202-7106
FAX. 02-2202-7107

Note

No.	Date	Revision Description	Chkd.

Project

경기창작캠퍼스
고객편의시설 세부설계

Approved	Date
Architect	2025. 05 .
Chkd. 2	
Chkd. 1	
Drawn	

Title

선감생활동
사이니지 상세도26

Scale	A1: NONE	A3: NONE
Project No.		
Drawing No.	I- 1-1036	
Sheet No.	Rev. No.	△


경기창작센터 인테리어 사이니지
갯벌책방 (돌출형 간판) - 중앙지지대

Scale 1:2 (mm)


Size: 110(w) x 160(h)mm

[중앙 금속 지지대]

Thk 1.2mm 스테인리스 스틸 절단절곡 후 소부도장 (White)

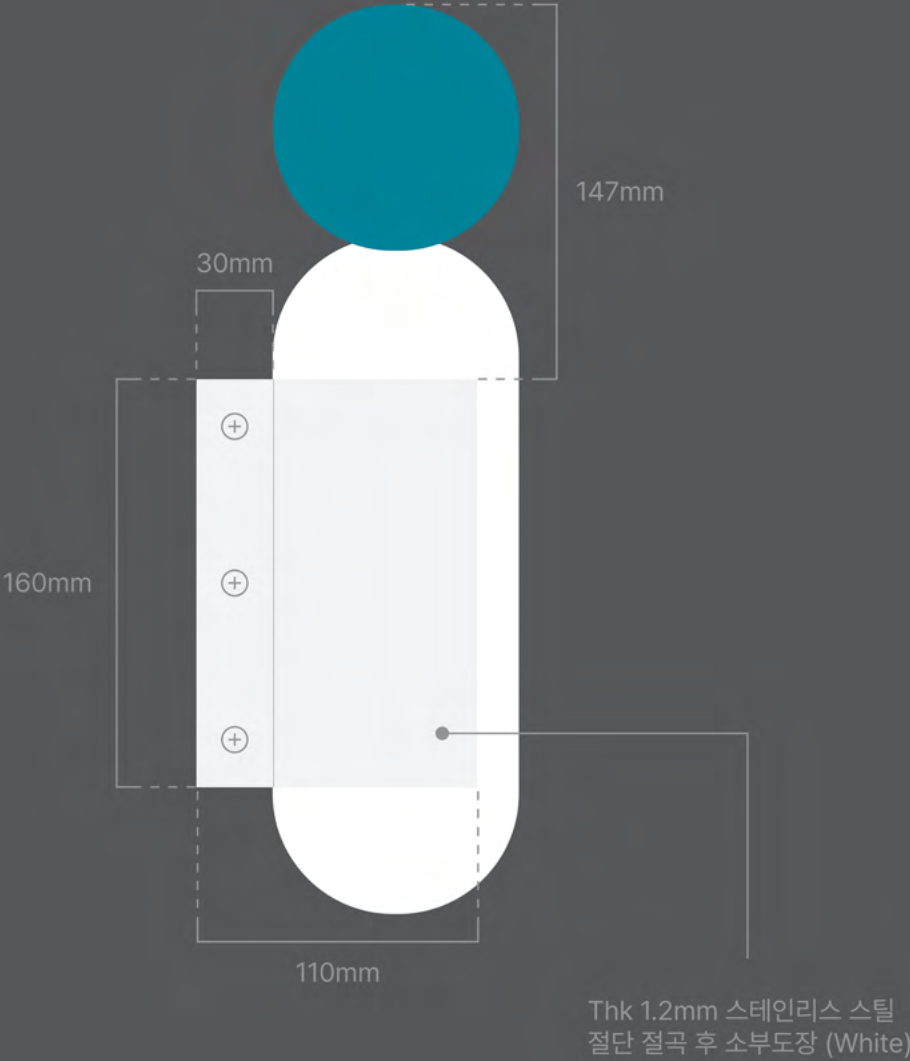


전면 후면 사인 붙여서 벽면 피스 고정

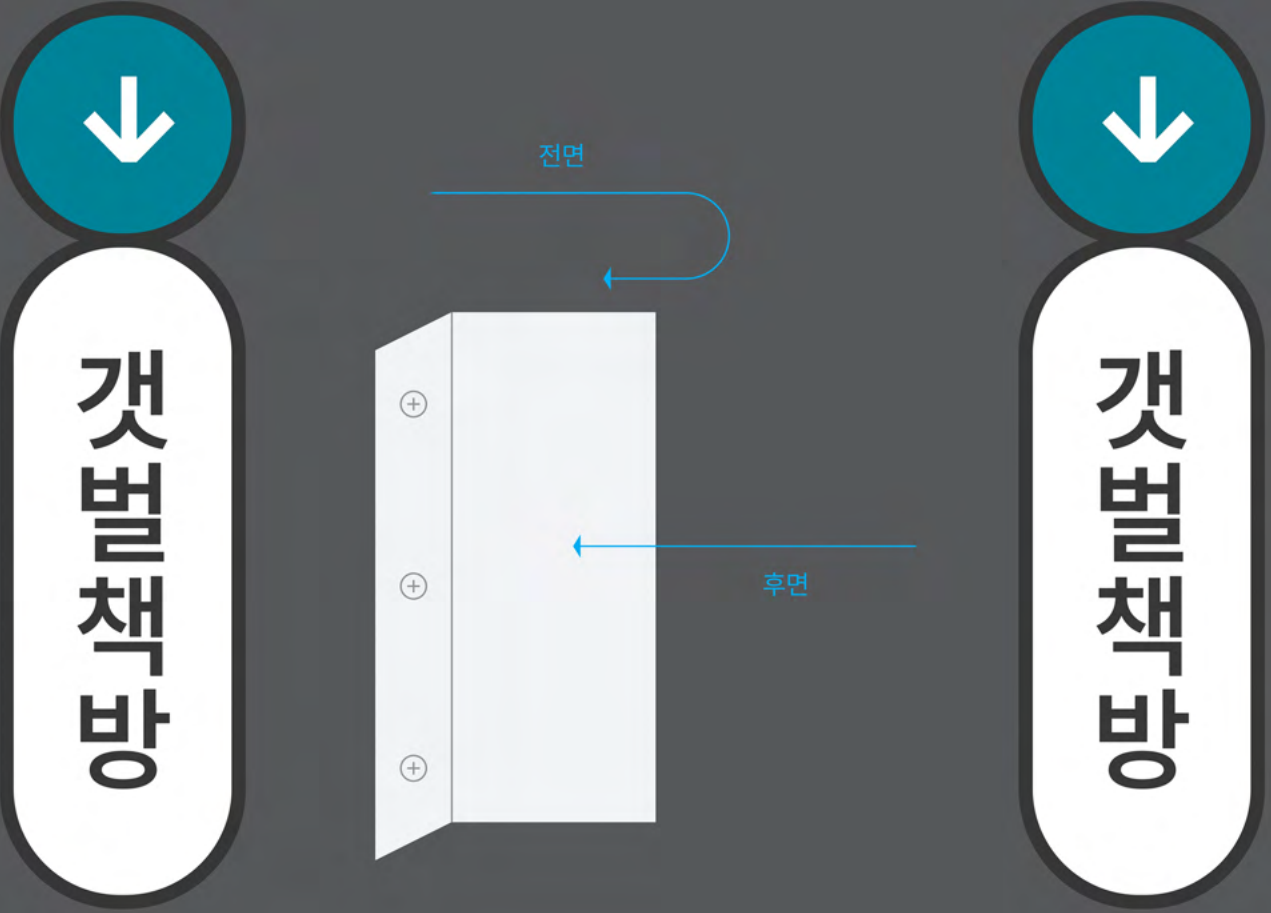

Note

No.	Date	Revision Description	Chkd.
Project			
경기창작캠퍼스 고객편의시설 세부설계			
Approved		Date	
Architect		2025. 05 .	
Chkd. 2			
Chkd. 1			
Drawn			
Title			
선감생활동 사이니지 상세도27			
Scale			
A1: NONE A3: NONE			
Project No.			
Drawing No.			
I- 1-1037			
Sheet No.			Rev. No.
			△

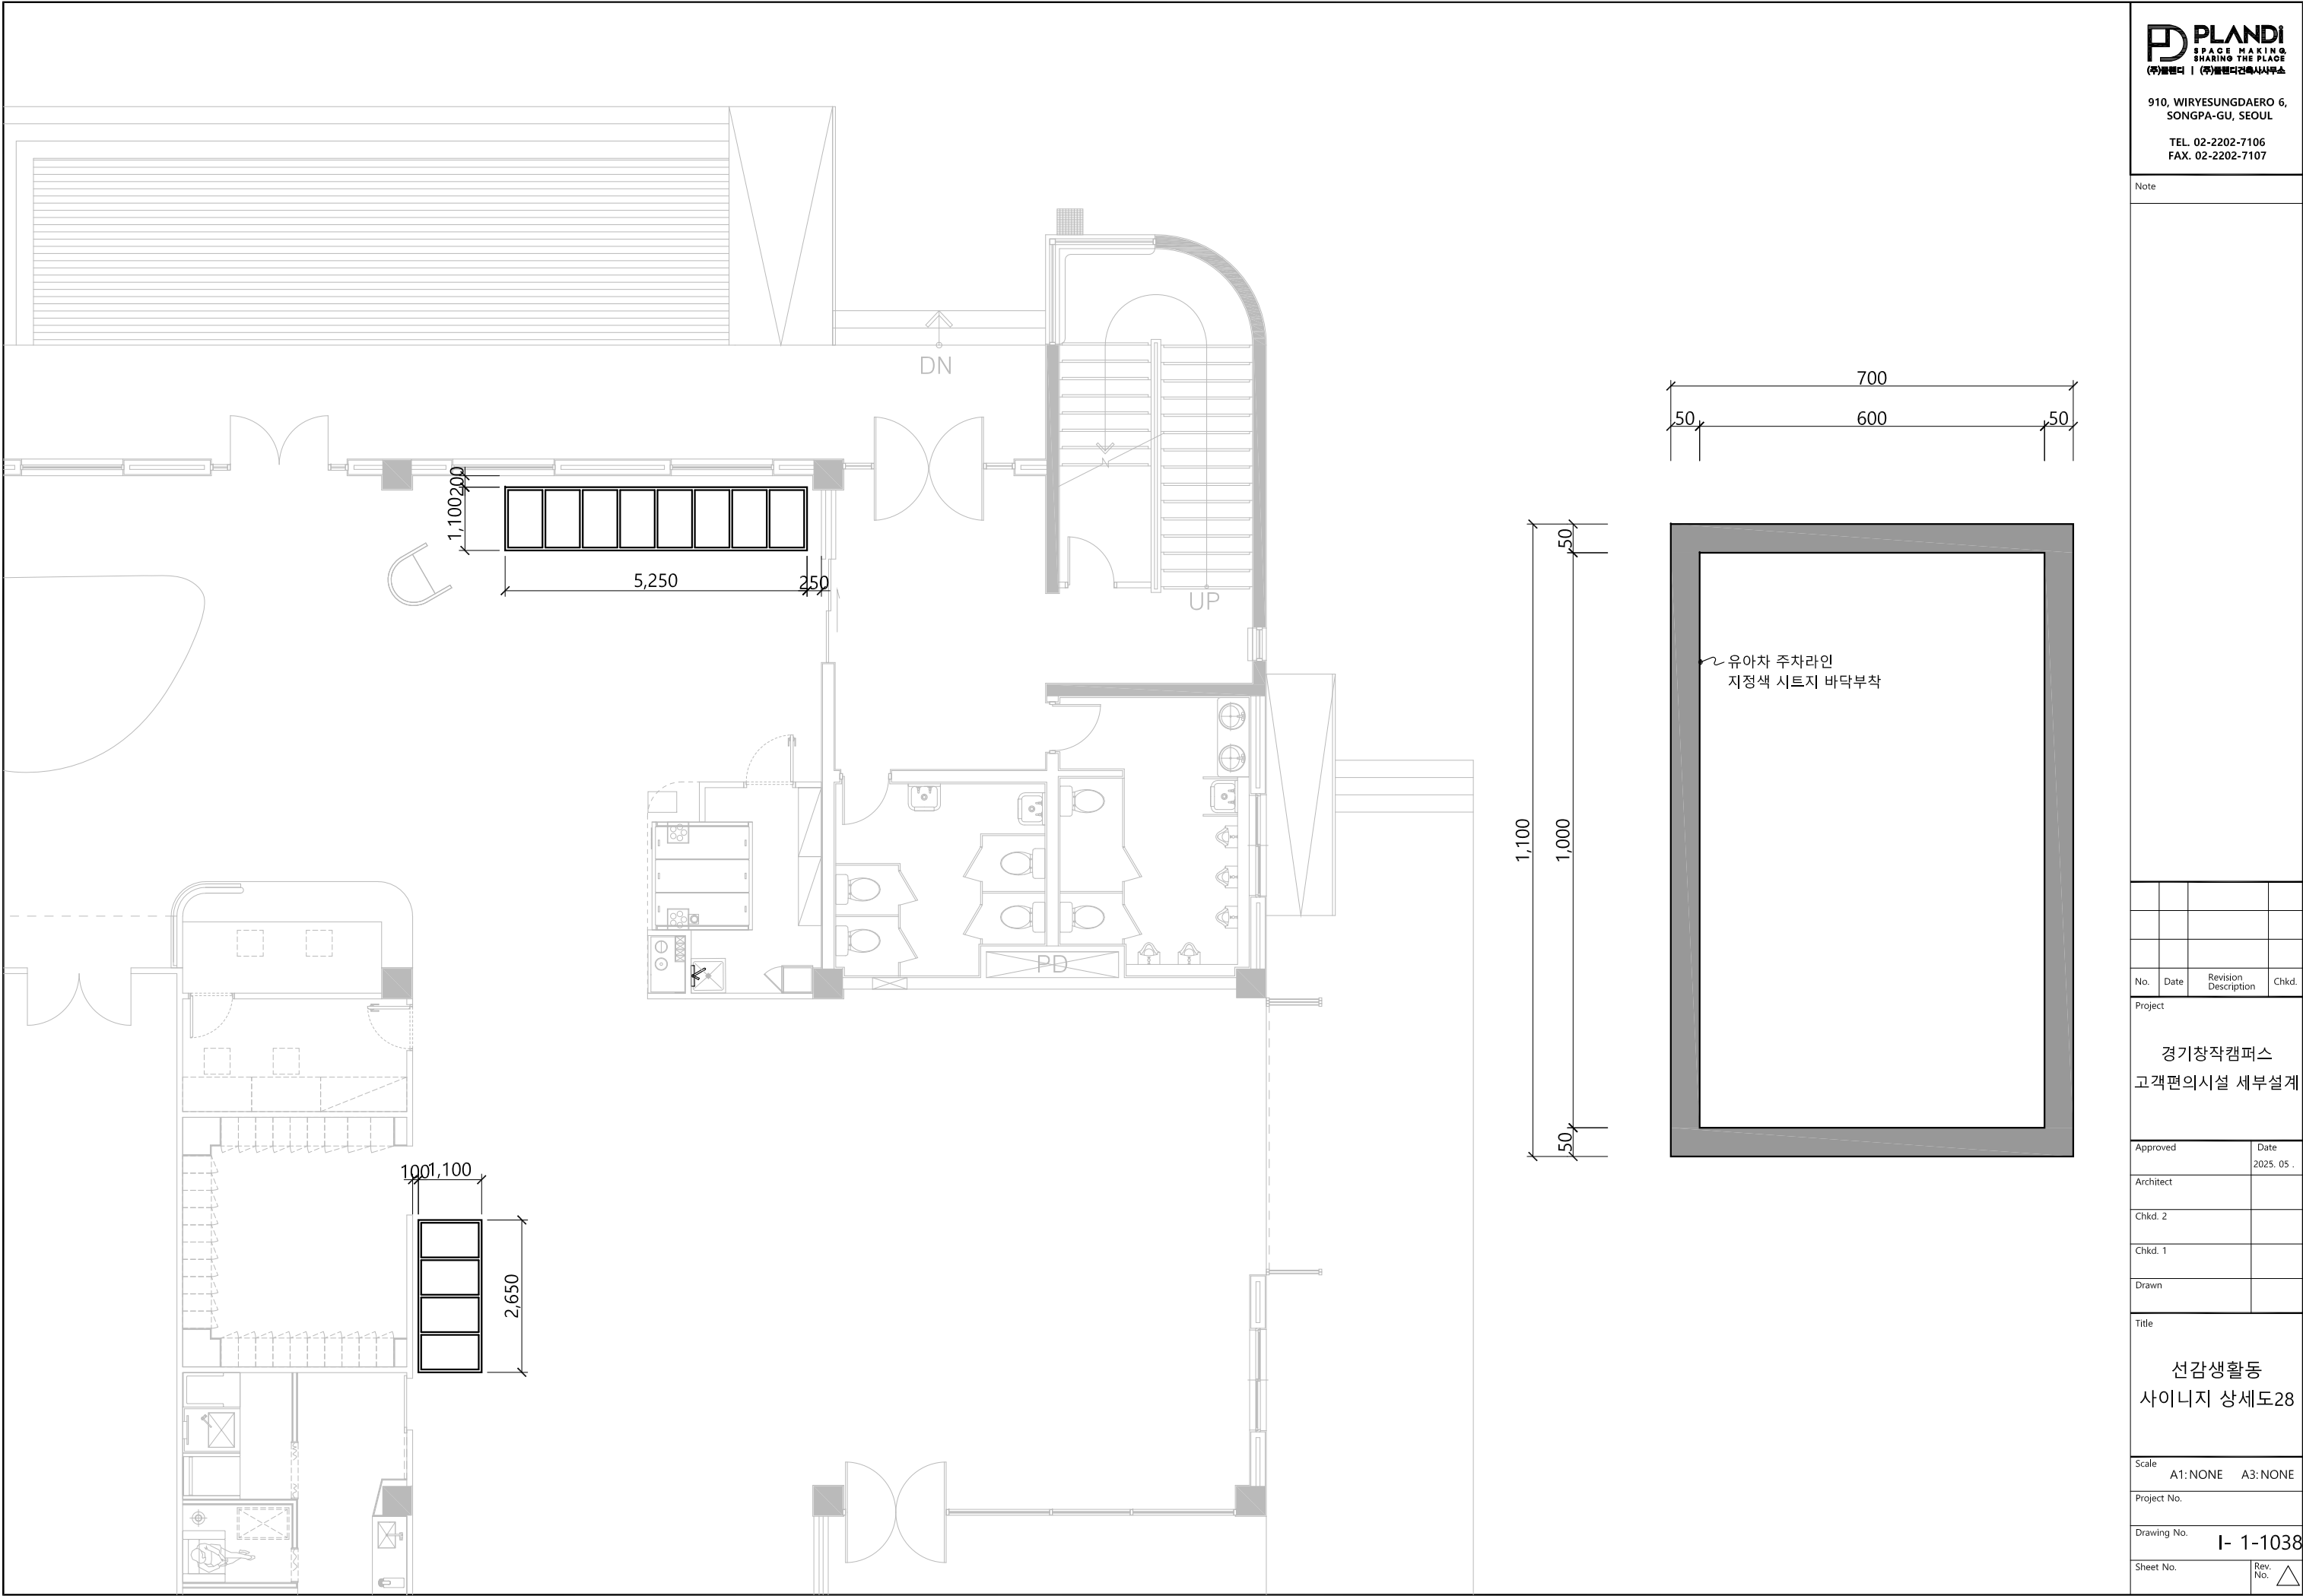

Note

No.	Date	Revision Description	Chkd.

Project

경기창작캠퍼스
고객편의시설 세부설계

Approved	Date 2025. 05 .
Architect	
Chkd. 2	
Chkd. 1	
Drawn	

Title

선감생활동
사이니지 상세도28

Scale

A1: NONE A3: NONE

Project No.

Drawing No.

I- 1-1038

Sheet No.

Rev. No. △