

경기 상상캠퍼스 보도 포장 설계용역

설 계 도

2021. 01.

경 기 상 상 캠퍼 스

경기 상상캠퍼스 보도 포장 설계용역

설 계 도

2021. 01.



경 기 상 상 캠퍼 스

대분류	중분류	일련번호	도면번호	도면명	비고
[토목]	00.공통			표지	
		001	C - 00 - 000	도면목록표	
		002	C - 00 - 001	현황측량도	
		003	C - 00 - 002	토목계획평면도	
		004	C - 00 - 003	철거계획평면도	
		005	C - 00 - 004	우수계획평면도	
		006	C - 00 - 005	부대계획평면도	
		007	C - 00 - 006	고강성PVC이중벽관 상세도	
		008	C - 00 - 007	배수관 보호콘크리트 상세도	
		009	C - 00 - 008	유개(스틸그레이팅뚜껑)배수로단면상세도(1)	
		010	C - 00 - 009	유개(스틸그레이팅뚜껑)배수로단면상세도(2)	
		011	C - 00 - 010	집수정(스틸그레이팅뚜껑)상세도	
		012	C - 00 - 011	배수로용집수구(스틸그레이팅뚜껑)상세도	
		013	C - 00 - 012	"U"형플룸관 상세도	
		014	C - 00 - 013	U-type 그레이팅 상세도	
		015	C - 00 - 014	통석계단 상세도(W2.1xH1.5m)	
		016	C - 00 - 015	보차도 휠스 상세도(W2.0xH1.4M)	
		017	C - 00 - 016	포장계획평면도	
		018	C - 00 - 017	아스팔트 포장 상세도	
		019	C - 00 - 018	아스팔트 덧씌우기 상세도	
		020	C - 00 - 019	쿨필(차열블록) 상세도	
		021	C - 00 - 020	차선도색 및 카스토퍼 설치 상세도	
		022	C - 00 - 021	경계석확대계획평면도	
		023	C - 00 - 022	A 확대계획평면도	
		024	C - 00 - 023	B 확대계획평면도	
		025	C - 00 - 024	C 확대계획평면도	
		026	C - 00 - 025	도로 및 보차도 경계석 상세도	

1
C

도면목록표

SCALE :
A1 : NONE
A3 : NONE

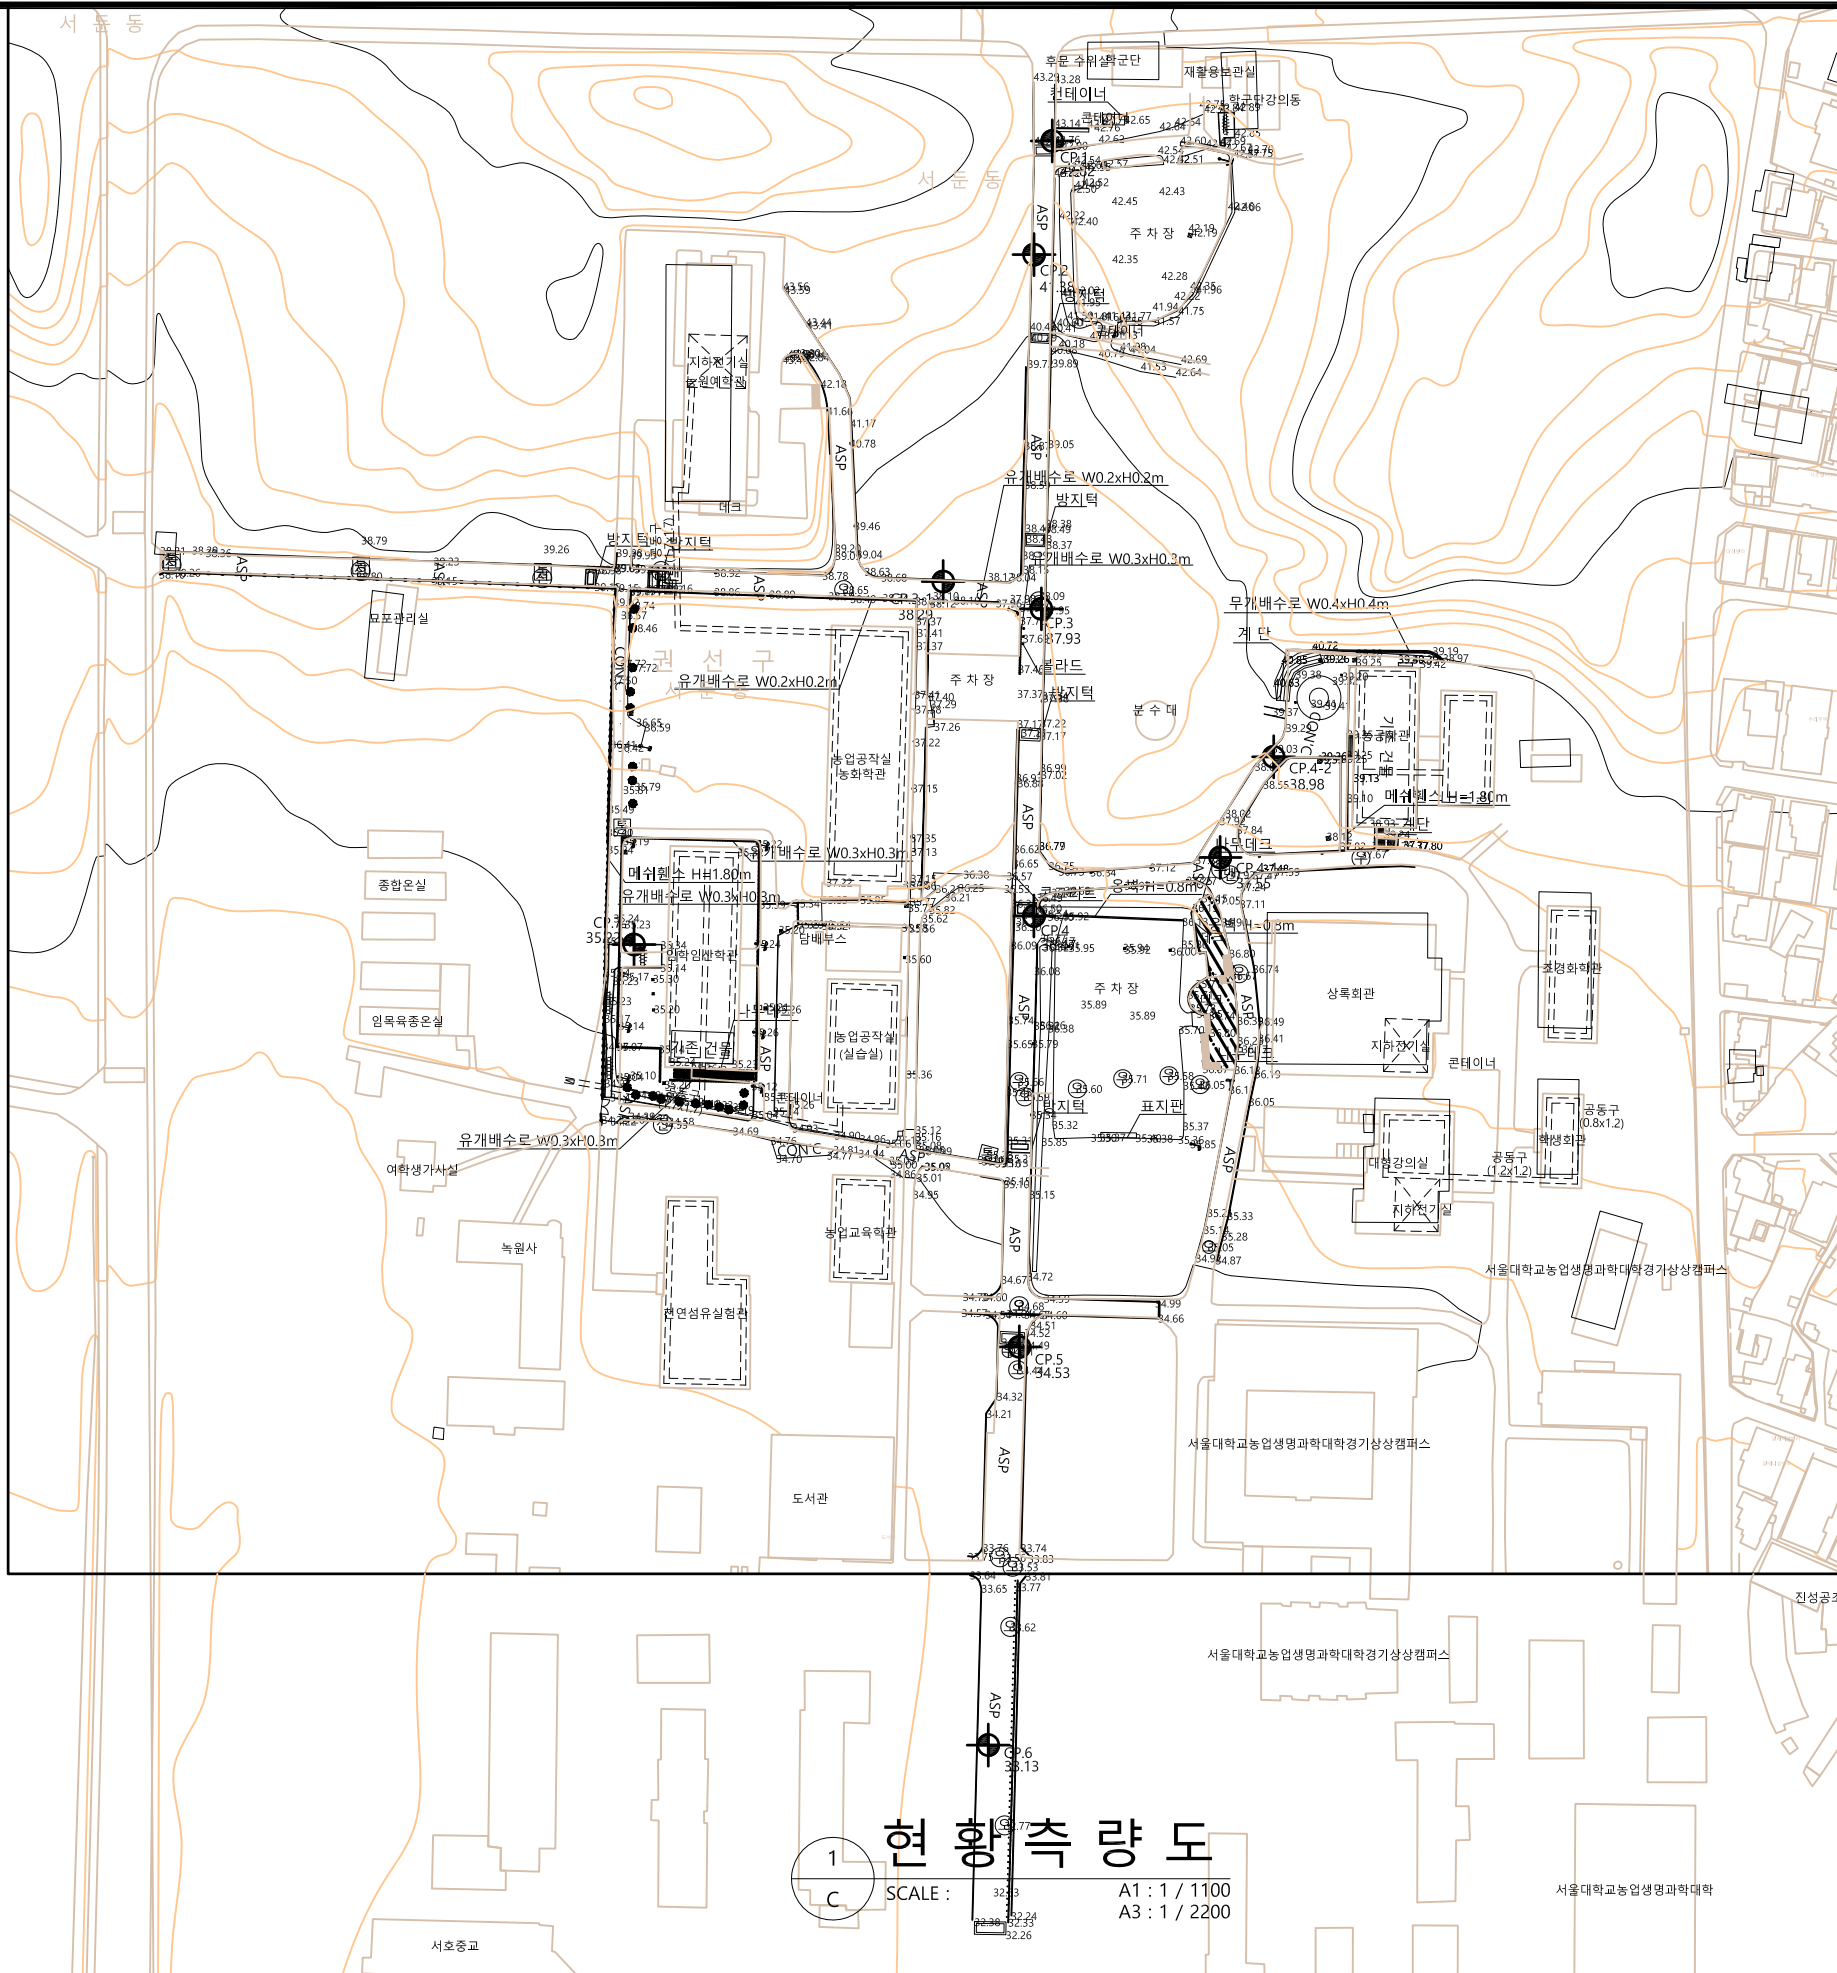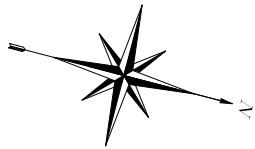


현황측량도

SCALE : A1 : 1 / 1100
A3 : 1 / 2200

범례			
기호	명칭	비고	
⊙	연출		
⊙	천기연출		
⊙	우수연출		
⊙	오수연출		
⊙	사각연출		
⊙	동선사각연출		
↑	가로등		
↑	투광등		
□	보도블럭		
***	헬스		
■	빛을받이		
●	옹벽		
TT	경사지		
///	유개배수로		

좌표			
도근점	X-좌표	Y-좌표	
CP.1	518594.5829	198357.0711	
CP.2	518597.6940	198389.6663	
CP.3	518625.0937	198486.6081	
CP.3-1	518596.1153	198486.1231	
CP.4	518645.0313	198571.6652	
CP.4-1	518692.1064	198542.2123	
CP.4-2	518699.6209	198510.7005	
CP.5	518671.8856	198691.2816	
CP.6	518691.8426	198803.0710	

* 기서항
* 본 현황측량도의 지적도 작성은 영리목으로
작성되며, 지적공부상 소유권을 증명하지 않음

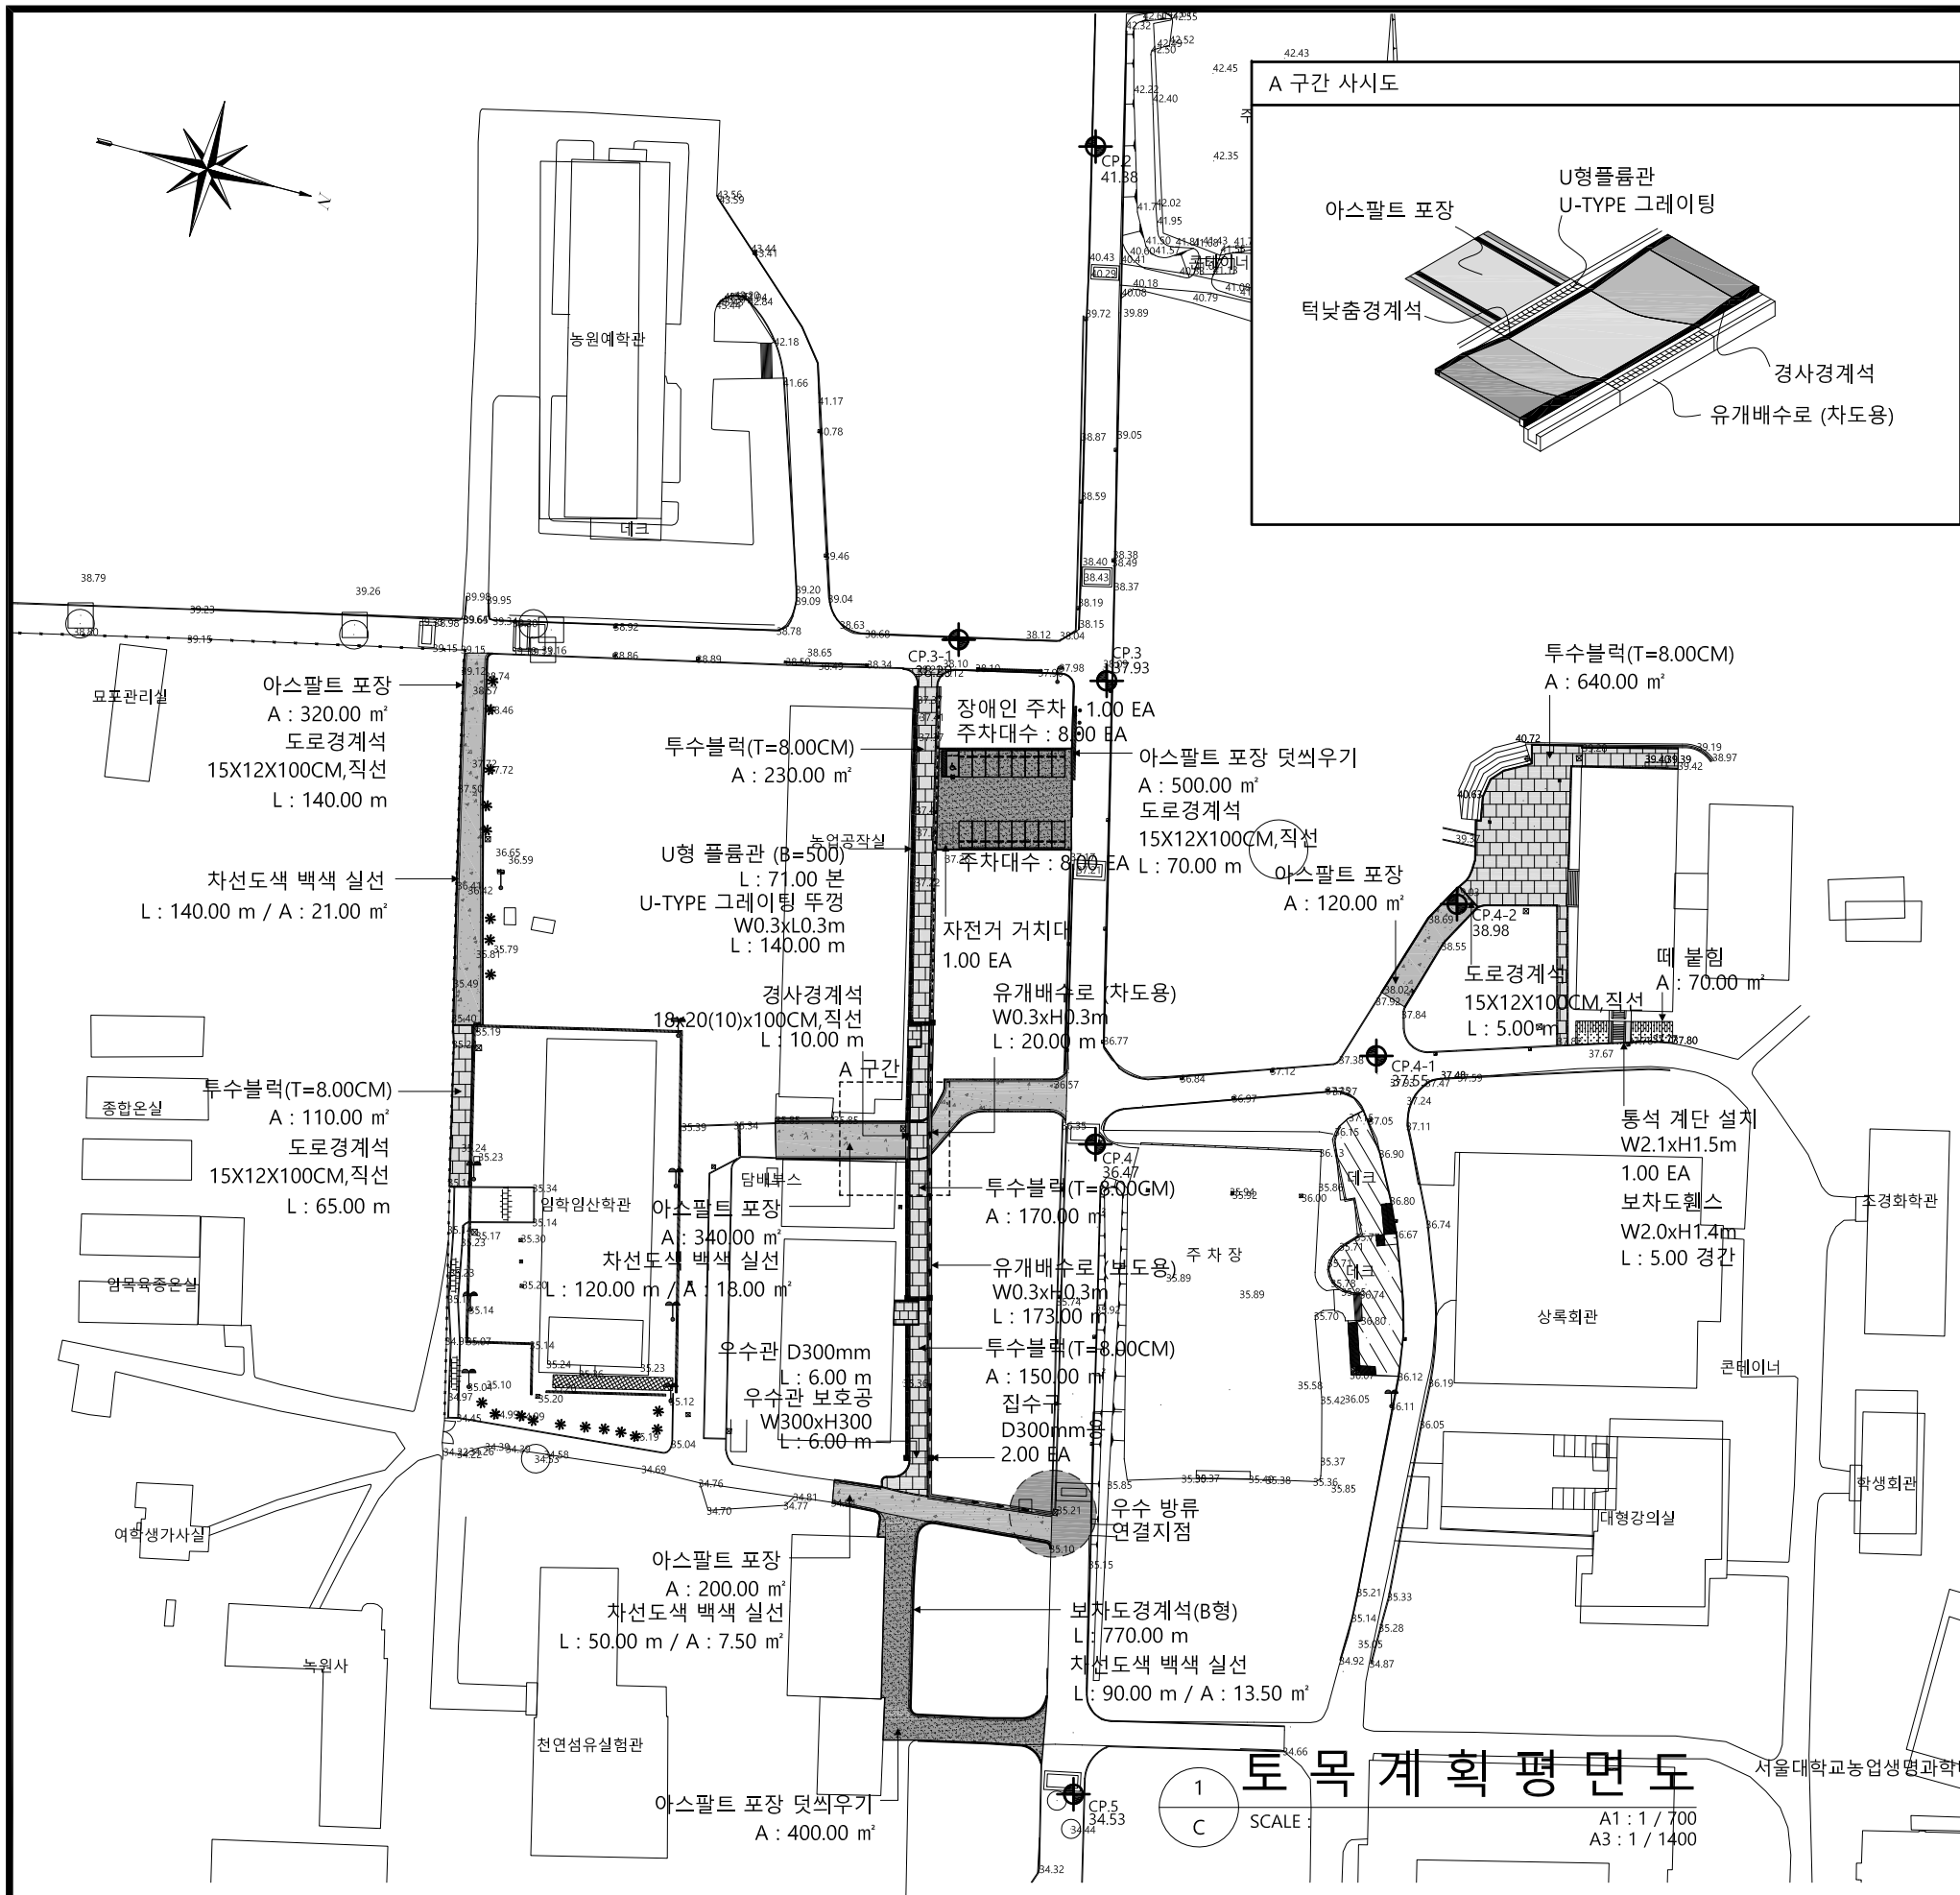

공 종 별 토 공 집 계 표

공 종	터 파 기(m3)		외매우기(m3)		잔 토(m3)	비 고
	기계90%+인력10%	토 사 기계100%	기계90%+인력10%	토 사 기계100%	토 사	
우 수 공	291.00		176.00		115.00	
포 장 공		335.00		352.00	-17.00	
구 조 물 공	23.00		6.00		17.00	
합 계	314.00	335.00	182.00	352.00	115.00	

우수공 수량집계표

공 종	기 호	규 격	단 위	수 량	비 고
우 수 관	—	D300MM	M	6.0	고강성 PVC이중벽관
우수관보호공	—	W300XH300	M	6.0	
유개배수로	—	W0.3XH0.3M	M	173.0	스틸뚜껑,보도용
				20.0	스틸뚜껑,차량용
U형플룸관	—	B=500	본	71.0	
집 수 구	—	D300MM용	개소	2.0	
배수로용 집수구	—	W0.6XH0.6M	개소	4.0	
U-TYPE 그레이팅	—	W0.3XL0.3M	M	140.0	신설 U형플룸관뚜껑

포장공 수량집계표


공 종	기 호	규 격	단 위	수 량	비 고
아스팔트 포장	—	표층5cm+기층10cm	M2	980.00	절거복구 : 660.00m2
아스팔트포장 덧씌우기	—	표층5cm	M2	900.00	
투수블럭	—	T=8.00CM	M2	1,300.00	차도용
보차도 경계석(B형)	—	18X20X100CM,직선	M	710.00	화강석
		18X20X100CM,곡선	M	60.00	화강석
턱낮출경계석	—	18X10X100CM,직선	M	40.00	
경사경계석	—	18X20(10)X100CM,직선	M	10.00	
도로경계석	—	15X12X100CM,직선	M	280.00	화강석
차선도색 백색	—	실선	M2	60.00	외각선
		횡단보도 및 주차장	M2	31.60	주 차 선
		합 계	M2	91.60	
차선도색 청색	—	횡단보도 및 주차장	M2	15.00	
		형색(합 계)	M2	15.00	
카스토퍼설치	—	150x120x750mm	개	34.00	고무제품

구조물공 수량집계표

공 종	기 호	규 격	단 위	수 량	비 고
통석 계단 설치	—	W2.1XH1.5M	개소	1.0	
자전거 거치대	—	제조립	식	1.0	자재 재사용

울타리시설 수량집계표

공 종	기 호	규 격	단 위	수 량	비 고
보차도휀스	—	W2.0XH1.4M	경간	5.0	핸드레일(양카형)

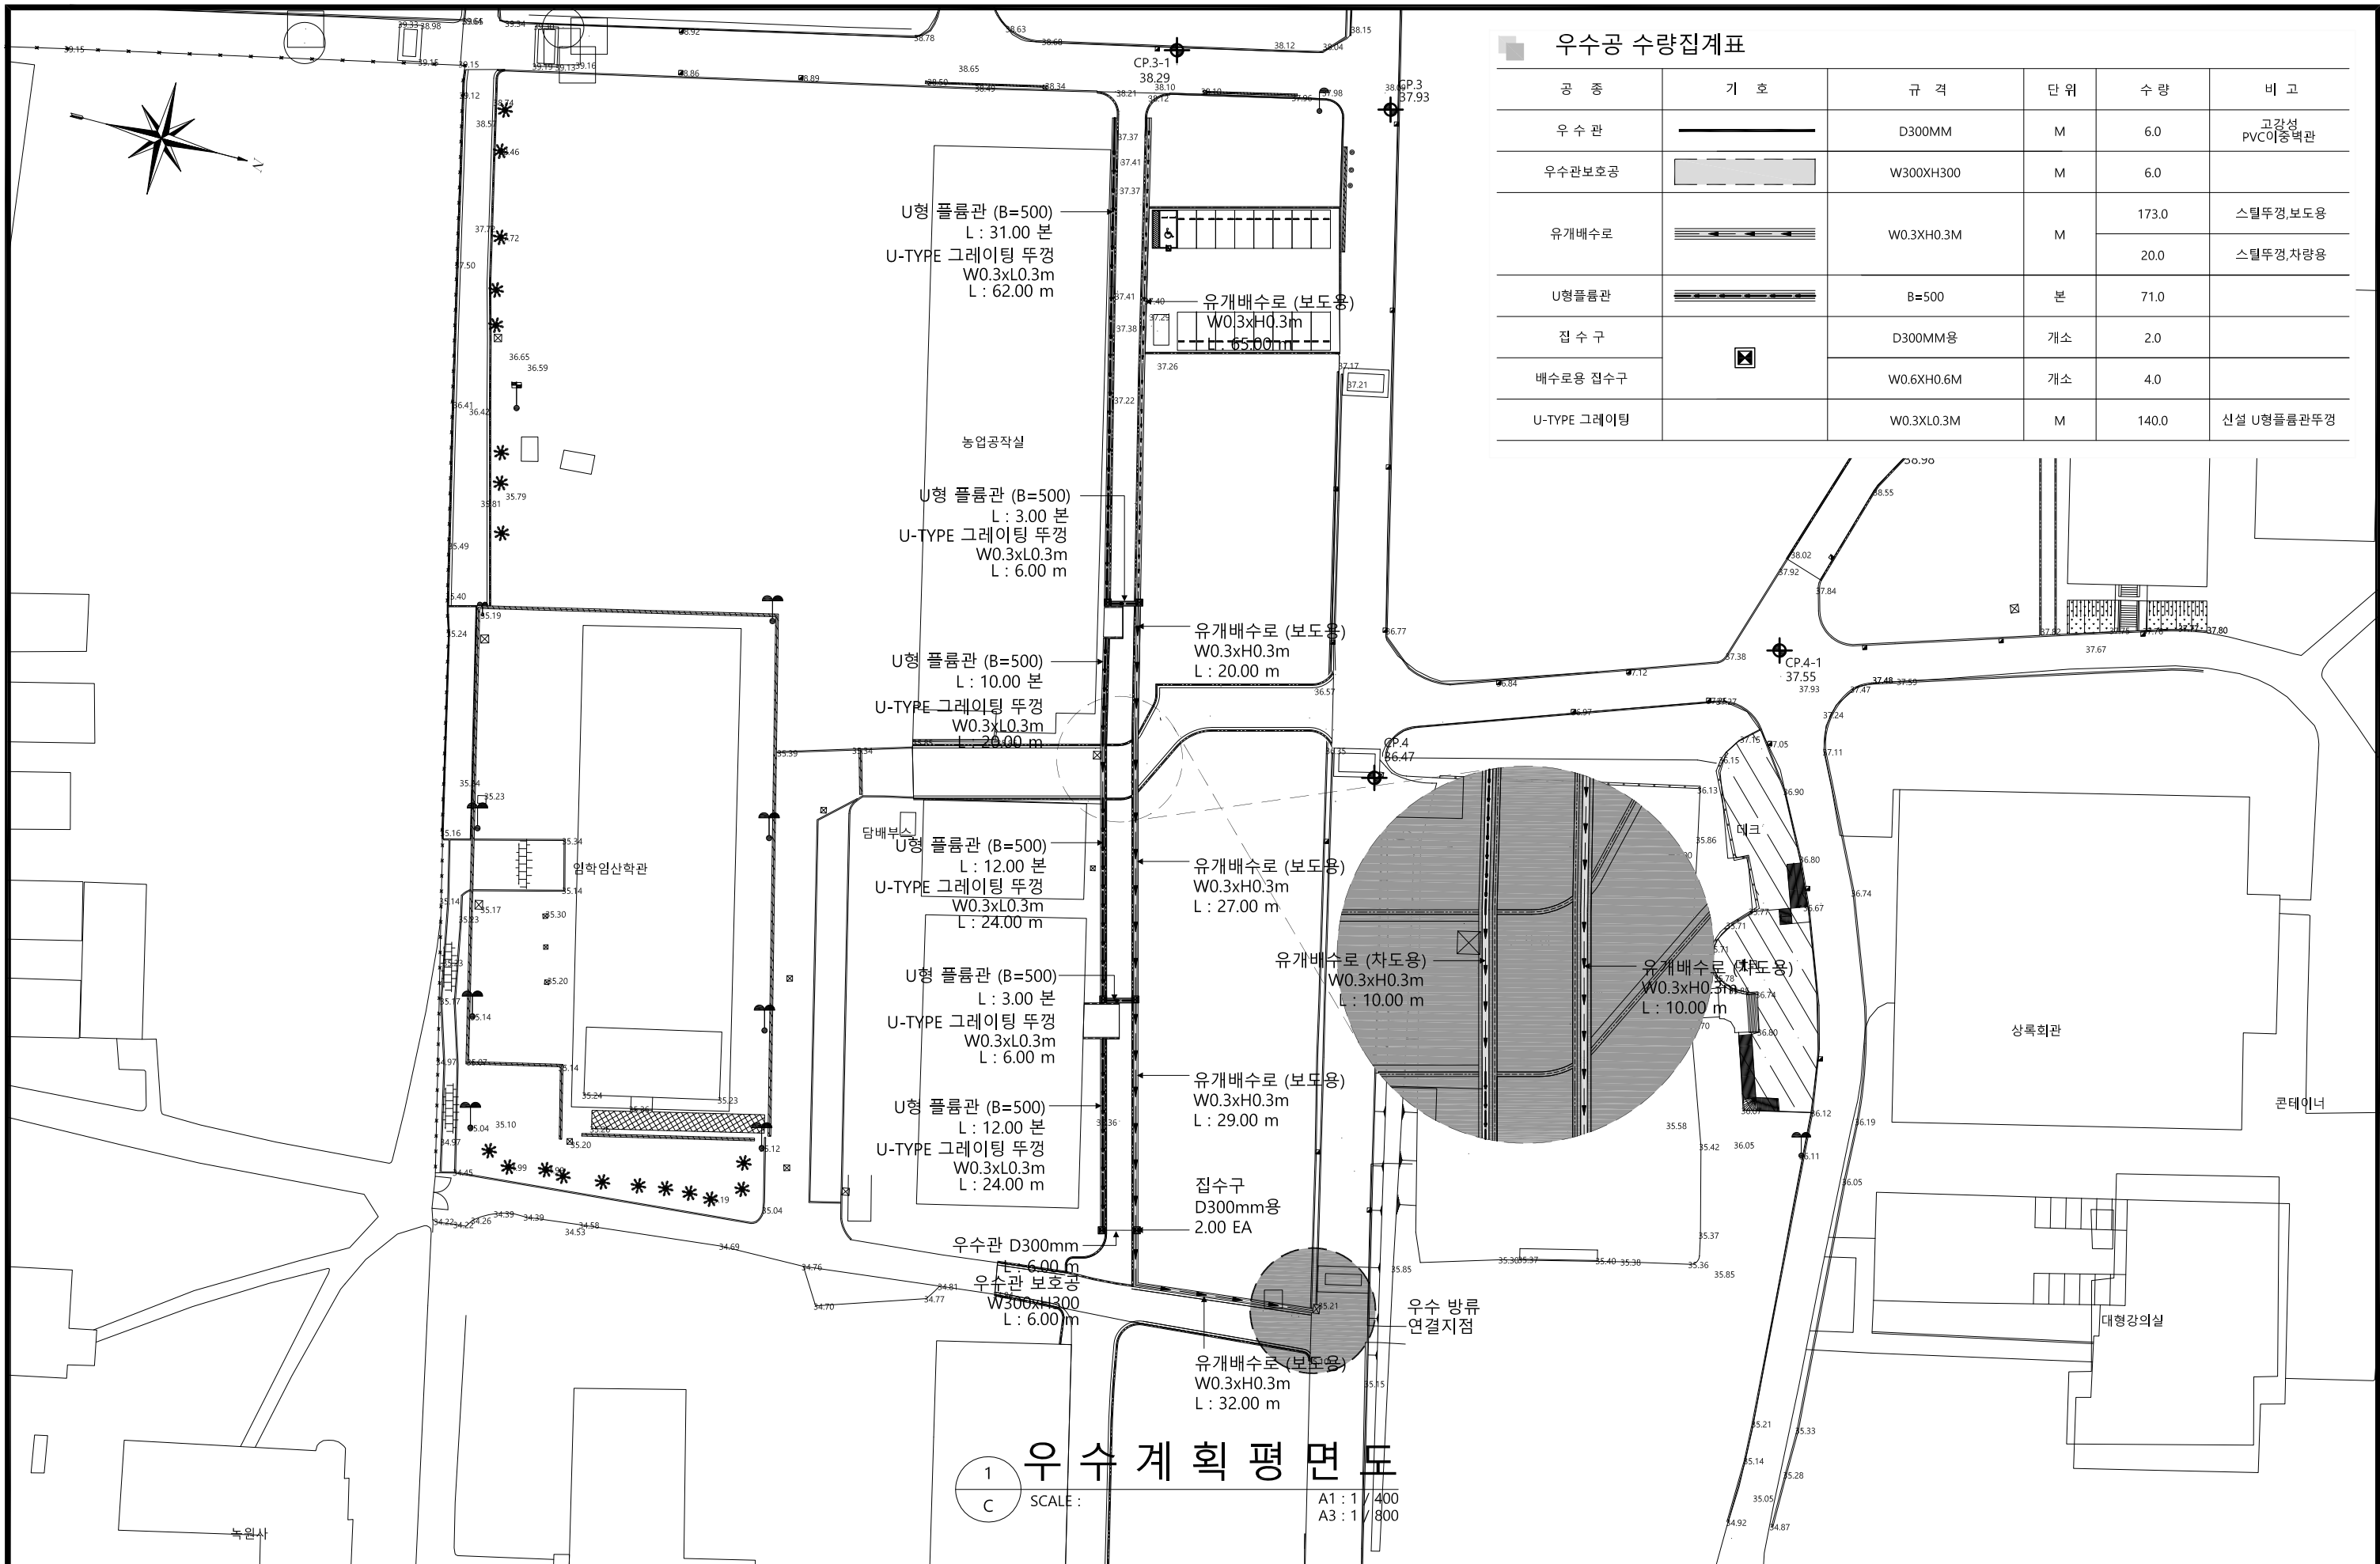


우수공 수량집계표					
공 종	기 호	규 격	단 위	수 량	비 고
우 수 관		D300MM	M	6.0	고강성 PVC이중벽관
우수관보호공		W300XH300	M	6.0	
유개배수로		W0.3XH0.3M	M	173.0	스틸뚜껑,보도용
				20.0	스틸뚜껑,차량용
U형플룸관		B=500	본	71.0	
집 수 구		D300MM용	개소	2.0	
배수로용 집수구		W0.6XH0.6M	개소	4.0	
U-TYPE 그레이팅		W0.3XL0.3M	M	140.0	신설 U형플룸관뚜껑

1
C

우수 계획 평면도

SCALE :


A1 : 1 / 400
A3 : 1 / 800

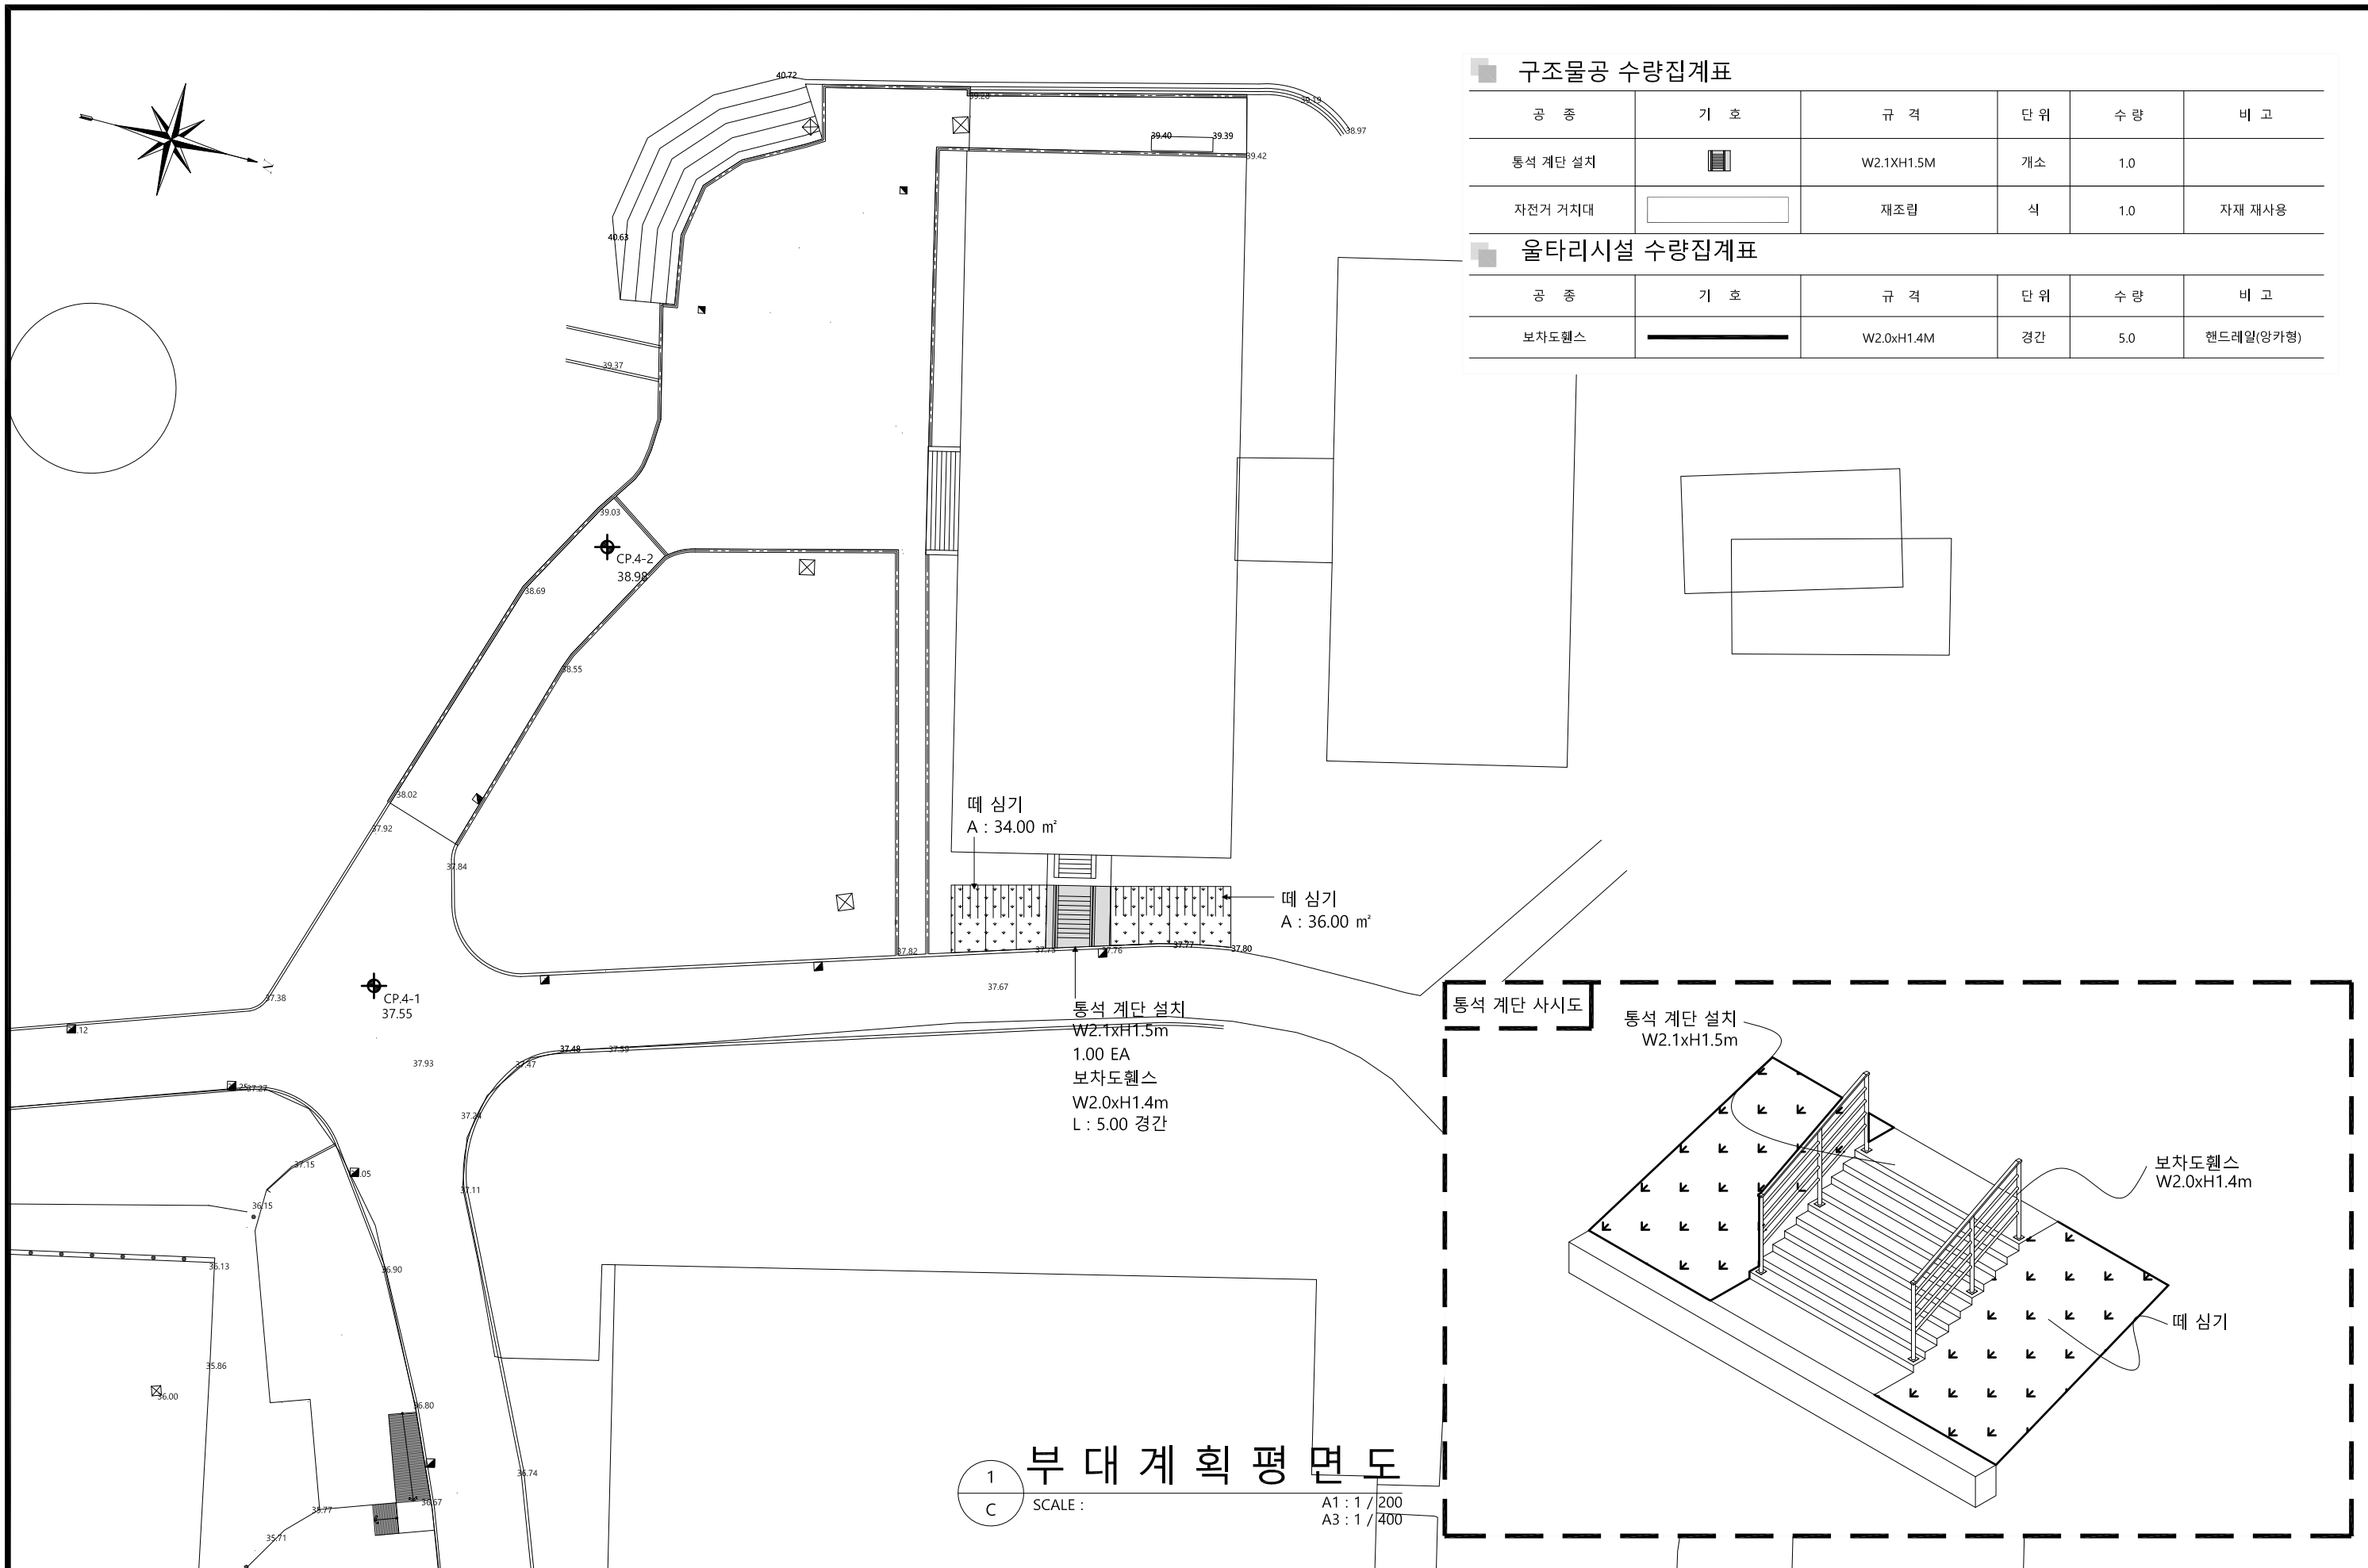

구조물공 수량집계표					
공 종	기 호	규 격	단 위	수 량	비 고
통석 계단 설치		W2.1XH1.5M	개소	1.0	
자전거 거치대		재조립	식	1.0	자재 재사용


울타리시설 수량집계표					
공 종	기 호	규 격	단 위	수 량	비 고
보차도웬스		W2.0xH1.4M	경간	5.0	핸드레일(양카형)

1 부 대 계 획 평 면 도
C SCALE : A1 : 1 / 200 A3 : 1 / 400

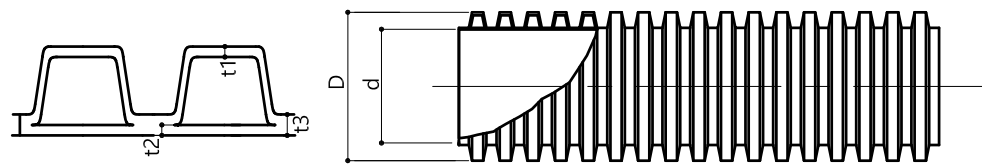


규격	평균바깥지름		근사안지름	최소 두께 (T)		
	기본치수	허용차		바깥벽(t1)	안벽(t2)	끝(t3)
100	125	±0.75	110	0.50	0.60	0.70
150	181	±0.90	155	0.60	0.60	0.80
200	239	±0.90	210	0.80	0.90	1.15
250	295	±1.20	257	0.90	1.15	1.40
300	355	±1.35	305	1.25	1.40	1.80
400	458	±1.80	397	1.40	1.95	2.30
450	510	±2.10	445	1.70	2.15	2.60
500	565	±3.00	493	2.50	3.60	4.00
600	675	±3.00	597	2.50	3.60	4.50

* 직관의 표준길이는 6M+30MM(상호협의 조정가능함)

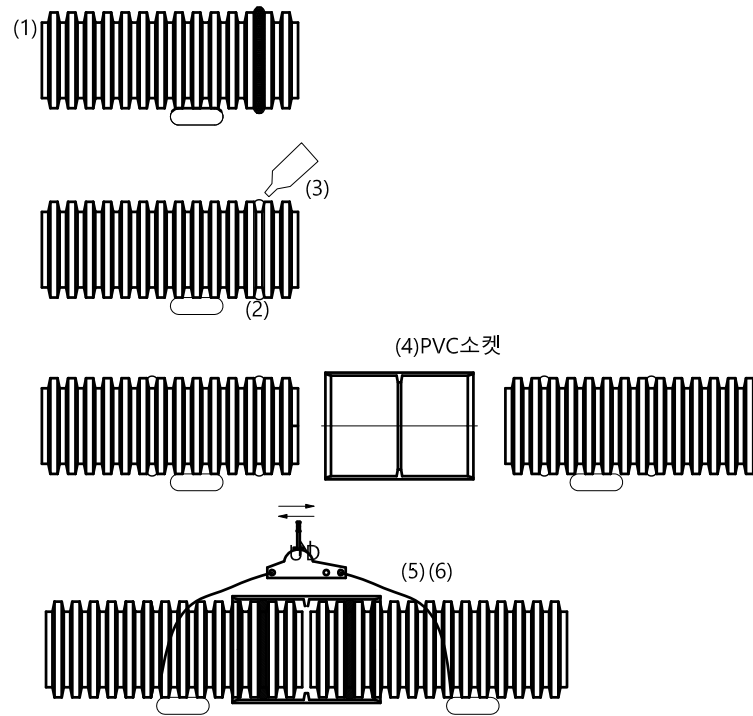


PVC소켓관 연결순서

1. 연결하고자 하는 파이프의 밑에 받침목을 댄다.
2. 고무링을 2번째 굴에 끼운다.
3. PVC소켓 내부면과 고무링 부위를 윤활제로 바른다.
4. PVC소켓을 파이프와 파이프 사이에 고정시킨다.
5. 연결된 로프에 조임 치구를 장착한다.
6. 파이프와 소켓이 완전히 밀착할 수 있도록 치구로 조인다.
7. 조립된 파이프 밑의 받침목을 제거하고, 바닥에 기초모래를 고르게 포설한 후 매설한다.

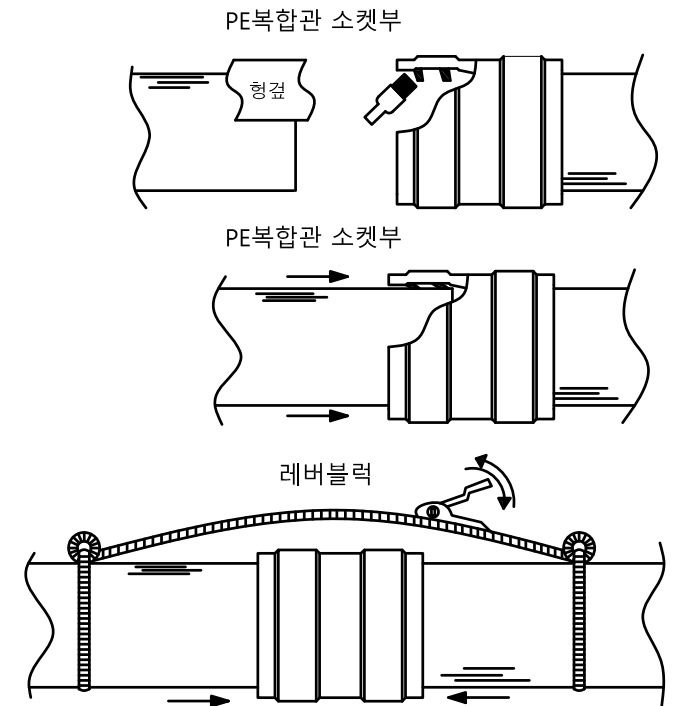


고무링

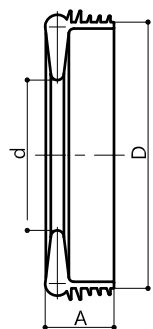

규격(MM)	A	d	D
100	11	85	103
150	18	138	116
200	20	188	217
250	25	242	286
300	34	297	345
400	34	377	439
450	36.5	416	489
500	43	465	540
600	44.5	586	657

규격	기초폭(MM)	모래(M3)
100	500	0.062
150	550	0.072
200	650	0.089
250	700	0.100
300	750	0.111
400	850	0.135
450	900	0.148
500	1000	0.169
600	1100	0.198

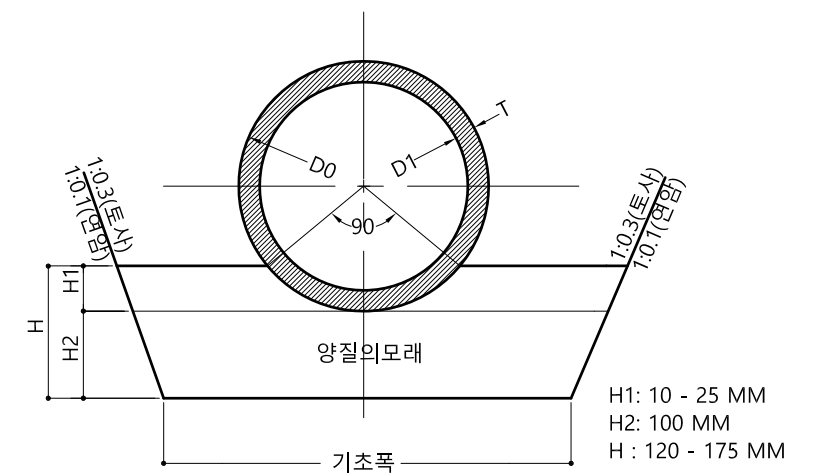

고강성PVC이중벽관 상세도

SCALE :

A1 : NONE
A3 : NONE



국방시설본부
Defense Installations Agency

공사명

경기 상삼캠퍼스
보도 포장 설계용역

회사명

GNT (주) 지앤티솔루션
경기도 하남시 미사강변동로72,SB비즈타워609호
TEL : 031) 791-8856 FAX : 0303) 3130-9752

도면명

고강성PVC이중벽관 상세도

축척

A1: NONE
A3: NONE

일자

2021. 01

제도

설계

책임기술사



책임건축사

감독

승인

특이사항
※ NOTE


도면번호

C-00-006

일련번호

007


배수관 보호공 상세도

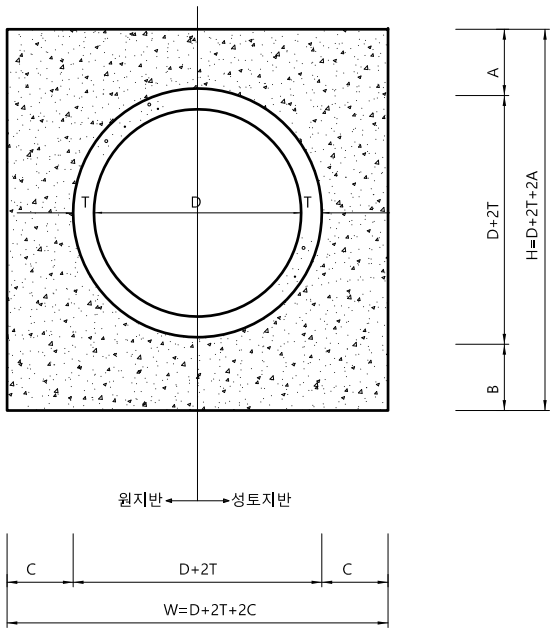


치 수 표

(단위:MM)		(1M 당)						
호칭	안자름	두께	관보호공 치수					비고
지름	D	T	D+2T	A	B	C	W=H	
200	200	29	258	150	150	150	558	
250	250	38	326	150	150	150	626	
300	300	50	400	150	150	150	700	
400	400	62	524	200	200	200	924	흡관
450	450	73	596	200	200	200	996	흡관


1 배수관 보호콘크리트 상세도
C SCALE : A1 : NONE
A3 : NONE

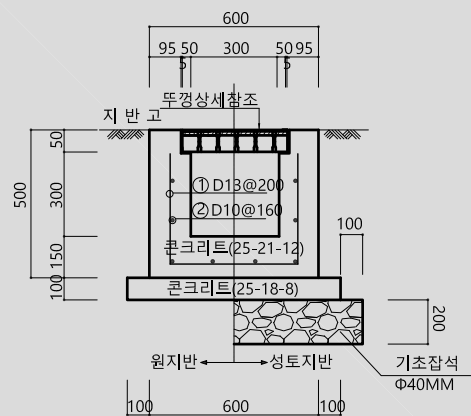


유개배수로 "H"형

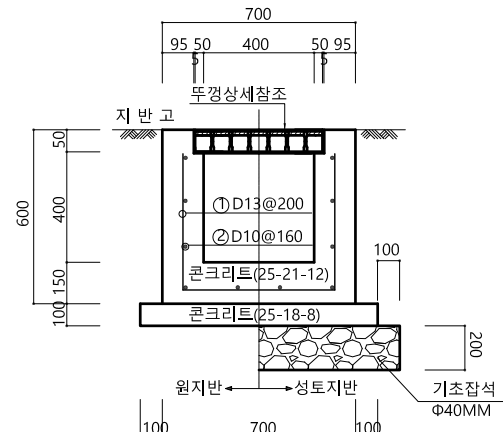


유개배수로 "G"형

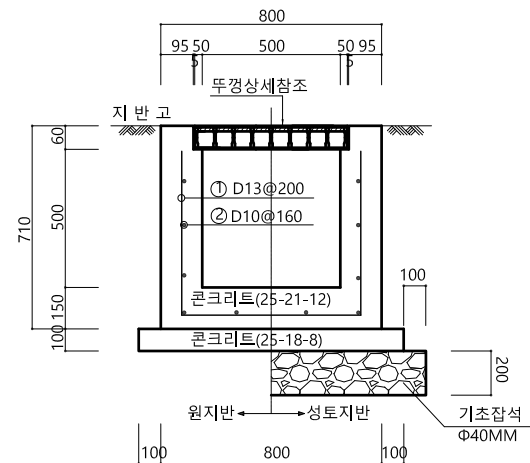


유개배수로 "F"형

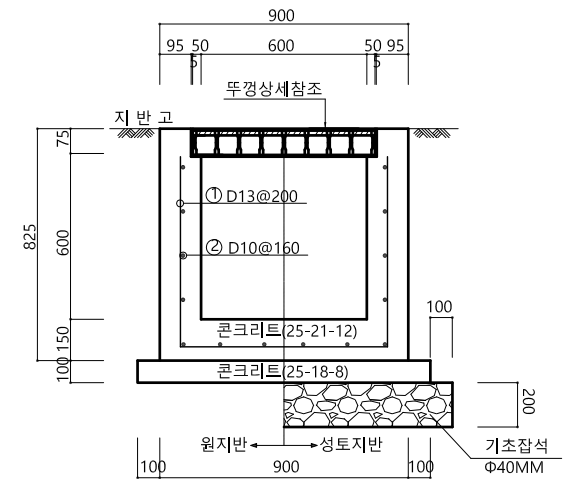


유개배수로 "E"형

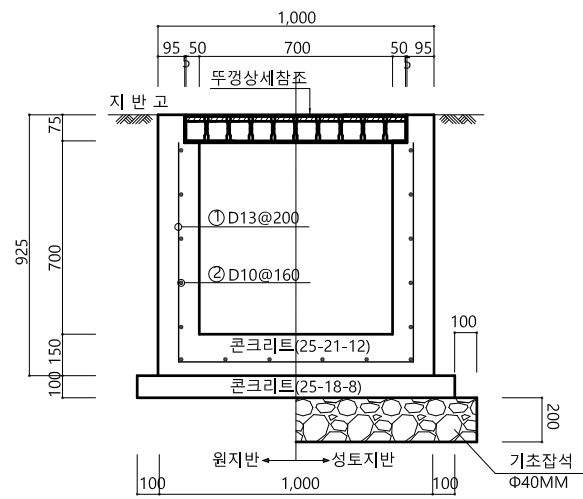


유개배수로 "D"형

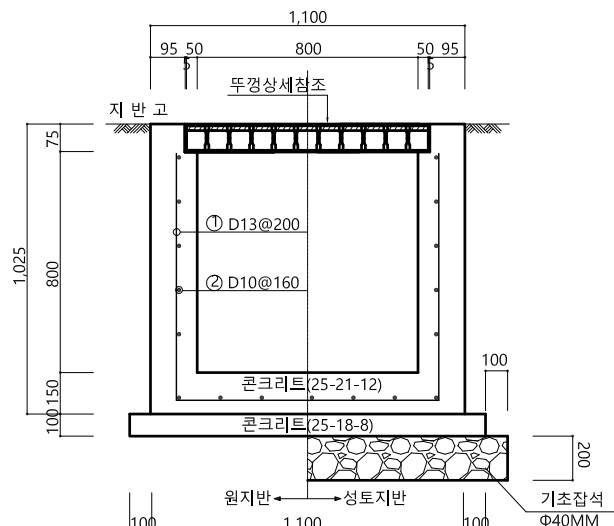

유개배수로 "C"형

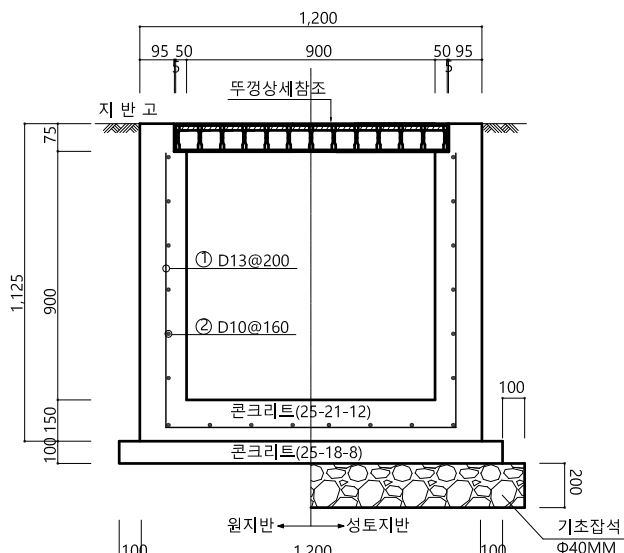

유개배수로 "B"형

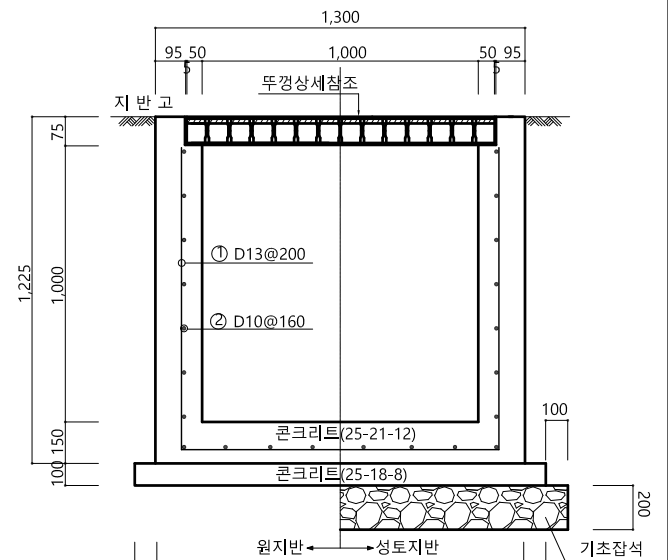

유개배수로 "A"형

1
C

유개(스틸그레이팅뚜껑)배수로단면상세도(1)

SCALE :

A1 : NONE
A3 : NONE



국 방 시 설 본 부
Defense Installations Agency

공사명

경기 상캠퍼스
보도 포장 설계용역

회사명



(주) 지앤텍 솔루션
경기도 하남시 미사강변동로72,SB비즈타워609호
TEL : 031) 791-8856 FAX : 0303) 3130-9752

도면명

유개(스틸그레이팅뚜껑)
배수로단면상세도(1)

축척

A1: NONE
A3: NONE

일자

2021. 01

제도

설계

책임
기술사



책임
건축사

감
독


승
인

특이사항
※ NOTE

도면번호
C-00-008

일련번호
009

상세-"A"						상세-"B"					
형 식	번호	상 세	직경	길 이		단위 길이	수량	총길이	단위 중량	총중량(TON)	비 고
				a	b						
"A"형	1	B	D13	1.150	1.100	3.350	5	16.750			
	2	A	D10	1.038		1.038	22	22.836			
	소 계		D13					16.750	0.995	0.017	
			D10					22.836	0.560	0.013	
"B"형	1	B	D13	1.050	1.000	3.050	5	15.250			
	2	A	D10	1.038		1.038	22	22.836			
	소 계		D13					15.250	0.995	0.015	
			D10					22.836	0.560	0.013	
"C"형	1	B	D13	950	900	2.750	5	13.750			
	2	A	D10	1.038		1.038	19	19.722			
	소 계		D13					13.750	0.995	0.014	
			D10					19.722	0.560	0.011	
"D"형	1	B	D13	850	800	2.450	5	12.250			
	2	A	D10	1.038		1.038	17	17.646			
	소 계		D13					12.250	0.995	0.012	
			D10					17.646	0.560	0.010	
"E"형	1	B	D13	750	700	2.150	5	10.750			
	2	A	D10	1.038		1.038	16	16.608			
	소 계		D13					10.750	0.995	0.011	
			D10					16.608	0.560	0.009	
"F"형	1	B	D13	650	600	1.850	5	9.250			
	2	A	D10	1.038		1.038	13	13.494			
	소 계		D13					9.250	0.995	0.009	
			D10					13.494	0.560	0.008	
"G"형	1	B	D13	550	500	1.550	5	7.750			
	2	A	D10	1.038		1.038	10	10.380			
	소 계		D13					7.750	0.995	0.008	
			D10					10.380	0.560	0.006	
"H"형	1	B	D13	450	400	1.250	5	6.250			
	2	A	D10	1.038		1.038	10	10.380			
	소 계		D13					6.250	0.995	0.006	
			D10					10.380	0.560	0.006	

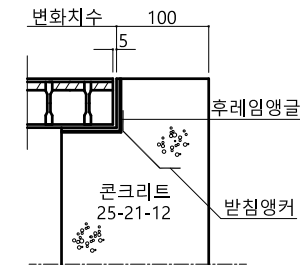


변화치수

스틸그레이팅제원표					재 료 표									비 고
형 식	공 종	규 격	h	t	콘크리트		거푸집	신축이음	스페이서	뚜껑	철근(SD-30)		기초잡석	
					25-21-12	25-18-8	유로폼	10MM	수 평	스틸그레이팅	D13MM	D10MM	Φ40mm	
					M ³	M ³	M ²	M ²	M ²		EA	TON	TON	
H 형	W300 x H300	W400 x 995	50	7	0.190	0.08	1.90	0.010	0.60	1	0.006	0.006	0.160	
G 형	W400 x H400	W500 x 995	50(55)	7	0.235	0.09	2.30	0.012	0.70	1	0.008	0.006	0.180	
F 형	W500 x H500	W600 x 995	60(75)	7	0.281	0.10	2.74	0.014	0.80	1	0.009	0.008	0.200	
E 형	W600 x H600	W700 x 995	75	7	0.329	0.11	3.20	0.016	0.90	1	0.011	0.009	0.220	
D 형	W700 x H700	W800 x 995	75	7	0.374	0.12	3.60	0.019	1.00	1	0.012	0.010	0.240	
C 형	W800 x H800	W900 x 995	75	7	0.419	0.13	4.00	0.021	1.10	1	0.014	0.011	0.260	
B 형	W900 x H900	W1,000 x 995	75	7	0.464	0.14	4.40	0.023	1.20	1	0.015	0.013	0.280	
A 형	W1000 x H1000	W1,100 x 995	75	7	0.509	0.15	4.80	0.025	1.30	1	0.017	0.013	0.300	


- 주 기
 - 유개배수로 (스틸그레이팅) 설치는 도로부 또는 보도부에 적용한다.
 - 암반지역은 바닥정리후 버림콘크리트를 타설하여야 한다.
 - 신축이음은 20M 이하로 두고 이 면에서 반드시 절근을 잘라야한다.
 - 신축이음시 조인트제(THK=10MM) 삽입 시공할것.
 - 스틸그레이팅 통과하중 14톤은 보도 및 녹지, 20톤은 도로에 적용.
 - 성토지반은 잠식다짐을 하여 침하를 방지한다.

1 C 유개(스틸그레이팅뚜껑)배수로단면상세도(2)


상세-"B"

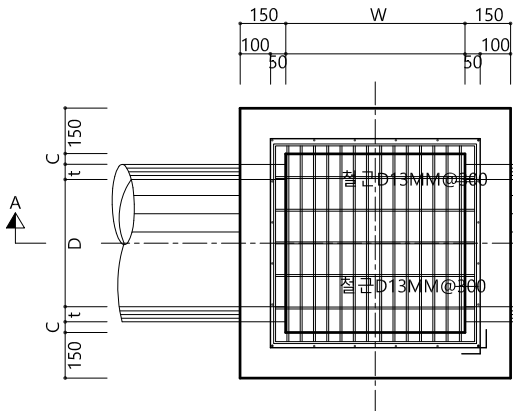


스틸 그레이팅 상세도

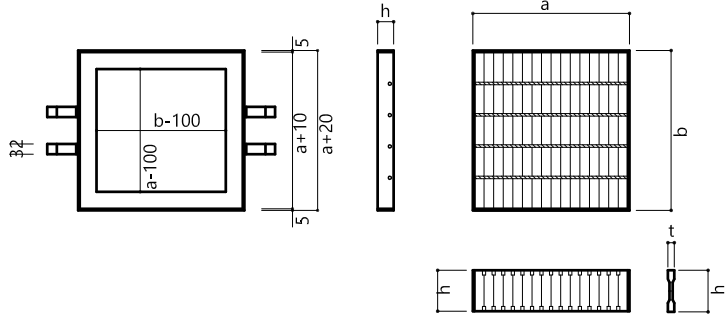

받침앵커

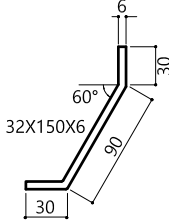


받침앵글

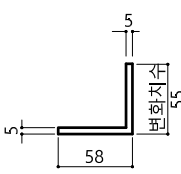


마감비




상세 "A"

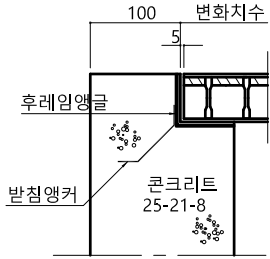

사다리상세도

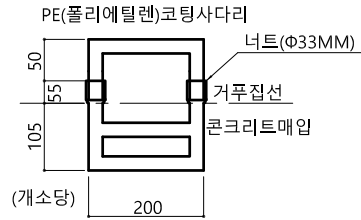


단면 A - A

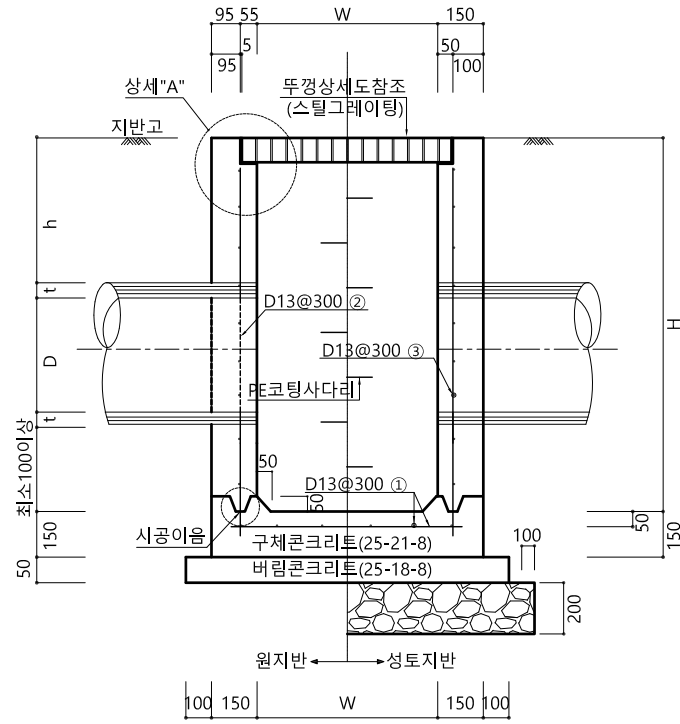

상세-"A"



상세-"B"

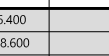

(개소당)

관 경	번호	상 세	직경	길 이		단위 길이	수량	총길이	단위 중량	총 중 량	비 고
				a	b						
φ300	1	A	D13	800		800	8	6,400			
	2	B	D13	1,450	100	1,550	12	18,600			
	3	A	D13	800		800	20	16,000			
소 계			D13					41,000	0.995	0.041	
φ400	1	A	D13	900		900	8	7,200			
	2	B	D13	1,550	100	1,650	12	19,800			
	3	A	D13	900		900	20	18,000			
소 계			D13					45,000	0.995	0.045	
φ500	1	A	D13	1,000		1,000	8	8,000			
	2	B	D13	1,650	100	1,750	12	21,000			
	3	A	D13	1,000		1,000	24	24,000			
소 계			D13					53,000	0.995	0.053	
φ600	1	A	D13	1,100		1,100	10	11,000			
	2	B	D13	1,750	100	1,850	16	29,600			
	3	A	D13	1,100		1,000	24	26,400			
소 계			D13					67,000	0.995	0.067	
φ700	1	A	D13	1,200		1,200	10	12,000			
	2	B	D13	1,900	100	2,000	16	32,000			
	3	A	D13	1,200		1,200	28	33,600			
소 계			D13					77,600	0.995	0.077	
φ800	1	A	D13	1,300		1,300	10	13,000			
	2	B	D13	2,000	100	2,100	16	33,600			
	3	A	D13	1,300		1,300	28	36,400			
소 계			D13					83,000	0.995	0.083	
φ900	1	A	D13	1,400		1,400	12	16,800			
	2	B	D13	2,100	100	2,200	20	44,000			
	3	A	D13	1,400		1,400	28	39,200			
소 계			D13					100,000	0.995	0.100	
φ1000	1	A	D13	1,500		1,500	12	18,000			
	2	B	D13	2,250	100	2,350	20	47,000			
	3	A	D13	1,500		1,500	32	48,000			
소 계			D13					113,000	0.995	0.112	
φ1100	1	A	D13	1,600		1,600	12	19,200			
	2	B	D13	2,350	100	2,450	20	49,000			
	3	A	D13	1,600		1,600	32	51,200			
소 계			D13					119,400	0.995	0.119	
φ1200	1	A	D13	1,700		1,700	14	23,800			
	2	B	D13	2,450	100	2,550	24	61,200			
	3	A	D13	1,700		1,700	32	54,400			
소 계			D13					139,400	0.995	0.139	


집 수 구 규 격 표								재 료 표						스틸그레이팅 제원표			
관경	W	a	b	c	t	H	h	구채콘크리트(25-21-8)	버림콘크리트(25-18-8)	거푸집(유로폼)	철근(D13MM)	기 조 잡 석	사다리	규 격	h	t	비 고
								M ³	M ³	M ²	TON	M ³	EA				
φ 300	600	700	700	134	16	1450	818	0.77	0.121	9.12	0.041	0.29	4	700X700	65	7	
φ 400	700	800	800	130	20	1550	810	0.93	0.144	10.97	0.045	0.34	5	800X800	75	7	
φ 500	800	900	900	126	24	1650	802	1.11	0.169	13.01	0.053	0.39	5	900X900	75	7	
φ 600	900	1000	1000	120	30	1750	790	1.31	0.196	15.21	0.067	0.45	5	1000X1000	75	7	
φ 700	1.000	550X2EA	1100	135.2	14.8	1900	870.4	1.55	0.225	18.03	0.077	0.51	6	550X2EAX1100	75	7	
φ 800	1.100	600X2EA	1200	135.2	14.8	2000	870.4	1.78	0.256	20.59	0.083	0.58	6	600X2EAX1200	75	7	
φ 900	1.200	650X2EA	1300	135.2	14.8	2100	870.4	2.02	0.289	23.31	0.100	0.65	6	650X2EAX1300	75	7	
φ 1,000	1.300	700X2EA	1400	135.2	14.8	2250	920.4	2.32	0.324	26.76	0.112	0.72	7	700X2EAX1400	75	7	
φ 1,100	1.400	500X3EA	1500	135.2	14.8	2350	920.4	2.60	0.361	29.84	0.119	0.80	7	500X3EAX1500	75	7	
φ 1,200	1.500	533X3EA	1600	135.2	14.8	2450	920.4	2.90	0.400	33.08	0.139	0.88	8	533X3EAX1600	75	7	

집수정(스틸그레이팅뚜껑)상세도


SCALE :

A1 : NONI
A3 : NONI

평 면 도

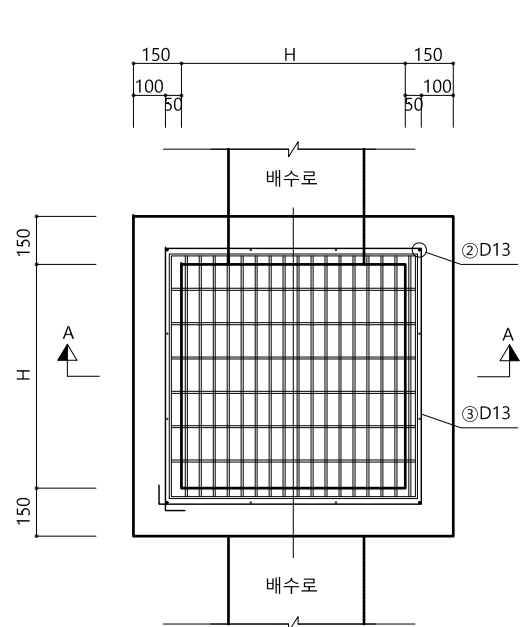

단 면 A - A

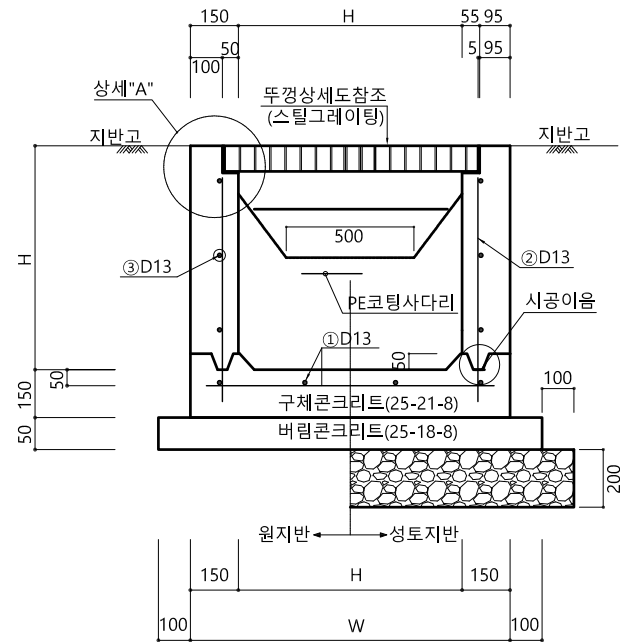


철근 집 계 표


		"A"		"B"		(개소당)				
규격	번호	상세	직경	길이		단위길이	수량	총길이	단위 중량	총 중량
				a	b					비고
W0.6xL0.6 xH0.6	1	A	D13	800		800	8	6.400		D13@233
	2	B	D13	600	100	700	8	5.600		D13@275
	3	A	D13	800		800	8	6.400		D13@233
소 계			D13					18.400	0.995	0.018
W0.7xL0.7 xH0.7	1	A	D13	900		900	8	7.200		D13@267
	2	B	D13	700	100	800	12	9.600		D13@217
	3	A	D13	900		900	12	10.800		D13@267
소 계			D13					27.600	0.995	0.027
W0.8xL0.8 xH0.8	1	A	D13	1.000		1.000	8	8.000		D13@300
	2	B	D13	800	100	900	12	10.800		D13@250
	3	A	D13	1.000		1.000	12	12.000		D13@300
소 계			D13					30.800	0.995	0.031
W0.9xL0.9 xH0.9	1	A	D13	1.100		1.100	10	11.000		D13@250
	2	B	D13	900	100	1.000	12	12.000		D13@283
	3	A	D13	1.100		1.100	16	17.600		D13@250
소 계			D13					40.600	0.995	0.040
W1.0xL1.0 xH1.0	1	A	D13	1.200		1.200	10	12.000		D13@275
	2	B	D13	1.000	100	1.100	16	17.600		D13@238
	3	A	D13	1.200		1.200	16	19.200		D13@275
소 계			D13					48.800	0.995	0.049
W1.1xL1.1 xH1.1	1	A	D13	1.300		1.300	10	13.000		D13@300
	2	B	D13	1.100	100	1.200	16	19.200		D13@263
	3	A	D13	1.300		1.300	16	20.800		D13@300
소 계			D13					53.000	0.995	0.053

스틸 그레이팅 상세도


받침

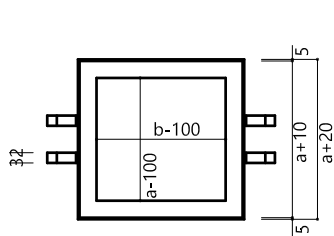


뚜껑

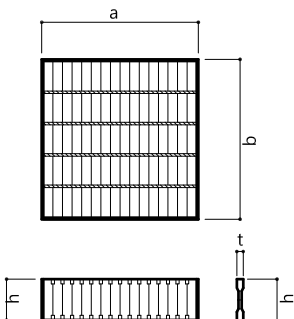


상세 "A"

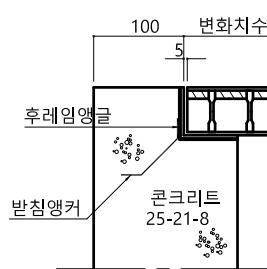


사다리상세도

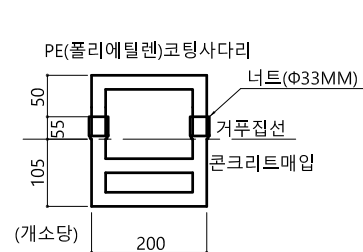

받침앵커

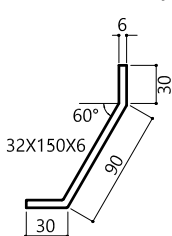

받침앵글

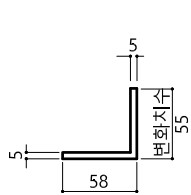

마감바



집수구 규격표			재 료 표							스틸그레이팅 제원표					
규격	W	H	구체콘크리트(25-21-8)	버림콘크리트(25-18-8)	거푸집(유로폼)	철근(D13MM)	기초잡석	사다리		규격	a	b	h	t	비고
W0.6xL0.6xH0.6	900	600	0.466	0.121	4.02	0.018	0.29	1		700X700	700	700	65	7	
W0.7xL0.7xH0.7	1000	700	0.598	0.144	5.19	0.027	0.34	1		800X800	800	800	75	7	
W0.8xL0.8xH0.8	1100	800	0.748	0.169	6.55	0.031	0.39	1		900X900	900	900	75	7	
W0.9xL0.9xH0.9	1200	900	0.916	0.196	8.07	0.040	0.41	2		1000X1000	1000	1000	75	7	
W1.0xL1.0xH1.0	1300	1000	1.100	0.225	9.75	0.049	0.46	2		550X2EAX1100	550X2EA	1100	75	7	
W1.1xL1.1xH1.1	1400	1100	1.301	0.256	11.59	0.053	0.51	3		600X2EAX1200	600X2EA	1200	75	7	

배수로용집수구(스틸그레이팅뚜껑)상세도

SCALE :

A1 : NONE
A3 : NONE

• 주 기

1. 터파기후 지반을 잘다진후에 콘크리트 타설한다.
2. 도로변이나 건물주변에 사용한다.
3. 스틸그레이팅의 차량적하중은 20톤 이상, 녹지 및 보도는 14톤 적용
4. 집수구의 높이는 현장여건에 맞춰 조절가능하다.



국 방 시 설 본 부
Defense Installations Agency

공사명

경기 상삼캠퍼스
보도 포장 설계용역

회사명

GNT (주) 지앤텍 솔루션
경기도 하남시 미사강변동로72,58비즈타워609호
TEL : 031) 791-8856 FAX : 0303) 3130-9752

도면명

배수로용집수구
(스틸그레이팅뚜껑)상세도

축척

A1: NONE
A3: NONE

일자

2021. 01

제도

설계

책임기술사



책임건축사

감

독

승

인

특이사항
※ NOTE




도면번호

C-00-011

일련번호

012

구 조 도

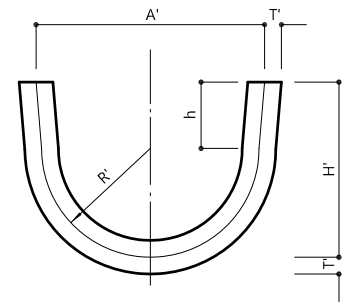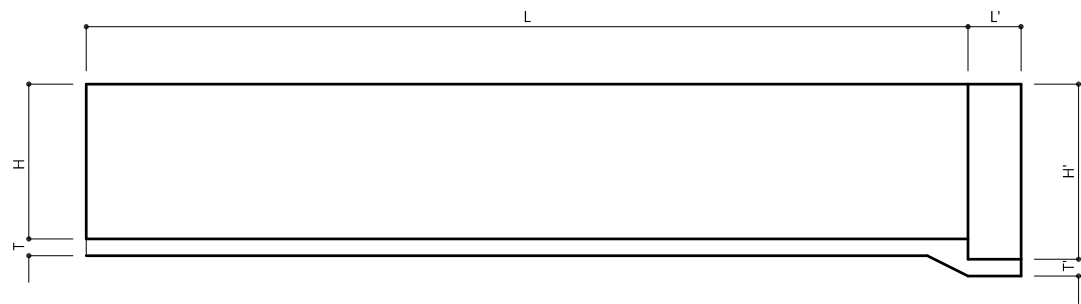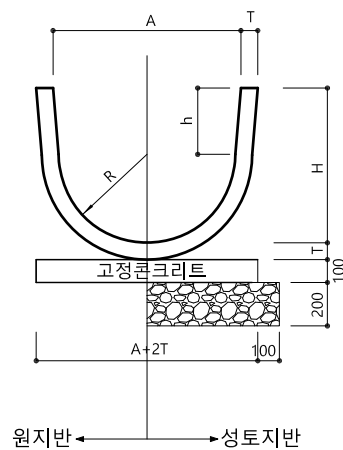

치수 및 재료표

규격	A	A'	H	H'	T	T'	L	L'	h	R	R'	참고중량(KG)	고정콘크리트 21-18-12	기초잡석 40mm이상
#200	210	279	200	234	28	28	1995	100	100	100	134	85	0.03	0.07
#250	260	332	240	276	30	30	1995	100	115	125	161	110	0.03	0.08
#300	310	390	275	315	32	32	1995	100	125	150	190	135	0.03	0.09
#400	425	517	350	396	38	38	1995	120	150	200	246	200	0.04	0.12
#500	530	654	425	487	52	52	1995	140	175	250	312	335	0.05	0.14
#600	640	780	500	570	60	60	1995	140	200	300	370	460	0.05	0.16
#700	745	905	575	655	70	70	1995	140	225	350	430	575	0.06	0.19
#800	845	1025	650	740	80	80	1995	140	250	400	490	615	0.06	0.21

- 주 기
- 설계도면 내역서에 명시된 제품은 동일한 제품 또는 동등이상의 제품을 사용할 수 있다.
 - 구조물의 설치 지반이 성토지반의 경우 잡석다짐을 하여 침하를 방지한다.




"U"형플룸관 상세도


SCALE : A1 : NONE
A3 : NONE



U-TYPE 그레이팅

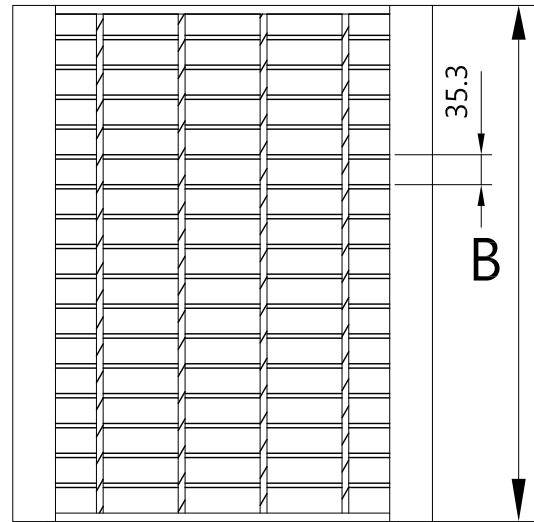

평면도

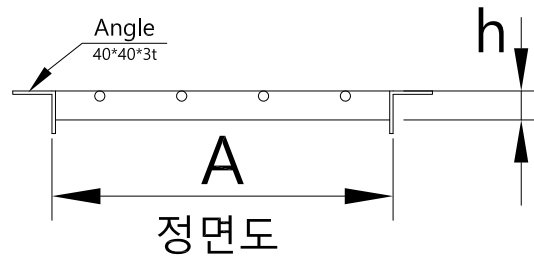


정면도

규격표

품명	규격	단위	Bearing Bar Pitch	Cross Bar Pitch	Angle 규격
S/G	A x B x h (angle)	EA	35.3	100	

EX) 사시도 285x995x32 (40)

단위 : mm

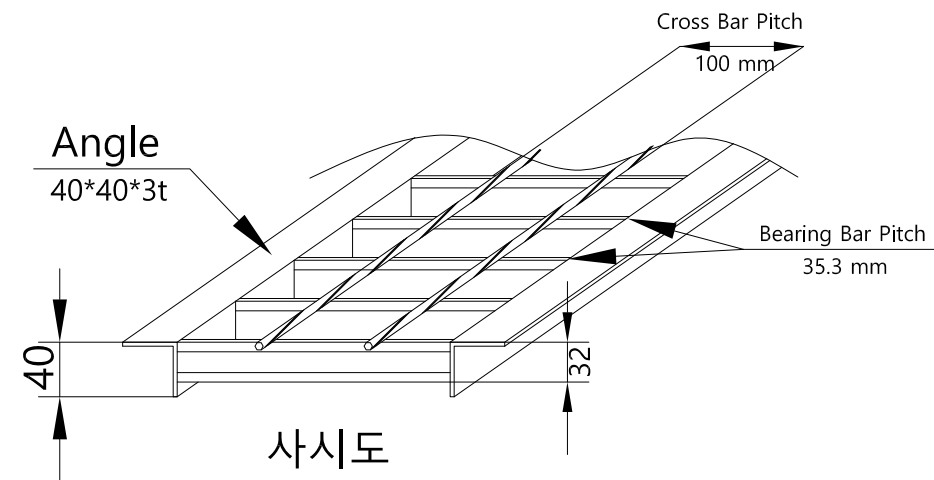

사시도



U-type 그레이팅 상세도

SCALE :

A1 : NONE
A3 : NONE



국 방 시 설 본 부
Defense Installations Agency

공사명

경기 상삼캠퍼스
보도 포장 설계용역

회사명

GNT ENC SOL (주) 지앤티 솔루션
경기도 하남시 미사강변동로72,SB비즈타워609호
TEL : 031) 791-8856 FAX : 0303) 3130-9752

도면명

"U"형플룸관 상세도

축척

A1: NONE
A3: NONE

일자

2021. 01

제도

설계

책임기술사



책임건축사

감독


승인

특이사항
※ NOTE


도면번호
C-00-013

일련번호
014




화강석 통석 계단 좌측면도

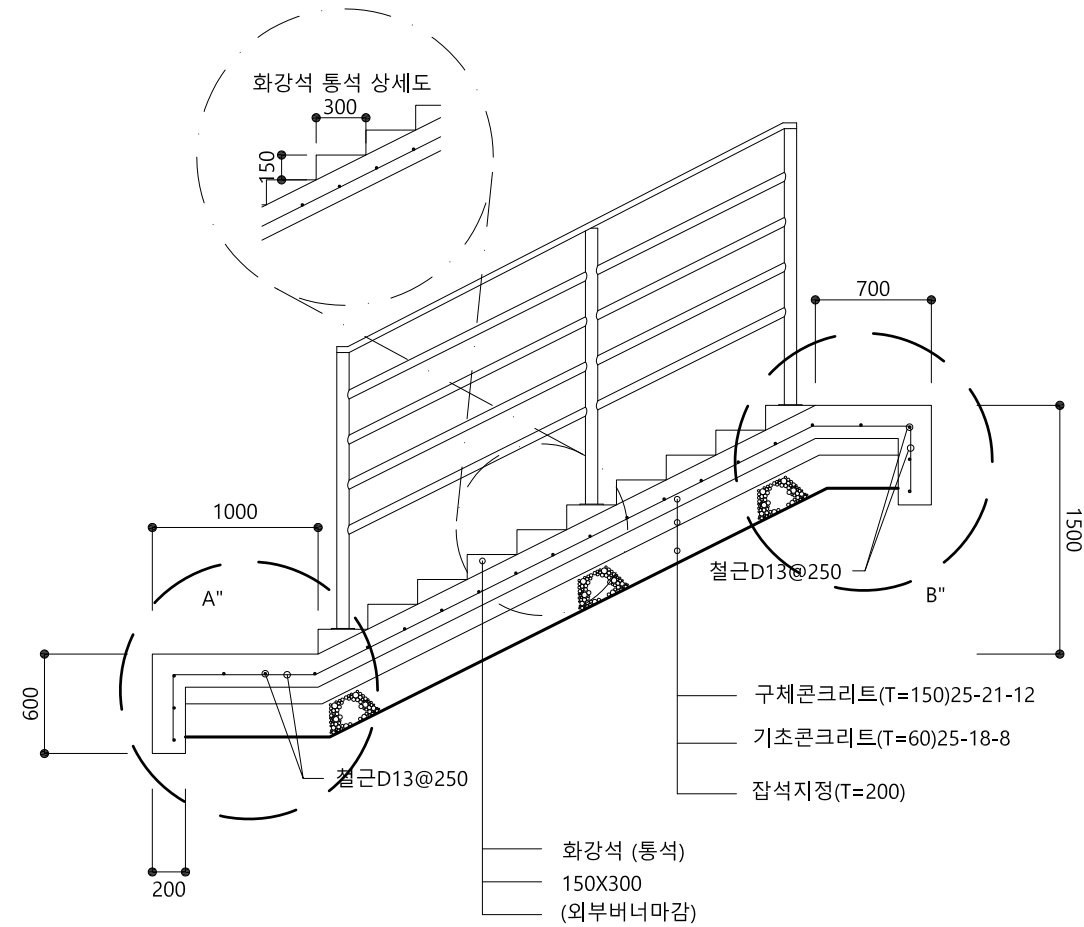




정 면 도

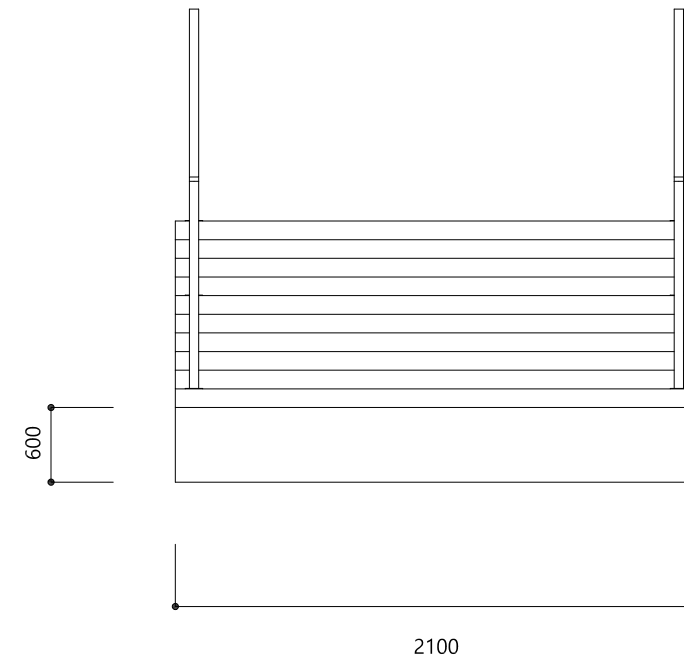


평 면 도

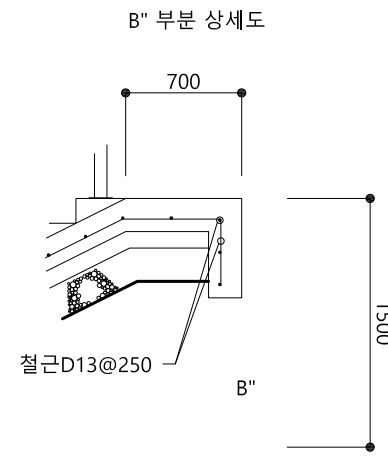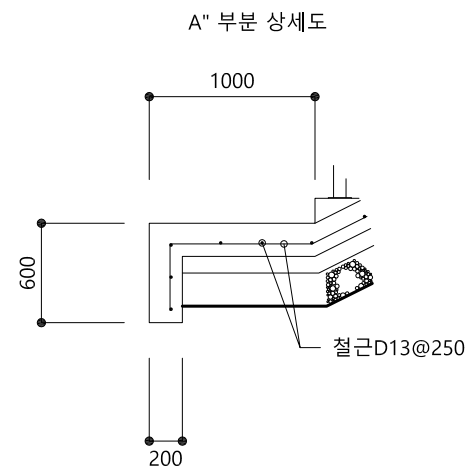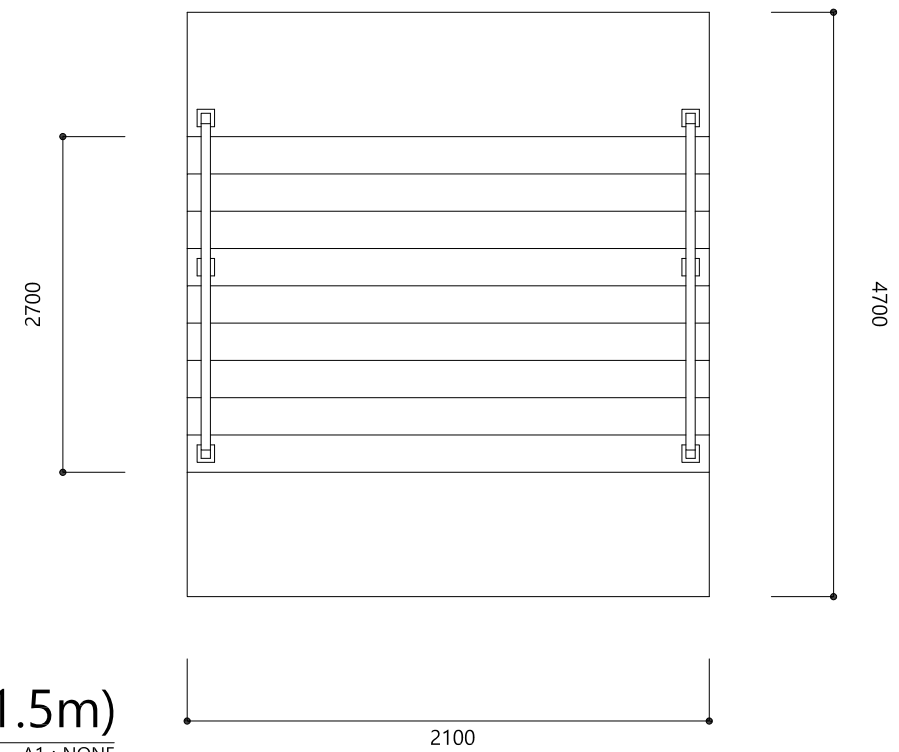

통석계단 상세도(W2.1xH1.5m)
SCALE :
A1 : NONE
A3 : NONE

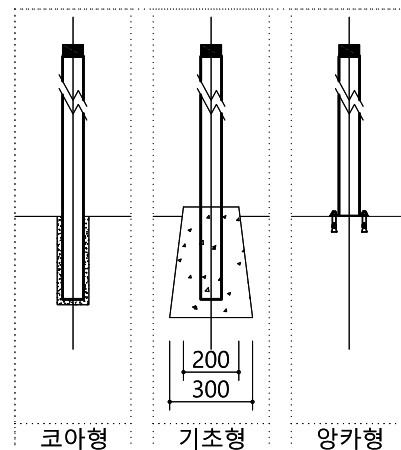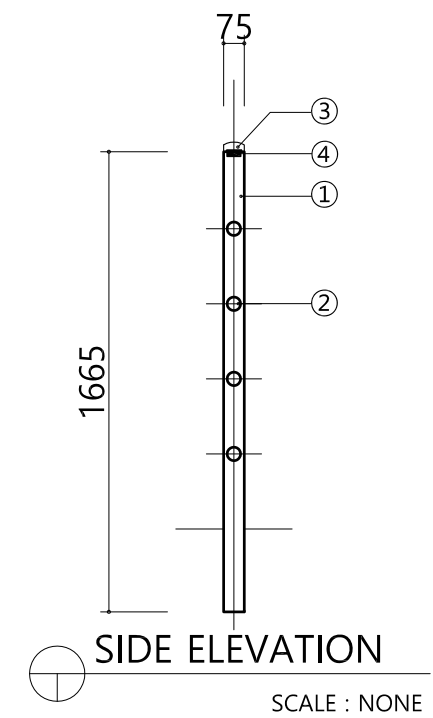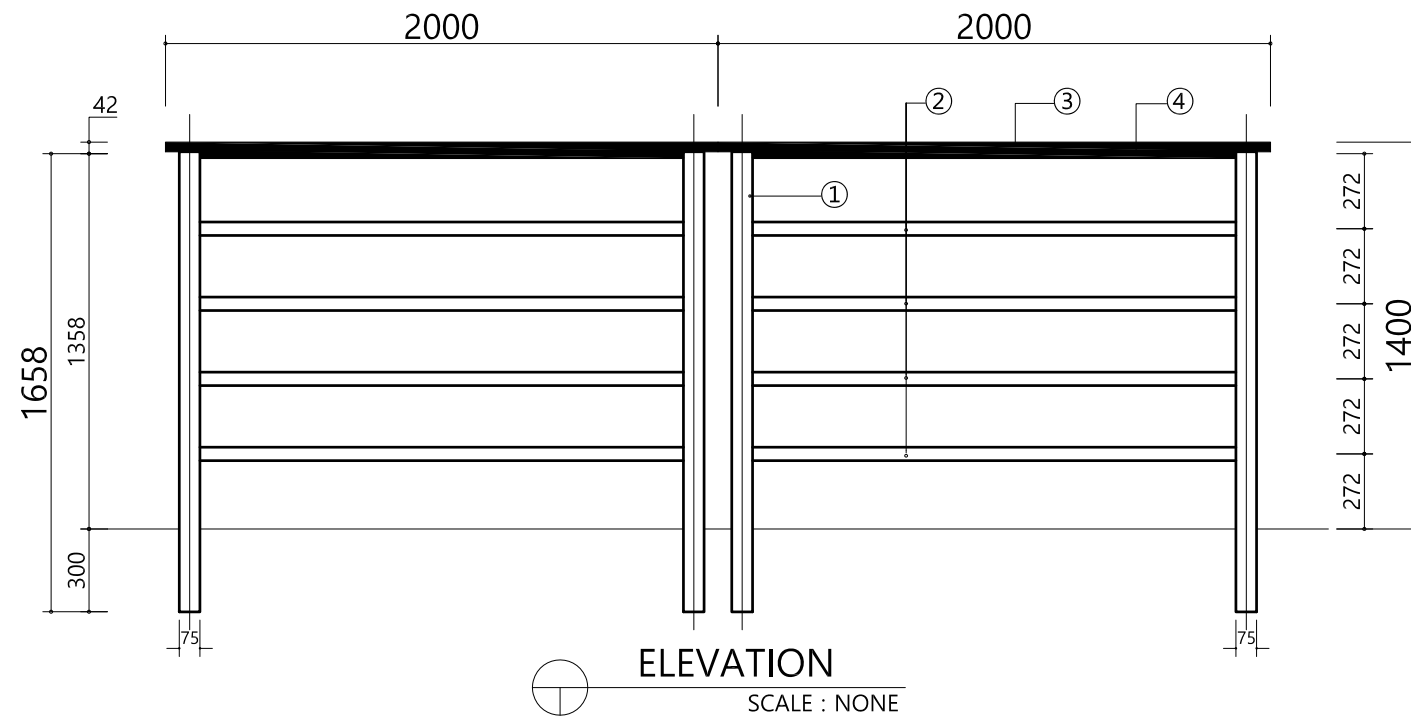

바닥 시공 옵션
SCALE : NONE

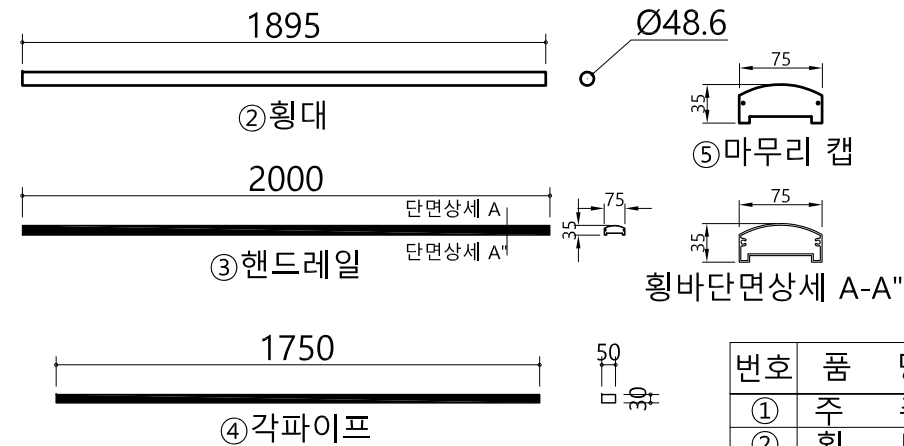

재 료 표

1경간당 (H:1,400*W:2,000)

번호	품 명	규 격	단위	수량	재 질	비 고
①	주 주	75*75*2.0T*1665	EA	2.0	KS D 3568 (SRT 275)	분체도장
②	횡 대	Ø48.6*1.8T*1895	EA	4.0	KS D 3566 (SGT 275)	분체도장
③	핸드레일	35*75*1.5T*L:2000	EA	1.0	KS D 6759 (6063 T5)압출형재	분체도장
④	각파이프	50*30*1.4T*1750	EA	1.0	KS D 3568 (SRT 275)	분체도장
⑤	마무리캡	35*75*2.0T(핸드레일용)	EA	1.0	알루미늄	분체도장



보차도 웬스 상세도(W2.0xH1.4M)

SCALE :

A1 : NONE
A3 : NONE



국 방 시 설 본 부
Defense Installations Agency

공사명

경기 상삼캠퍼스
보도 포장 설계용역

회사명

GNT (주) 지앤티 솔루션
경기도 하남시 미사강변동로72,SB비즈타워609호
TEL : 031) 791-8856 FAX : 0303) 3130-9752

도면명

보차도 웬스 상세도
(W2.0xH1.4M)

축척

A1: NONE
A3: NONE

일 자

2021. 01

제 도

설 계

책임
기술사



책임
건축사

감
독

승
인

특이사항
※ NOTE

도면번호
C-00-015

일련번호
016

아스팔트포장 일반단면도


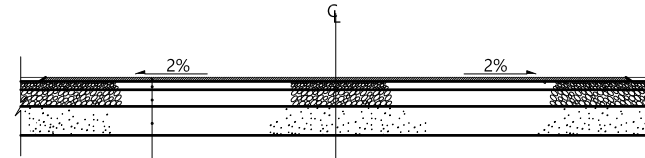


표	층: 아스팔트콘크리트 #78 THK=50MM
택 코	팅: 아 스 팔 트 RSC-4
기	층: 아스팔트콘크리트 #467 THK=100MM
프 라	임 코팅: 아 스 팔 트 RSC-3
보 조	기 층: 혼합골재A급 (φ40MM이하) THK=200MM
선택	층(동상방지층): 혼합골재B급 (φ75MM이하) THK=300MM


포 장 제 원

표 층 (아 스 콘 #78)	* 두께: THK=5CM 아스팔트콘크리트 (#78)로 기층위 택코팅을 하고 택코트가 양생된후 시공한다. * 재료및마무리: 표층제 아스팔트콘크리트 (#78)는 포설온도는 120℃ 이상 이어야 하고 충분한 다짐으로 소정의 밀도가 되어야 하며 표면은 평탄하게 마무리 되어야 한다.
기 층 (아 스 콘 #467)	* 두께: THK=10CM 아스팔트콘크리트 (#467) 로 보조기층위 프라임코팅을 하고 프라임코트가 양생된후 시공한다. * 재료및마무리: 기층제는 아스팔트콘크리트 (#467) 로 1층 마무리 두께는 10CM 이하 이어야 하며 1차 전압시 다짐온도를 120℃ 이상 이어야 한다.
보 조 기 층 (혼합골재 A급)	* 두께: THK=20CM 시공기면이 보통인 지역에 시공한다. * 재료: 소 성 지 수 (KFS 2303. 2424) 4이하 수 정 : C.B.R (KSF 2320) 80이상 마 모 감 량 (KSF 2508) 40% 이하 * 다짐: 최대건조밀도 95%이상
선 택 층 (동 상 방 지 층) (혼합골재 B급)	* 두께: 변화치수로 동결심도를 고려하여 두께 결정후 시공한다. * 재료: 현장채집 잡석 및 파쇄암. 자갈모래 (막자갈) 경제적인 재료를 사용한다. * 다짐: 최대건조밀도 95%이상

표층, 기층 단면상세도

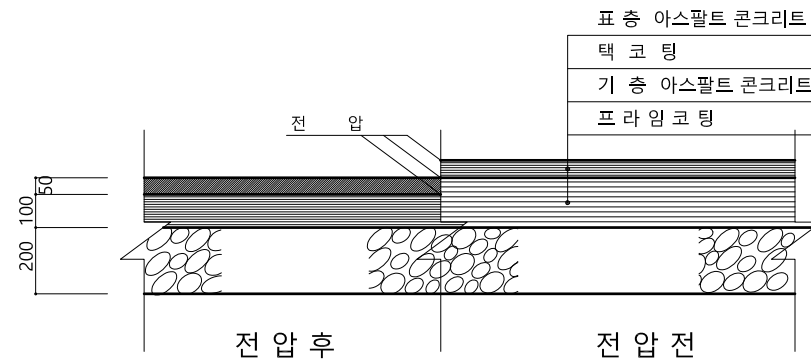

보조기층 및 선택층 단면상세도

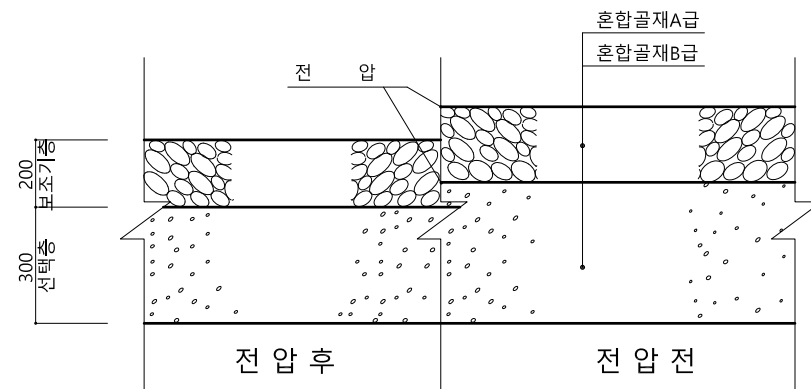

아스팔트 포장 상세도



SCALE :

A1 : NONE
A3 : NONE



국 방 시 설 본 부
Defense Installations Agency

공사명

경기 상삼캠퍼스
보도 포장 설계용역

회사명

GNT ENGINEERING & CONSTRUCTION
(주) 지앤티솔루션
경기도 하남시 미사강변동로72,SB비즈타워609호
TEL : 031) 791-8856 FAX : 0303) 3130-9752

도면명

아스팔트 포장 상세도

축척

A1: NONE
A3: NONE

일자

2021. 01

제도

설계

책임
기술사



책임
건축사

감
독

승
인

특이사항
※ NOTE


도면번호

C-00-017

일련번호

018

아스팔트 절삭 및 덧씌우기

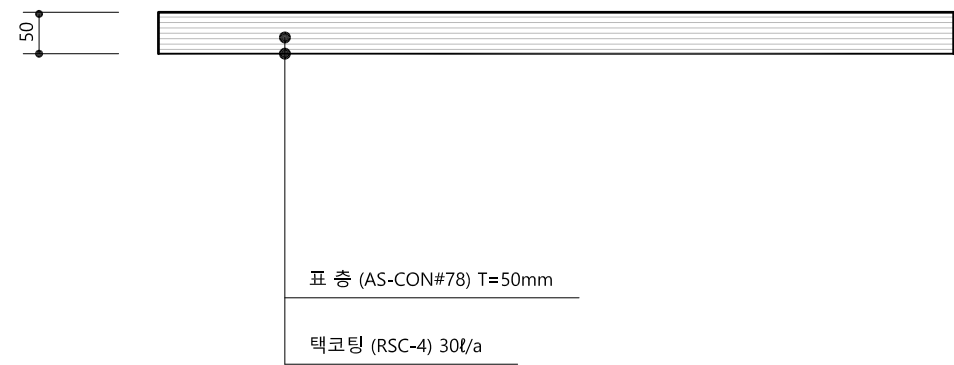

수 량 표


1a 당				
구 분	규 격	단 위	수 량	비 고
표 층	AS-CON. #78	ton/a	11.60	
택 코 틱	RSC-4	ℓ/a	30	
아스팔트절삭	T=5CM	ton	11.60	



아스팔트 덧씌우기 상세도

SCALE : A1 : NONE A3 : NONE

쿨필(차열블록) 상세도


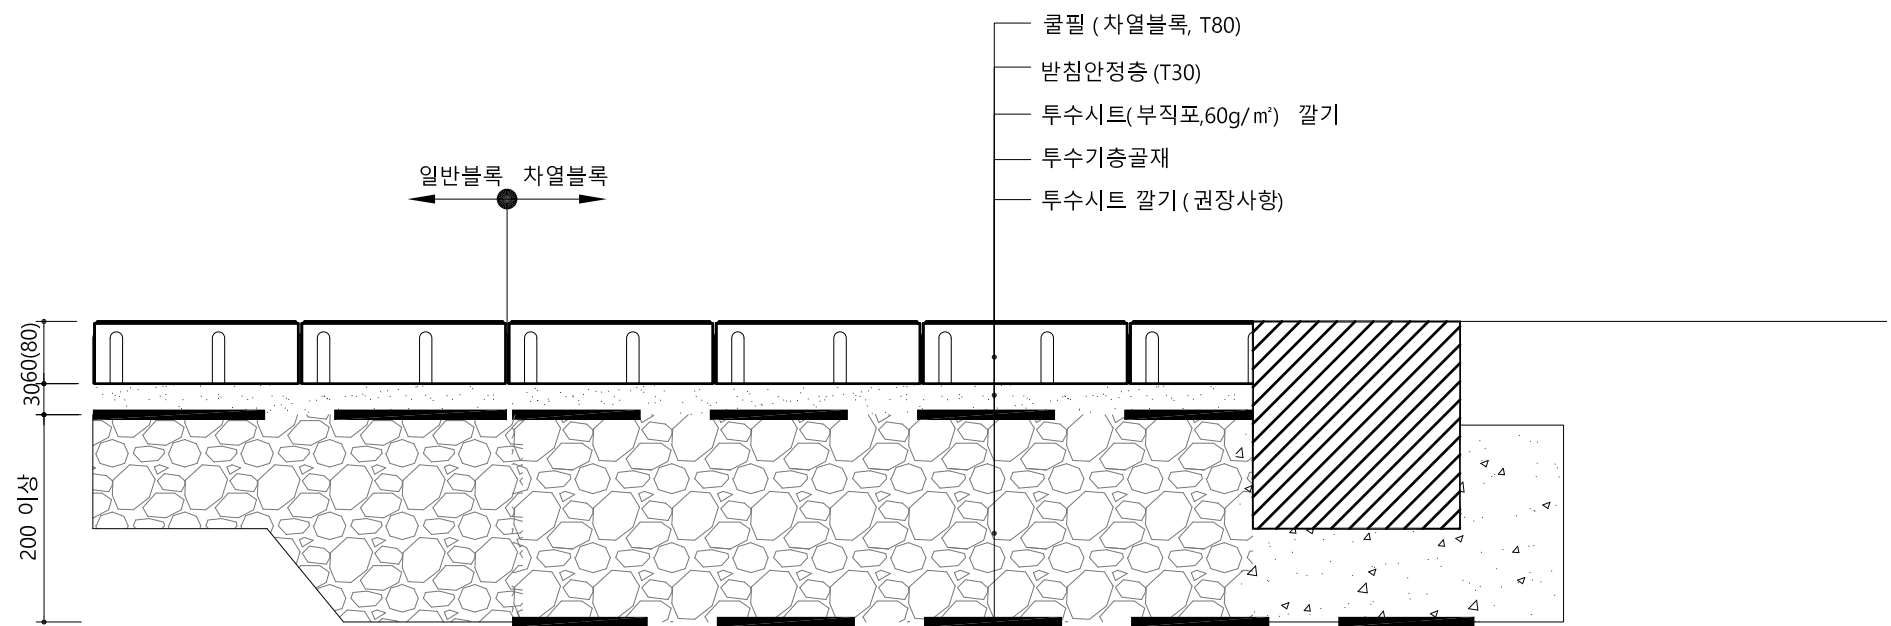


1
C


쿨필(차열블록) 상세도

SCALE :


A1 : NONE
A3 : NONE

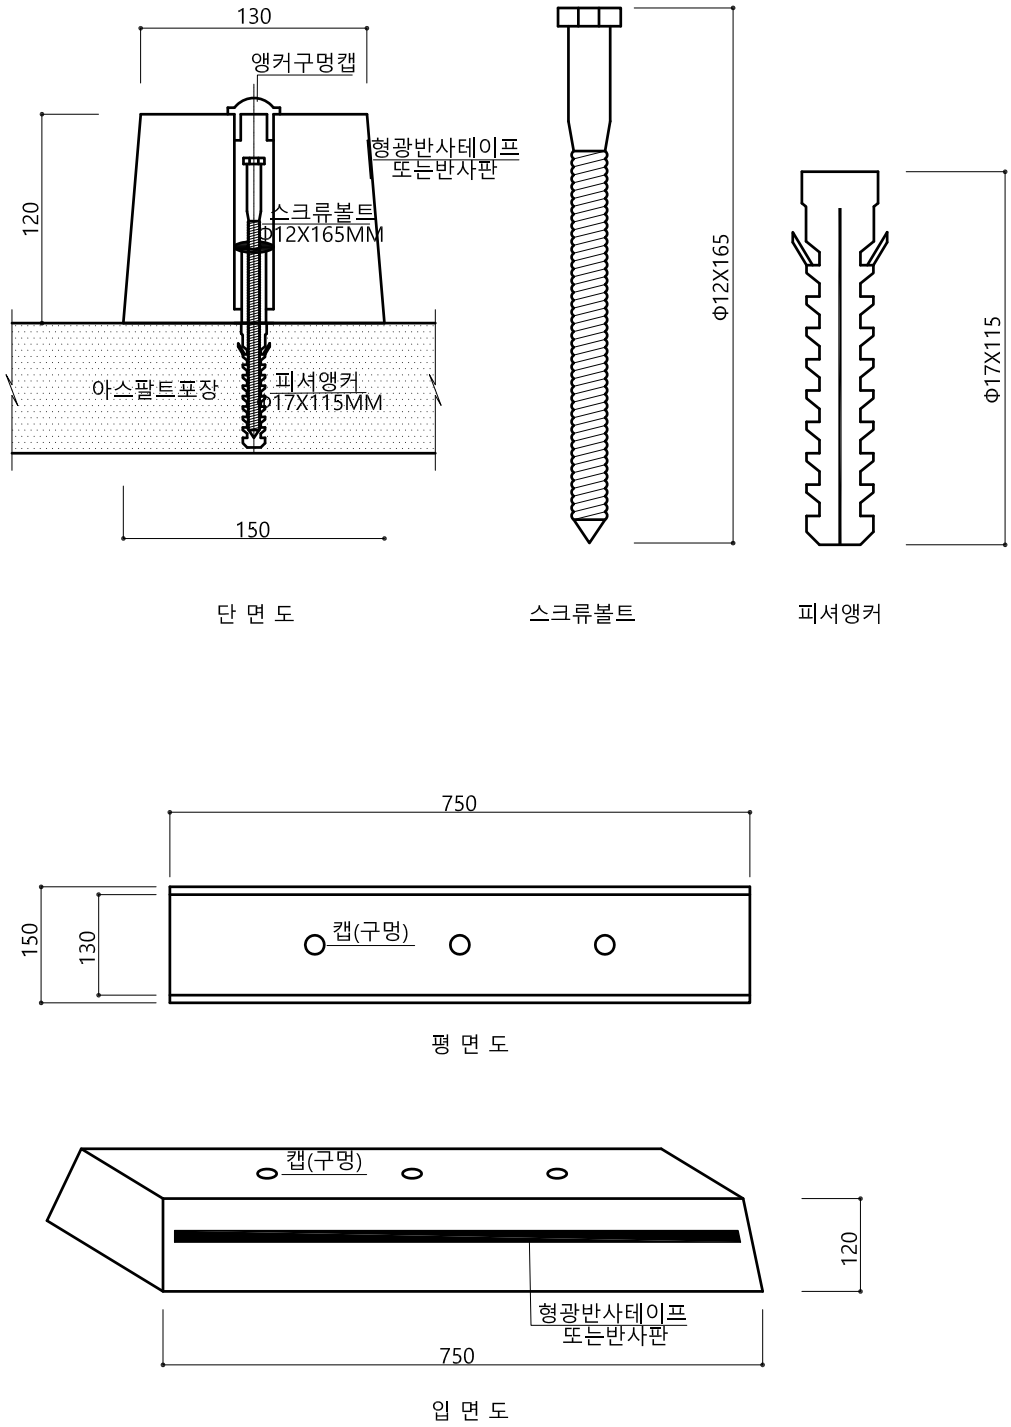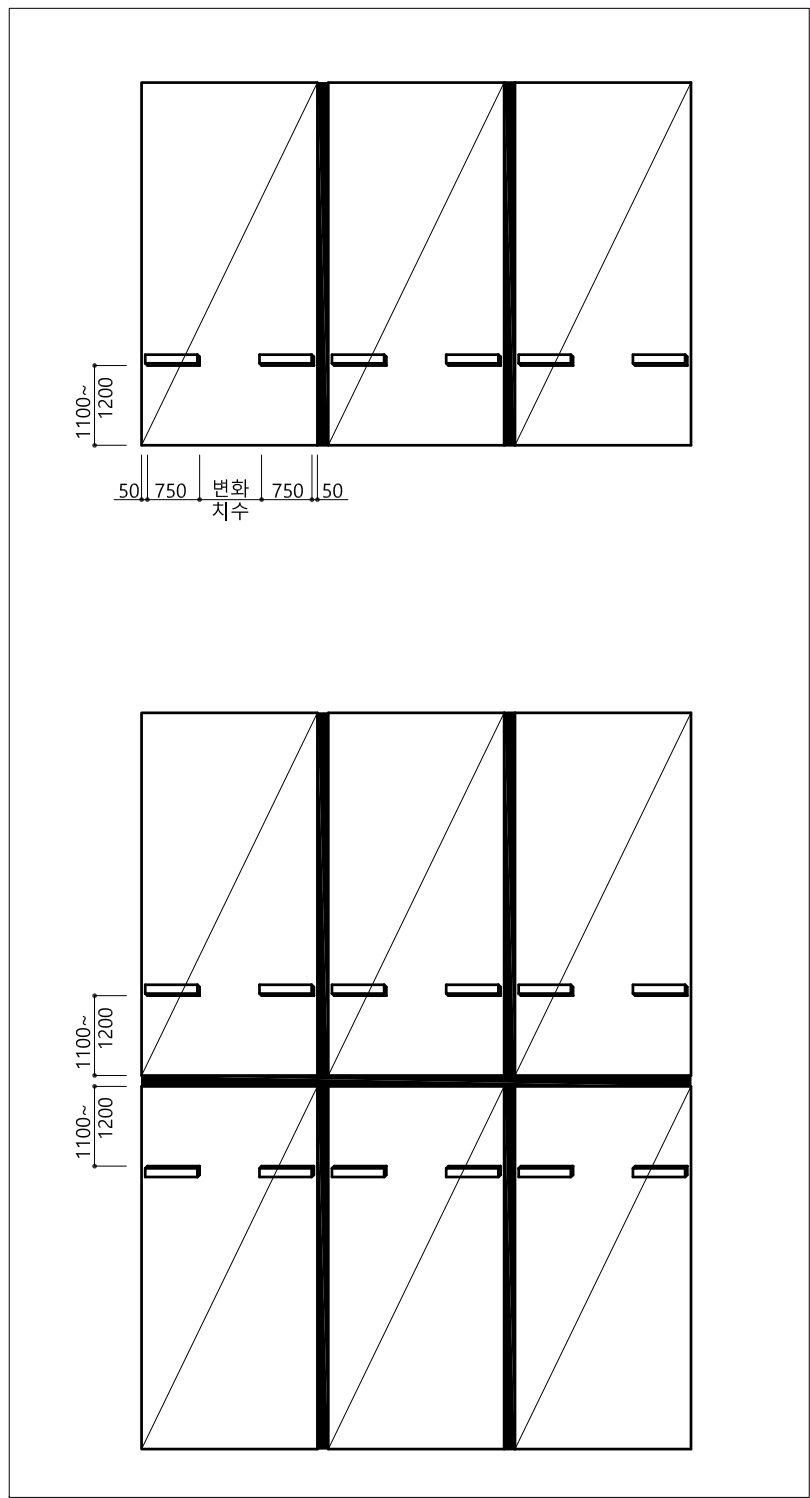

일반형주차(직각주차)

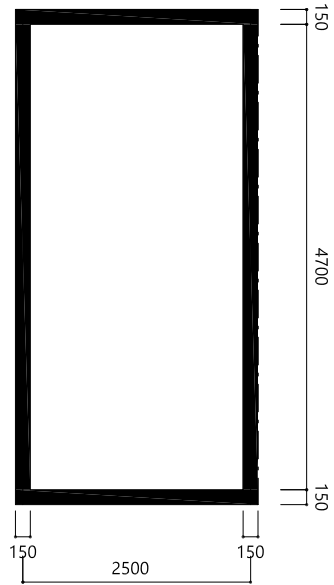

장애인주차

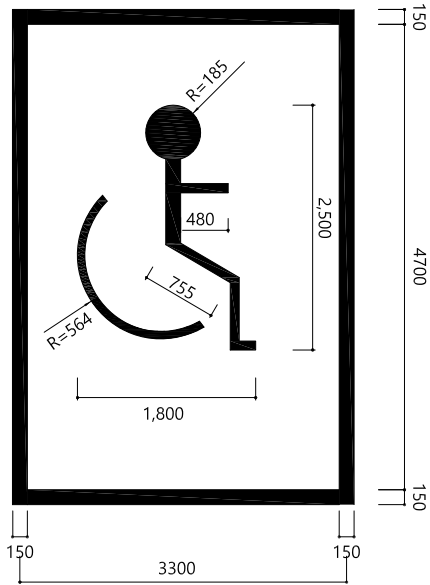

재 료 표

조당				
공 증	규 격	단 위	수 량	비 고
고무, 카스토퍼	150X120X750MM	EA	2	공 통 적 용
세트앵커	Φ12X150MM	EA	6	콘크리트구간
스크류볼트	Φ12X165MM	EA	6	아스팔트구간
피셔앵커	Φ17X115MM	EA	6	아스팔트구간

- 주 기
- 1. 상기 제품은 감독관의 승인을 거쳐 동등 및 그 이상의 제품으로 변경하여 사용할수 있다.



차선도색 및 카스토퍼 설치 상세도

SCALE : A1 : NONE A3 : NONE



국 방 시 설 본 부
Defense Installations Agency

공사명

경기 상삼캠퍼스
보도 포장 설계용역

회사명

GNT (주) 지앤텍 솔루션
경기도 하남시 미사강변동로72,SB비즈타워609호
TEL : 031) 791-8856 FAX : 0303) 3130-9752

도면명

차선도색 및
카스토퍼 설치 상세도

축척

A1: NONE
A3: NONE

일 자

2021. 01

제 도

설 계

책임
기술
사



책임
건축
사

감
독

승
인

특이사항
※ NOTE

도면번호

C-00-020



일련번호

021




포장공 수량집계표

공 종	기 호	규 격	단 위	수 량	비 고
보차도 경계석(B형)		18X20X100CM	M	291.00	화강석
턱낮춤경계석		18X10X100CM, 직선	M	22.00	
경사경계석		18X20(10)X100CM, 직선	M	6.00	
도로경계석		15X12X100CM, 직선	M	275.00	화강석

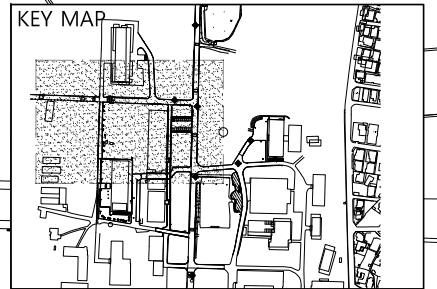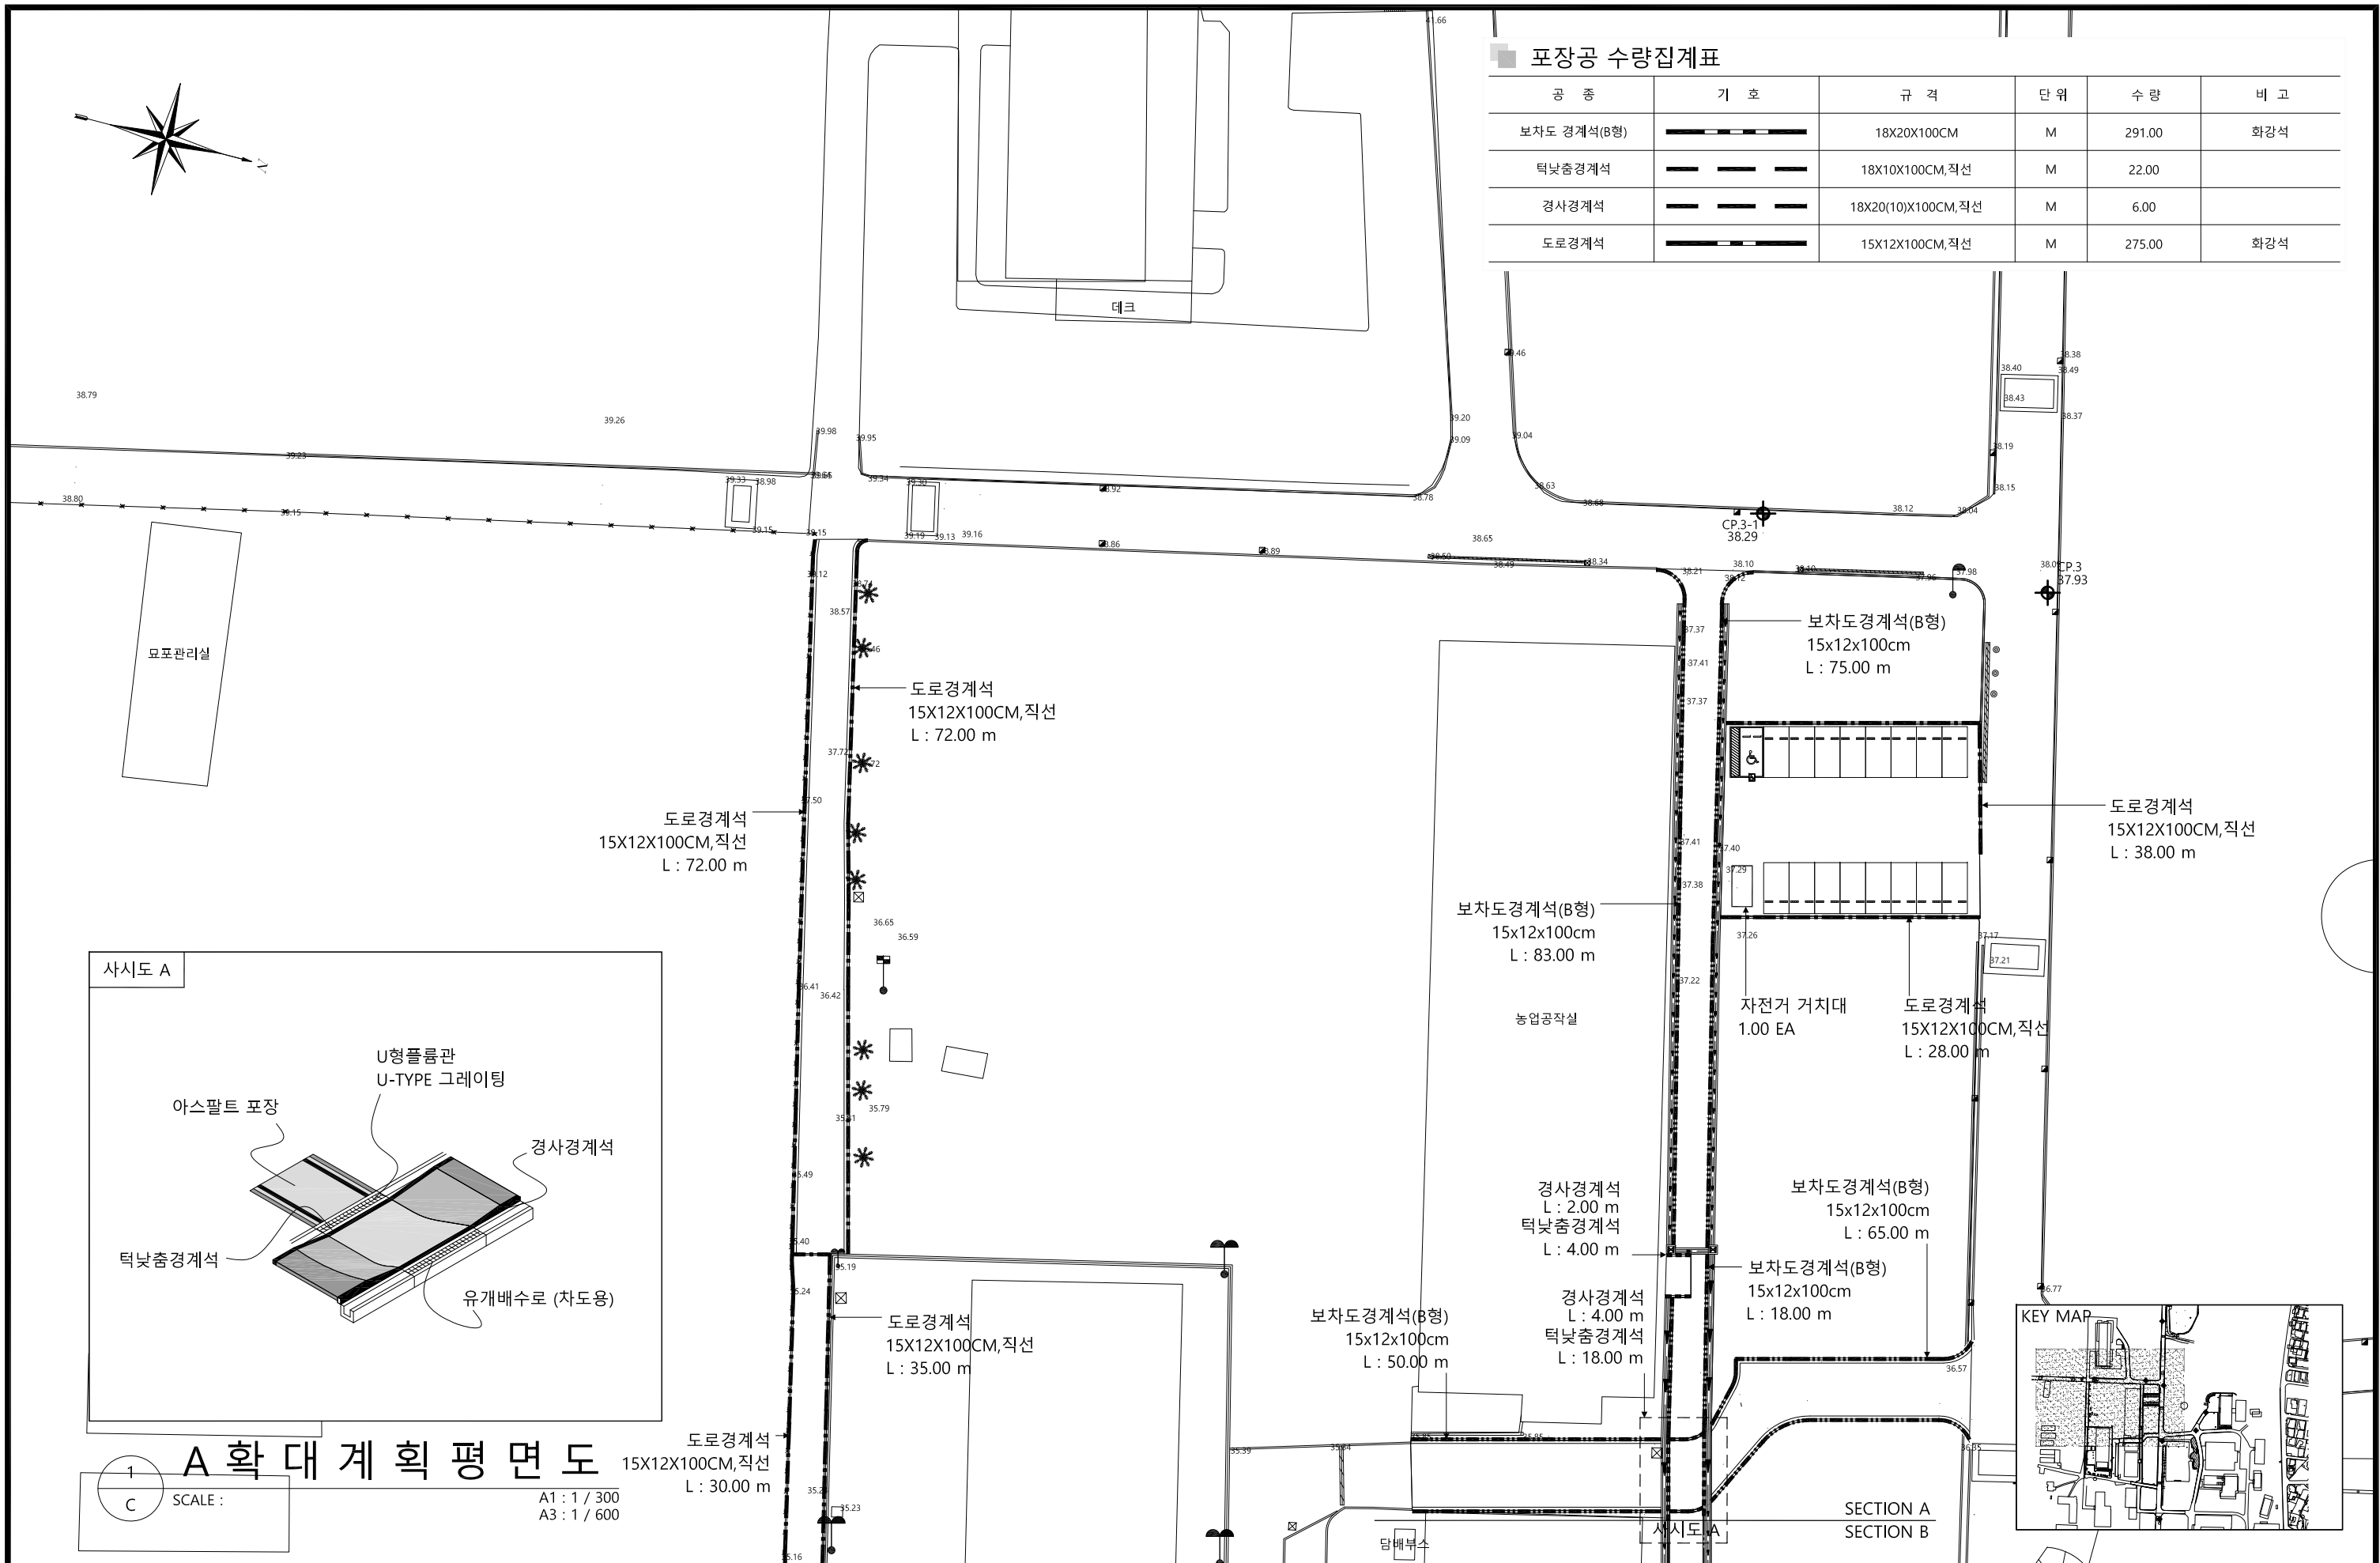

포장공 수량집계표


공 종	기 호	규 격	단 위	수 량	비 고
보차도 경계석(B형)	— — — — —	18X20X100CM	M	242.00	화강석
턱낮춤경계석	— — — — —	18X10X100CM, 직선	M	22.00	
경사경계석	— — — — —	18X20(10)X100CM, 직선	M	6.00	

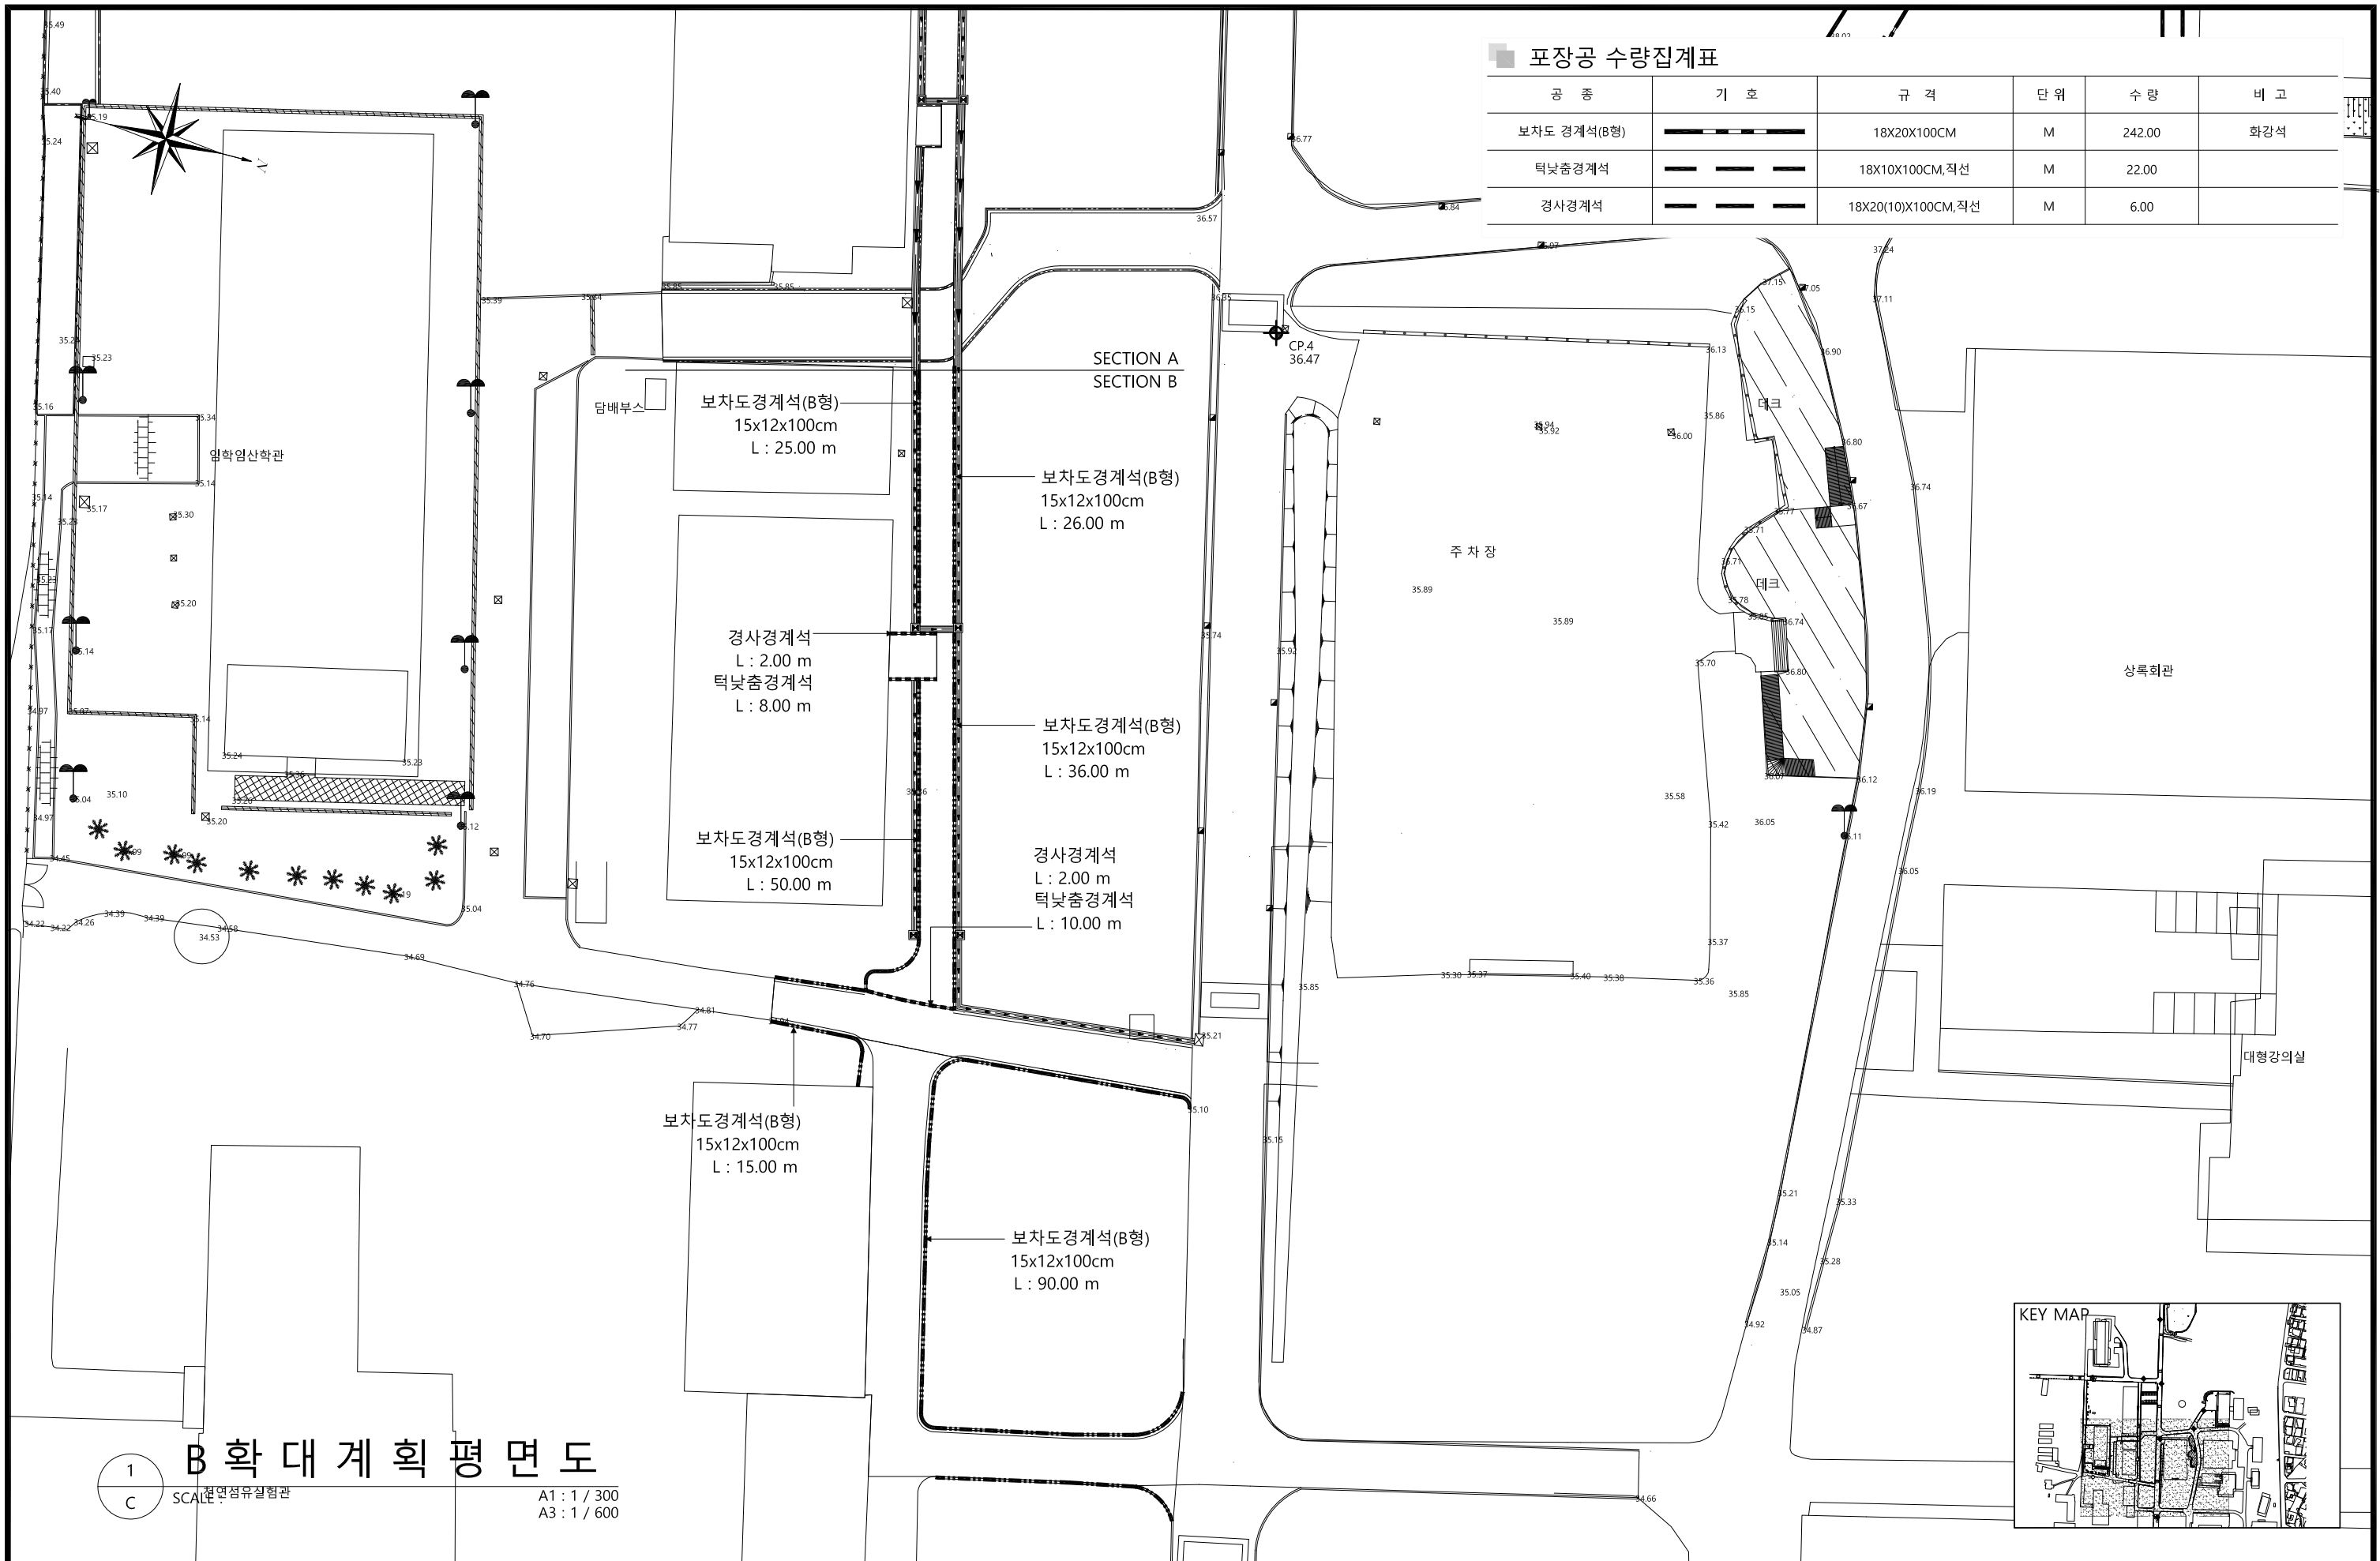



포장공 수량집계표

공 종	기 호	규 격	단 위	수 량	비 고
보차도 경계석(B형)	-----	18X20X100CM	M	237.00	화강석
도로경계석	-----	15X12X100CM, 직선	M	5.00	화강석

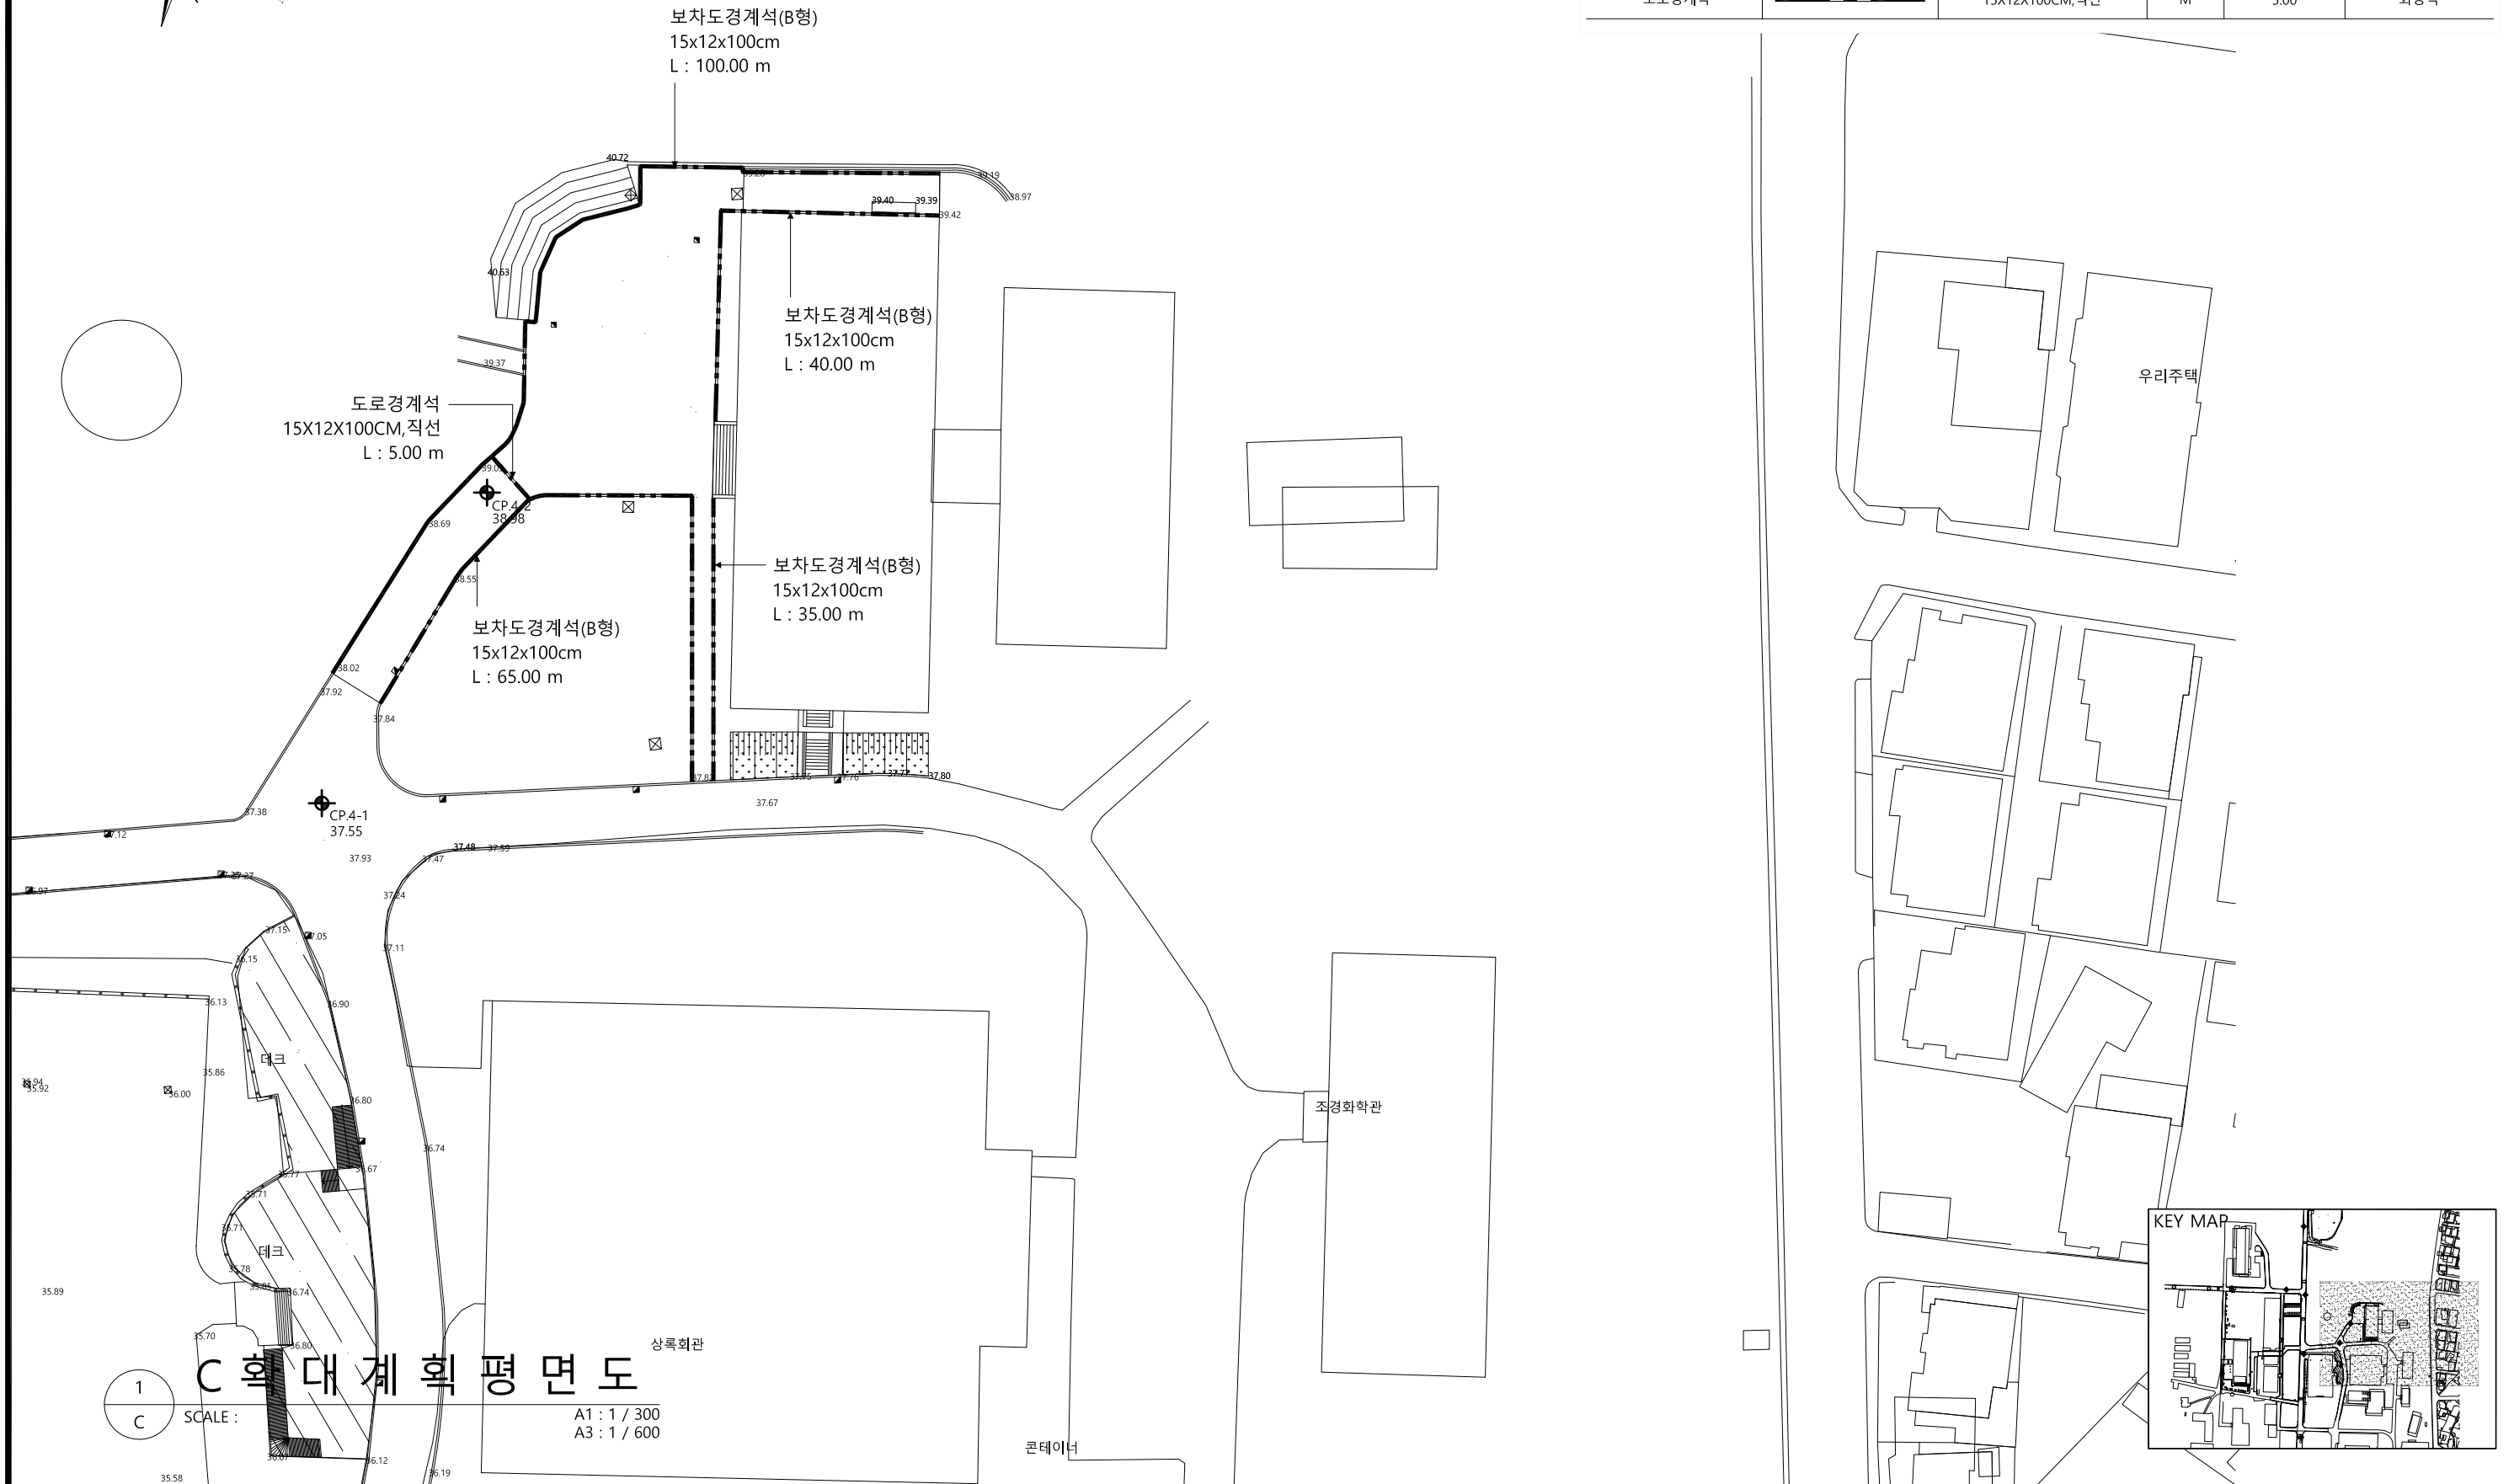

C 확대 계획 평면도

SCALE :

A1 : 1 / 300
A3 : 1 / 600



국 방 시 설 본 부
Defense Installations Agency

공사명

경기 상삼캠퍼스
보도 포장 설계용역

회사명

GNT ENGINEERING & CONSTRUCTION
(주) 지앤티솔루션
경기도 하남시 미사강변동로72,SB비즈니스타워609호
TEL : 031) 791-8856 FAX : 0303) 3130-9752

도면명

C 확대 계획 평면도

축척

A1: 1 / 300
A3: 1 / 600

일자

2021. 01

제도

설계

책임
기술사



책임
건축사

감
독

승
인

특이사항
※ NOTE


도면번호

C-00-024

일련번호

025


도로경계석 상세도

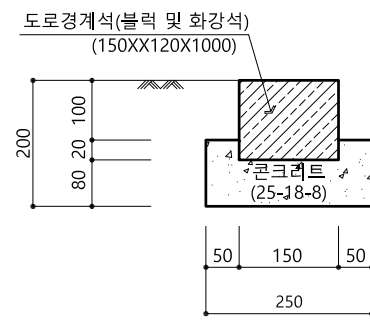

재료표 (도로경계석)
(M당)

공 종	규 격	단 위	수 량	비 고
모르타르	1:3	M ³	0.00057	
콘크리트	25-18-8	M ³	0.022	
화강석	150X120X1,000	EA	1.0	
거푸집	유로폼	M	0.20	

보차도경계석(B형) 상세도

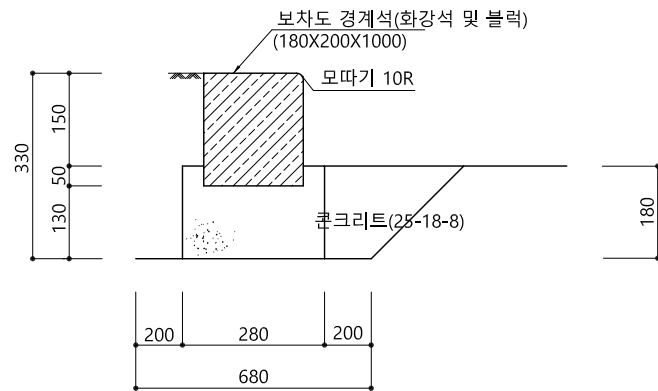

경계블럭 재 료 표
(M당)

공 종	규 격	단 위	수 량	비 고
모르타르	1:3	M ³	0.00084	
콘크리트	25-18-8	M ³	0.040	
화강석	180X200X1,000	EA	1.0	
거푸집	유로폼	M	0.36	



도로 및 보차도 경계석 상세도

SCALE :

A1 : NONE
A3 : NONE