

경
기
도
미
술
관

돛
대
형
상
유
리

철
거

및

부
대
공
사

「
건
축
」


경
기
문
화
재
단

경기도미술관 돛대형상유리 철거 및 부대공사 설계용역

건 축

2021. 05. .

경기문화재단

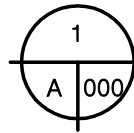

도면 목록표

SCALE:1/NONE

총괄번호	도면번호	도면명	축척	총괄번호	도면번호	도면명	축척	총괄번호	도면번호	도면명	축척
000	A - 001	도면 목록표	A1 : 1 / NONE A3 : 1 / NONE								
001	A - 002	건축 개요	A1 : 1 / NONE A3 : 1 / NONE								
002	A - 003	배치도 (변경전)	A1 : 1 / 2000 A3 : 1 / 4000								
003	A - 004	부분 배치도 (변경전)	A1 : 1 / 500 A3 : 1 / 1000								
004	A - 005	배치도 (변경후)	A1 : 1 / 2000 A3 : 1 / 4000								
005	A - 006	부분 배치도 (변경후)	A1 : 1 / 500 A3 : 1 / 1000								
006	A - 008	철거면적 산출표-1	A1 : 1 / 200 A3 : 1 / 400								
007	A - 009	철거면적 산출표-2	A1 : 1 / 200 A3 : 1 / 400								
008	A - 101	가설 계획 배치도	A1 : 1 / 500 A3 : 1 / 1000								
009	A - 102	지상 1층 가설 계획도	A1 : 1 / 300 A3 : 1 / 600								
010	A - 103	1층 상가 임시진입로 테라스 상세도	A1 : 1 / 30 A3 : 1 / 60								
011	A - 201	지상 1층 평면도 -철거	A1 : 1 / 300 A3 : 1 / 600								
012	A - 202	지상 2층 평면도 -철거	A1 : 1 / 300 A3 : 1 / 600								
013	A - 203	옥탑 1층 평면도 -철거	A1 : 1 / 300 A3 : 1 / 600								
014	A - 204	옥탑 지붕 평면도 -철거	A1 : 1 / 300 A3 : 1 / 600								
015	A - 205	동측, 서측 입면도 -철거	A1 : 1 / 250 A3 : 1 / 500								
016	A - 206	북측, 남측 입면도 -철거	A1 : 1 / 250 A3 : 1 / 500								
017	A - 301	지상 1층 평면도 -변경후	A1 : 1 / 300 A3 : 1 / 600								
018	A - 302	지상 2층 평면도 -변경후	A1 : 1 / 300 A3 : 1 / 600								
019	A - 303	옥탑 1층 평면도 -변경후	A1 : 1 / 300 A3 : 1 / 600								
020	A - 304	옥탑 지붕 평면도 -변경후	A1 : 1 / 300 A3 : 1 / 600								
021	A - 305	동측, 서측 입면도 -변경후	A1 : 1 / 250 A3 : 1 / 500								
022	A - 306	북측, 남측 입면도 -변경후	A1 : 1 / 250 A3 : 1 / 500								
023	A - 401	부출입구 평,입,단면도 -변경전	A1 : 1 / 100 A3 : 1 / 200								
024	A - 402	부출입구 평,입,단면도 -변경후	A1 : 1 / 100 A3 : 1 / 200								
025	A - 403	주출입구 평,입,단면도 -변경전	A1 : 1 / 100 A3 : 1 / 200								
026	A - 404	주출입구 평,입,단면도 -변경후	A1 : 1 / 100 A3 : 1 / 200								
027	A - 501	부분 단면상세도-1 -변경전,변경후	A1 : 1 / 25 A3 : 1 / 50								
028	A - 502	부분 단면상세도-2 -변경전,변경후	A1 : 1 / 10 A3 : 1 / 20								
029	A - 503	부분 단면상세도-3 -변경전,변경후	A1 : 1 / 10 A3 : 1 / 20								
030	A - 504	기존 구조물도	A1 : 1 / 50 A3 : 1 / 100								
031	A - 601	옥탑 1층 창호 평면도	A1 : 1 / 300 A3 : 1 / 600								
032	A - 602	창호도-1	A1 : 1 / 50 A3 : 1 / 100								
033	A - 603	창호도-2	A1 : 1 / 50 A3 : 1 / 100								
034	A - 604	창호도-3	A1 : 1 / 50 A3 : 1 / 100								
035	A - 701	구조물 및 시스템창호전개도 -변경전	A1 : 1 / 200 A3 : 1 / 400								
036	A - 702	구조물 및 시스템창호전개도 -변경후	A1 : 1 / 200 A3 : 1 / 400								
037	A - 703	점검사다리 상세도-1	A1 : 1 / 50 A3 : 1 / 100								
038	A - 704	점검사다리 상세도-2	A1 : 1 / 50 A3 : 1 / 100								



미래도시종합건축사사무소

Tel. (031) 237-2788
Fax. (031) 237-5547
E-mail. mrds2788@naver.com

NOTE

- * 모든 치수와 레벨은 현장확인이 필수
- * 붙임지 또는 이메일 사항들은 감독관 및 감리자에게 반드시 승인
- * 관련된 협력업체 도면과 연계 참조 바람

- * 현장 철거 및 공사시 안전관리 및 안전수칙,안전장비 철저 준수

REVISION

PROJECT TITLE

경기도미술관 돛대형상유리
철거 및 부대공사 설계용역

DRAWING BY

SENIOR ENGINEER

PROJECT MANAGER

ARCHITECT APPROVAL

건축사 김 경 홍

ASSOCIATE ENGINEERS

DATE

2021. 05. 06.

SCALE

A1:1/300
A3:1/600

DRAWING TITLE

도면목록표

DRAWING NO.

A - 0 0 1

SHEET NO.

A - 0 0 1

■ 건축개요

구 분	내 용	
	기 준	
대지위치	경기도 안산시 단원구 초지동 667번지	
대지면적	10,000 M2	
지역지구	자연녹지지역	
건축면적	5,942.04M2	
건 폐 율	59.42 %	
연 면 적	8,277.80M2	
용 도	문화 및 집회시설 (전시장)	
용 적 율	82.78 %	
규 모	지상2층	
최고높이	20.00M	

■ 창호 철거면적

$$1,353.60 \text{ M2 ("A"구간)} + 323.09 \text{ M2("B"구간)} = 1,676.69 \text{ M2}$$

시공자는 반드시 공사 착수전 담당자,감리자,하도급(tpg시스템창호,알루미늄전동창
그물망설치업체) 등과 시공방법 및 공사일정 협의 후 공사에 착수 한다.

■ 층별개요

구 분	주 건축물		
	면 적	용 도	비 고
지상1층	4,072.85 M2	문화 및 집회시설(미술관)	
지상1층	141.11 M2	제1종근린생활시설(휴게음식점)	
지상2층	4,063.84 M2	문화 및 집회시설(미술관)	
소 계	8,277.80 M2		



미래도시종합건축사사무소

Tel. (031) 237-2788
Fax. (031) 237-5547
E-mail. mrds2788@naver.com

NOTE

- * 모든 치수와 레벨은 현장확인이 필수
- * 붙임지 또는 이메일 사항들은 감독관 및 감리자에게 반드시 승인
- * 관련된 협력업체 도면과 연계 참조 바람

- * 현장 철거 및 공사시 안전관리 및 안전수칙,안전장비 철저 준수

REVISION

PROJECT TITLE

경기도미술관 돛대형상유리
철거 및 부대공사 설계용역

DRAWING BY

SENIOR ENGINEER

PROJECT MANAGER

ARCHITECT APPROVAL

건축사 김 경 홍

ASSOCIATE ENGINEERS

DATE

2021. 05. 06.

SCALE

A1:1/300
A3:1/600

DRAWING TITLE




건축 개요

DRAWING NO.

A - 0 0 2

SHEET NO.

A - 0 0 2

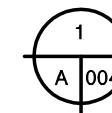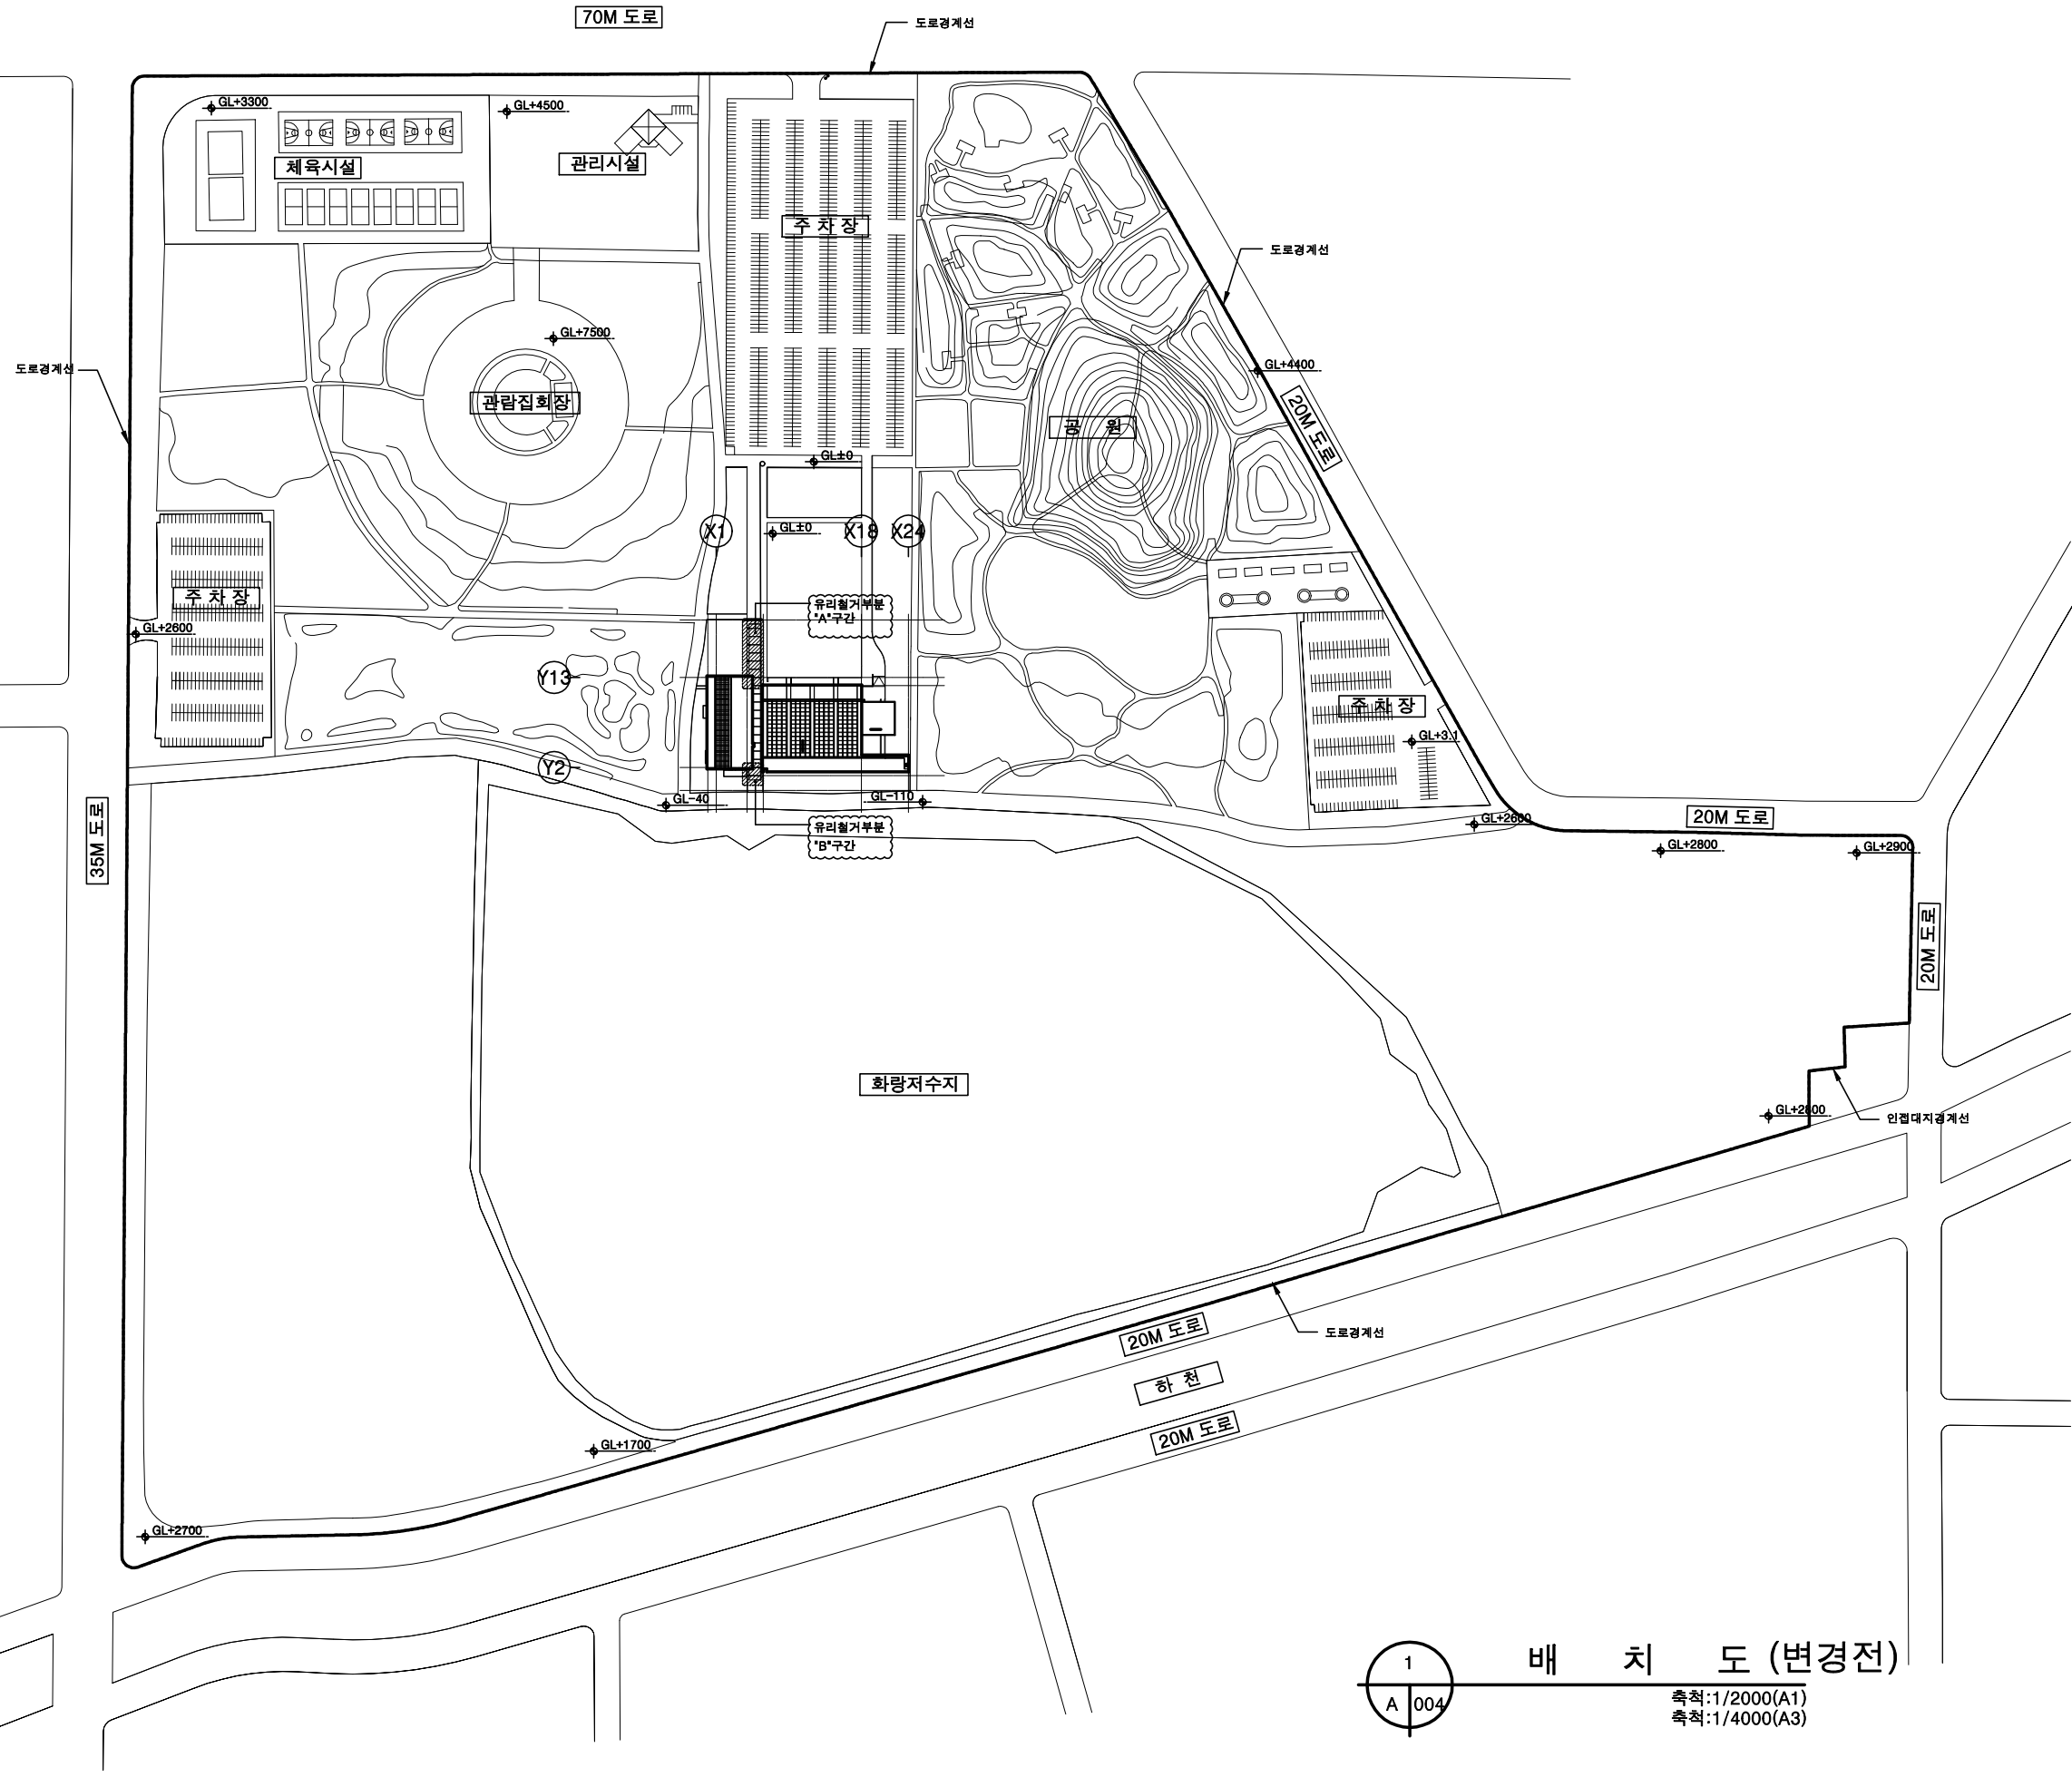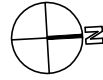

배 치 도 (변경전)

축척:1/2000(A1)
축척:1/4000(A3)



미래도시종합건축사사무소
Tel. (031) 237-2788
Fax. (031) 237-5547
E-mail. mrds2788@naver.com

NOTE
* 모든 치수와 레벨은 현장확인이 필수
* 붙임지 또는 이메일 사항은 감독관 및
감리자에게 반드시 승인
* 관련된 협력업체 도면과 연계 참조 바람

* 현장 철거 및 공사시 안전관리 및
안전수칙, 안전장비 철저 준수

REVISION		

PROJECT TITLE
경기도미술관 돛대형상유리
철거 및 부대공사 설계용역

DRAWING BY

SENIOR ENGINEER

PROJECT MANAGER

ARCHITECT APPROVAL

건축사 김 경 홍

ASSOCIATE ENGINEERS



DATE
2021. 05. 06.

SCALE
A1:1/2,000
A3:1/4,000

DRAWING TITLE
배 치 도
(변경전)

DRAWING NO.
A - 0 0 3

SHEET NO.
A - 0 0 3

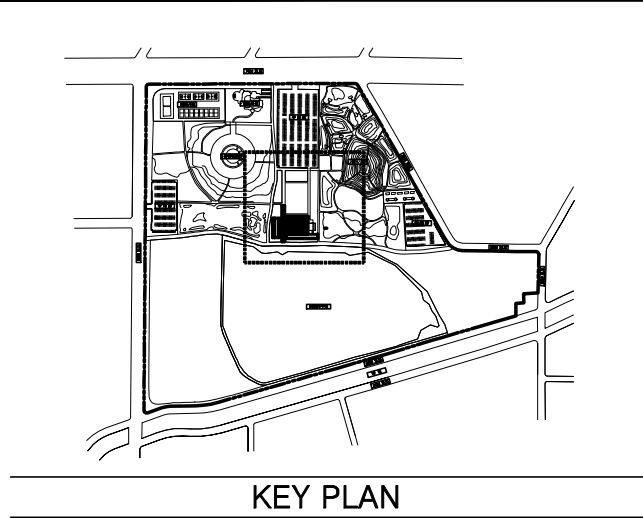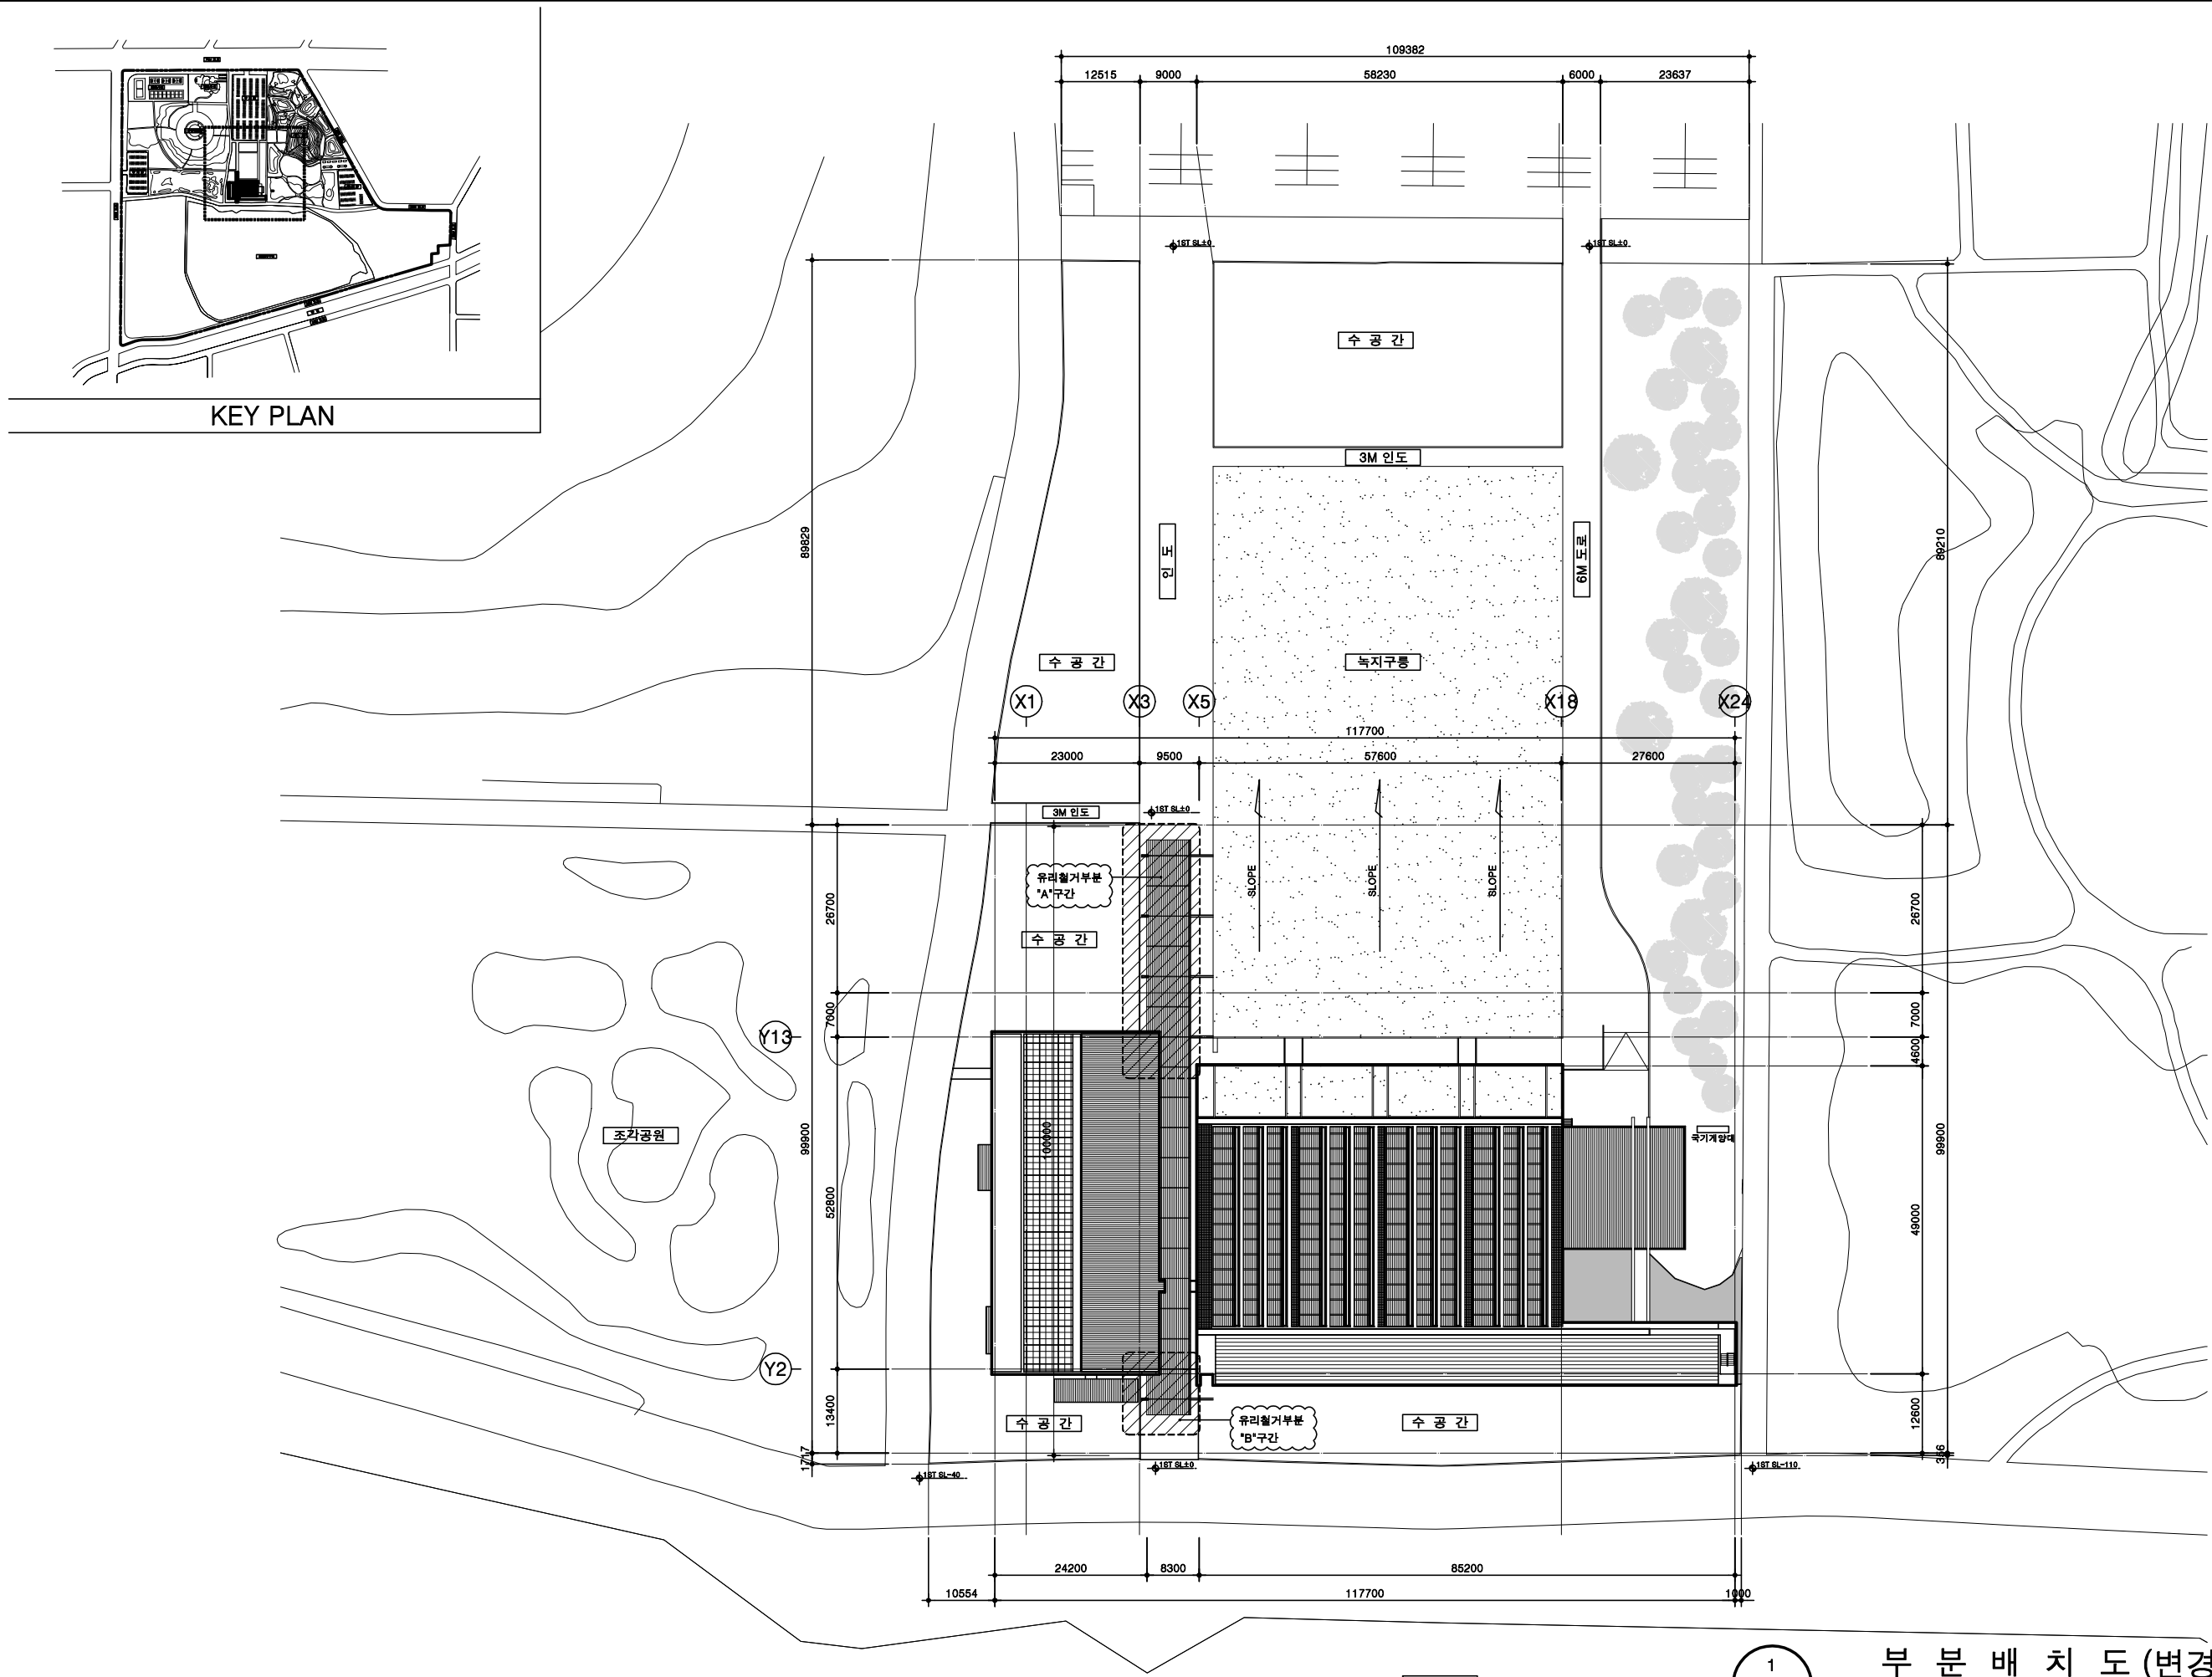

미래도시종합건축사사무소
Tel. (031) 237-2788
Fax. (031) 237-5547
E-mail. mrds2788@naver.com

NOTE
* 모든 치수와 레벨은 현장확인 필요
* 붙임지 또는 이메일로 사항들은 감독관 및
감리자에게 반드시 승인
* 관련된 협력업체 도면과 연계 참조 바람

* 현장 철거 및 공사시 안전관리 및
안전수칙, 안전장비 철저 준수

REVISION		

PROJECT TITLE
경기도미술관 돛대형상유리
철거 및 부대공사 설계용역

DRAWING BY

SENIOR ENGINEER

PROJECT MANAGER

ARCHITECT APPROVAL

건축사 김 경 홍

ASSOCIATE ENGINEERS

DATE
2021. 05. 06.


SCALE
A1:1/500
A3:1/1,000

DRAWING TITLE
부 분 배 치 도
(변경전)

DRAWING NO.
A - 0 0 4




SHEET NO.
A - 0 0 4

화랑저수지

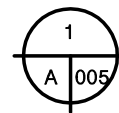

부 분 배 치 도 (변경전)

축척:1/500(A1)
축척:1/1000(A3)

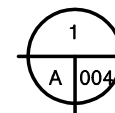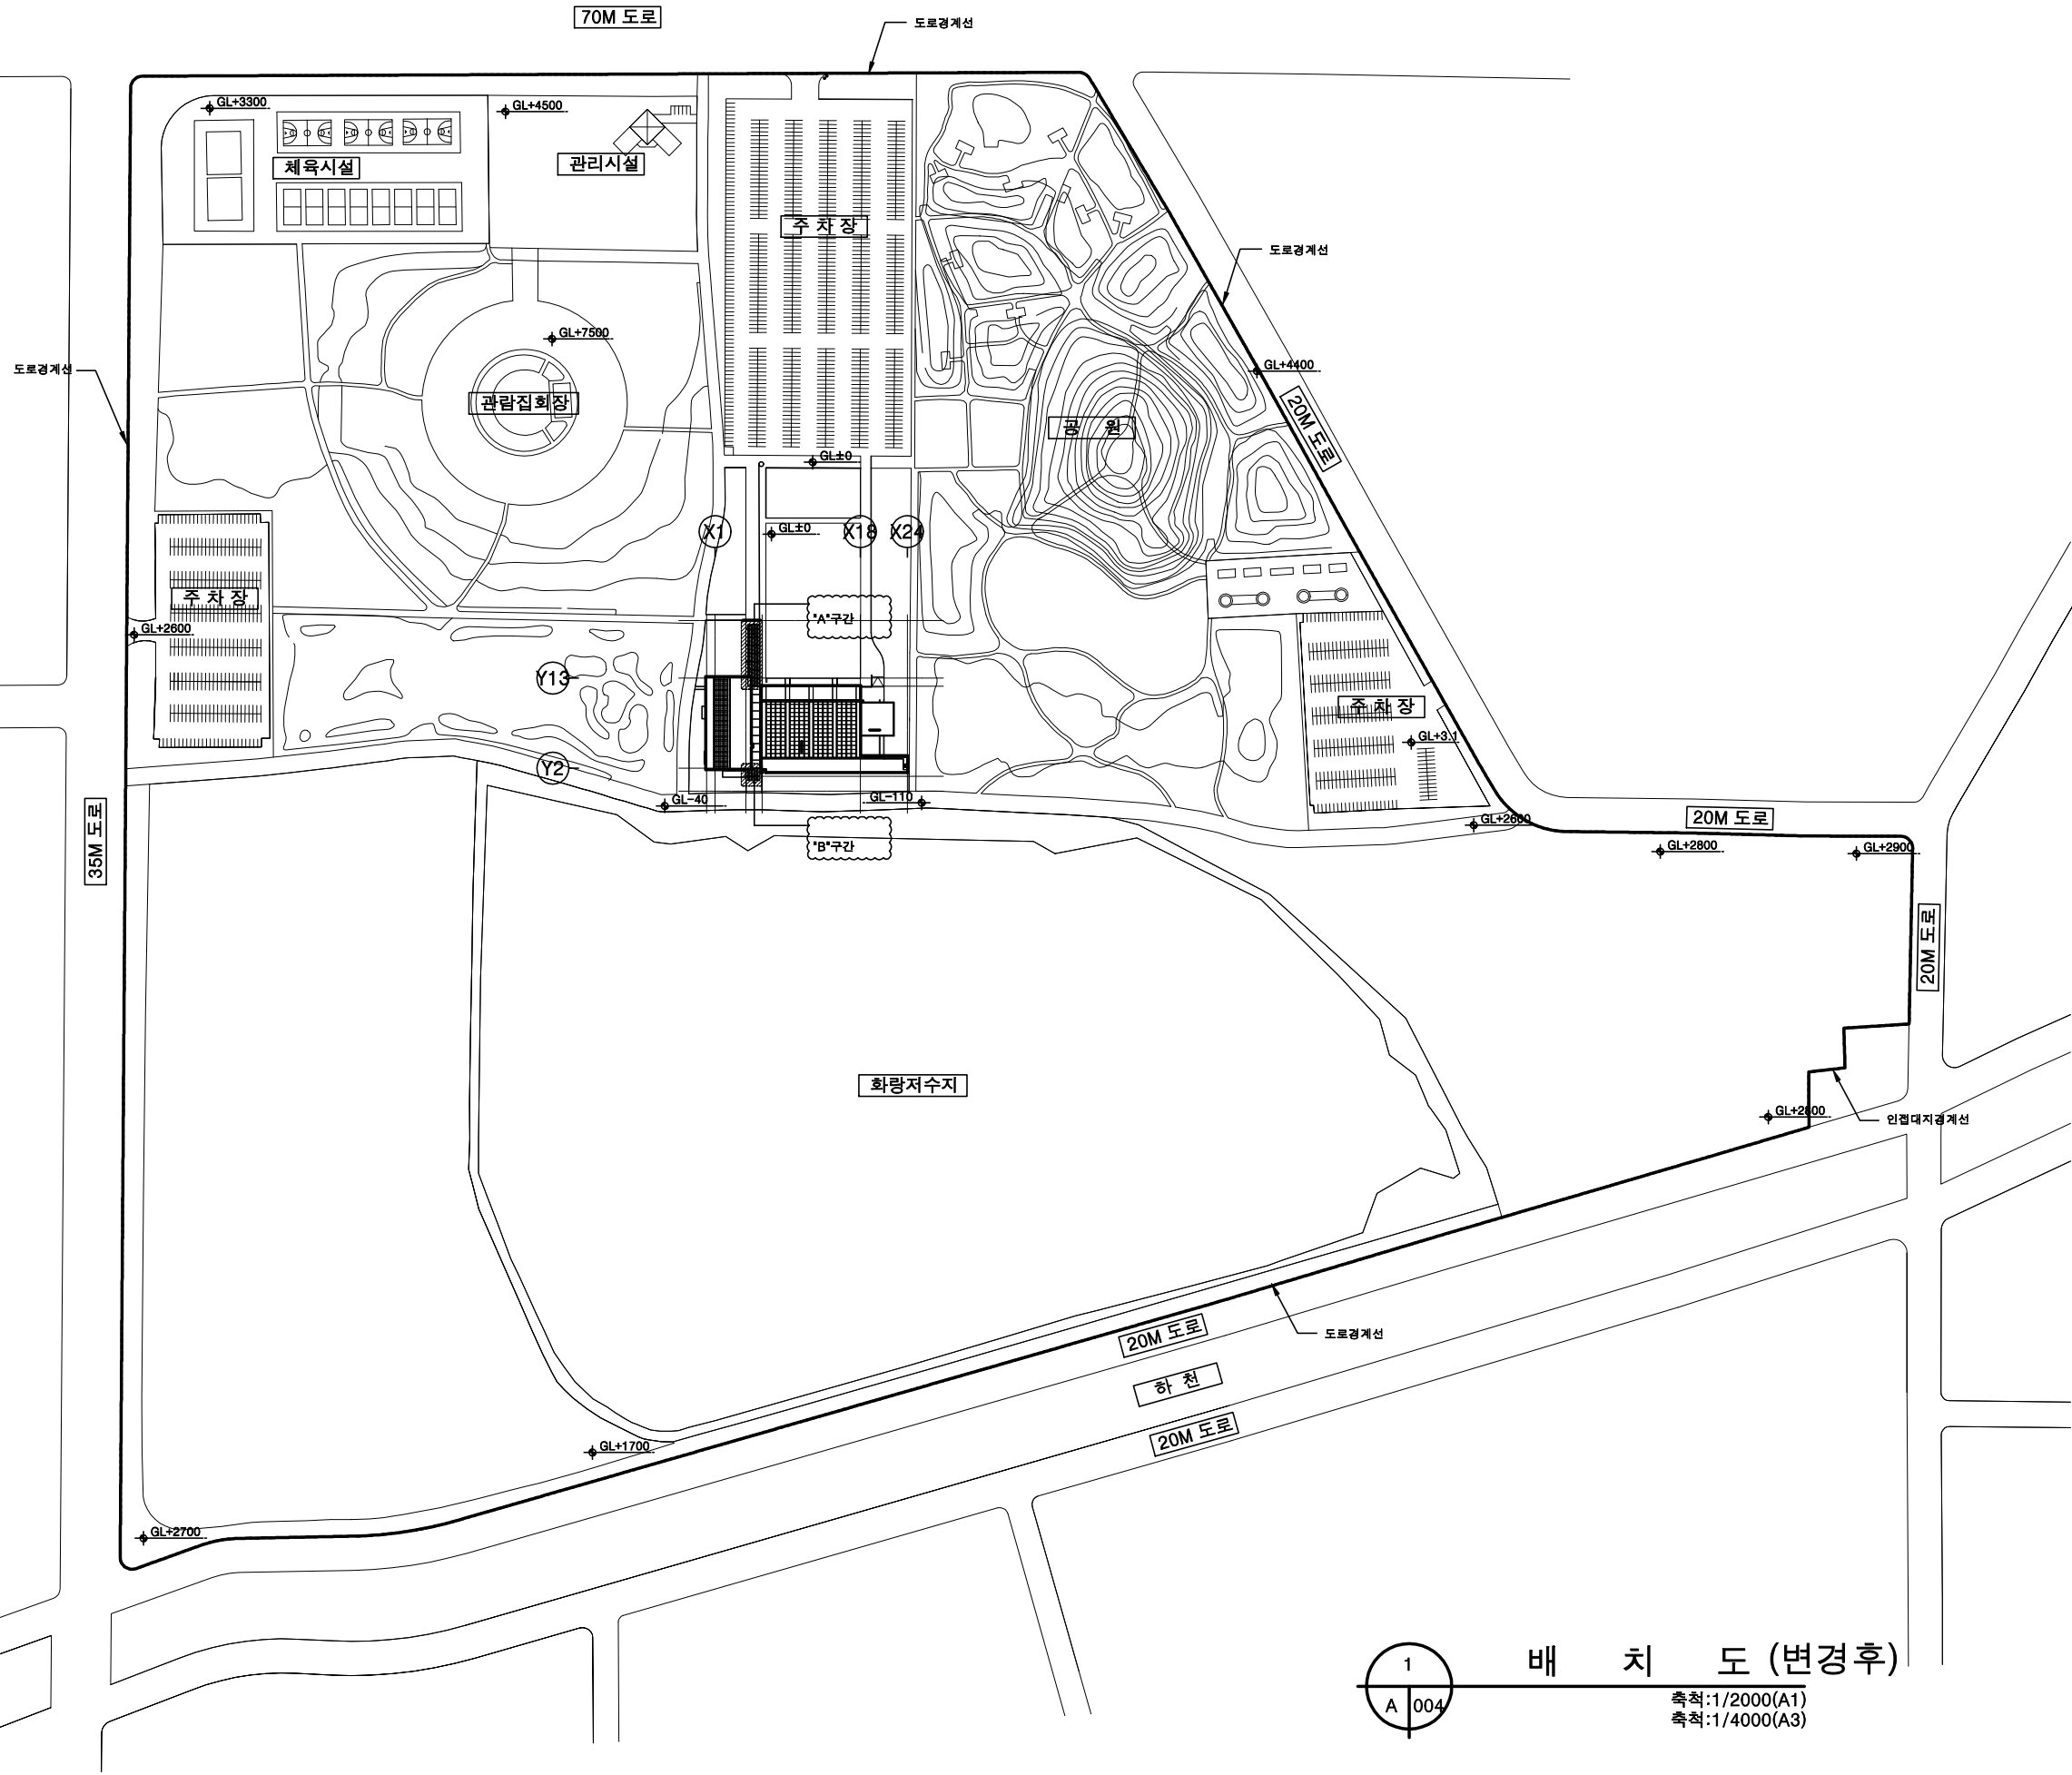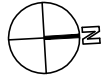

배 치 도 (변경후)

축척:1/2000(A1)
축척:1/4000(A3)



미래도시종합건축사사무소
Tel. (031) 237-2788
Fax. (031) 237-5547
E-mail. mrds2788@naver.com

NOTE
* 모든 치수와 레벨은 현장확인이 필수
* 붙임지 또는 이메일로 받은 자료들은 감독권 및
감리자에게 반드시 승인
* 관련된 협력업체 도면과 연계 참조 바람

* 현장 철거 및 공사시 안전관리 및
안전수칙, 안전장비 철저 준수

REVISION		

PROJECT TITLE
경기도미술관 돛대형상유리
철거 및 부대공사 설계용역

DRAWING BY

SENIOR ENGINEER

PROJECT MANAGER

ARCHITECT APPROVAL

건축사 김 경 홍

ASSOCIATE ENGINEERS




DATE
2021. 05. 06.

SCALE
A1:1/2,000
A3:1/4,000

DRAWING TITLE
배 치 도
(변경후)

DRAWING NO.
A - 0 0 5

SHEET NO.
A - 0 0 5

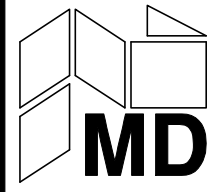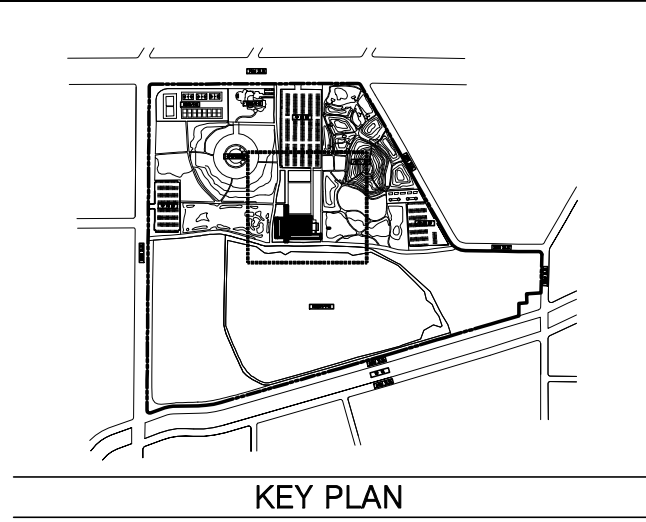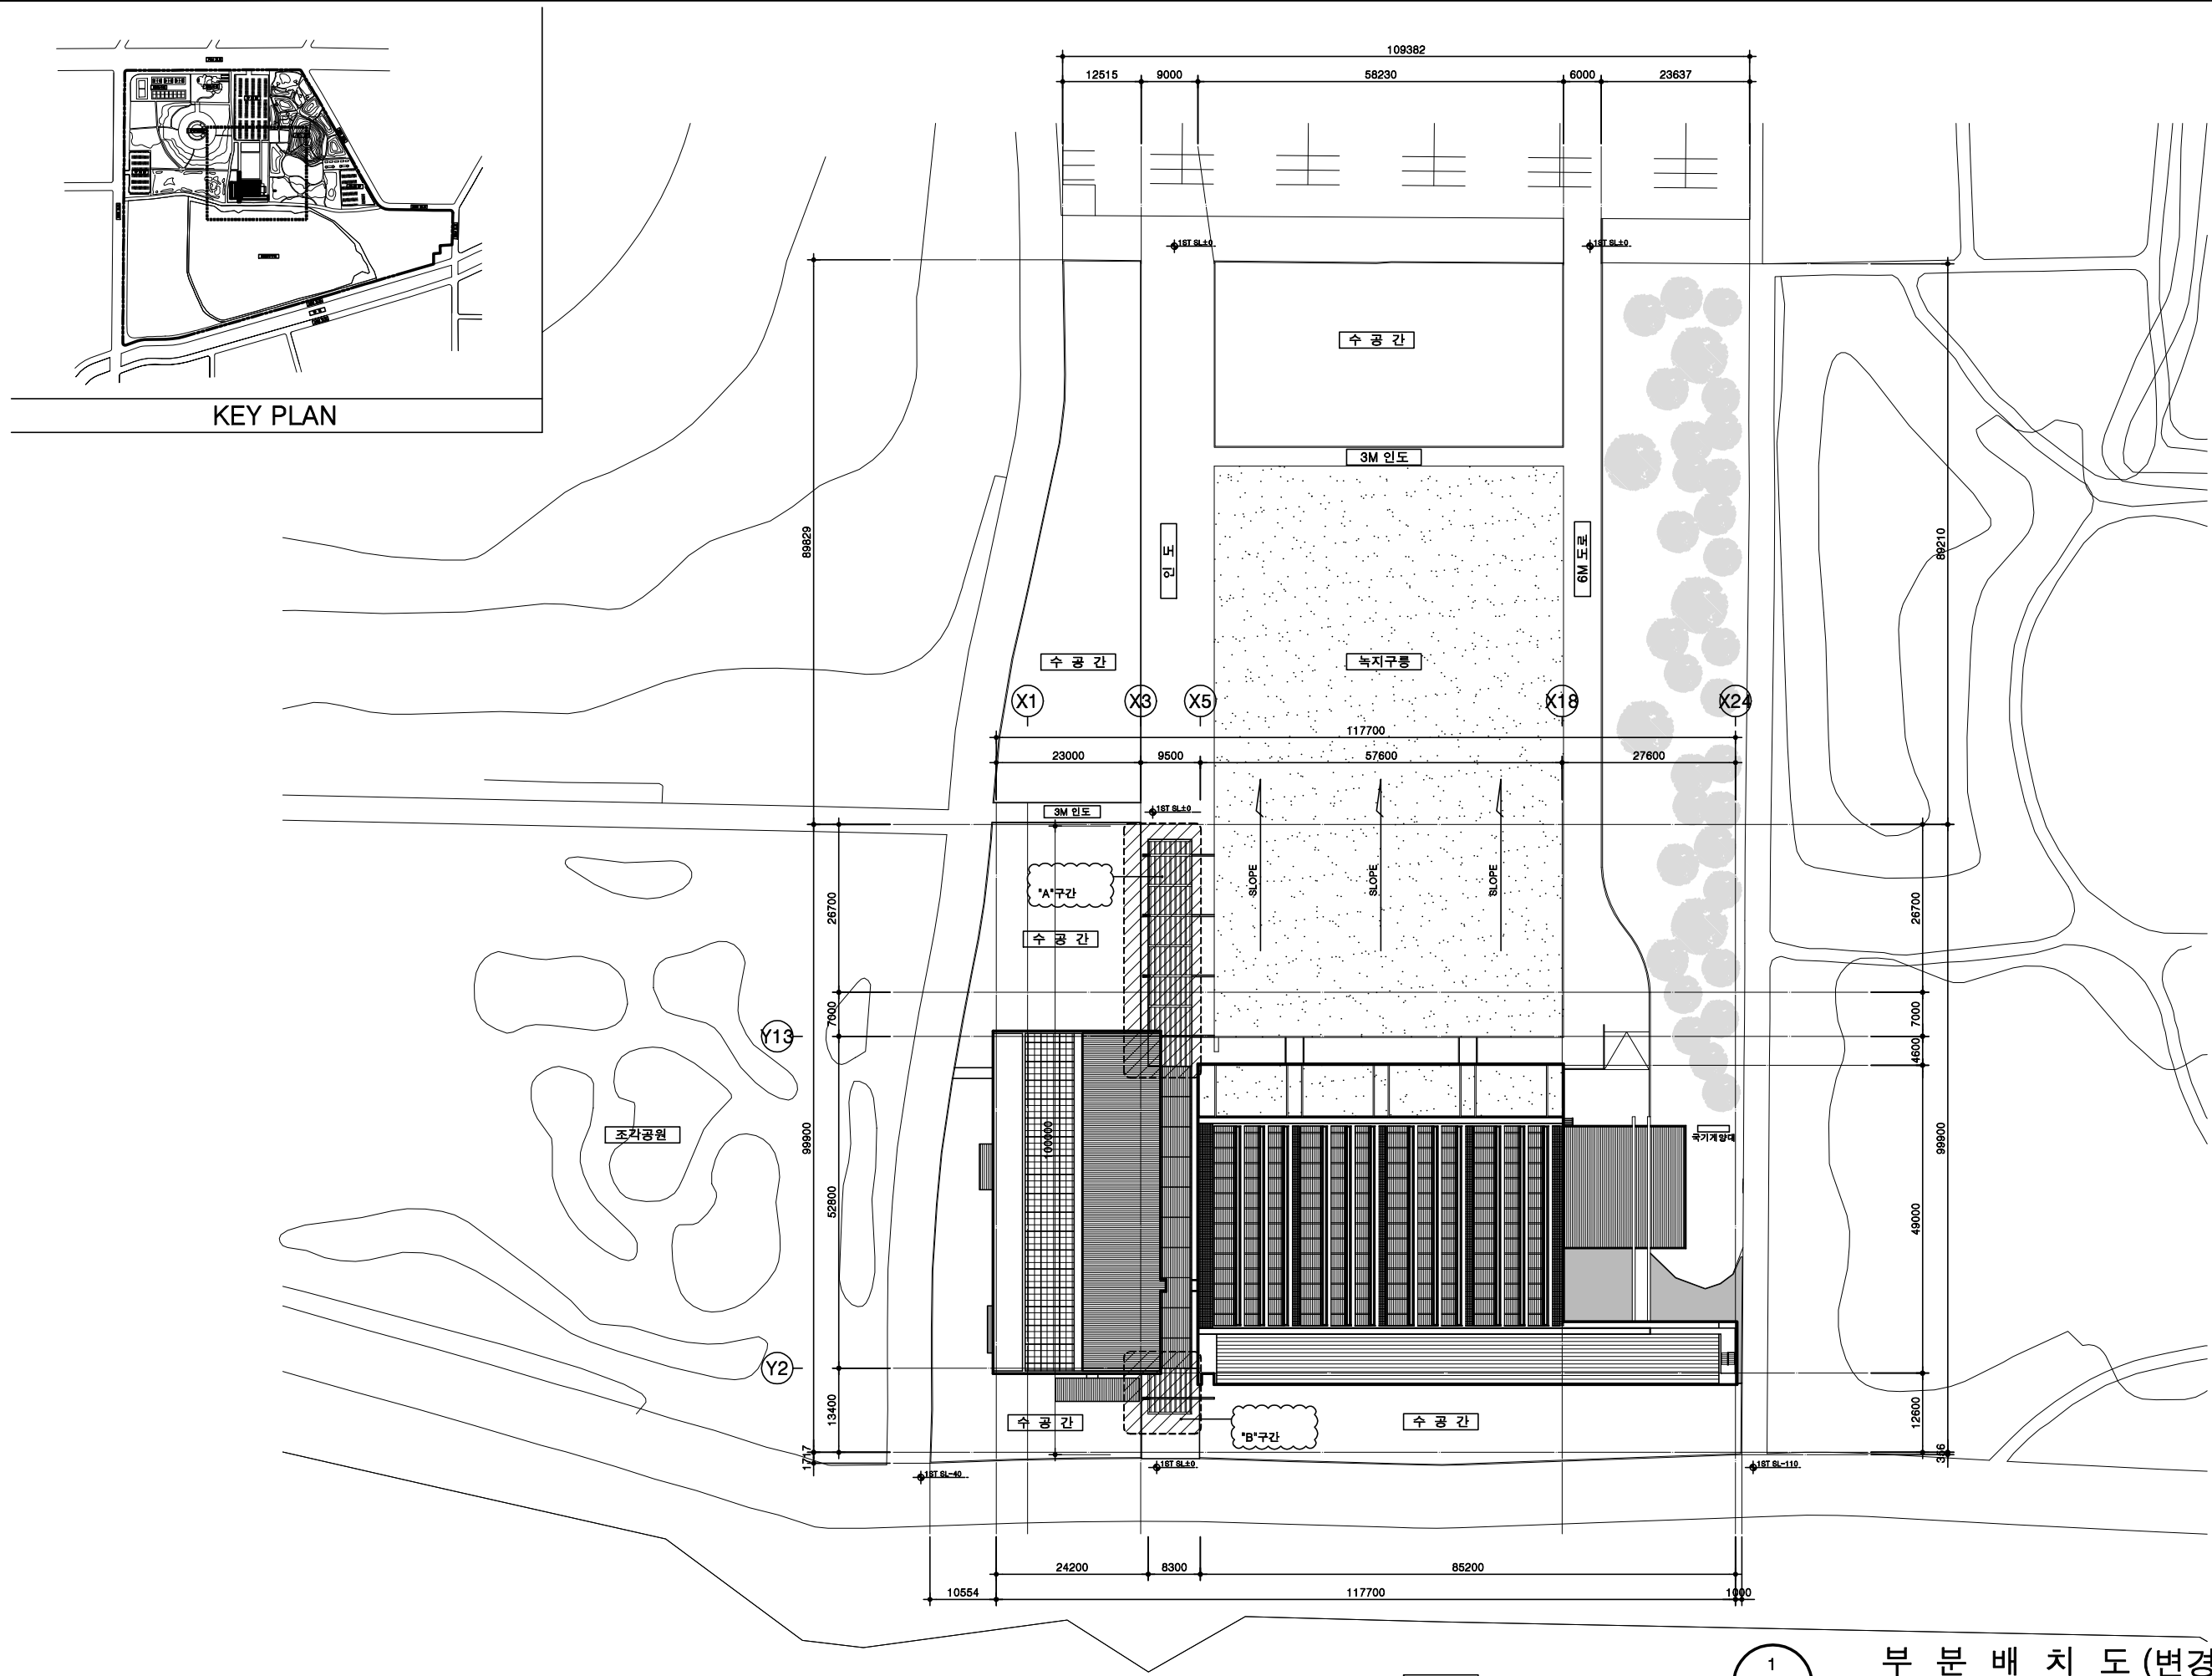

미래도시종합건축사사무소
Tel. (031) 237-2788
Fax. (031) 237-5547
E-mail. mrds2788@naver.com

NOTE
* 모든 치수와 레벨은 현장확인이 필수
* 불일치 또는 애매한 사항들은 감독관 및
감리자에게 반드시 승인
* 관련된 협력업체 도면과 연계 참조 바람

* 현장 철거 및 공사시 안전관리 및
안전수칙, 안전장비 철저 준수

REVISION		

PROJECT TITLE
경기도미술관 돛대형상유리
철거 및 부대공사 설계용역

DRAWING BY

SENIOR ENGINEER

PROJECT MANAGER

ARCHITECT APPROVAL

건축사 김 경 홍

ASSOCIATE ENGINEERS

DATE
2021. 05. 06.


SCALE
A1:1/500
A3:1/1,000

DRAWING TITLE
부 분 배 치 도 (변경후)
(변경후)

DRAWING NO.
A - 0 0 6

SHEET NO.
A - 0 0 6

화랑저수지

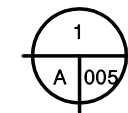

부 분 배 치 도 (변경후)

축척:1/500(A1)
축척:1/1000(A3)



미래도시종합건축사사무소
Tel. (031) 237-2788
Fax. (031) 237-5547
E-mail. mrds2788@naver.com

NOTE
* 모든 치수와 레벨은 현장확인이 필수
* 붙임지 또는 이메일 사항들은 감독관 및
감리자에게 반드시 승인
* 관련된 협력업체 도면과 연계 참조 바람

* 현장 철거 및 공사시 안전관리 및
안전수칙,안전장비 철저 준수

REVISION		

PROJECT TITLE
경기도미술관 돛대형상유리
철거 및 부대공사 설계용역

DRAWING BY

SENIOR ENGINEER

PROJECT MANAGER

ARCHITECT APPROVAL

건축사 김 경 흥

ASSOCIATE ENGINEERS


DATE
2021. 05. 06.

SCALE
A1:1/200
A3:1/400


DRAWING TITLE
철거 면적산출표-1
"A구간"

DRAWING NO.
A - 0 0 8


SHEET NO.
A - 0 0 8

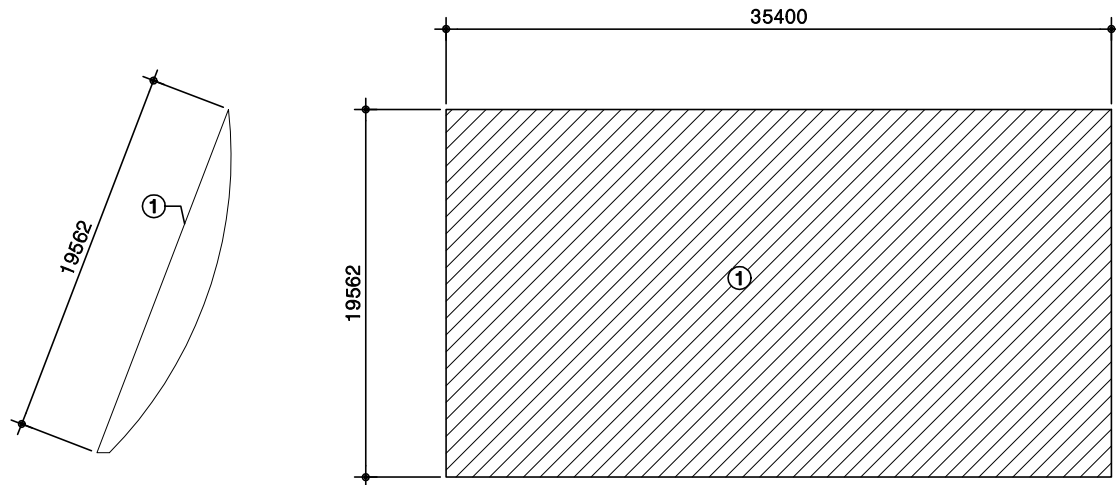

번호	계 산 식	면적(M2)	비고	
1	19.562 X 35.4	611.95		
소계		611.95		
합계				

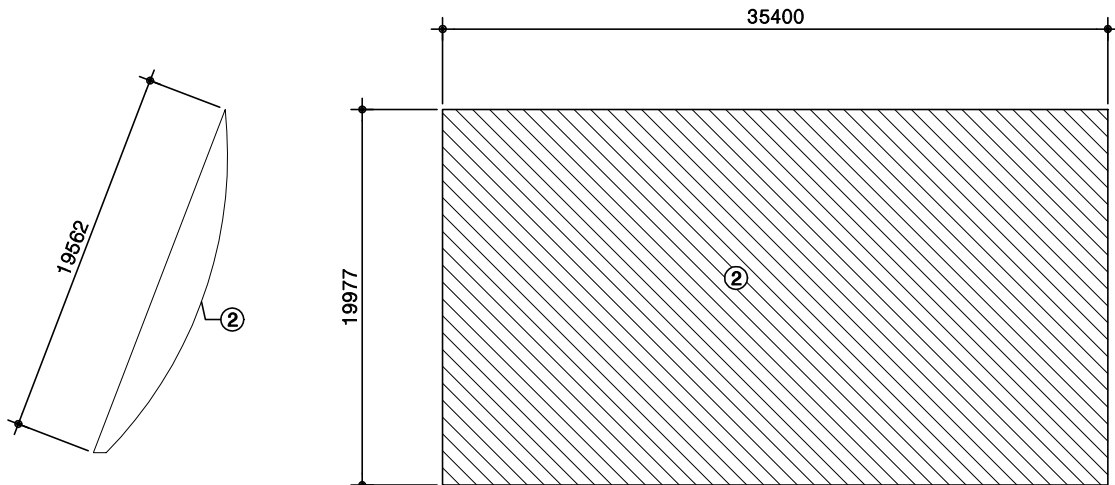

번호	계 산 식	면적(M2)	비고	
1	19.977 X 35.4	707.19		
소계		707.19		
합계				

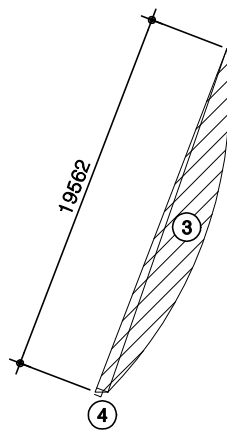

번호	계 산 식	면적(M2)	비고	
3	3.14159 X 22.57 X 22.57 X 50.72/360 - 19.33 X 20.39 / 2	28.31		
4	19.56 X 0.63 / 2	6.15		
소계		34.46		
합계				

$$\textcircled{1} + \textcircled{2} + \textcircled{3} + \textcircled{4} = 1,353.60$$



철거 면적 산출표 - 1 "A"구간

축척:1/200(A1)
축척:1/400(A3)



미래도시종합건축사사무소

Tel. (031) 237-2788
Fax. (031) 237-5547
E-mail. mrds2788@naver.com

NOTE
* 모든 치수와 레벨은 현장확인이 필수
* 붙임지 또는 이메일 사항은 감독관 및
감리자에게 반드시 승인
* 관련된 협력업체 도면과 연계 참조 바람

* 현장 철거 및 공사시 안전관리 및
안전수칙,안전장비 철저 준수

REVISION		

PROJECT TITLE

경기도미술관 돛대형상유리
철거 및 부대공사 설계용역

DRAWING BY

SENIOR ENGINEER

PROJECT MANAGER

ARCHITECT APPROVAL

건축사 김 경 흥

ASSOCIATE ENGINEERS

DATE 2021. 05. 06.



SCALE A1:1/200
A3:1/400

DRAWING TITLE

철거 면적산출표-2
"B구간"


DRAWING NO. A - 0 0 9

SHEET NO. A - 0 0 9

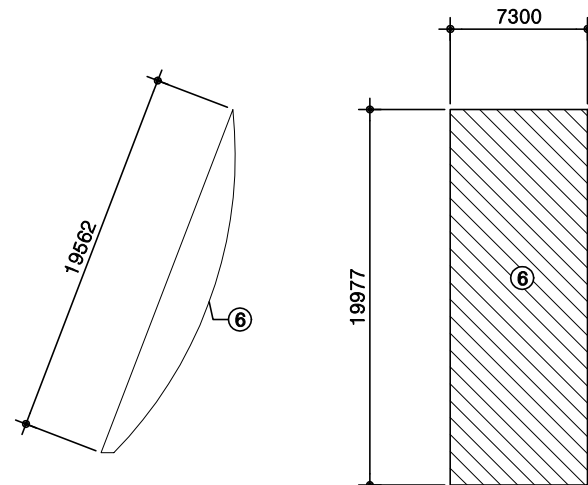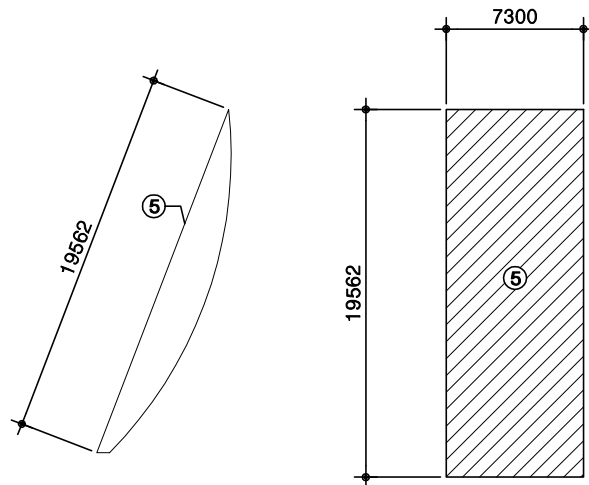

번호	계 산 식	면적(M2)	비고	
5	19.562 X 7.3	142.80		
소계		142.80		
합계				

번호	계 산 식	면적(M2)	비고	
6	19.977 X 7.3	145.83		
소계		145.83		
합계				

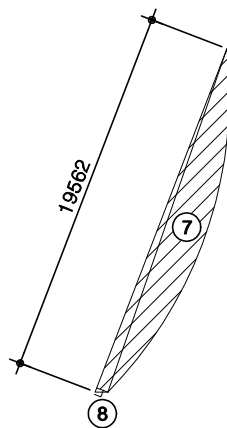



$$⑤ + ⑥ + ⑦ + ⑧ = 323.09$$

번호	계 산 식	면적(M2)	비고	
7	3.14159 X 22.57 X 22.57 X 50.72/360 - 19.33 X 20.39 / 2	28.31		
8	19.56 X 0.63 / 2	6.15		
소계		34.46		
합계				



철거 면적 산출표 - 2 "B"구간

축척:1/200(A1)
축척:1/400(A3)

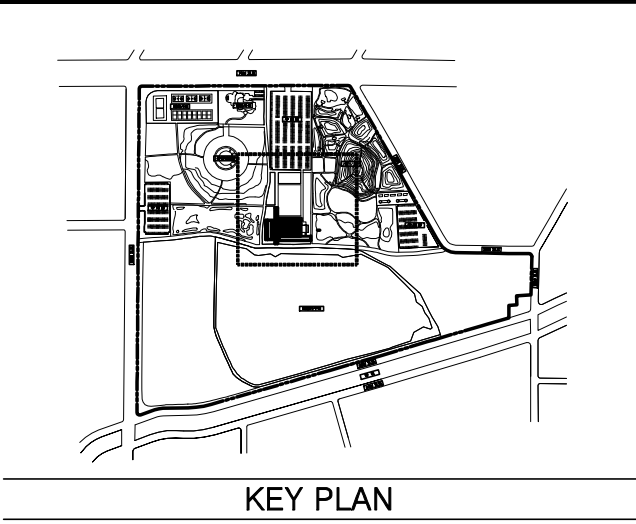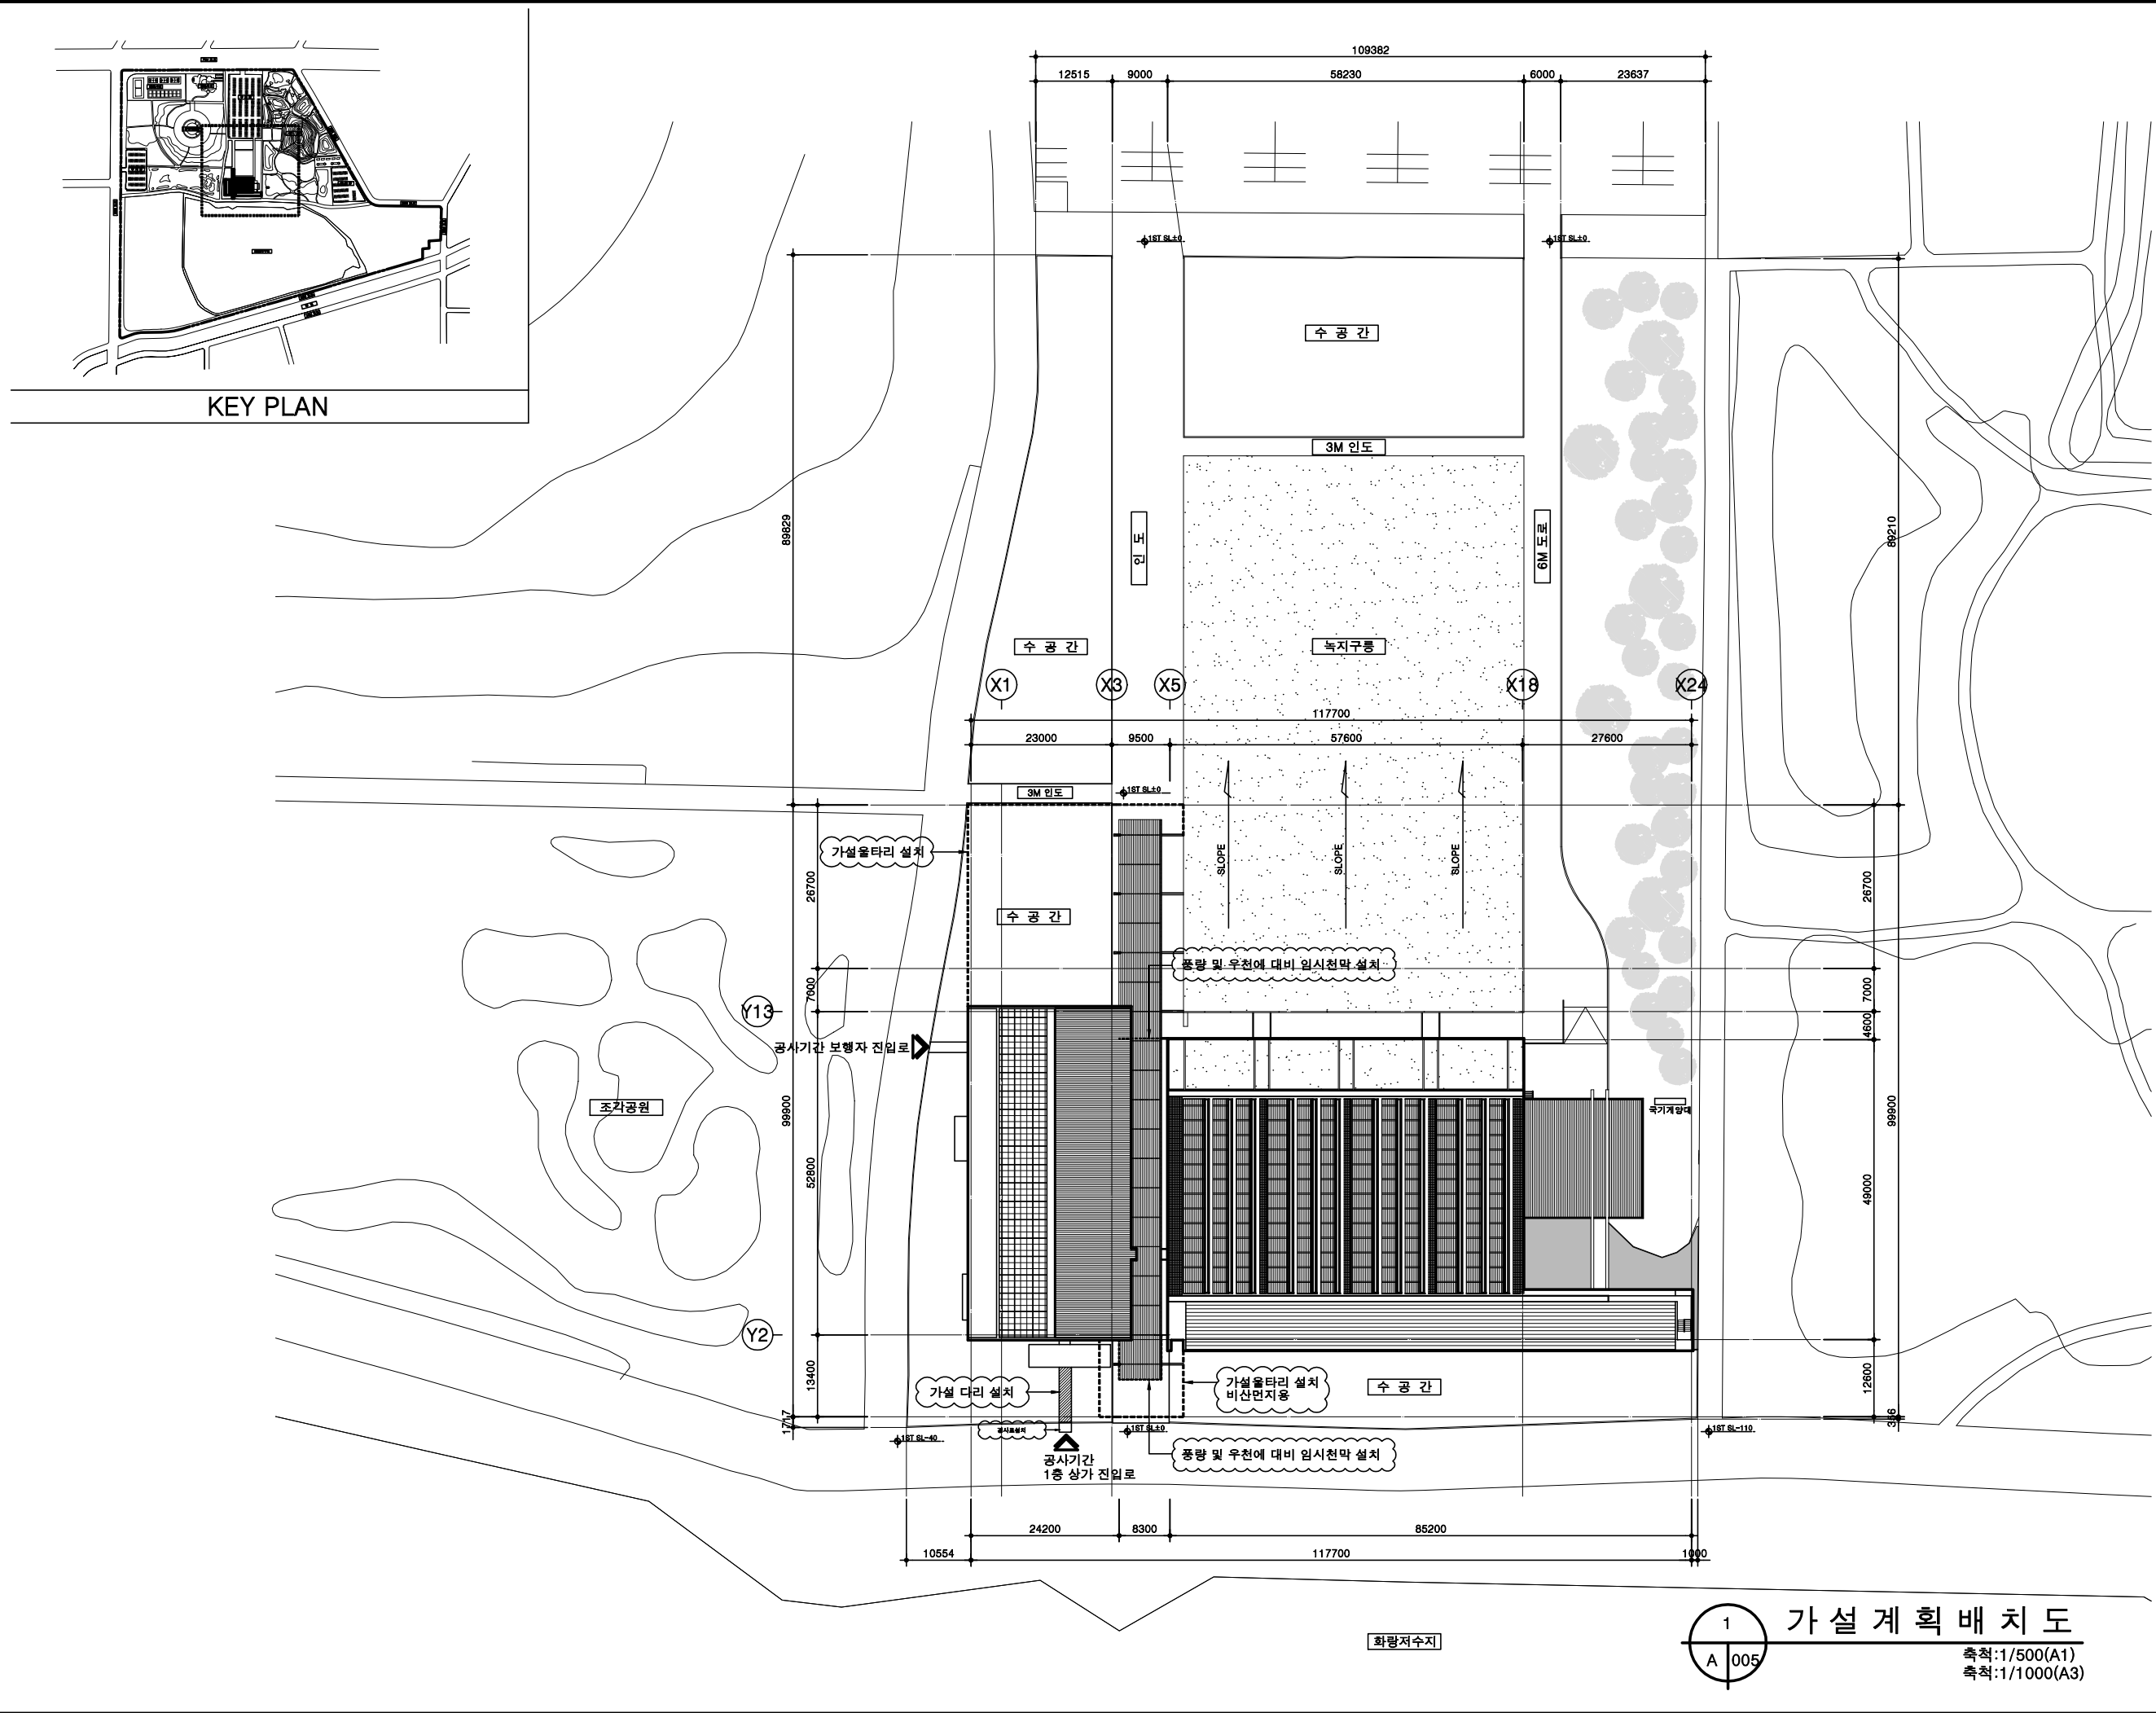

미래도시종합건축사사무소
Tel. (031) 237-2788
Fax. (031) 237-5547
E-mail. mrds2788@naver.com

- NOTE
- 모든 치수와 레벨은 현장확인이 필수
 - 불일치 또는 애매한 사항들은 감독관 및 감리자에게 반드시 승인
 - 관련된 협력업체 도면과 연계 참조 바람
 - 구조물 측면 공사중 통풍이나 우천에 대비하여 임시천막 설치
 - 현장 철거 및 공사시 안전관리 및 안전수칙, 안전장비 철저 준수

REVISION		

PROJECT TITLE
경기도미술관 돛대형상유리
철거 및 부대공사 설계용역

DRAWING BY

SENIOR ENGINEER

PROJECT MANAGER

ARCHITECT APPROVAL

건축사 김 경 홍

ASSOCIATE ENGINEERS

DATE
2021. 05. 06.


SCALE
A1:1/500
A3:1/1,000

DRAWING TITLE
가설 계획 배치도

DRAWING NO.
A - 1 0 1

SHEET NO.
A - 1 0 1

화랑저수지

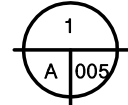

가설 계획 배치도
축척:1/500(A1)
축척:1/1000(A3)



NOTE
모든 치수와 레벨은 현장확인이 필수

- 불일치 또는 애매한 사항들은 감독관 및 감리자에게 반드시 승인
- 관련된 협력업체 도면과 연계 참조 바람
- 구조물 측면 공사장 통풍이나 우천에 대비하여 임시천막 설치
- 현장 철거 및 공사시 안전관리 및 안전수칙, 안전장비 철저 준수

REVISION		

PROJECT TITLE
경기도미술관 돛대형상유리
철거 및 부대공사 설계용역

DRAWING BY

SENIOR ENGINEER

PROJECT MANAGER

ARCHITECT APPROVAL

건축사 김 경 홍

ASSOCIATE ENGINEERS

DATE 2021. 05. 06.


SCALE A1:1/300
 A3:1/600

DRAWING TITLE

지상 1층 가설 계획도

DRAWING NO.
A - 1 0 2

SHEET NO.
A - 1 0 2

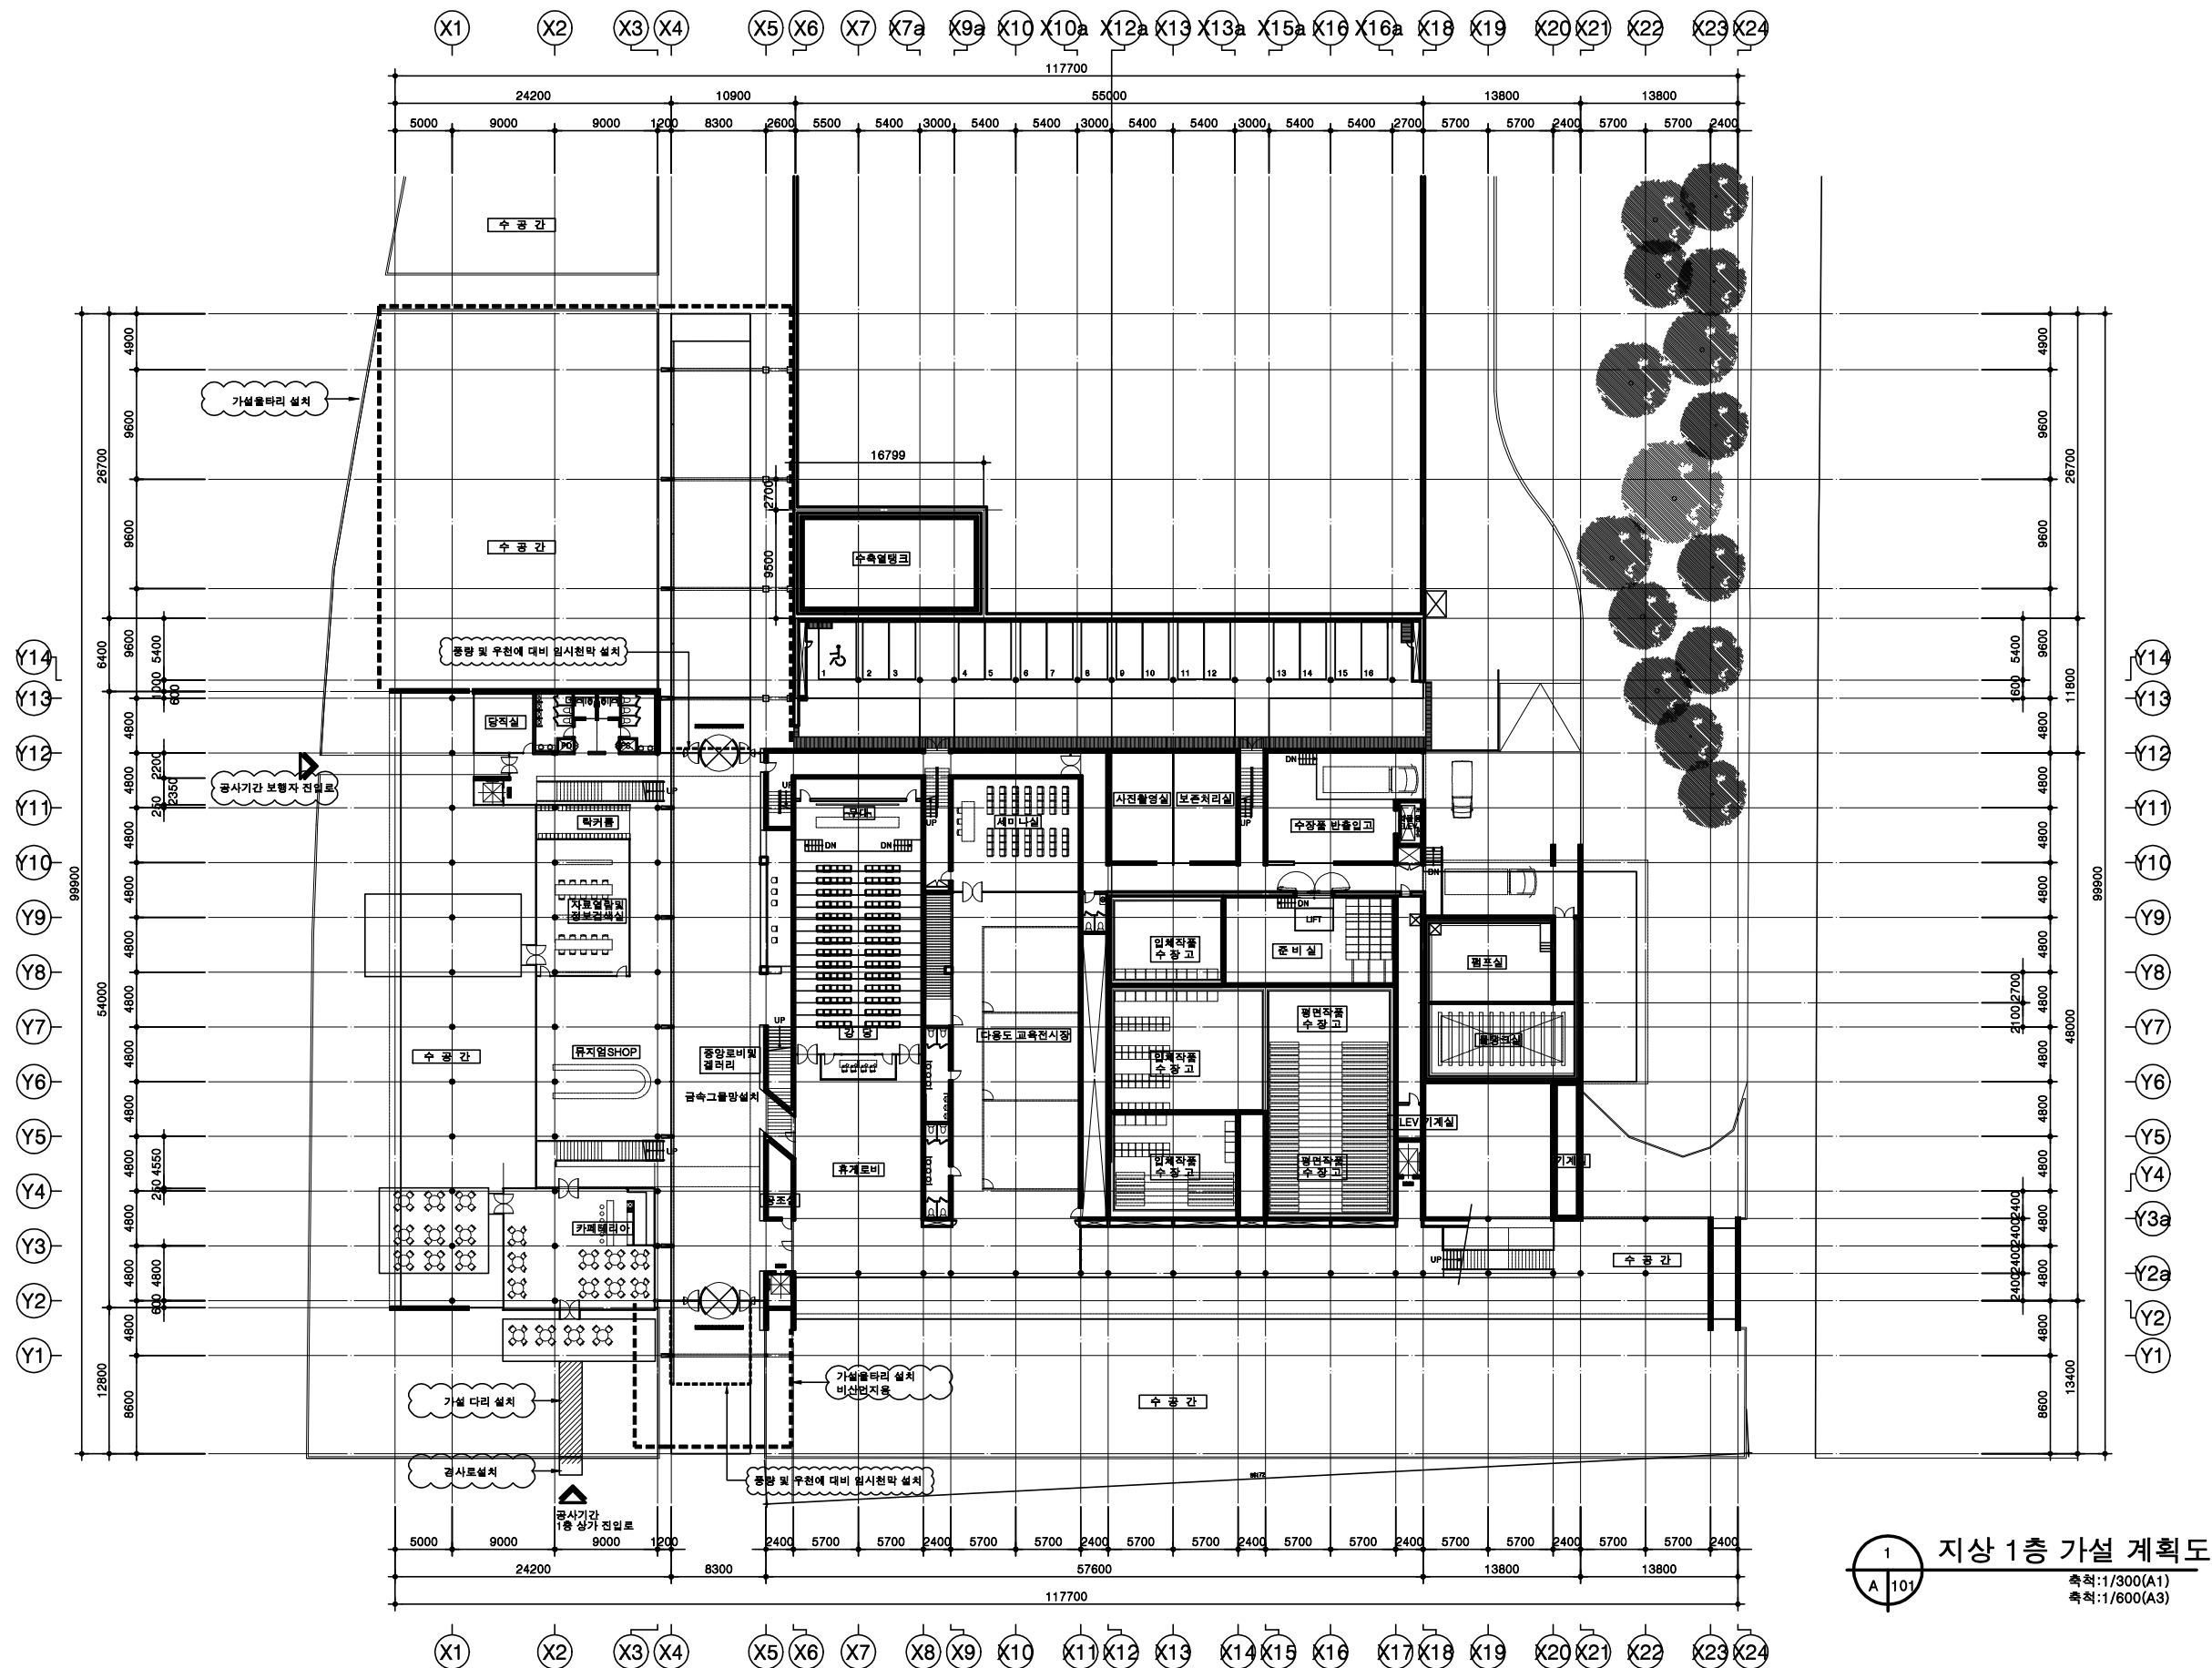



미래도시종합건축사사무소

Tel. (031) 237-2788
Fax. (031) 237-5547
E-mail. mrds2788@naver.com

- NOTE
- * 모든 치수와 레벨은 현장확인이 필수
 - * 불일치 또는 애매한 사항들은 감독관 및 감리자에게 반드시 승인
 - * 관련된 협력업체 도면과 연계 참조 바람
 - * 구조물 측면 공사중 통풍이나 우천에 대비하여 임시천막 설치
 - * 현장 철거 및 공사시 안전관리 및 안전수칙, 안전장비 철저 준수

REVISION		

PROJECT TITLE
경기도미술관 돛대형상유리
철거 및 부대공사 설계용역

DRAWING BY

SENIOR ENGINEER

PROJECT MANAGER

ARCHITECT APPROVAL

건축사 김 경 홍

ASSOCIATE ENGINEERS


DATE
2021. 05. 06.

SCALE
A1:1/30
A3:1/60


DRAWING TITLE
1층 상가 임시진입로 테라스
상세도

DRAWING NO.
A - 1 0 3

SHEET NO.
A - 1 0 3

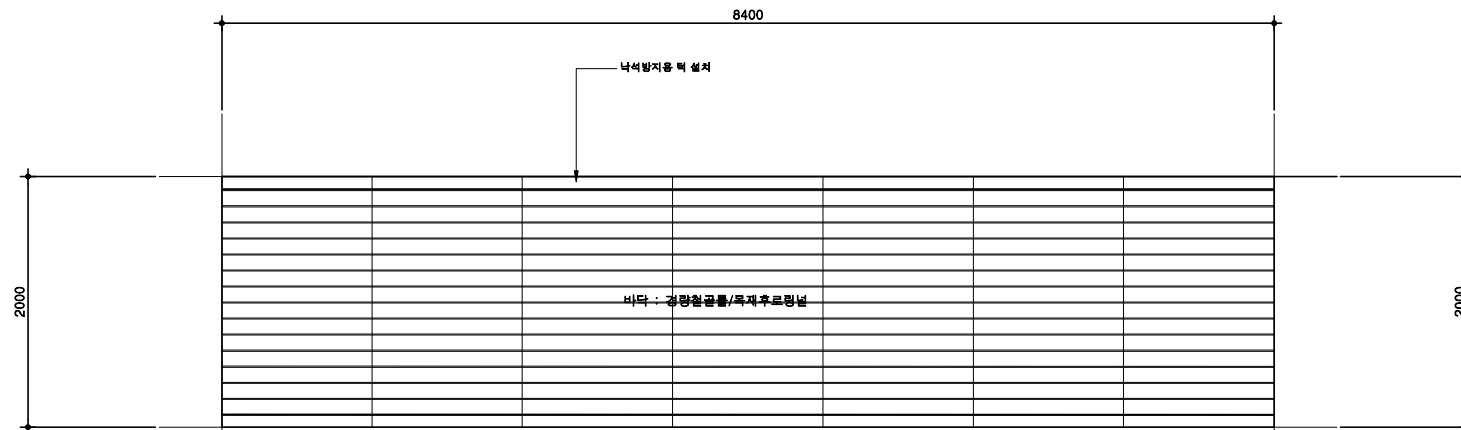

1 1층 상가 임시진입로 테라스 평면도
축척:1/30(A1)
축척:1/60(A3)

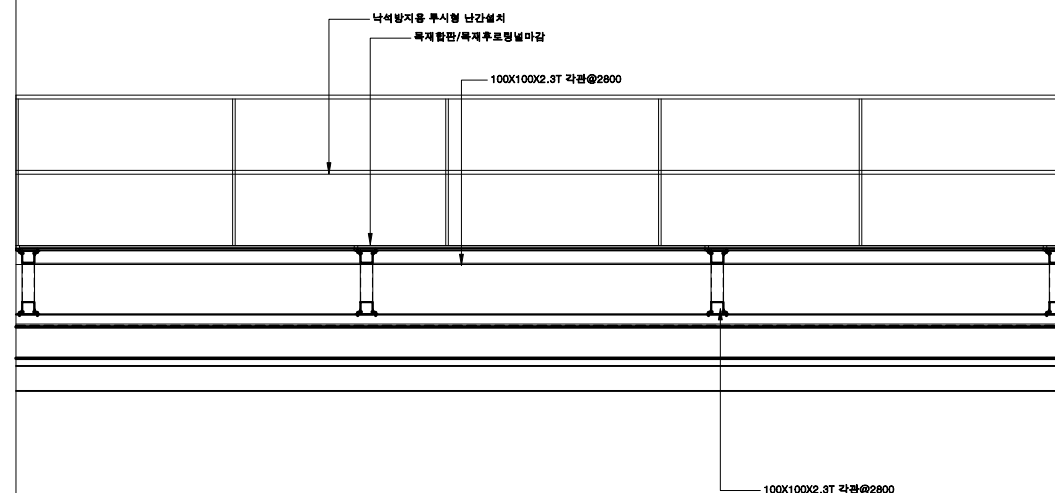

2 1층 상가 임시진입로 테라스 단면도
축척:1/30(A1)
축척:1/60(A3)




화단 및 난간시설철거
(기존바닥은 보존)

화단철거

난간시설철거
H: 2,100

"A"구간

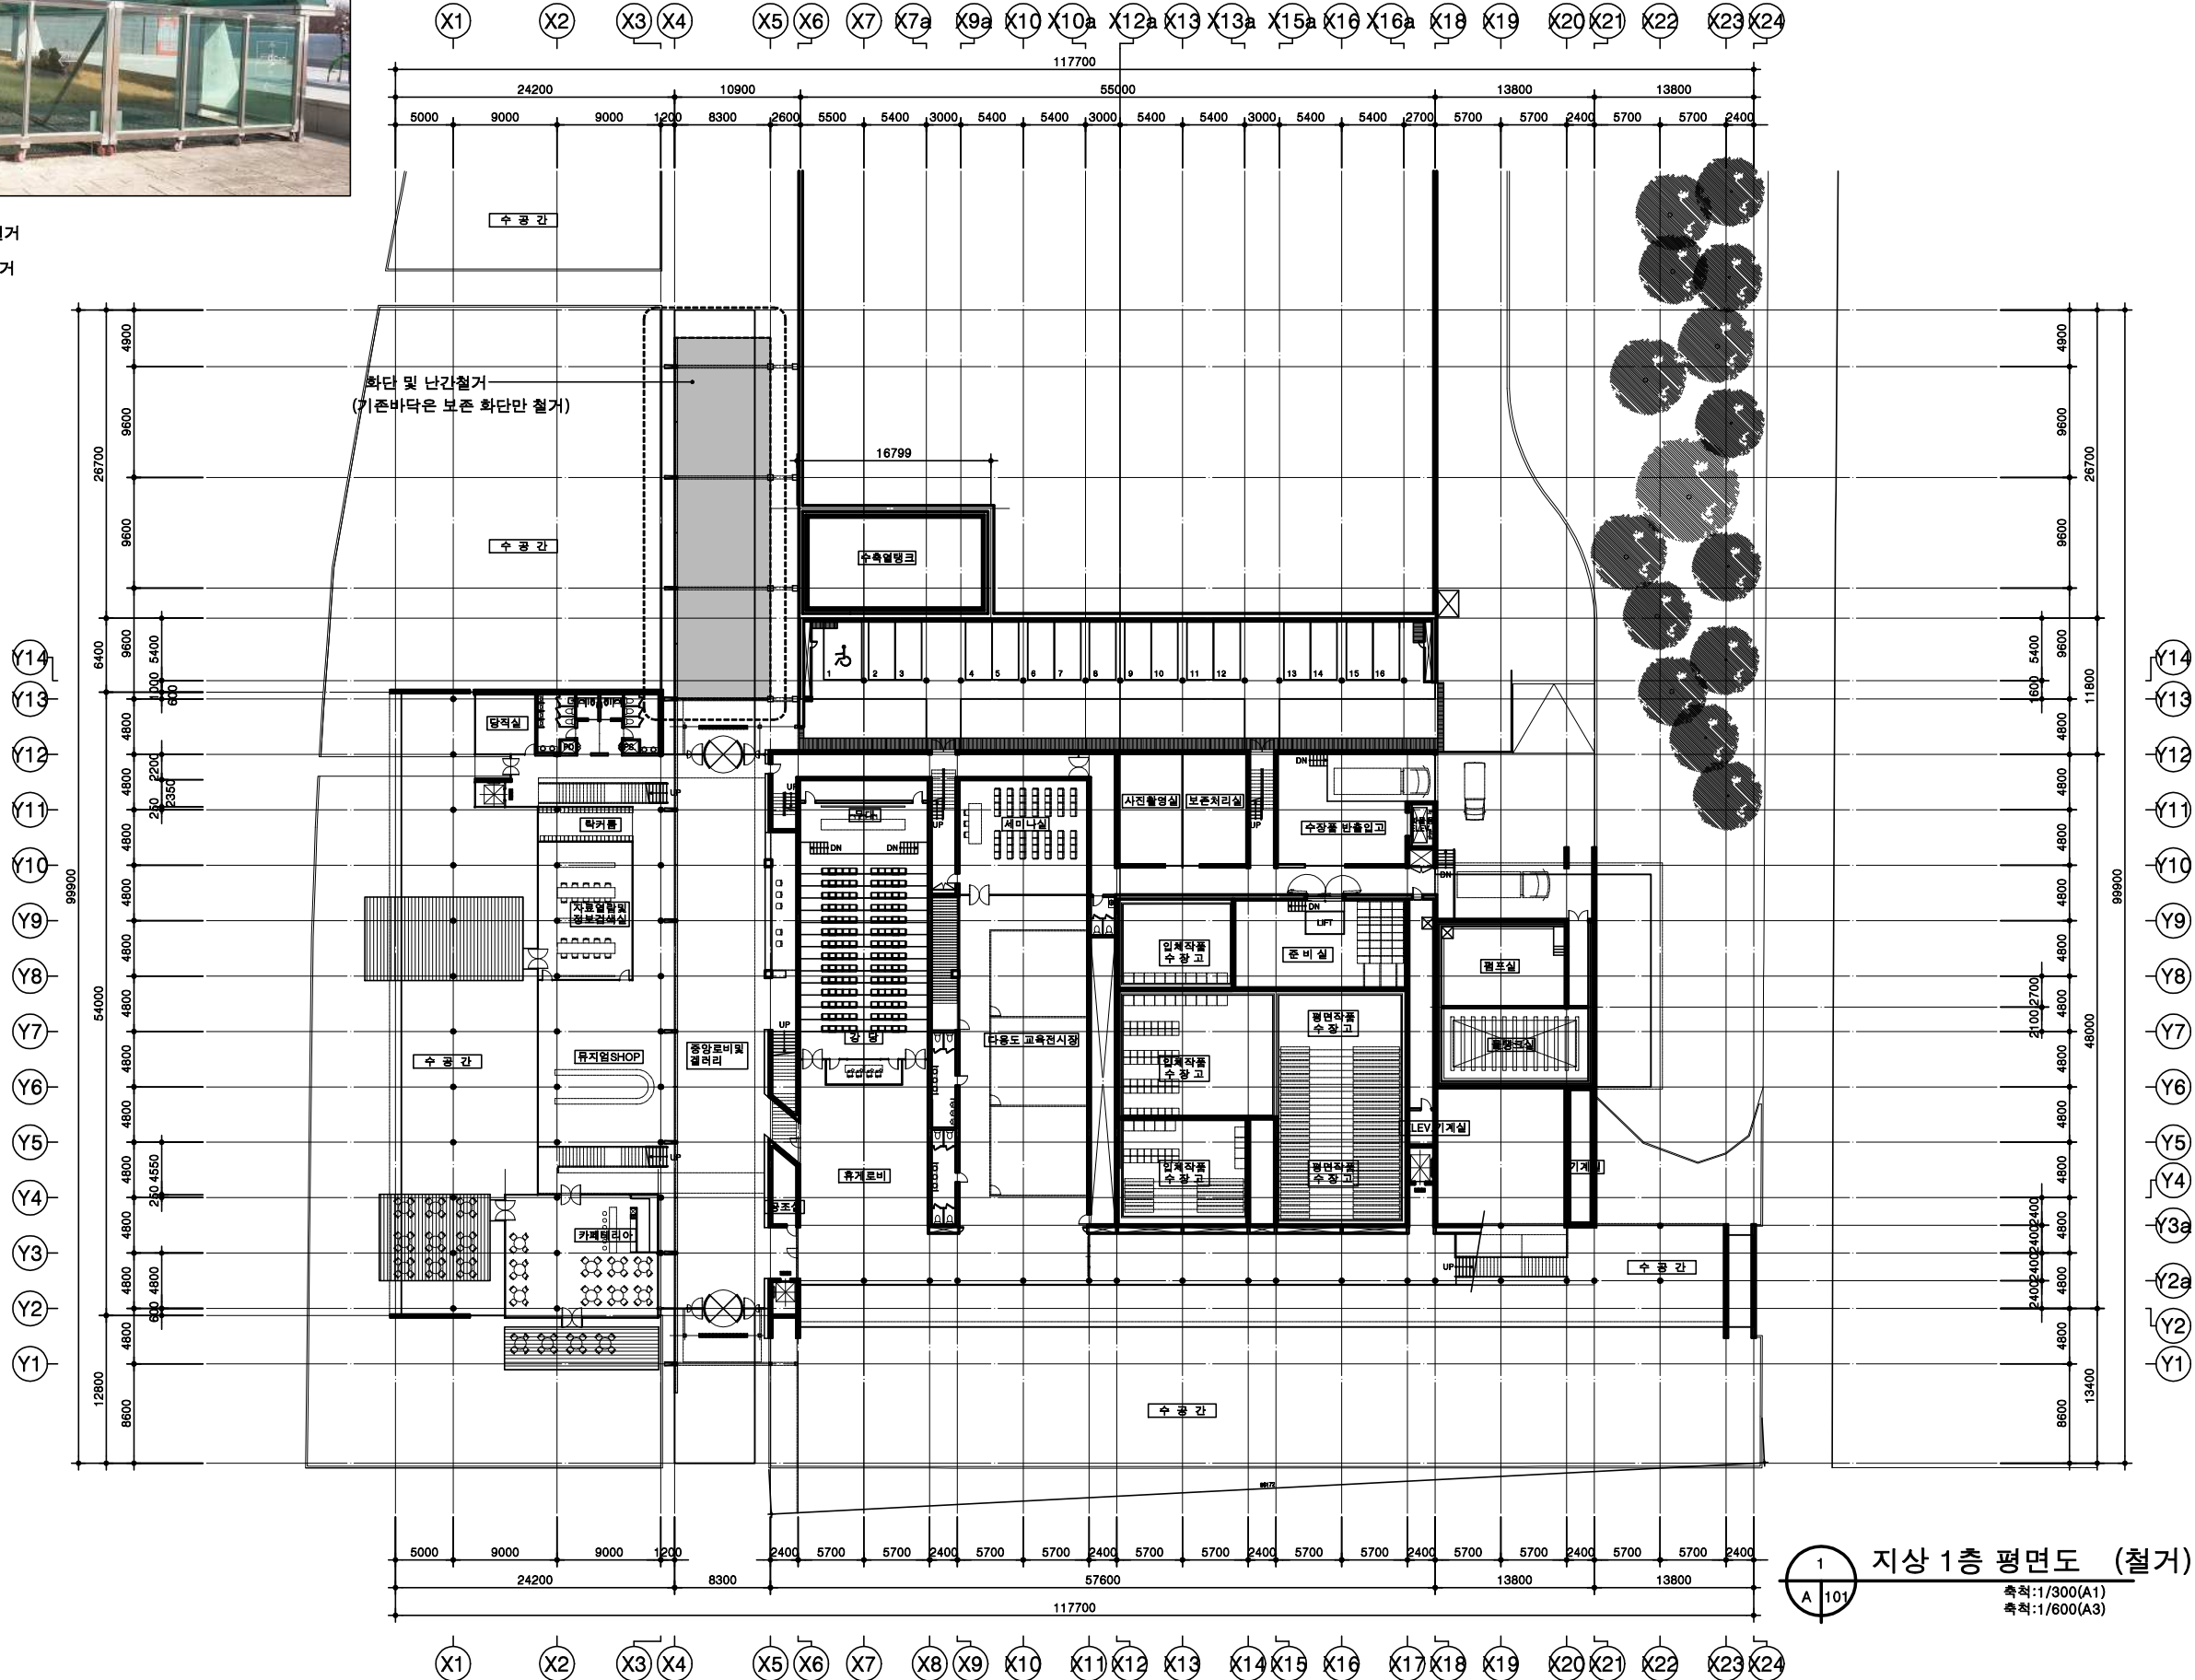

지상 1층 평면도 (철거)

축척: 1/300(A1)
축척: 1/600(A3)



미래도시종합건축사사무소

Tel. (031) 237-2788
Fax. (031) 237-5547
E-mail. mrds2788@naver.com

NOTE

- 모든 치수와 레벨은 현장확인이 필수
- 불일치 또는 애매한 사항들은 감독관 및 감리자에게 반드시 승인
- 관련된 협력업체 도면과 연계 참조 바람
- 현장 철거 및 공사시 안전관리 및 안전수칙, 안전장비 철저 준수
- 장호 철거 및 신설장호 현장 실측 후 감독관 및 감리자 확인 후 시공

REVISION

PROJECT TITLE

경기도미술관 돛대형상유리
철거 및 부대공사 설계용역

DRAWING BY

SENIOR ENGINEER

PROJECT MANAGER

ARCHITECT APPROVAL

건축사 김 경 홍

ASSOCIATE ENGINEERS

DATE 2021. 05. 06.

SCALE A1:1/300
A3:1/600


DRAWING TITLE

지상 1층 평면도
(변경전)

DRAWING NO. A - 2 0 1

SHEET NO. A - 2 0 1

SHEET NO. A - 202

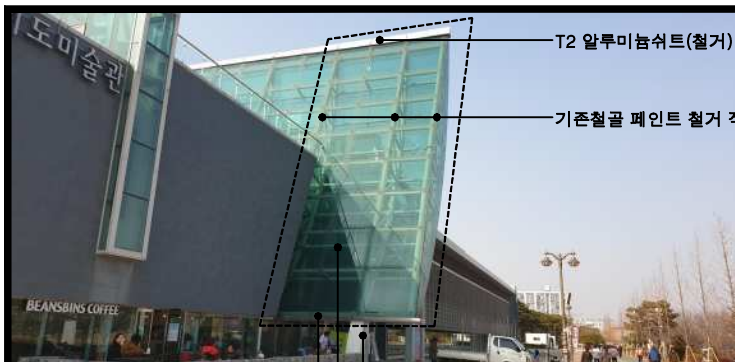

"B"구간

- T2 알루미늄쉬트(철거)
- 기존철골 페인트 철거 작업, 샌딩작업 및 녹막이 작업
- Ø 75 sst 선홀통 철거
- T12 강화유리(철거) W/ SAFETY FILM
- 차마홀통 철거





"B"구간

- 기존철골 페인트 철거 작업, 샌딩작업 및 녹막이 작업
- 기존철골 페인트 철거 작업, 샌딩작업 및 녹막이 작업




"B"구간

- T12 강화유리(철거) W/ SAFETY FILM
- T24 복층유리(철거)
- 기존철골 페인트 철거 작업, 샌딩작업 및 녹막이 작업
- 기존철골 페인트 철거 작업, 샌딩작업 및 녹막이 작업

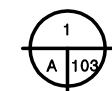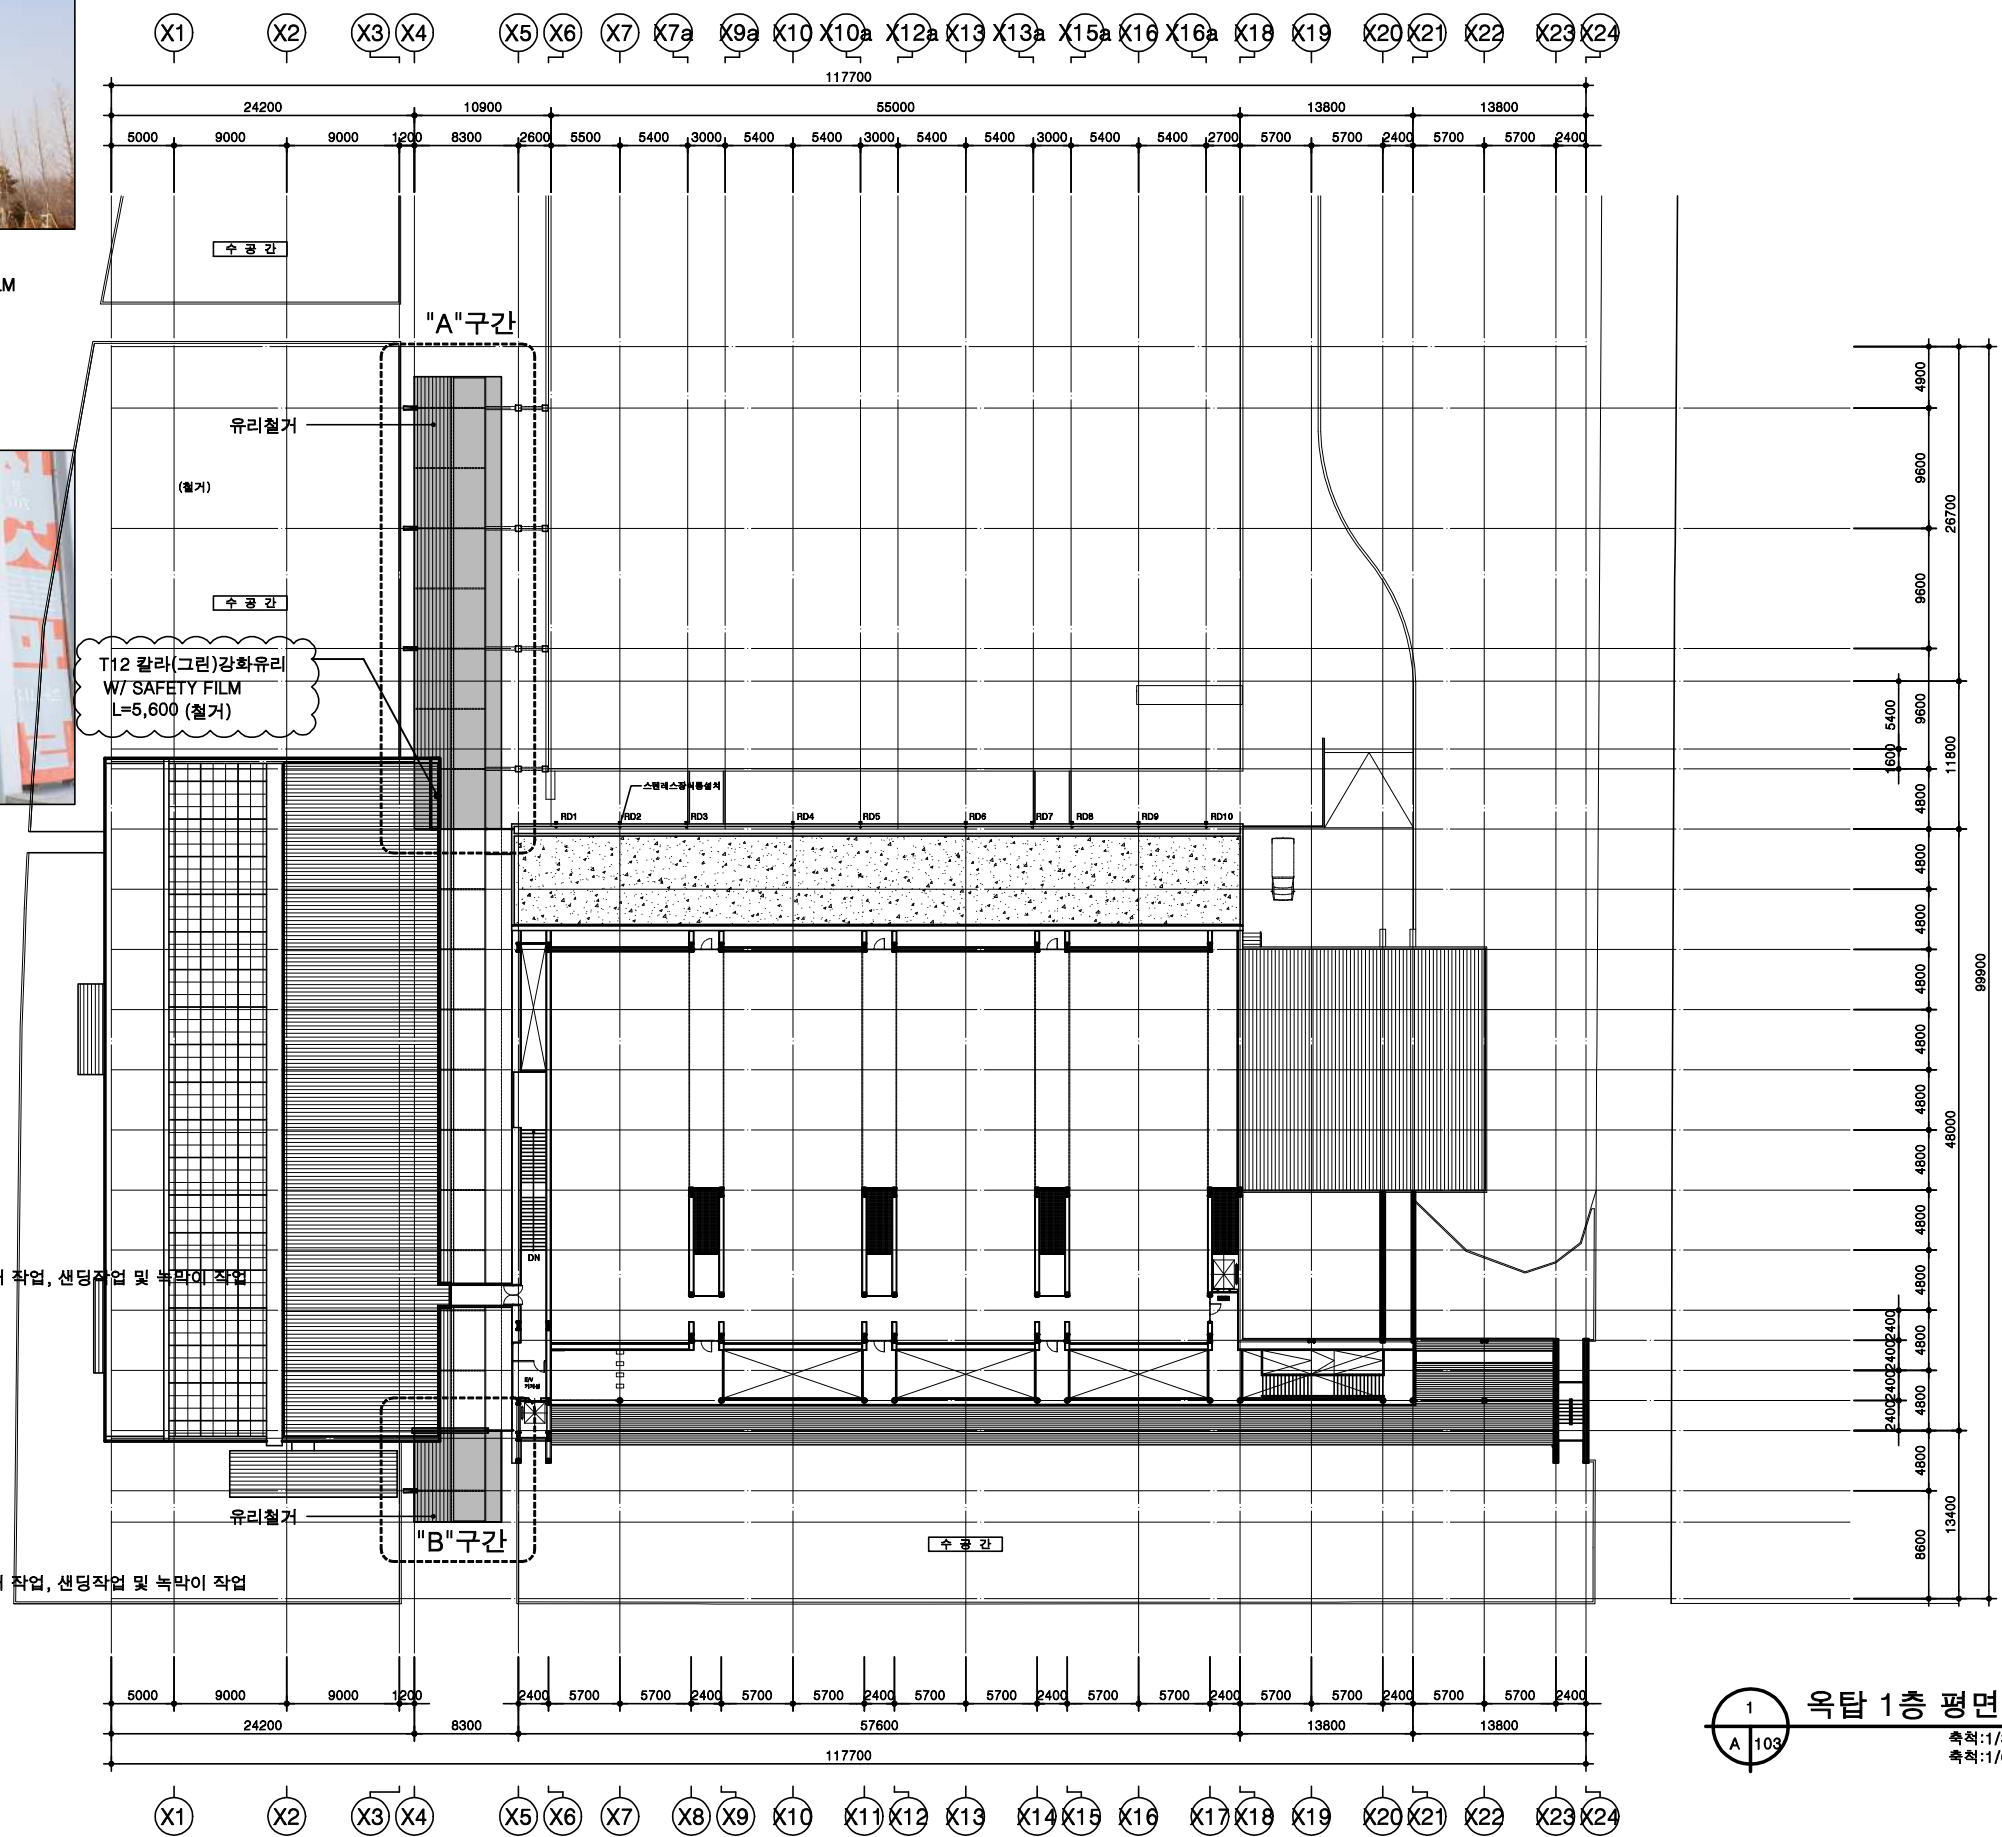

옥탑 1층 평면도 (철거)

축척: 1/300(A1)
축척: 1/600(A3)

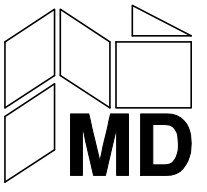

미래도시종합건축사사무소
Tel. (031) 237-2788
Fax. (031) 237-5547
E-mail. mrds2788@naver.com

NOTE
* 모든 치수와 레벨은 현장확인이 필수
* 붙임지 또는 매개한 사항들은 감독관 및 감리자에게 반드시 승인
* 관련된 협력업체 도면과 연계 참조 바람

* 현장 철거 및 공사시 안전관리 및 안전수칙, 안전장비 철저 준수
* 상호 철거 및 신설장소 현장 실측 후 감독관 및 감리자 확인 후 시공

REVISION	NO.	DESCRIPTION

PROJECT TITLE
경기도미술관 돛대형상유리
철거 및 부대공사 설계용역

DRAWING BY

SENIOR ENGINEER

PROJECT MANAGER

ARCHITECT APPROVAL

건축사 김 경 홍

ASSOCIATE ENGINEERS

DATE
2021. 05. 06.

A1: 1/300
A3: 1/600

DRAWING TITLE
옥탑 1층 평면도
(변경전)

DRAWING NO.
A - 2 0 3

SHEET NO.
A - 2 0 3



미래도시종합건축사사무소
Tel. (031) 237-2788
Fax. (031) 237-5547
E-mail. mrds2788@naver.com

- NOTE
- * 모든 치수와 레벨은 현장확인이 필수
 - * 불일치 또는 애매한 사항들은 감독관 및 감리자에게 반드시 승인
 - * 관련된 협력업체 도면과 연계 참조 바람
 - * 현장 철거 및 공사시 안전관리 및 안전수칙, 안전장비 철저 준수
 - * 상호 철거 및 신설장소 현장 실측 후 감독관 및 감리자 확인 후 시공

REVISION		

PROJECT TITLE
경기도미술관 돛대형상유리
철거 및 부대공사 설계용역

DRAWING BY

SENIOR ENGINEER

PROJECT MANAGER

ARCHITECT APPROVAL

건축사 김 경 홍

ASSOCIATE ENGINEERS


DATE
2021. 05. 06.

A1:1/300
A3:1/600

DRAWING TITLE
옥탑지붕 평면도
(변경전)

DRAWING NO.
A - 2 0 4

SHEET NO.
A - 2 0 4

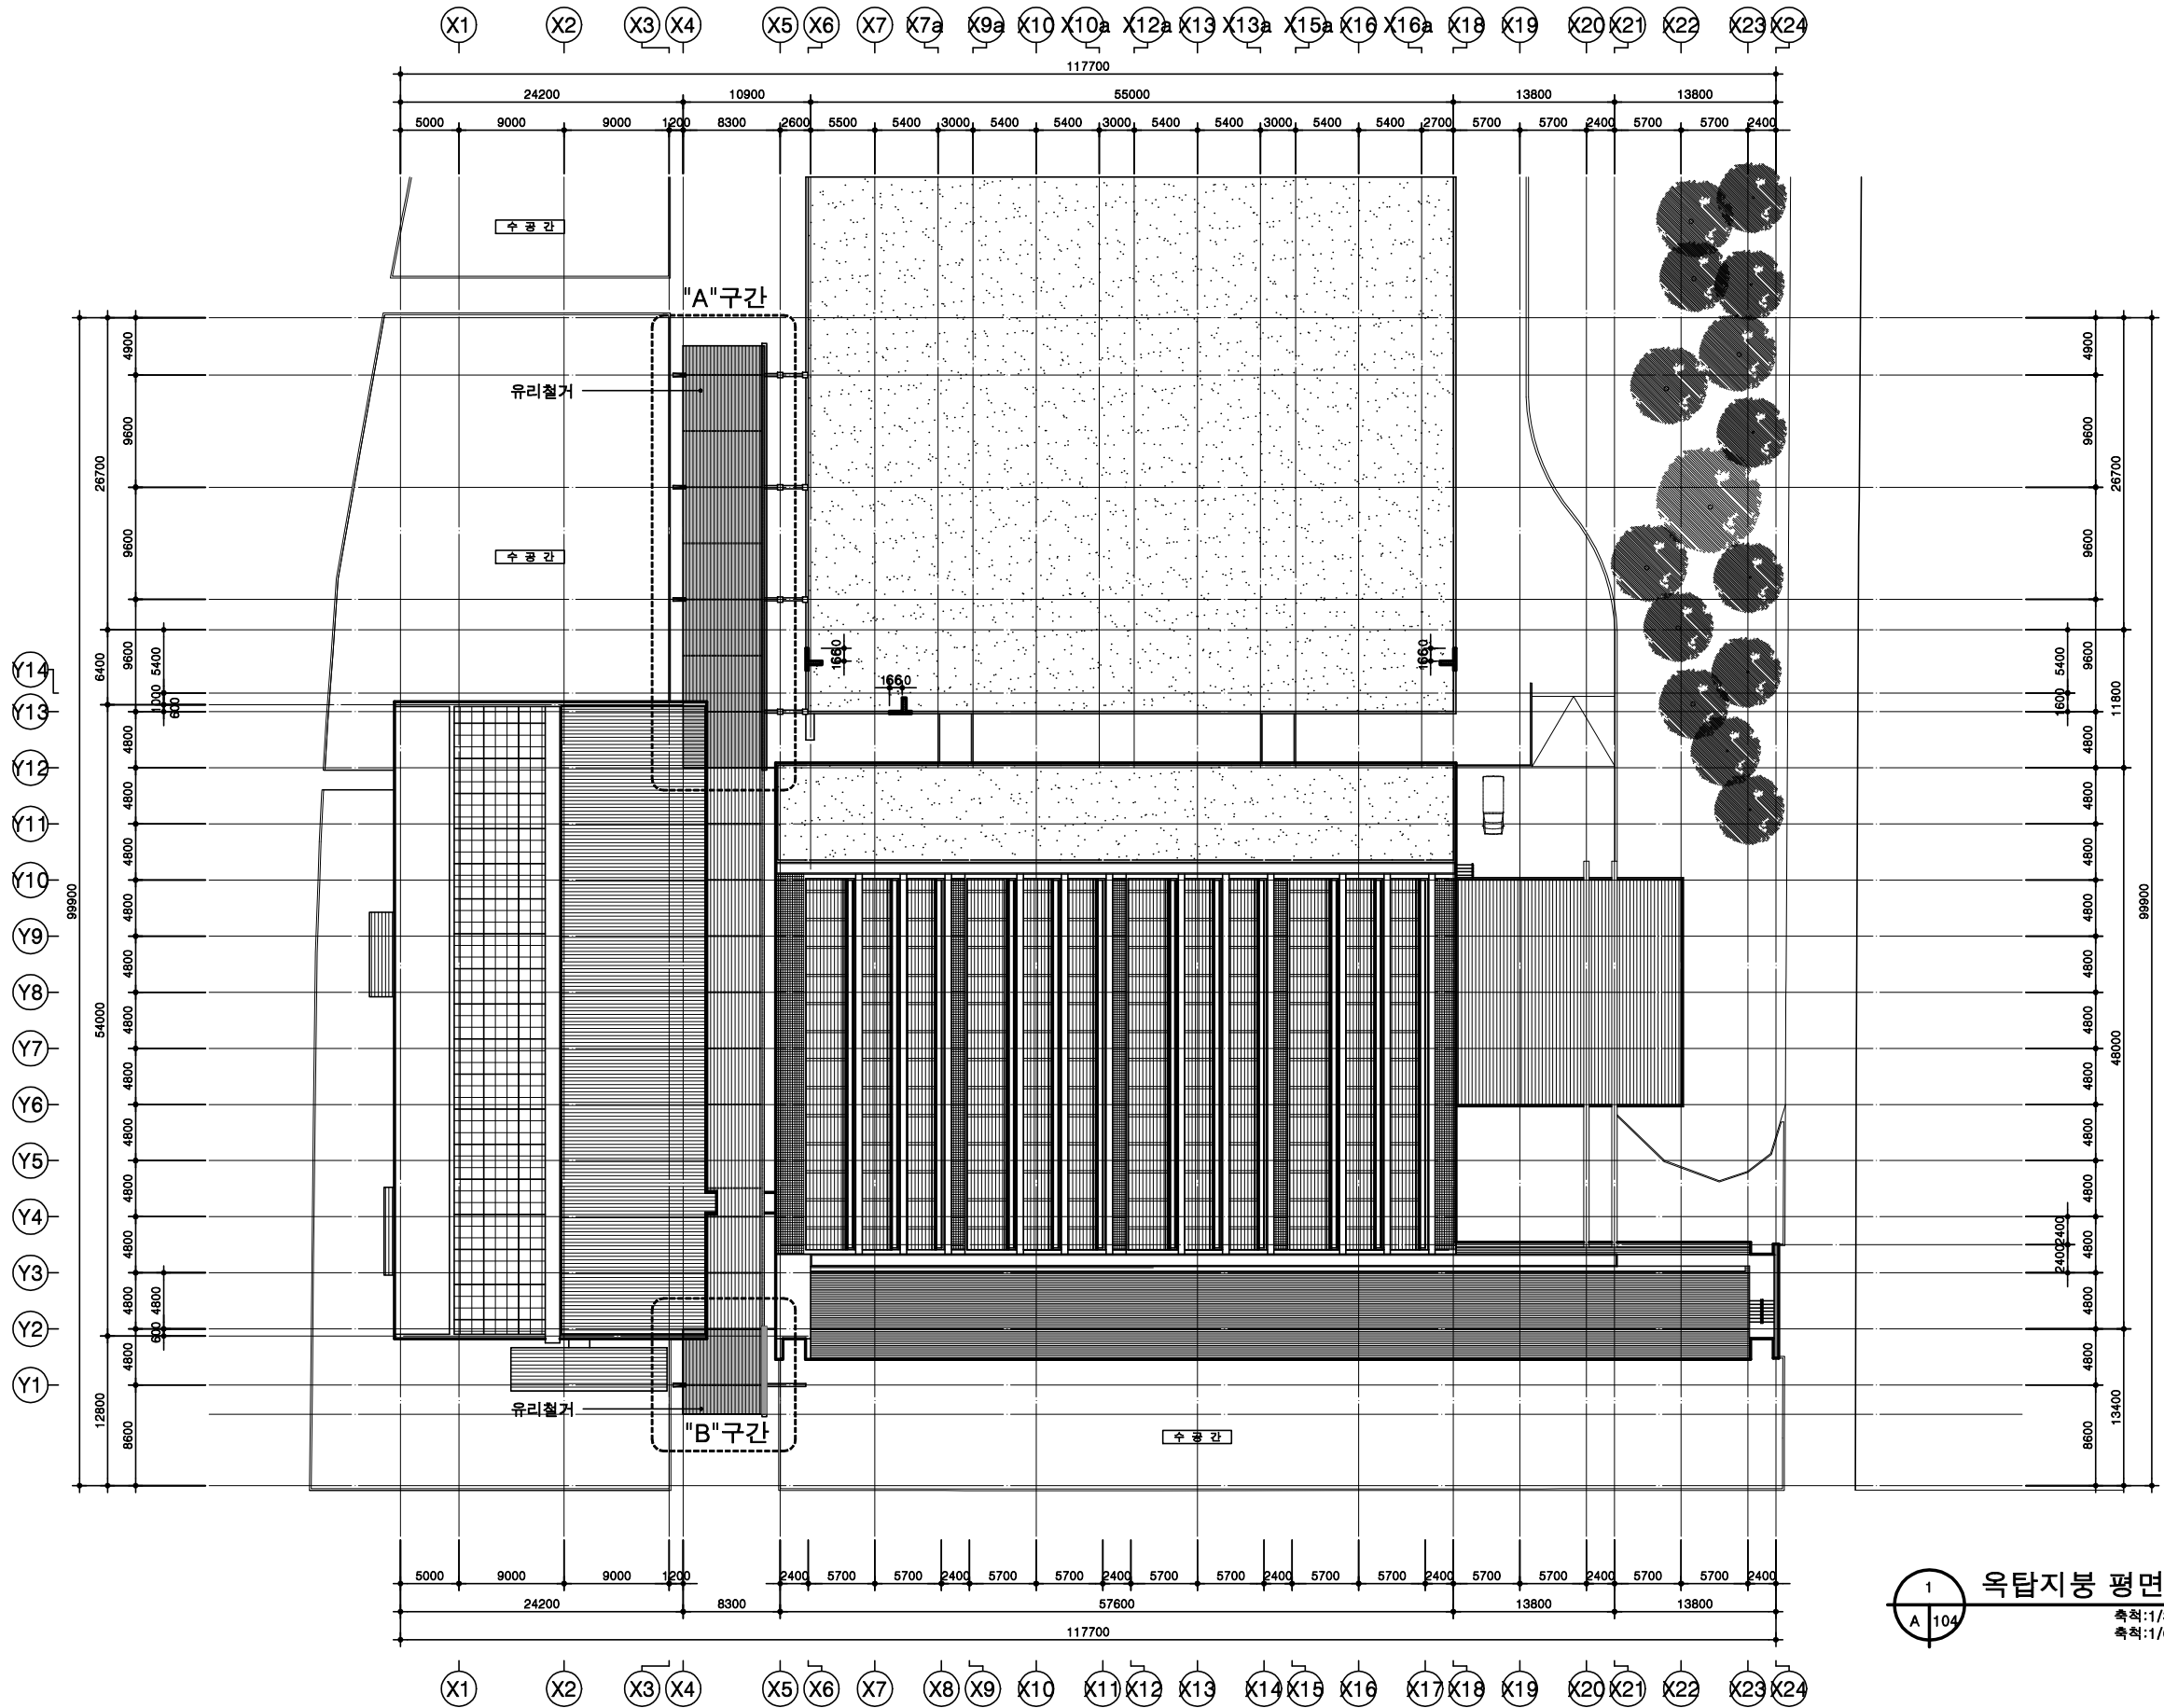

1
A 104

옥탑지붕 평면도 (철거)

축척:1/300(A1)
축척:1/600(A3)



미래도시종합건축사사무소

Tel. (031) 237-2788
Fax. (031) 237-5547
E-mail. mrds2788@naver.com

NOTE

- * 모든 치수와 레벨은 현장확인이 필수
- * 불일치 또는 애매한 사항들은 감독관 및 감리자에게 반드시 승인
- * 관련된 협력업체 도면과 연계 참조 바람
- * 현장 철거 및 공사시 안전관리 및 안전수칙, 안전장비 철저 준수
- * 창호 철거 및 신설창호 현장 실측 후 감독관 및 감리자 확인 후 시공

REVISION

PROJECT TITLE

경기도미술관 돛대형상유리
철거 및 부대공사 설계용역

DRAWING BY

SENIOR ENGINEER

PROJECT MANAGER

ARCHITECT APPROVAL

건축사 김 경 홍

ASSOCIATE ENGINEERS

DATE 2021. 05. 06.


SCALE A1:1/250
A3:1/500

DRAWING TITLE


동 측 입 면 도 (변경전)
서 측 입 면 도

DRAWING NO. A - 2 0 5

SHEET NO. A - 2 0 5

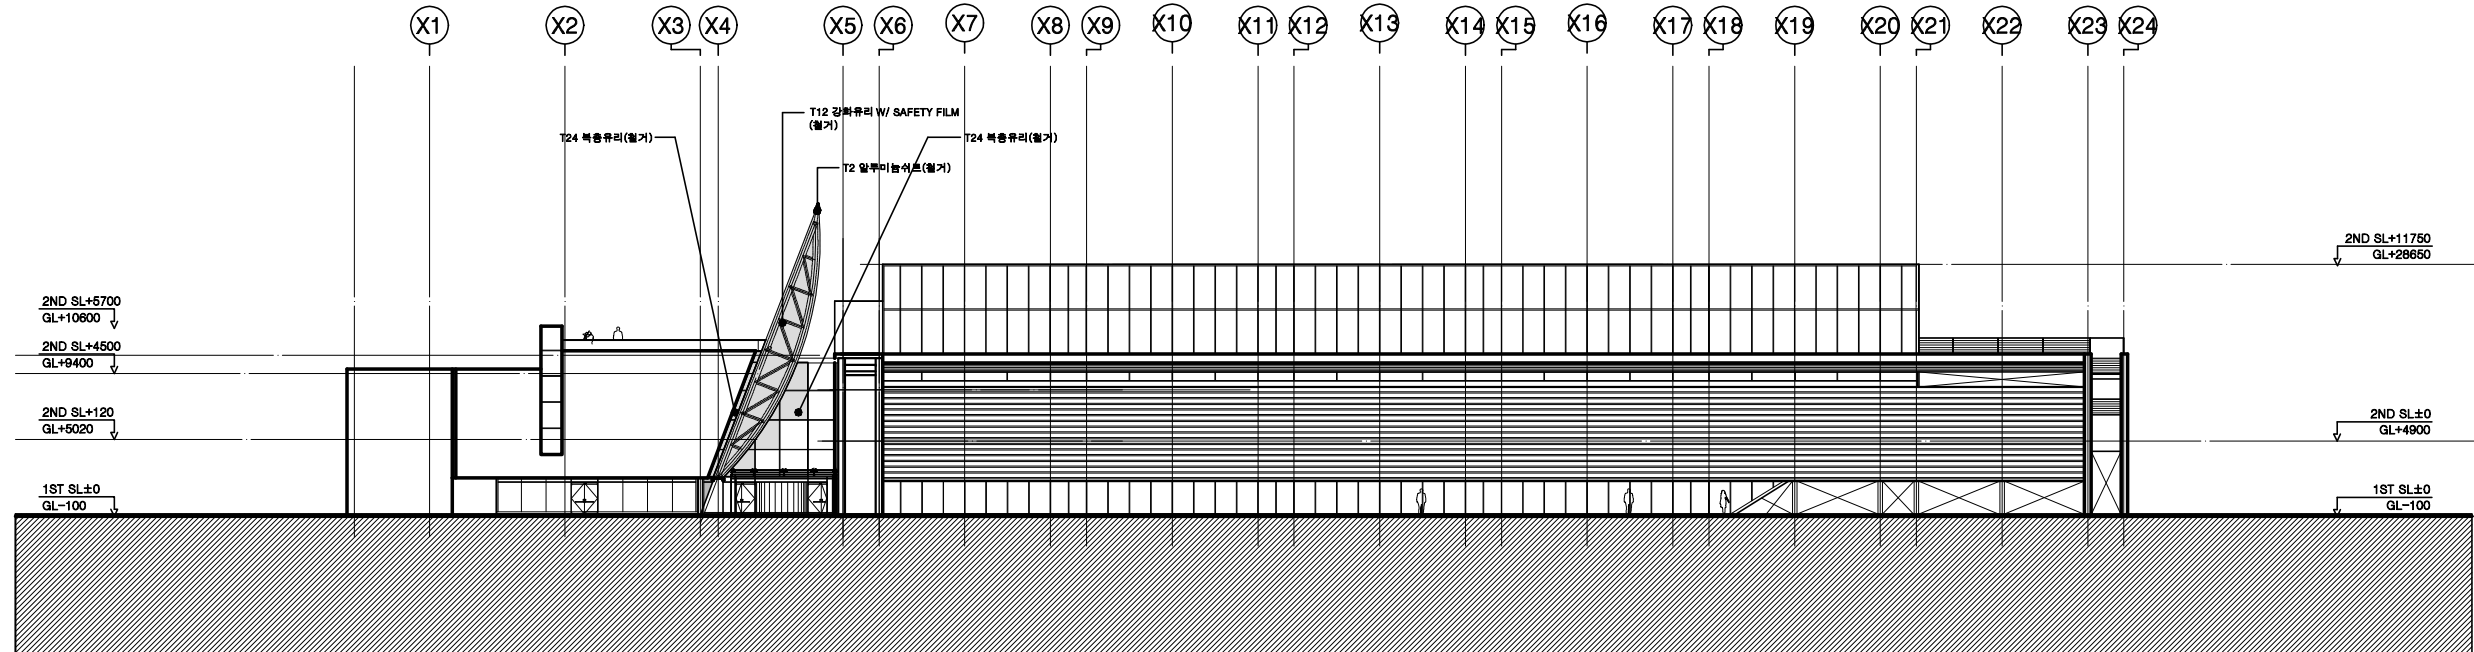

1 동 측 입 면 도 (철거)
축척(A1):1/250
축척(A3):1/500

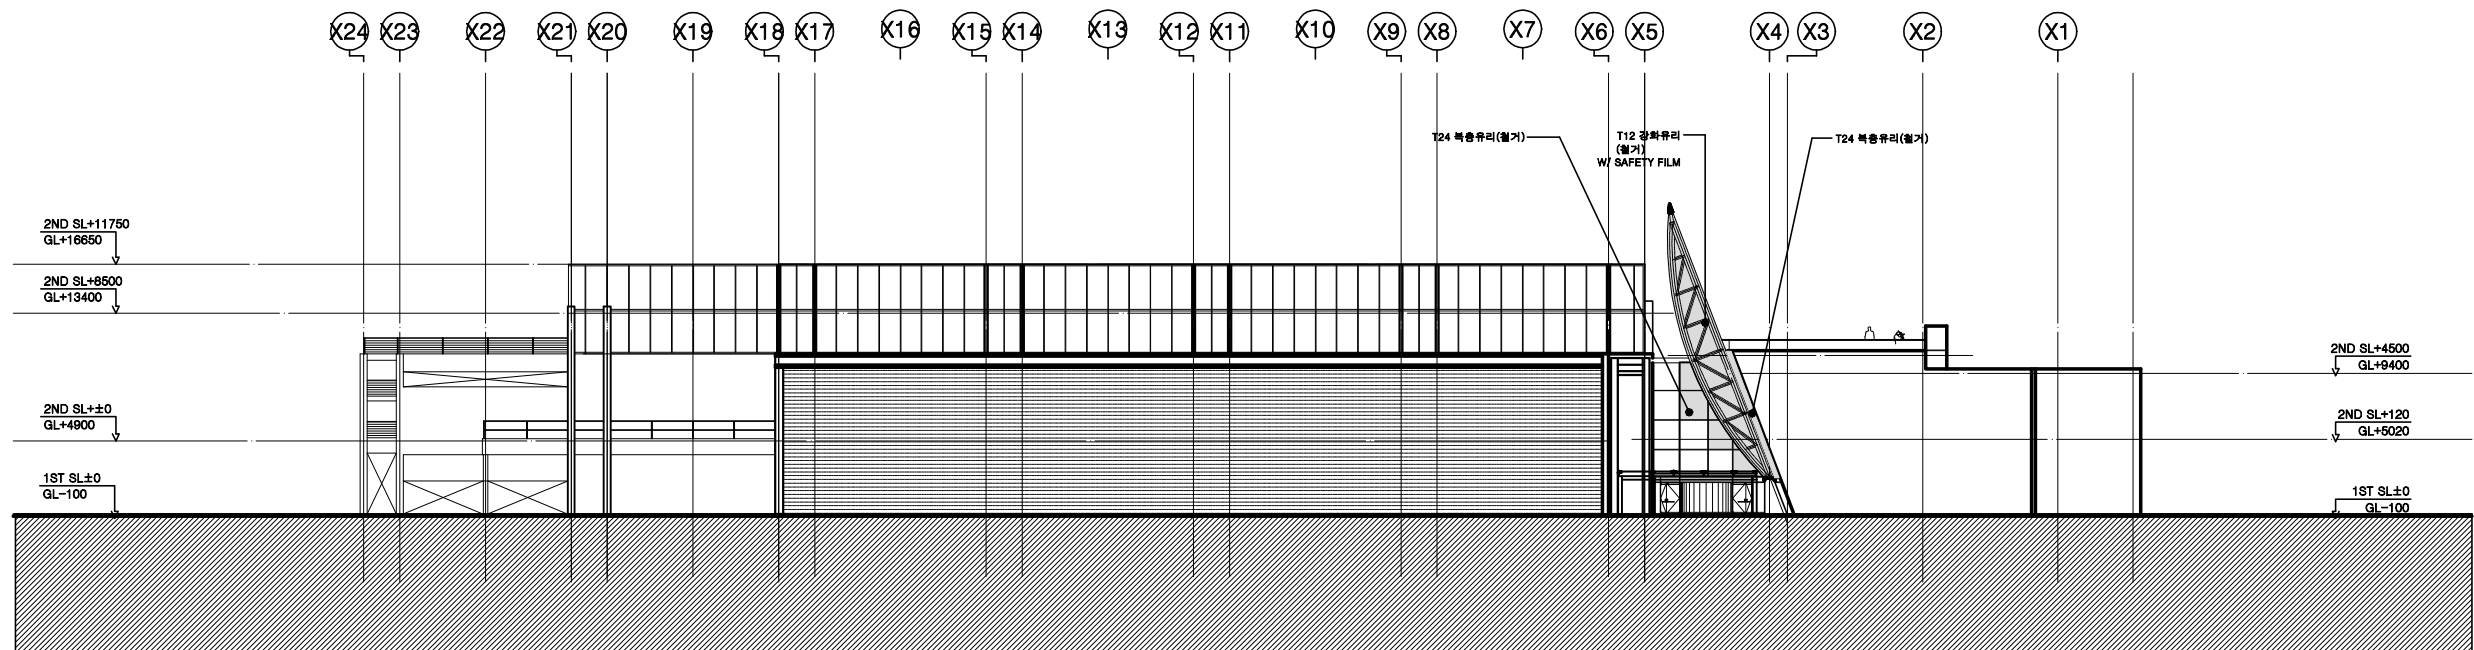

2 서 측 입 면 도 (철거)
축척(A1):1/250
축척(A3):1/500



미래도시종합건축사사무소

Tel. (031) 237-2788
Fax. (031) 237-5547
E-mail. mrds2788@naver.com

NOTE

- 모든 치수와 레벨은 현장확인이 필수
- 불일치 또는 애매한 사항들은 감독관 및 감리자에게 반드시 승인
- 관련된 협력업체 도면과 연계 참조 바람
- 현장 철거 및 공사시 안전관리 및 안전수칙, 안전장비 철저 준수
- 장호 철거 및 신설장호 현장 실측 후 감독관 및 감리자 확인 후 시공

REVISION

PROJECT TITLE

경기도미술관 돛대형상유리
철거 및 부대공사 설계용역

DRAWING BY

SENIOR ENGINEER

PROJECT MANAGER

ARCHITECT APPROVAL

건축사 김 경 홍

ASSOCIATE ENGINEERS

DATE 2021. 05. 06.


SCALE A1:1/250
A3:1/500

DRAWING TITLE


북 측 입 면 도
남 측 입 면 도 (변경전)

DRAWING NO. A - 2 0 6

SHEET NO. A - 2 0 6

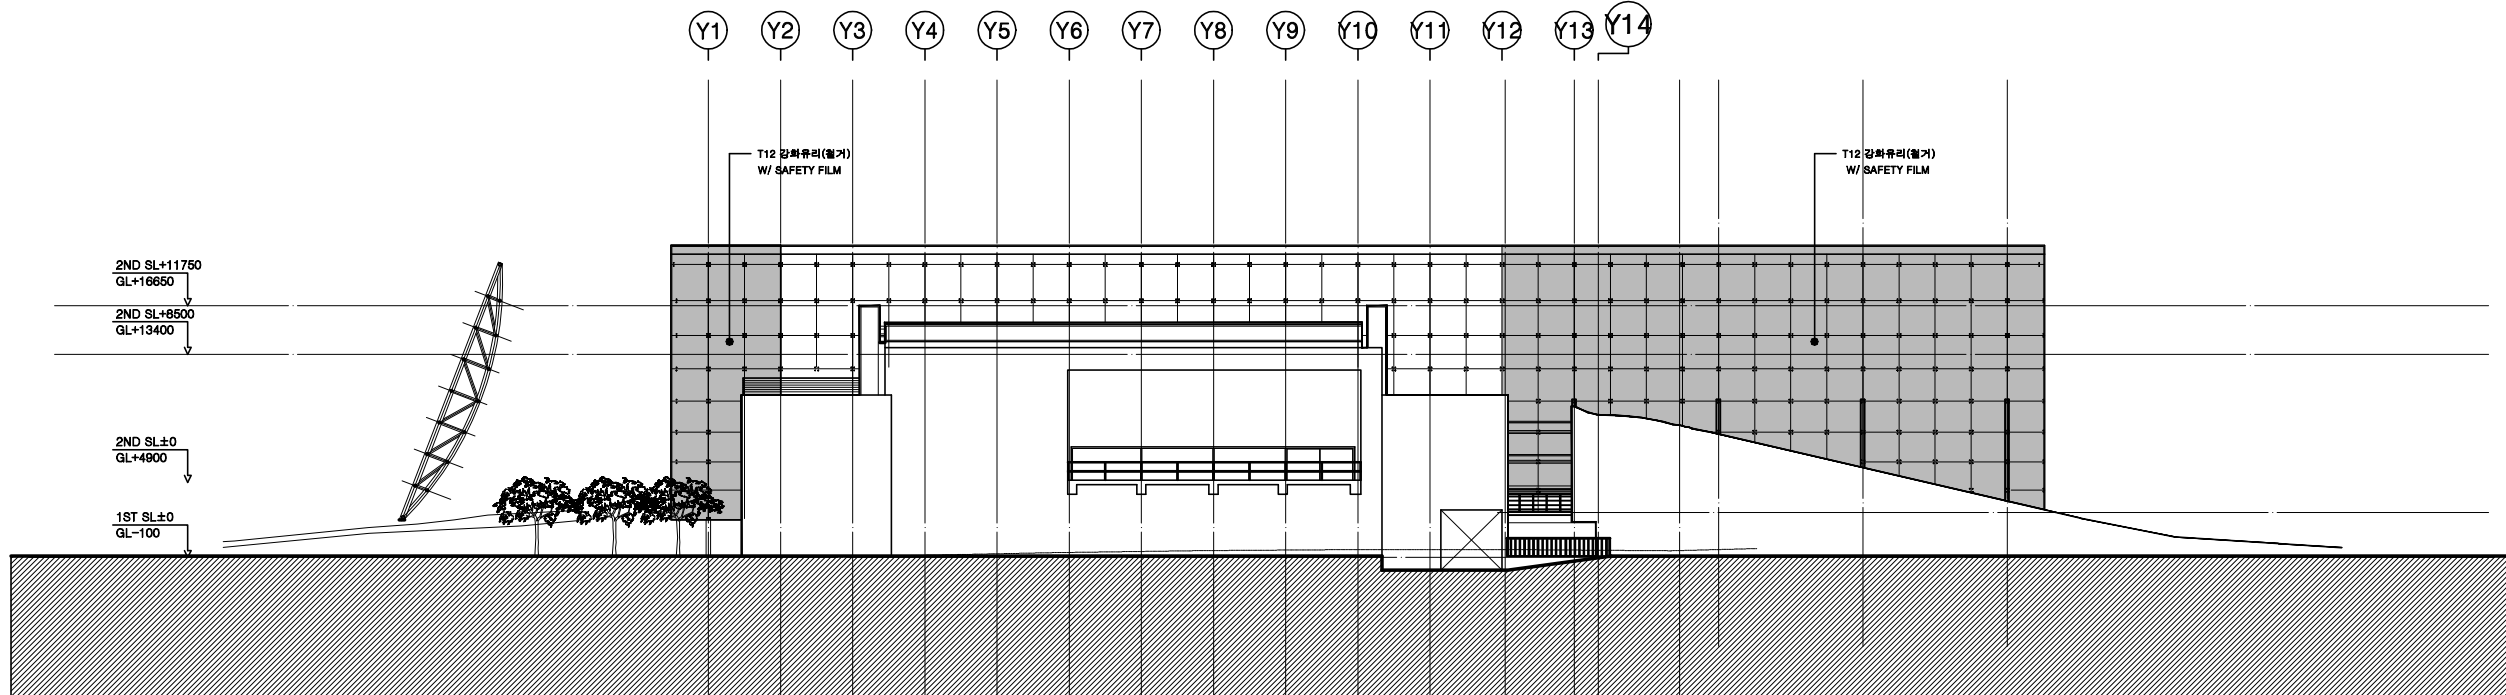

북 측 입 면 도 (철거)
축척 (A1):1/250
축척 (A3):1/500

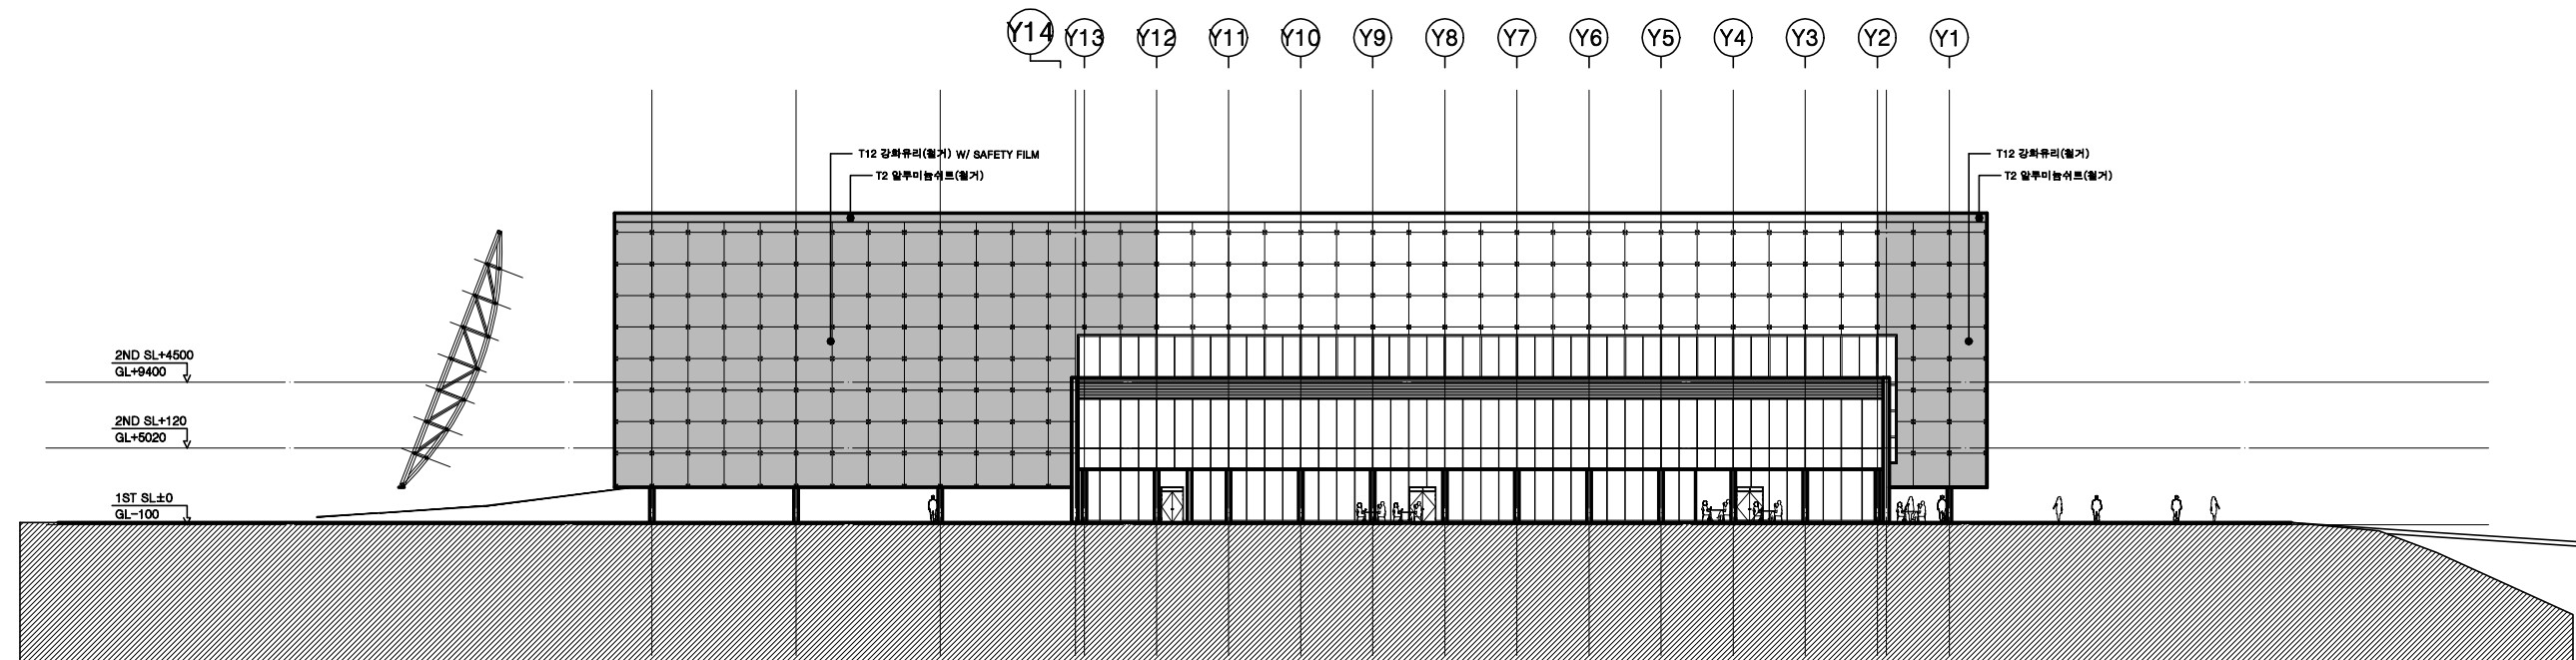

남 측 입 면 도 (철거)
축척 (A1):1/250
축척 (A3):1/500



미래도시종합건축사사무소

Tel. (031) 237-2788
Fax. (031) 237-5547
E-mail. mrds2788@naver.com

NOTE

- 모든 치수와 레벨은 현장확인이 필수
- 붙임지 또는 매개한 사항들은 감독관 및 감리자에게 반드시 승인
- 관련된 협력업체 도면과 연계 참조 바람
- 현장 철거 및 공사시 안전관리 및 안전수칙, 안전장비 철저 준수
- 상호 철거 및 신설장소 현장 실측 후 감독관 및 감리자 확인 후 시공

REVISION

PROJECT TITLE

경기도미술관 돛대형상유리
철거 및 부대공사 설계용역

DRAWING BY

SENIOR ENGINEER

PROJECT MANAGER

ARCHITECT APPROVAL

건축사 김 경 홍

ASSOCIATE ENGINEERS

DATE 2021. 05. 06.


SCALE A1:1/300
A3:1/600

DRAWING TITLE

지상 1층 평면도
(변경후)

DRAWING NO. A - 3 0 1

SHEET NO. A - 3 0 1

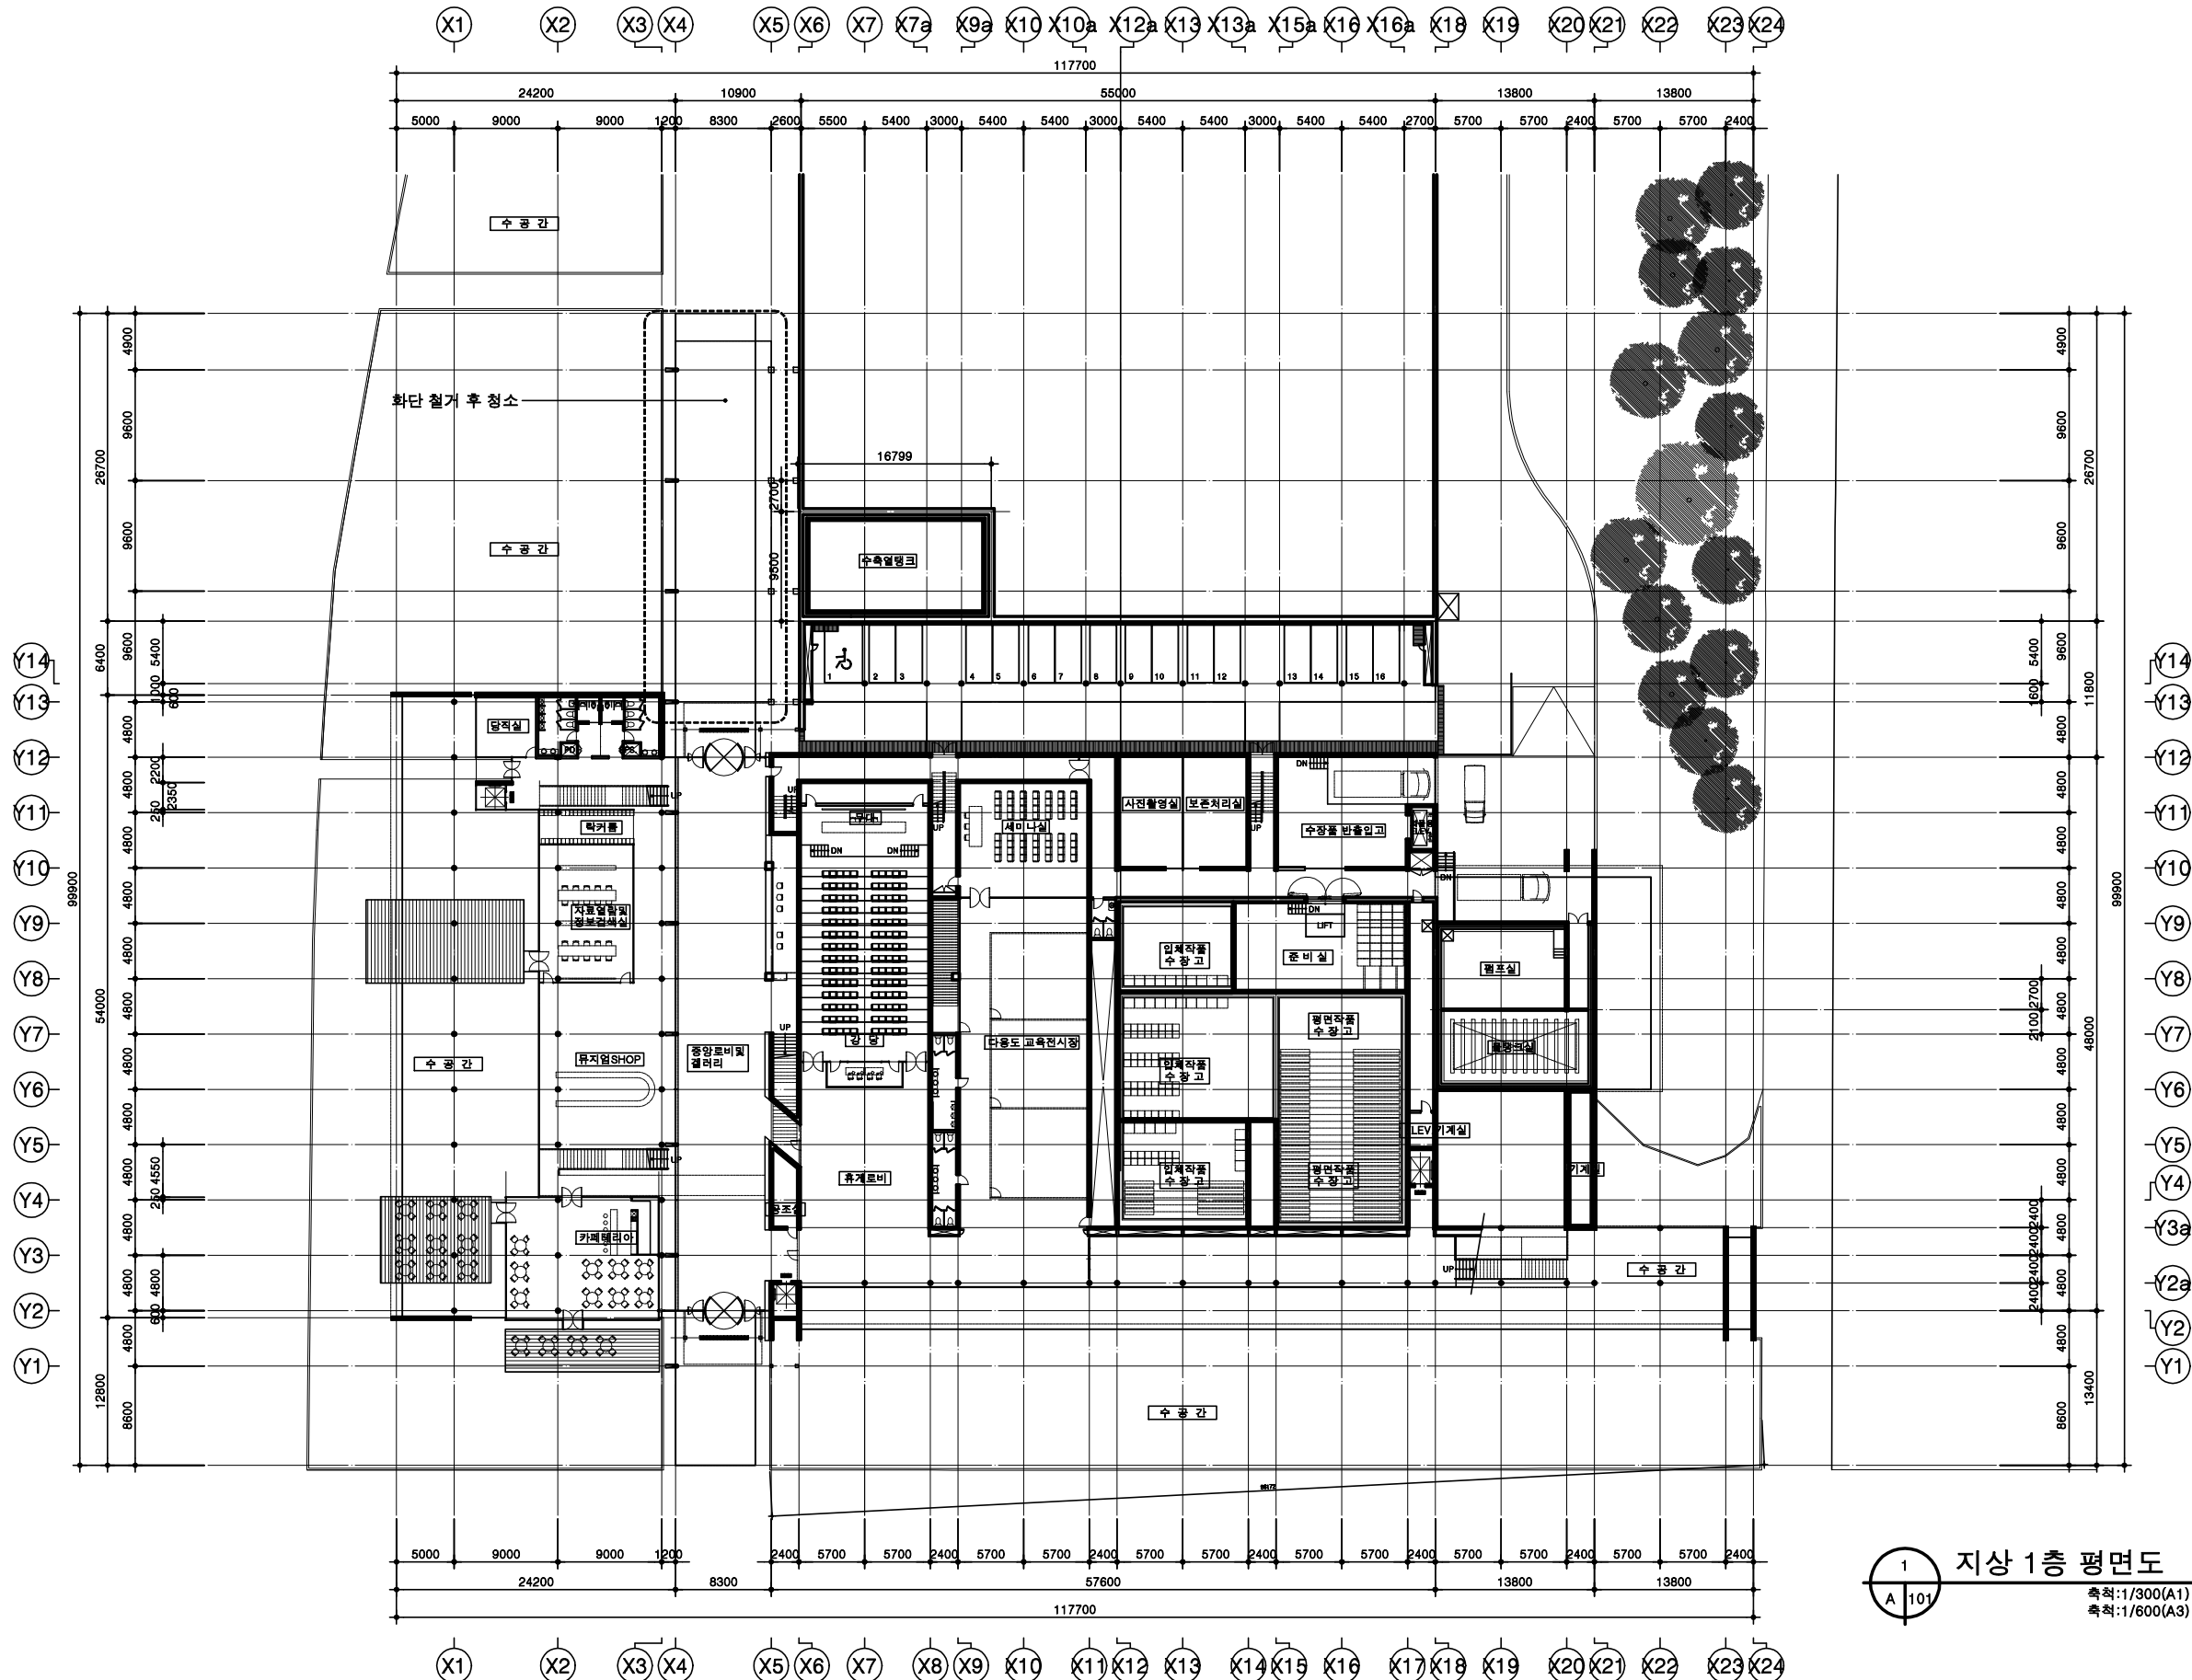

지상 1층 평면도 (변경후)

축척:1/300(A1)
축척:1/600(A3)



모든 치수와 레벨은 현장확인이 필수

* 불일치 또는 애매한 사항들은 감독관 및
감리자에게 반드시 승인

* 관련된 협력업체 도면과 연계 참조 바람

현장 철거 및 공사시 안전관리 및
안전수칙, 안전장비 철저 준수

창호 철거 및 신설창호 현장 실측 후
감독관 및 감리자 확인 후 시공

PROJECT TITLE
경기도미술관 돛대형상유리
철거 및 부대공사 설계용역


건축사 김 경 흥

DRAWING TITLE

지상 2층 평면도
(변경후)

DRAWING NO.
A - 3 0 2

SHEET NO.
A - 3 0 2

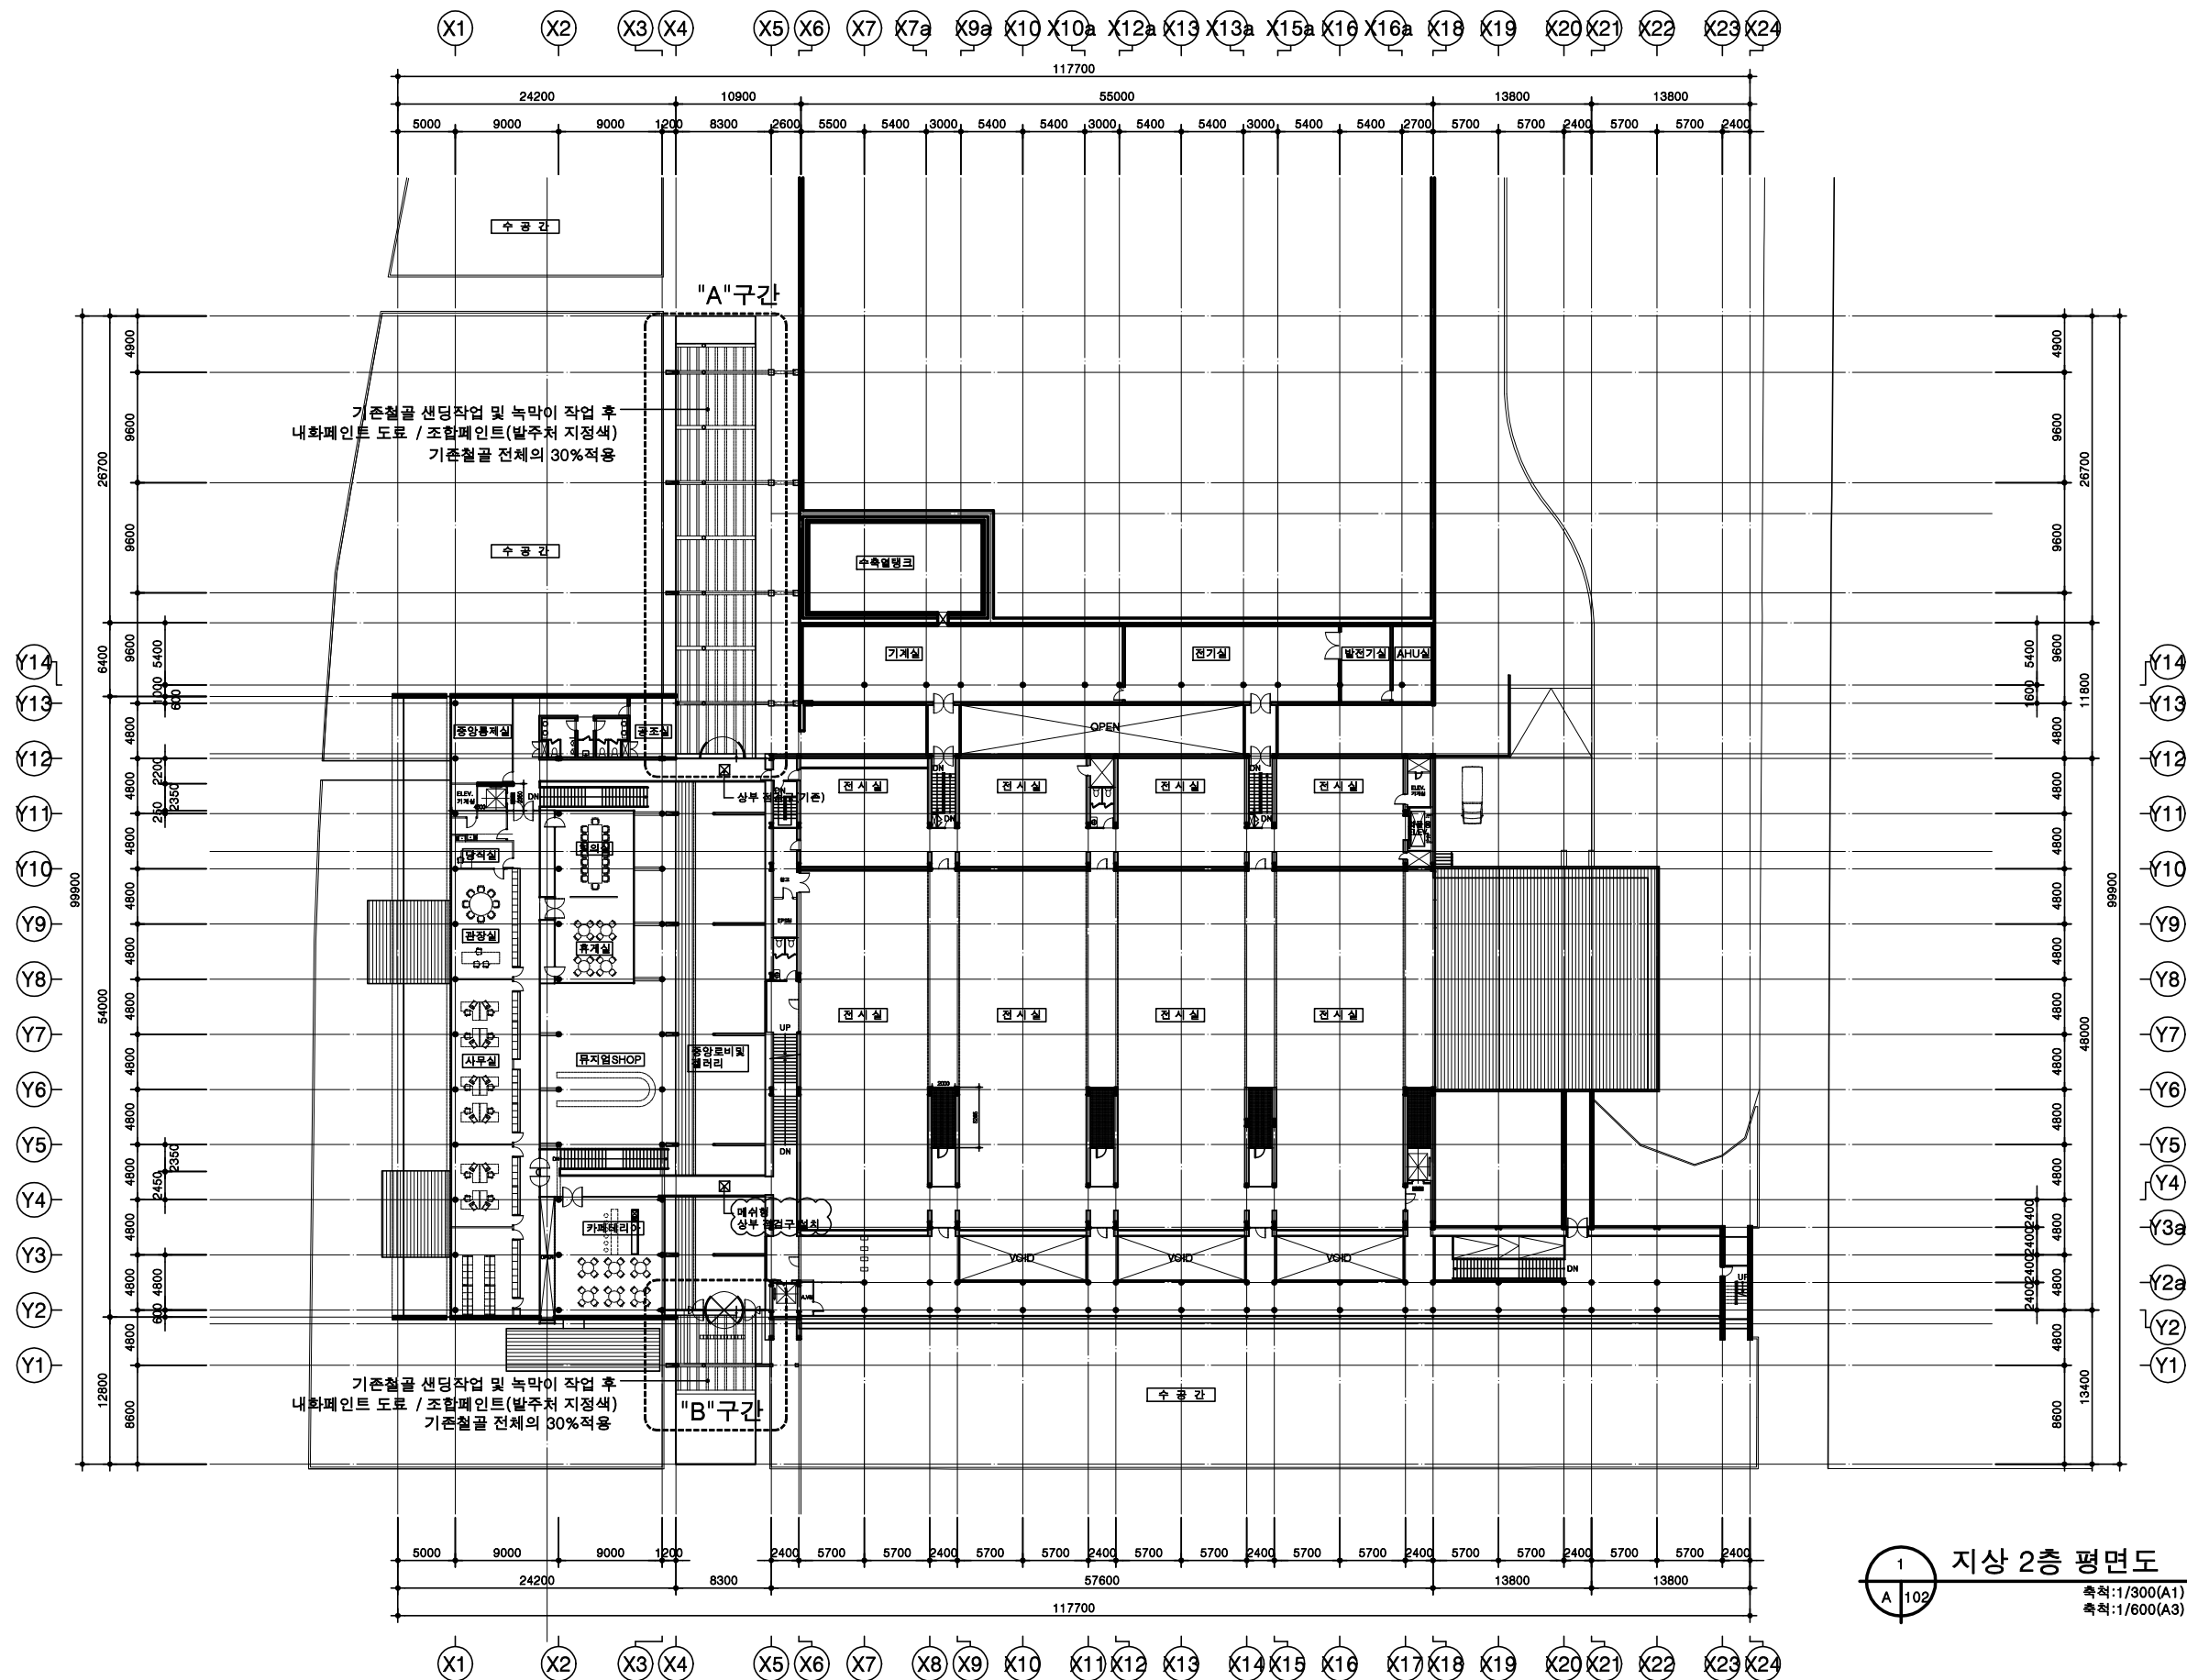

지상 2층 평면도 (변경후)

축척:1/300(A1)
축척:1/600(A3)



미래도시종합건축사사무소

Tel. (031) 237-2788
Fax. (031) 237-5547
E-mail. mrds2788@naver.com

NOTE

- * 모든 치수와 레벨은 현장확인이 필수
- * 붙임지 또는 이메일 사항은 감독관 및 감리자에게 반드시 승인
- * 관련된 협력업체 도면과 연계 참조 바람
- * 현장 철거 및 공사시 안전관리 및 안전수칙, 안전장비 철저 준수
- * 창호 철거 및 신설창호 현장 실측 후 감독관 및 감리자 확인 후 시공

REVISION

PROJECT TITLE

경기도미술관 돛대형상유리
철거 및 부대공사 설계용역

DRAWING BY

SENIOR ENGINEER

PROJECT MANAGER

ARCHITECT APPROVAL

건축사 김 경 홍

ASSOCIATE ENGINEERS

DATE

2021. 05. 06.

SCALE

A1:1/300
A3:1/600

DRAWING TITLE


옥탑 1층 평면도
(변경후)

DRAWING NO.

A - 3 0 3

SHEET NO.

A - 3 0 3

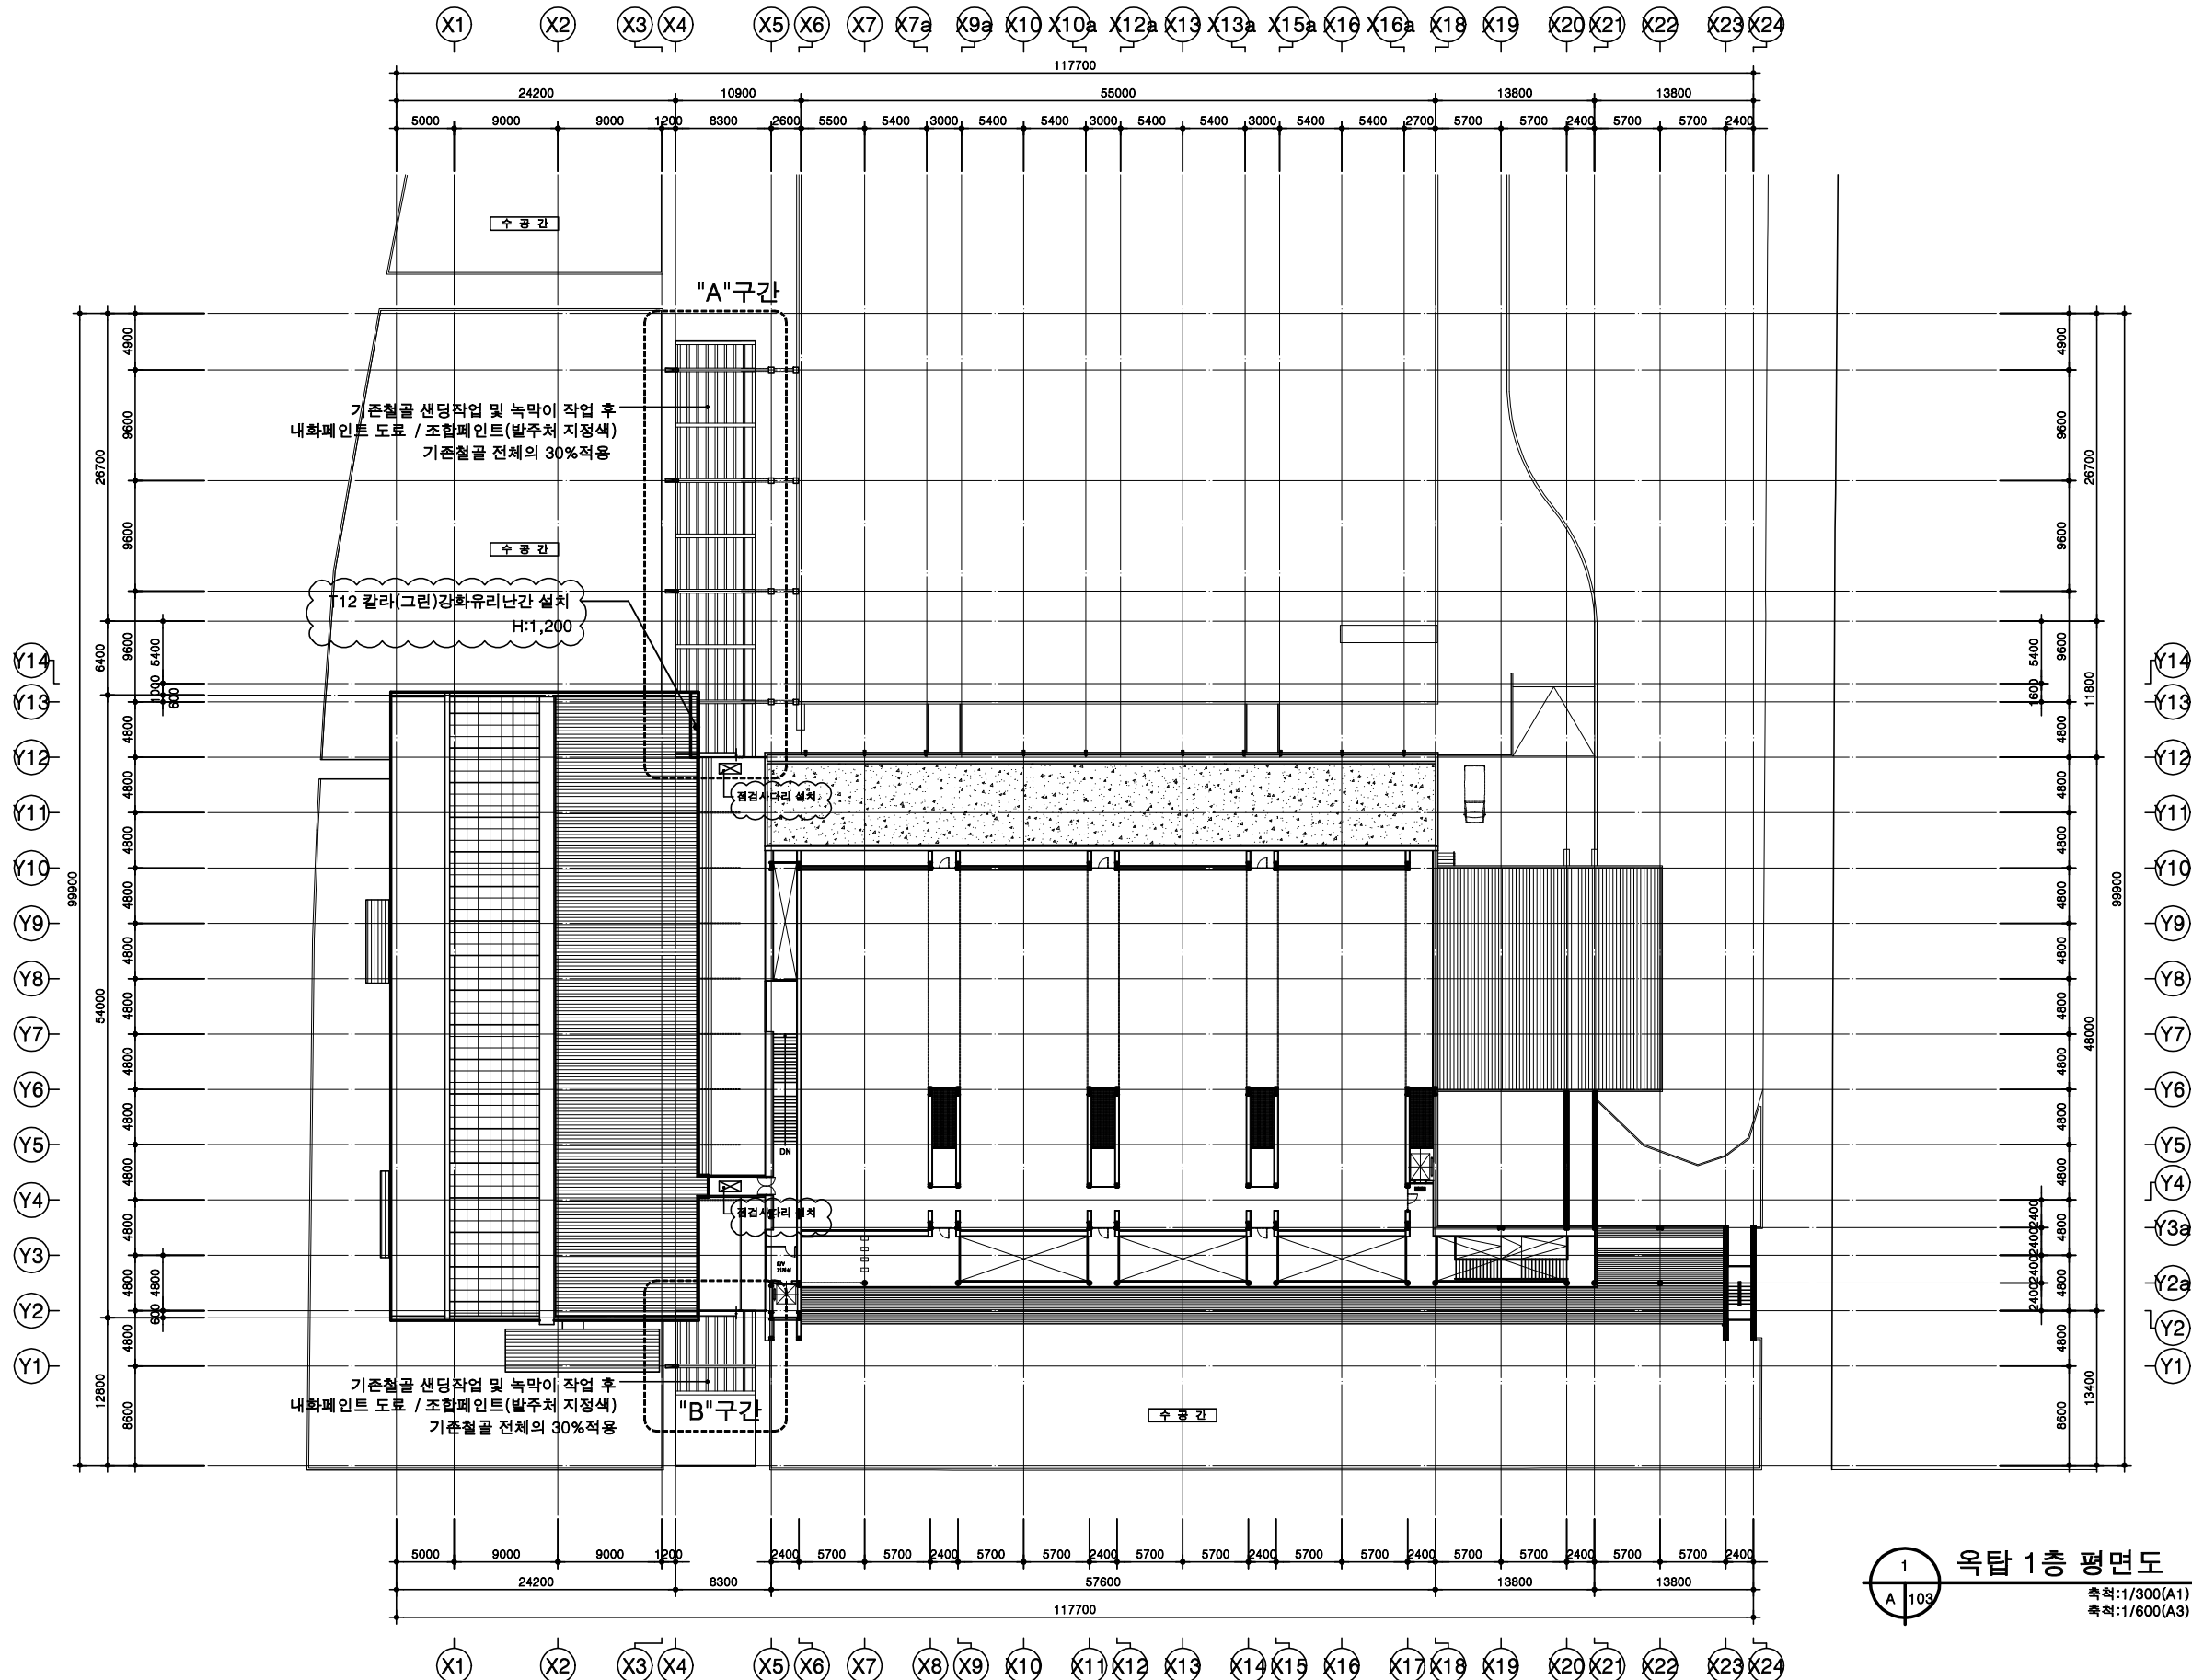

옥탑 1층 평면도 (변경후)

축척:1/300(A1)
축척:1/600(A3)



미래도시종합건축사사무소

Tel. (031) 237-2788
Fax. (031) 237-5547
E-mail. mrds2788@naver.com

- NOTE
- * 모든 치수와 레벨은 현장확인이 필수
 - * 붙임지 또는 매개한 사항들은 감독관 및 감리자에게 반드시 승인
 - * 관련된 협력업체 도면과 연계 참조 바람
 - * 현장 철거 및 공사시 안전관리 및 안전수칙, 안전장비 철저 준수
 - * 창호 철거 및 신설창호 현장 실측 후 감독관 및 감리자 확인 후 시공

REVISION		

PROJECT TITLE
경기도미술관 돛대형상유리
철거 및 부대공사 설계용역

DRAWING BY

SENIOR ENGINEER

PROJECT MANAGER

ARCHITECT APPROVAL

건축사 김 경 홍

ASSOCIATE ENGINEERS


DATE
2021. 05. 06.

SCALE
A1:1/300
A3:1/600

DRAWING TITLE
옥탑지붕 평면도
(변경후)

DRAWING NO.
A - 3 0 4

SHEET NO.
A - 3 0 4

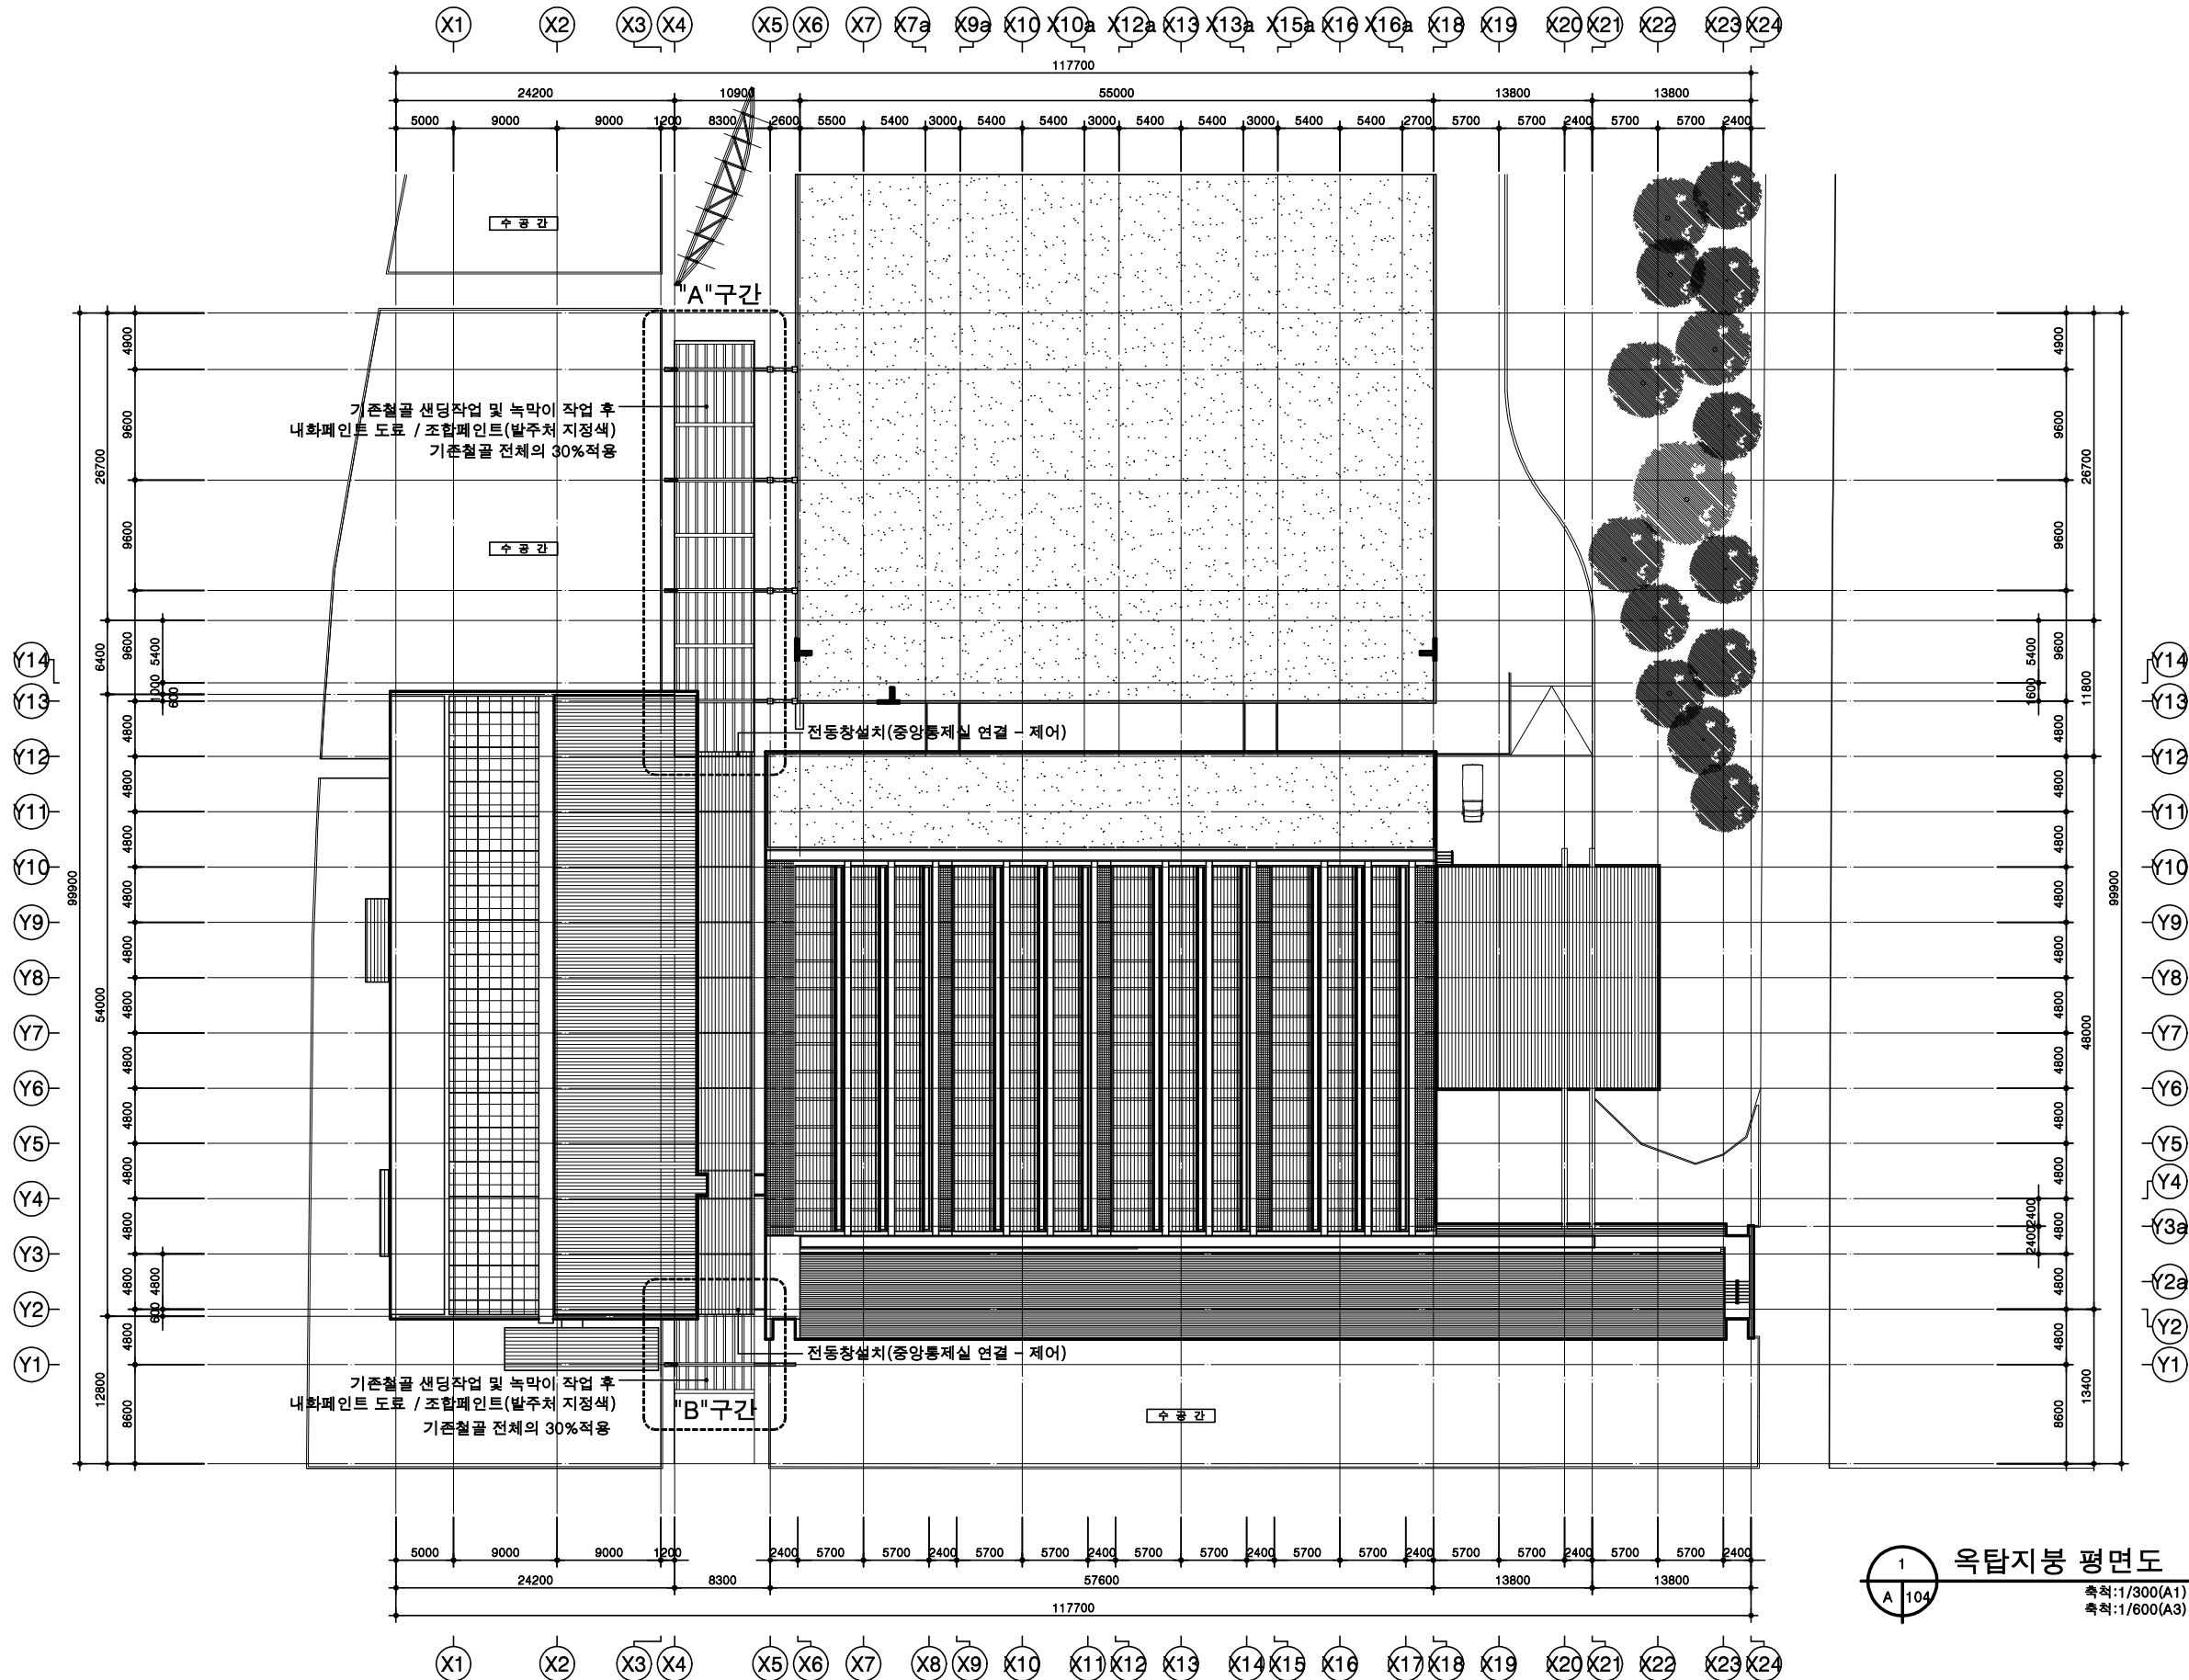

옥탑지붕 평면도 (변경후)

축척:1/300(A1)
축척:1/600(A3)



미래도시종합건축사사무소

Tel. (031) 237-2788
Fax. (031) 237-5547
E-mail. mrds2788@naver.com

NOTE

- * 모든 치수와 레벨은 현장확인이 필수
- * 불일치 또는 애매한 사항들은 감독관 및 감리자에게 반드시 승인
- * 관련된 협력업체 도면과 연계 참조 바람
- * 현장 절거 및 공사시 안전관리 및 안전수칙, 안전장비 철저 준수
- * 창호 절거 및 신선헌호 현장 실측 후 감독관 및 감리자 확인 후 시공

REVISION

PROJECT TITLE

경기도미술관 돛대형상유리
절거 및 부대공사 설계용역

DRAWING BY

SENIOR ENGINEER

PROJECT MANAGER

ARCHITECT APPROVAL

건축사 김 경 홍

ASSOCIATE ENGINEERS

DATE 2021. 05. 06.


SCALE A1:1/250
A3:1/500

DRAWING TITLE


동 측 입 면 도
서 측 입 면 도 (변경후)

DRAWING NO. A - 3 0 5

SHEET NO. A - 3 0 5

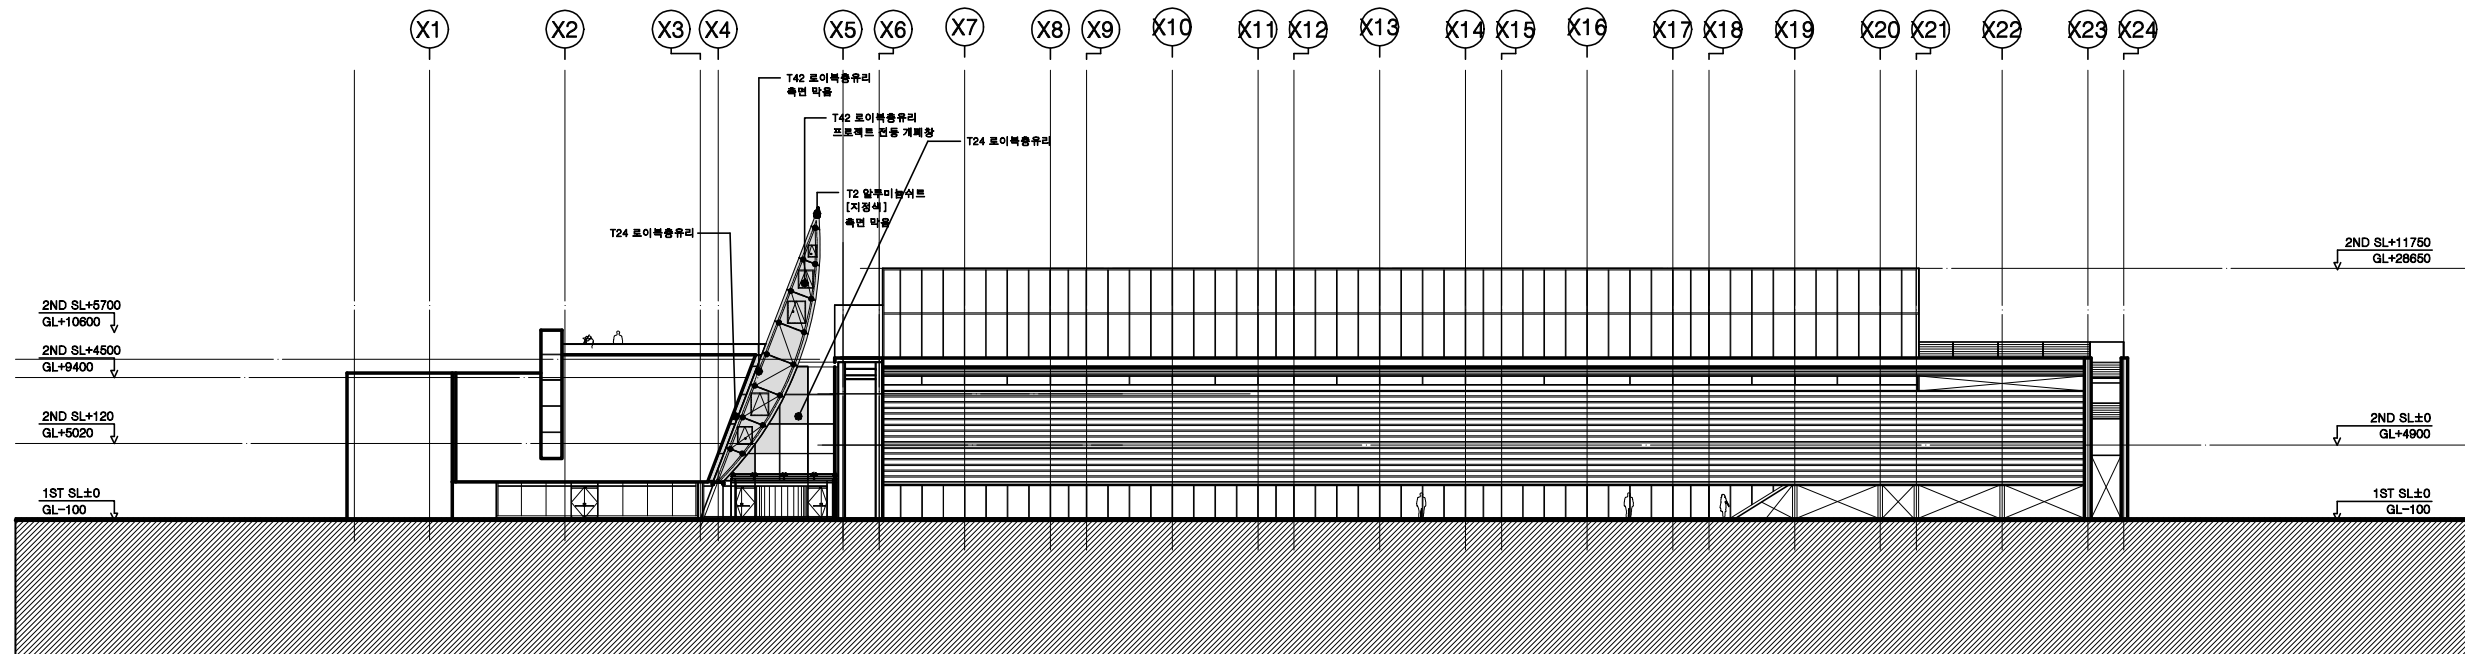

동 측 입 면 도 (변경후)
축척(A1):1/250
축척(A3):1/500

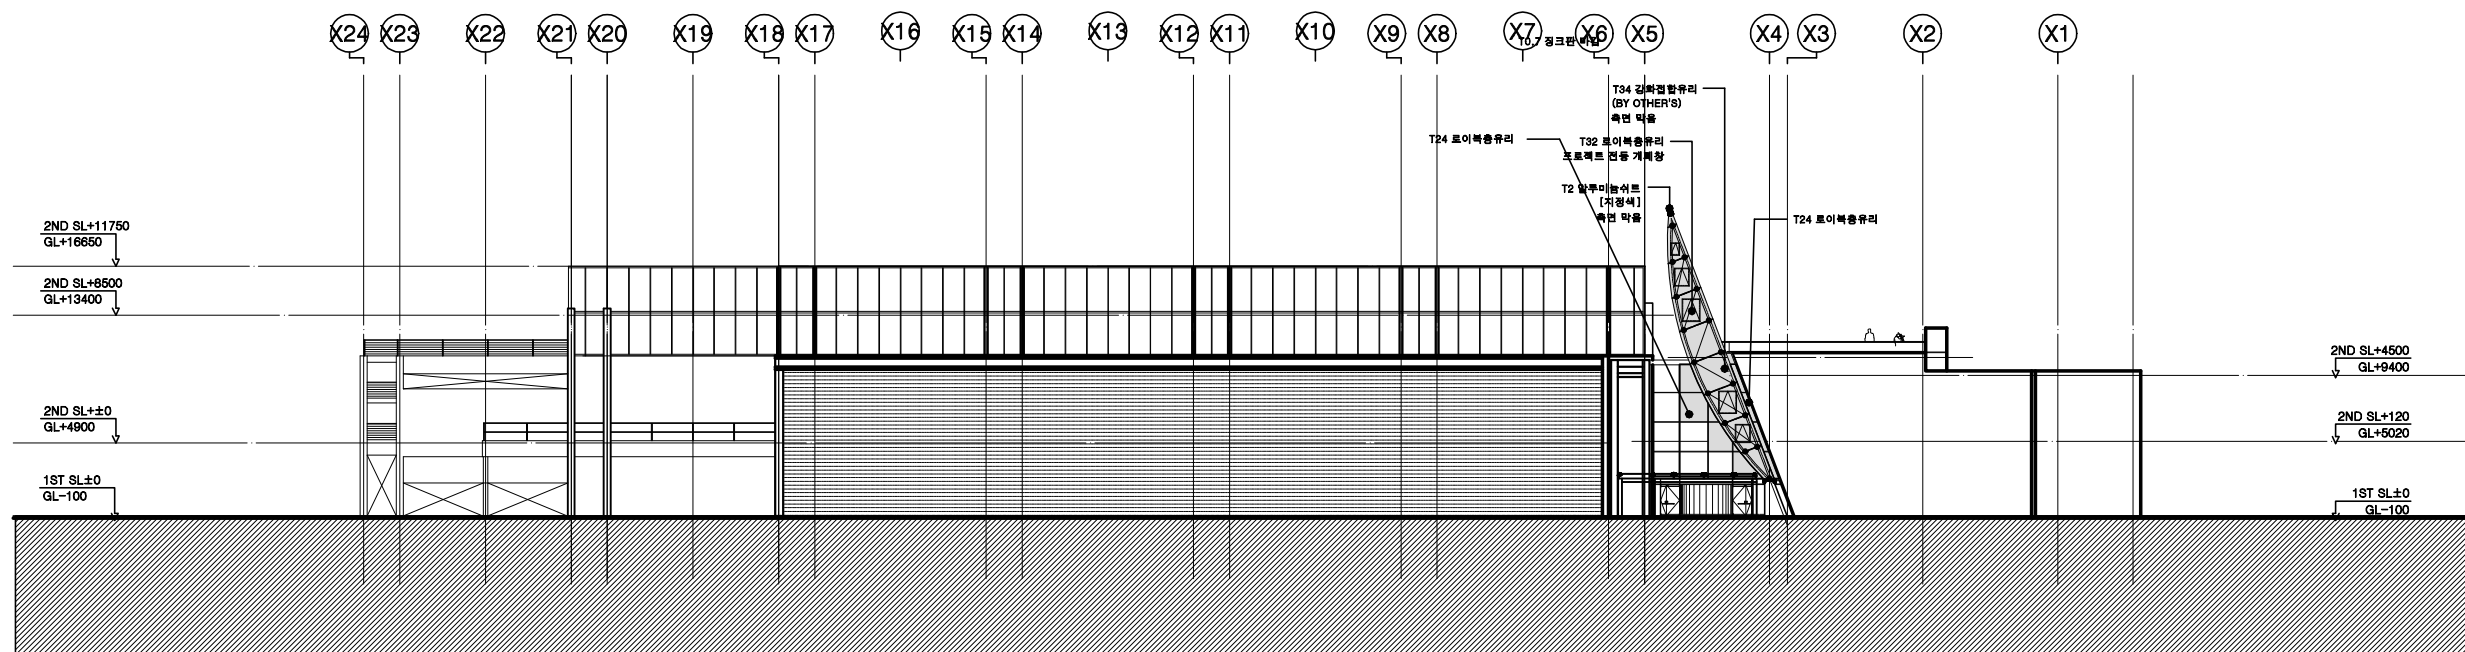

서 측 입 면 도 (변경후)
축척(A1):1/250
축척(A3):1/500



미래도시종합건축사사무소

Tel. (031) 237-2788
Fax. (031) 237-5547
E-mail. mrds2788@naver.com

NOTE

- 모든 치수와 레벨은 현장확인이 필수
- 불일치 또는 애매한 사항들은 감독관 및 감리자에게 반드시 승인
- 관련된 협력업체 도면과 연계 참조 바람
- 현장 절거 및 공사시 안전관리 및 안전수칙, 안전장비 철저 준수
- 장호 절거 및 신설장호 현장 실측 후 감독관 및 감리자 확인 후 시공

REVISION

PROJECT TITLE

경기도미술관 돛대형상유리
절거 및 부대공사 설계용역

DRAWING BY

SENIOR ENGINEER

PROJECT MANAGER

ARCHITECT APPROVAL

건축사 김 경 홍

ASSOCIATE ENGINEERS

DATE 2021. 05. 06.


SCALE A1:1/250
A3:1/500

DRAWING TITLE


북 측 입 면 도 (변경후)
남 측 입 면 도

DRAWING NO. A - 3 0 6

SHEET NO. A - 3 0 6

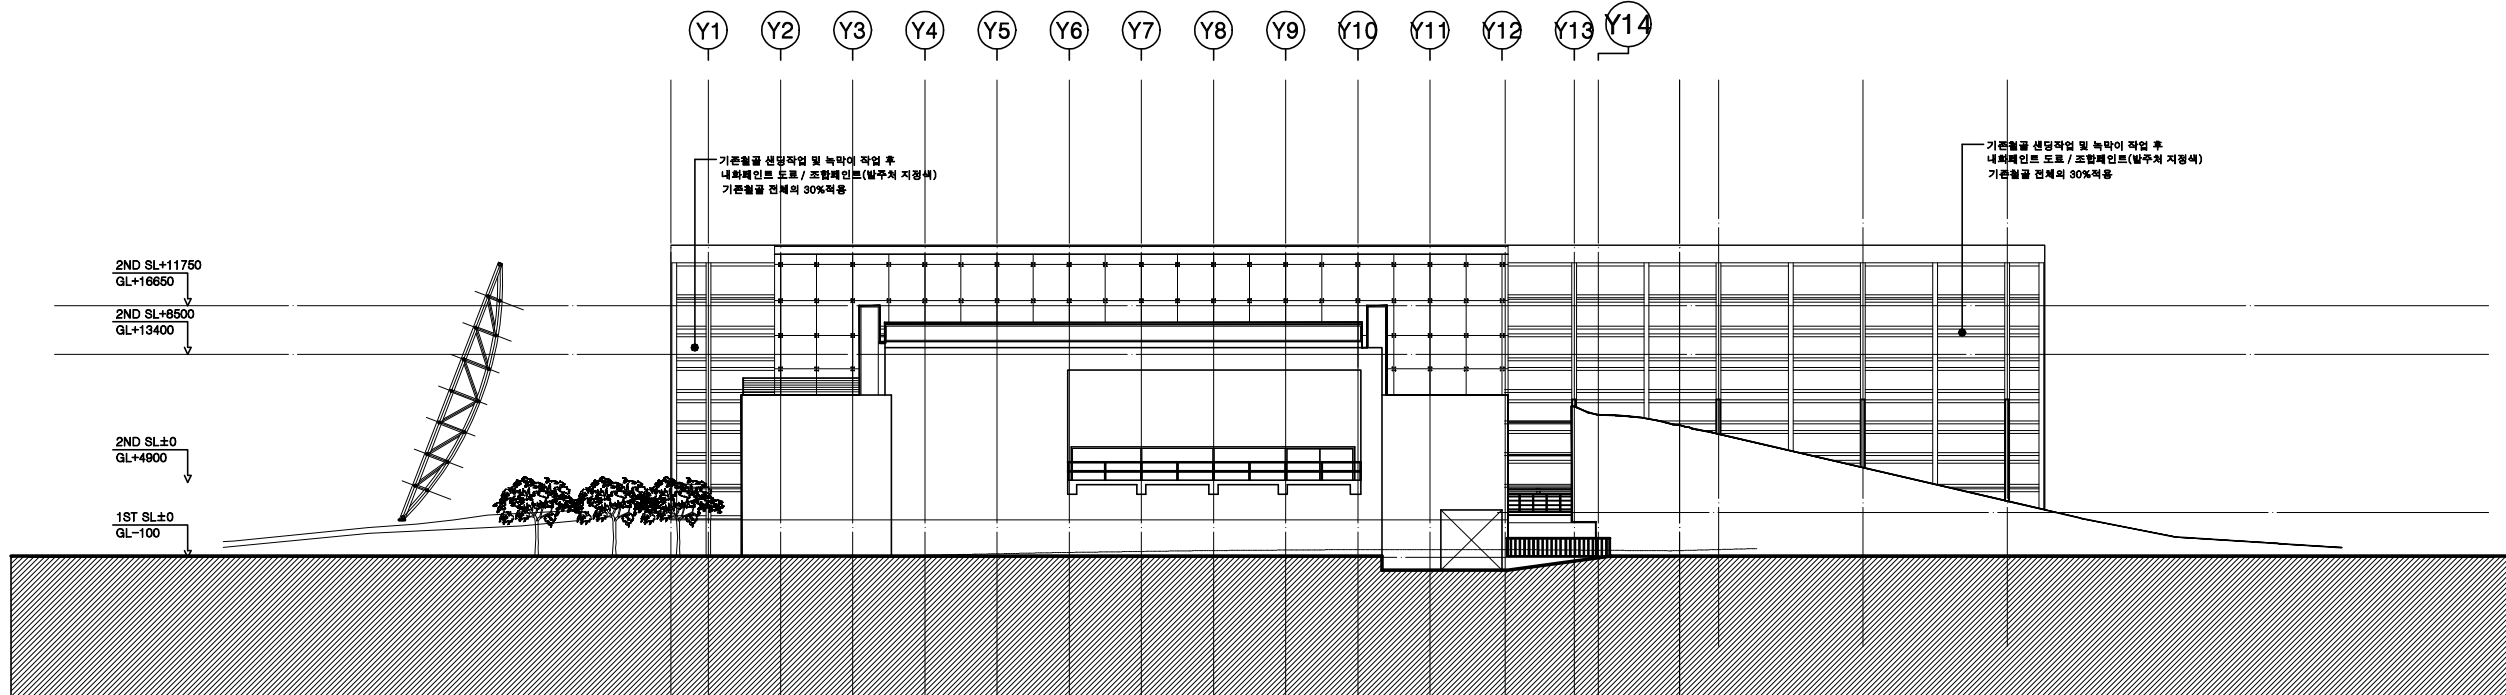

1 북 측 입 면 도 (변경후)
축척(A1):1/250
축척(A3):1/500

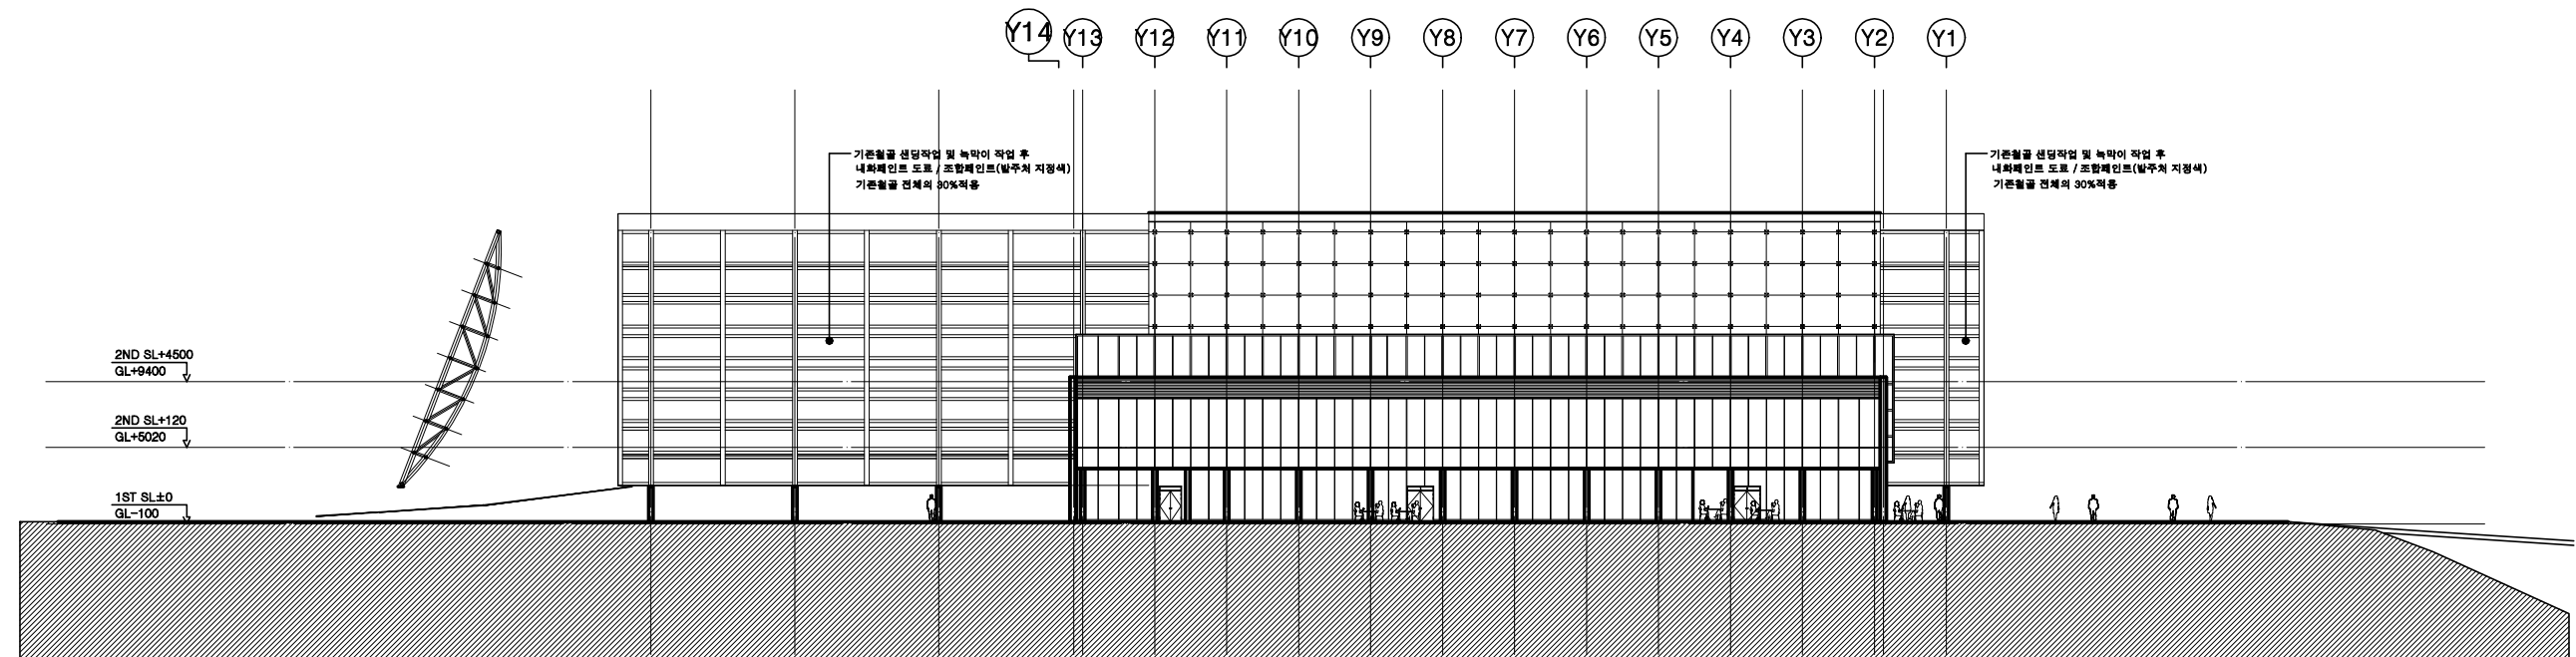

2 남 측 입 면 도 (변경후)
축척(A1):1/250
축척(A3):1/500



미래도시종합건축사사무소

Tel. (031) 237-2788
Fax. (031) 237-5547
E-mail. mrds2788@naver.com

NOTE

- 모든 치수와 레벨은 현장확인이 필수
- 불일치 또는 애매한 사항들은 감독관 및 감리자에게 반드시 승인
- 관련된 협력업체 도면과 연계 참조 바람
- 현장 절거 및 공사시 안전관리 및 안전수칙, 안전장비 철저 준수
- 창호 절거 및 신설창호 현장 실측 후 감독관 및 감리자 확인 후 시공

REVISION

PROJECT TITLE

경기도미술관 돛대형상유리
절거 및 부대공사 설계용역

DRAWING BY

SENIOR ENGINEER

PROJECT MANAGER

ARCHITECT APPROVAL

건축사 김 경 홍

ASSOCIATE ENGINEERS

DATE 2020. 05. 06.


SCALE A1:1/100
A3:1/200

DRAWING TITLE

부출입구 평, 입, 단면도
(변경전)


DRAWING NO. A - 4 0 1

SHEET NO. A - 4 0 1

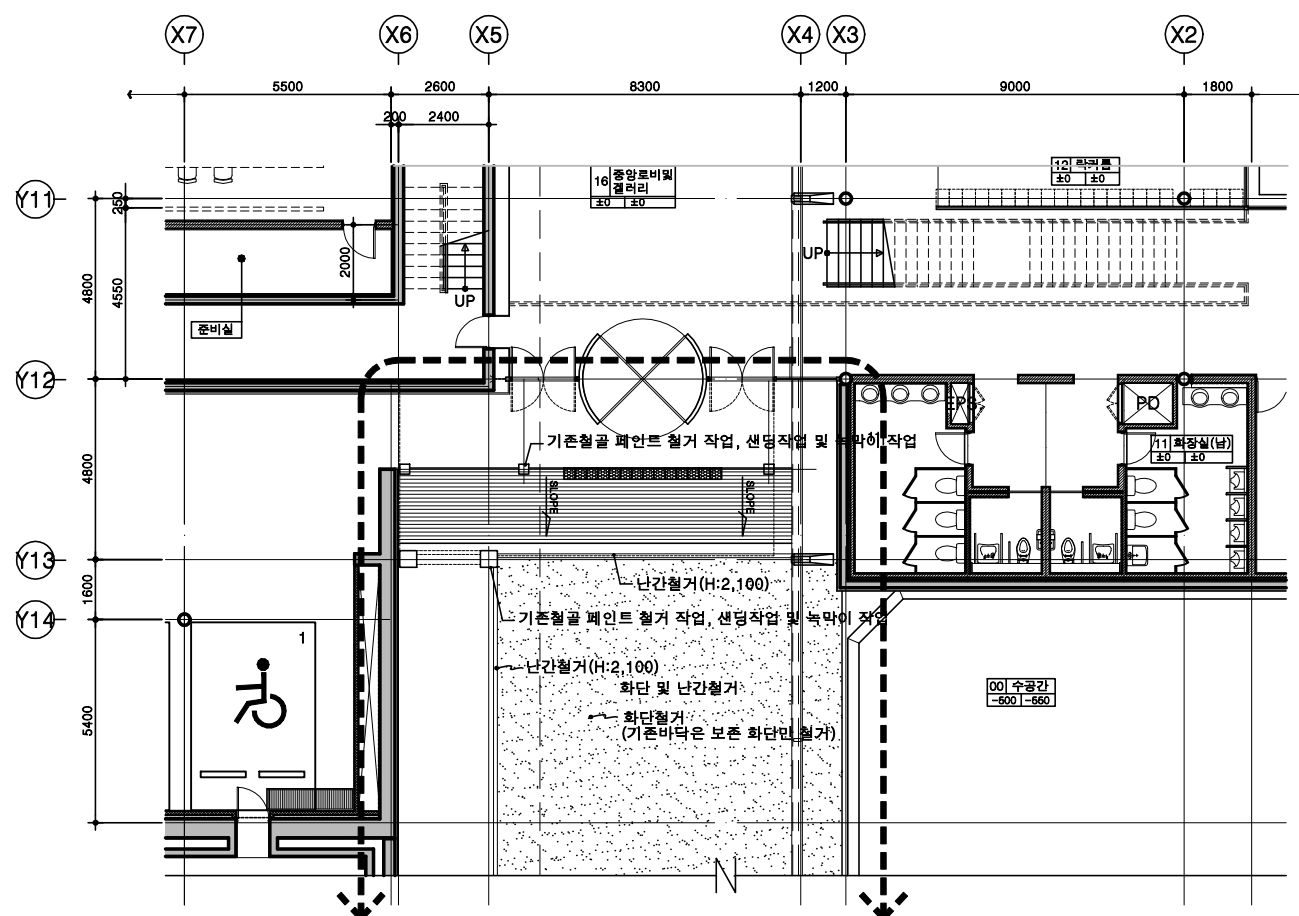


1 부출입구 확대 평면도(1층)-변경전

축척:1/100(A1)
축척:1/200(A3)

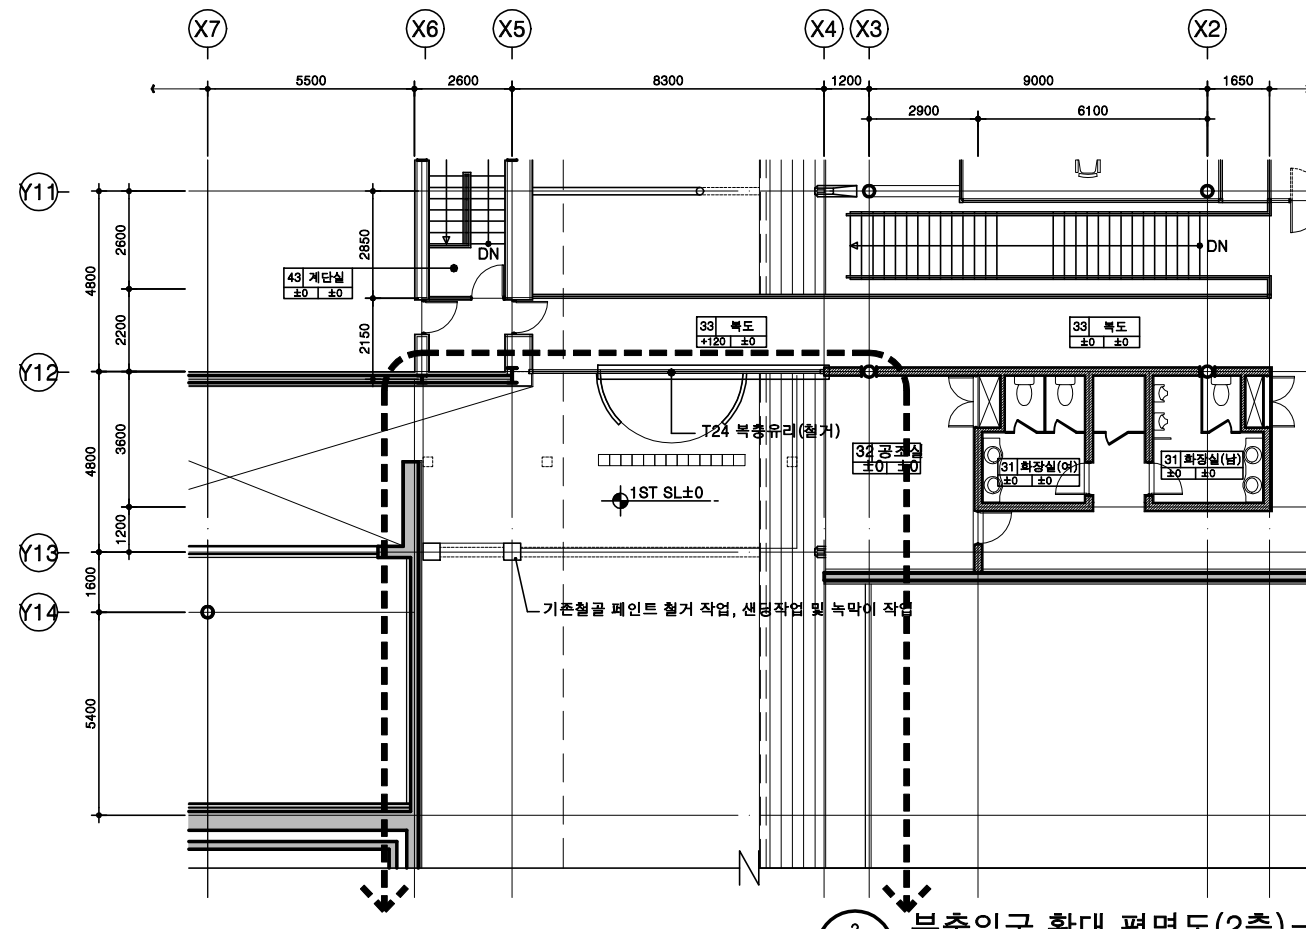


2 부출입구 확대 평면도(2층)-변경전

축척:1/100(A1)
축척:1/200(A3)

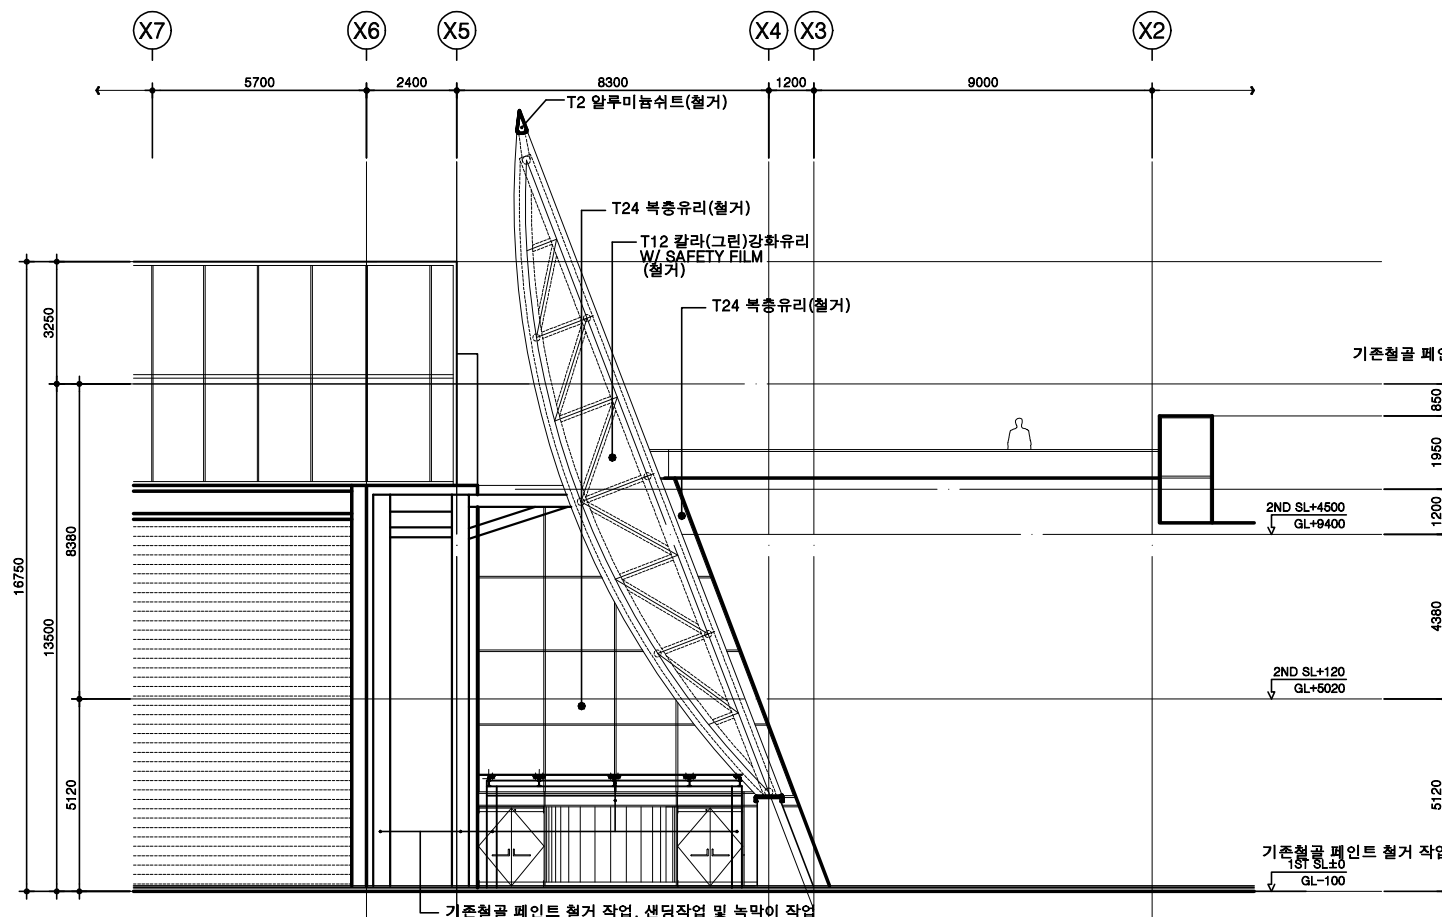

3 부출입구 부분 입면도-변경전

축척:1/100(A1)
축척:1/200(A3)

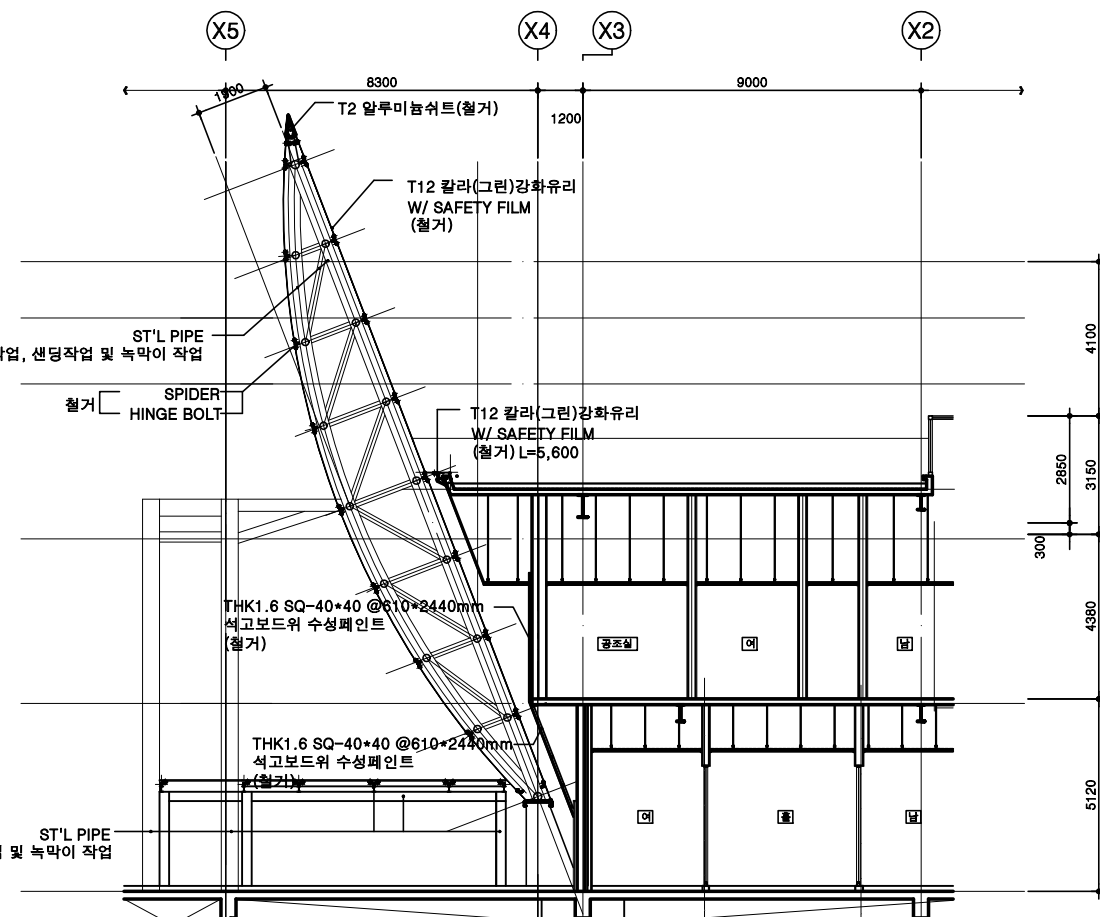

3 부출입구 부분 단면도-변경전

축척:1/100(A1)
축척:1/200(A3)



미래도시종합건축사사무소

Tel. (031) 237-2788
Fax. (031) 237-5547
E-mail. mrds2788@naver.com

NOTE

- 모든 치수와 레벨은 현장확인이 필수
- 불일치 또는 애매한 사항들은 감독관 및 감리자에게 반드시 승인
- 관련된 협력업체 도면과 연계 참조 바람

- 현장 절거 및 공사시 안전관리 및 안전수칙, 안전장비 철저 준수
- 장호 절거 및 신설장호 현장 실측 후 감독관 및 감리자 확인 후 시공

REVISION

PROJECT TITLE

경기도미술관 돛대형상유리
절거 및 부대공사 설계용역

DRAWING BY

SENIOR ENGINEER

PROJECT MANAGER

ARCHITECT APPROVAL

건축사 김 경 홍

ASSOCIATE ENGINEERS

DATE 2020. 05. 06.


SCALE A1:1/100
A3:1/200

DRAWING TITLE


부출입구 평, 단면도
(변경후)

DRAWING NO. A - 4 0 2


SHEET NO. A - 4 0 2

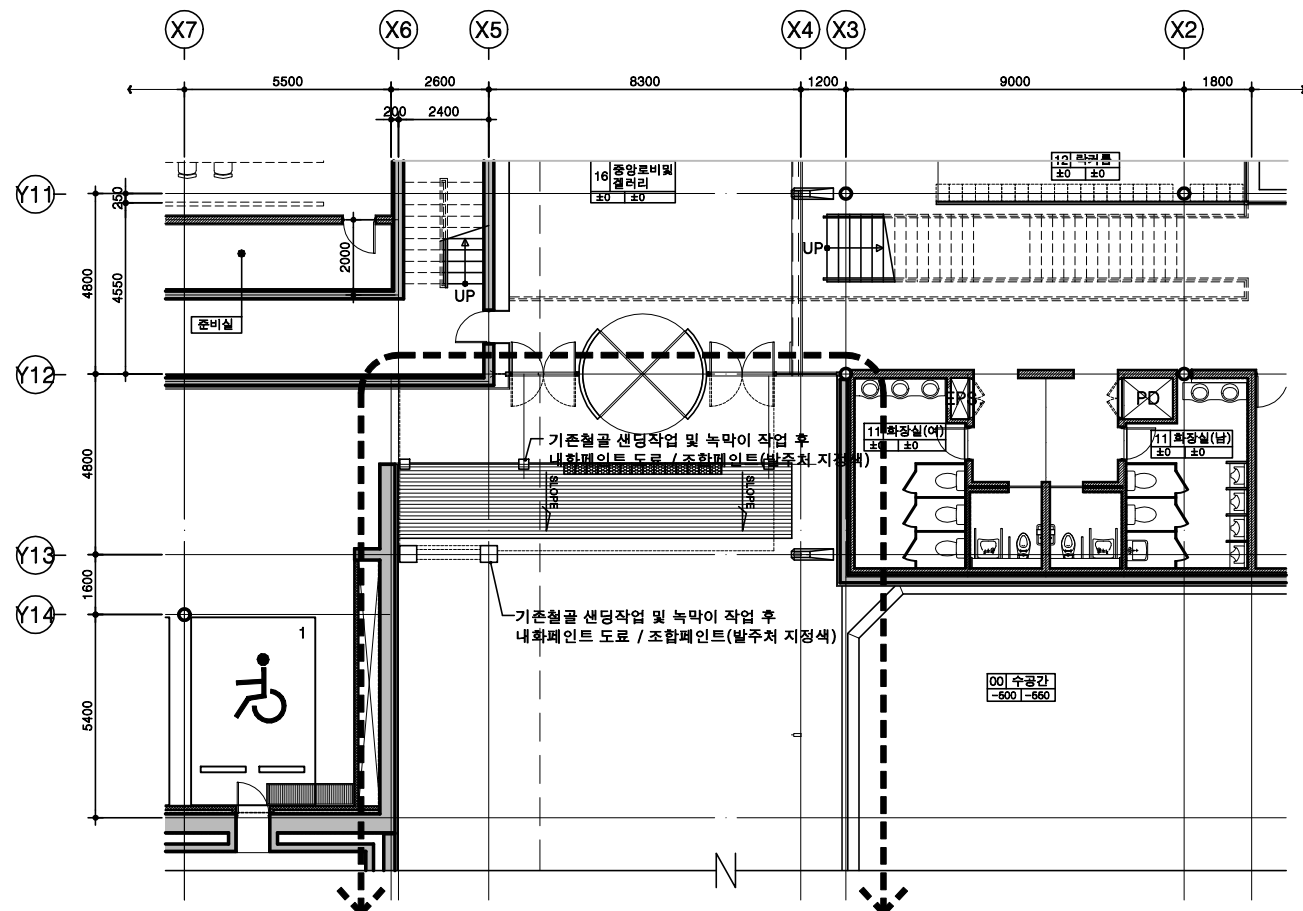


1 부출입구 확대 평면도(1층)-변경후
축척:1/100(A1)
축척:1/200(A3)

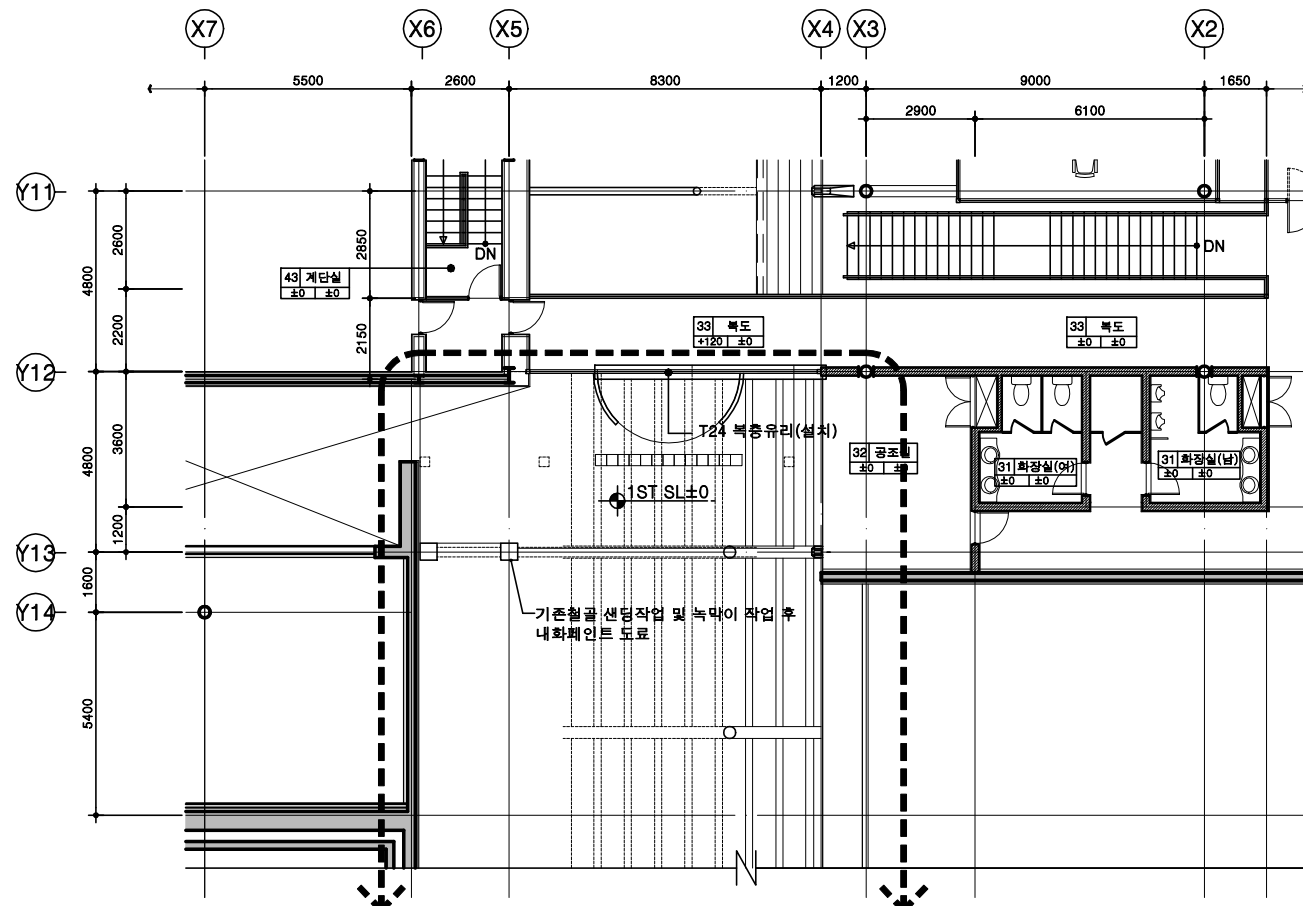

2 부출입구 확대 평면도(2층)-변경후
축척:1/100(A1)
축척:1/200(A3)

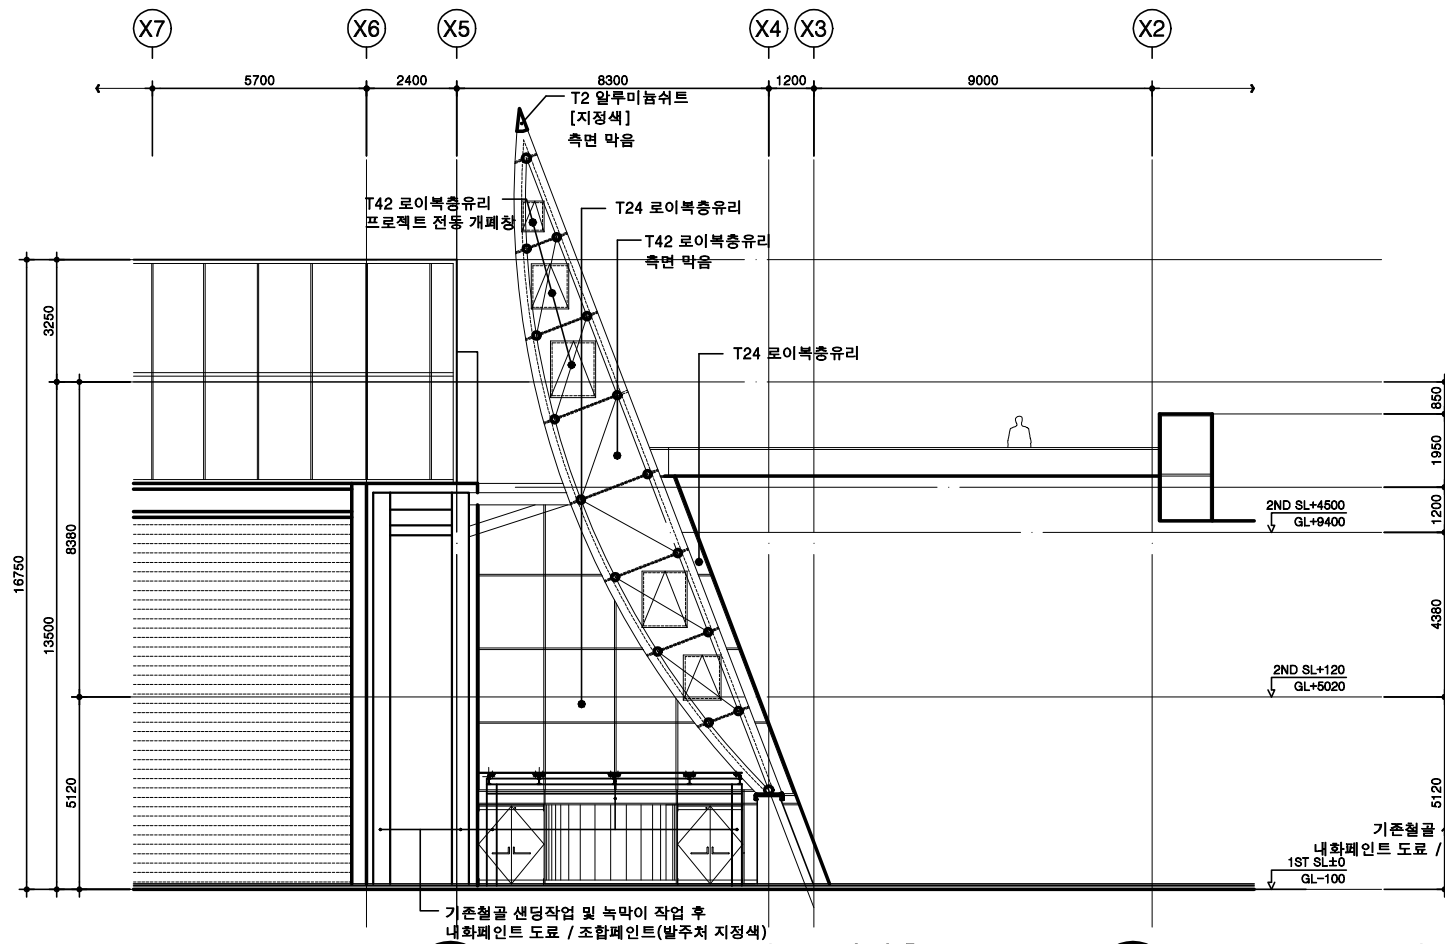

3 부출입구 부분 입면도-변경후
축척:1/100(A1)
축척:1/200(A3)

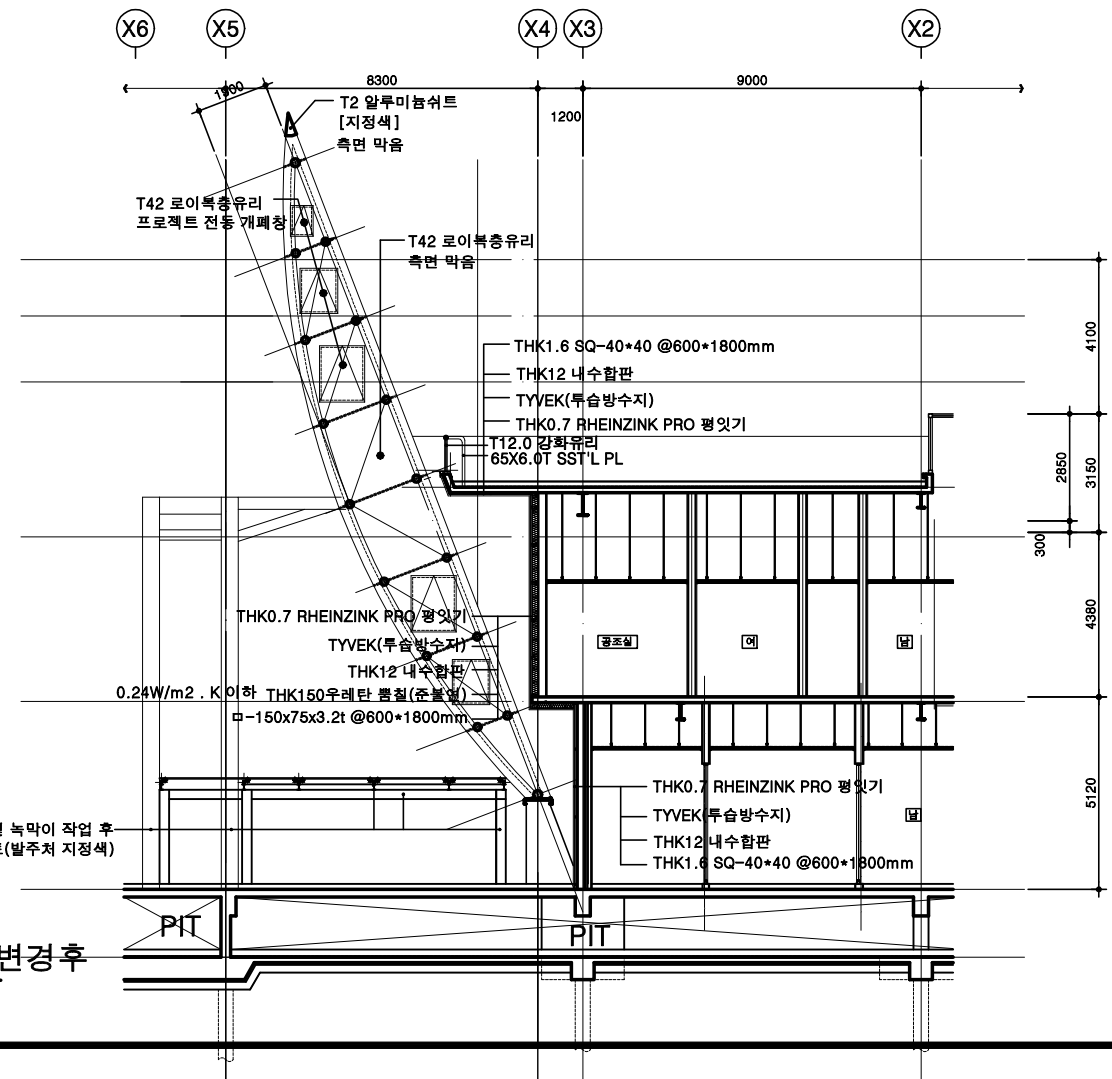

3 부출입구 부분 단면도-변경후
축척:1/100(A1)
축척:1/200(A3)



미래도시종합건축사사무소

Tel. (031) 237-2788
Fax. (031) 237-5547
E-mail. mrds2788@naver.com

NOTE

- * 모든 치수와 레벨은 현장확인이 필수
- * 붙임지 또는 예매한 사항들은 감독관 및 감리자에게 반드시 승인
- * 관련된 협력업체 도면과 연계 참조 바람
- * 현장 철거 및 공사시 안전관리 및 안전수칙, 안전장비 철저 준수
- * 창호 철거 및 신설창호 현장 실측 후 감독관 및 감리자 확인 후 시공

REVISION

PROJECT TITLE

경기도미술관 돛대형상유리
철거 및 부대공사 설계용역

DRAWING BY

SENIOR ENGINEER

PROJECT MANAGER

ARCHITECT APPROVAL

건축사 김 경 홍

ASSOCIATE ENGINEERS

DATE 2020. 05. 06.


SCALE A1:1/100
A3:1/200

DRAWING TITLE


주출입구 부분 단면도
(변경전)

DRAWING NO. A - 4 0 3


SHEET NO. A - 4 0 3

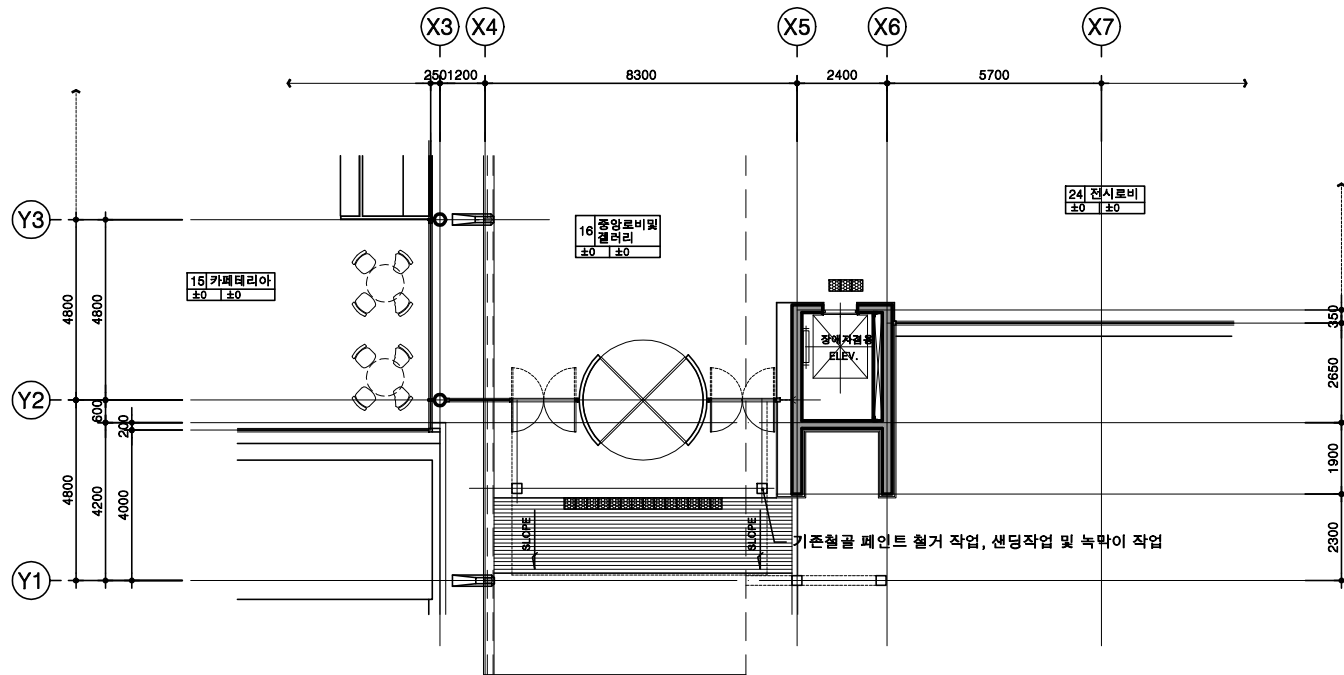


1 주출입구 확대 평면도(1층)-변경전
축척:1/100(A1)
축척:1/200(A3)

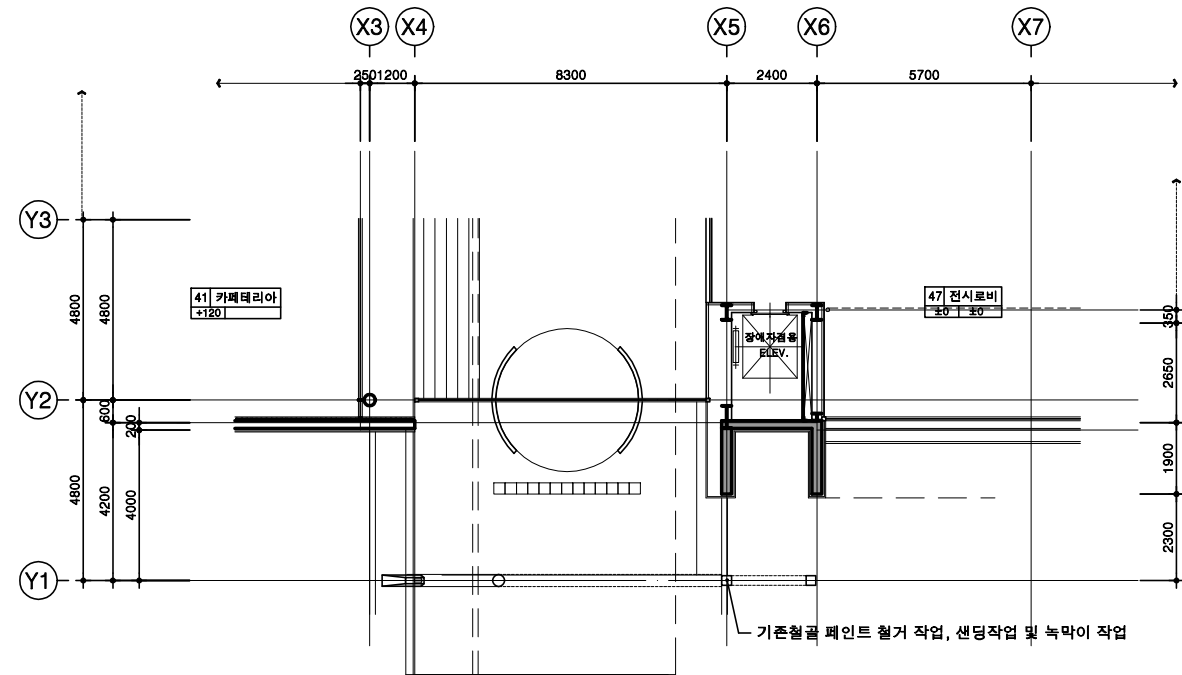

2 주출입구 확대 평면도(2층)-변경전
축척:1/100(A1)
축척:1/200(A3)

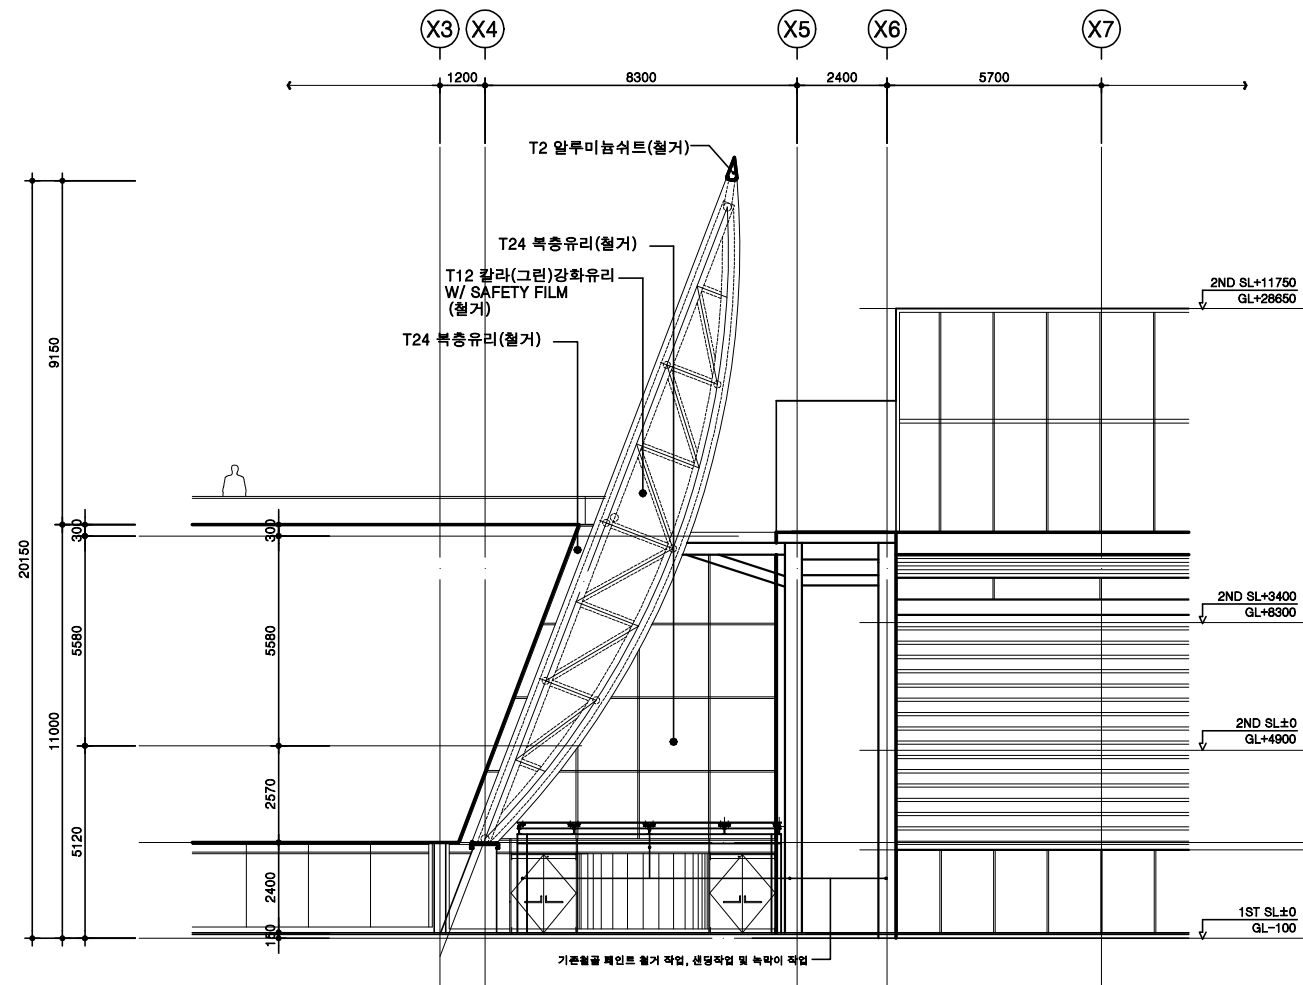

3 주출입구 부분 입면도-변경전
축척:1/100(A1)
축척:1/200(A3)

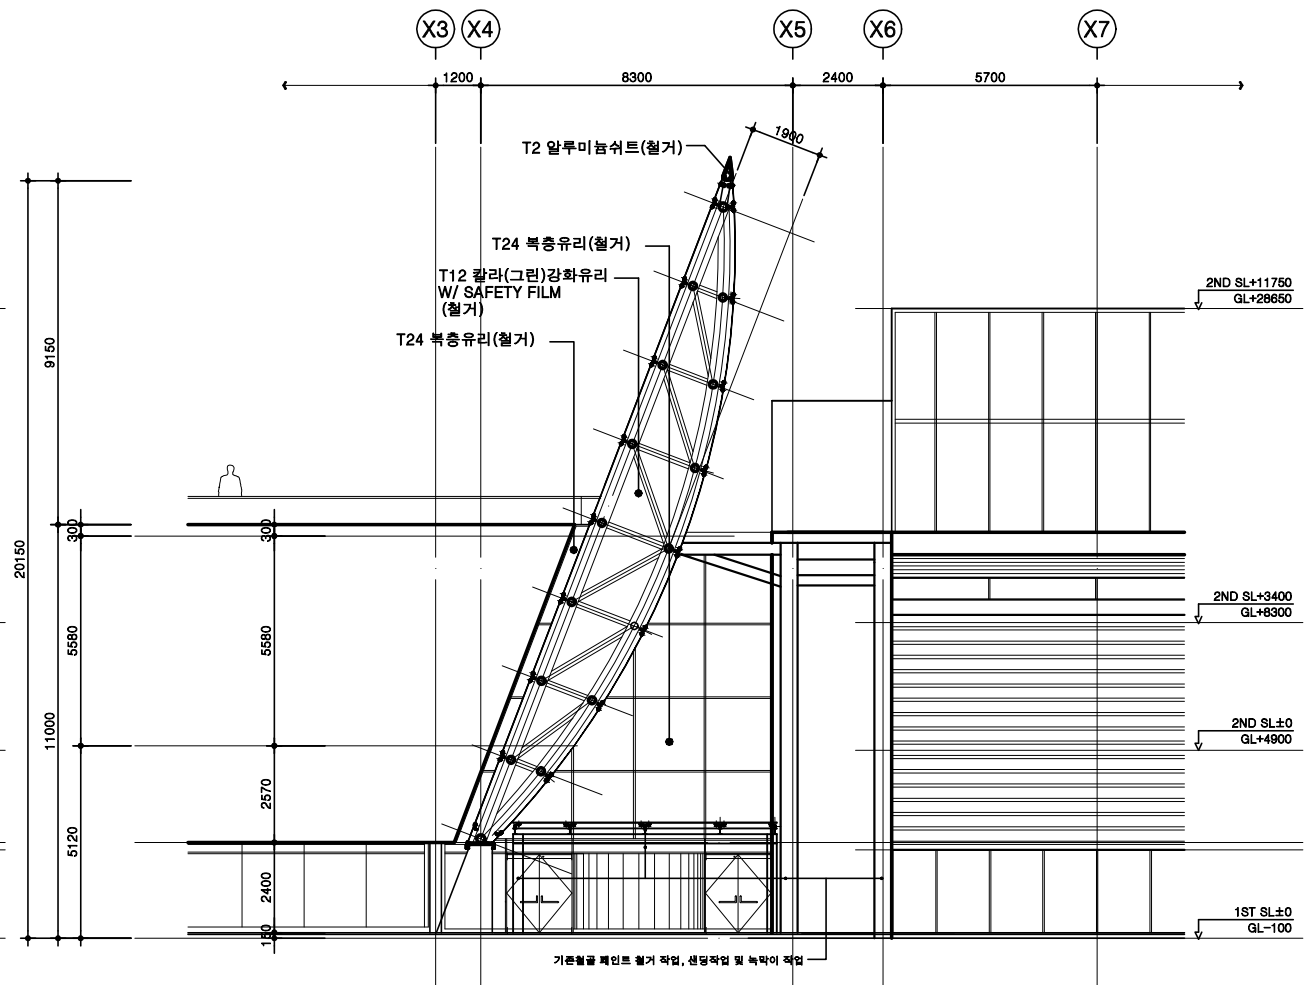

4 주출입구 부분 단면도-변경전
축척:1/100(A1)
축척:1/200(A3)



미래도시종합건축사사무소

Tel. (031) 237-2788
Fax. (031) 237-5547
E-mail. mrds2788@naver.com

NOTE

- * 모든 치수와 레벨은 현장확인이 필수
- * 불일치 또는 애매한 사항들은 감독관 및 감리자에게 반드시 승인
- * 관련된 협력업체 도면과 연계 참조 바람
- * 현장 절거 및 공사시 안전관리 및 안전수칙, 안전장비 철저 준수
- * 창호 절거 및 신선헌장 현장 실측 후 감독관 및 감리자 확인 후 시공

REVISION

PROJECT TITLE

경기도미술관 돛대형상유리
절거 및 부대공사 설계용역

DRAWING BY

SENIOR ENGINEER

PROJECT MANAGER

ARCHITECT APPROVAL

건축사 김 경 홍

ASSOCIATE ENGINEERS

DATE 2020. 05. 06.


SCALE A1:1/100
A3:1/200

DRAWING TITLE


주출입구 부분 단면도
(변경후)

DRAWING NO. A - 4 0 4


SHEET NO. A - 4 0 4

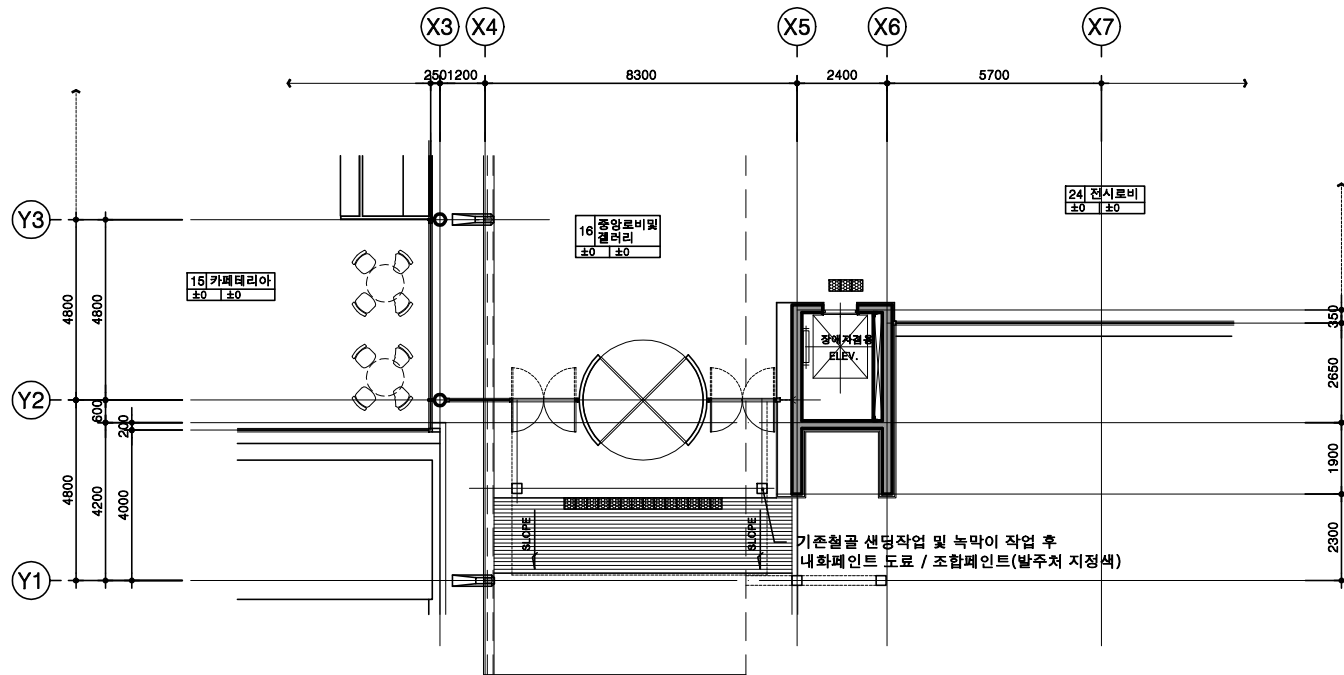


1 주출입구 확대 평면도(1층)-변경후
축척:1/100(A1)
축척:1/200(A3)

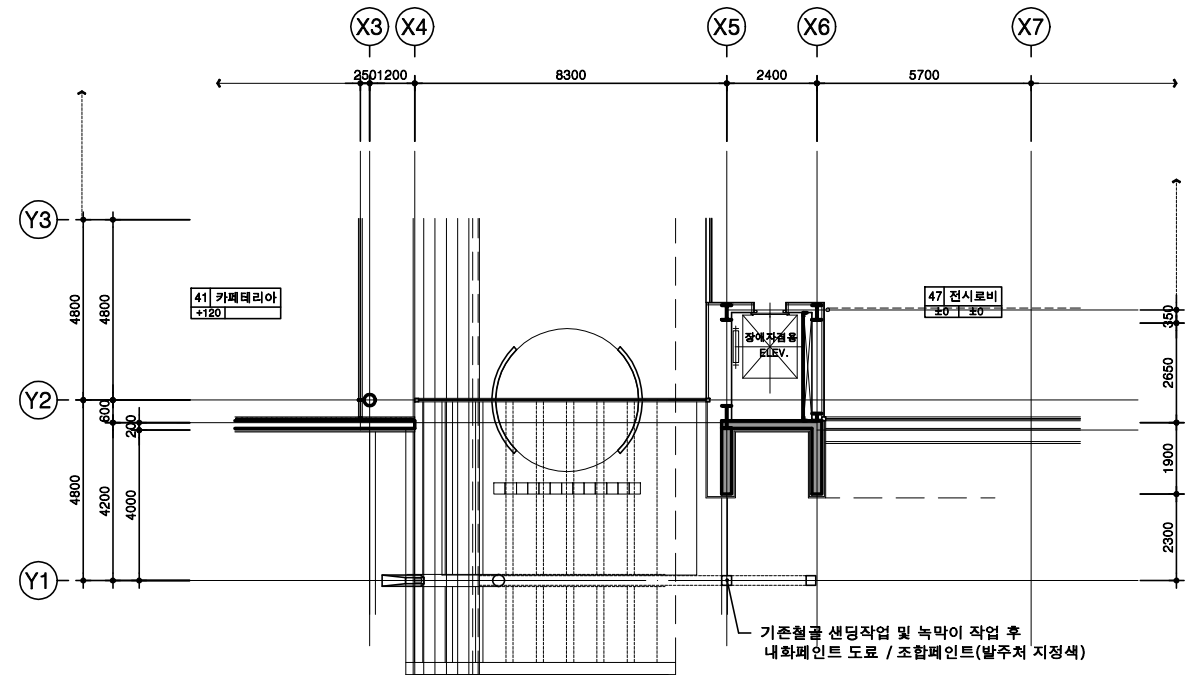

2 주출입구 확대 평면도(2층)-변경후
축척:1/100(A1)
축척:1/200(A3)

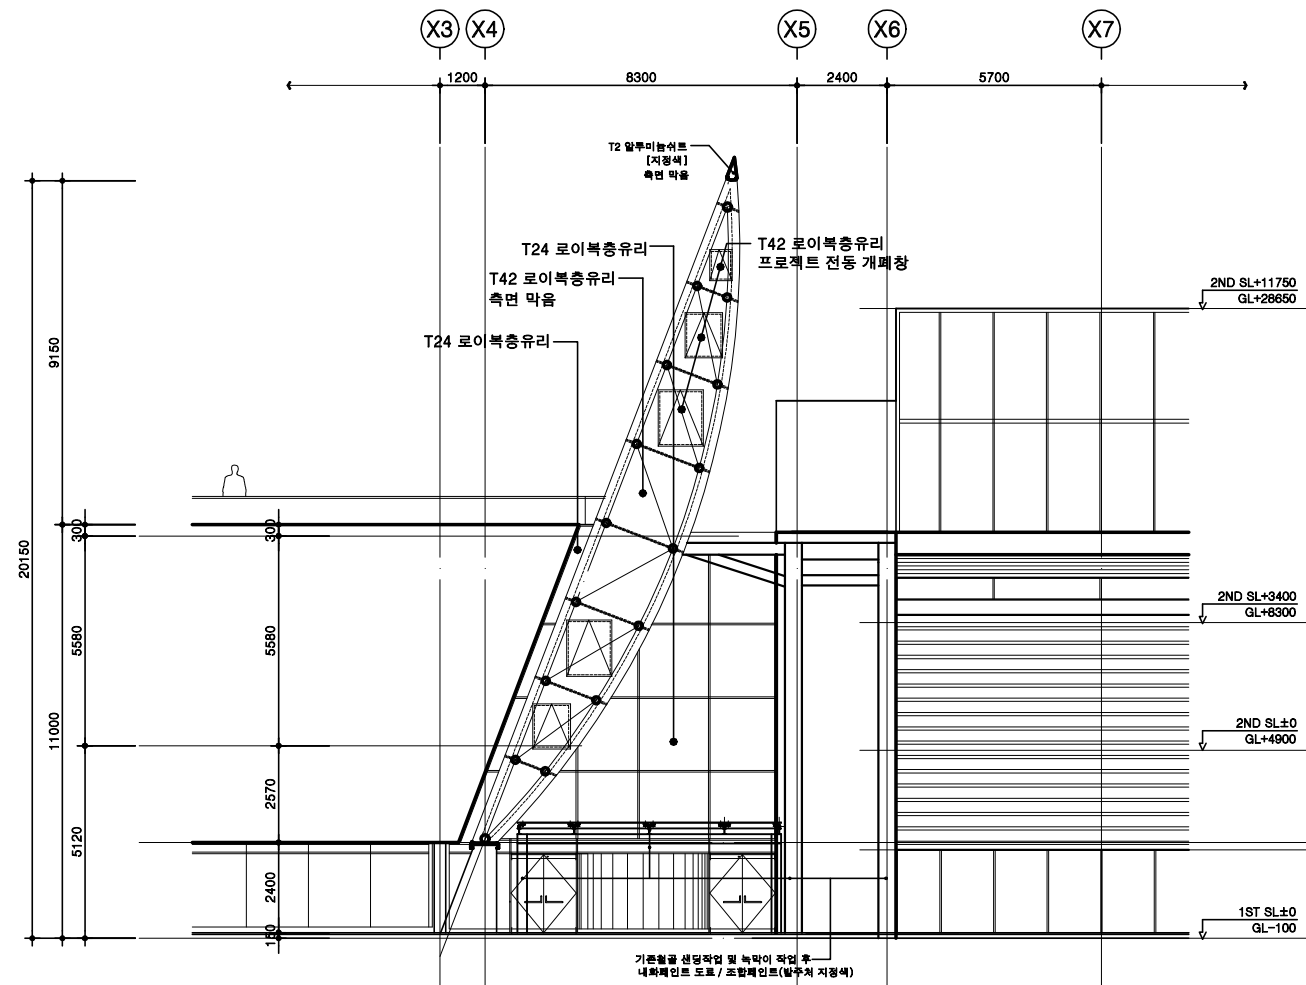

3 주출입구 부분 입면도-변경후
축척:1/100(A1)
축척:1/200(A3)

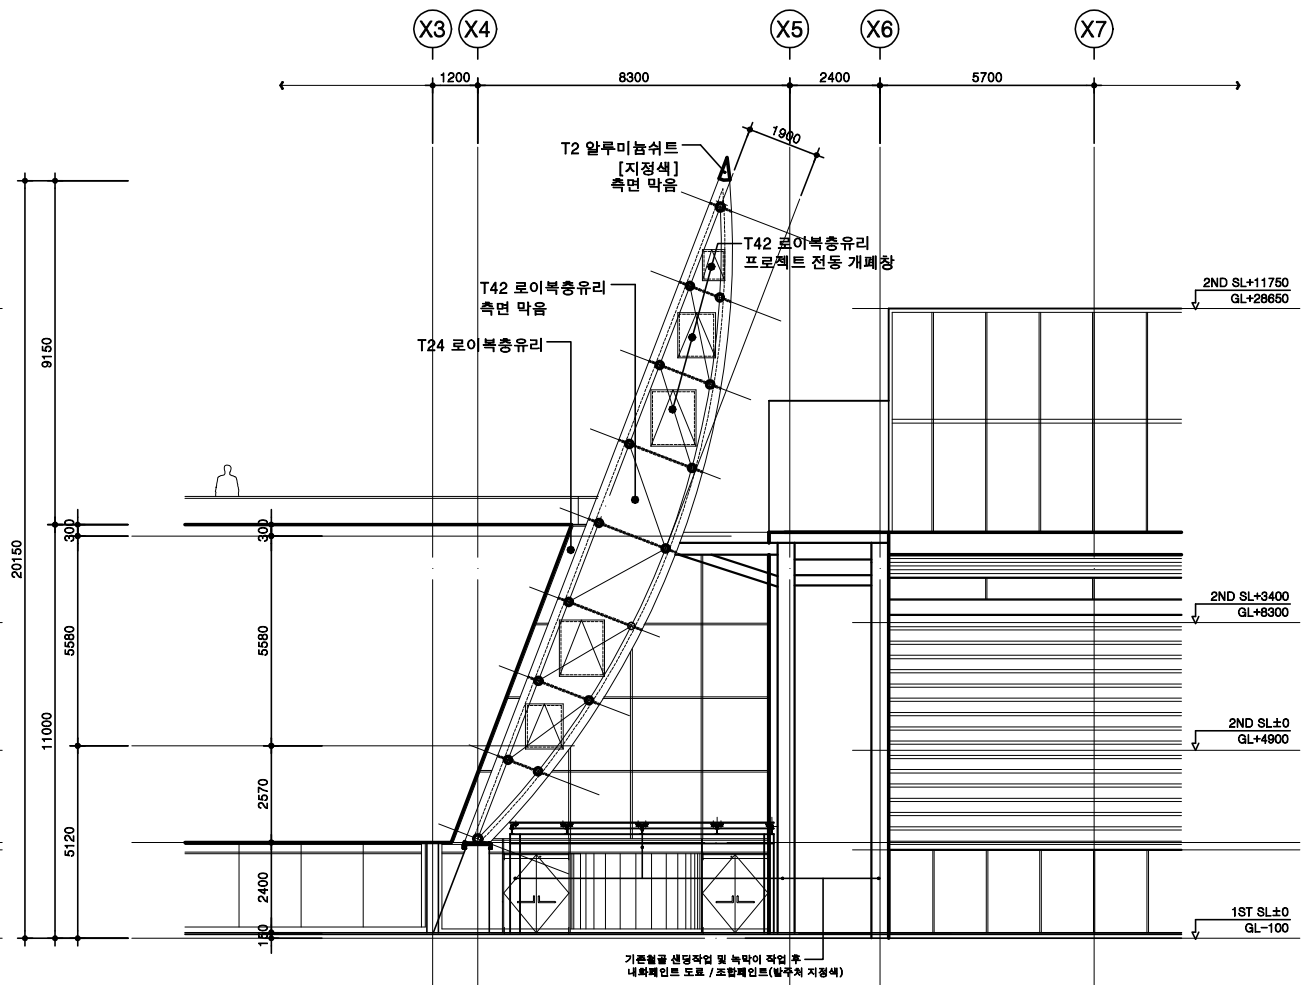

4 주출입구 부분 단면도-변경후
축척:1/100(A1)
축척:1/200(A3)



단면 상세도 - 1

축척: 1/25(A1)
축척: 1/50(A3)



미래도시종합건축사사무소

Tel. (031) 237-2788
Fax. (031) 237-5547
E-mail. mrds2788@naver.com

NOTE

- * 모든 치수와 레벨은 현장확인이 필수
- * 불일치 또는 애매한 사항들은 감독관 및 감리자에게 반드시 승인
- * 관련된 협력업체 도면과 연계 참조 바람
- * 현장 절거 및 공사시 안전관리 및 안전수칙, 안전장비 철저 준수
- * 장호 절거 및 신설장호 현장 실측 후 감독관 및 감리자 확인 후 시공

REVISION

PROJECT TITLE

경기도미술관 돛대형상유리
절거 및 부대공사 설계용역

DRAWING BY

SENIOR ENGINEER

PROJECT MANAGER

ARCHITECT APPROVAL

건축사 김 경 홍

ASSOCIATE ENGINEERS

DATE 2020. 05. 06.


SCALE A1:1/25
A3:1/50

DRAWING TITLE


부분 단면 상세도-1

DRAWING NO. A - 5 0 1

SHEET NO. A - 5 0 1

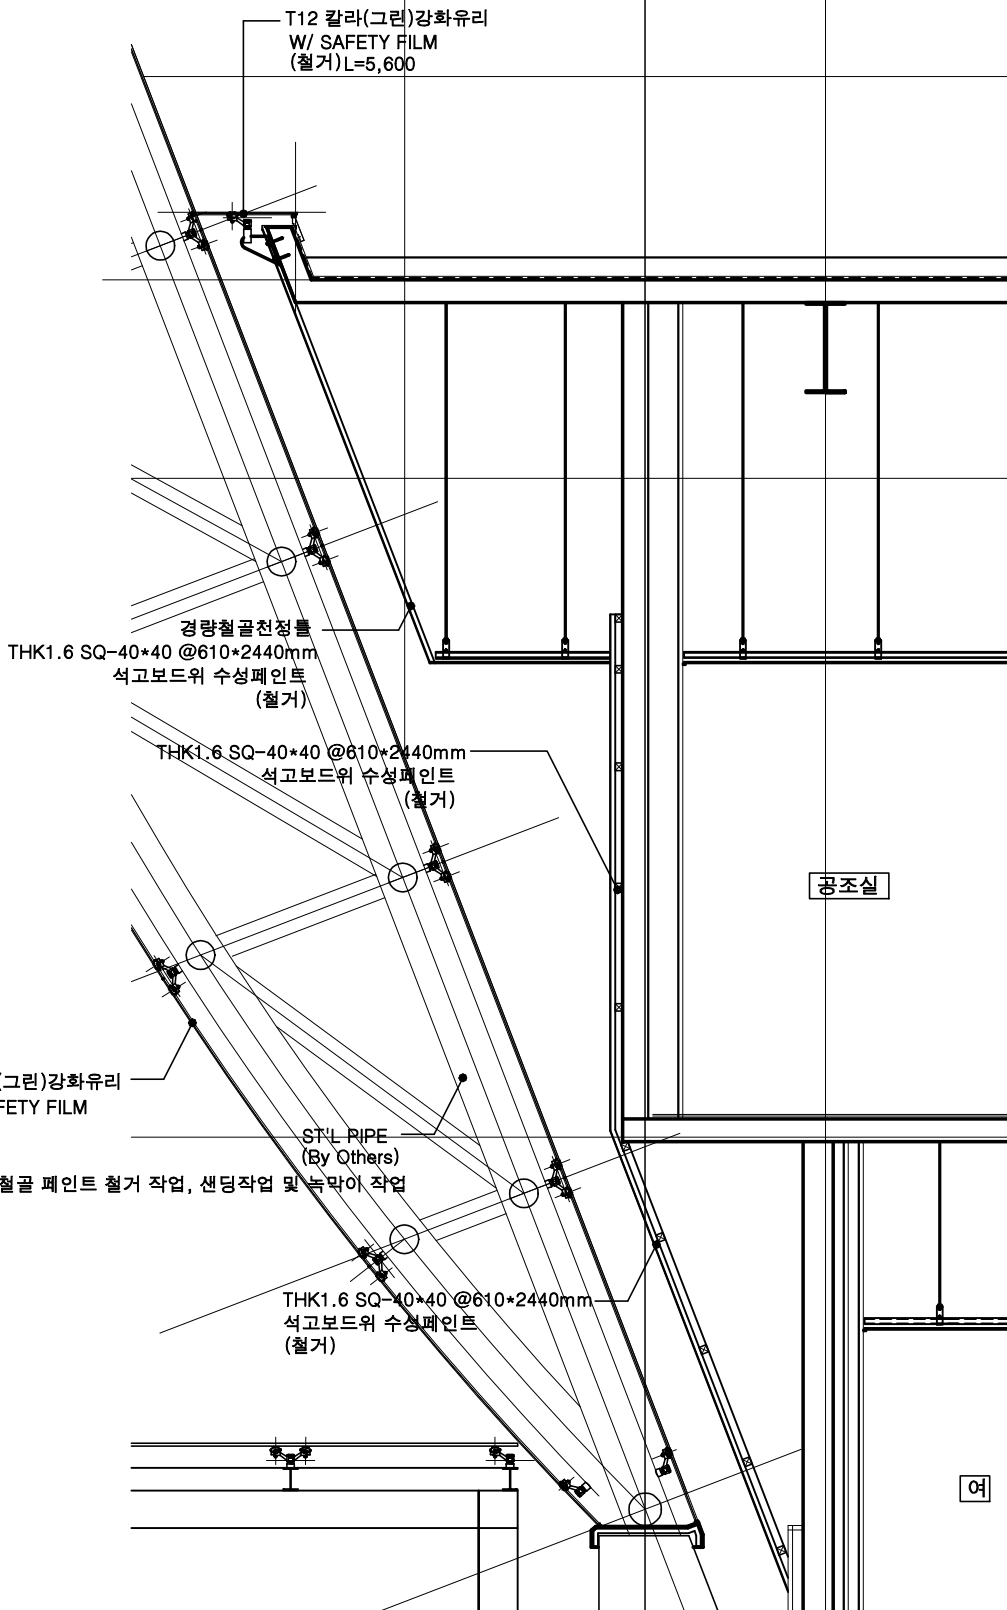

변경전

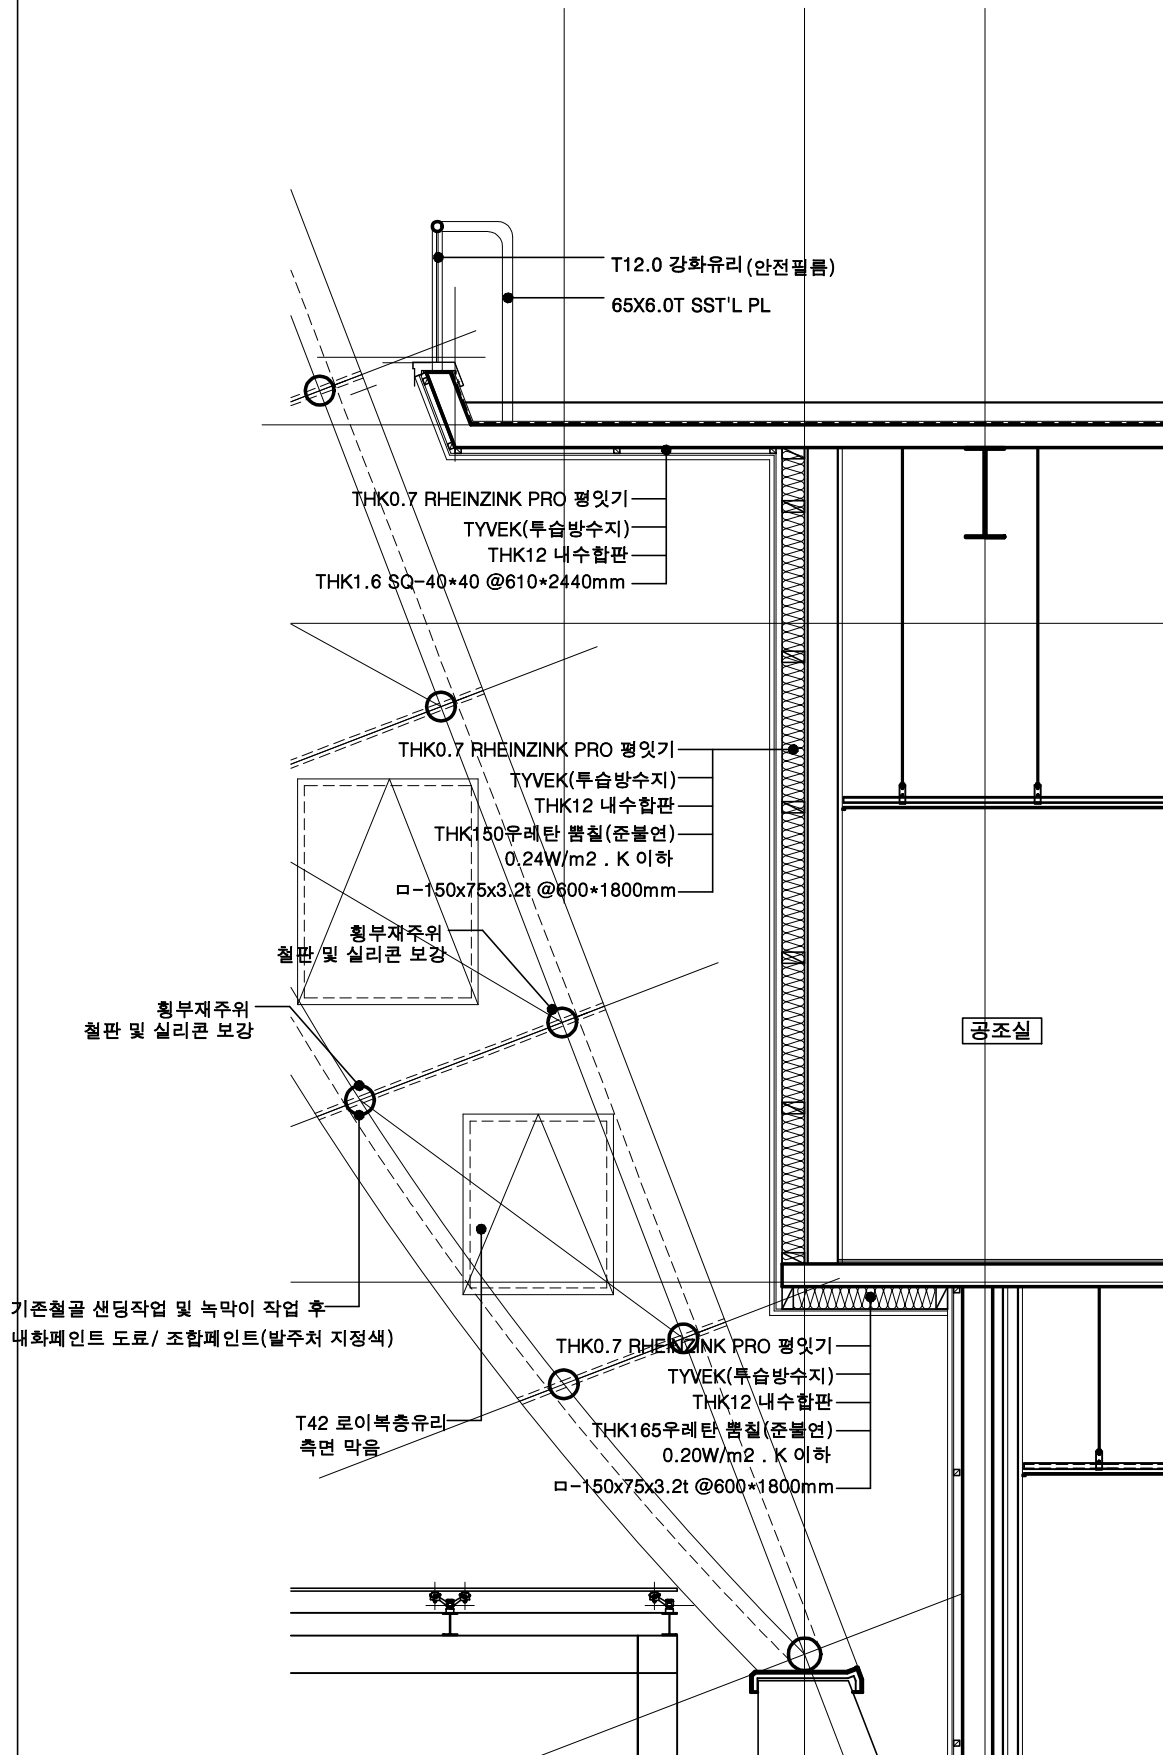

변경후

단면 상세도 - 2

축척: 1/10(A1)
축척: 1/20(A3)



미래도시종합건축사사무소

Tel. (031) 237-2788
Fax. (031) 237-5547
E-mail. mrds2788@naver.com

NOTE

- * 모든 치수와 레벨은 현장확인이 필수
- * 불일치 또는 애매한 사항들은 감독관 및 감리자에게 반드시 승인
- * 관련된 협력업체 도면과 연계 참조 바람

- * 기존철골 샌딩작업 및 녹막이 작업 후 내화페인트 도료
- * 창호 철거 및 신설창호 현장 실효 후 감독관 및 감리자 확인 후 시공

REVISION		

PROJECT TITLE

경기도미술관 돛대형상유리
철거 및 부대공사 설계용역

DRAWING BY

SENIOR ENGINEER

PROJECT MANAGER

ARCHITECT APPROVAL

건축사 김 경 홍

ASSOCIATE ENGINEERS

DATE 2021. 05. 06.


SCALE A1: 1/10
A3: 1/20

DRAWING TITLE

단 면 상 세 도 - 2
(변경전, 변경후)


DRAWING NO. A - 5 0 2

SHEET NO. A - 5 0 2

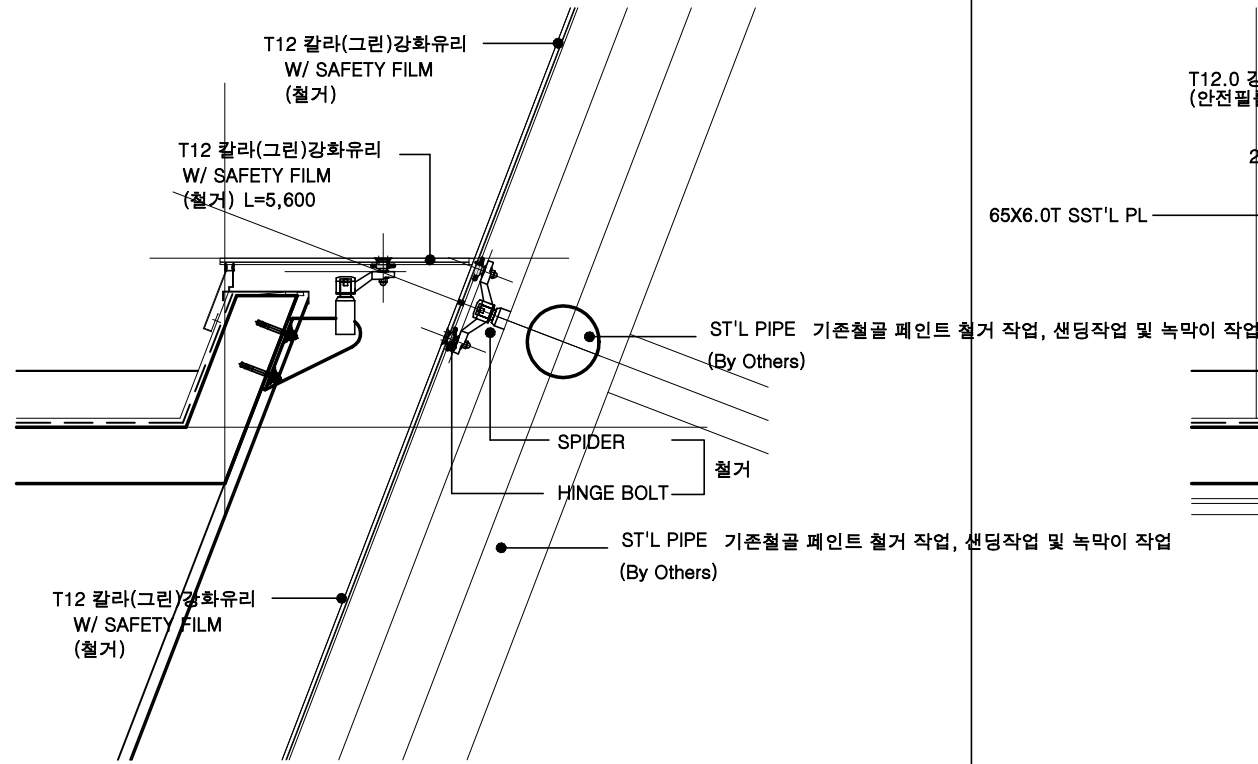


상 부 (변경전)

축척: 1/10(A1)
축척: 1/20(A3)

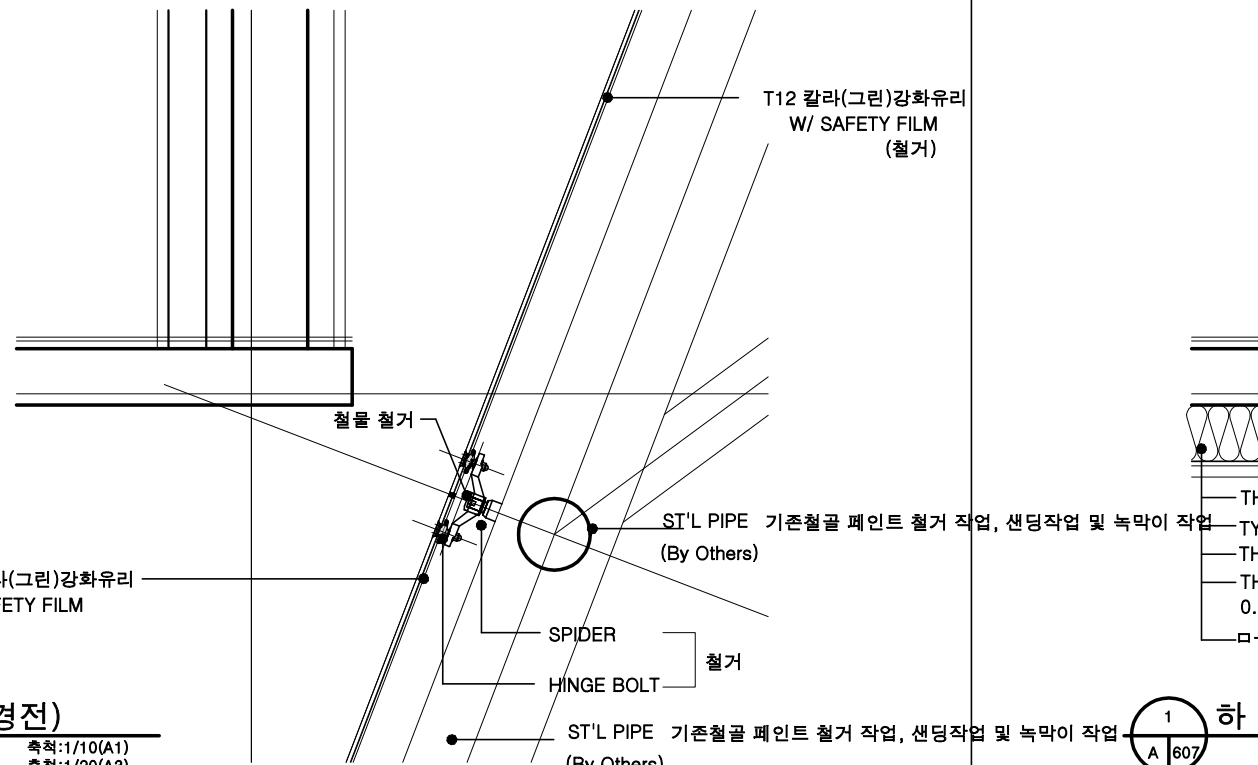


하 부 (변경전)

축척: 1/10(A1)
축척: 1/20(A3)

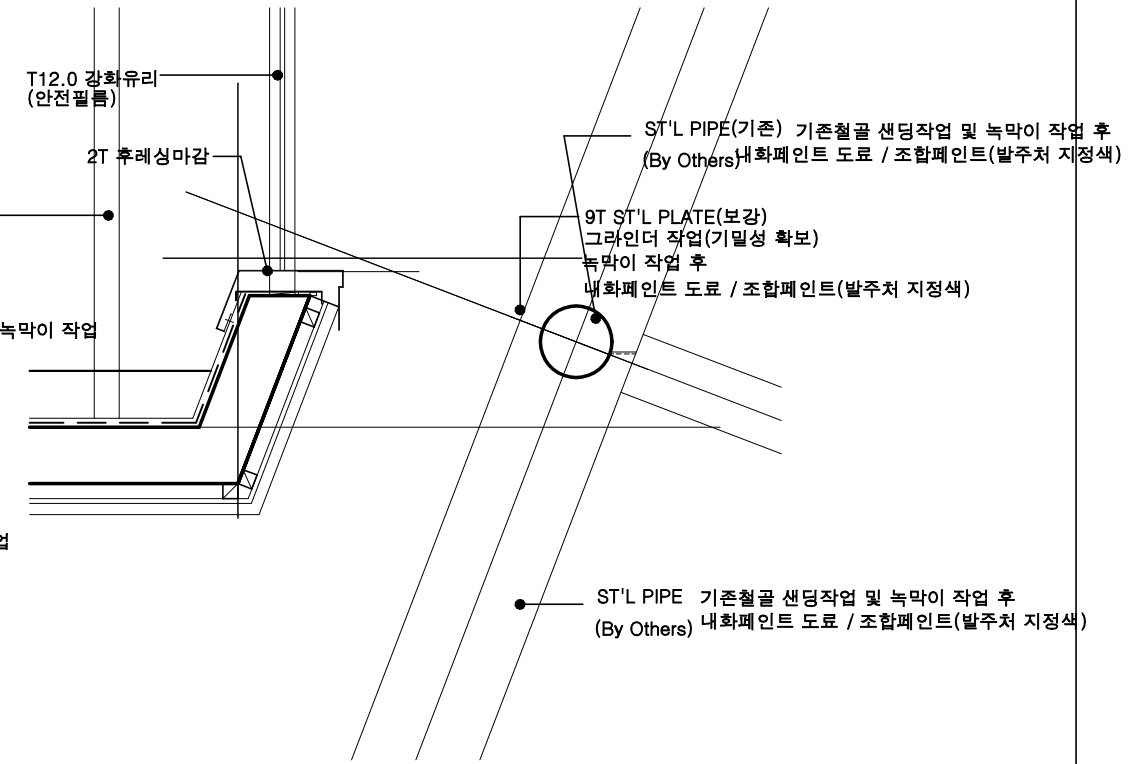

상 부 (변경후)

축척: 1/10(A1)
축척: 1/20(A3)

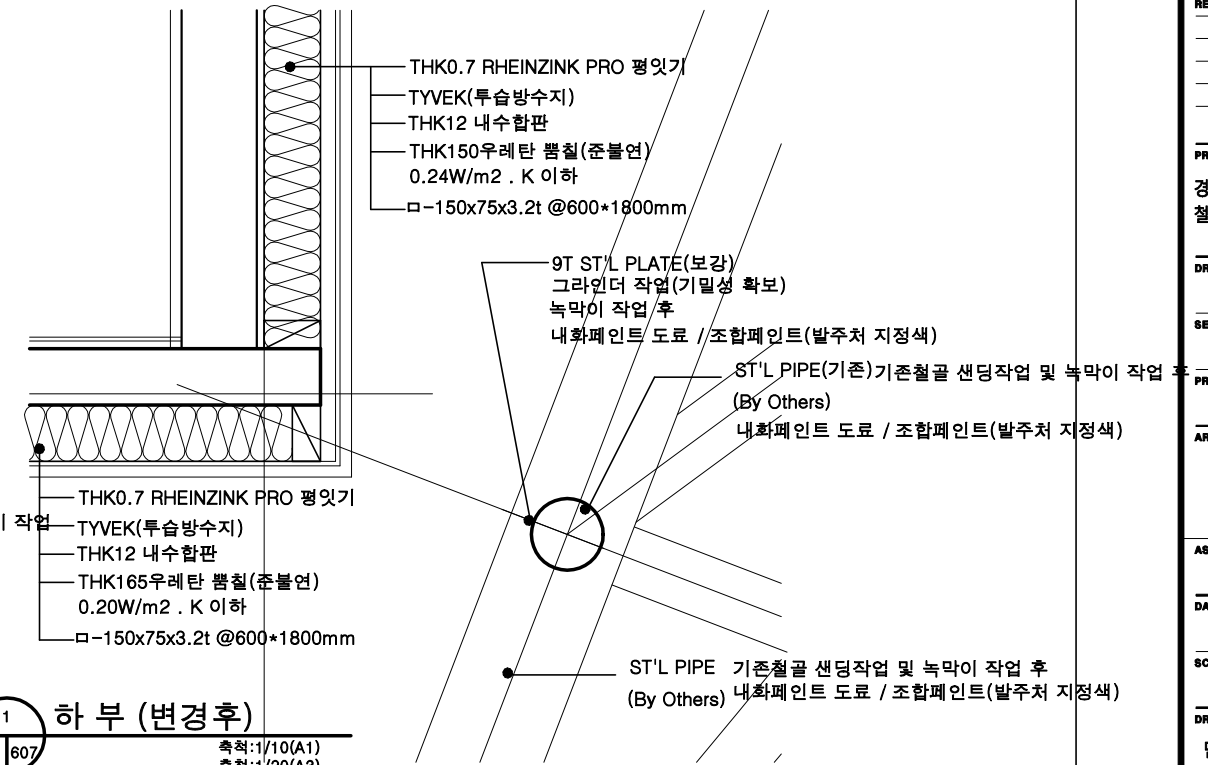

하 부 (변경후)

축척: 1/10(A1)
축척: 1/20(A3)

변경전

변경후



* 모든 치수와 레벨은 현장확인이 필수

* 불일치 또는 애매한 사항들은 감독관 및
감리자에게 반드시 송인

* 관련된 협력업체 도면과 연계 참조 바람

창호 철거 및 신설창호 현장 실측 후
감독관 및 감리자 확인 후 시공

REVISION		

생생1990 치장벽돌보수
보강공사 실시설계

SENIOR ENGINEER

ARCHITECT APPROVAL

건축사 김 경 홍


DATE 2020. 07. 31.

SCALE A1:1/10
A3:1/20

단 면 상 세 도 - 3
(변경전,변경후)

DRAWING NO. A - 5 0 3

SHEET NO. A - 5 0 3

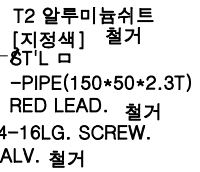

-ST'L □
-PIPE(150*100*6T) 철거
(BY OTHER'S)

—T12 강화유리 철거
(BY OTHER'S)

—HINGE BOLT (BY OTHER'S) 철거

—W/S SELANT (BY OTHER'S) 철거

SPIDER
HINGE BOLT 철거




T12 칼라(그린)강화유리
/W SAFETY FILM 철거

처마흙통 철거

Ø75 sst 선홈통 철거


SPIDER 철거

변경전

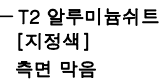

— T42 로이복총유리
측면 막음

—Ø318.5 ST'L PIPE
기초철골 샌딩작업 및 녹막이 작업 후
내화페인트 도료 / 조합페인트(발주처 지정색)

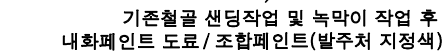

9T ST'L PLATE(보강)
 그라인더 작업(기밀성 확보)
 녹막이 작업 후
 조합페인트(발주처 지정색) 내화페인트 도료

— T42 로이복층유리
측면 막음

BEA-M20 SET ANCHOR
(By Others)

변경후



미래도시종합건축사사무소

Tel. (031) 237-2788
Fax. (031) 237-5547
E-mail. mrds2788@naver.com

NOTE
* 모든 치수와 레벨은 현장확인이 필수

* 불일치 또는 애매한 사항들은 감독관 및
감리자에게 반드시 승인
* 관련된 협력업체 도면과 연계 참조 바람

* 현장 철거 및 공사시 안전관리 및
안전수칙, 안전장비 철저 준수
* 상호 철거 및 신설장소 현장 실측 후
감독관 및 감리자 확인 후 시공

REVISION

PROJECT TITLE

경기도미술관 돛대형상유리
철거 및 부대공사 설계용역

DRAWING BY

SENIOR ENGINEER

PROJECT MANAGER

ARCHITECT APPROVAL

건축사 김 경 홍

ASSOCIATE ENGINEERS

DATE 2020. 05. 06.


SCALE A1:1/50
A3:1/100

DRAWING TITLE

기존 구조물도

DRAWING NO. A - 5 0 4

SHEET NO. A - 5 0 4

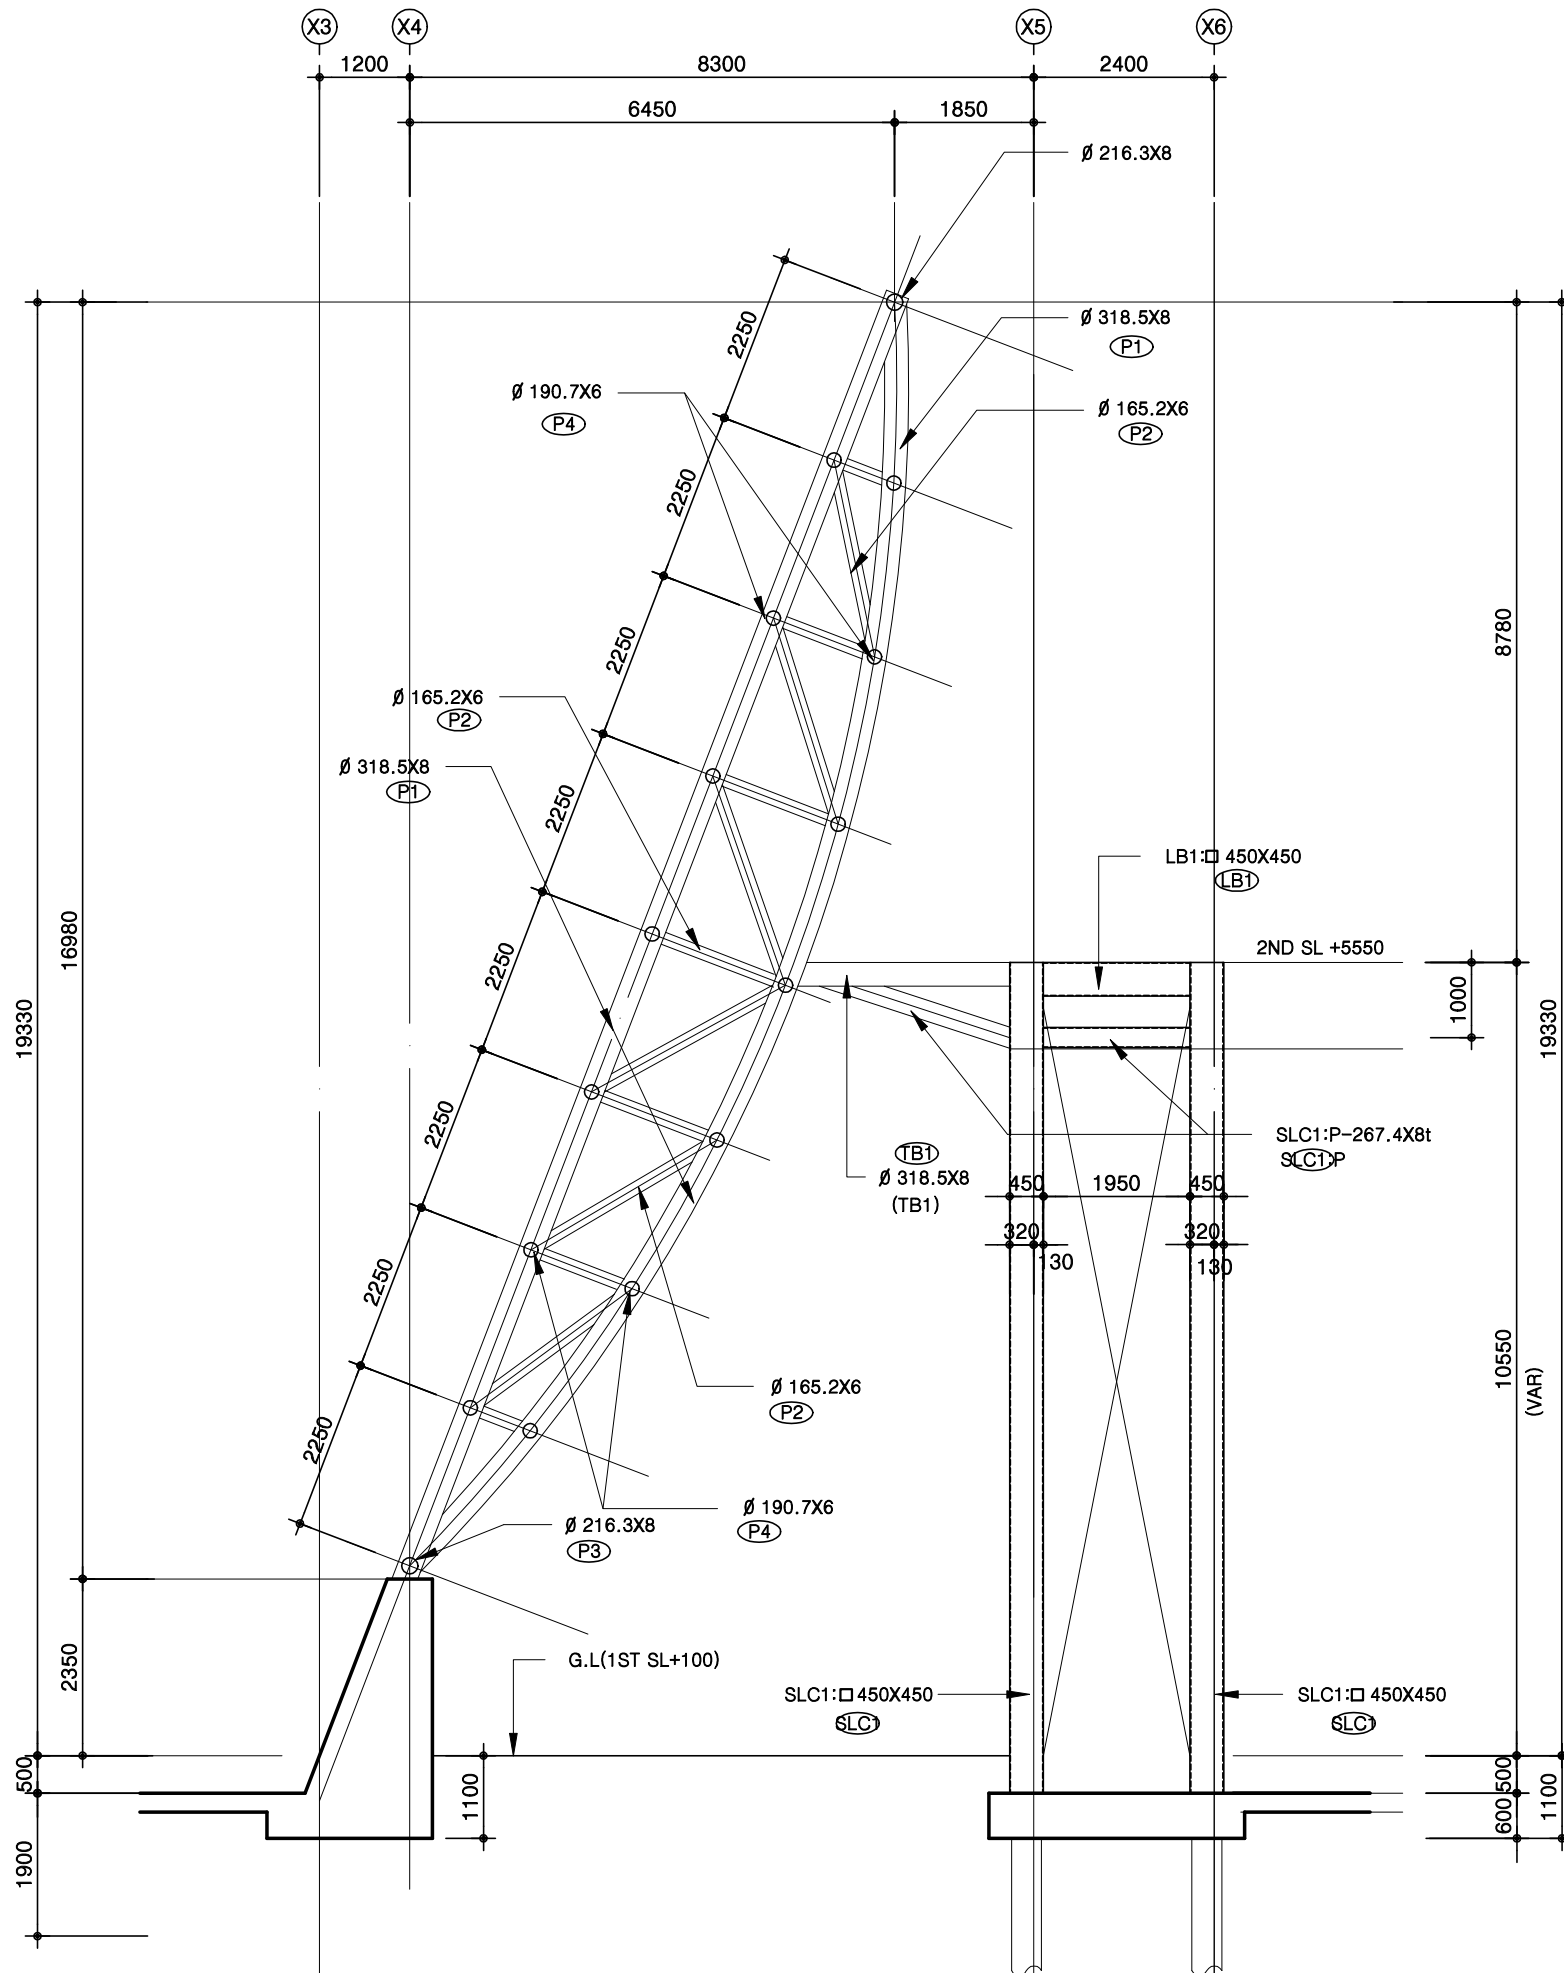

TG1 MEMBER	MEMBER SIZE	TB1 MEMBER	MEMBER SIZE
P1	Ø 318.5X8	TB1	Ø 318.5X8
P2	Ø 165.2X6		
P3	Ø 216.3X8		
P4	Ø 190.7X6		
SLC1	450X450		
LB1	450X450		
SLC1:P	P-267.4X8t		



기존 구조물도

축척:1/50(A1)
축척:1/100(A3)



미래도시종합건축사사무소

Tel. (031) 237-2788
Fax. (031) 237-5547
E-mail. mrds2788@naver.com

- NOTE
- * 모든 치수와 레벨은 현장확인이 필수
 - * 불일치 또는 애매한 사항들은 감독관 및 감리자에게 반드시 승인
 - * 관련된 협력업체 도면과 연계 참조 바람
 - * 현장 절거 및 공사시 안전관리 및 안전수칙, 안전장비 철저 준수
 - * 창호 절거 및 신설창호 현장 실측 후 감독관 및 감리자 확인 후 시공

REVISION		

PROJECT TITLE
경기도미술관 돛대형상유리
절거 및 부대공사 설계용역

DRAWING BY

SENIOR ENGINEER

PROJECT MANAGER

ARCHITECT APPROVAL

건축사 김 경 홍

ASSOCIATE ENGINEERS


DATE
2021. 05. 06.

SCALE
A1:1/300
A3:1/600

DRAWING TITLE
옥탑 1층 창호 평면도

DRAWING NO.
A - 6 0 1

SHEET NO.
A - 6 0 1

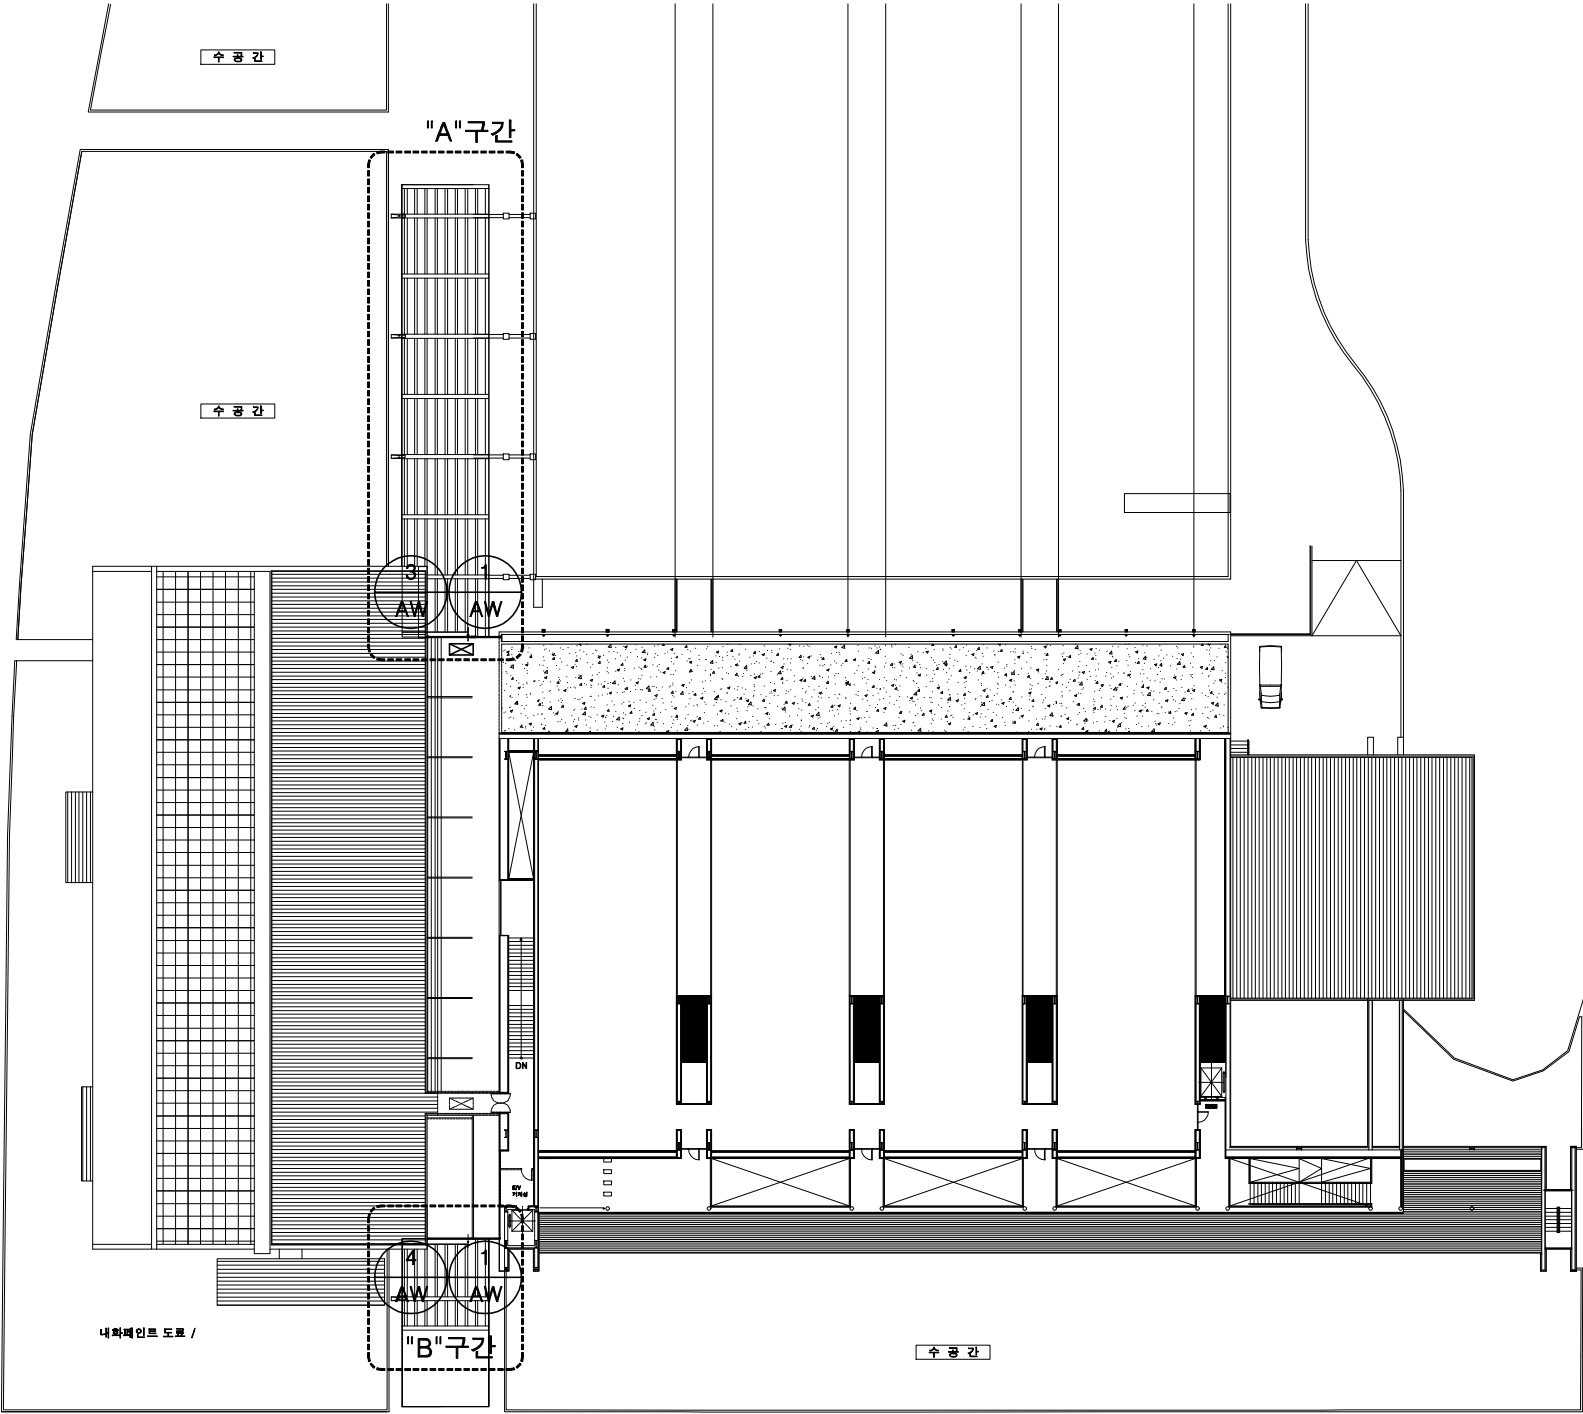

1 옥탑 1층 창호 평면도
축척:1/300(A1)
축척:1/600(A3)



창호 일람표-1

축척:1/50(A1)
축척:1/100(A3)

부 호 및 개 소		1 AW 부출입구 부분 1개소
형 태	변경전	변경후
후 레 임	THK100 알루미늄 후레임 (기존)	THK100 알루미늄 후레임 (기존)
유 리 및 마 감	THK24 칼라복층유리(양면 반강화유리, 0.3 안전필름)	THK24 로이복층유리(양면 반강화유리, 0.3 안전필름)
철 물	철물일체	철물일체



미래도시종합건축사사무소

Tel. (031) 237-2788
Fax. (031) 237-5547
E-mail. mrds2788@naver.com

- NOTE
- 모든 치수와 레벨은 현장확인이 필수
 - 불일치 또는 애매한 사항들은 감독관 및 감리자에게 반드시 승인
 - 관련된 협력업체 도면과 연계 참조 바람

- 현장 철거 및 공사시 안전관리 및 안전수칙,안전장비 철저 준수
- 창호 철거 및 신설창호 현장 실측 후 감독관 및 감리자 확인 후 시공

REVISION		

PROJECT TITLE
경기도미술관 돛대형상유리
철거 및 부대공사 설계용역

DRAWING BY

SENIOR ENGINEER

PROJECT MANAGER

ARCHITECT APPROVAL

건축사 김 경 홍

ASSOCIATE ENGINEERS

DATE
2020. 05. 06.

SCALE
A1:1/50
A3:1/100

DRAWING TITLE
창호도-1

DRAWING NO.
A - 6 0 2

SHEET NO.
A - 6 0 2



창호 일람표-2

축척:1/50(A1)
축척:1/100(A3)

부 호 및 개 소		2 AW	주출입구 부분 1개소
형 태	변경전		변경후
후 레 임	THK100 알루미늄 후레임 (기준)		THK100 알루미늄 후레임 (기준)
유 리 및 마 감	THK24 칼라복층유리(양면 반강화유리, 0.3 안전필름)		THK24 로이복층유리(양면 반강화유리, 0.3 안전필름)
철 물	철물일체		철물일체



미래도시종합건축사사무소

Tel. (031) 237-2788
Fax. (031) 237-5547
E-mail. mrds2788@naver.com

- NOTE
- 모든 치수와 레벨은 현장확인이 필수
 - 붙일지 또는 예매한 사항들은 감독관 및 감리자에게 반드시 승인
 - 관련된 협력업체 도면과 연계 참조 바람

- 현장 철거 및 공사시 안전관리 및 안전수칙,안전장비 철저 준수
- 창호 철거 및 신설창호 현장 실측 후 감독관 및 감리자 확인 후 시공

REVISION		

PROJECT TITLE

경기도미술관 돛대형상유리
철거 및 부대공사 설계용역

DRAWING BY

SENIOR ENGINEER

PROJECT MANAGER

ARCHITECT APPROVAL

건축사 김 경 홍

ASSOCIATE ENGINEERS

DATE 2020. 05. 06.

SCALE A1:1/50
A3:1/100

DRAWING TITLE
창호도-2

DRAWING NO.
A - 6 0 3

SHEET NO.
A - 6 0 3



창호 일람표-3

축척:1/50(A1)
축척:1/100(A3)

부호 및 개소	3 AW 부출입구	4 AW 주출입구
형 태		
후 레 인	전동창설치(중앙통제실 연결 - 제어)	전동창설치(중앙통제실 연결 - 제어)
유 리 및 마 감	T42로이복층유리	T42로이복층유리
철 물	SPIDERHINGE BOLT	SPIDERHINGE BOLT



미래도시종합건축사사무소

Tel. (031) 237-2788
Fax. (031) 237-5547
E-mail. mrds2788@naver.com

- NOTE
- * 모든 치수와 레벨은 현장확인이 필수
 - * 붙임지 또는 이메일 사항들은 감독관 및 감리자에게 반드시 승인
 - * 관련된 협력업체 도면과 연계 참조 바람

- * 현장 철거 및 공사시 안전관리 및 안전수칙,안전장비 철저 준수
- * 창호 철거 및 신설창호 현장 실측 후 감독관 및 감리자 확인 후 시공

REVISION		

PROJECT TITLE

경기도미술관 돛대형상유리
철거 및 부대공사 설계용역

DRAWING BY

SENIOR ENGINEER

PROJECT MANAGER

ARCHITECT APPROVAL

건축사 김 경 홍

ASSOCIATE ENGINEERS

DATE 2020. 05. 06.

SCALE A1:1/50
A3:1/100

DRAWING TITLE
창호도-3

DRAWING NO.
A - 6 0 4

SHEET NO.
A - 6 0 4

SHEET NO. A - 7 0 1


축척(A1):1/200
축척(A3):1/400

SHEET NO. A - 7 0 2


축척(A1):1/200
축척(A3):1/400

* 연결복도 1개소 설치

점검 사다리 상세도 " A구간 "

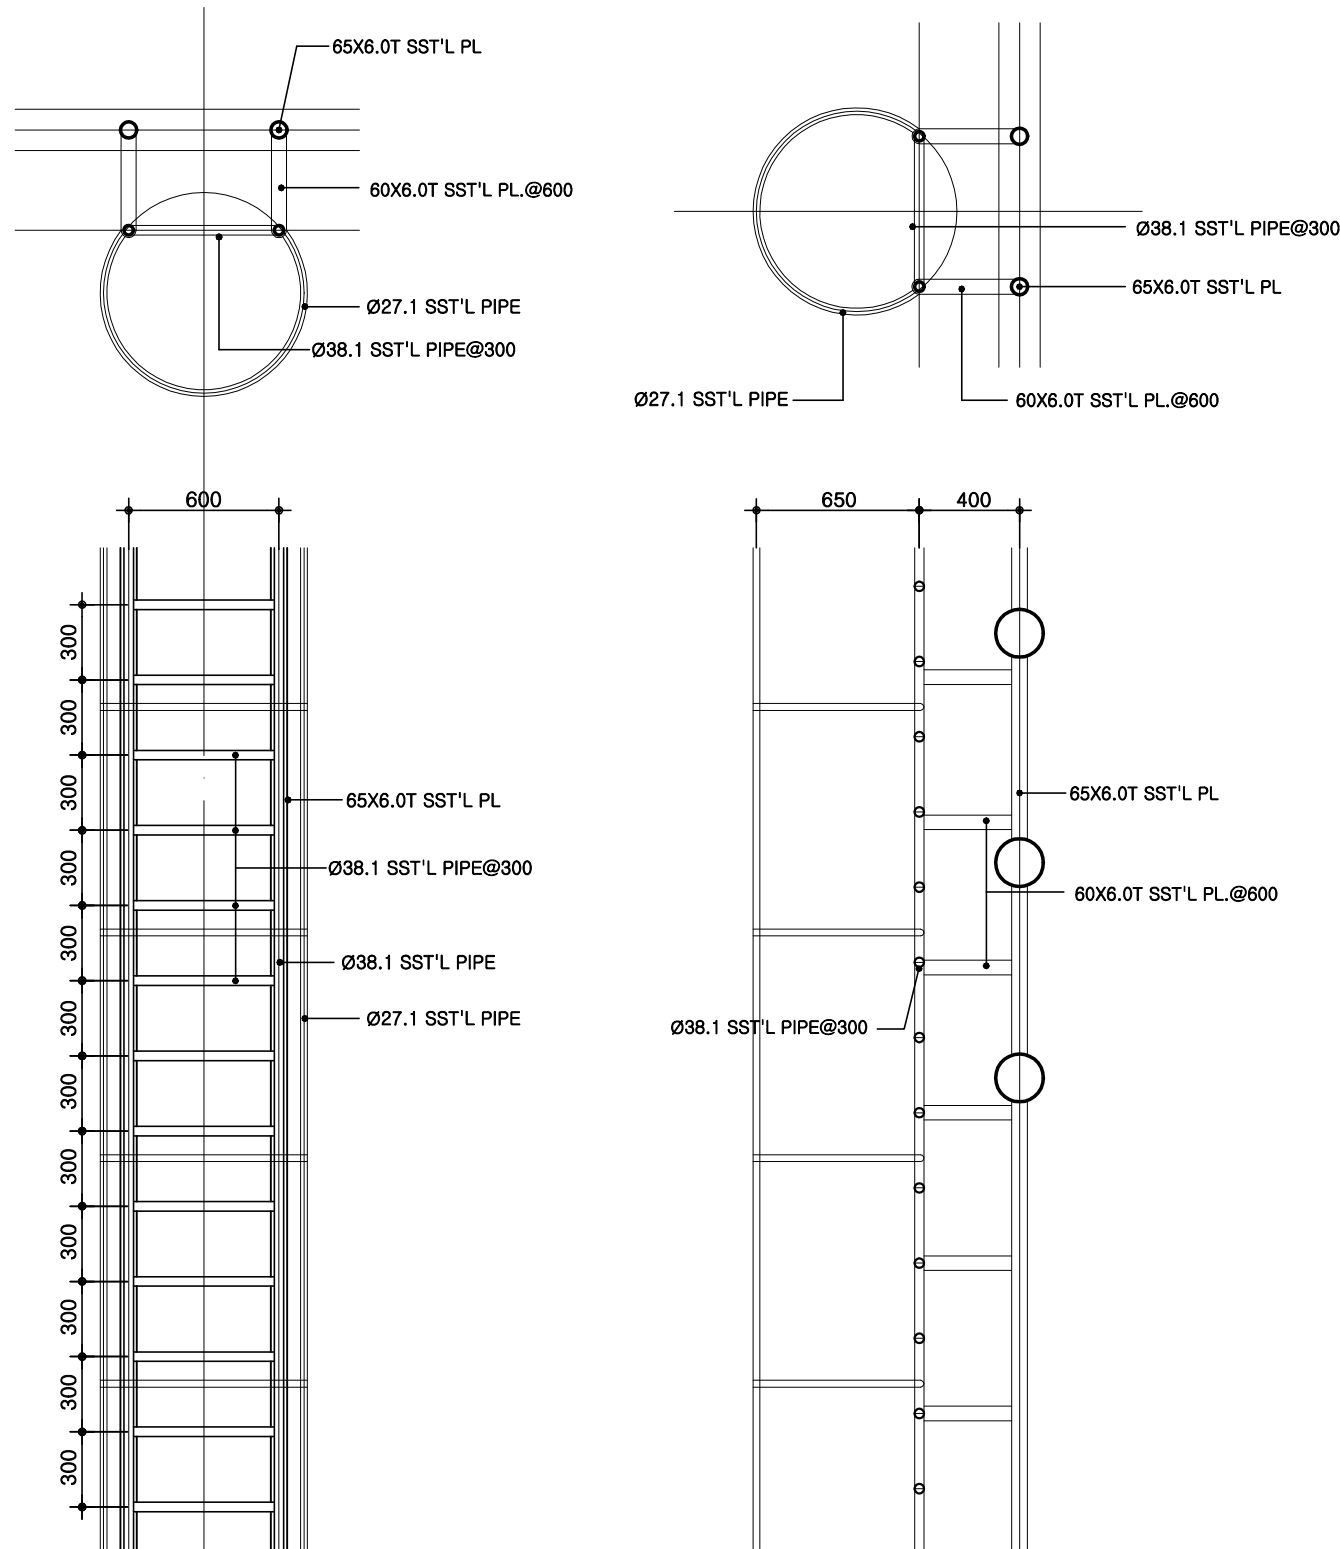

1 점검 사다리 확대 상세도-1
축척:1/15(A1)
축척:1/30(A3)

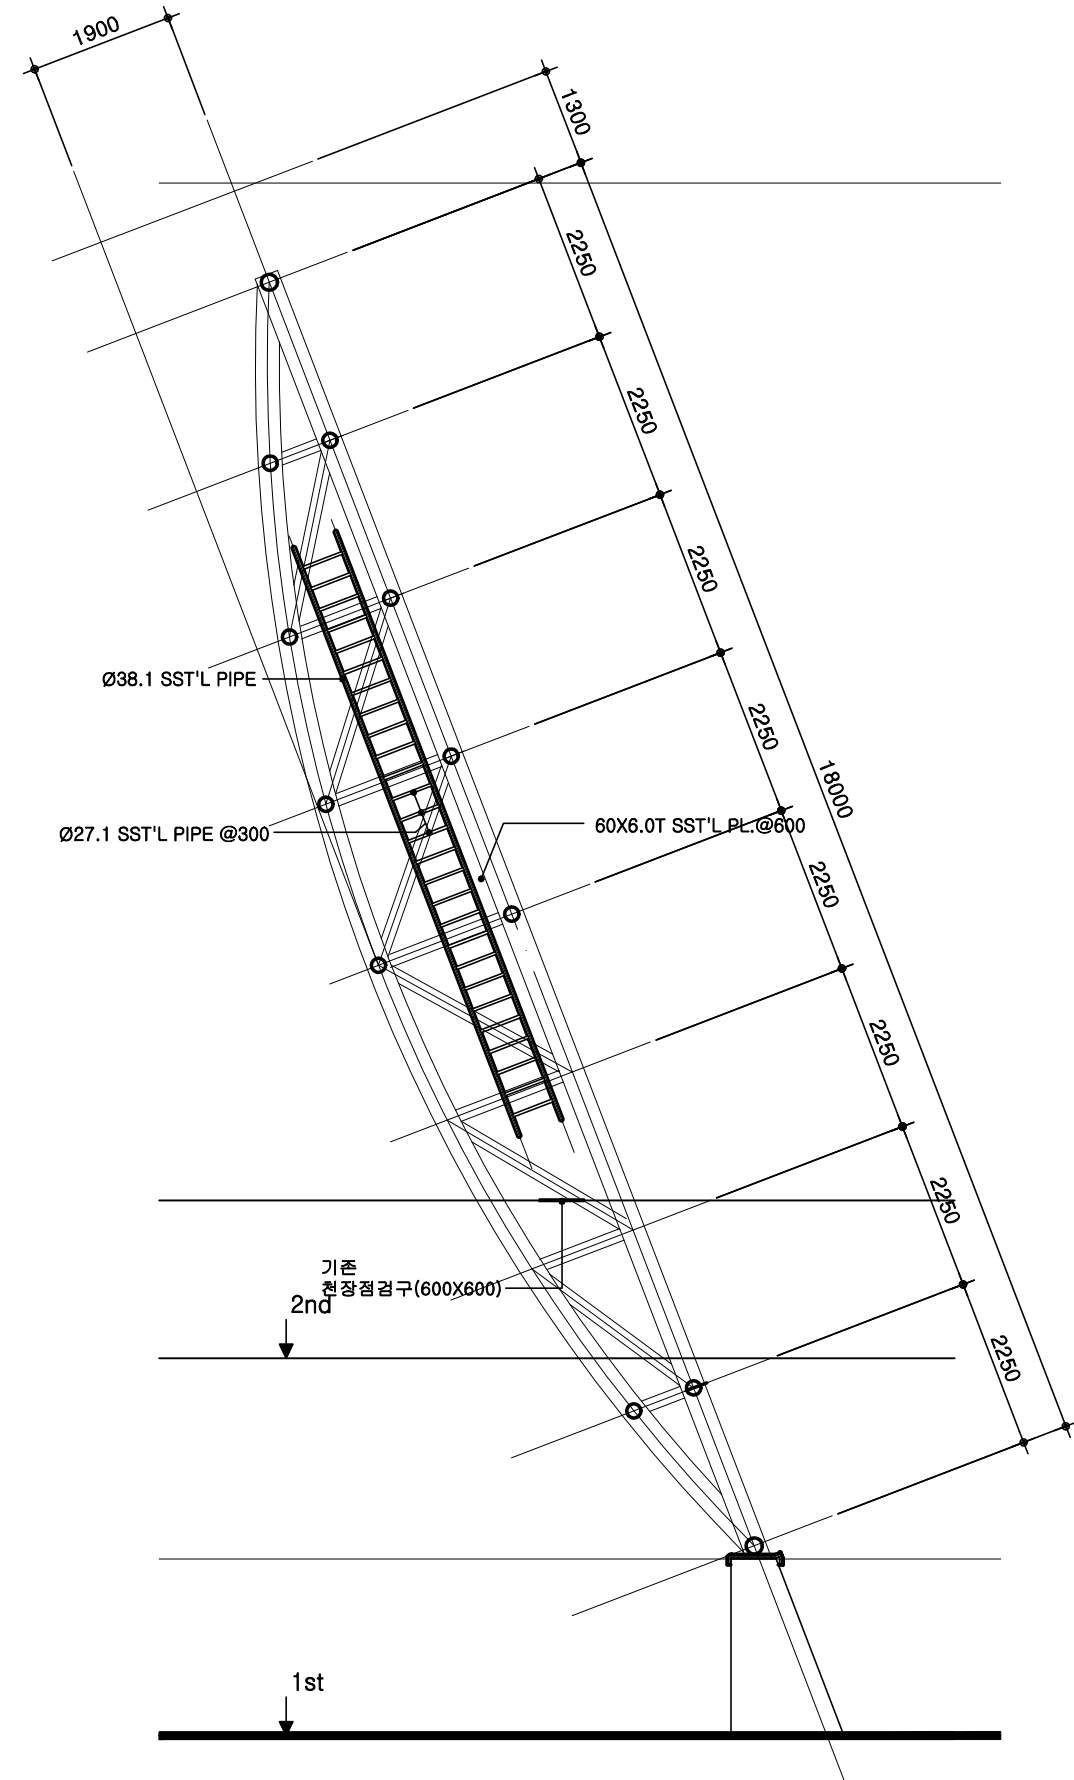

1 점검 사다리 상세도-2
축척:1/50(A1)
축척:1/100(A3)



미래도시종합건축사사무소

Tel. (031) 237-2788
Fax. (031) 237-5547
E-mail. mrds2788@naver.com

NOTE

- * 모든 치수와 레벨은 현장확인이 필수
- * 불일치 또는 애매한 사항들은 감독관 및 감리자에게 반드시 승인
- * 관련된 협력업체 도면과 연계 참조 바람

- * 현장 철거 및 공사시 안전관리 및 안전수칙,안전장비 철저 준수
- * 창호 철거 및 신설창호 현장 실측 후 감독관 및 감리자 확인 후 시공

REVISION	

PROJECT TITLE

경기도미술관 돛대형상유리
철거 및 부대공사 설계용역

DRAWING BY

SENIOR ENGINEER

PROJECT MANAGER

ARCHITECT APPROVAL

건축사 김 경 홍

ASSOCIATE ENGINEERS

DATE 2020. 05. 06.

SCALE A1:1/50
A3:1/100

DRAWING TITLE






점검 사다리 상세도-1

DRAWING NO. A - 7 0 3

SHEET NO. A - 7 0 3

*** 연결복도 1개소 설치**

점검 사다리 상세도 " B구간 "

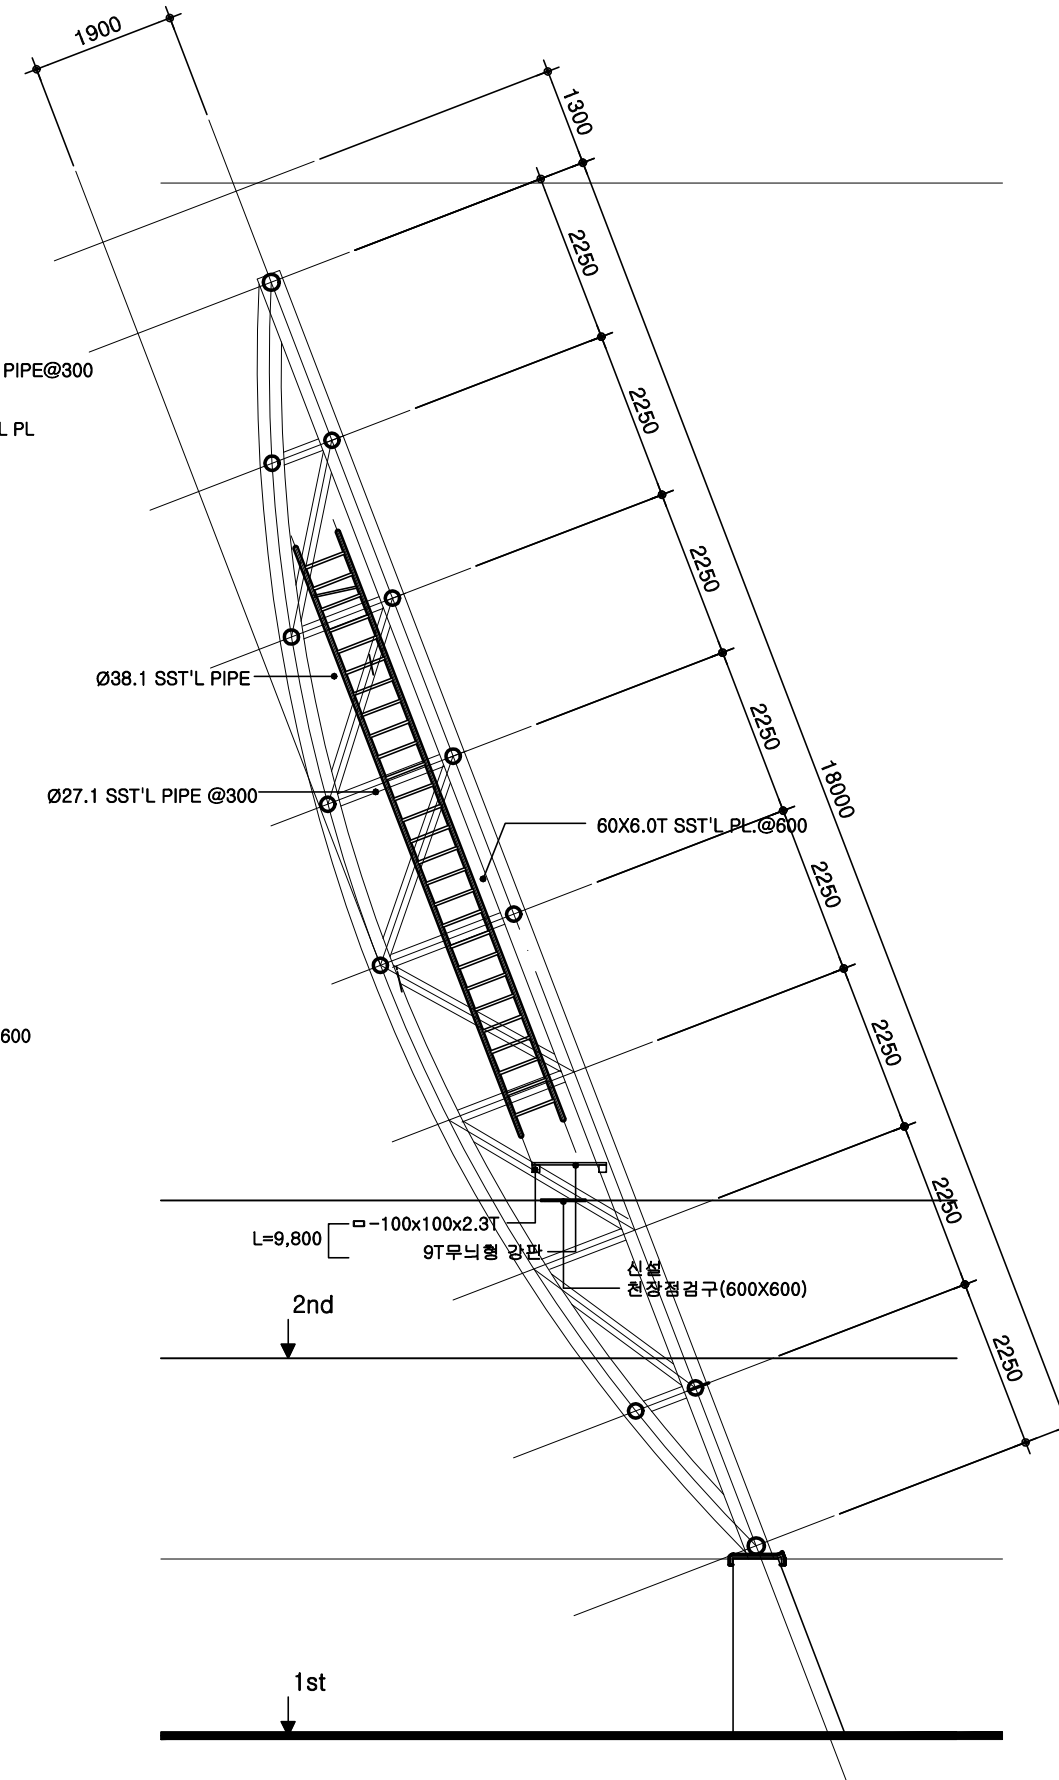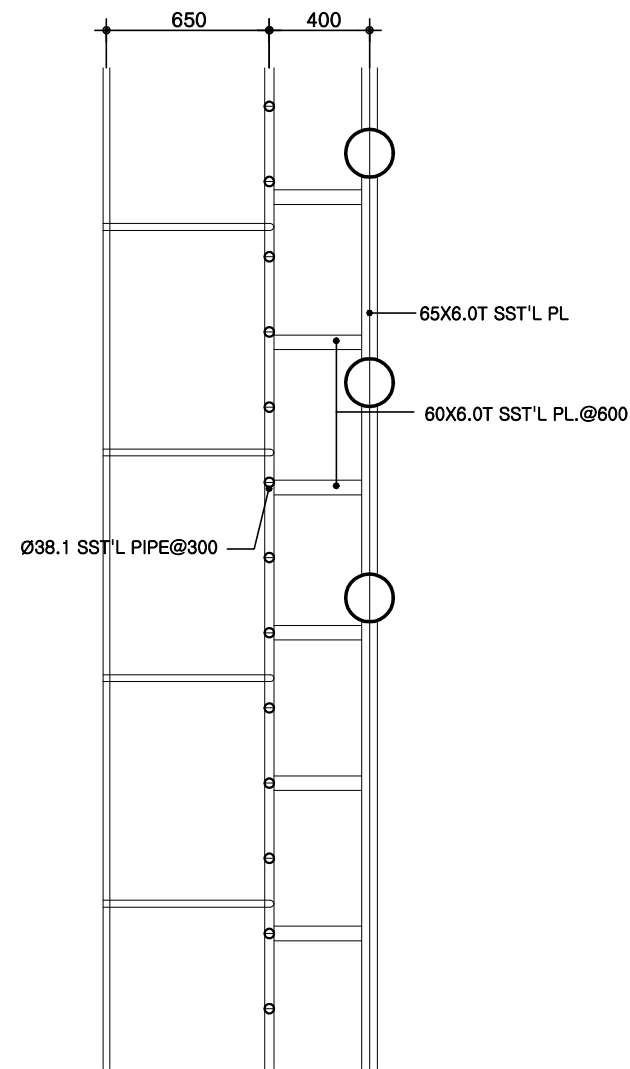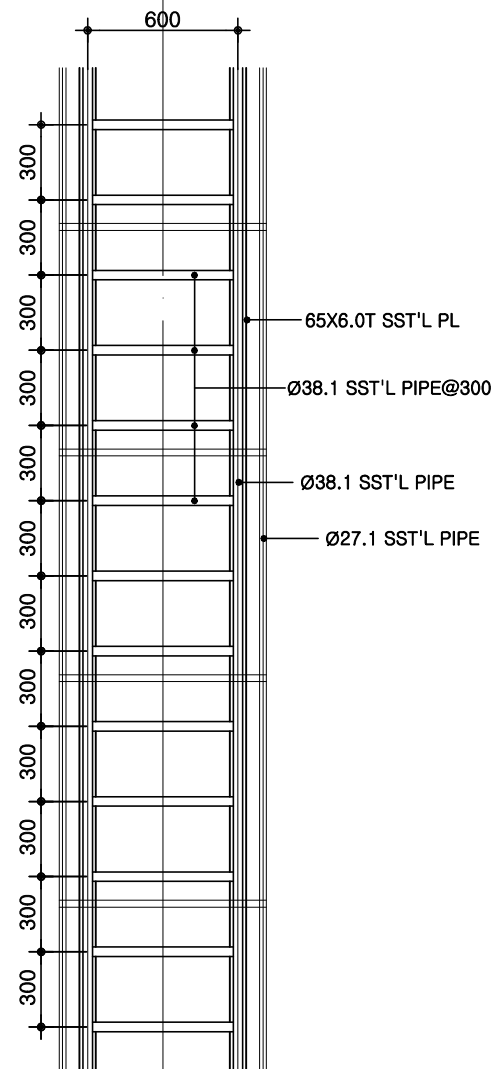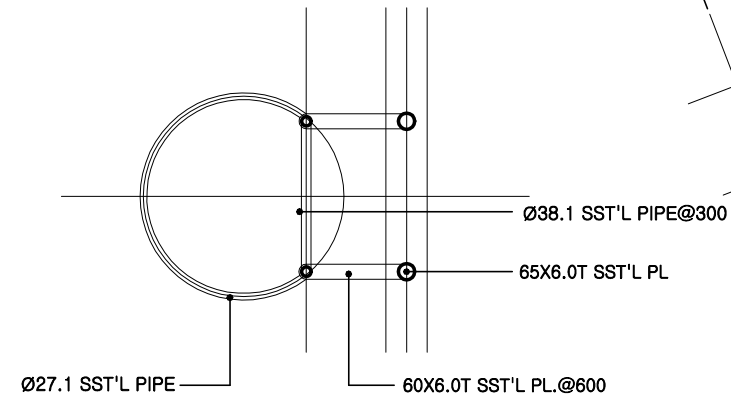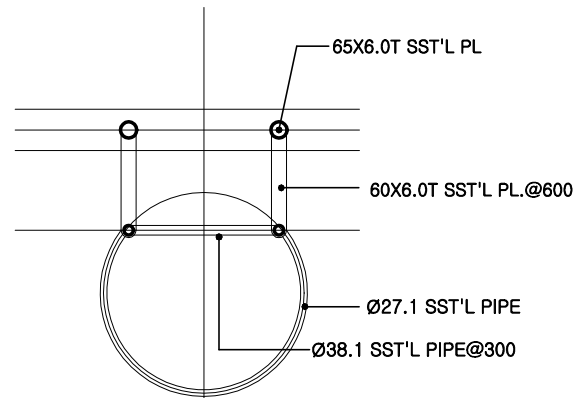

점검 사다리 확대 상세도-2


점검 사다리 상세도-2
 축척: 1/50(A1)
 축척: 1/100(A3)



미래도시종합건축사사무소

Tel. (031) 237-2788
Fax. (031) 237-5547
E-mail. mrds2788@naver.com

NOTE

- * 모든 치수와 레벨은 현장확인이 필수
- * 불일치 또는 애매한 사항들은 감독관 및
감리자에게 반드시 승인
- * 관련된 협력업체 도면과 연계 참조 바람

- * 현장 철거 및 공사시 안전관리 및 안전수칙, 안전장비 철저 준수
- * 창호 철거 및 신설창호 현장 실측 후 감독관 및 감리자 확인 후 시공

REVISION

PROJECT TITLE

경기도미술관 돛대형상유리
철거 및 부대공사 설계용역

DRAWING BY

SENIOR ENGINEER

PROJECT MANAGER

ARCHITECT APROVAL

건축사 김 경 흥

ASSOCIATE ENGINEERS

DATE 2020. 05. 06.

SCALE A1:1/50
 A3:1/100

DRAWING TITLE

점검 사다리 상세도-2

DRAWING NO.

A - 7 0 3

SHEET NO.

A - 7 0 3