


■ 주기 NOTE

건축마감공사
ARCHITECTURE
DESIGN & DRAWINGS


전시마감공사
(조적, 골조공사 제외)
EXHIBITION
DESIGN & DRAWINGS

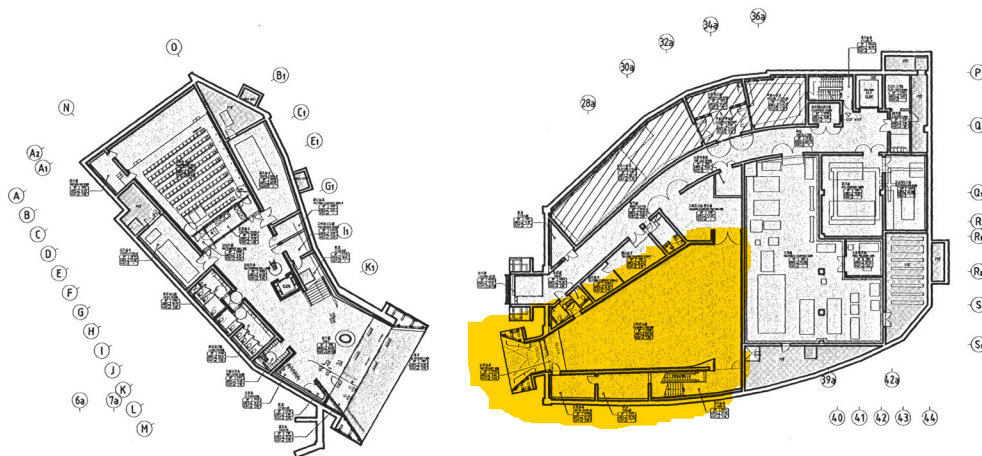

지하층 평면도
LOWER LEVEL FLOOR PLAN

1


SCALE : A1: 1/300
A3: 1/600

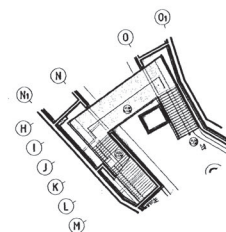

주 계단(중층) 평면도
MAIN STAIR(MEZZANINE FLOOR) PLAN

2


SCALE : A1: 1/300
A3: 1/600

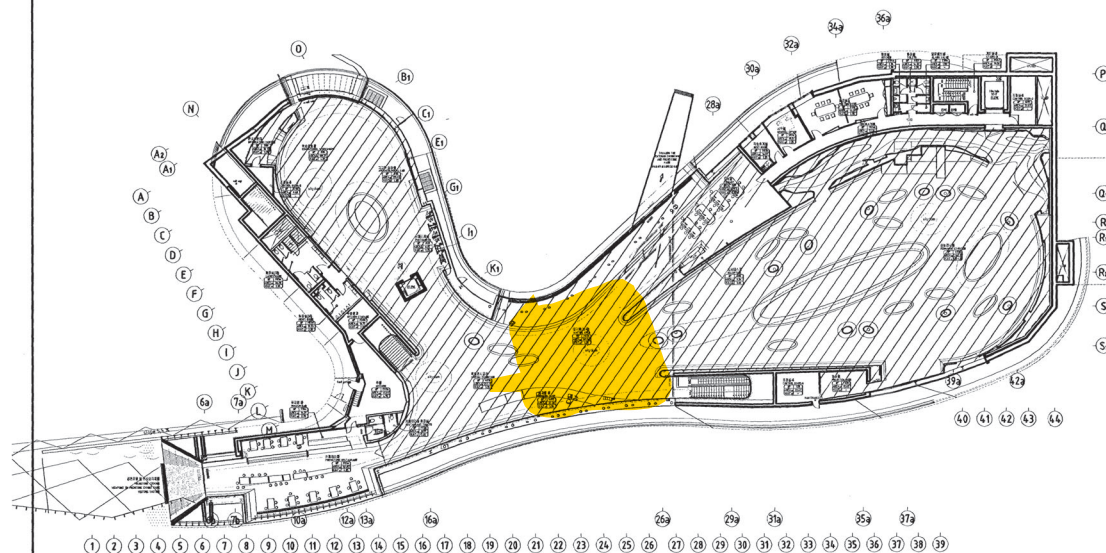

1층 평면도
MAIN LEVEL FLOOR PLAN

3

SCALE : A1: 1/300
A3: 1/600

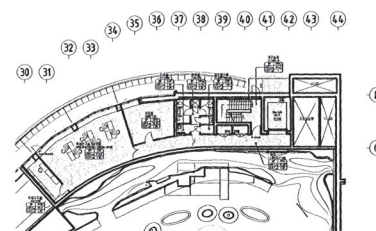


2층 평면도
TOP LEVEL FLOOR PLAN

4

SCALE : A1: 1/300
A3: 1/600




NO.	DATE	REVISIONS	DESIGN	APPROV.
<div>XTU</div> <div>A.LEGENDRE & N.DESMAZIERES</div> <div>1 BIS, CITE PARADIS, PARIS, FRANCE</div> <div>TEL 33 (0)1 45 23 37 19 FAX 33 (0)1 48 24 42 01</div> <div>jeongok@xtu.com</div>				
서울특별시 213호 주식회사 서울건축 영원건축사사무소 TEL 82-02-758-7581 FAX 82-02-754-5468				
<div>SAC INTERNATIONAL LTD.</div> <div>ARCHITECTS - CONSULTANTS</div> <div>Gyeonggi-dong 373-A, Maipo-gu, Seoul, 121-639</div>				
프로젝트명 PROJECT TITLE 전곡선사박물관건립공사 JEONGGOK PREHISTORY MUSEUM				
도면명 DRAWING TITLE 건축 & 전시 마감공사분장도 DIVIDE OF INTERIOR WORKS OF ARCH. & EXHIBITION				
승인 APPROVAL	최규선	프로젝트명 번호 PROJECT NO.	07005	
검토 CHECK	이영호	도면 번호 DRAWING NO.	A-C-108.DWG	
작성 DRAWING	오세영	도면명 DRAWING TITLE	A-C-108	
SCALE	A1: 1/300 A3: 1/600	도면명 DRAWING NO.	A-C-106	
DATE	2011.01			

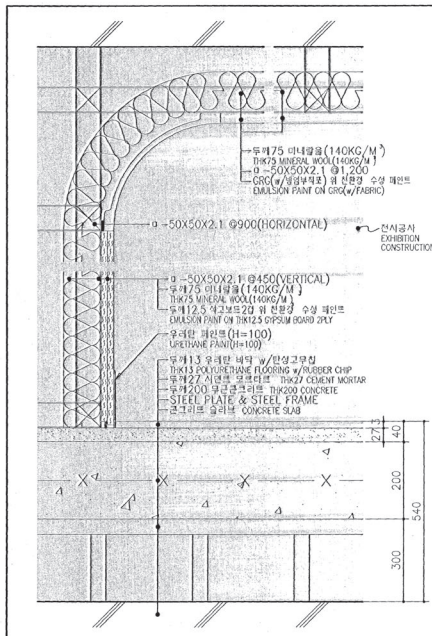


25 학습체험장 / 안내카운터
EDUCATIONAL WORKSHOPS / INFORMATION CENTER

1층
MLF

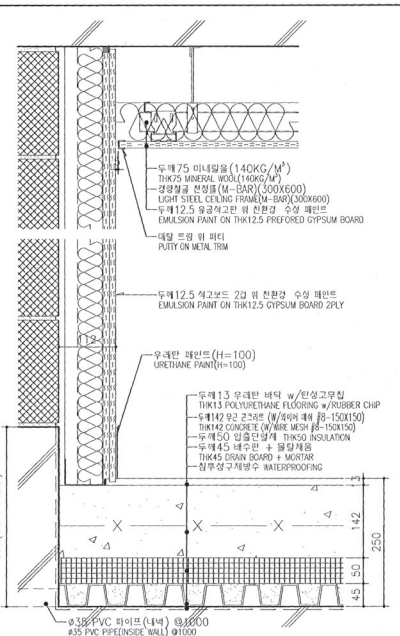


26 기획전시실
CHANGING EXHIBITION

지하층
LLF

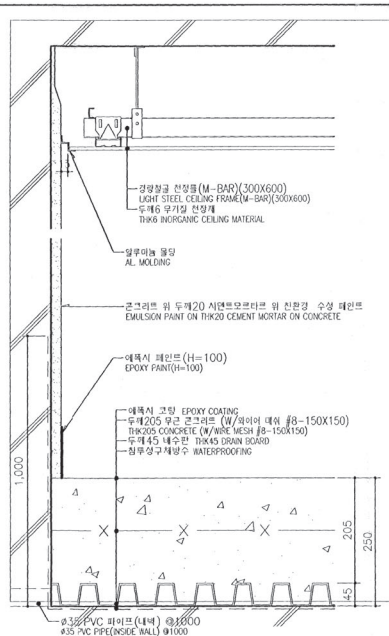

27 하역장 / 복도 (H04b)
LOADING DOCK / CIRCULATION (H04b)

지하층
LLF

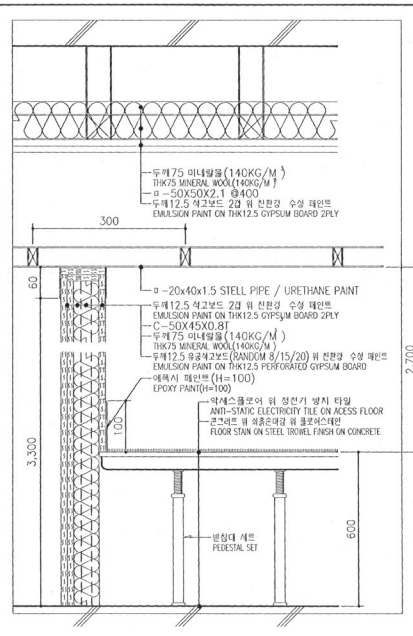


28 조정실-1 (다목적강당)
CONTROL ROOM-1 (MULTIPURPOSE HALL)

지하층
LLF




- 주기 노트
- 모든 치수는 MM단위임.
 - 모든 치장은 표기부분의 결함.
 - ALL COLORS DECIDED ON THESE DRAWINGS SHOULD BE CHECKED BY ARCHITECT ACCORDING TO THE "REPORT OF ENVIRONMENTAL COLOR DESIGN" AND SAMPLE MAKING BY THE "SPECIFICATIONS" BEFORE SITE SUPERVISOR AND THE REPRESENTATIVE OF CLIENT'S APPROVAL.
 - 벽체 GRC와 하부벽 GRC는 샘플링을 하여 같은 색상과 광택이 되도록 나오도록 함.
 - BEFORE CONSTRUCTING JOINT DETAIL BETWEEN WALL GRC AND LOWER ROUND GRC, SAMPLE MAKING SHOULD BE REQUIRED IN ORDER TO MATCH THE SAME COLORS AND TEXTURES, AND CONFIRMED BY SITE SUPERVISOR AND THE REPRESENTATIVE OF CLIENT.

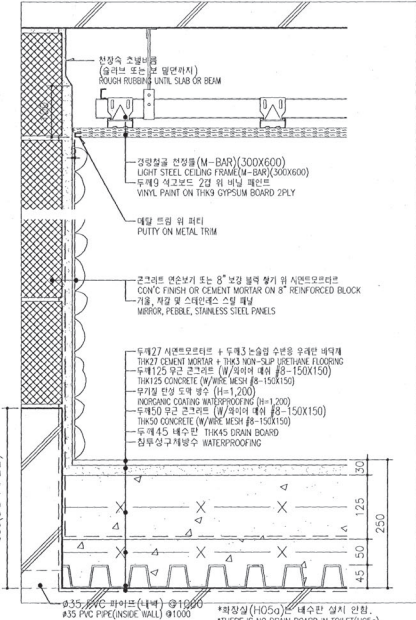


29 화장실(H05a, H05b, H05c)
TOILET (H05a) / MEN'S ROOM (H05c) / LADIES' ROOM (H05b)

지하층
LLF

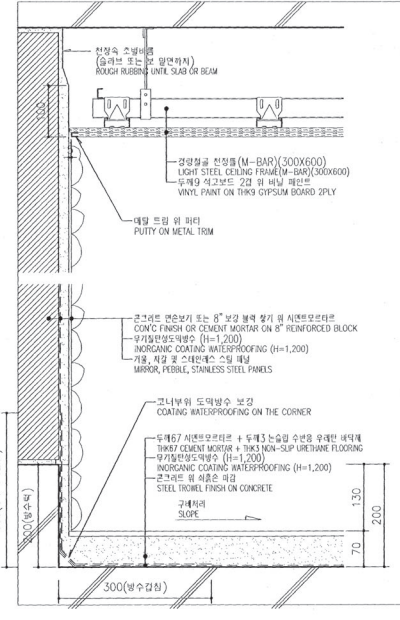


30 화장실(H05d, H05e)
MEN'S ROOM (H05d) / LADIES' ROOM (H05e)

1층
MLF

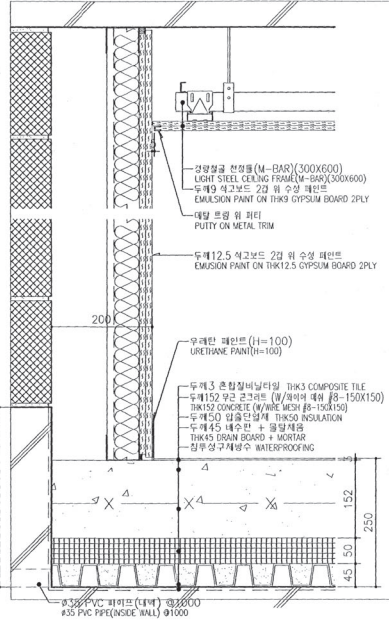

31 창고(E07h)
STORAGE (E07h)

지하층
LLF

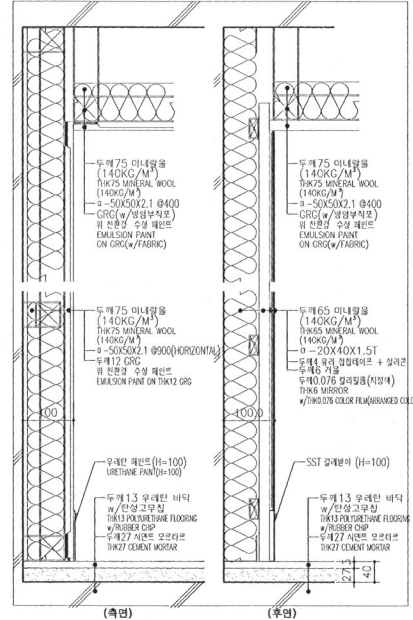

32 뮤지엄바
BAR

1층
MLF

NO. DATE REVISIONS CIPW APPR.

XITU
ALEGRENDE & DESMAZIERES
1 BIS, CITE PARADIS, PARIS, FRANCE
TEL 33 (0)1 45 23 37 10 FAX 33 (0)1 48 24 12 61
jeong@x-tu.com

서울 대표 제 13호 주식회사 서울건축
서울 건축사 사무소 제 13호 서울건축 373-8
TEL 82-02-783-7331 FAX 82-02-784-5468

SAC INTERNATIONAL LTD.
ARCHITECTS-CONSULTANTS
Seogang-dong 373-8, Mapo-gu, Seoul, 121-859


프로젝트명
PROJECT TITLE
전국 선사박물관 건립공사
JEONGK PREHISTORY MUSEUM

도면명
DRAWING TITLE
실내 마감 상세도-4
INTERIOR FINISH DETAIL-4


도면
DRAWING NO.
A-C-114

07005

2011.01

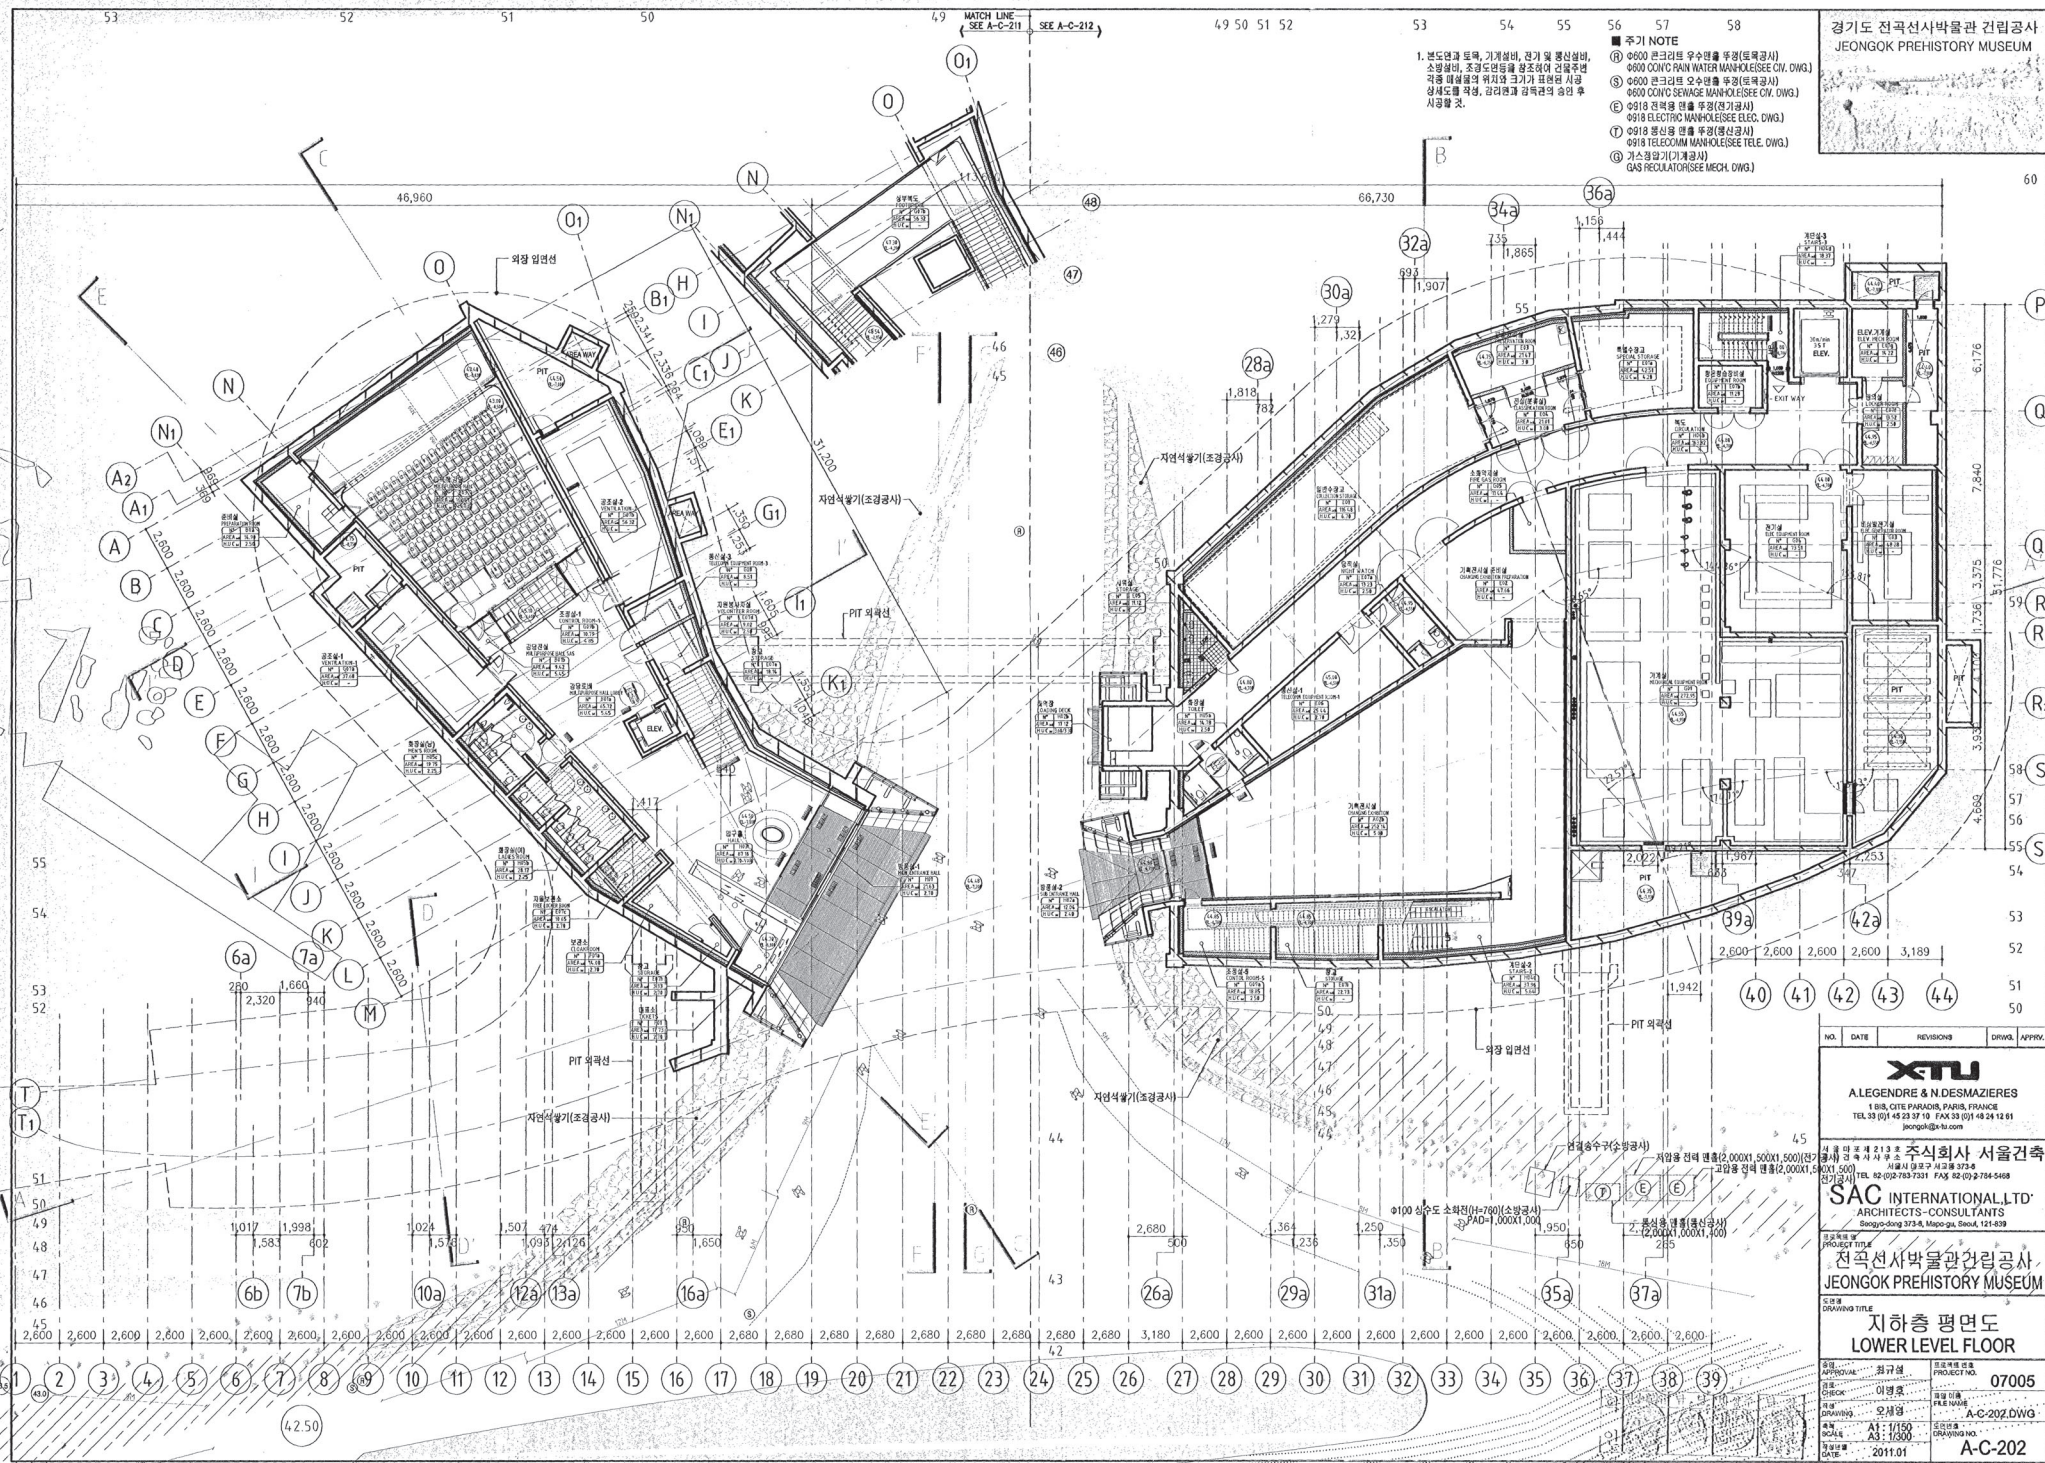



1. 본도면과 토목, 기계설비, 전기 및 통신설비, 소방설비, 조경도면등을 참조하여 건물주변 각종 시설물의 위치와 크기를 파악한 뒤, 상세도를 작성, 감리원과 감독관의 승인을 후 시공할 것.
- 주의 NOTE
- ① 0600 콘크리트 우수관을 투경(투과공)시 0600 CONVC RAIN WATER MANHOLE(SEE CIV. DWG.)
 - ② 0600 콘크리트 우수관을 투경(투과공)시 0600 CONVC SEWAGE MANHOLE(SEE CIV. DWG.)
 - ③ 0918 전력용 변압기 투경(전기공) 0918 ELECTRIC MANHOLE(SEE ELEC. DWG.)
 - ④ 0918 통신용 변압기 투경(통신공) 0918 TELECOM MANHOLE(SEE TELE. DWG.)
 - ⑤ 가스정압기(가스공) GAS REGULATOR(SEE MECH. DWG.)

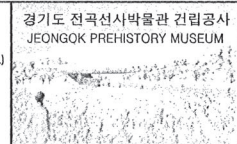

경기도 전곡 선사박물관 건립공사
JEONGGOK PREHISTORY MUSEUM

NO.	DATE	REVISIONS	DRWG.	APPV.
XTU A. LEGRAND & N. DESMAZIERES 1 BIS, CITE PARADIS, PARIS, FRANCE TEL 33 (0)1 45 23 37 10 FAX 33 (0)1 48 24 12 81 jeonggok@xtu.com				
서울특별시 강남구 테헤란로 213호 주식회사 서울건축 서울시 강남구 테헤란로 213호 TEL 82 (0)2 754-7331 FAX 82 (0)2 754-5468				
SAC INTERNATIONAL LTD. ARCHITECTS-CONSULTANTS Bangkok 10700, Thailand, Tel: 662-121-6109				
프로젝트명 PROJECT TITLE 전곡 선사박물관 건립공사 JEONGGOK PREHISTORY MUSEUM				
도면명 DRAWING TITLE 지하층 평면도 LOWER LEVEL FLOOR				
승인 APPROVAL	최규환	프로젝트 번호 PROJECT NO.	07005	
검토 CHECK	이병호	필수 사항 P.E. NO.	A-C-202.DWG	
작성 DRAWING	오세영	도면 번호 DRAWING NO.	A-C-202	
출력 SCALE	A1: 1/150 A3: 1/300	출력 일자 DATE	2011.01	

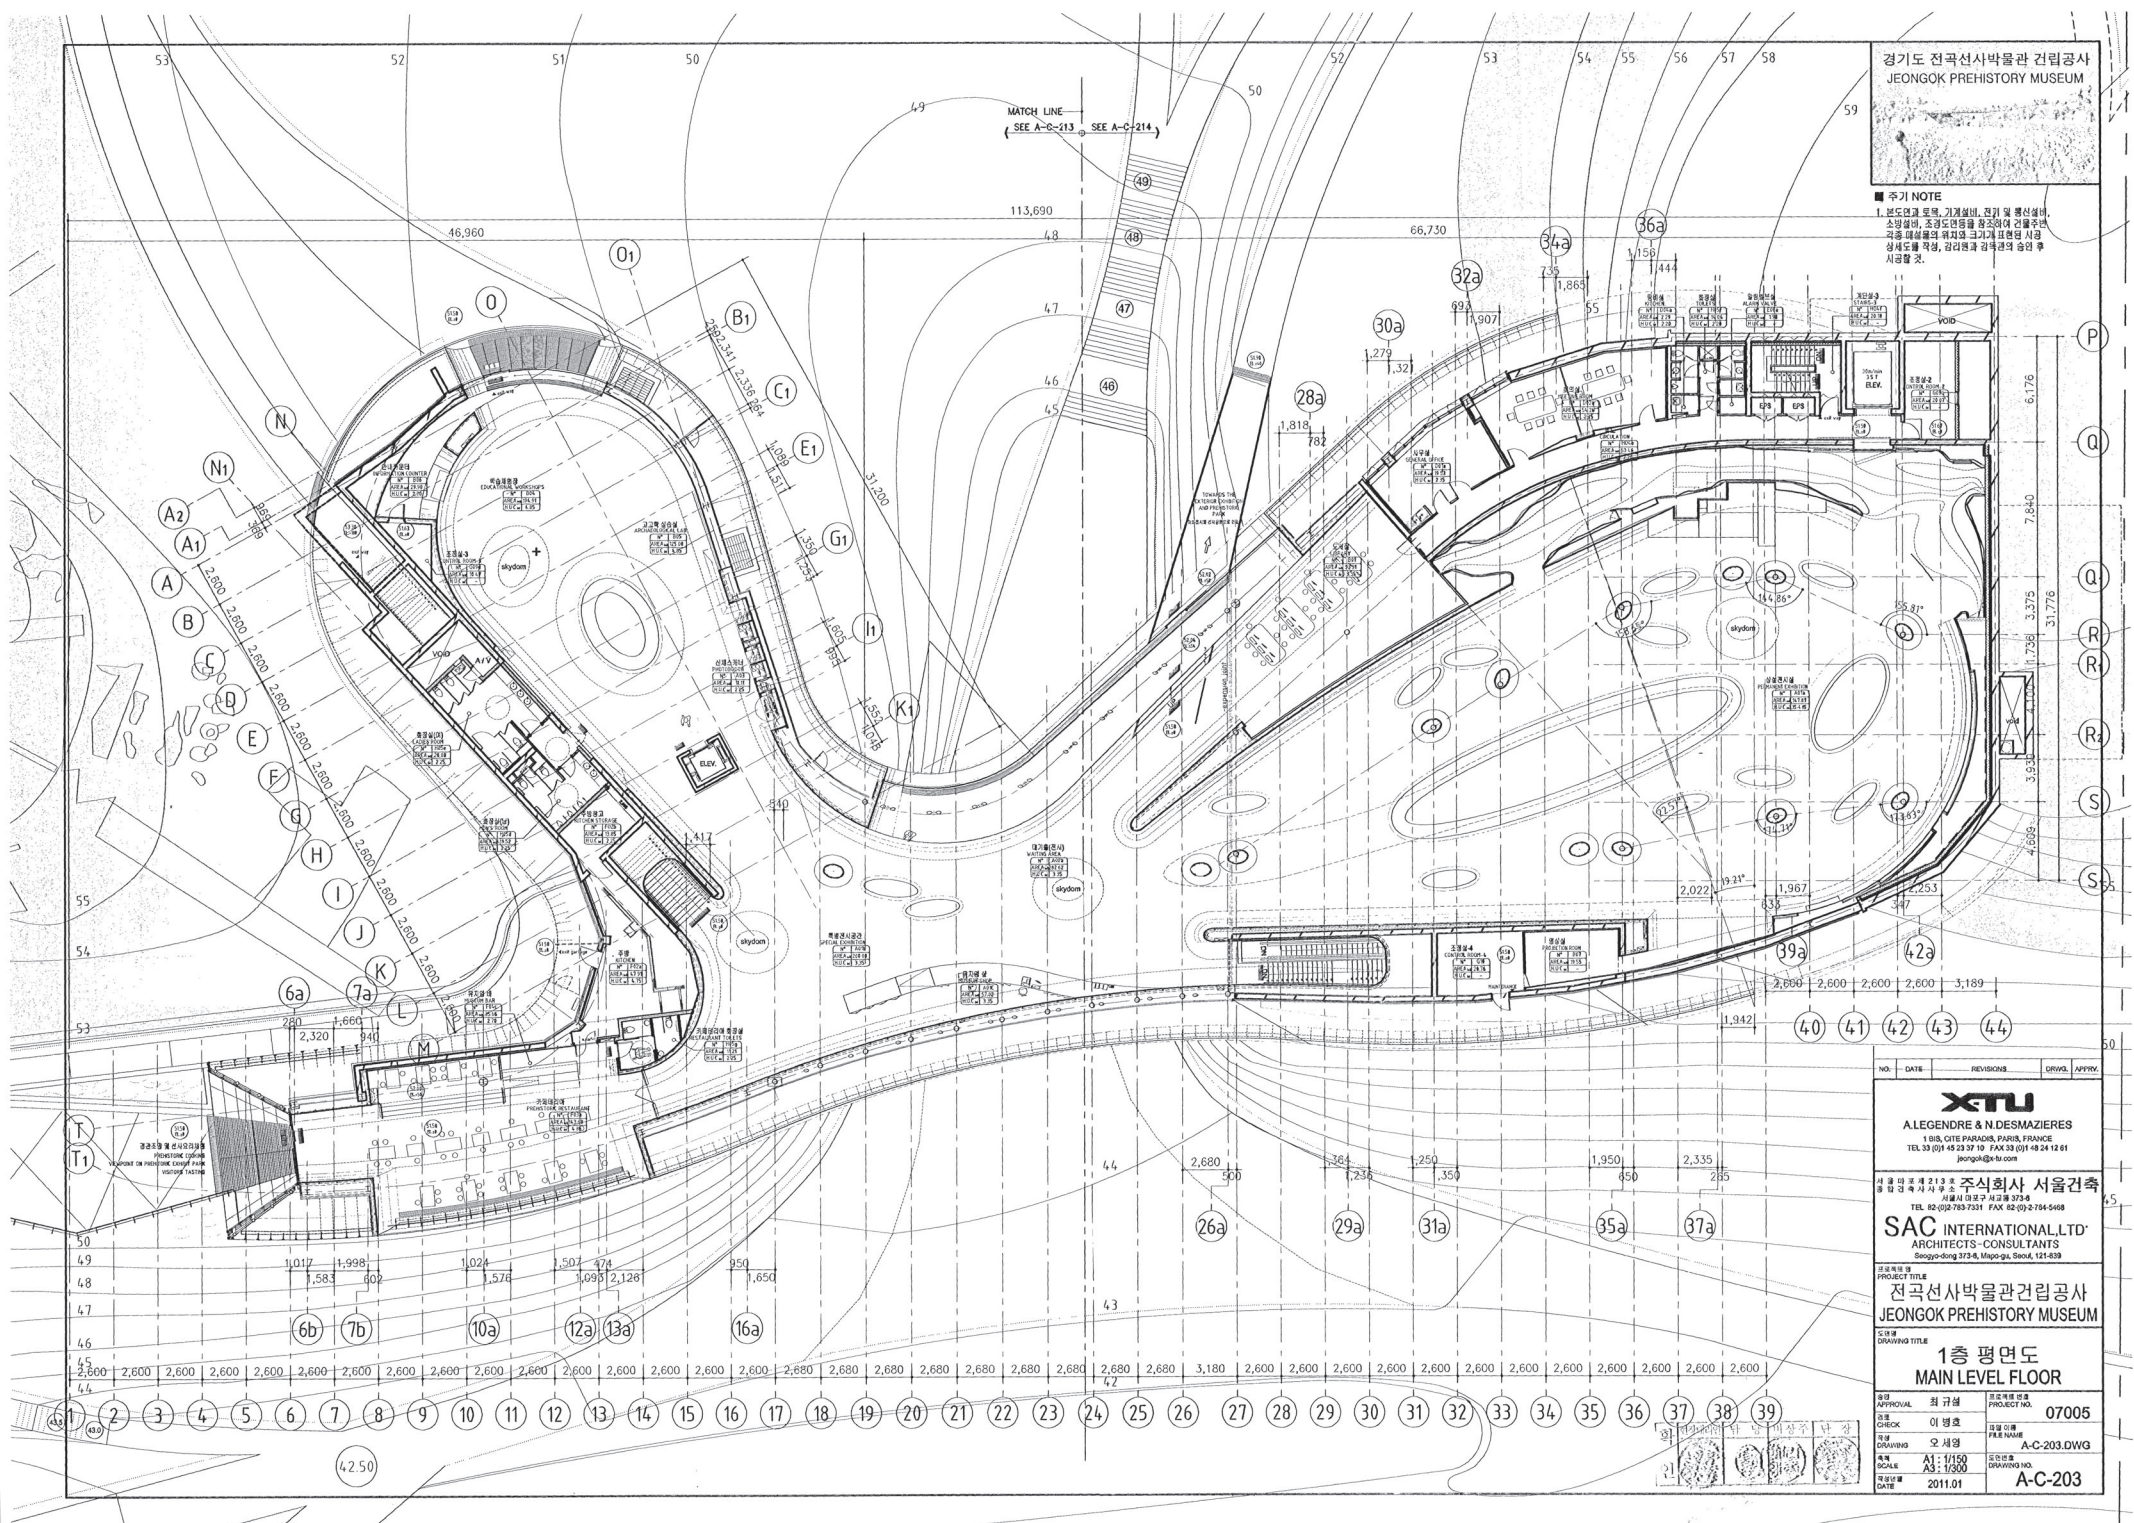

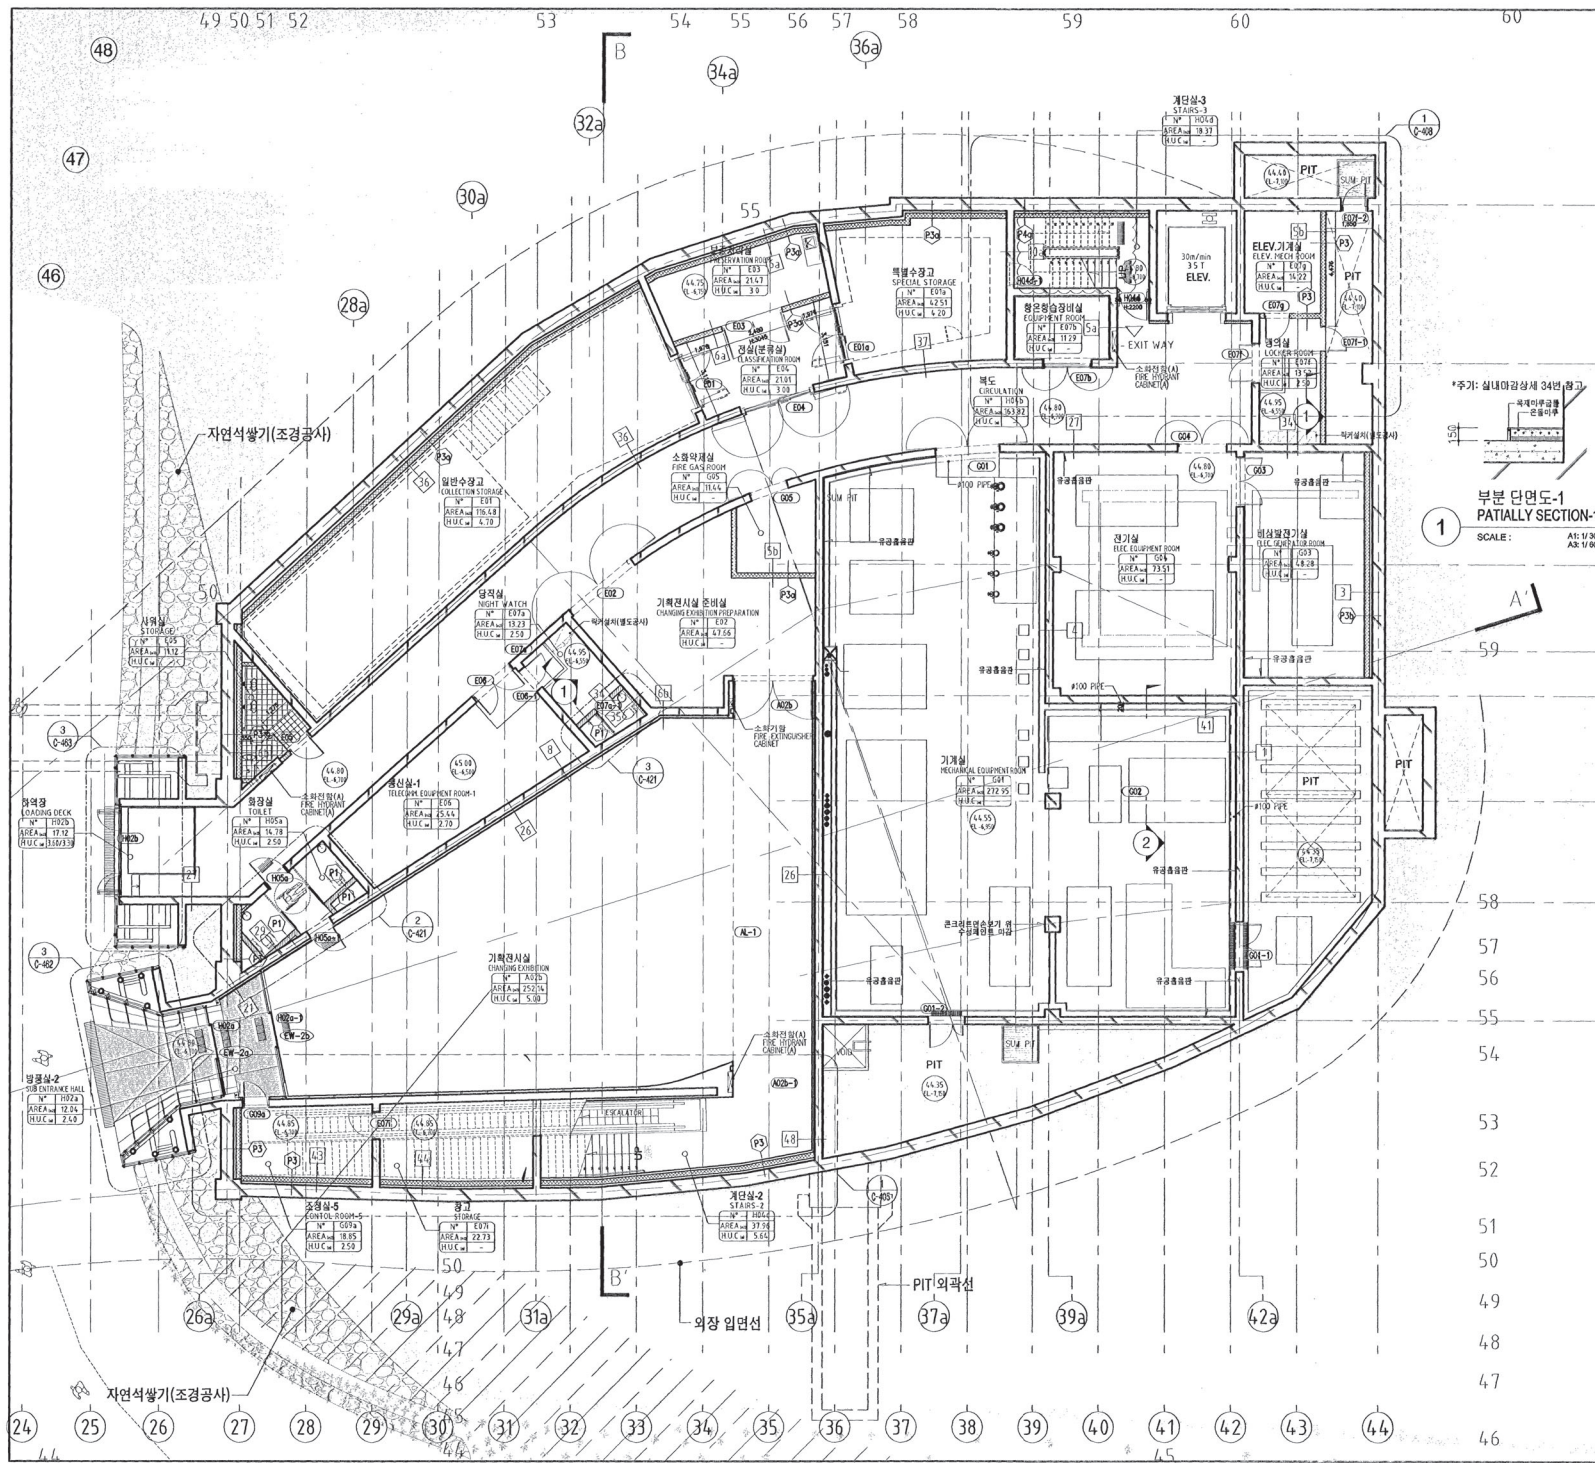

경기도 전곡 선사박물관 건립공사
JEONGGOK PREHISTORY MUSEUM

주 기 N O T E

- (P) : PARTITION NO.
(N) : INTERIOR FINISH NO.
- 일반수장고, 보존처리실, 전시(분류실), 특별수장고의 내부벽체, 바닥, 천장 등 마감은 전시공사임.
 - THE INTERIOR FINISH SUCH AS INNER WALL, FLOOR, CEILING OF COLLECTION STORAGE, PRESERVATION ROOM, CLASSIFICATION ROOM, AND SPECIAL STORAGE ARE EXHIBITION CONSTRUCTION.

부분 단면도-1
PARTIAL SECTION-1
SCALE: A1: 1/30 A2: 1/60



NO.	DATE	REVISIONS	ORIG.	APPROV.
XTU A. LEGENDRE & N. DESMAZIERES 1 BIS, CITE PARADIS, PARIS, FRANCE TEL 33 (0)1 45 23 37 19 FAX 33 (0)1 48 24 12 01 jeonggok@xtu.com				


서울특별시 강남구 테헤란로 13-1 주식회사 서울건축
TEL 82-02-759-7331 FAX 82-02-754-5468


SAC INTERNATIONAL LTD.
ARCHITECTS-CONSULTANTS
Jeonggok-Ilg 373-6, Mapo-gu, Seoul, 121-029

프로젝트명
PROJECT TITLE
전곡 선사박물관 건립공사
JEONGGOK PREHISTORY MUSEUM

도면명
DRAWING TITLE
지하층 평면상세도-2
LLF DETAIL-2

승인 APPROVAL	최규환	프로젝트 번호 PROJECT NO.	07005
검토 CHECK	이병호	파일 이름 FILE NAME	A-C-211-212.DWG
작성 DRAWING	오세영	도면 번호 DRAWING NO.	A-C-212
작성 DATE	2011.01	SCALE	A1: 1/100 A3: 1/200

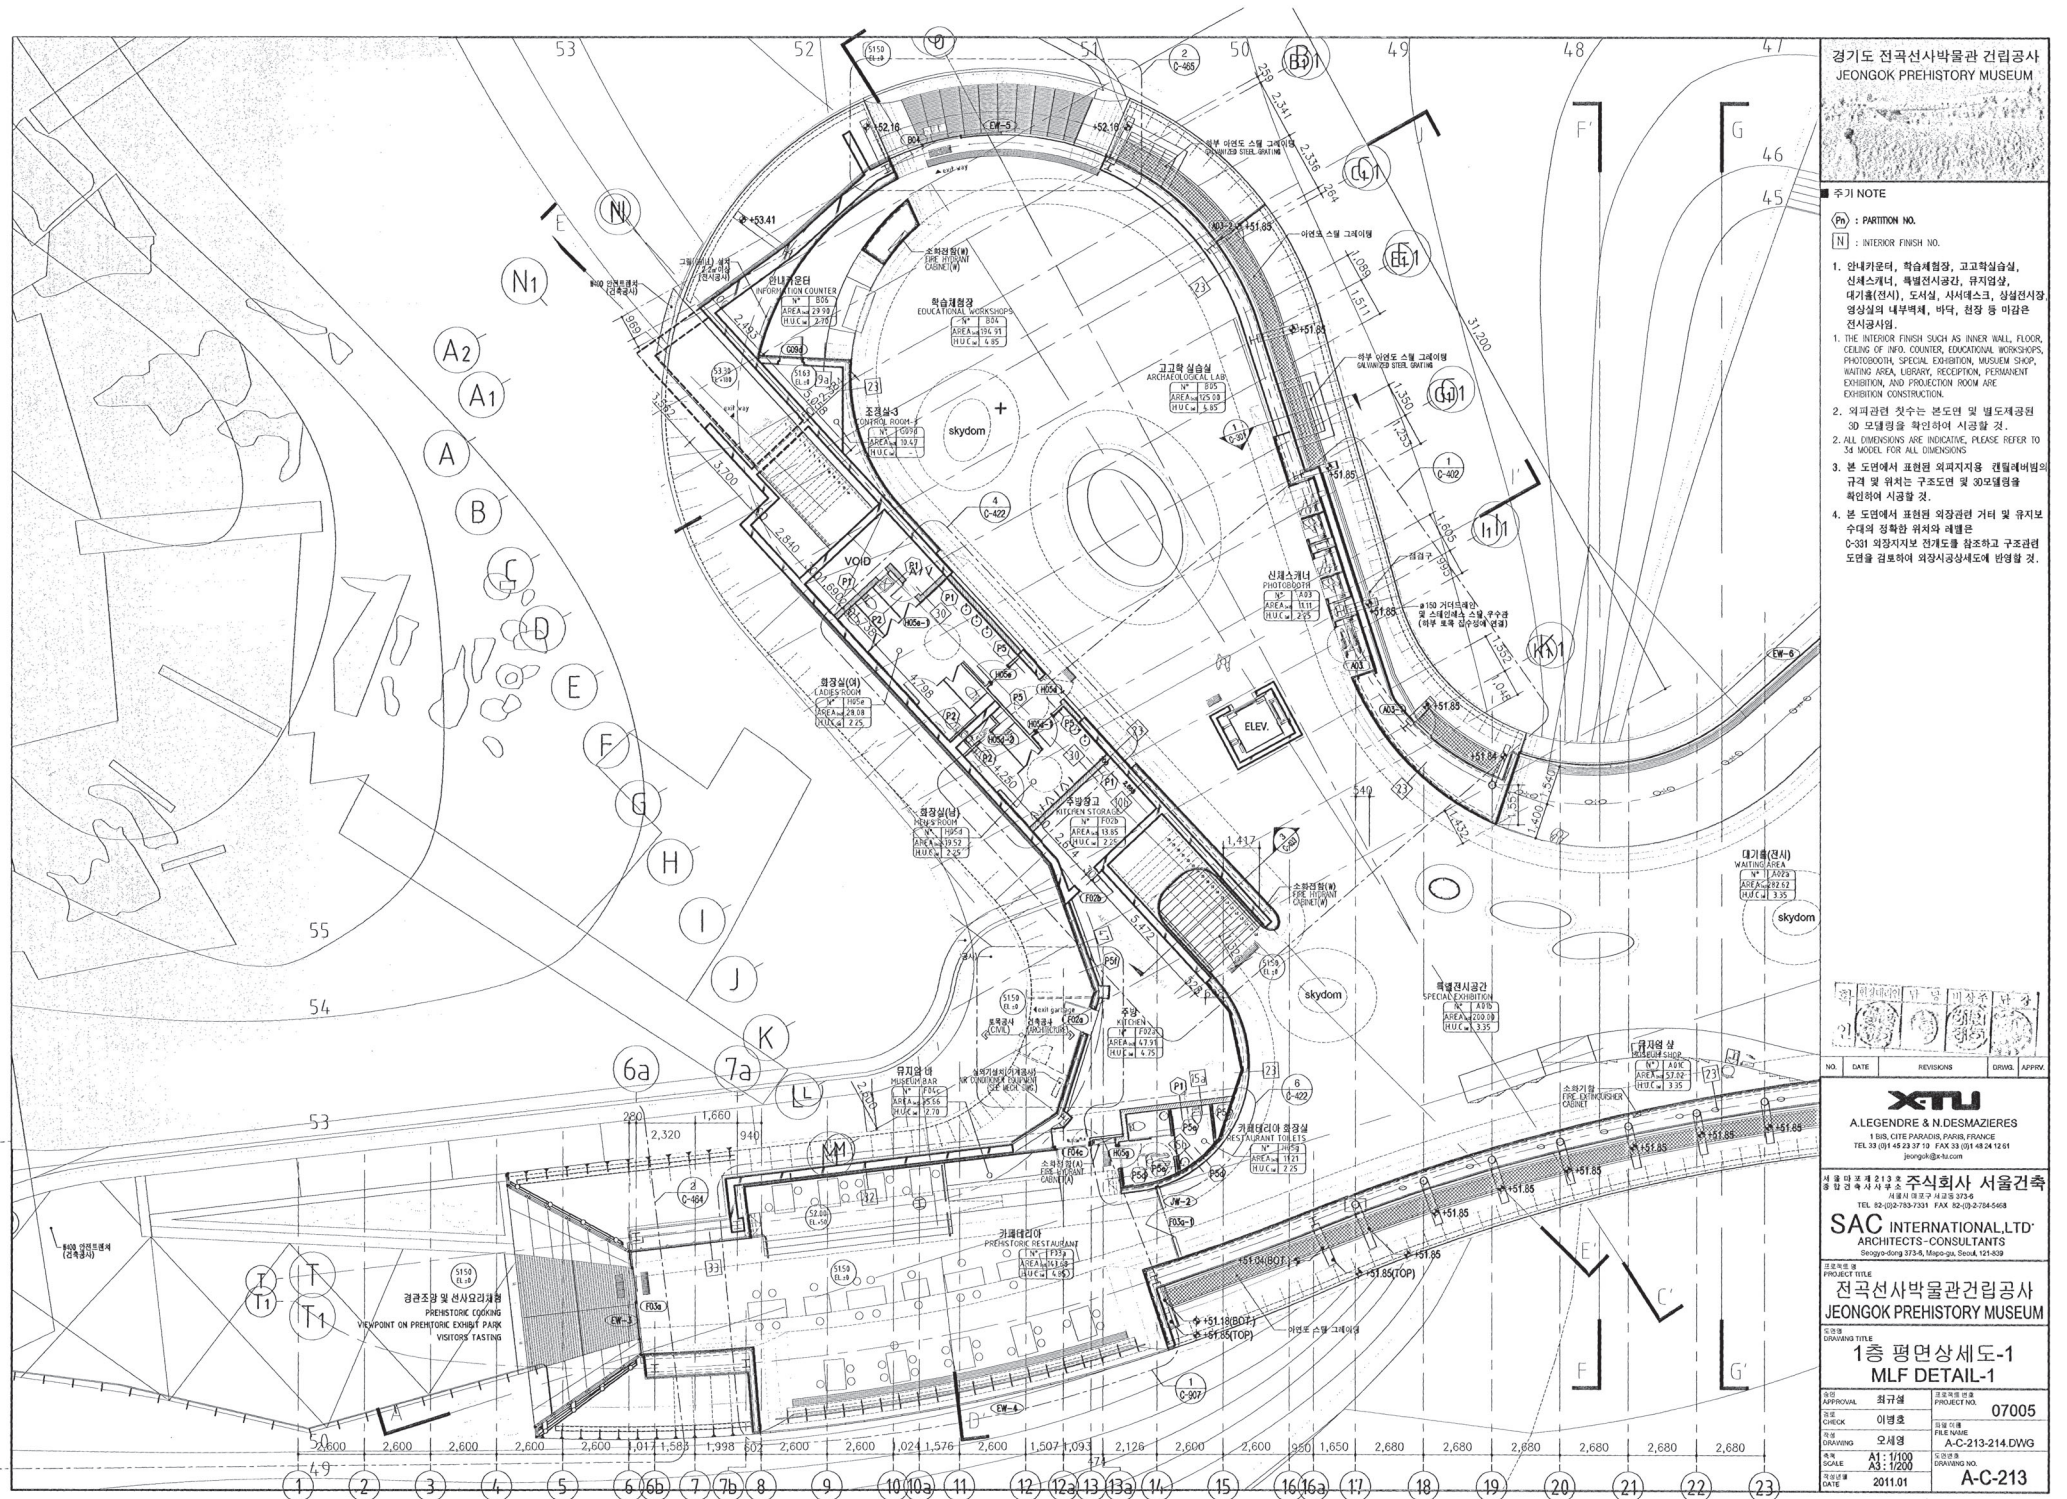

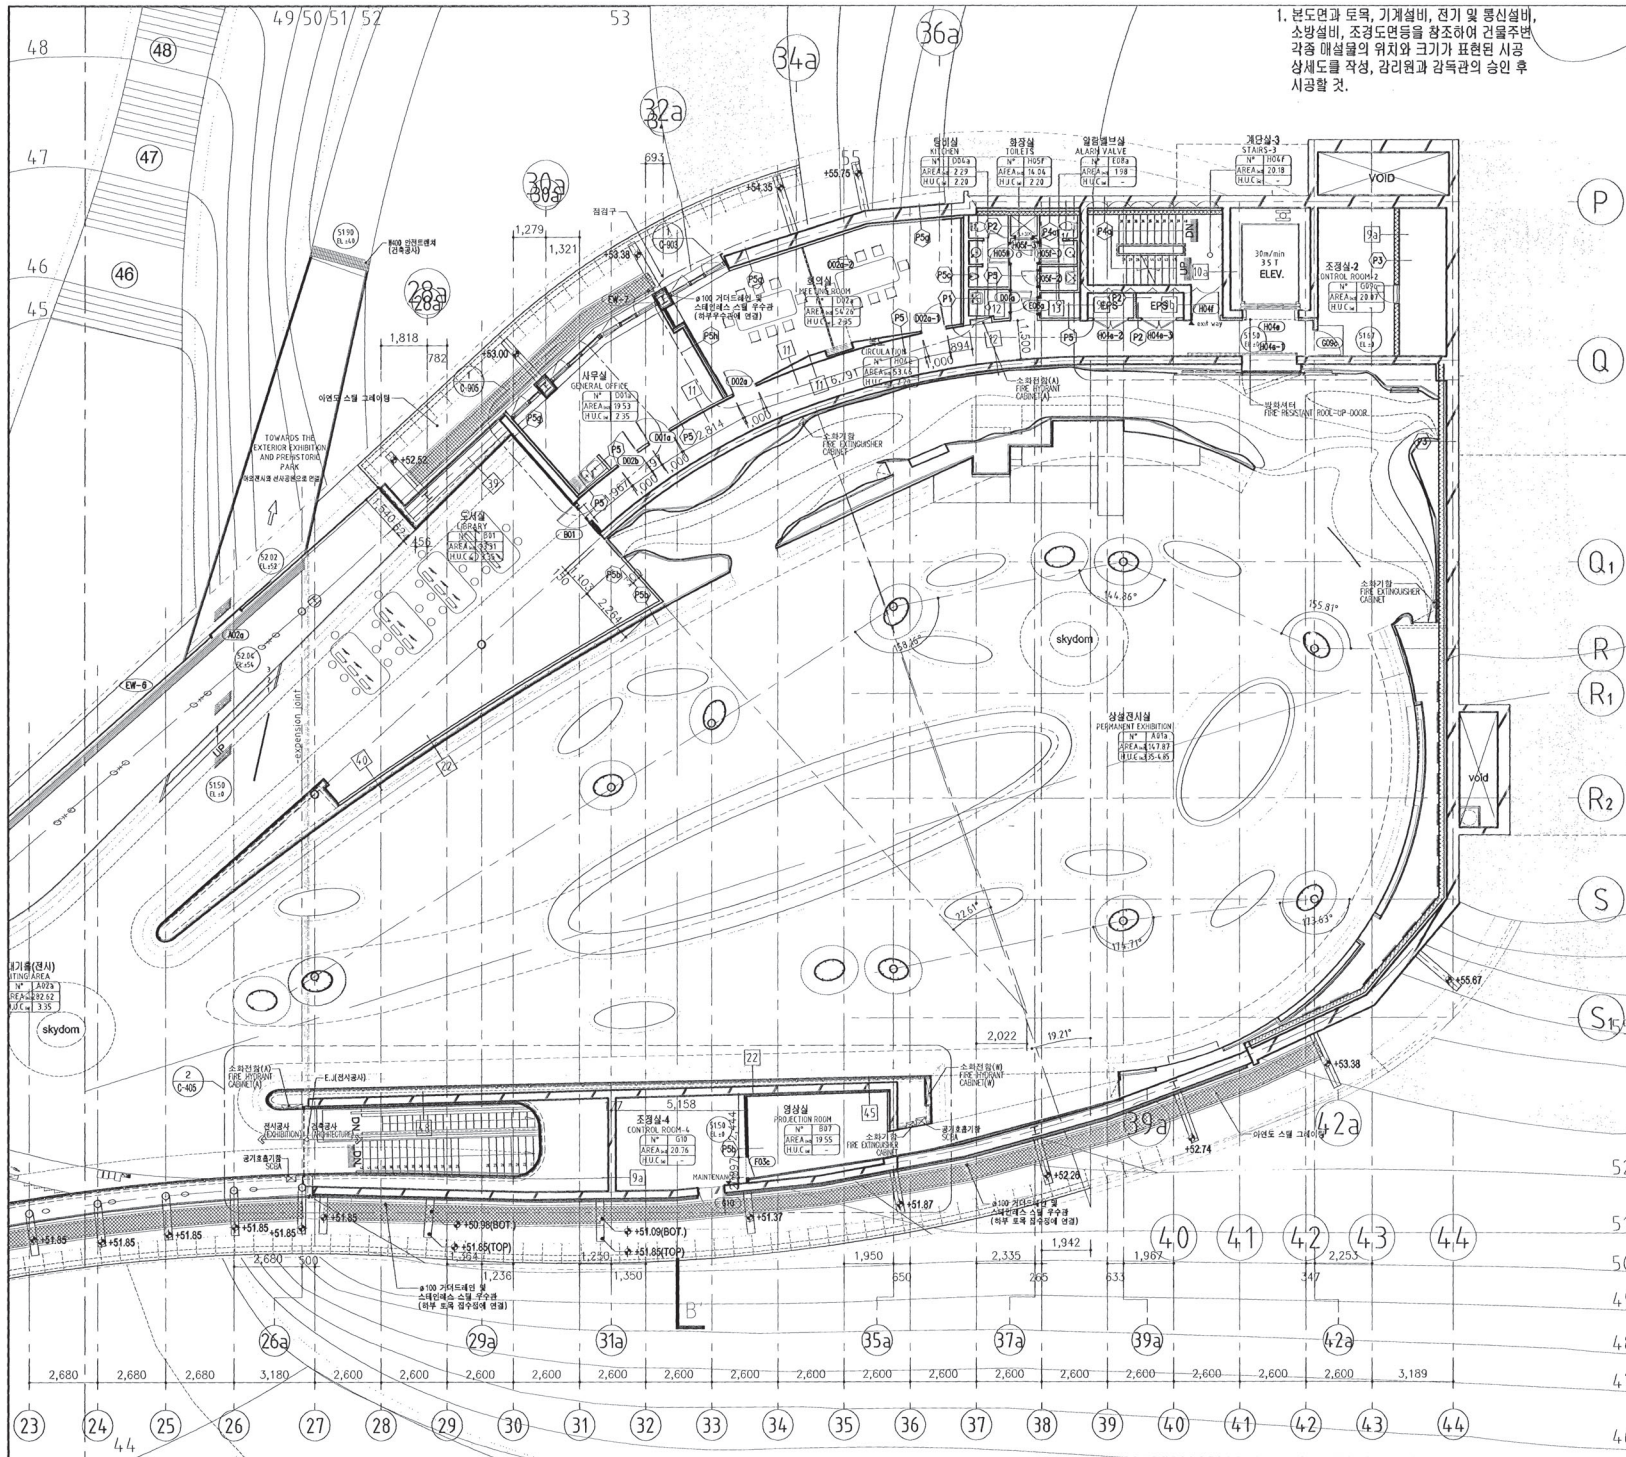


1. 본도면과 토목, 기계설비, 전기 및 통신설비, 소방설비, 조경도면등을 참조하여 건물주변 각종 매설물의 위치와 크기가 표현된 시공 상세도를 작성, 감리원과 감독관의 승인 후 시공할 것.

경기도 전곡선사박물관 건립공사
JEONGOK PREHISTORY MUSEUM

■ 추가 NOTE

(P) : PARTITION NO.
(N) : INTERIOR FINISH NO.

1. 안내카운터, 학습체험장, 고고학실습실, 신세스케터, 특별전시공간, 유지염색, 대기홀(전시), 도서관, 사서데스크, 상설전시장 영상실의 내부벽체, 바닥, 천장 등 마감은 전시공시임.
1. THE INTERIOR FINISH SUCH AS INNER WALL, FLOOR, CEILING OF INFO. COUNTER, EDUCATIONAL WORKSHOPS, PHOTOBOOTH, SPECIAL EXHIBITION, MUSEUM SHOP, WAITING AREA, LIBRARY, RECEPTION, PERMANENT EXHIBITION, AND PROJECTION ROOM ARE EXHIBITION CONSTRUCTION.
2. 외파관련 치수는 본도면 및 별도제공원 30 모델링을 확인하여 시공할 것.
2. ALL DIMENSIONS ARE INDICATIVE, PLEASE REFER TO 30 MODEL FOR ALL DIMENSIONS
3. 본 도면에서 표현된 외파지지를 캔틸레버법의 규격 및 위치는 구조도면 및 30모델링을 확인하여 시공할 것.
4. 본 도면에서 표현된 외파관련 거리 및 유지보수대의 정확한 위치와 레벨은 C-301 외장지지도 단계도를 참조하고 구조관련 도면을 검토하여 외장시공상세도에 반영할 것.

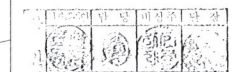

NO.	DATE	REVISIONS	ORIG.	APPROV.
-----	------	-----------	-------	---------

XTU
ALEGENDRE & N. DESMAZIERES
1 BIS, CITE PARADIS, PARIS, FRANCE
TEL 33 (0)1 45 23 37 19 FAX 33 (0)1 45 24 12 61
jeongok@xtu.com


서울 마포구 제213호 주식회사 서울건축
서울 마포구 서교동 373-6
TEL 82-02-739-0311 FAX 82-02-739-5688

SAC INTERNATIONAL LTD.
ARCHITECTS - CONSULTANTS
Singapore 075-85, Singapore, P.O. Box 121 638

프로젝트명
PROJECT TITLE
전곡선사박물관건립공사
JEONGOK PREHISTORY MUSEUM

도면명
DRAWING TITLE
1층 평면상세도-2
MLF DETAIL-2

검토 CHECK	최규철	프로젝트 번호 PROJECT NO.	07005
작성 DRAWING	이명호	파일명 FILE NAME	A-C-213-214.DWG
출력 SCALE	A1: 1/100 A3: 1/200	도면번호 DRAWING NO.	A-C-214
DATE	2011.01		

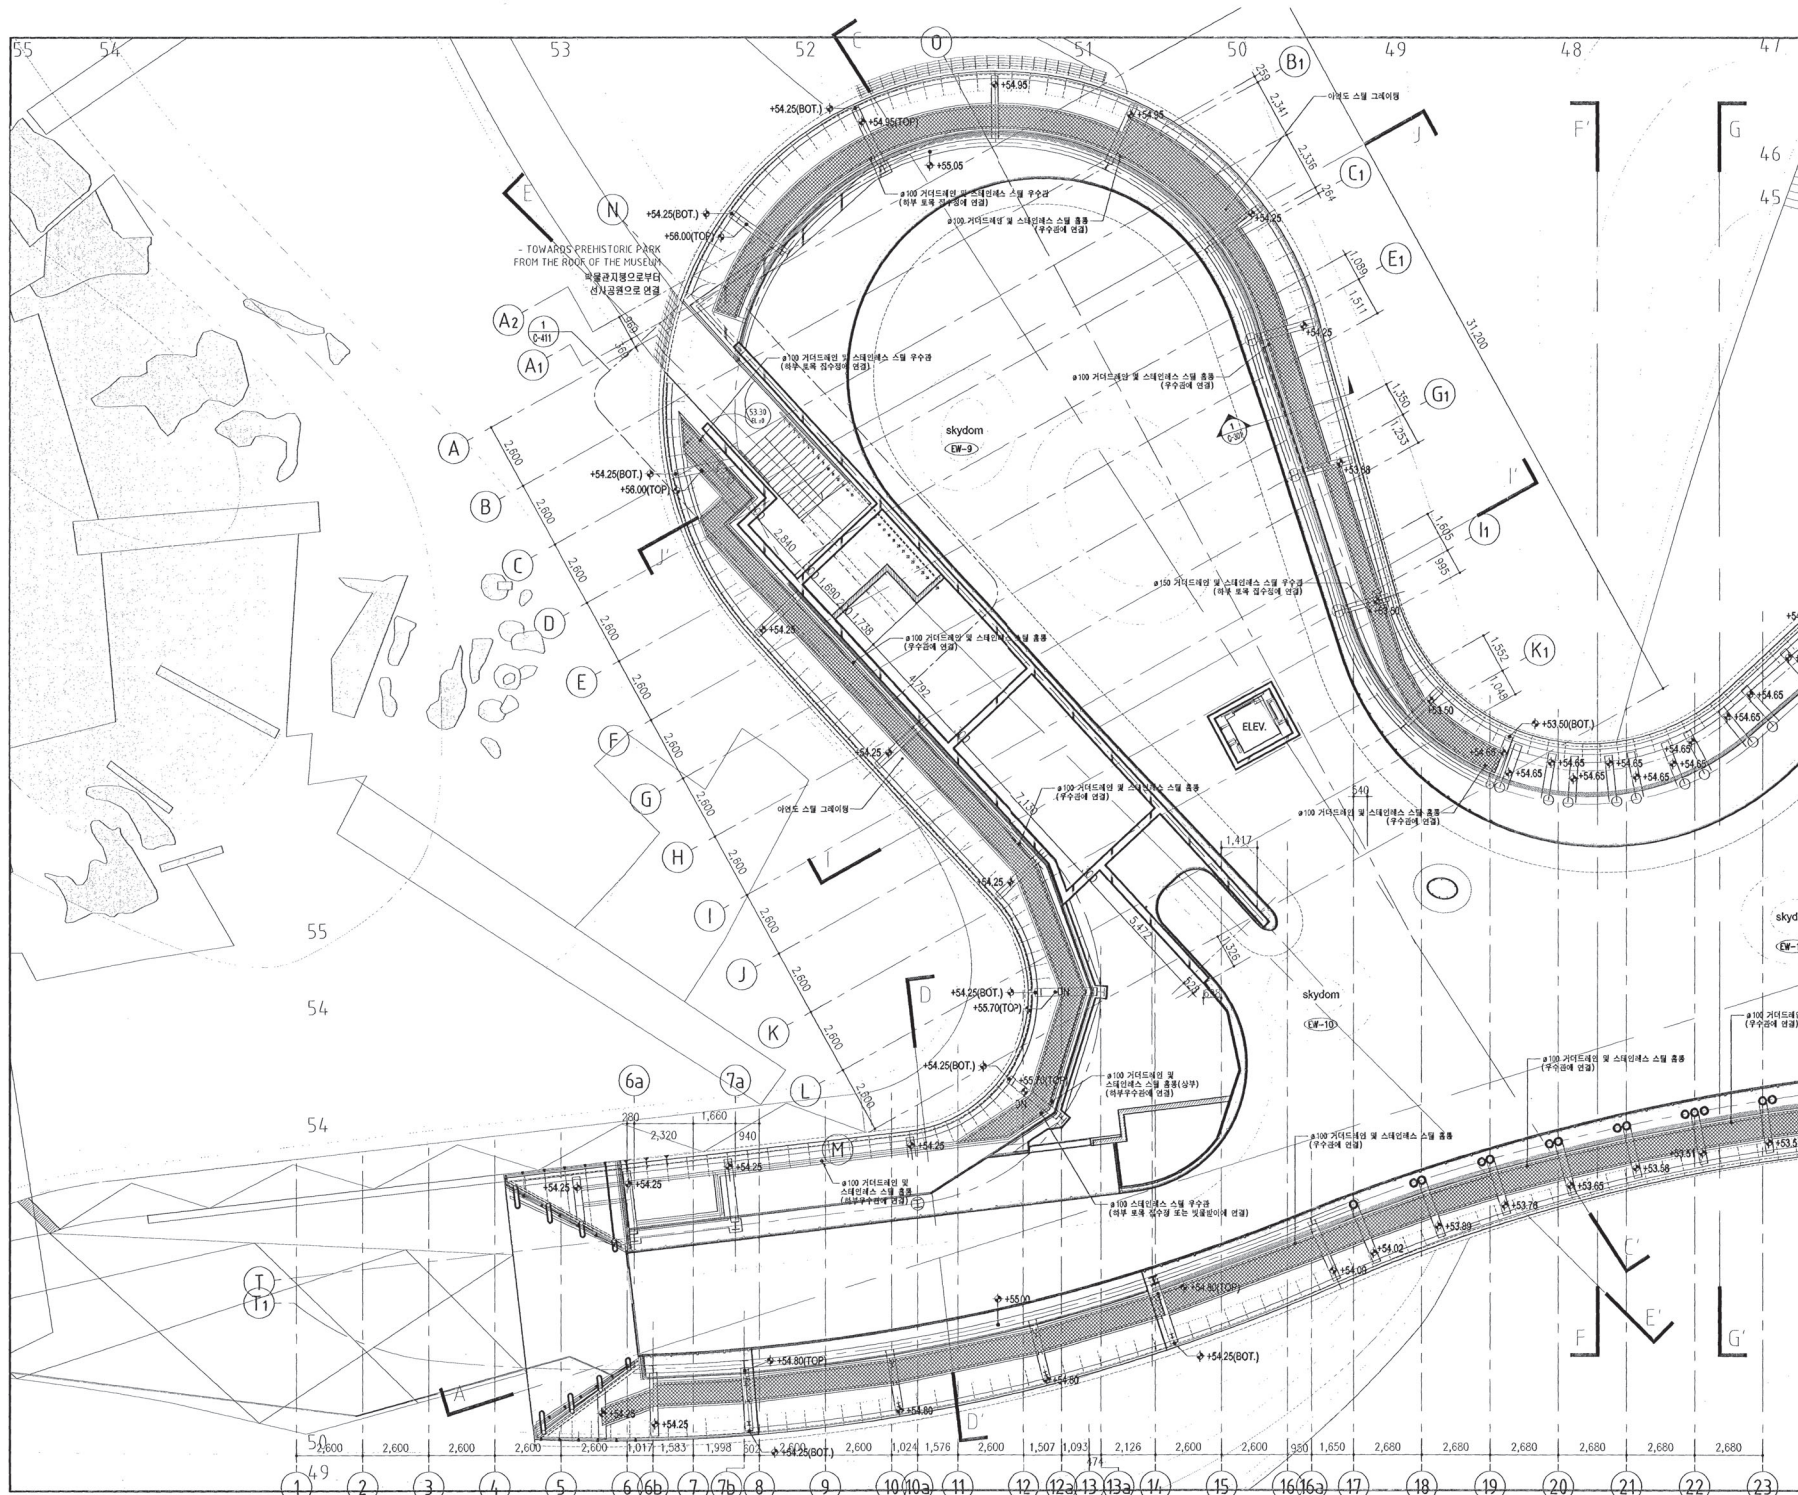

경기도 전곡 선사박물관 건립공사
JEONGGOK PREHISTORY MUSEUM

주거 NOTE
1. 안내카운터, 학습체험장, 고고학실습실, 신채스게터, 특별전시공간, 뮤지엄샵, 대기홀(전시), 도서관, 사서레스크, 상설전시장, 영상실과 내부벽체, 바닥, 천장 등 마감은 전시공간임.
2. THE INTERIOR FINISH SUCH AS INNER WALL, FLOOR, CEILING OF INFO. COUNTER, EDUCATIONAL WORKSHOPS, PHOTOBOOTH, SPECIAL EXHIBITION, MUSEUM SHOP, WAITING AREA, LIBRARY, RECEPTION, PERMANENT EXHIBITION, AND PROJECTION ROOM ARE EXHIBITION CONSTRUCTION.
3. 외관관련 사항은 본도면 및 별도제본 3D 모델링을 확인하여 시공할 것.
4. ALL DIMENSIONS ARE INDICATIVE, PLEASE REFER TO 3D MODEL FOR ALL DIMENSIONS.
5. 본 도면에서 표현된 외관지침을 컨설팅비범의 규격 및 위치는 구조도면 및 3D모델링을 확인하여 시공할 것.
6. 본 도면에서 표현된 외관지침 기타 및 유지보수대의 정확한 위치와 레벨은 0-331 외관지침도 참조하고 구조도면 도면을 검토하여 외관시공상세도에 반영할 것.

NO. DATE REVISIONS ORIGIN APPROV.

X TU
ALEXANDRE & N. DESMAZIERES
1 BIS, CITE PARADIS, PARIS, FRANCE
TEL. 33 (0) 1 45 23 37 19 FAX 33 (0) 1 45 24 12 61
jeonggok@x-tu.com


서울만공 213호 주식회사 서울건축
영남건축사사무소
서울시 강남구 테헤란로 3754
TEL. 82-02-753-7231 FAX 82-02-754-5468
SAC INTERNATIONAL LTD.
ARCHITECTS-CONSULTANTS
Singapore 3734, Mapo-gu, Seoul, 121-008

프로젝트명
PROJECT TITLE
전곡 선사박물관건립공사
JEONGGOK PREHISTORY MUSEUM

도면명
DRAWING TITLE
2층 평면상세도-1
TLF DETAIL-1

승인
APPROVAL
의견
CHECK
이행
이행
07005
A-C-215-216.DWG
A1 : 1/100
A3 : 1/200
2011.01
A-C-215

■ 주기 NOTE
1. 외과관측수는 본도면 및 별도 제공한 3D모델링을 확인하여 사용함 것.
1. All dimensions are indicative. Please refer to 3D model for all dimension.
2. 단기종 및 상설전시장의 내부벽자, 바닥, 천장 등의 마감은 공사공정상.

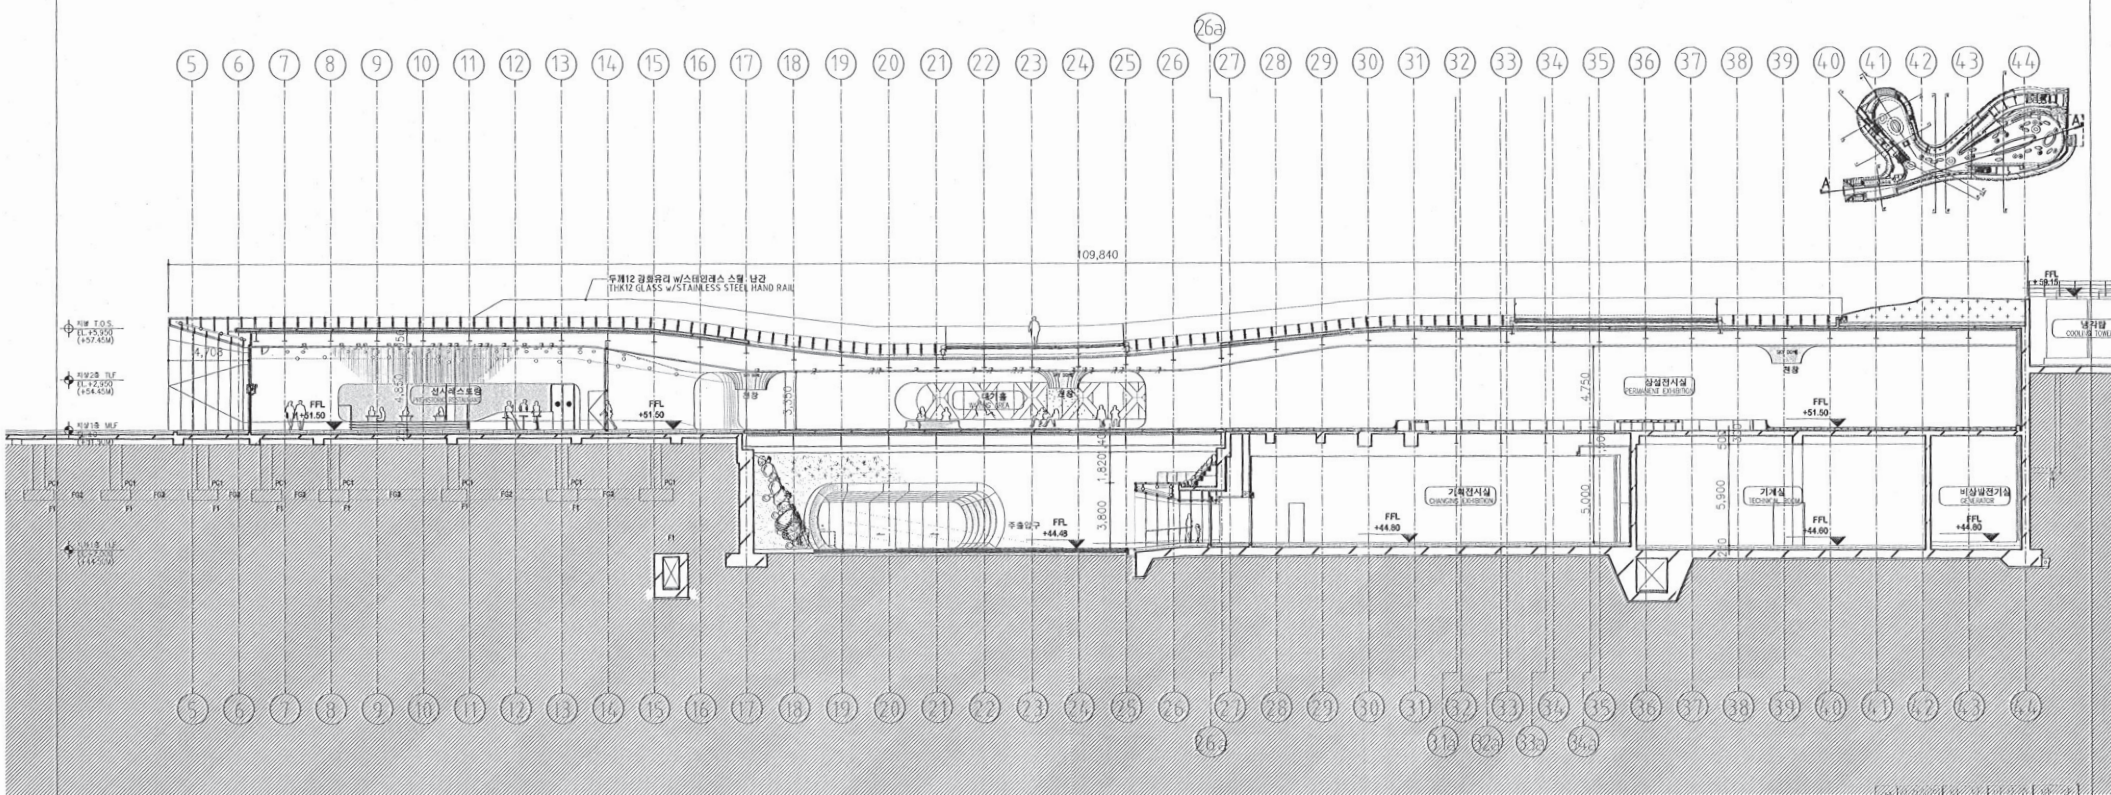

1 단면도 AA' SECTION AA'
SCALE: A1: 1/150 A3: 1/300



NO. DATE REVISIONS DRAWN APPR.
XITU
ALEGANDRE & N. DESMAZIERES
1 BIS, CITE PARADIS, PARIS, FRANCE
TEL 33 (0)1 45 23 37 19 FAX 33 (0)1 48 24 12 61
jeongok@xitu.com

서울시 도시계획 213호 주식회사 서울건축
서울시 도시계획 213호 서울건축 375-6
TEL 82 (0)2-733-7231 FAX 82 (0)2-734-5408

SAC INTERNATIONAL LTD.
ARCHITECTS - CONSULTANTS
Seongyeong-dong 373-6, Mapo-gu, Seoul, 121-639



PROJECT TITLE
전곡선사박물관건립공사
JEONGOK PREHISTORY MUSEUM

DRAWING TITLE
단면도 AA'
SECTION AA'

APPROVAL	최규성	PROJECT NO.	07005
CHECK	이병호	FILE NAME	A-C-231.DWG
DRAWING	박민형	SCALE	A1: 1/150 A3: 1/300
DATE	2011.01	DRAWING NO.	A-C-231

■ 주 기 NOTE

1. 외표면과 내표면은 본도면 및 별도 제공된 3D모델링을
확인하여 사공할 것.
1. All dimensions are indicative. Please refer to
3D model for all dimension.

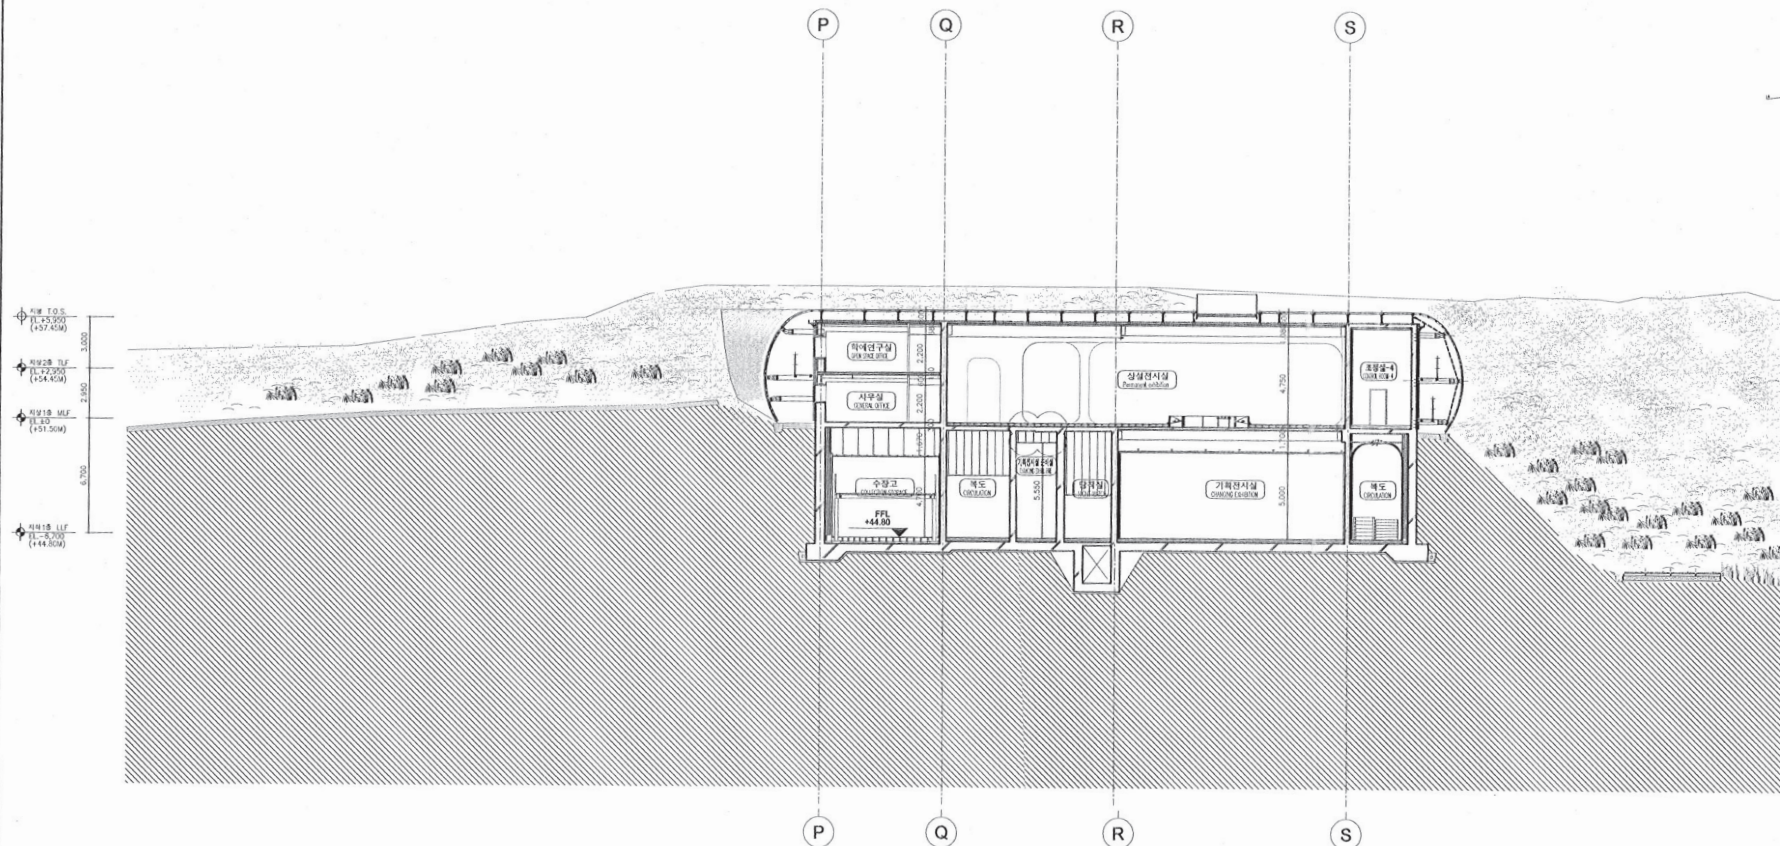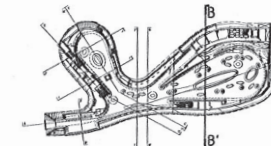

1 단면도 BB' SECTION BB'
SCALE: A1: 1/150
A3: 1/300



NO.	DATE	REVISIONS	DRWS.	APPR.
-----	------	-----------	-------	-------

X-TU
A. LEGRAND & N. DESMAZIERES
1 BIS, CITE PRODIGE, PARIS, FRANCE
TEL 33 (0)1 45 23 37 10 FAX 33 (0)1 45 24 12 01
jeongok@x-tu.com

서울 마포구 제213호 주식회사 서울건축
종합건축사사무소 서울 마포구 서교동 373-6
TEL 82-(0)2-783-7331 FAX 82-(0)2-784-6408

SAC INTERNATIONAL LTD.
ARCHITECTS-CONSULTANTS
Seogyoo-dong 373-6, Mapo-gu, Seoul, 121-829

PROJECT TITLE
전곡선사박물관건립공사
JEONGOK PREHISTORY MUSEUM

DRAWING TITLE
단면도 BB'
SECTION BB'

APPROVAL	최규성	PROJECT NO.	07005
CHECK	이영호	FILE NAME	A-C-232.DWG
DRAWING	박인술	DRAWING NO.	
SCALE	A1: 1/150 A3: 1/300		
DATE	2011.01		A-C-232